


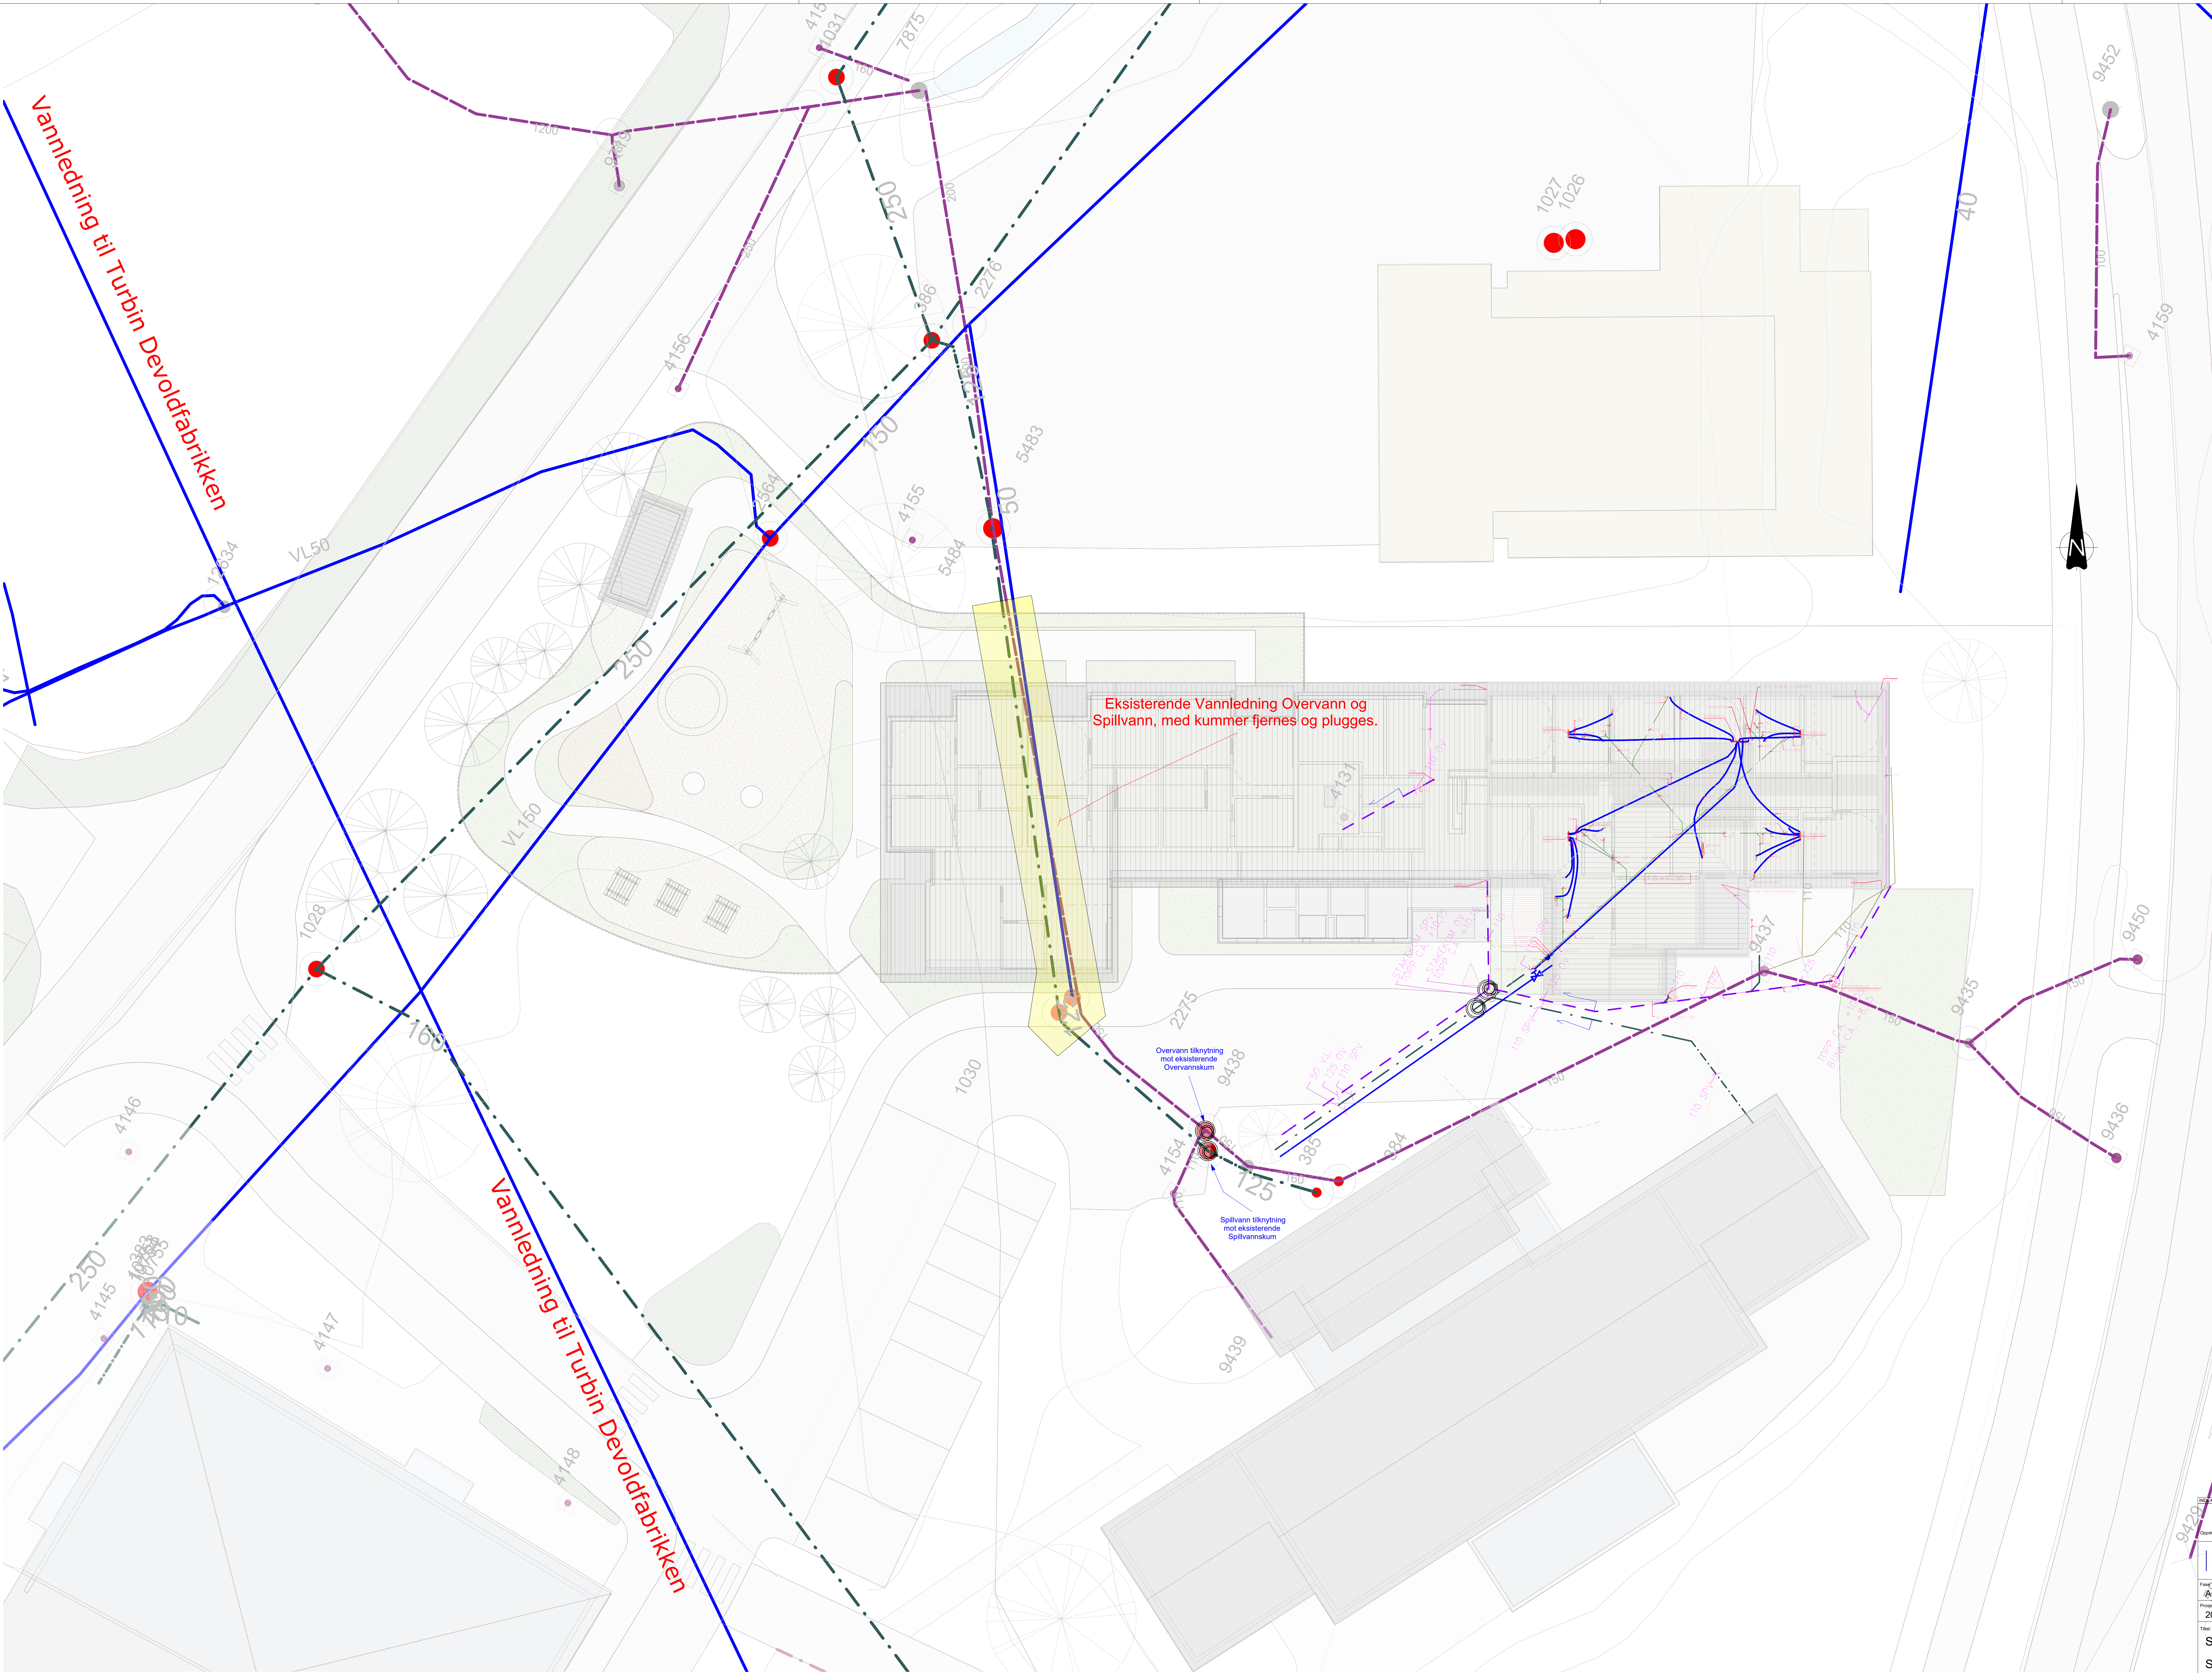

RISIKO		REVISJON		TEGNER	
BA-boliger Sula					
Oppdragsnavn: Sula Kommune					
Riksheim				Riksheim AS Postboks 100 4070 Ålesund Tlf: 091 11 11 11 www.riksheim.no	
Fase: ANBUDSTEGNING		Tegnet: Kee		Kontrollert: Kee	
Prosjektnummer: 202602600		Dato: 14.09.2026		Målestokk: A0	
Tittel: Situasjonsplan Eksist. Ledningsnett Situasjonsplan viser Ny-Bygg med kommunale ledningsnett og eksist. ledningsnett.					
Tegningsnummer: 00-V-731-10-005				Rev: 0	