

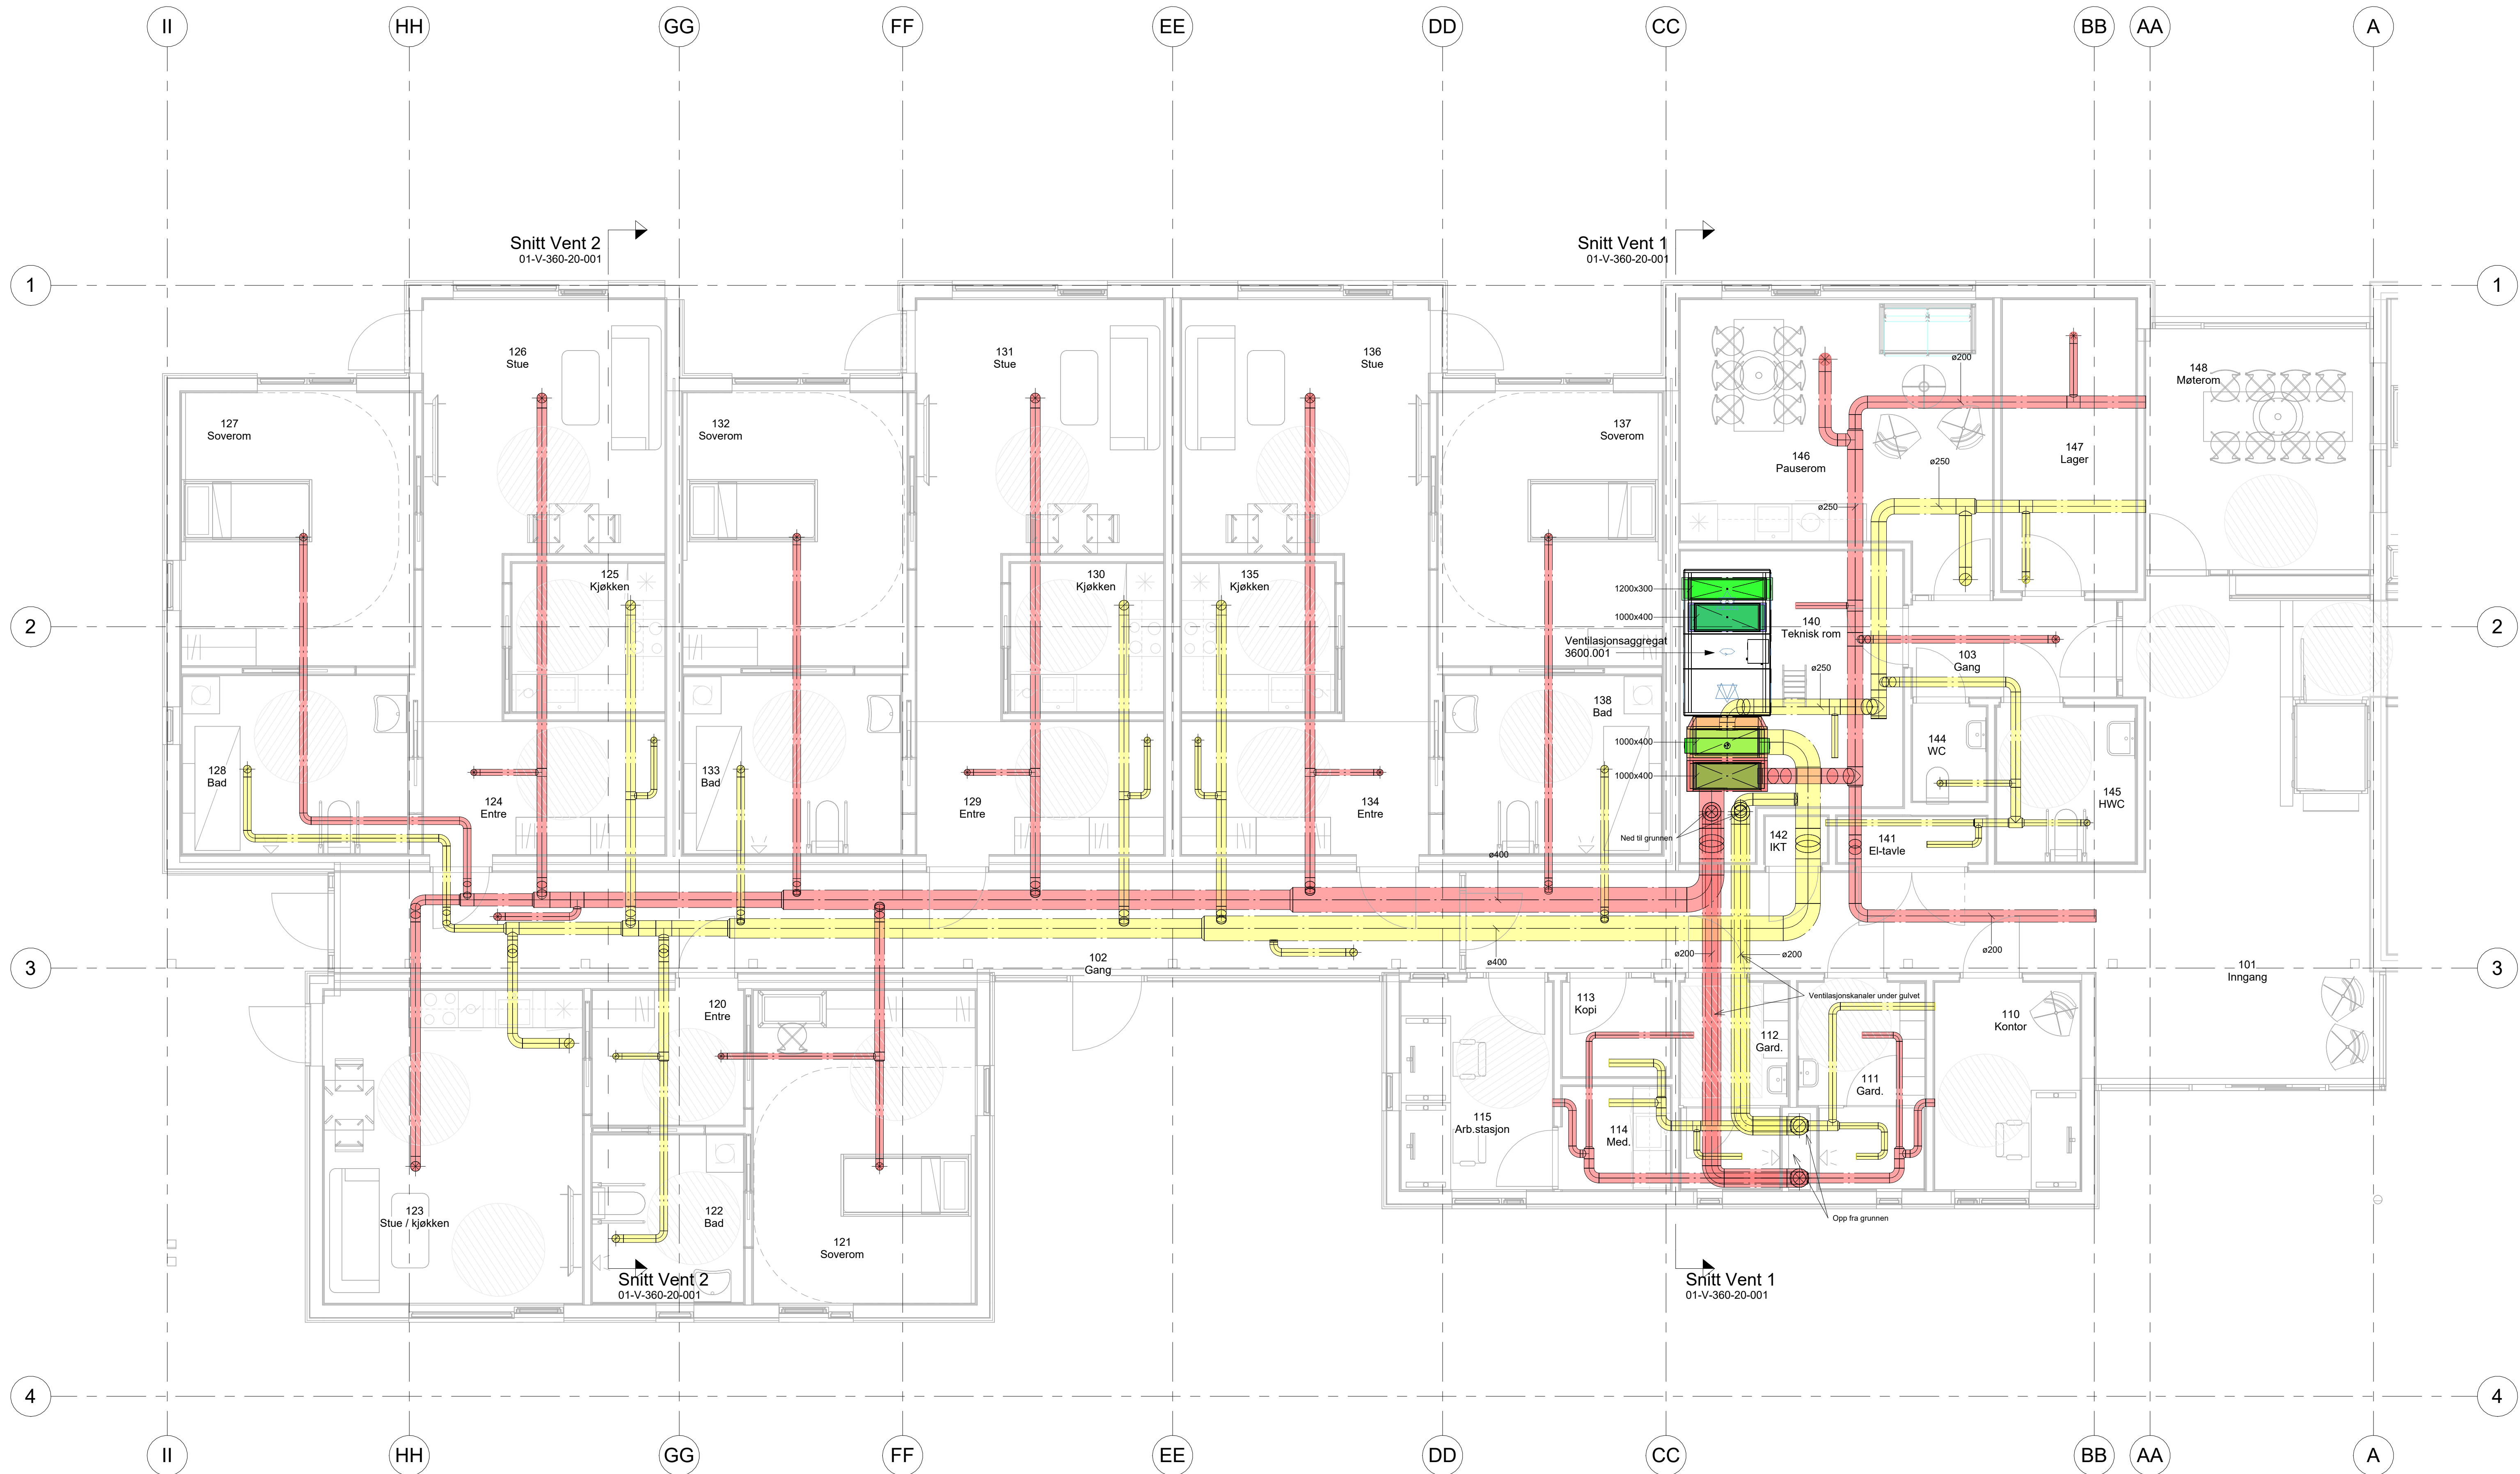


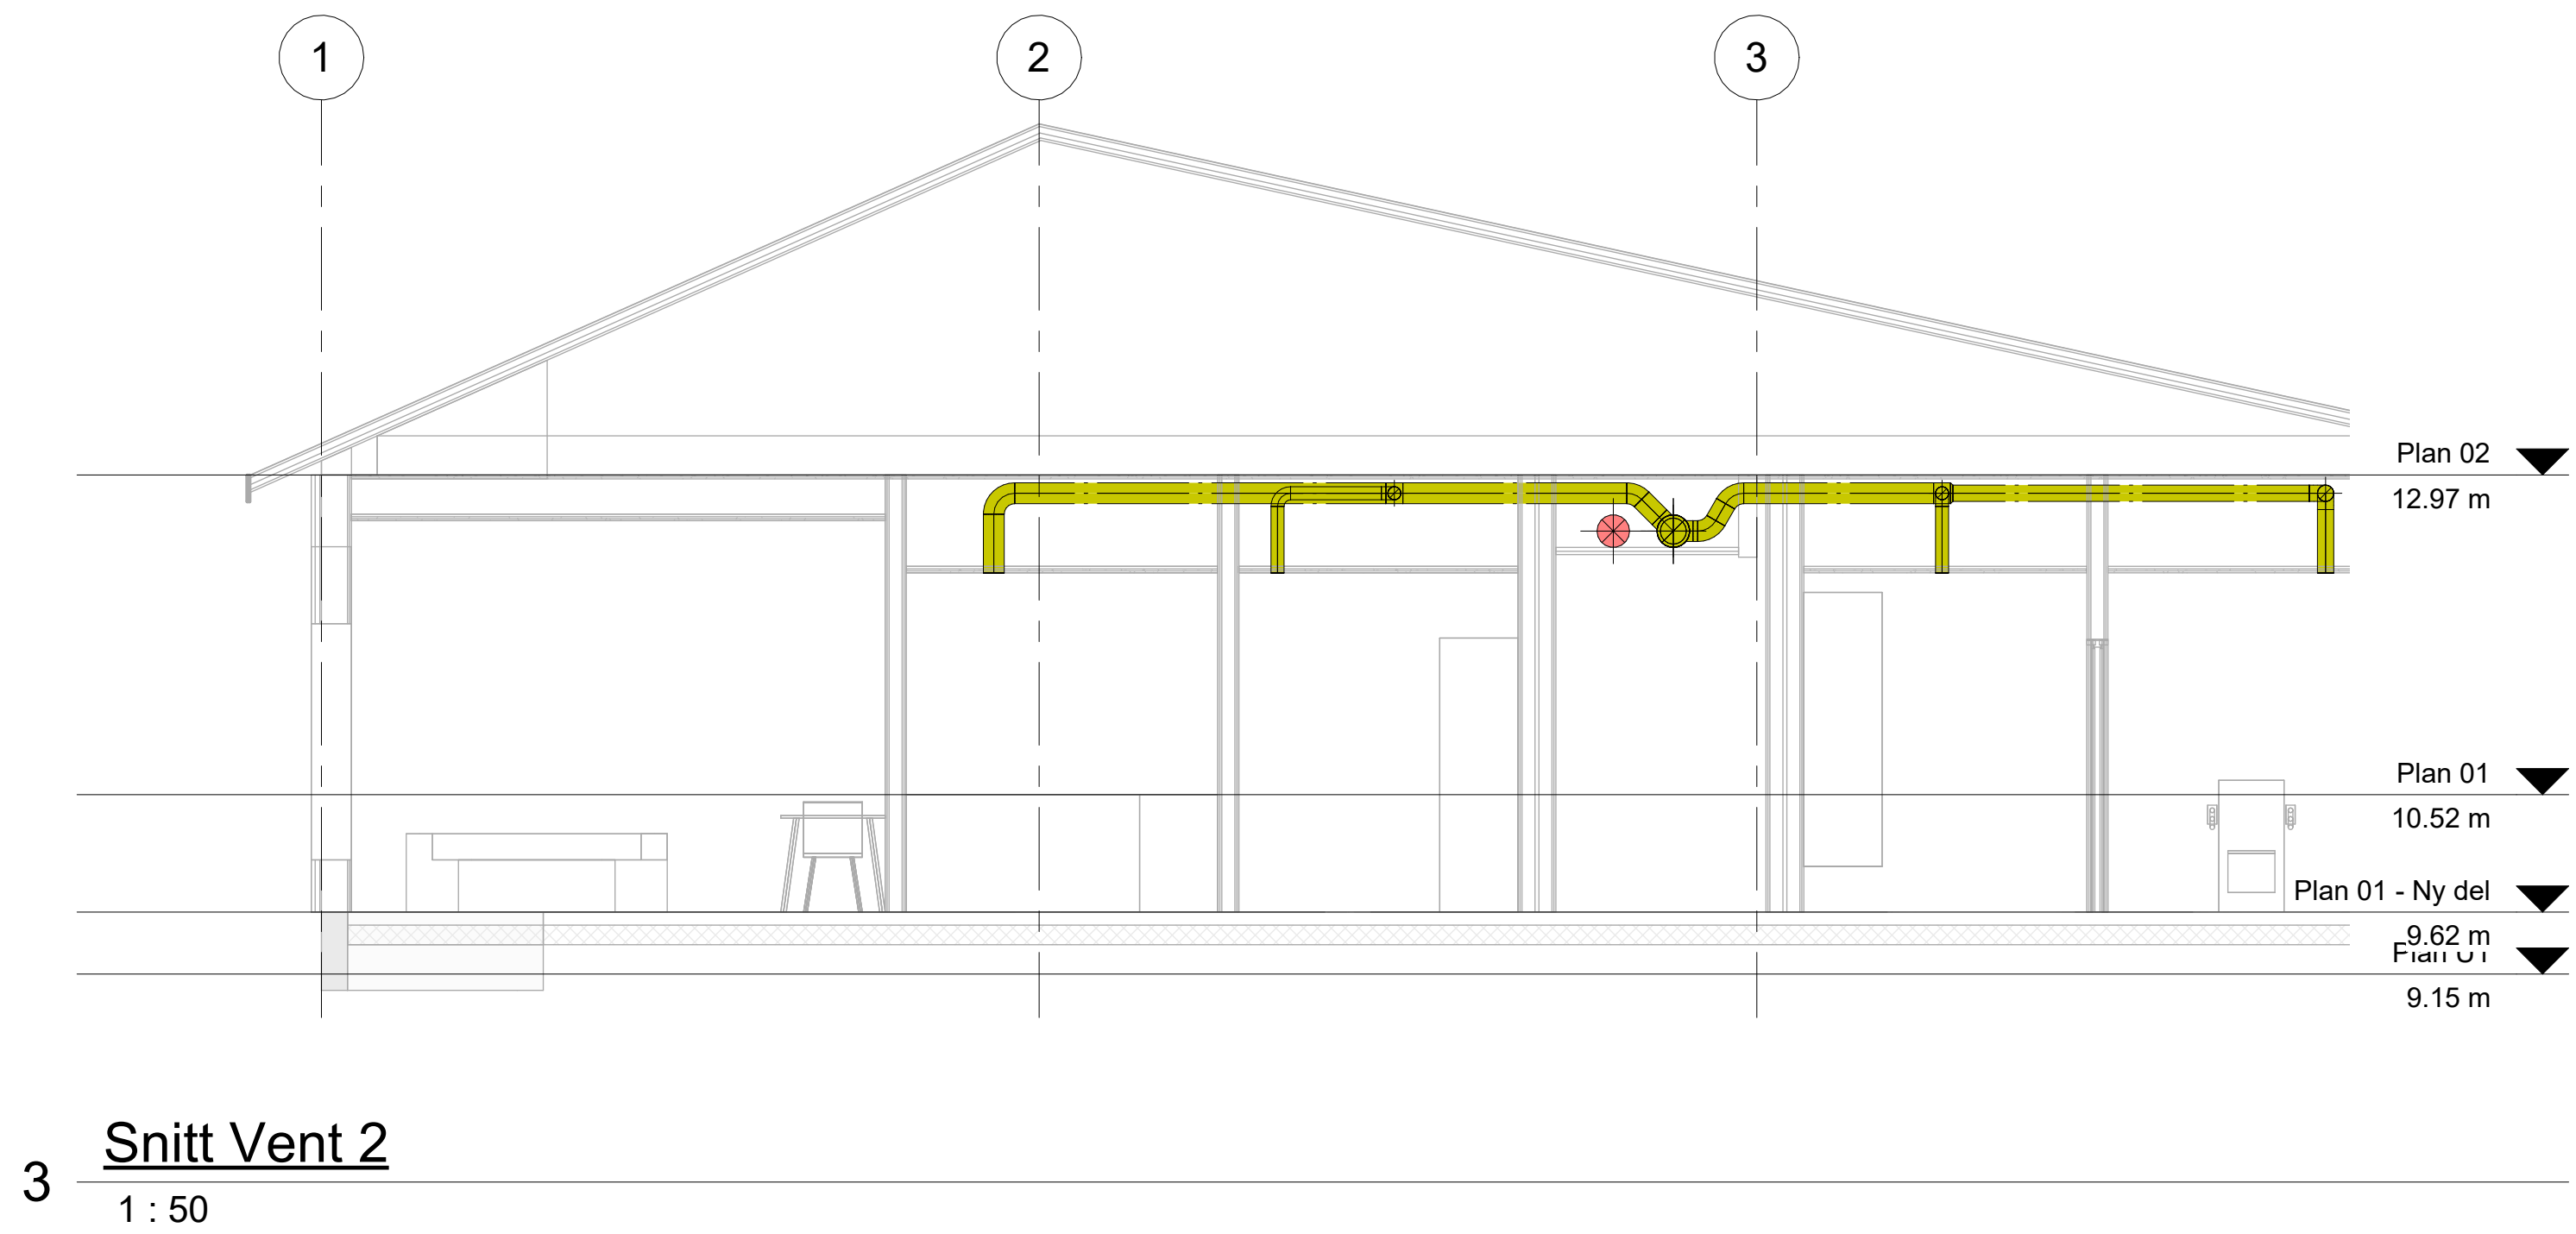

3600 Datavent Ventilasjonssystem 3600.001							
Rom num mer	Romnavn	Areal [m²]	Volum [m³]	Antall personer	Valgt Tilluft [m³/h]	Valgt Avtrekk [m³/h]	Funksjon
3600.001							
101	Inngang	49.30 m²	95.99 m³	0	250 m³/h	0 m³/h	BA-Felles
102	Gang	29.98 m²	58.70 m³	0	150 m³/h	150 m³/h	BA-Felles
103	Gang	5.12 m²	8.71 m³	0	125 m³/h	0 m³/h	BA-Felles
104	Gang	37.97 m²	89.26 m³	0	200 m³/h	0 m³/h	AV-Felles
105	Gang	4.66 m²	11.03 m³	0	0 m³/h	0 m³/h	AV-Felles
106	Vindfang	8.03 m²	18.99 m³	0	50 m³/h	0 m³/h	AV-Felles
110	Kontor	7.82 m²	20.32 m³	1	100 m³/h	100 m³/h	BA-Felles
111	Gard.	6.31 m²	14.51 m³	0	75 m³/h	75 m³/h	BA-Felles
112	Gard.	5.58 m²	12.84 m³	0	75 m³/h	75 m³/h	BA-Felles
113	Kopi	2.64 m²	4.50 m³	2	0 m³/h	100 m³/h	BA-Felles
114	Med.	2.89 m²	6.64 m³	0	0 m³/h	100 m³/h	BA-Felles
115	Arb.stasjon	8.15 m²	21.19 m³	2	100 m³/h	0 m³/h	BA-Felles
120	Entre	5.28 m²	8.98 m³	0	50 m³/h	50 m³/h	BA-Boliger
121	Soverom	17.84 m²	37.46 m³	1	120 m³/h	0 m³/h	BA-Boliger
122	Bad	6.56 m²	11.16 m³	0	0 m³/h	120 m³/h	BA-Boliger
123	Stue / kjøkken	20.97 m²	44.03 m³	2	170 m³/h	170 m³/h	BA-Boliger
124	Entre	8.32 m²	14.15 m³	0	50 m³/h	50 m³/h	BA-Boliger
125	Kjøkken	5.89 m²	10.02 m³	0	0 m³/h	170 m³/h	BA-Boliger
126	Stue	19.34 m²	39.38 m³	2	170 m³/h	0 m³/h	BA-Boliger
127	Soverom	16.28 m²	34.18 m³	1	120 m³/h	0 m³/h	BA-Boliger
128	Bad	10.39 m²	17.66 m³	0	0 m³/h	120 m³/h	BA-Boliger
129	Entre	8.51 m²	14.46 m³	0	50 m³/h	50 m³/h	BA-Boliger
130	Kjøkken	5.89 m²	10.02 m³	0	0 m³/h	170 m³/h	BA-Boliger
131	Stue	19.92 m²	40.52 m³	2	170 m³/h	0 m³/h	BA-Boliger
132	Soverom	15.71 m²	32.98 m³	1	120 m³/h	0 m³/h	BA-Boliger
133	Bad	10.01 m²	17.02 m³	0	0 m³/h	120 m³/h	BA-Boliger
134	Entre	8.51 m²	14.46 m³	0	50 m³/h	50 m³/h	BA-Boliger
135	Kjøkken	5.89 m²	10.02 m³	0	0 m³/h	170 m³/h	BA-Boliger
136	Stue	19.92 m²	40.52 m³	2	170 m³/h	0 m³/h	BA-Boliger
137	Soverom	15.71 m²	32.98 m³	1	120 m³/h	0 m³/h	BA-Boliger
138	Bad	10.01 m²	17.02 m³	0	0 m³/h	120 m³/h	BA-Boliger
140	Teknisk rom	15.86 m²	38.38 m³	0	100 m³/h	100 m³/h	BA-Felles
141	El-tavle	1.78 m²	4.30 m³	0	0 m³/h	100 m³/h	BA-Felles
142	IKT	0.74 m²	1.79 m³	0	0 m³/h	50 m³/h	BA-Felles
144	WC	1.80 m²	3.06 m³	0	0 m³/h	50 m³/h	BA-Felles
145	HWC	5.55 m²	9.44 m³	0	0 m³/h	75 m³/h	BA-Felles
146	Pauserom	20.60 m²	43.25 m³	6	260 m³/h	260 m³/h	BA-Felles
147	Lager	10.08 m²	17.14 m³	0	70 m³/h	70 m³/h	BA-Felles
148	Meterom	14.43 m²	29.77 m³	8	280 m³/h	280 m³/h	BA-Felles
150	Soverom	16.54 m²	38.48 m³	1	120 m³/h	0 m³/h	AV-Boliger
151	Bad	14.37 m²	33.42 m³	0	0 m³/h	240 m³/h	AV-Boliger
152	Soverom	17.16 m²	39.92 m³	1	120 m³/h	0 m³/h	AV-Boliger
153	Soverom	17.16 m²	39.91 m³	1	120 m³/h	0 m³/h	AV-Boliger
154	Bad	6.78 m²	15.26 m³	0	0 m³/h	120 m³/h	AV-Boliger
155	Bad	6.67 m²	15.01 m³	0	0 m³/h	120 m³/h	AV-Boliger
156	Soverom	17.28 m²	40.50 m³	1	120 m³/h	0 m³/h	AV-Boliger
157	Bad	6.92 m²	15.58 m³	0	0 m³/h	120 m³/h	AV-Boliger
158	Soverom	16.15 m²	37.85 m³	1	120 m³/h	0 m³/h	AV-Boliger
160	Vaskerom	9.87 m²	23.54 m³	0	0 m³/h	150 m³/h	AV-Felles
161	Betttekott	3.94 m²	8.67 m³	0	0 m³/h	50 m³/h	AV-Felles
162	WC	2.14 m²	4.71 m³	0	0 m³/h	50 m³/h	AV-Felles
163	Kjøkken	13.61 m²	32.47 m³	0	300 m³/h	300 m³/h	AV-Felles
164	Spiserom	21.60 m²	51.51 m³	12	450 m³/h	450 m³/h	AV-Felles
165	Stue	19.55 m²	46.61 m³	4	200 m³/h	200 m³/h	AV-Felles
166	Bod	7.11 m²	16.81 m³	0	50 m³/h	50 m³/h	AV-Felles
167	Sanserom	11.39 m²	27.16 m³	4	160 m³/h	160 m³/h	AV-Felles
168	Aktivitetsrom	9.53 m²	22.72 m³	4	150 m³/h	150 m³/h	AV-Felles
		688.00 m²	1466.95 m³		5105 m³/h	5105 m³/h	
		688.00 m²	1466.95 m³		5105 m³/h	5105 m³/h	

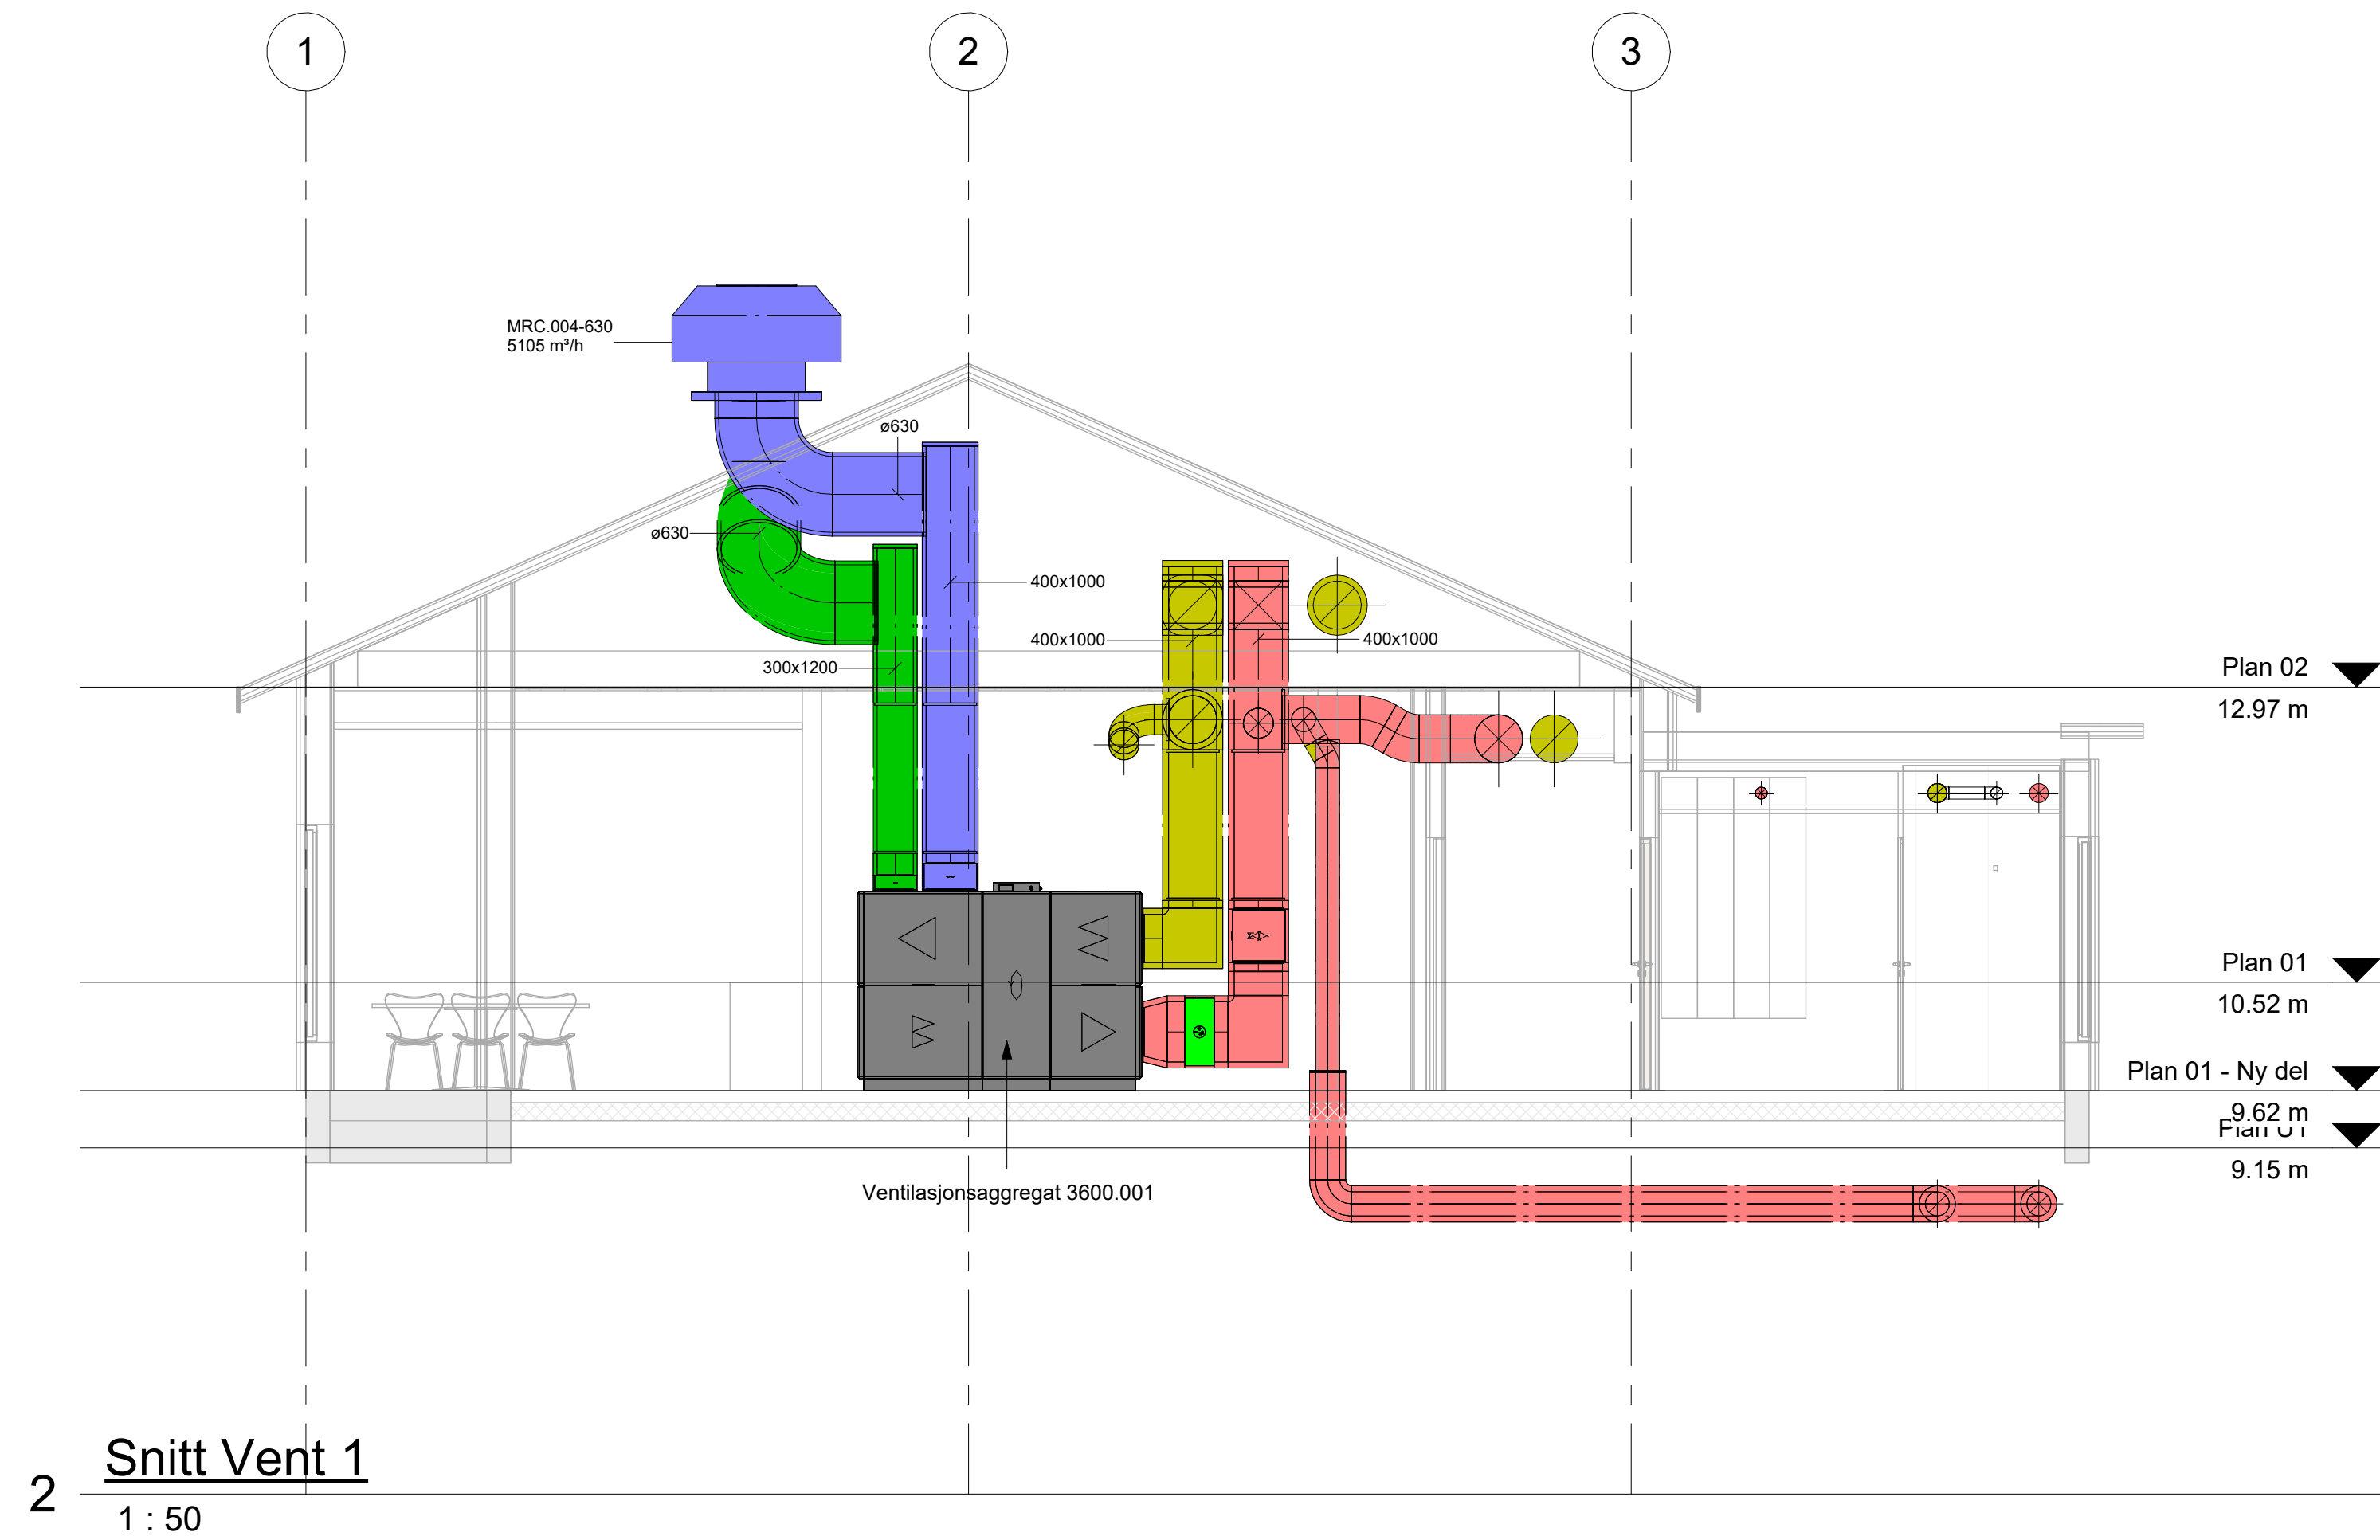

INNEBT	DATA	REVISJON	TEGNER
BA-boliger Sula			
Oppdragsnavn: Sula Kommune			
Riksheim		Riksheim Industriell 208 4070 Årnes +47 70 11 16 80 kontakt@riksheim.no	
Før:	ANBUDESTEGNING	Tegnet:	KEE
Prosjektnummer RHC:	202602600	Dato:	14.09.2026
Målestokk:	1:50	Format:	A0
Tittel: PLAN 1.ETG Ventilasjon - Del 1			
Tegningsnummer:		Rev:	Status:
01-V-360-20-001			

2 Snitt Vent 1
1 : 50

3 Snitt Vent 2
1 : 50