


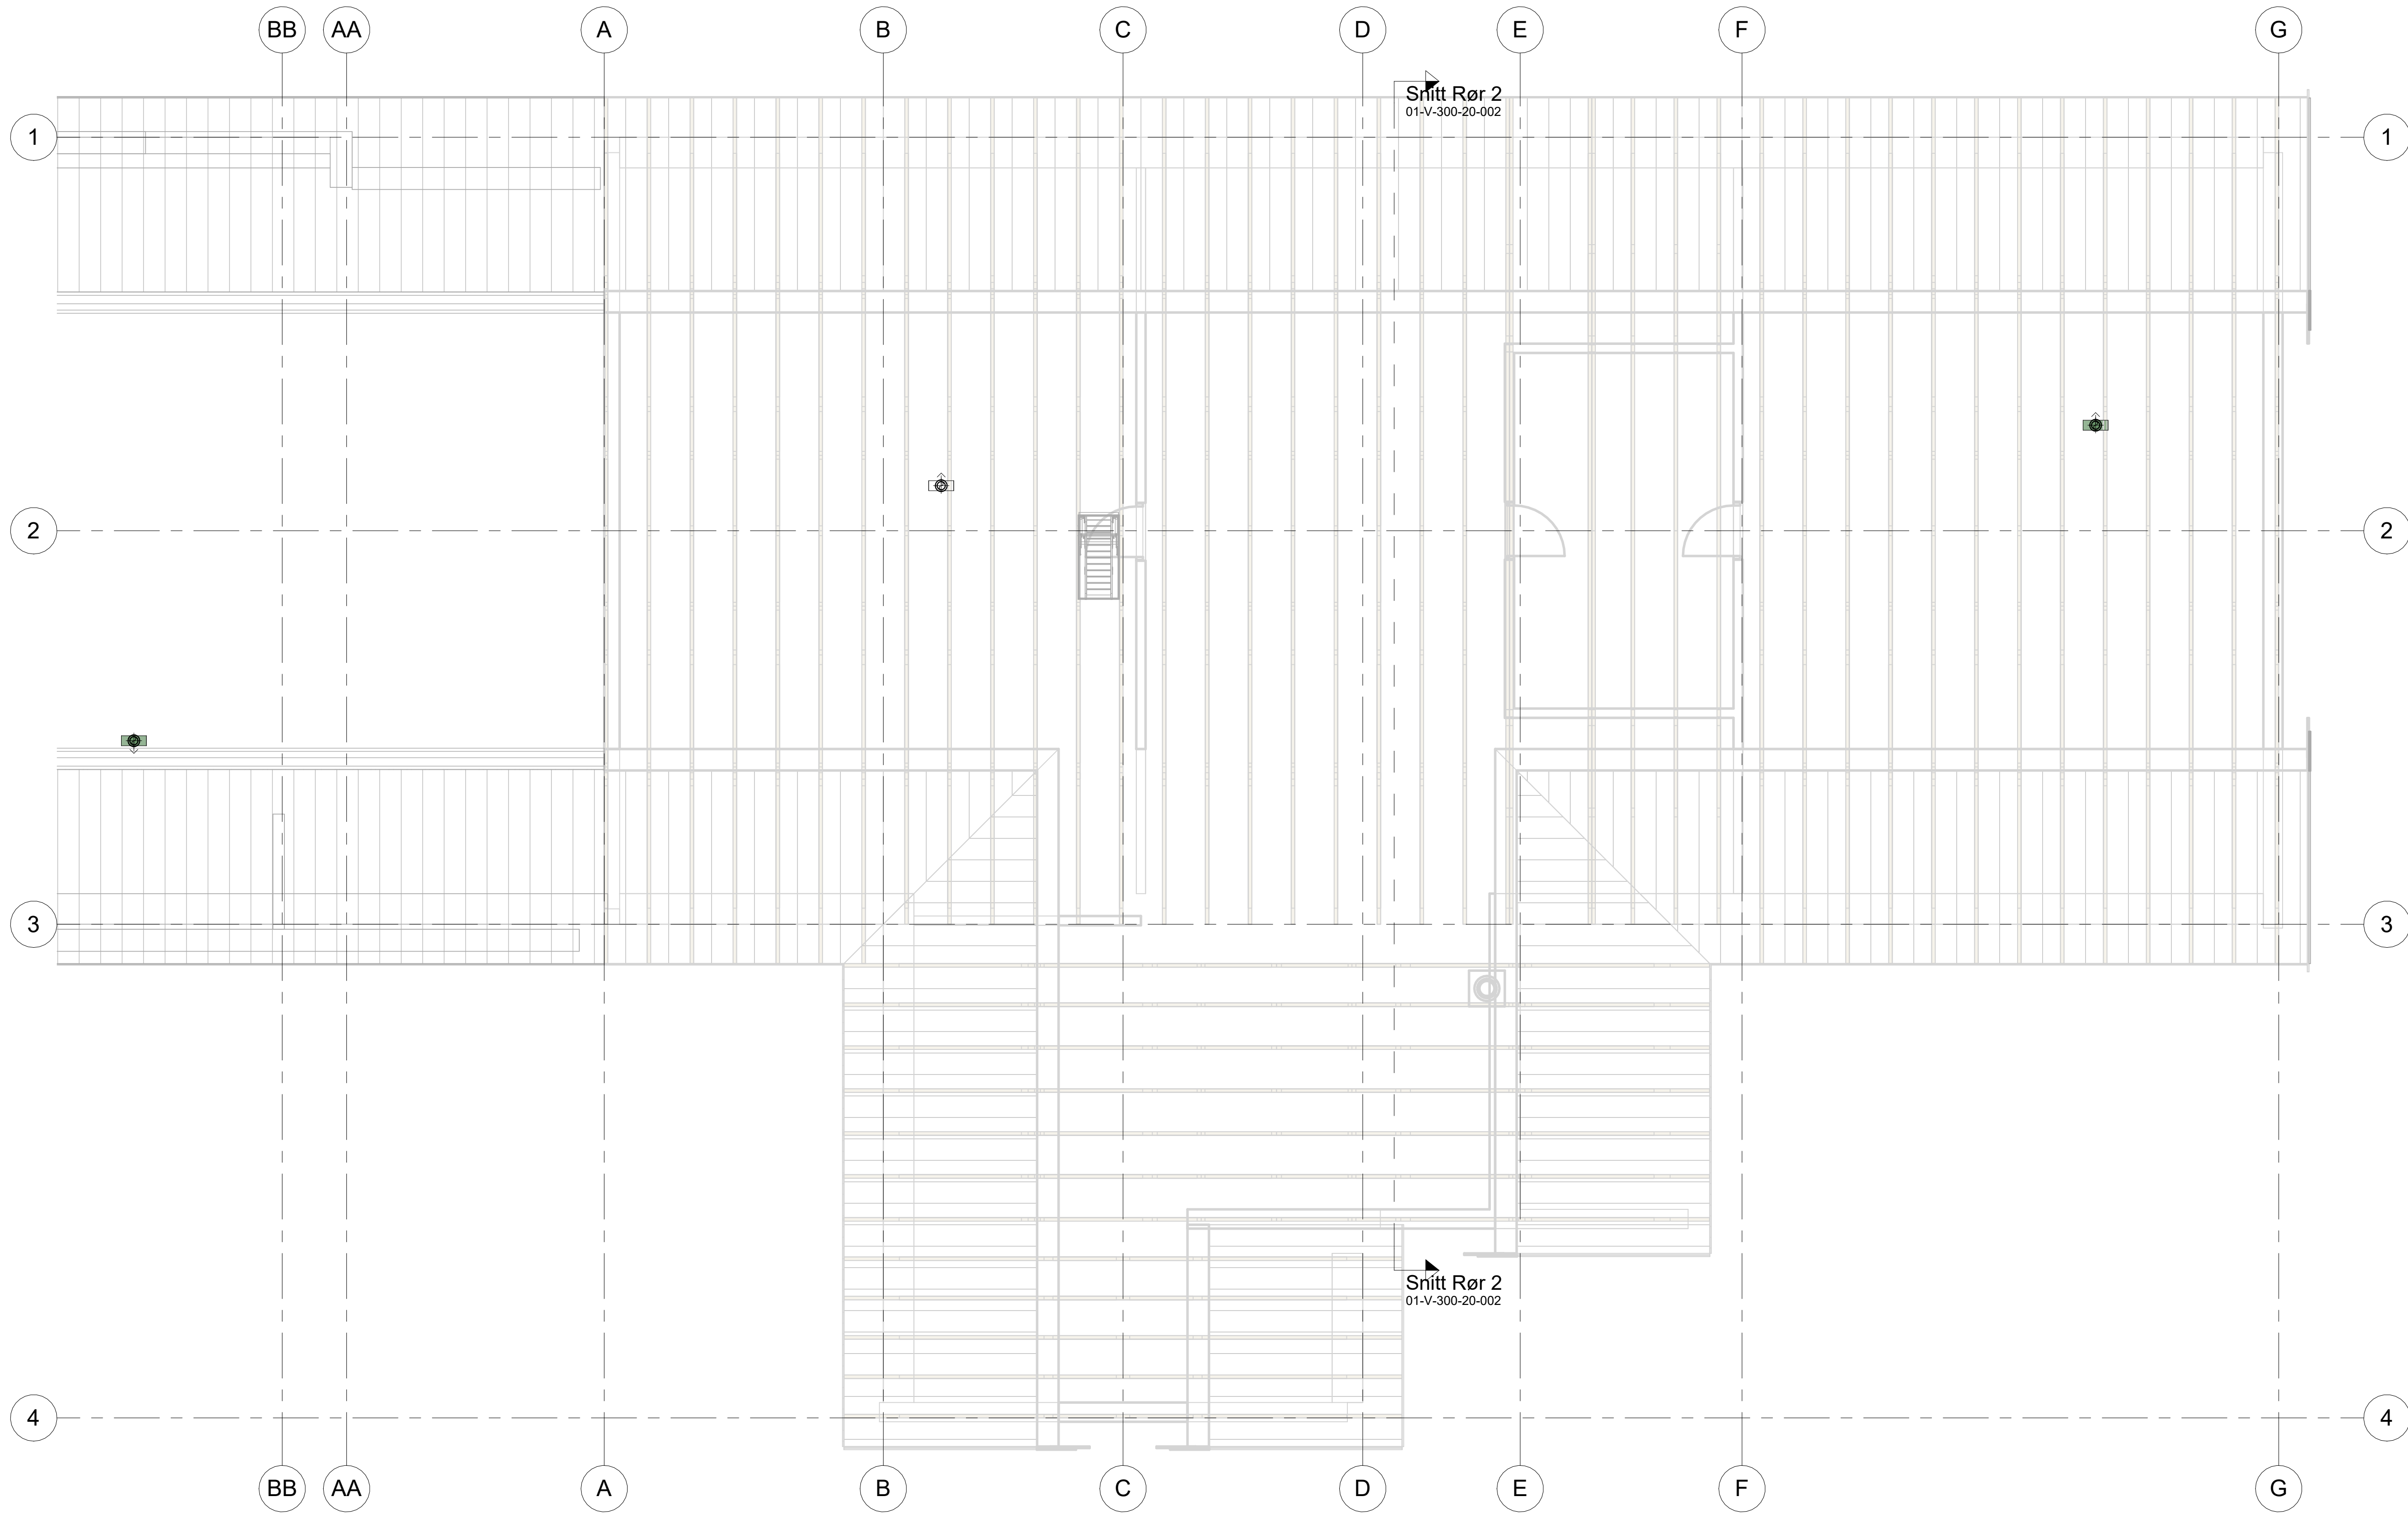

INDEX		REVISJON		TEGN / KONT	
BA-boliger Sula					
Oppdragsgiver: Sula Kommune					
			Breivika Industriweg 35B 6010 Ålesund (+47) 70 15 58 80 kontakt@riksheim.no		
Fase:			Tegnet:		Kontroll:
ANBUDSTEGNING			AJ		KEE
Prosjektnummer / RV:		Dato:	Målestokk:		Format:
202602600		14.09.2026	1:50		A1
Tittel:					
PLAN 2.ETG Røranlegg - Del 2					