


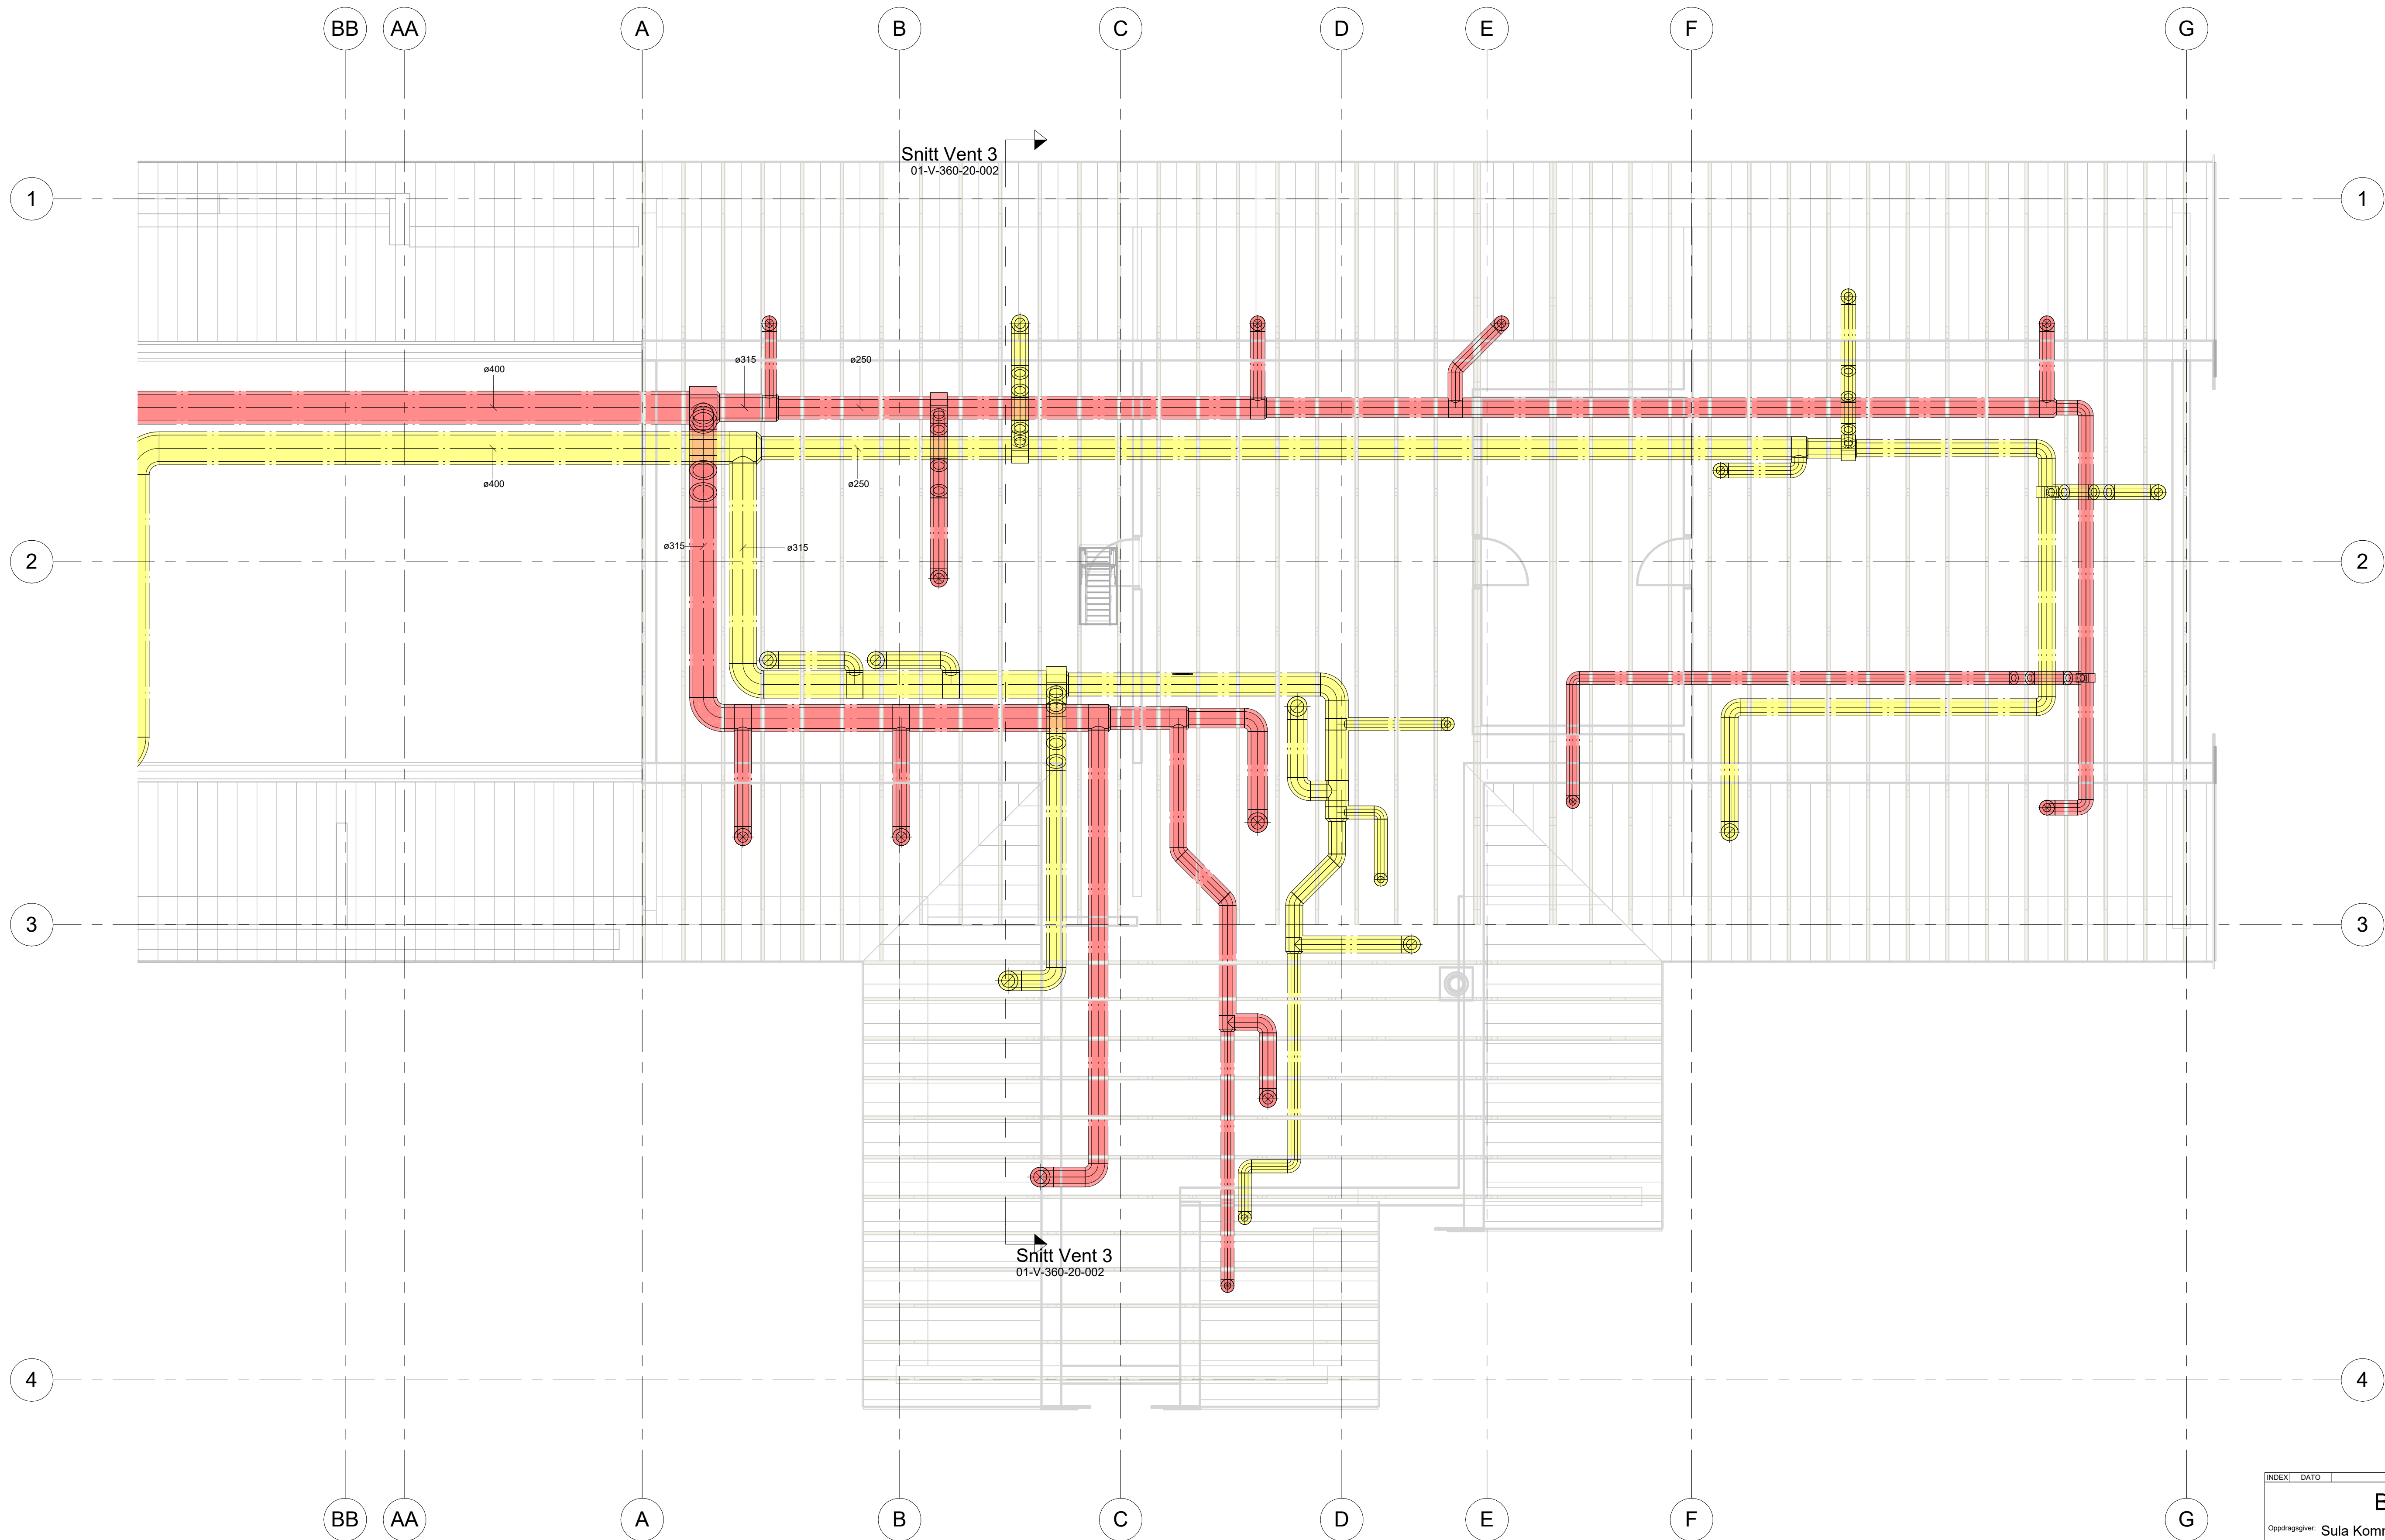

Ventilasjons kanaler monteres på kaldt loft.

NB!! Termisk isolering av ventilasjonskanaler som monteres på kaldt loft. Ventilasjonskanaler på kaldt loft isoleres med 100 mm mineralull med armert aluminiumsfolie og tette skjøter. Viktig med damptett utførelse på alle kanaler som kan få kondensproblemer.

INDEX		REVISJON		TEGN /KONT	
BA-boliger Sula					
Oppdragsgiver: Sula Kommune					
			Breivika Industriveg 35B 6018 Ålesund (+47) 70 11 58 80 kontakt@riksheim.no		
Fase:			Tegnet:		Kontroll:
ANBUDSTEGNING			AJ		KEE
Prosjektnummer RV:		Dato:	Målestokk:		Format:
202602600		14.09.2026	1:50		A1
Tittel:					
PLAN 2.ETG Ventilasjon - Del 2					
Tegningsnummer:				Rev.:	Status:
02-V-360-20-002					-