


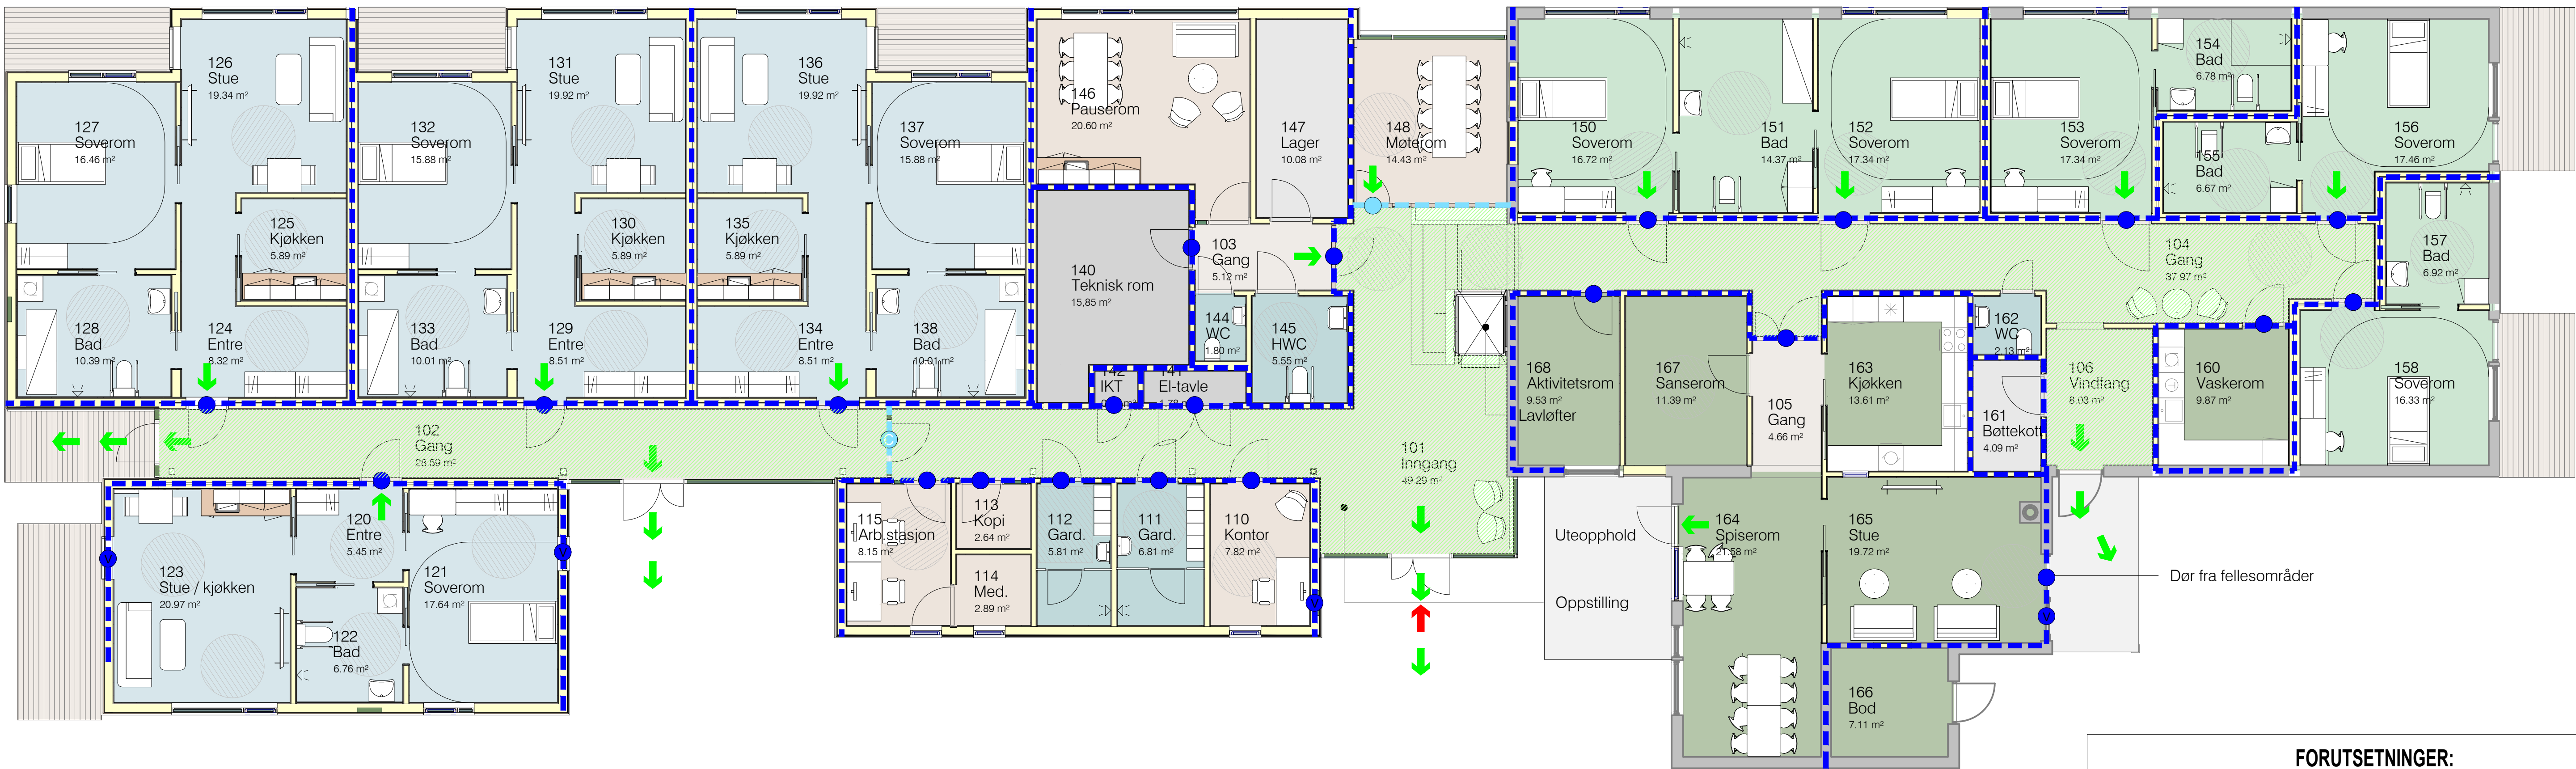

FORUTSETNINGER:

- Det monteres ledesystem etter gjeldende regelverk.
- Arealet fullsprinkles.
- Det er brannslange dekning på hele arealet iht. NS-EN 671-1
- Det monteres fulldekkende brannalarmanlegg kategori: 2

Branntekniske tegninger må ses i sammenheng med brannteknisk konsept.

TEGNFORKLARING

- Branncellevind. EI30
- Branncelledør EI₂30-S_a
- Branncelle EI30
- ➡ Rømningsretning
- Rømningsvei
- Røykskilledør E30-CS_a
- Røykskilledør E30
- Røykskille E30
- ➡ Angrepsvei brannvesen

Nye planlysinger etter teknisk rom i 1. etasje		DIB	17.08.26	KØ	A
REVISJON BESKRIVELSE:		TEGN.	DATE	KONTR.	REV.
YGG	O.A. Devold-vegen / BA boliger Sula Brannplan 1. etasje	TEGN.	DATE	KONTR.	DATE
		DIB	22.06.26	KØ	22.06.26
		PROSJ. NR.:	MÅLESTOKK:		
		1107592	1:200		
			FORMAT: A3		
FIRESAFE / FIRESAFE CONSULTING TE: +47 22 72 20 20 firmapost@firesafe.no www.firesafe.no		TEGN. NR.		REV.:	
		F 01		A	