



D8x21

| bredde                 | høyde | slagretning | brannklasse |
|------------------------|-------|-------------|-------------|
| 790                    | 2090  | L           |             |
| L: 1                   |       |             |             |
| totalt antall (stk): 1 |       |             |             |

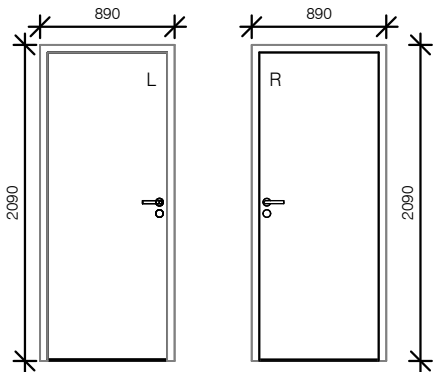


D9x21

| bredde                 | høyde | slagretning | brannklasse |
|------------------------|-------|-------------|-------------|
| 890                    | 2090  | L           | EI2 30-Sa   |
| L: 1                   |       |             |             |
| 890                    | 2090  | R           |             |
| R: 1                   |       |             |             |
| totalt antall (stk): 2 |       |             |             |

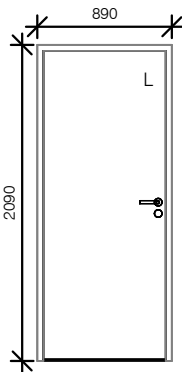


D09x21 (spanskvegg)

| bredde                 | høyde | slagretning | brannklasse |
|------------------------|-------|-------------|-------------|
| 890                    | 2090  | L           |             |
| L: 2                   |       |             |             |
| totalt antall (stk): 2 |       |             |             |

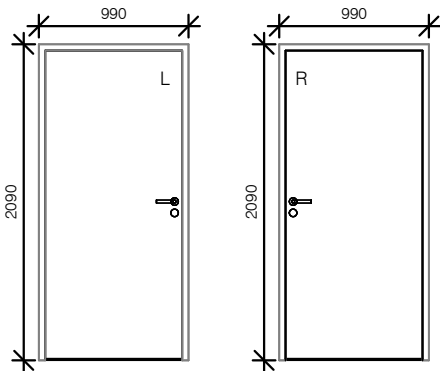


D10x21

| bredde                  | høyde | slagretning | brannklasse |
|-------------------------|-------|-------------|-------------|
| 990                     | 2090  | L           |             |
| : 2                     |       |             |             |
| 990                     | 2090  | L           | EI2 30-Sa   |
| EI2 30-Sa: 7            |       |             |             |
| L: 9                    |       |             |             |
| 990                     | 2090  | R           |             |
| : 3                     |       |             |             |
| 990                     | 2090  | R           | EI2 30-Sa   |
| EI2 30-Sa: 5            |       |             |             |
| R: 8                    |       |             |             |
| totalt antall (stk): 17 |       |             |             |

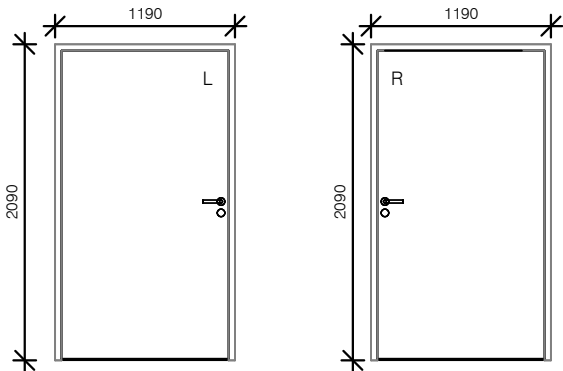

D12x21

| bredde                 | høyde | slagretning | brannklasse |
|------------------------|-------|-------------|-------------|
| 1190                   | 2090  | L           | EI2 30-Sa   |
| L: 1                   |       |             |             |
| 1190                   | 2090  | R           | EI2 30-Sa   |
| R: 1                   |       |             |             |
| totalt antall (stk): 2 |       |             |             |

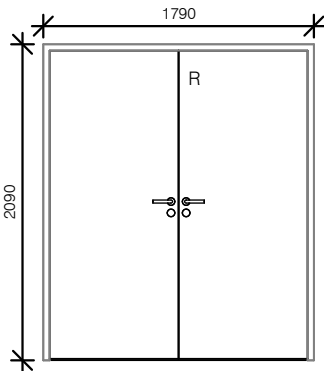

D9+9x21

| bredde                 | høyde | slagretning | brannklasse |
|------------------------|-------|-------------|-------------|
| 1790                   | 2090  | R           | EI2 30-Sa   |
| R: 1                   |       |             |             |
| totalt antall (stk): 1 |       |             |             |

