



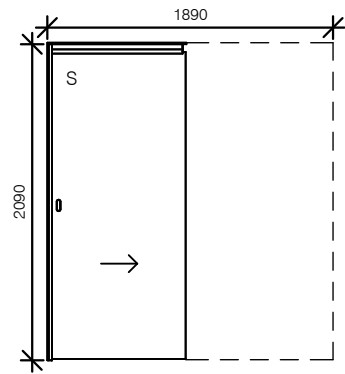

dørøppris del 2 - 1 : 50


D10x21 skyvedør

bredde	høyde	slagretning	brannklasse
910	2090	S	
S: 18			
totalt antall (stk): 18			

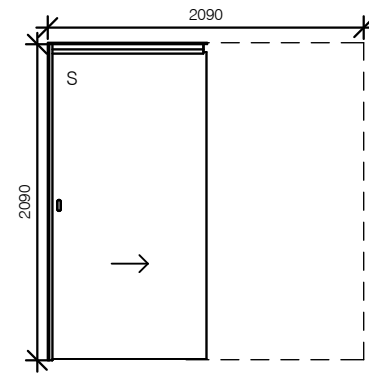


D11x21 skyvedør

bredde	høyde	slagretning	brannklasse
1045	2090	S	
S: 3			
totalt antall (stk): 3			

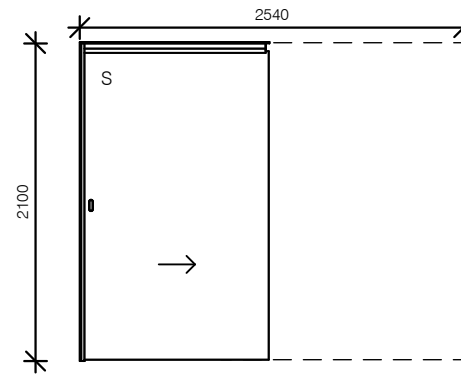


D13x21 skyvedør

bredde	høyde	slagretning	brannklasse
1245	2100	S	
S: 2			
totalt antall (stk): 2			

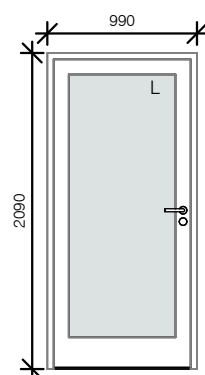


D10x21_glassfelt

bredde	høyde	slagretning	brannklasse
990	2090	L	EI2 30-Sa
L: 1			
totalt antall (stk): 1			

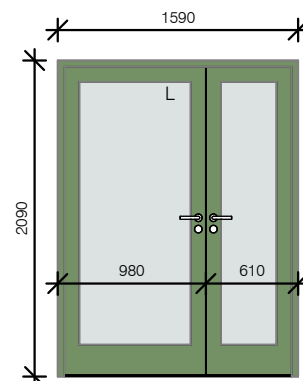


D10+5x21

bredde	høyde	slagretning	brannklasse
1590	2090	L	EI2 30-Sa
L: 1			
totalt antall (stk): 1			

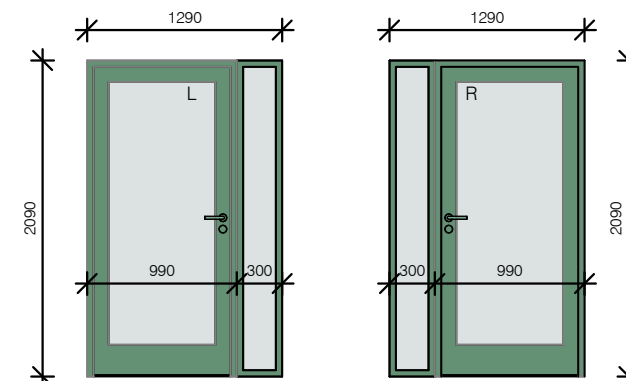

D10+3x21_sidefelt

bredde	høyde	slagretning	brannklasse
990	2090	L	
L: 1			
990	2090	R	EI2 30-Sa
R: 1			
totalt antall (stk): 2			

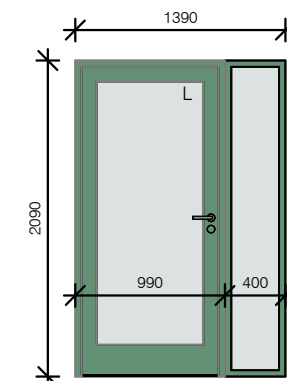

D10+4x21_sidefelt

bredde	høyde	slagretning	brannklasse
990	2090	L	EI2 30-Sa
L: 1			
totalt antall (stk): 1			

