


"X:\proppdrag\askim\250112501955\BIM\Landskap\Modell\Pulle 2\Grålum barneskole.dwg - OlaSko - Utskriftsdato: 2026-09-25, 11:15:55 - LAYOUT = L001 - XREF = Kartgrunntag_Sentrum_RIVA_NTMT\NN2000_Tegnforklaring_S_Kabelkart, Grålum barneskole - Kartgrunntag, Grålum barneskole - Eksisterende terreng - RASTER = EKSPORT-NIB.JPG"

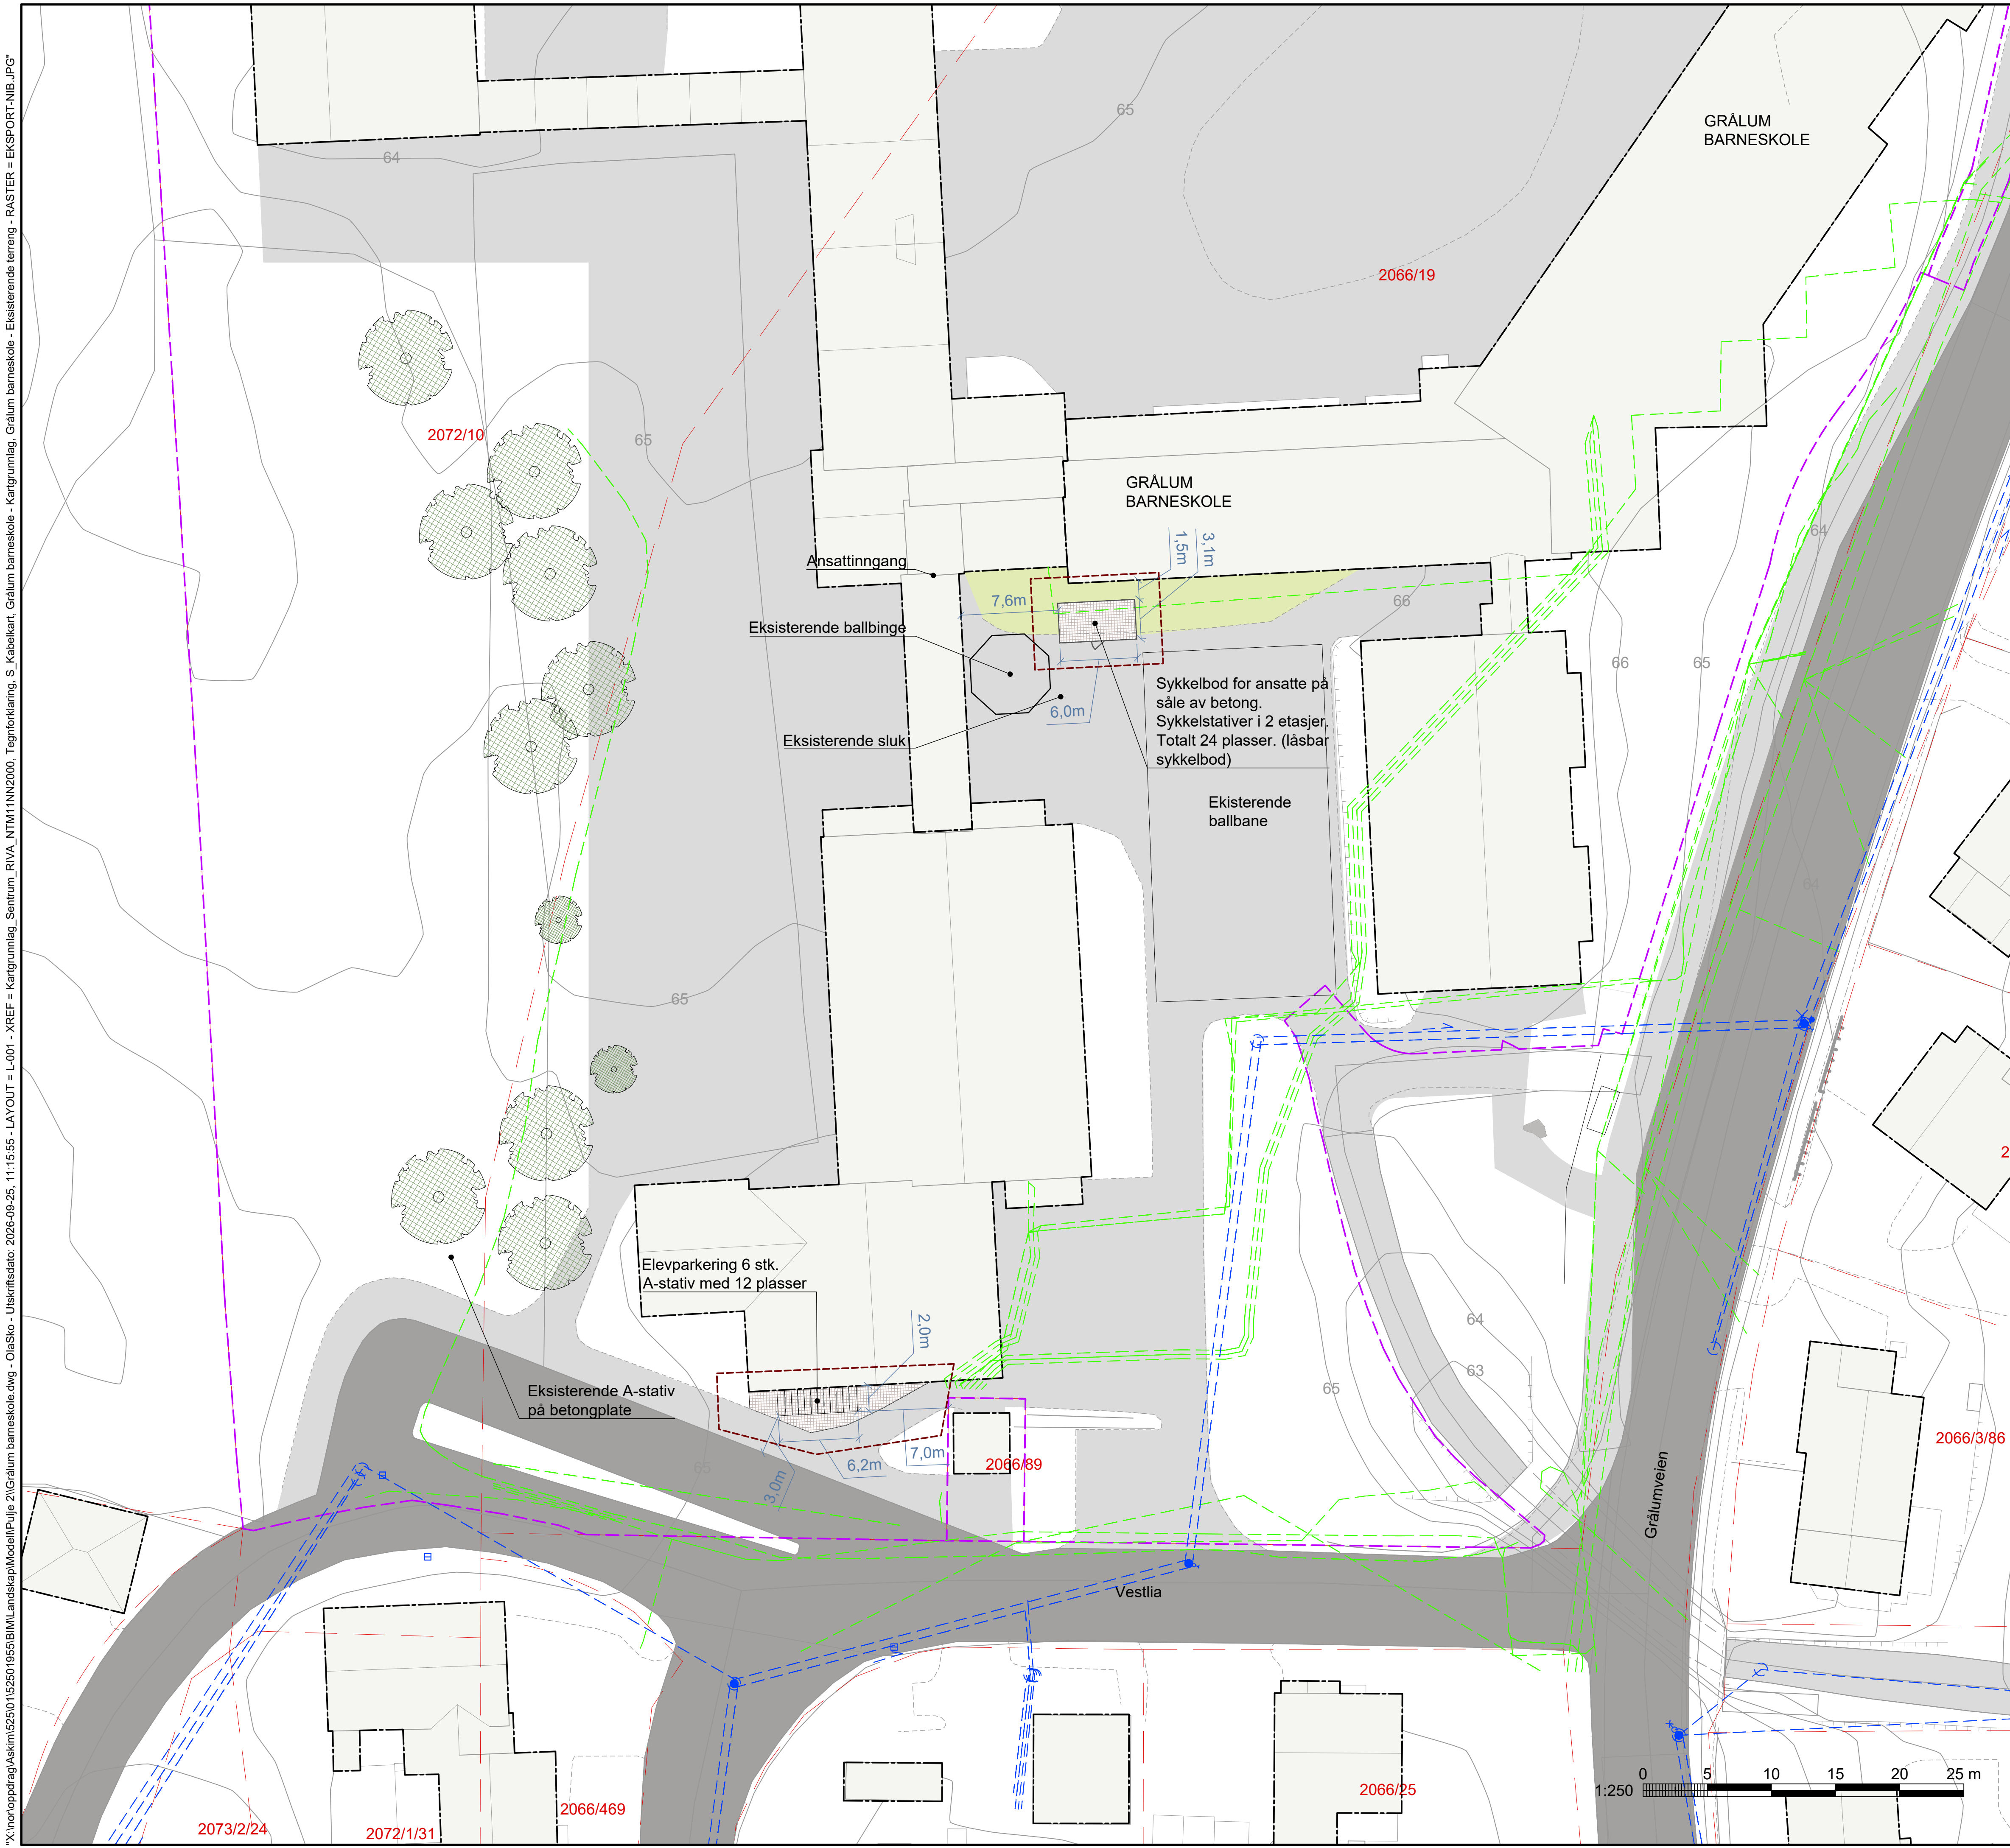

TEGNFORKLARING

- Asfalt kjøreveg
- Asfalt gangveg
- Grus
- Gress
- Eksisterende bygg
- Sykelstativ
- Sykkelparkering med tak
- Sykelbod
- Prosjektgrense
- Reguleringsgrense
- Eiendomsgrense
- Eksisterende koter
- Eksisterende gjerde
- Eksisterende trær
- Eksisterende VA-trasé
- Eksisterende EL-trasé
- Kvalitetsdekke

MERKNADER

- Sarpsborg kommunens "Veileder for offentlig sykkelparkering i Sarpsborg kommune 2025" skal følges for prinsipper og veiledning for god sykkelparkering.
- Det må gjennomføres oppmåling og alle mål må kontrollmåles på stedet.
- Det skal gjennomføres kabelpåvisning.
- Der det er nødvendig kal terrenget rundt sykkelparkering tilpasses mot eksisterende terreng.
- Overvann skal ledes vekk fra bygg hvor aktuelt og om mulig til grøntarealer for infiltrasjon.

SYKKELPARKERING

- Sykkelparkering for elever etableres på såle av betong. Betong tilpasses nisje mellom bygg og asfalt.
- Sykkelparkering for elever skal være A-stativer som overflatemonteres.

SYKKELBOD FOR ANSATTE



- Sykelbod for ansatte på såle av betong.
- Sykelbod skal ha 2-etasjes sykkelstativer.
- Sykelbod skal ha innvendig og utvendig belysning.

E01	2026-09-25	For godkjenning hos myndigheter	OlaSko	AnkHo	LarLun
Rev.	Dato	Beskrivelse	Utarbeidet	Fagkontroll	Godkjent

Dette dokumentet er utarbeidet av Norconsult som del av det oppdraget som fremgår nedenfor. Opphavsretten tilhører Norconsult. Dokumentet må bare benyttes til det formål som oppdragsavtalen beskriver, og må ikke kopieres eller gjøres tilgjengelig på annen måte eller i større utstrekning enn formålet tilsier.

Sarpsborg kommune				Målestokk (gjelder A1)	
				1:250	

Sykkelparkeringer Sarpsborg kommune
Grålum barneskole Sør
Landskapsplan - situasjonsplan

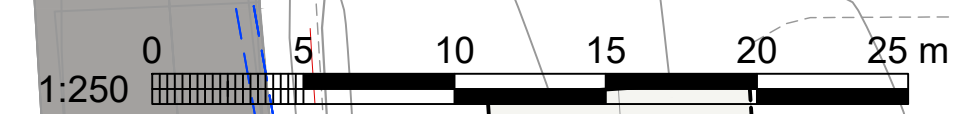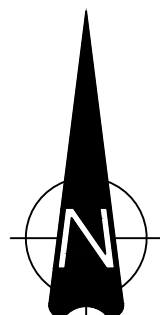

Norconsult	Oppdragsnummer 52501955	Tegningsnummer L-001	Revisjon E01
------------	----------------------------	-------------------------	-----------------