


"X:\nor\opdrag\Askim\152501555\BIM\Landskap\Modell\Pulje 2\Hannestad barneskole - Kartgrunnlag, Hannestad barneskole - Eksisterende terreng - RASTER = EKSPORT-NB.JPG"

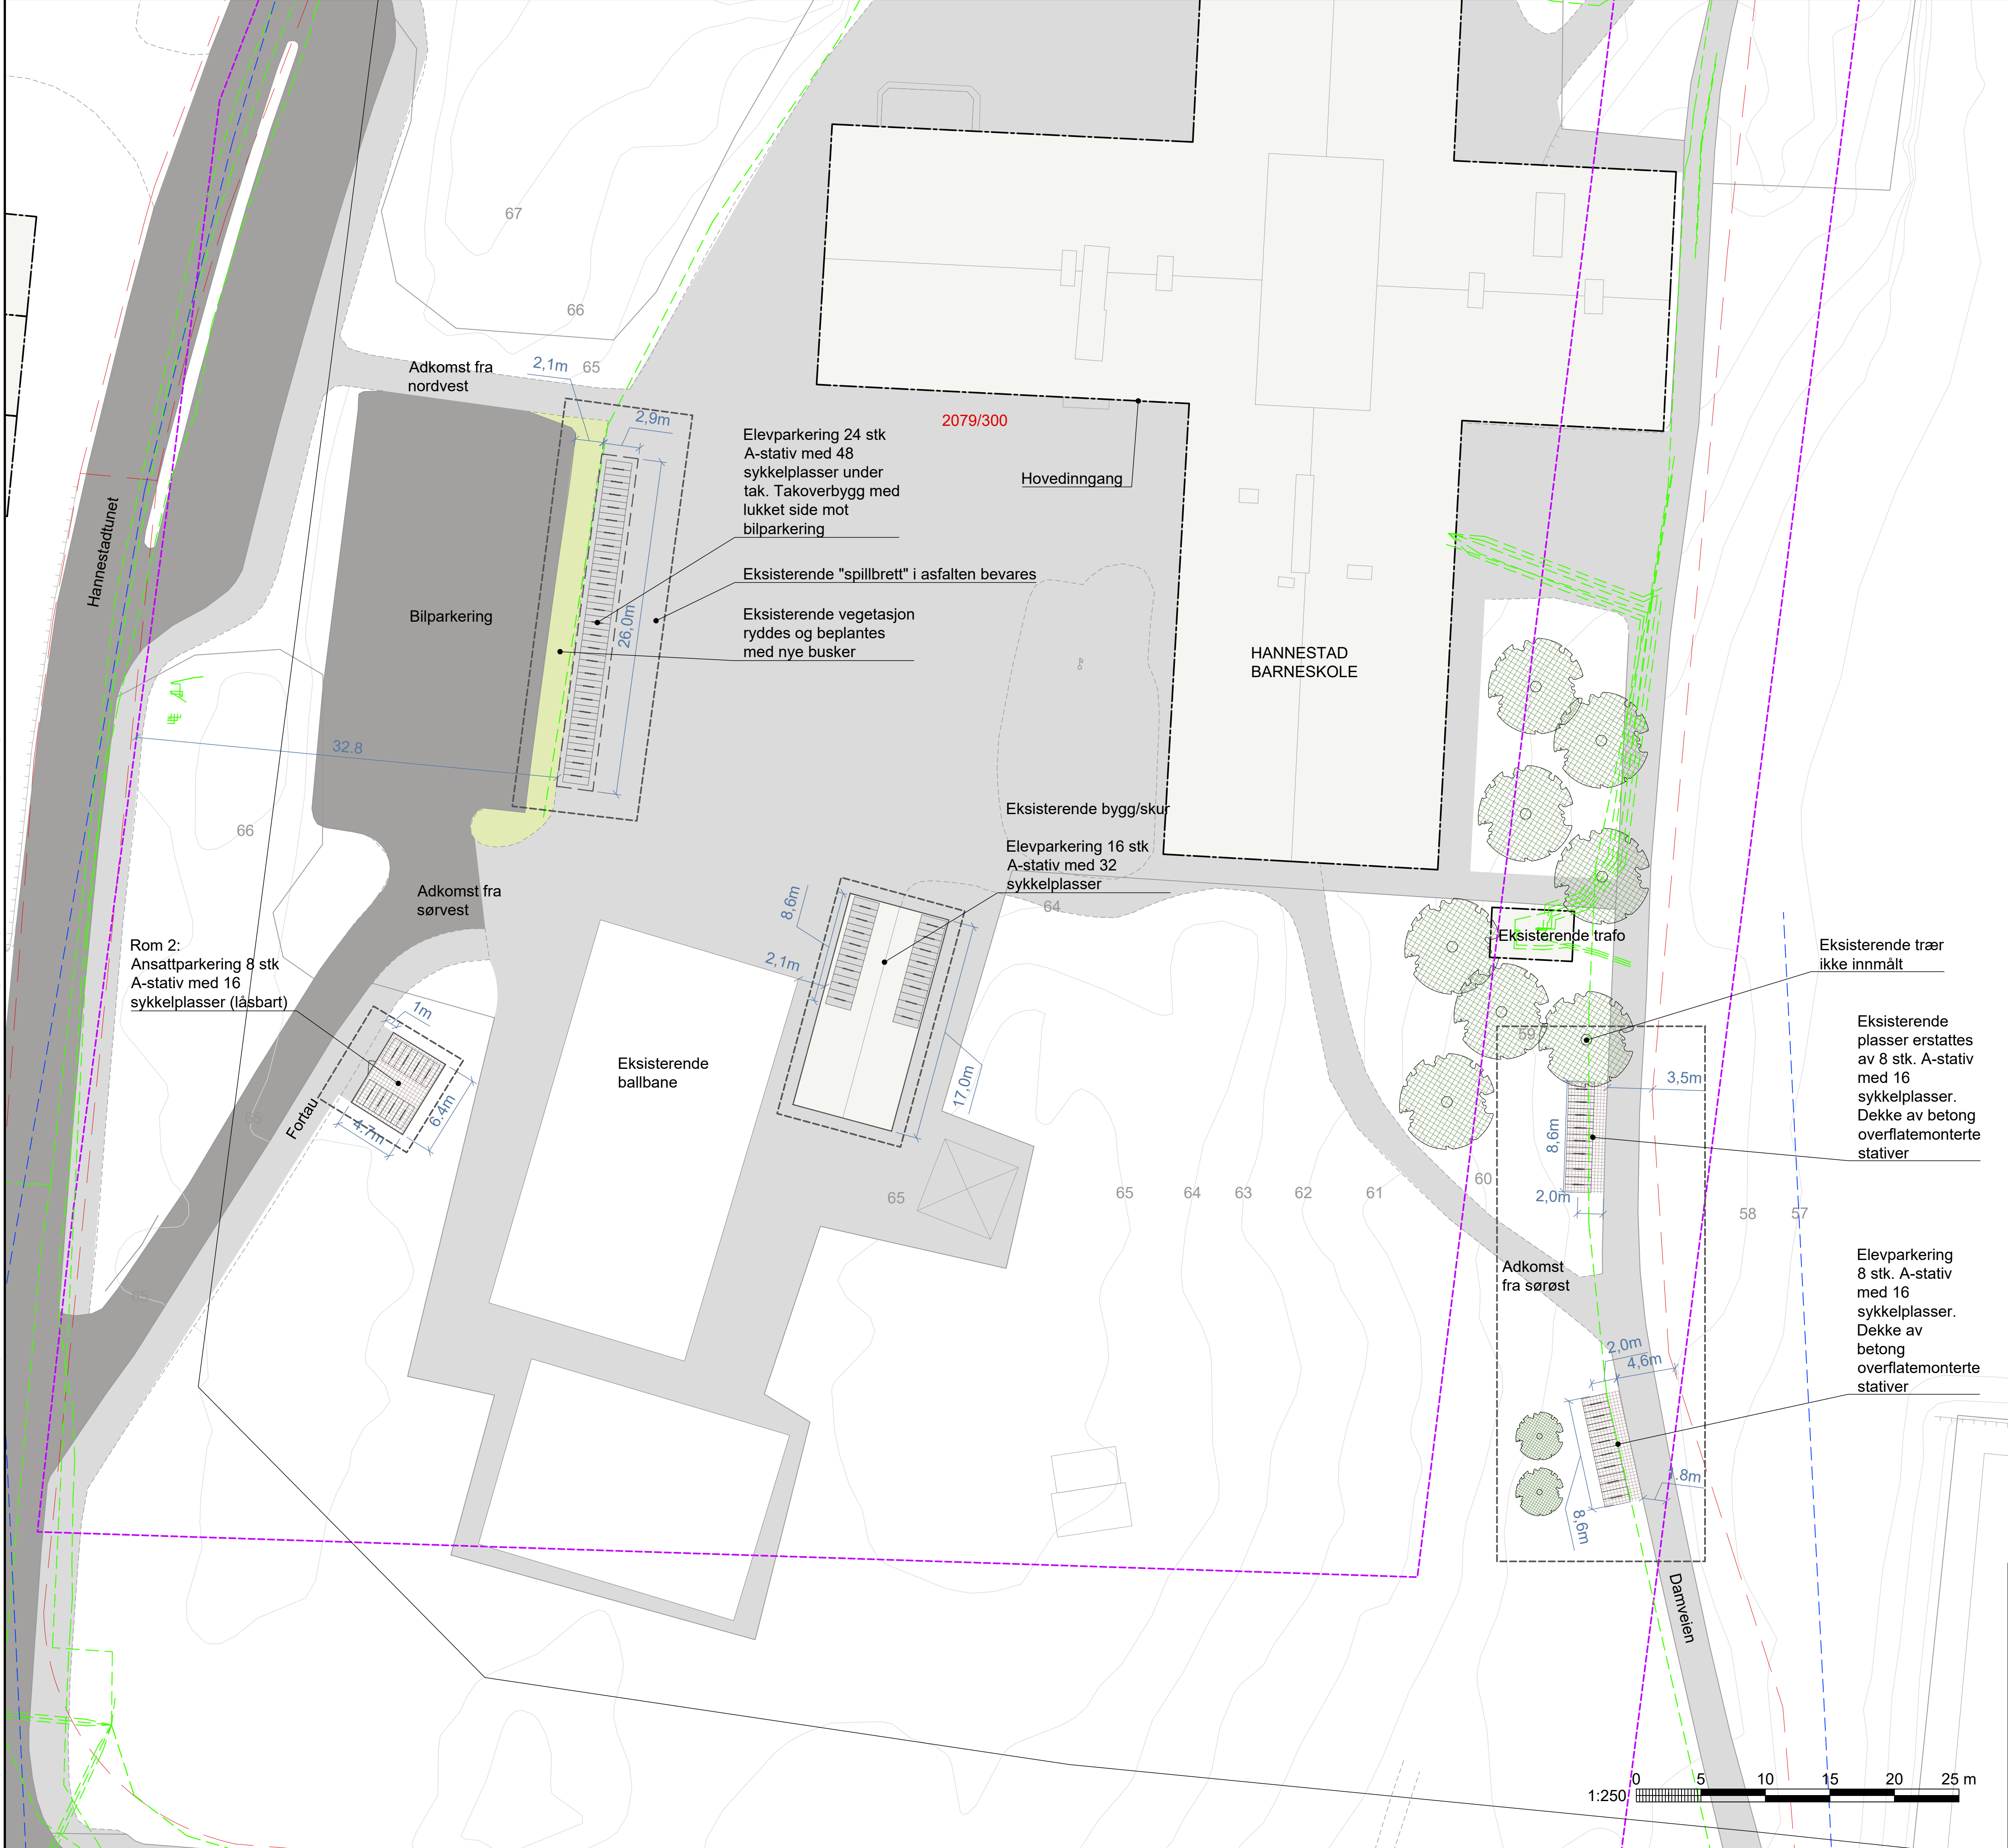

TEGNFORKLARING

- Asfalt kjøreveg
- Asfalt gangveg
- Grus
- Gress
- Eksisterende bygg
- Sykelstativ
- Sykkelparkering med tak
- Sykelbod
- Prosjektgrense
- Reguleringsgrense
- Eiendomsgrense
- Eksisterende koter
- Eksisterende gjerde
- Eksisterende trær
- Eksisterende VA-trasé
- Eksisterende EL-trasé
- Kvalitetsdekke

MERKNADER

- Det må gjennomføres oppmåling og alle mål må kontrollmåles på stedet.
- Det skal gjennomføres kabelpåvisning.
- Der det er nødvendig skal terrenget rundt sykkelparkering tilpasses mot eksisterende terreng.
- Overvann skal ledes vekk fra bygg hvor aktuelt og om mulig til grøntarealer for infiltrasjon.

SYKKELPARKERING

- Sykkelparkering langs Damveien utformes med A-stativer overflatemontert på kvalitetsdekke med kantstein rundt.

SYKKELTAK

- Sykkeltak på såle av betong.
- Sykelstativer overflatemonteres.

FRITTSTÅENDE SYKKELPARKERING I EKSISTERENDE BYGG/SKUR

- Eksisterende bygg for sykkelparkering får nye A-stativer på skinne som overflatemonteres på eksisterende asfaltdykke.

SYKKELBOD FOR ANSATTE



- Det etableres såle av betong som fundament for sykkelbod.
- Sykelbod bygges på såle av betong.
- A-stativer overflatemonteres på såle av betong.

E01	2026-09-25	For godkjenning hos myndigheter	OlaSko	AnKHo	LarLun
Rev.	Dato	Beskrivelse	Utarbeidet	Fagkontroll	Godkjent

Dette dokumentet er utarbeidet av Norconsult som del av det oppdraget som fremgår nedenfor. Opphavsretten tilhører Norconsult. Dokumentet må bare benyttes til det formål som oppdragsavtalen beskriver, og må ikke kopieres eller gjøres tilgjengelig på annen måte eller i større utstrekning enn formålet tilsier.

Sarpsborg kommune	Målestokk (gjelder A1)
	1:250

Sykkelparkeringer Sarpsborg kommune
Hannestad barneskole
Landskapsplan - situasjonsplan

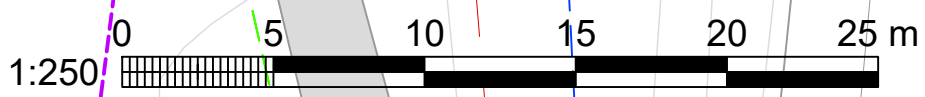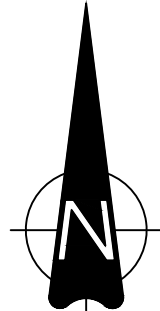

Norconsult	Oppdragsnummer	Tegningsnummer	Revisjon
	52501955	L-001	E01