


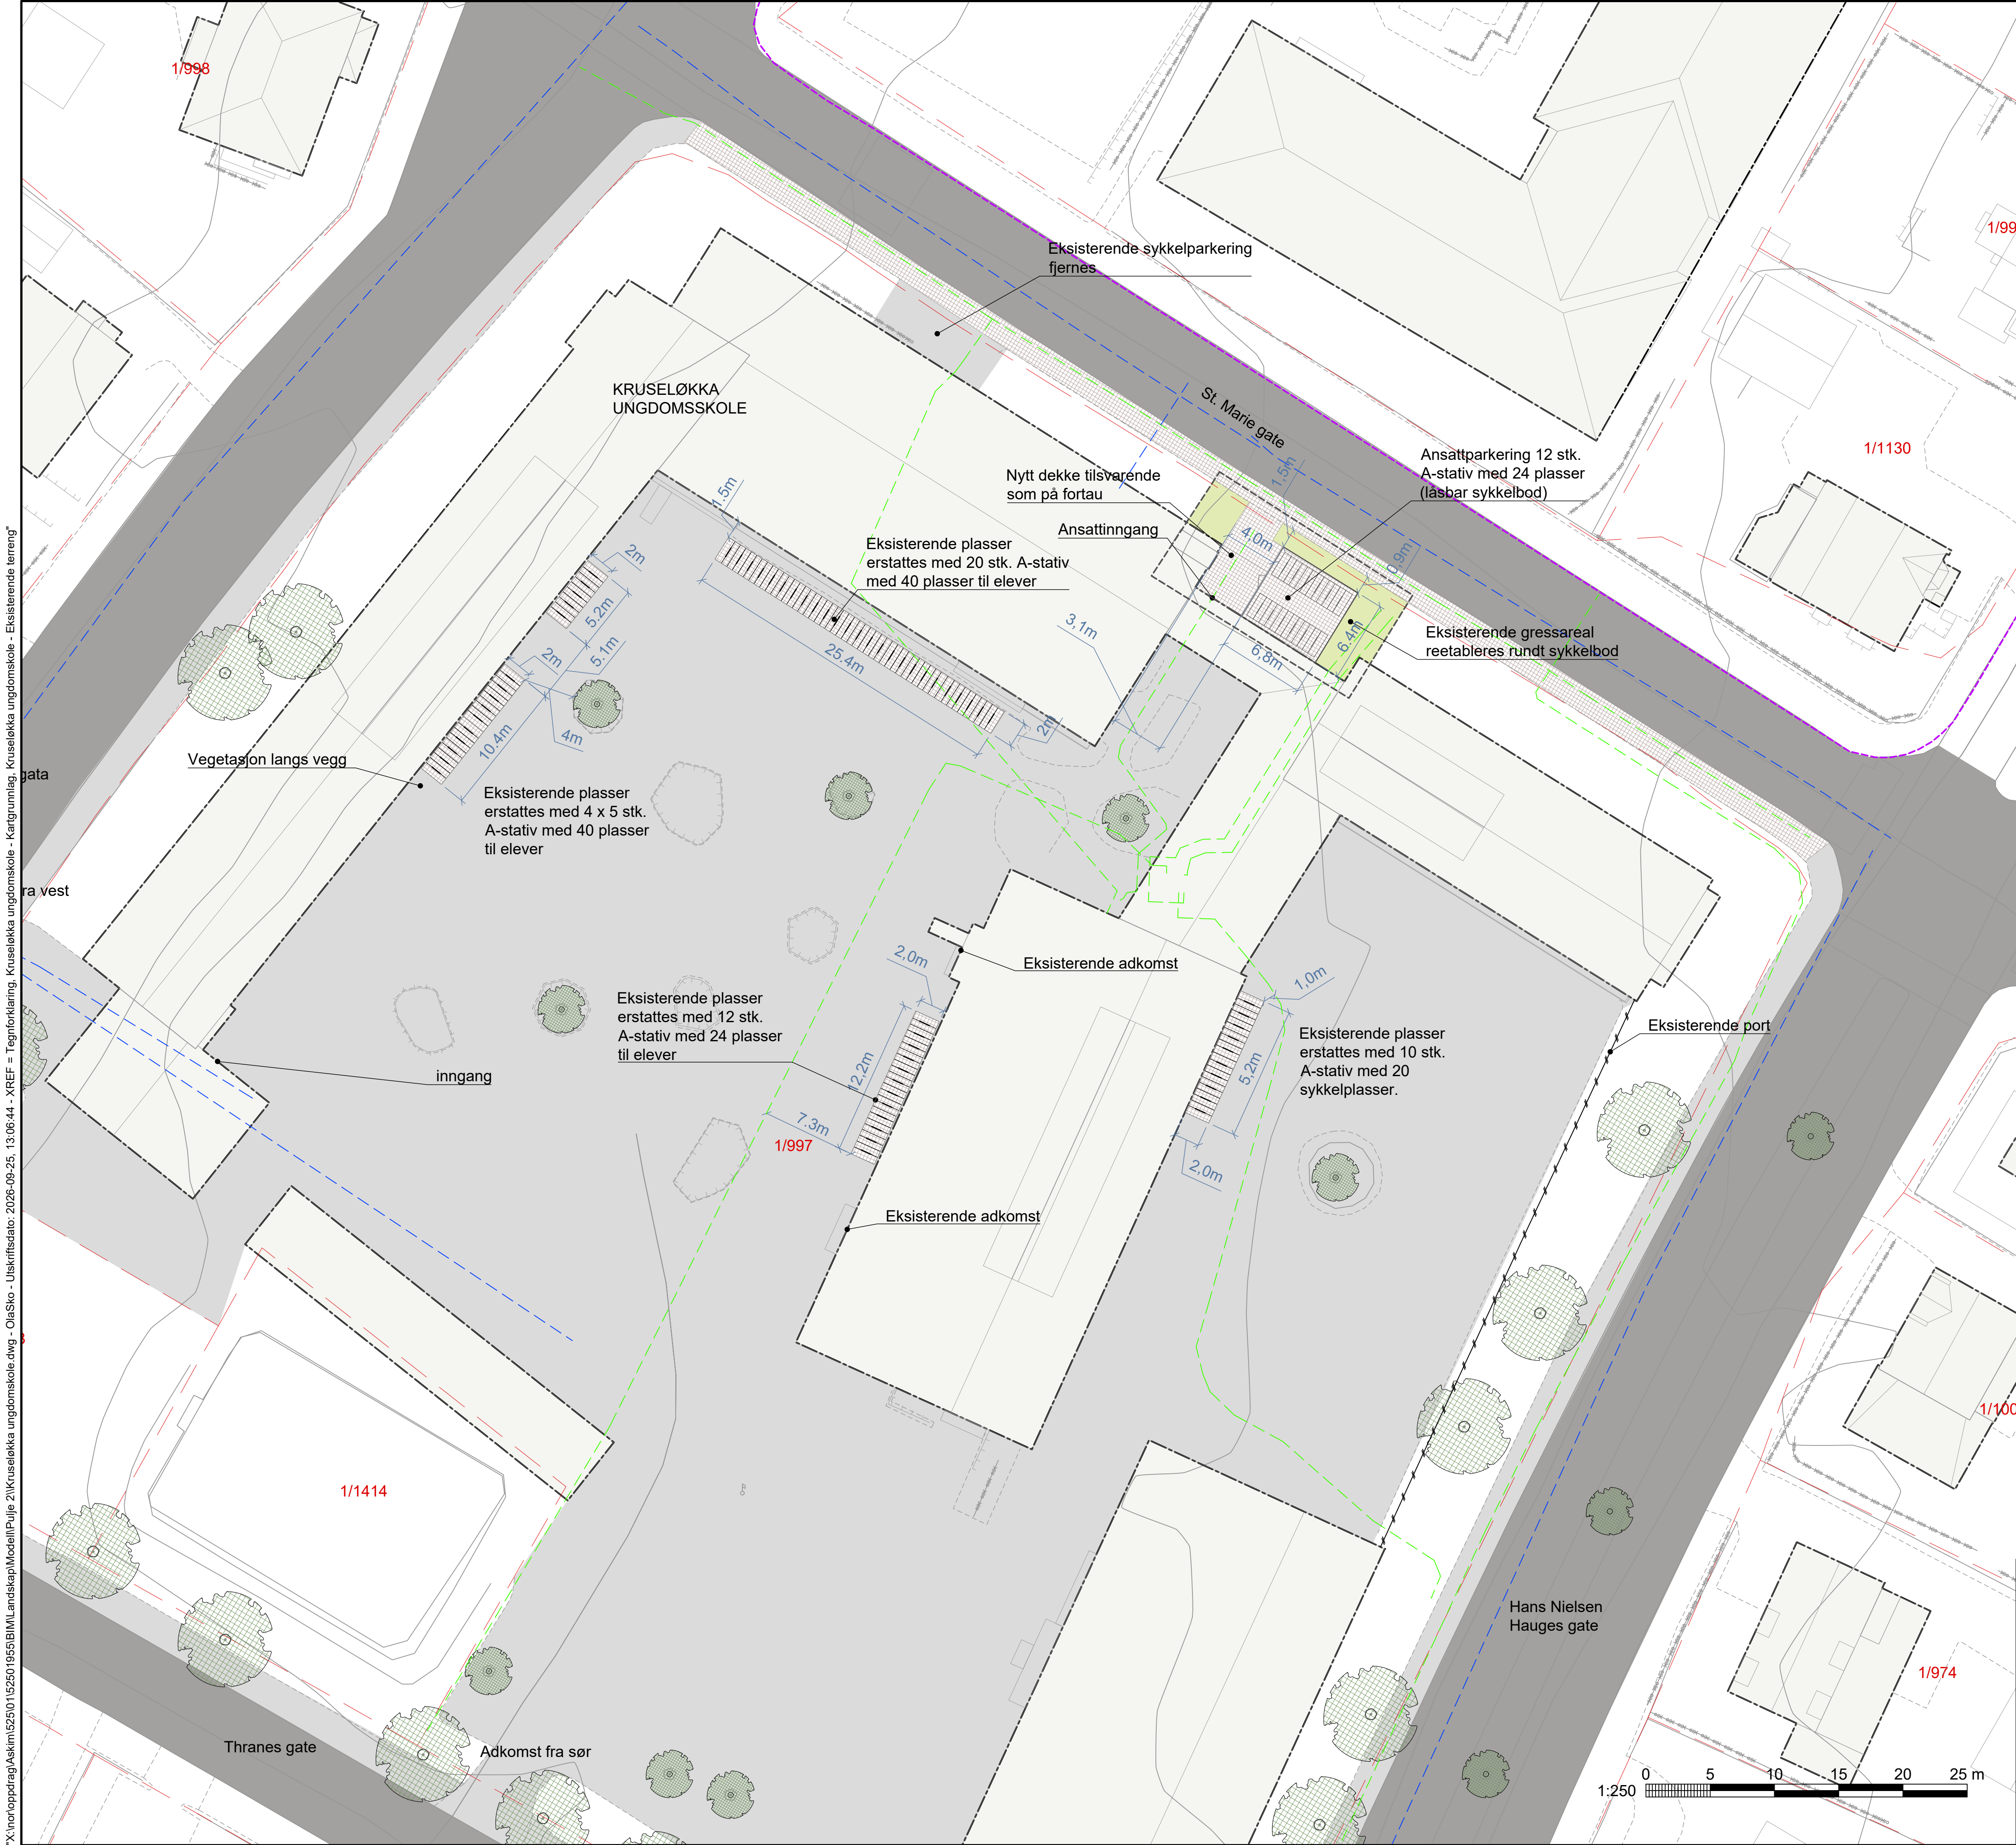

TEGNFORKLARING

- Asfalt kjøreveg
- Asfalt gangveg
- Grus
- Gress
- Eksisterende bygg
- Sykkelstativ
- Sykkelparkering med tak
- Sykkelbod
- Prosjektgrense
- Reguleringsgrense
- Eiendomsgrense
- Eksisterende koter
- Eksisterende gjerde
- Eksisterende trær
- Eksisterende VA-trasé
- Eksisterende EL-trasé
- Kvalitetsdekke

MERKNADER

- Det må gjennomføres oppmåling og alle mål må kontrollmåles på stedet.
- Det skal gjennomføres kabelpåvisning.
- Der det er nødvendig skal terrenget rundt sykkelparkering tilpasses mot eksisterende terreng.
- Overvann skal ledes vekk fra bygg hvor aktuelt og om mulig til grøntarealer for infiltrasjon.

FRITTSTÅENDE SYKKELPARKERING

- Sykkelparkering utformes med A-stativer og overflatemonteres på kvalitetsdekke.
- Omkringliggende asfaltdekke tilpasses kvalitetsdekke og skal ligge flush.

SYKKELBOD FOR ANSATTE


- Sykkelbod etableres ved ansattinngang fra St. Maries gate.
- Sykkelbod etableres på kvalitetsdekke som har 2% fall vekk fra bygg.
- Adkomsten til eksisterende ansattinngang utbedres og utformes i tilsvarende dekke som på fortau.
- Takvann ledes vekk fra eksisterende bygg og til grønareal.

E01	2026-06-26	For godkjenning hos myndigheter	KirHen	OlaSko	LinSti
Rev.	Dato	Beskrivelse	Utarbeidet	Fagkontroll	Godkjent

Dette dokumentet er utarbeidet av Norconsult som del av det oppdraget som fremgår nedenfor. Opphavsretten tilhører Norconsult. Dokumentet må bare benyttes til det formål som oppdragsavtalen beskriver, og må ikke kopieres eller gjøres tilgjengelig på annen måte eller i større utstrekning enn formålet tilsier.

Sarpsborg kommune	Målestokk (gjelder A1)
	1:250

Sykkelparkeringer Sarpsborg kommune
Kruseløkka ungdomsskole
Landskapsplan - situasjonsplan

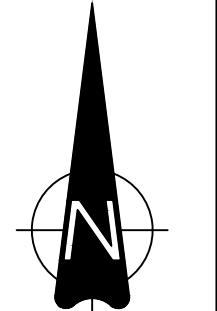

Norconsult	Oppdragsnummer	Tegningsnummer	Revisjon
	52501955	L-001	E01