


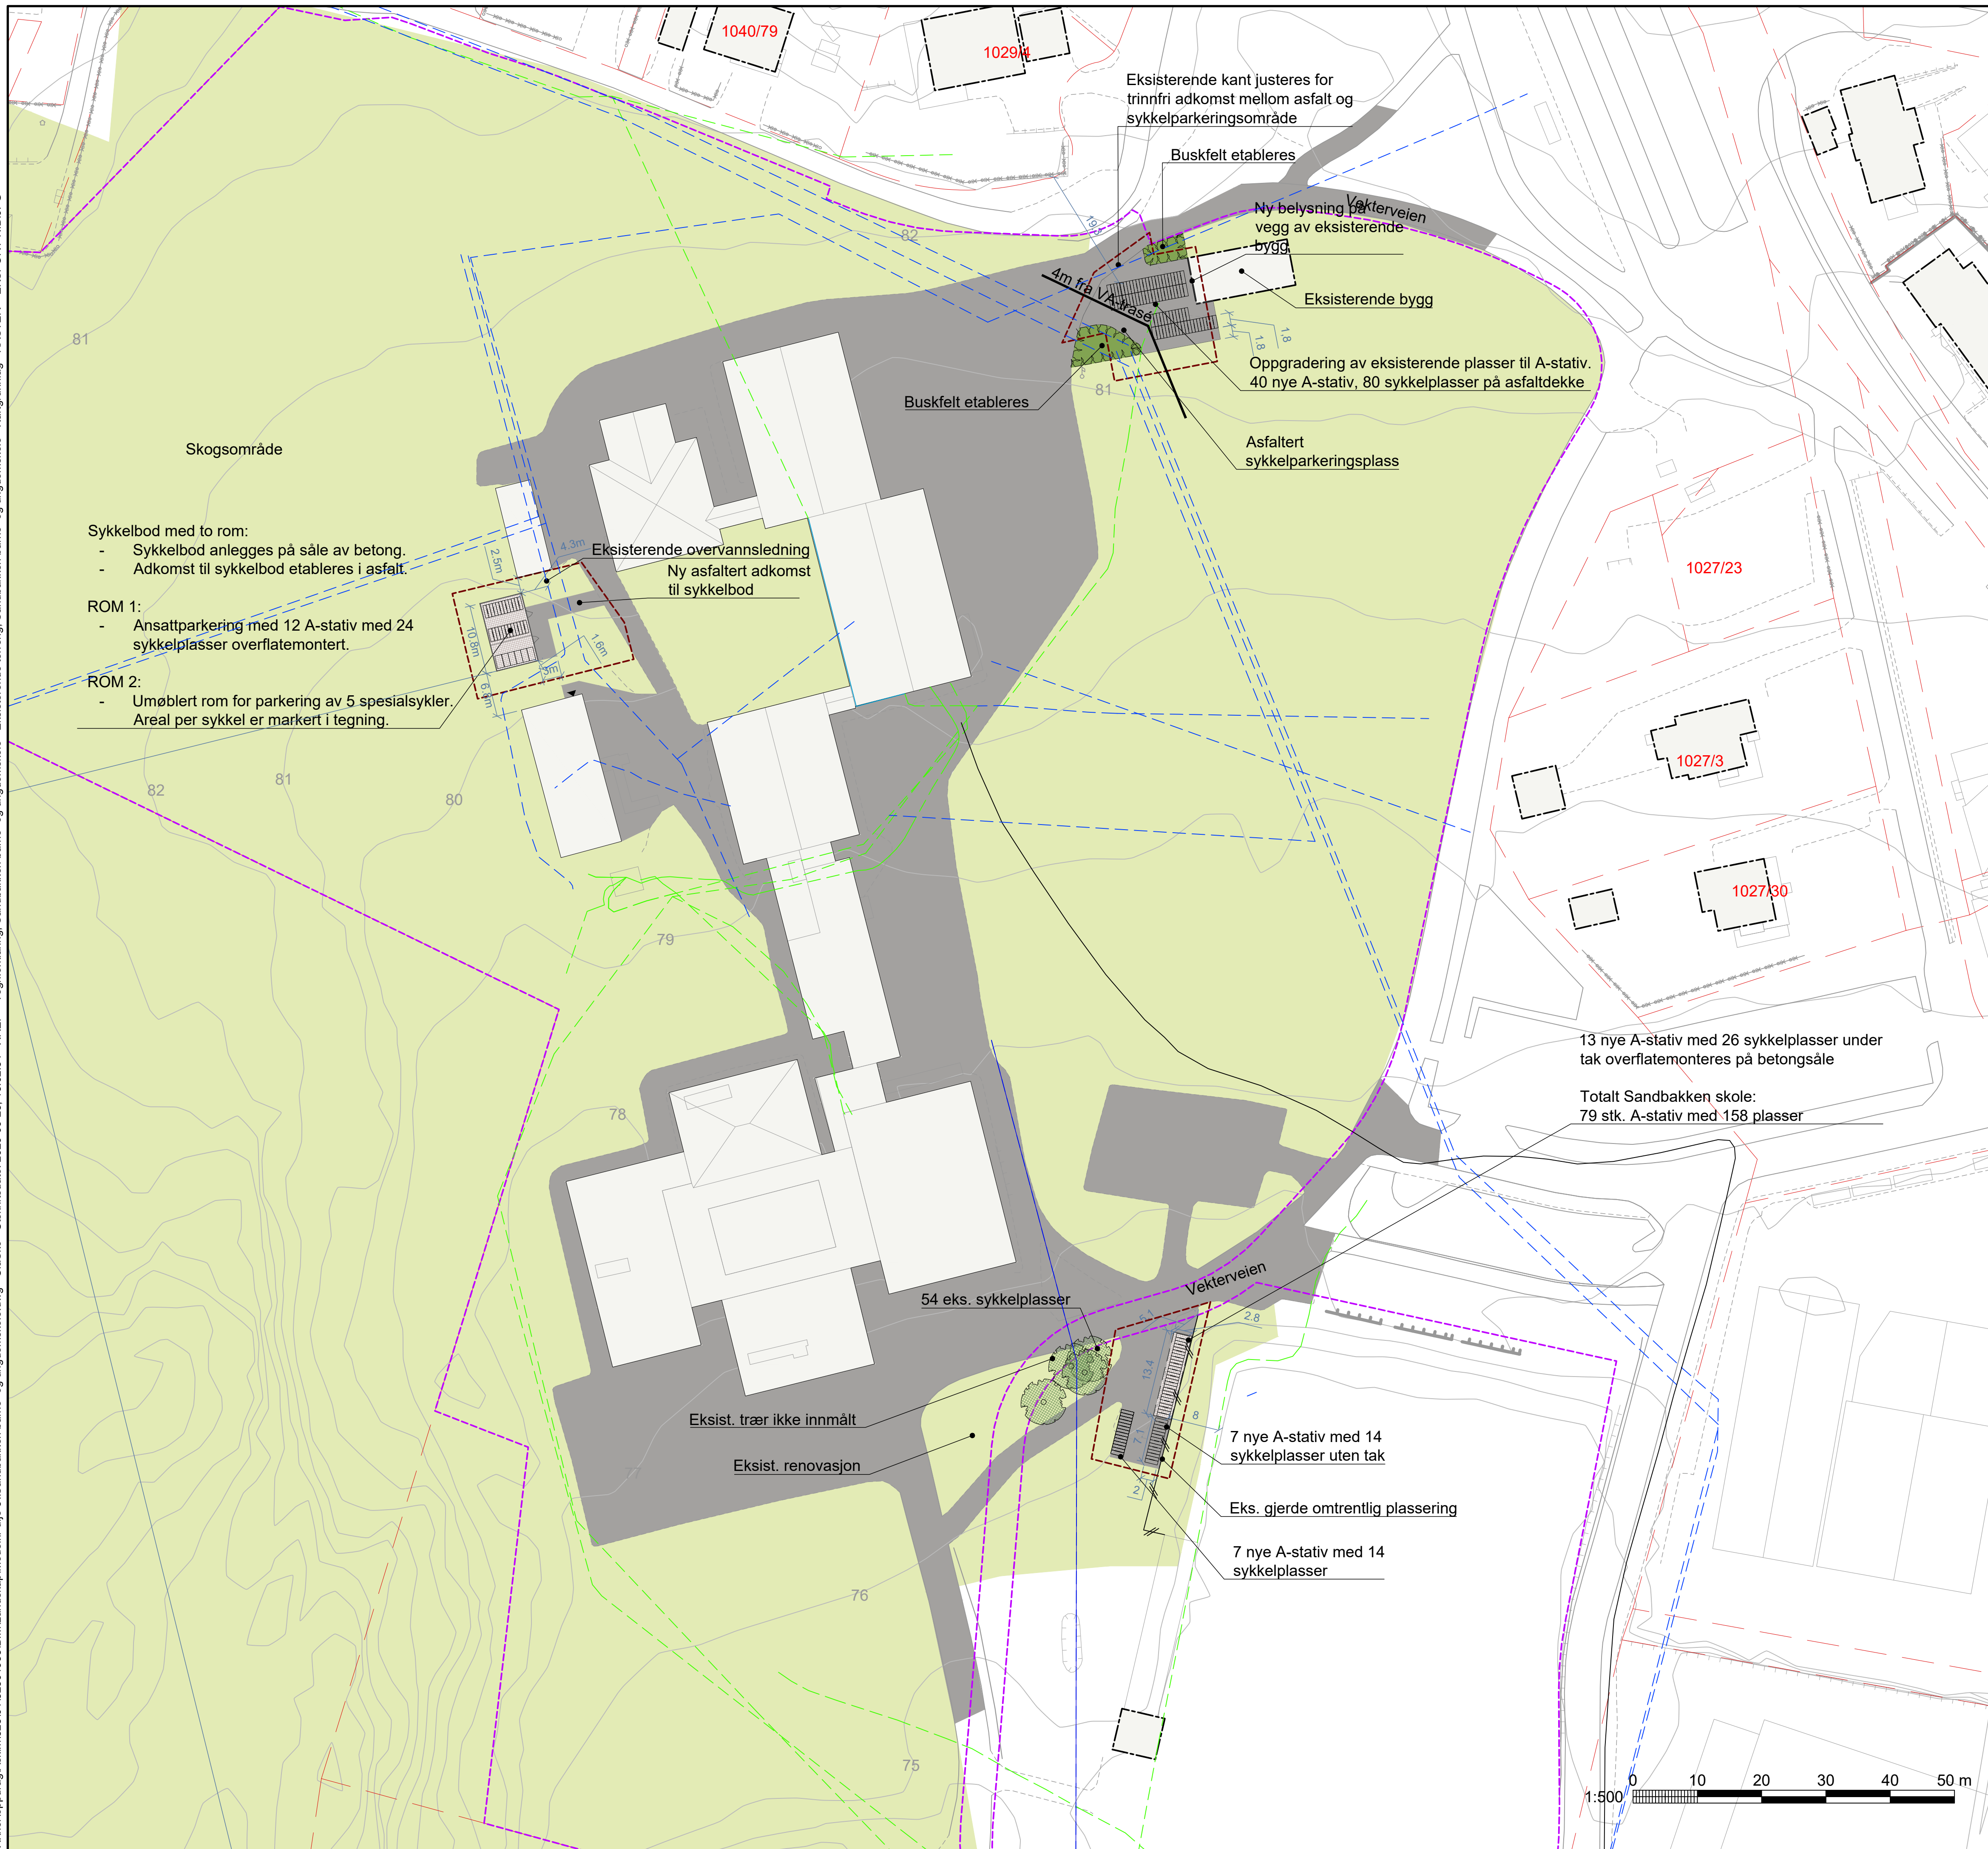

TEGNFORKLARING

- | | |
|---|-------------------------|
|  | Asfalt kjørevege |
|  | Asfalt gangveg |
|  | Grus |
|  | Gress |
|  | Eksisterende bygg |
|  | Sykelstativ |
|  | Sykkelparkering med tak |
|  | Sykelbod |
|  | Prosjektgrense |
|  | Reguleringsgrense |
|  | Eiendomsgrense |
|  | Eksisterende koter |
|  | Eksisterende gjerde |
|  | Eksisterende trær |
|  | Eksisterende VA-trasé |
|  | Eksisterende EL-trasé |
|  | Kvalitetsdekke |

MERKNADER

- Det må gjennomføres oppmåling og alle mål må kontrollmåles på stedet.
- Det skal gjennomføres kabelpåvisning.
- Der det er nødvendig skal terrenget rundt sykkelparkering tilpasses mot eksisterende terreng.
- Overvann skal ledes vekk fra bygg hvor aktuelt og om mulig til grøntarealer for infiltrasjon.

Frittstående sykkelparkering

- Sykkelparkering utformes med overflatemonterte A-stativer på skinner på dekke av asfalt. Dekke skal tilpasses omkringliggende dekker.
- Eksisterende sykkelstativ som gjenbrukes nedstøpes på asfaltdেকে.
- Det etableres et nytt belysningspunkt på vestvendt vegg på eksisterende leskjul i nord for bedre belysning av sykkelparkeringsområde.

Sykkelparkering under tak

- Sykkelparkering utformes med A-stativer som overflatemonteres på kvalitetsdekke.

Sykkelbod til ansatte:


- Ansattparkering skal ha A-stativer som overflatemonteres på kvalitetsdekke.
- Sykkelbod skal ha innvendig belysning og utvendig belysning over adkomstør.
- Ny asfaltert adkomststi fra gangvei ved skolebygg til sykkelbod

E01	2026-09-25	For godkjenning hos myndigheter	OlaSko	AnKHo	LinSti
Rev.	Dato	Beskrivelse	Utarbeidet	Fagkontroll	Godkjent

Dette dokumentet er utarbeidet av Norconsult som del av det oppdraget som fremgår nedenfor. Opphavsretten tilhører Norconsult. Dokumentet må bare benyttes til det formål som oppdragsavtalen beskriver, og må ikke kopieres eller gjøres tilgjengelig på annen måte eller i større utstrekning enn formålet tilsier.

Sarpsborg kommune	1:500
-------------------	-------

Sykkelparkeringer Sarpsborg kommune
Sandbakken barne- og ungdomsskole
Landskapsplan - situasjonsplan

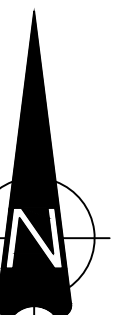

	Oppdragsnummer 52501955	Tegningsnummer L-001	Revisjon E01
---	----------------------------	-------------------------	-----------------