


X:\nor\opprodrag\askim\250112501955\BIM\Landskap\Modell\Pulje 3\Sarpsborghallen.dwg - OlaSko - Utskriftsdate: 2026-09-25 15:13:07 - XREF = Tegnforklaring, Sarpsborghallen - Eksisterende terreng, Sarpsborghallen - Kartgummilag - RASTER = EKSPORT-NB.JPG

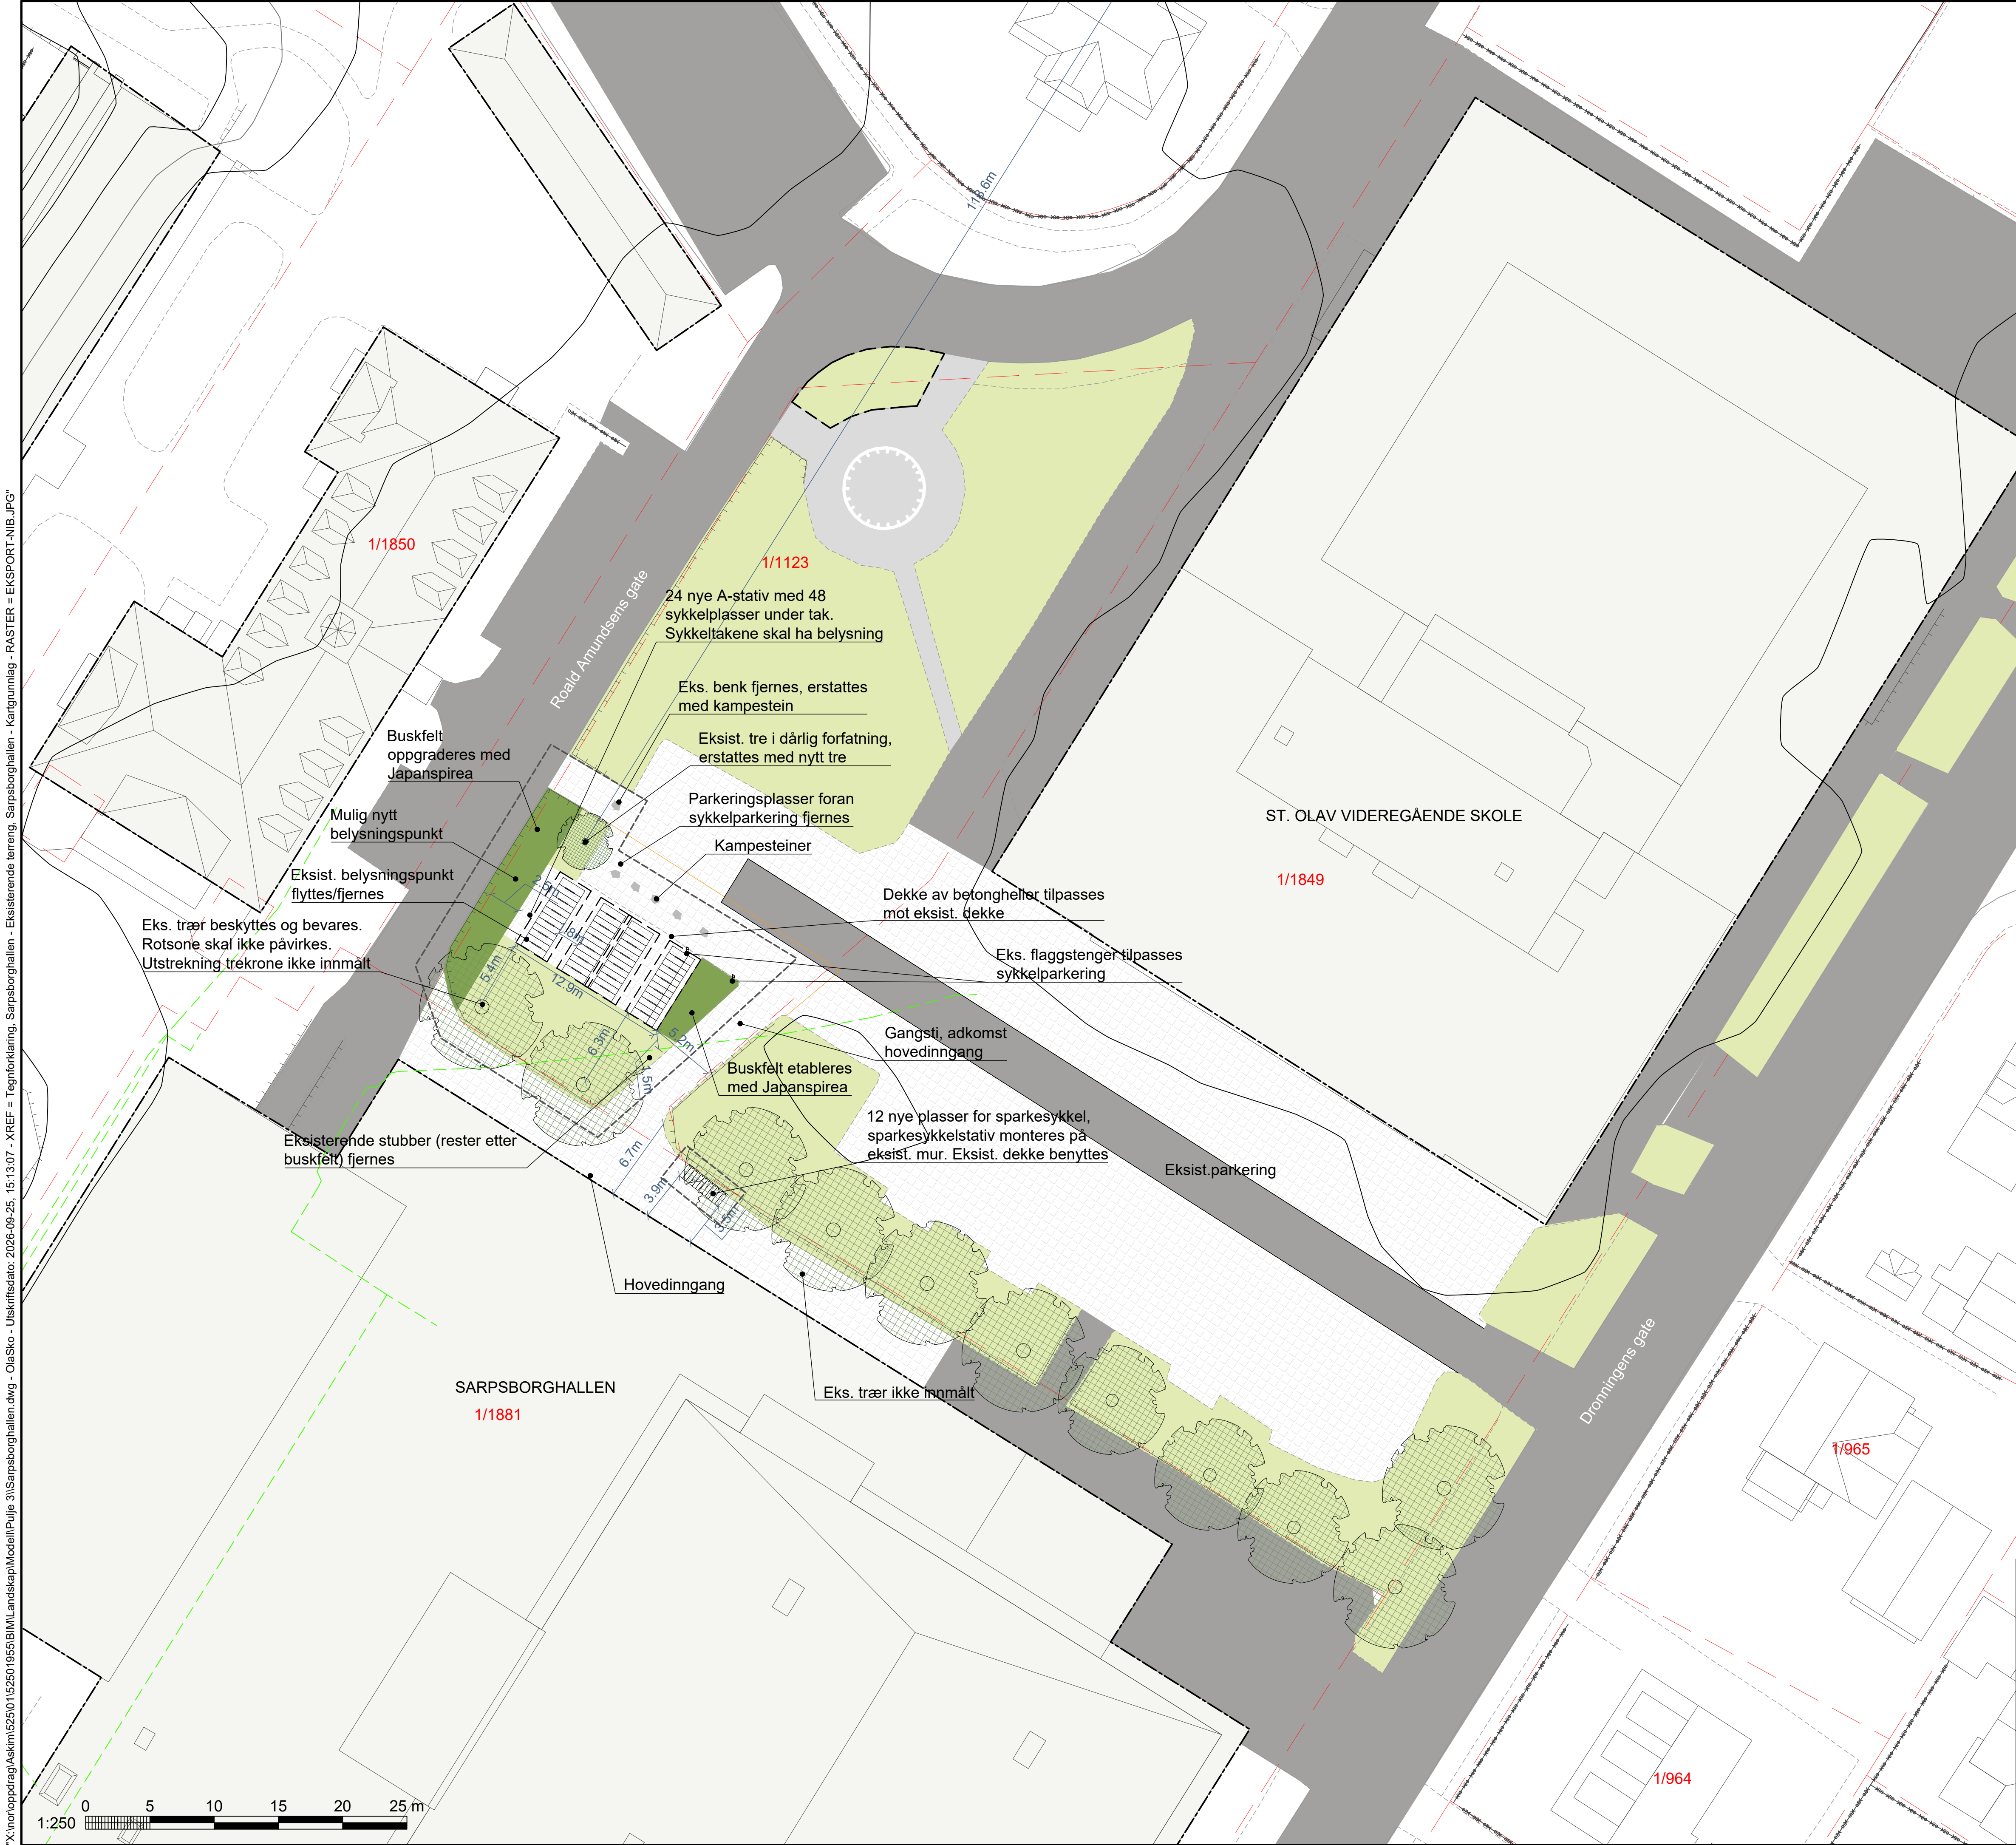

TEGNFORKLARING

- Asfalt kjøreveg
- Asfalt gangveg
- Grus
- Gress
- Eksisterende bygg
- Sykelstativ
- Sykkelparkering med tak
- Sykelbod
- Prosjektgrense
- Reguleringsgrense
- Eiendomsgrense
- Eksisterende koter
- Eksisterende gjerde
- Eksisterende trær
- Eksisterende VA-trasé
- Eksisterende EL-trasé
- Kvalitetsdekke

MERKNADER

- Sarpsborg kommunens "Veileder for offentlig sykkelparkering i Sarpsborg kommune 2025" skal følges for prinsipper og veiledning for god sykkelparkering.
- Det må gjennomføres oppmåling og alle mål må kontrollmåles på stedet.
- Det skal gjennomføres kabelpåvisning.
- Der det er nødvendig skal terrenget rundt sykkelparkering tilpasses mot eksisterende terreng.
- Overvann skal ledes vekk fra bygg hvor aktuelt og om mulig til grøntarealer for infiltrasjon.

SYKKELPARKERING MED TAK

- A-stativer overflatemonteres på nytt kvalitetsdekke som tilpasses mot eksisterende dekke av betongheller på parkeringsplass.
- Sykkeltak skal ha belysning.
- Buskfelt oppgraderes med ny buskvegetasjon der vist på tegning.
- Eksisterende tre som fjernes skal erstattes. Type tre avtales med Sarpsborg kommune.
- Eksisterende benk ved gangadkomst til parkering fjernes og erstattes av kampestein for bedre tilkomst for syklende.
- Kampesteiner etableres slik vist i tegning. Hensikten er å hindre at biler kjører på arealer som skal brukes av syklende.

SPARKESYKKELPARKERING


- Ved hovedinngangen etableres oppstillingsplasser for sparkesykler.
- Stativene monteres på eksisterende mur.
- Stativ kan være gjenbruk av sykkelstativer fra andre lokasjoner som tilpasses til sparkesykkel.

E01	2026-09-25	For godkjenning hos myndigheter	OlaSko	AnkHo	LinSti
Rev.	Dato	Beskrivelse	Utarbeidet	Fagkontroll	Godkjent

Dette dokumentet er utarbeidet av Norconsult som del av det oppdraget som fremgår nedenfor. Opphavsretten tilhører Norconsult. Dokumentet må bare benyttes til det formål som oppdragsavtalen beskriver, og må ikke kopieres eller gjøres tilgjengelig på annen måte eller i større utstrekning enn formålet tilsier.

Sarpsborg kommune	Målestokk (gjelder A1)
	1:250

Sykkelparkeringer Sarpsborg kommune
Sarpsborghallen
Landskapsplan og situasjonsplan

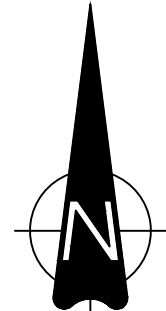

Norconsult	Oppdragsnummer 52501955	Tegningsnummer L-001	Revisjon E01
------------	----------------------------	-------------------------	-----------------