


"X:\nor\oppdrag\Arkiv\162501955\BIM\Landskap\Modell\Pulje 3\Sarpsborg sentrum sentrumsområdet.dwg - OlaSko - Uskriftsdato: 2026-09-25, 15:13:47 - LAYOUT = L-001 - YREF = Kartgrunnlag_Sentrum_RIVA_NTM\1NN2000_EL-Kart_tilaksgruppe 1 og 2_Sarpsborg sentrum sentrumsområdet - Bygg_Sarpsborg sentrum - Eksisterende terrenng. regiorikting, Sarpsborg sentrum sentrumsområdet - Kartgrunnlag

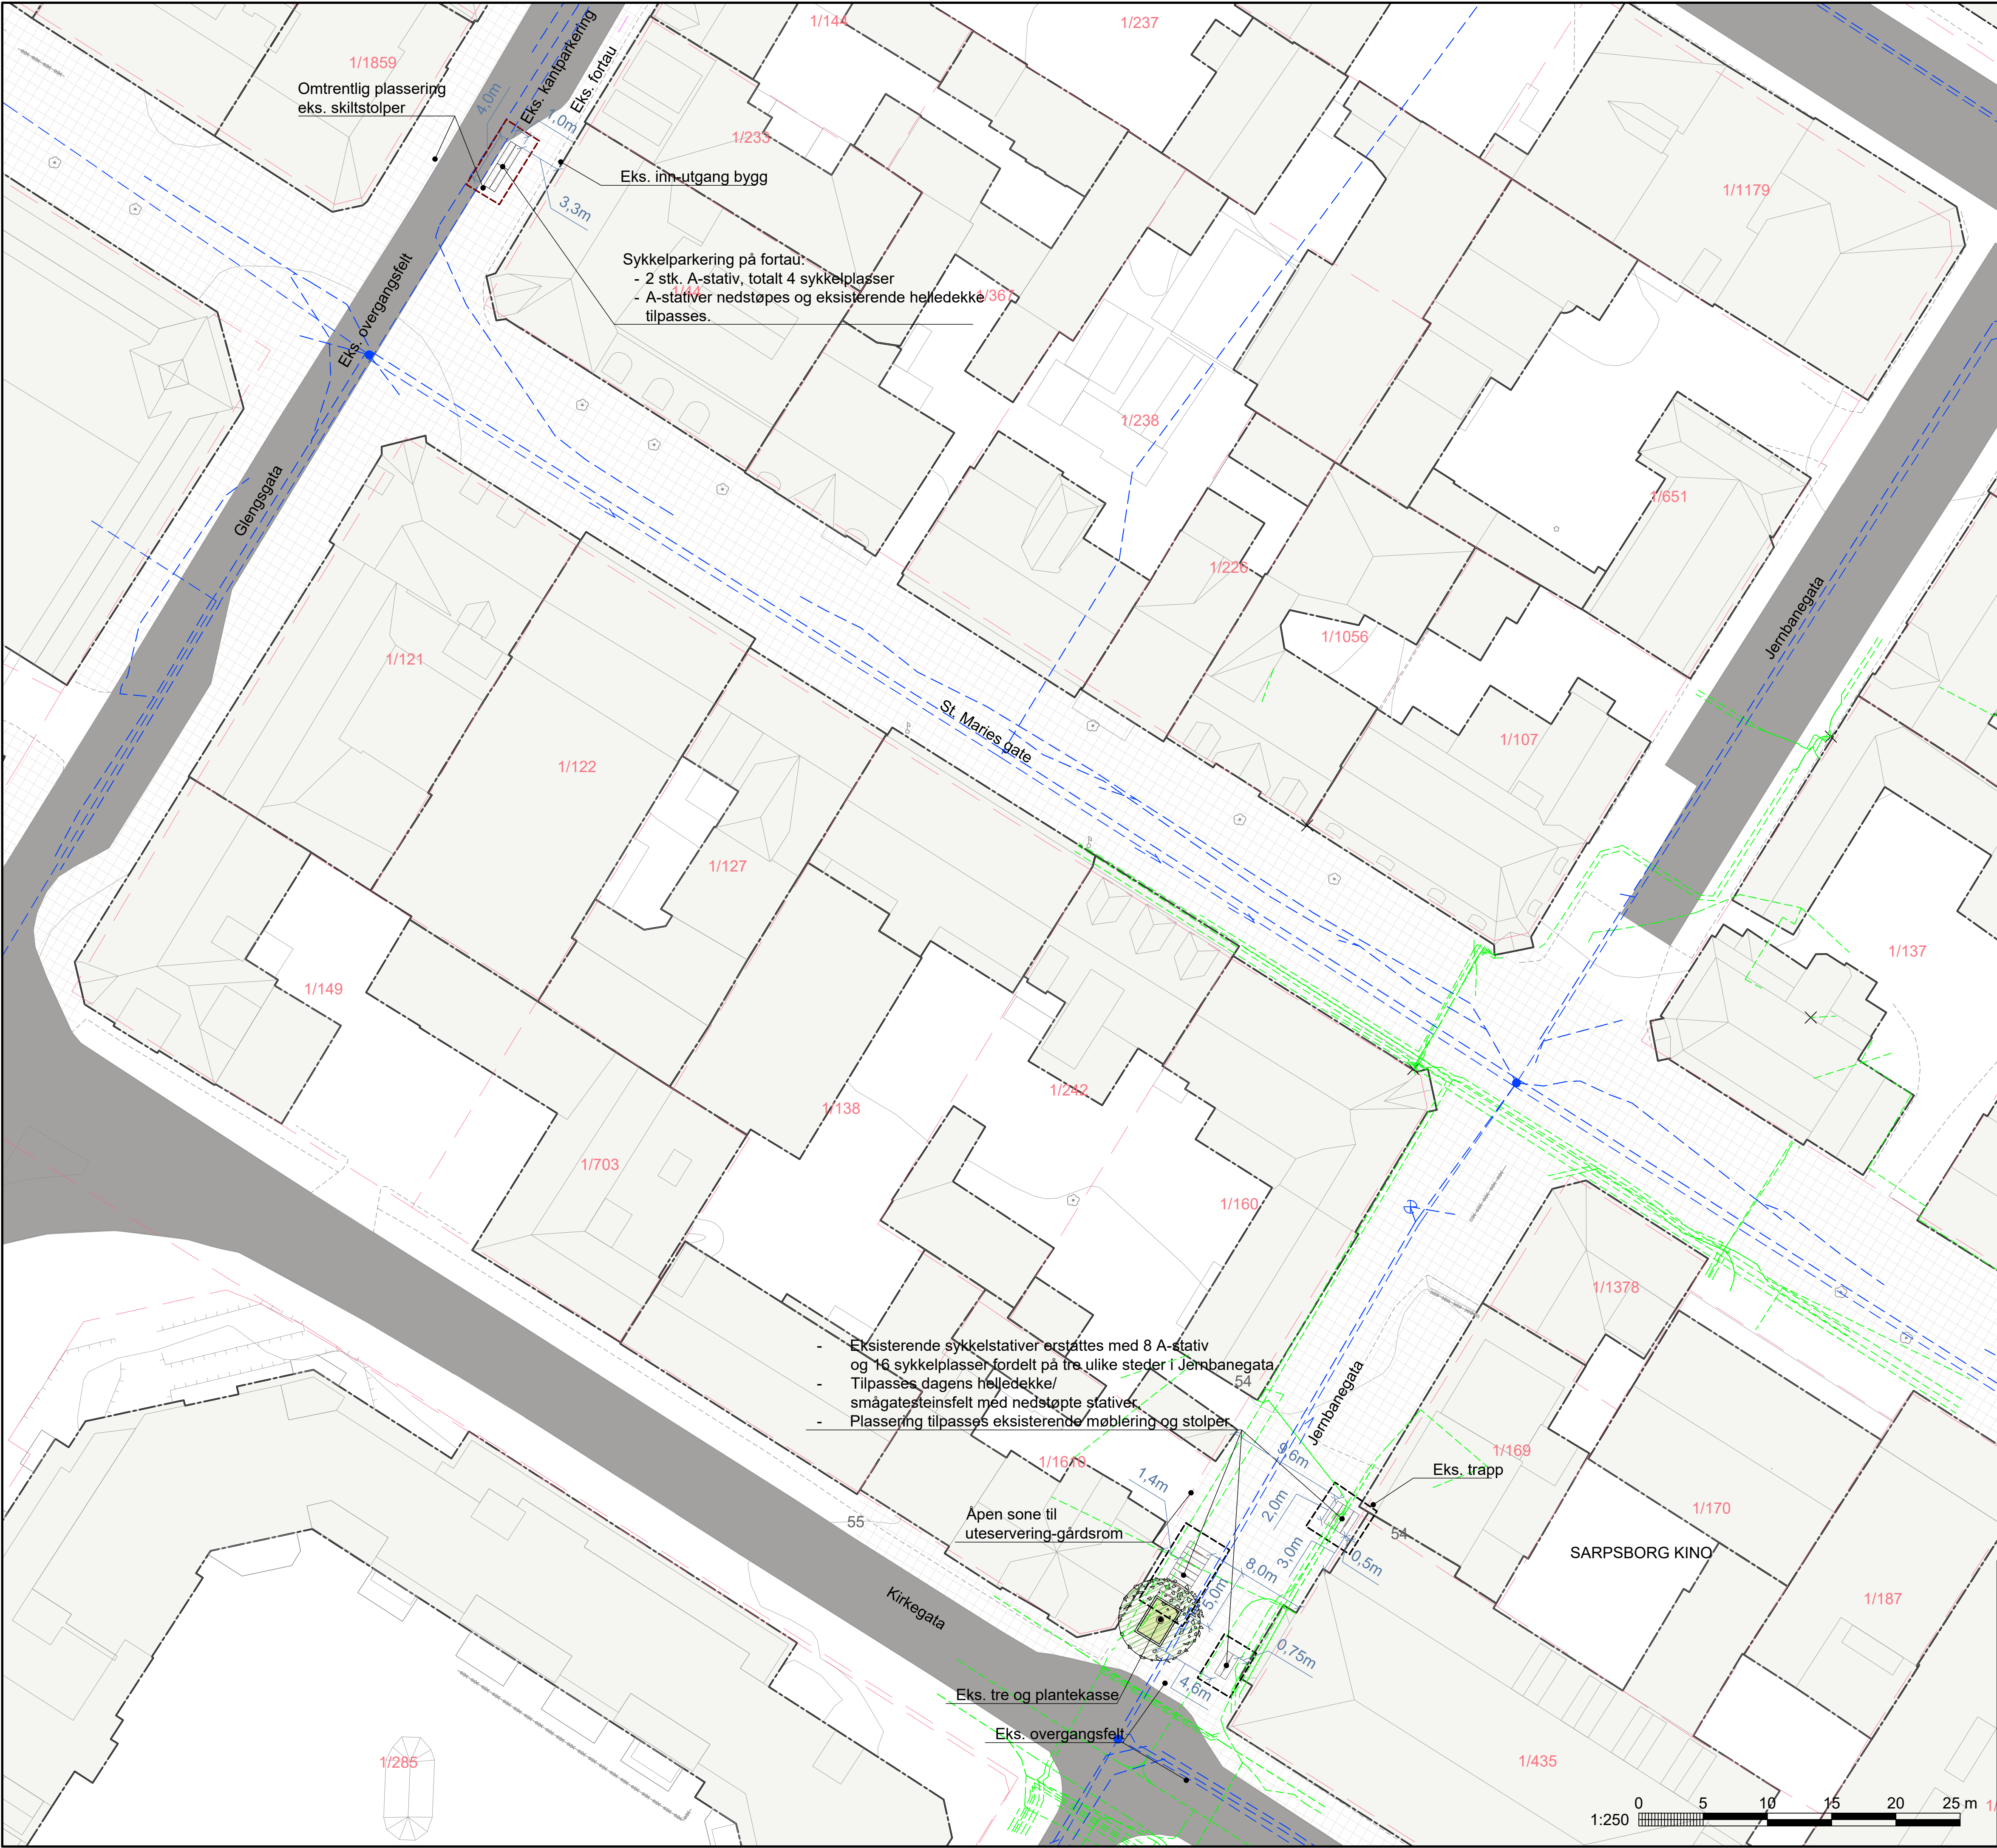

TEGNFORKLARING

- Asfalt kjøreveg
- Asfalt gangveg
- Grus
- Gress
- Eksisterende bygg
- Sykkelstativ
- Sykkelparkering med tak
- Sykkelbod
- Prosjektgrense
- Reguleringsgrense
- Eiendomsgrense
- Eksisterende koter
- Eksisterende gjerde
- Eksisterende trær
- Eksisterende VA-trasé
- Eksisterende EL-trasé
- Kvalitetsdekke

MERKNADER

- Sarpsborg kommunens "Veileder for offentlig sykkelparkering i Sarpsborg kommune 2025" skal følges for prinsipper og veiledning for god sykkelparkering.
- Det må gjennomføres oppmåling og alle mål må kontrollmåles på stedet.
- Det skal gjennomføres kabelpåvisning.
- Der det er nødvendig skal terrenget rundt sykkelparkering tilpasses mot eksisterende terreng.
- Overvann skal ledes vekk fra bygg hvor aktuelt og om mulig til grøntarealer for infiltrasjon.

SYKKELPARKERING

- Sykkelparkering utformes med A-stativer nedstøpt i dekket.
- Eksisterende dekke av betongheller tilpasses rundt sykkelstativene.
- Dekket skal tilpasses omkringliggende dekker.

E01	2026-09-25	For godkjenning hos myndigheter	OlaSko	AnkHo	LinSti
Rev.	Dato	Beskrivelse	Utarbeidet	Fagkontroll	Godkjent

Dette dokumentet er utarbeidet av Norconsult som del av det oppdraget som fremgår nedenfor. Opphavsretten tilhører Norconsult. Dokumentet må bare benyttes til det formål som oppdragsavtalen beskriver, og må ikke kopieres eller gjøres tilgjengelig på annen måte eller i større utstrekning enn formålet tilsier.

Sarpsborg kommune				Målestokk (gjelder A1)
				1:250

Sykkelparkeringer Sarpsborg kommune
Sentrumsområdet
Landskapsplan og situasjonsplan

Norconsult	Oppdragsnummer	Tegningsnummer	Revisjon
	52501955	L-001	E01