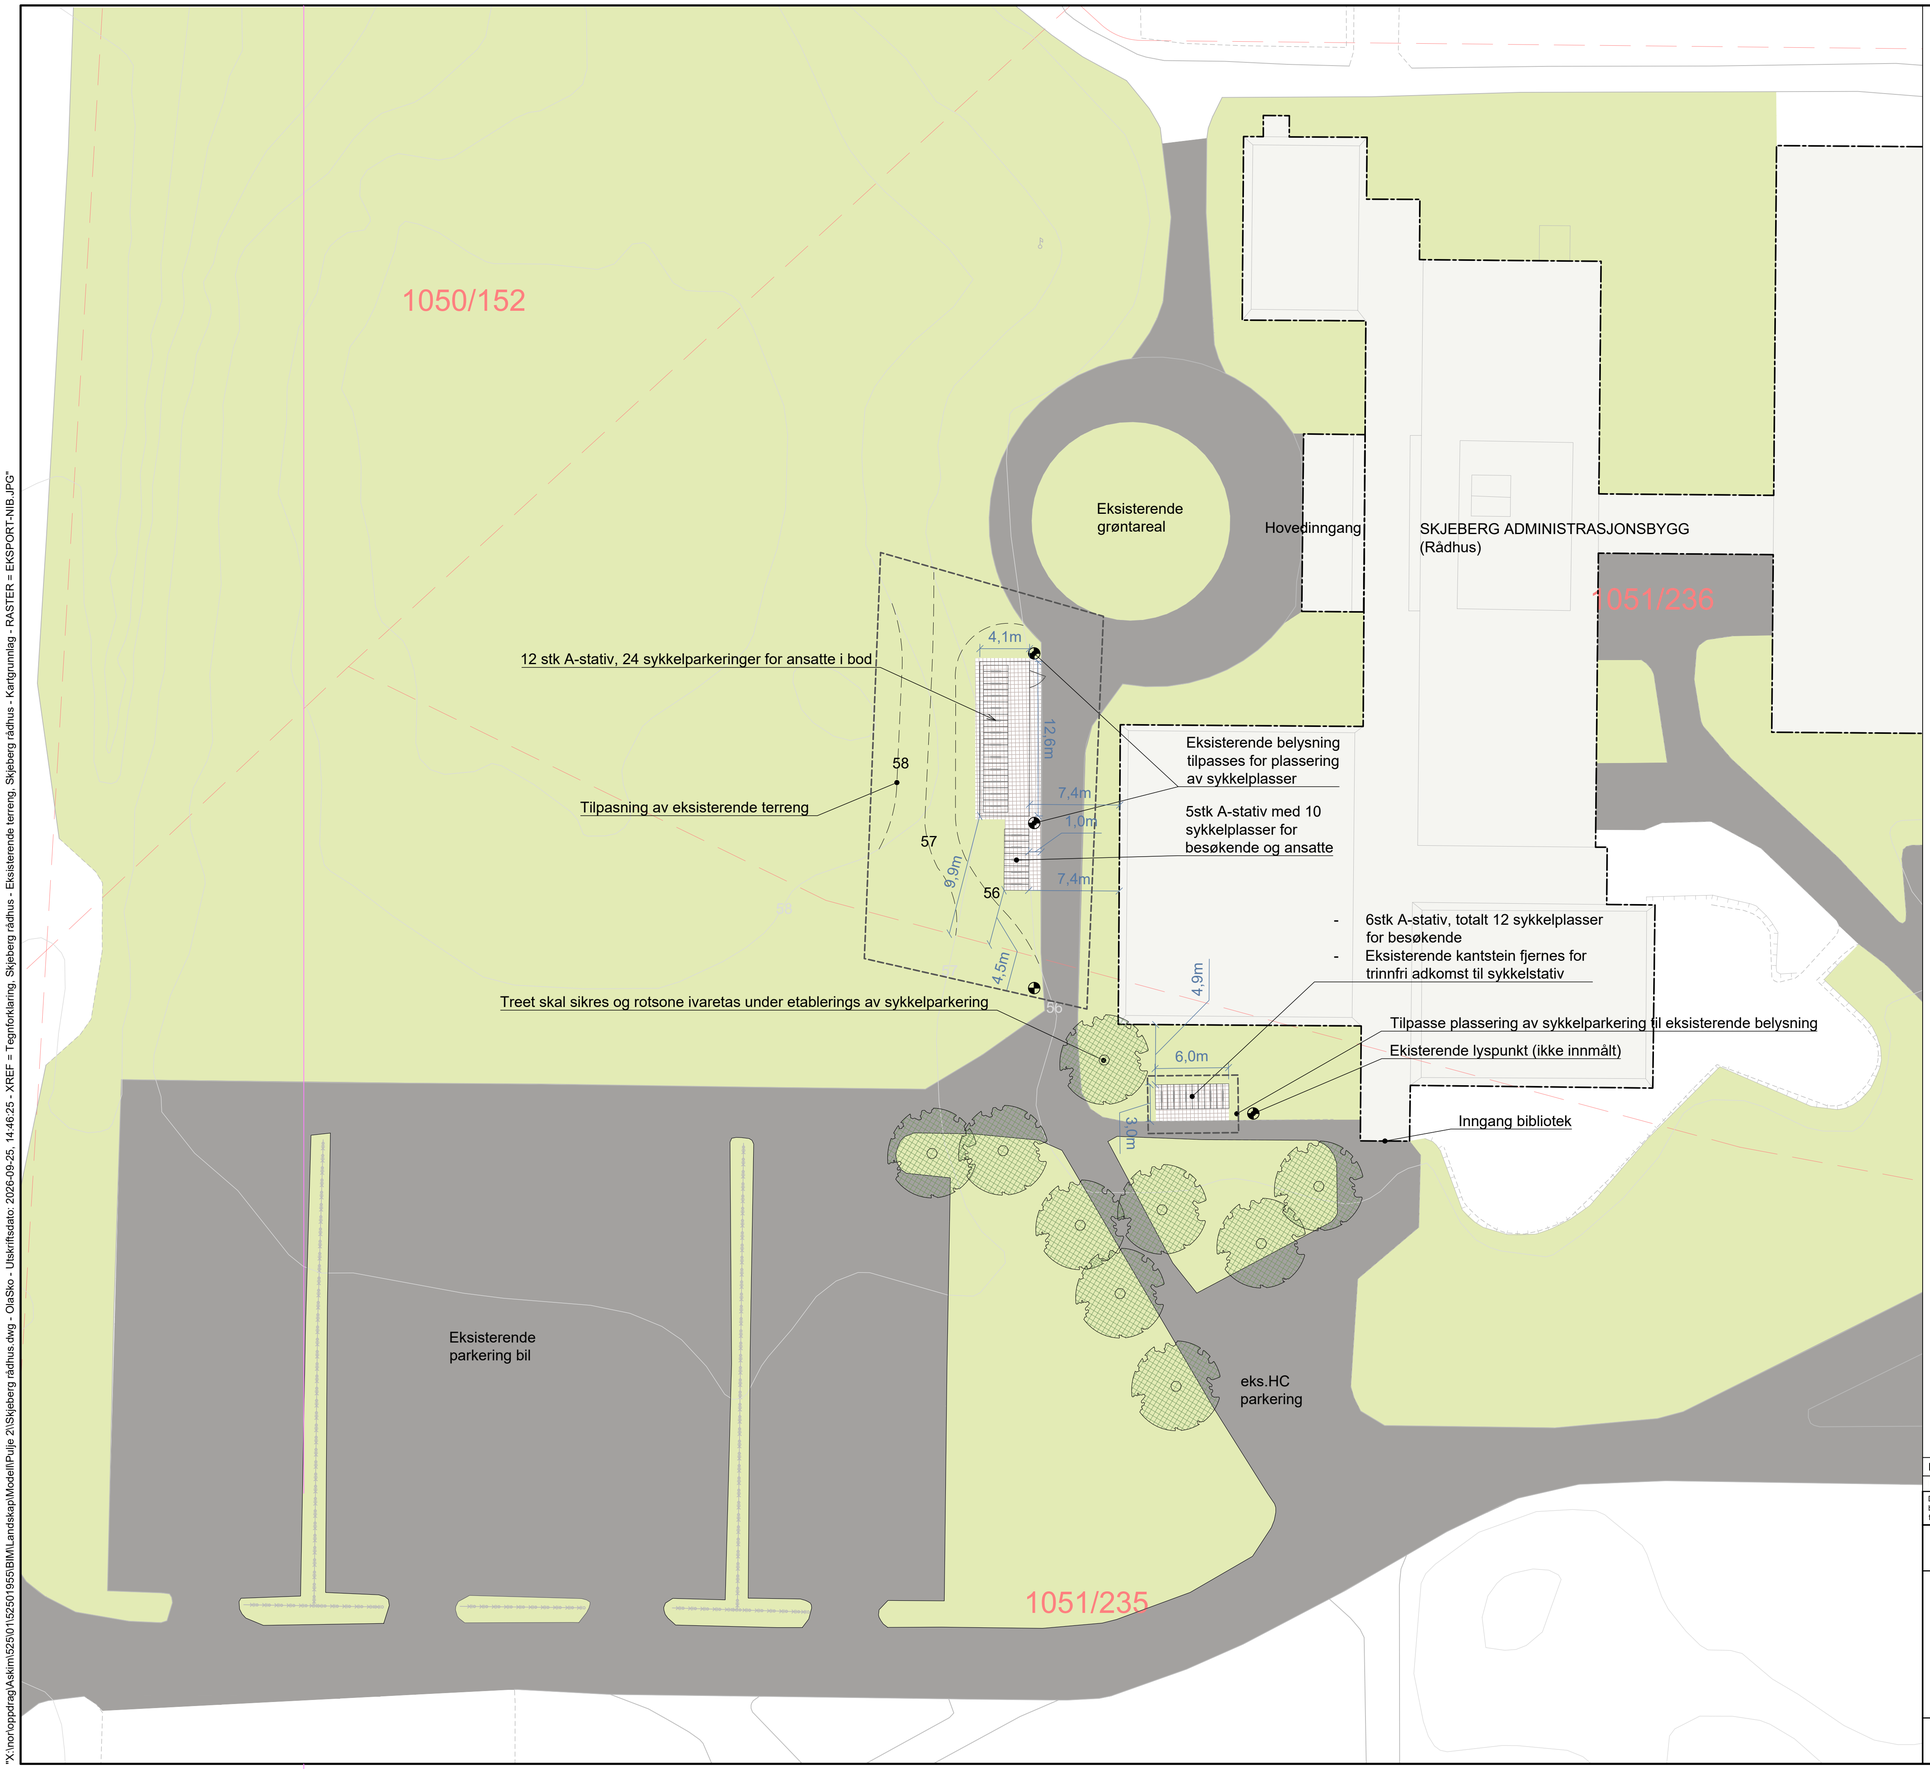


TEGNFORKLARING

- Asfalt kjøreveg
- Asfalt gangveg
- Grus
- Gress
- Eksisterende bygg
- Sykkelstativ
- Sykkelparkering med tak
- Sykkelbod
- Prosjektgrense
- Reguleringsgrense
- 3/5 Eiendomsgrense
- 35 Eksisterende koter
- Eksisterende gjerde
- Eksisterende trær
- Eksisterende VA-trasé
- Eksisterende EL-trasé
- Kvalitetsdekke

MERKNADER

- Det må gjennomføres oppmåling og alle mål må kontrollmåles på stedet.
- Det skal gjennomføres kabelpåvisning.
- Der det er nødvendig skal terrenget rundt sykkelparkering tilpasses mot eksisterende terreng.
- Overvann skal ledes vekk fra bygg hvor aktuelt og om mulig til grøntarealer for infiltrasjon.

Frittstående sykkelparkering
- Sykkelparkering utformes med A-stativer på kvalitetsdekke.
- Kvalitetsdekket tilpasses omkringliggende asfaltdekker
- Ved sykkelparkering for hovedinngang fjernes kantstein for trinnfri adkomst til sykkelparkering.

Sykkelbod for ansatte:
- Terrenget vest for sykkelbod arronderes iht. tegning. Det skal vurderes behov for mur ved sykkelbod.
- Sykkelbod skal ha innvendig og utvendig belysning over adkomstdør.
- Ved sykkelbod fjernes eksistrende kantstein for trinnfri adkomst til sykkelbod

Rev.	Dato	Beskrivelse	Utarbeidet	Fagkontroll	Godkjent
E01	2026-09-25	For godkjennelse hos myndigheter	OlaSko	AnKHo	LinSti

Dette dokumentet er utarbeidet av Norconsult som del av det oppdraget som fremgår nedenfor. Opphavsretten tilhører Norconsult. Dokumentet må bare benyttes til det formål som oppdragsavtalen beskriver, og må ikke kopieres eller gjøres tilgjengelig på annen måte eller i større utstrekning enn formålet tilsier.

Sarpsborg kommune

Målestokk (gjelder A1): 1:250

Sykkelparkeringer Sarpsborg kommune
Skjeberg administrasjonsbygg (Rådhus)
Landskapsplan og situasjonsplan

Norconsult

Oppdragsnummer	Tegningsnummer	Revisjon
52501955	L-001	E01

"X:\nor\oppdrag\Askim\52\50\01\52501955\BIM\Landskap\Modell\Pulje 2\Skjeberg rådhus.dwg - OlaSko - Utskriftsdato: 2026-09-25, 14:46:25 - XREF = Tegnforklaring, Skjeberg rådhus - Eksisterende terreng, Skjeberg rådhus - Kartgrunnlag - RASTER = EKSPORT-NIB.JPG"