


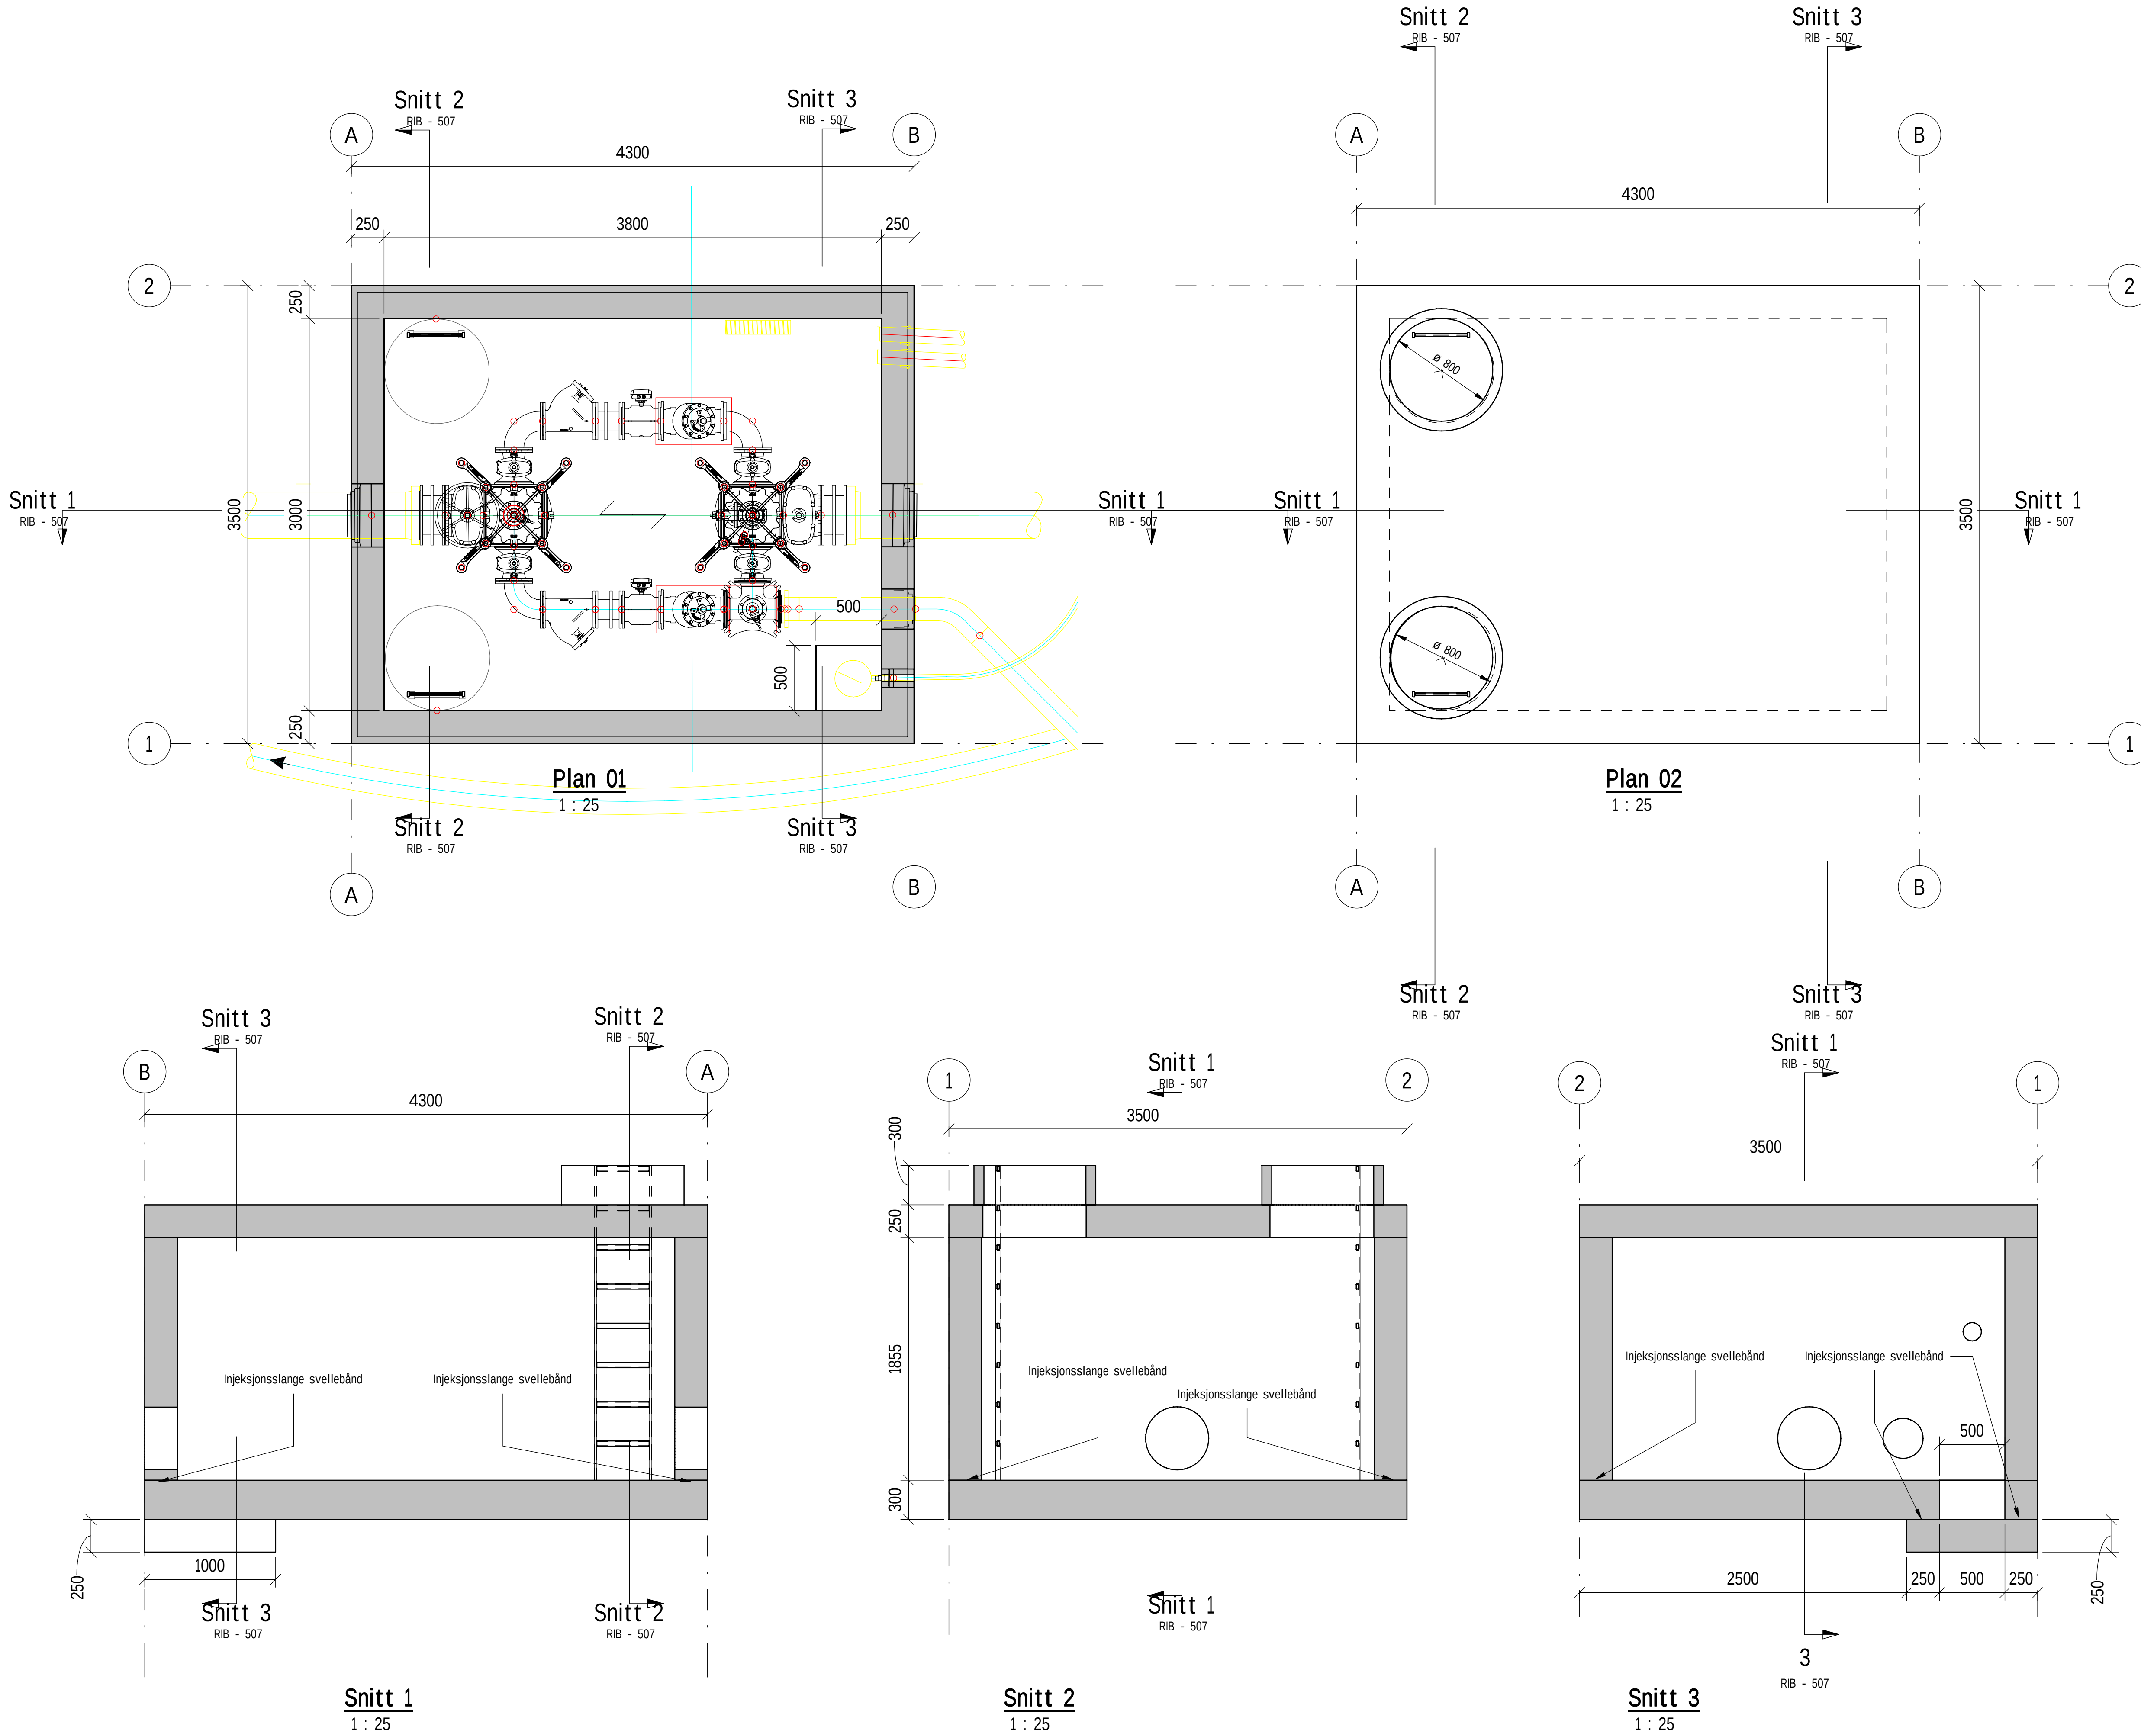

BETONGKONSTRUKSJONER				
FORUTSETNINGER:		BESTEMMELSER		
NS-EN 1990+NA, NS-EN 1992+NA NS-EN 13670+NA, NS 3420, NS-EN 206+NA		TOLERANSEKLASSE 1 UTFØRELSESKLASSE 2		
BETONGKVALITET				
	FASTHETS- KLASSE	BESTANDIGHETS- KLASSE	EKSPOSERINGS- KLASSE	
GENERELT: OK BUNNPLATE: UK BUNNPLATE:	B45 B45	M40 M40	XD3 XC3	
GENERELT				
LAVKARBONKLASSE: KLORIDKLASSE: D _{max} :	- Cl 0,10 22 mm			
FORSKALING OG OVERFLATE				
ALLE UTSTÅENDE HJØRNER AVFASES MED 15mm TREKANTLIST, DERSOM ANNET IKKE ER ANGITT				
ARMERING:		KONSTRUKTIV ARMERING		STÅLKVALITET B500NC
NOMINELL OVERDEKNING TIL (mm):				
	OK	UK	Sidek.	
GENERELT	35	50	50	
FUNDAMENTER	35	50	50	
BUNNPLATE	50	50	50	
VEGGER UTSIDE	-	-	50	
VEGGER INNSIDE	-	-	35	
SØYLER	-	-	-	
INNERVEGGER	-	-	-	
DEKKER GENERELT	50	35	50	
BJELKER	-	-	-	
TOLERANSER:		KONSTRUKTIV ARMERING ± 10mm		
Tegningsstittel: VKR 16		Tegningsstatus: Tilbudstegning		
Dokumentnummer:		10239866-RIB-RIB - 507-B		
Henvisning: VA 507				