



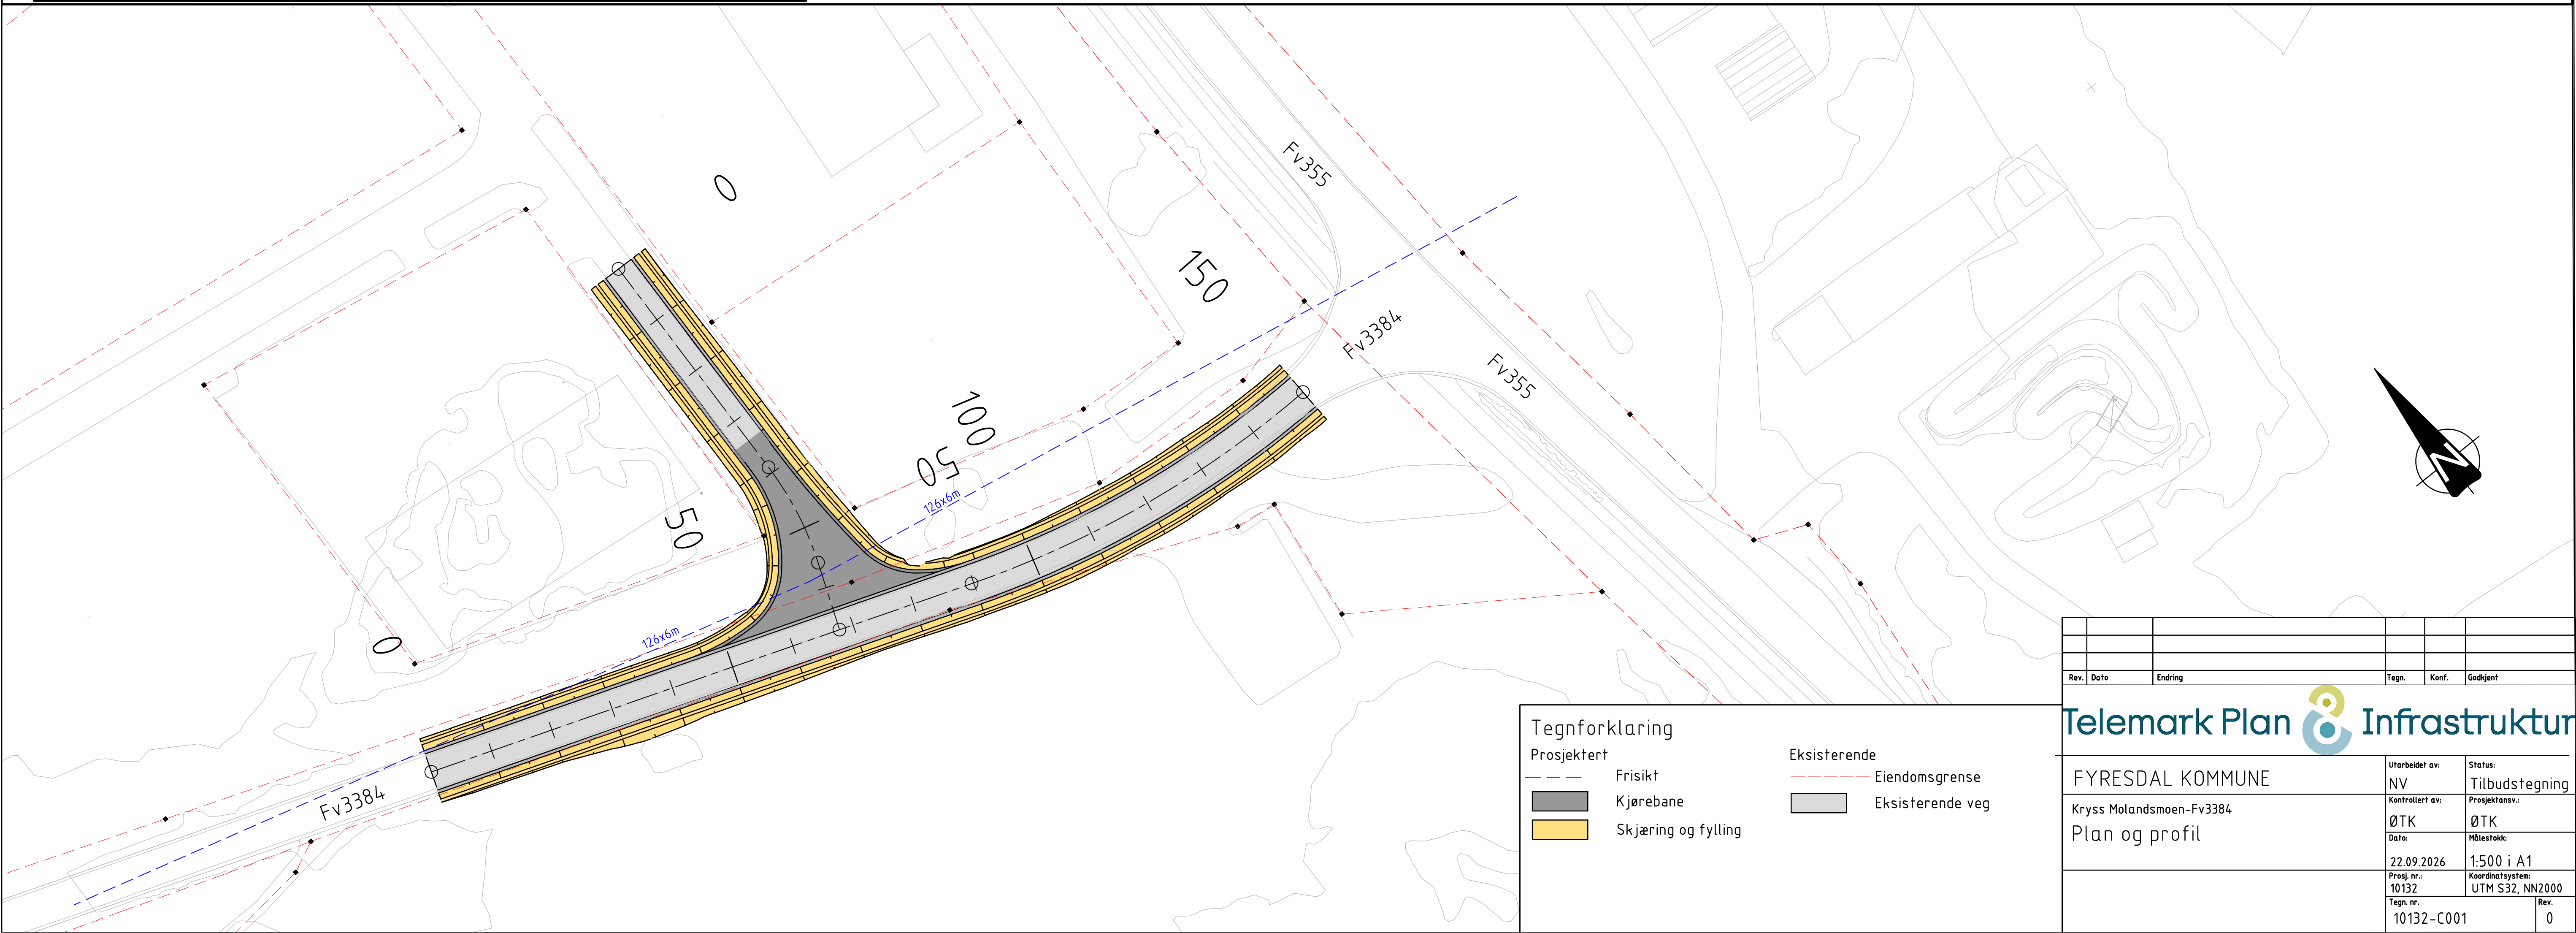

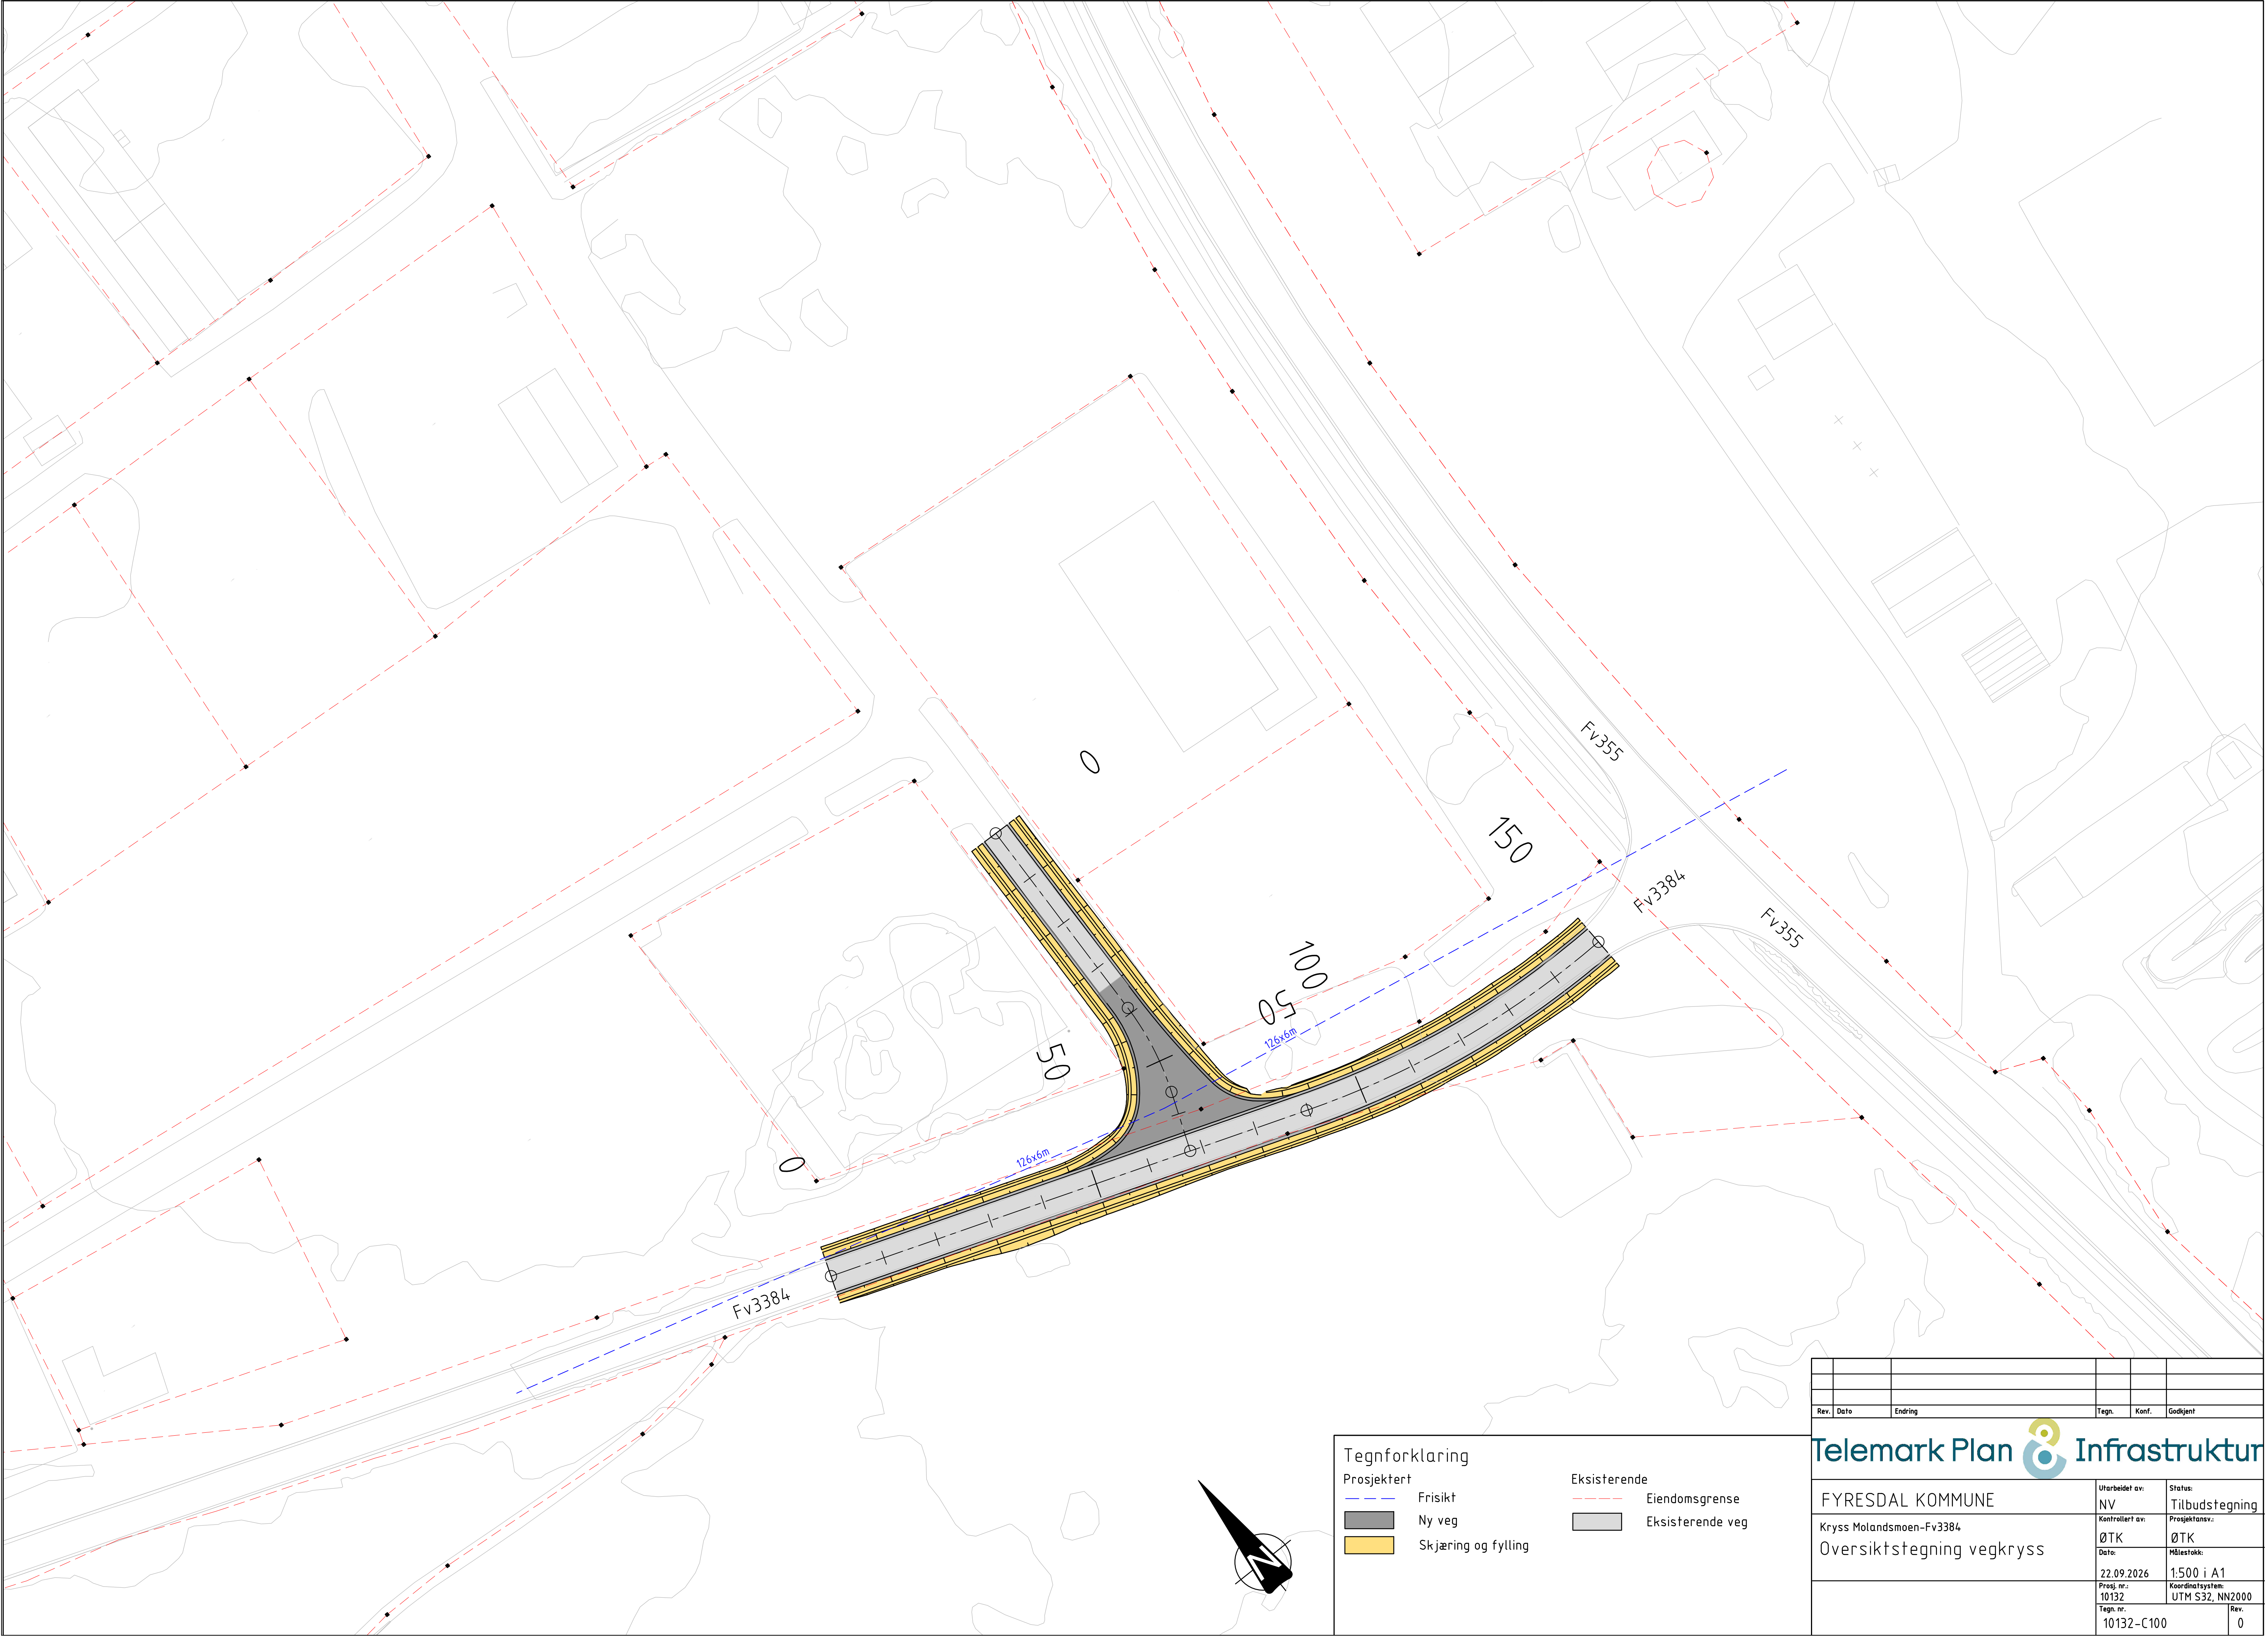

Tegnforklaring



Prosjektert

- Frisikt
- Ny veg
- Skjæring og fylling

Eksisterende


- Eiendomsgrense
- Eksisterende veg

Rev.	Dato	Endring	Tegn.	Konf.	Godkjent
FYRESDAL KOMMUNE			Utarbeidet av: NV	Status: Tilbudstegning	
Kryss Molandsmoen-Fv3384			Kontrollert av: ØTK	Prosjektansv: ØTK	
Oversiktstegning vegkryss			Dato: 22.09.2026	Målestokk: 1:500 i A1	
			Prosj. nr.: 10132	Koordinatsystem: UTM S32, NN2000	
			Tegn. nr.: 10132-C100	Rev.	0

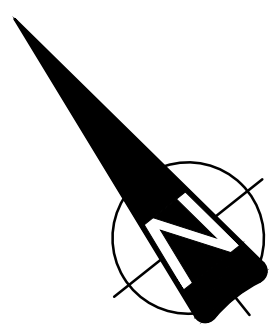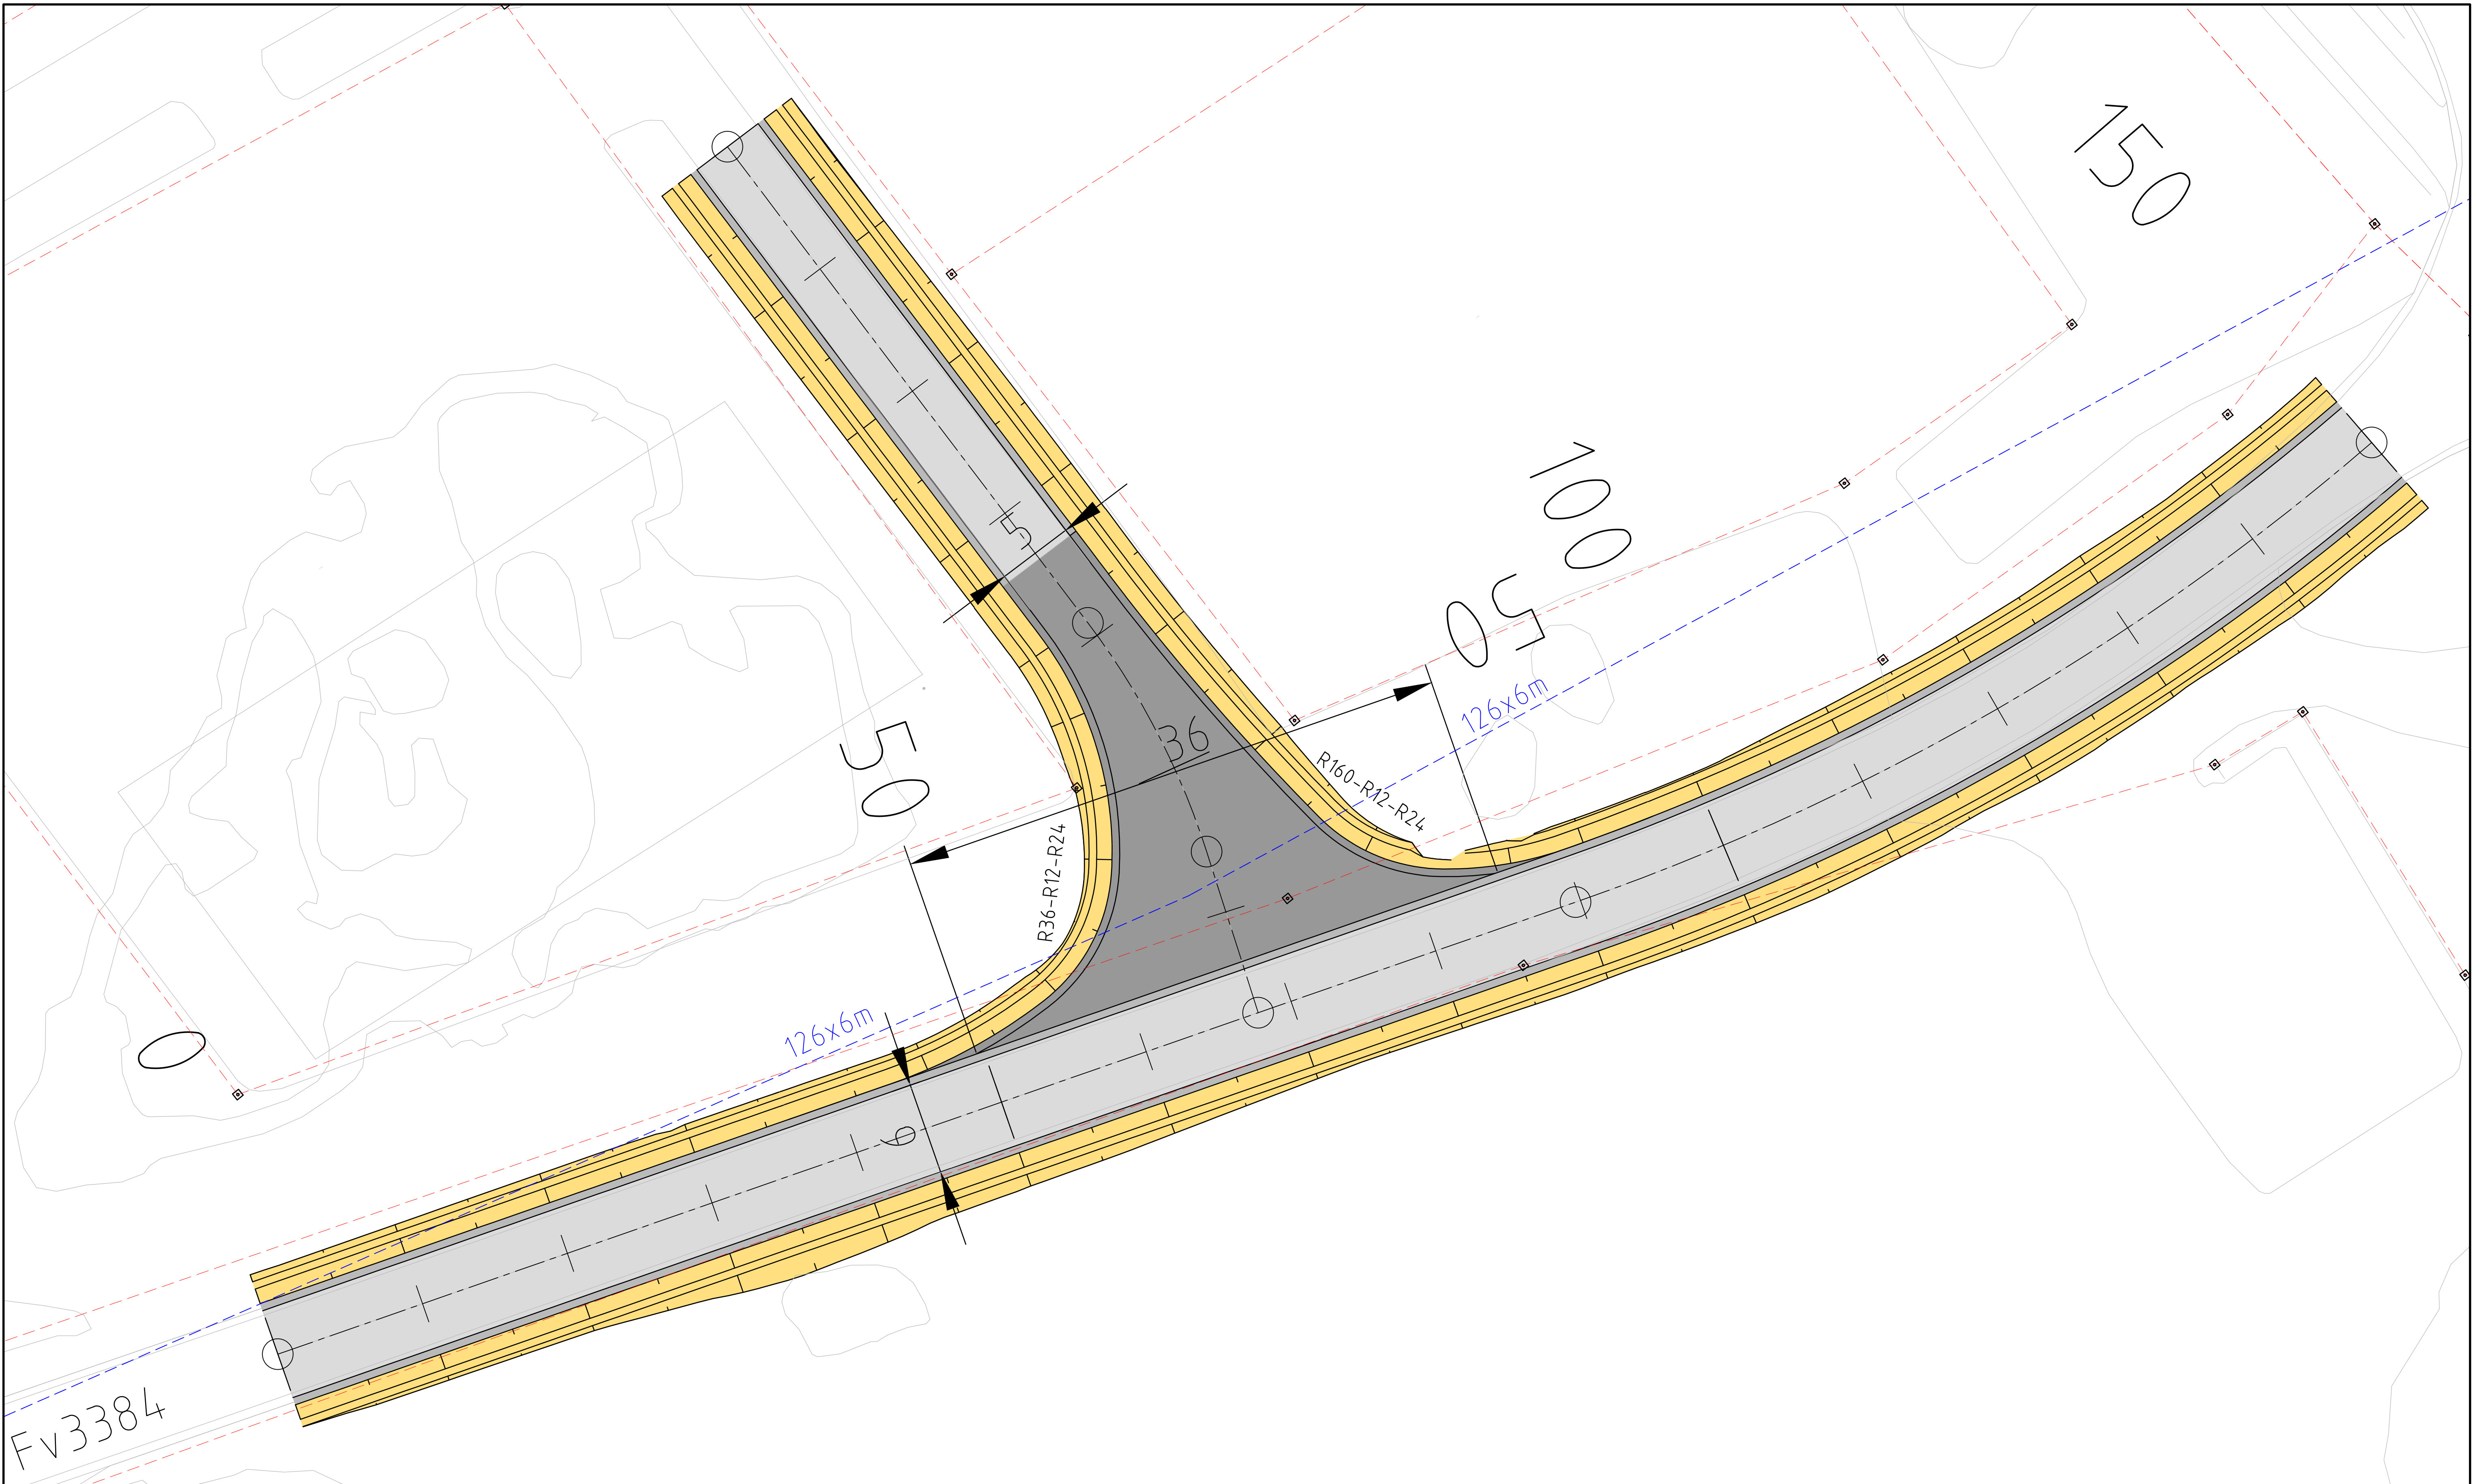

Tegnforklaring	
Prosjektert	
---	Frisikt
	Kjørebane
	Skjæring og fylling
Eksisterende	
---	Eiendomsgrense
	Eksisterende veg

Rev.	Dato	Endring	Tegn.	Konf.	Godkjent
FYRES DAL KOMMUNE			Utarbeidet av: NV	Status: Tilbudstegning	
Kryss Molandsmoen-Fv3384			Kontrollert av: ØTK	Prosjektansv: ØTK	
Vegkryss			Data: 22.09.2026	Målestokk: 1:200 i A1	
			Prosj. nr.: 10132	Koordinatsystem: UTM S32, NN2000	
			Tegn. nr. 10132-E001	Rev.	0

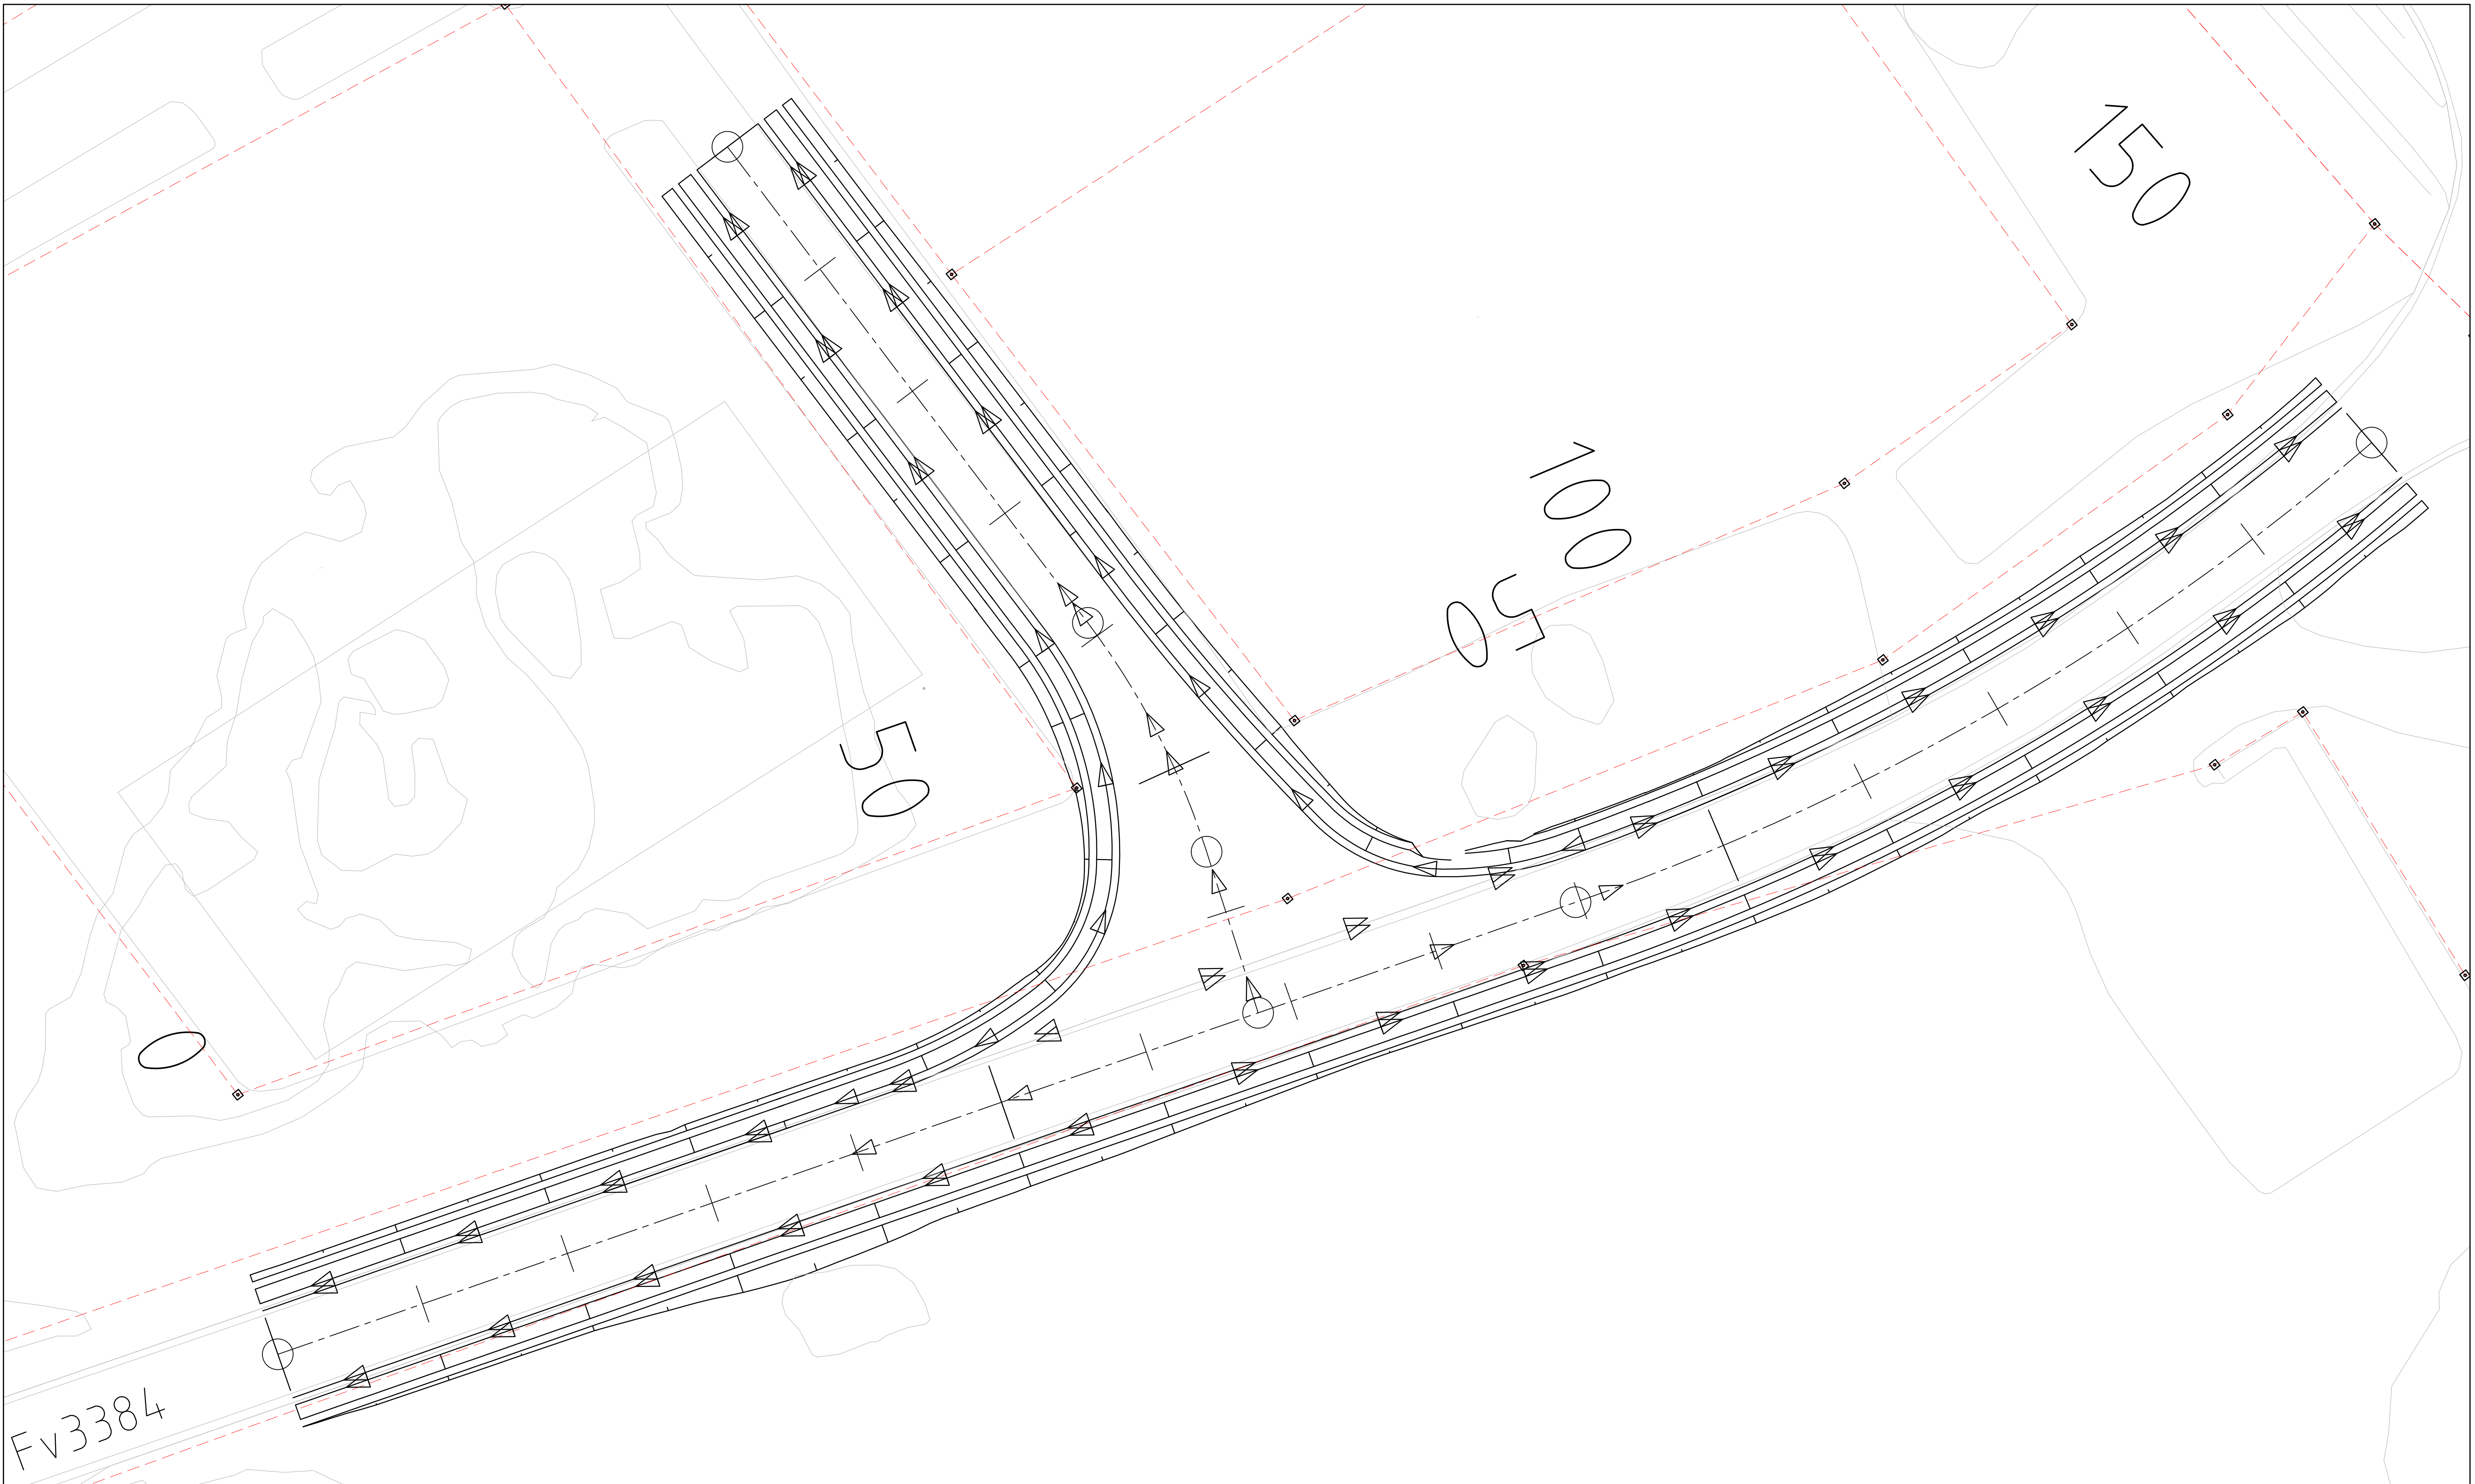

Fv3384



Tegnforklaring

Prosjektert


▷

Avrenningspil


Eksisterende

Eiendomsgrense


Rev.	Dato	Endring	Tegn.	Konf.	Godkjent
FYRES DAL KOMMUNE			Utarbeidet av: NV	Status: Tilbudstegning	
Kryss Molandsmoen-Fv3384			Kontrollert av: ØTK	Prosjektansv: ØTK	
Vegkryss avrenning			Data: 22.09.2026	Målestokk: 1:200 i A1	
			Prosj. nr.: 10132	Koordinatsystem: UTM S32, NN2000	
			Tegn. nr. 10132-E002	Rev. 0	

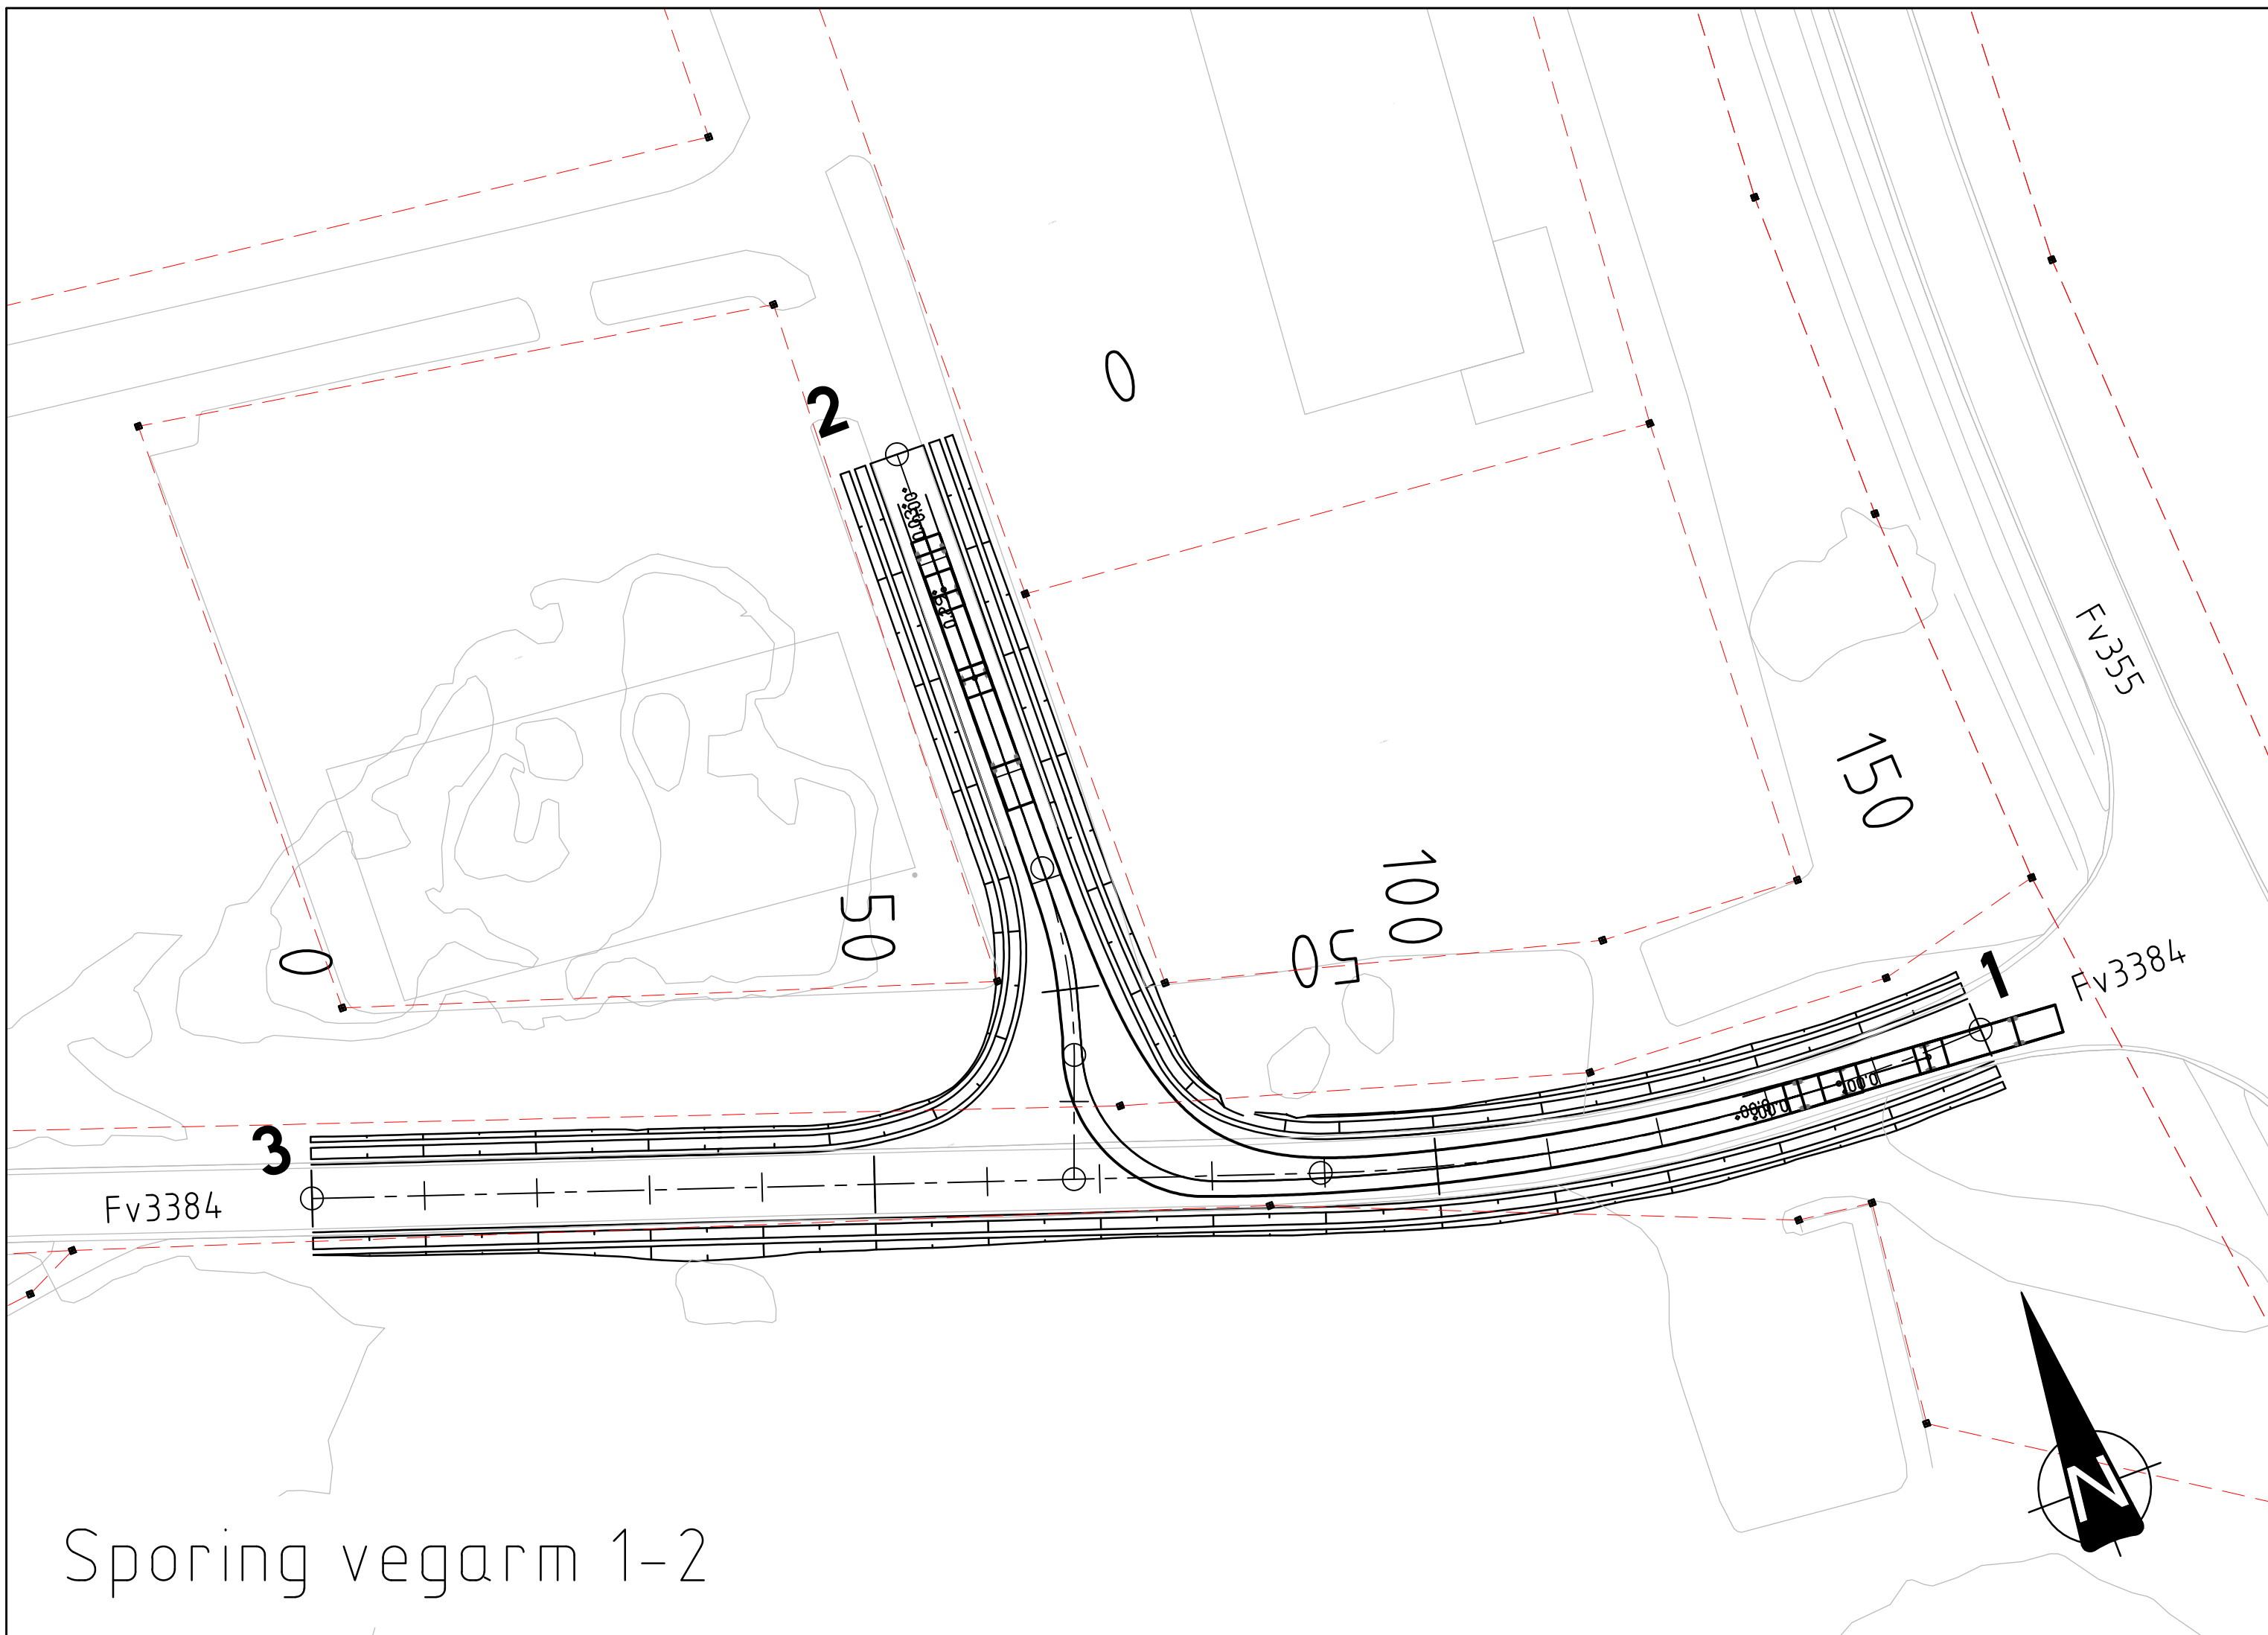


Sporing vegarm 1-2

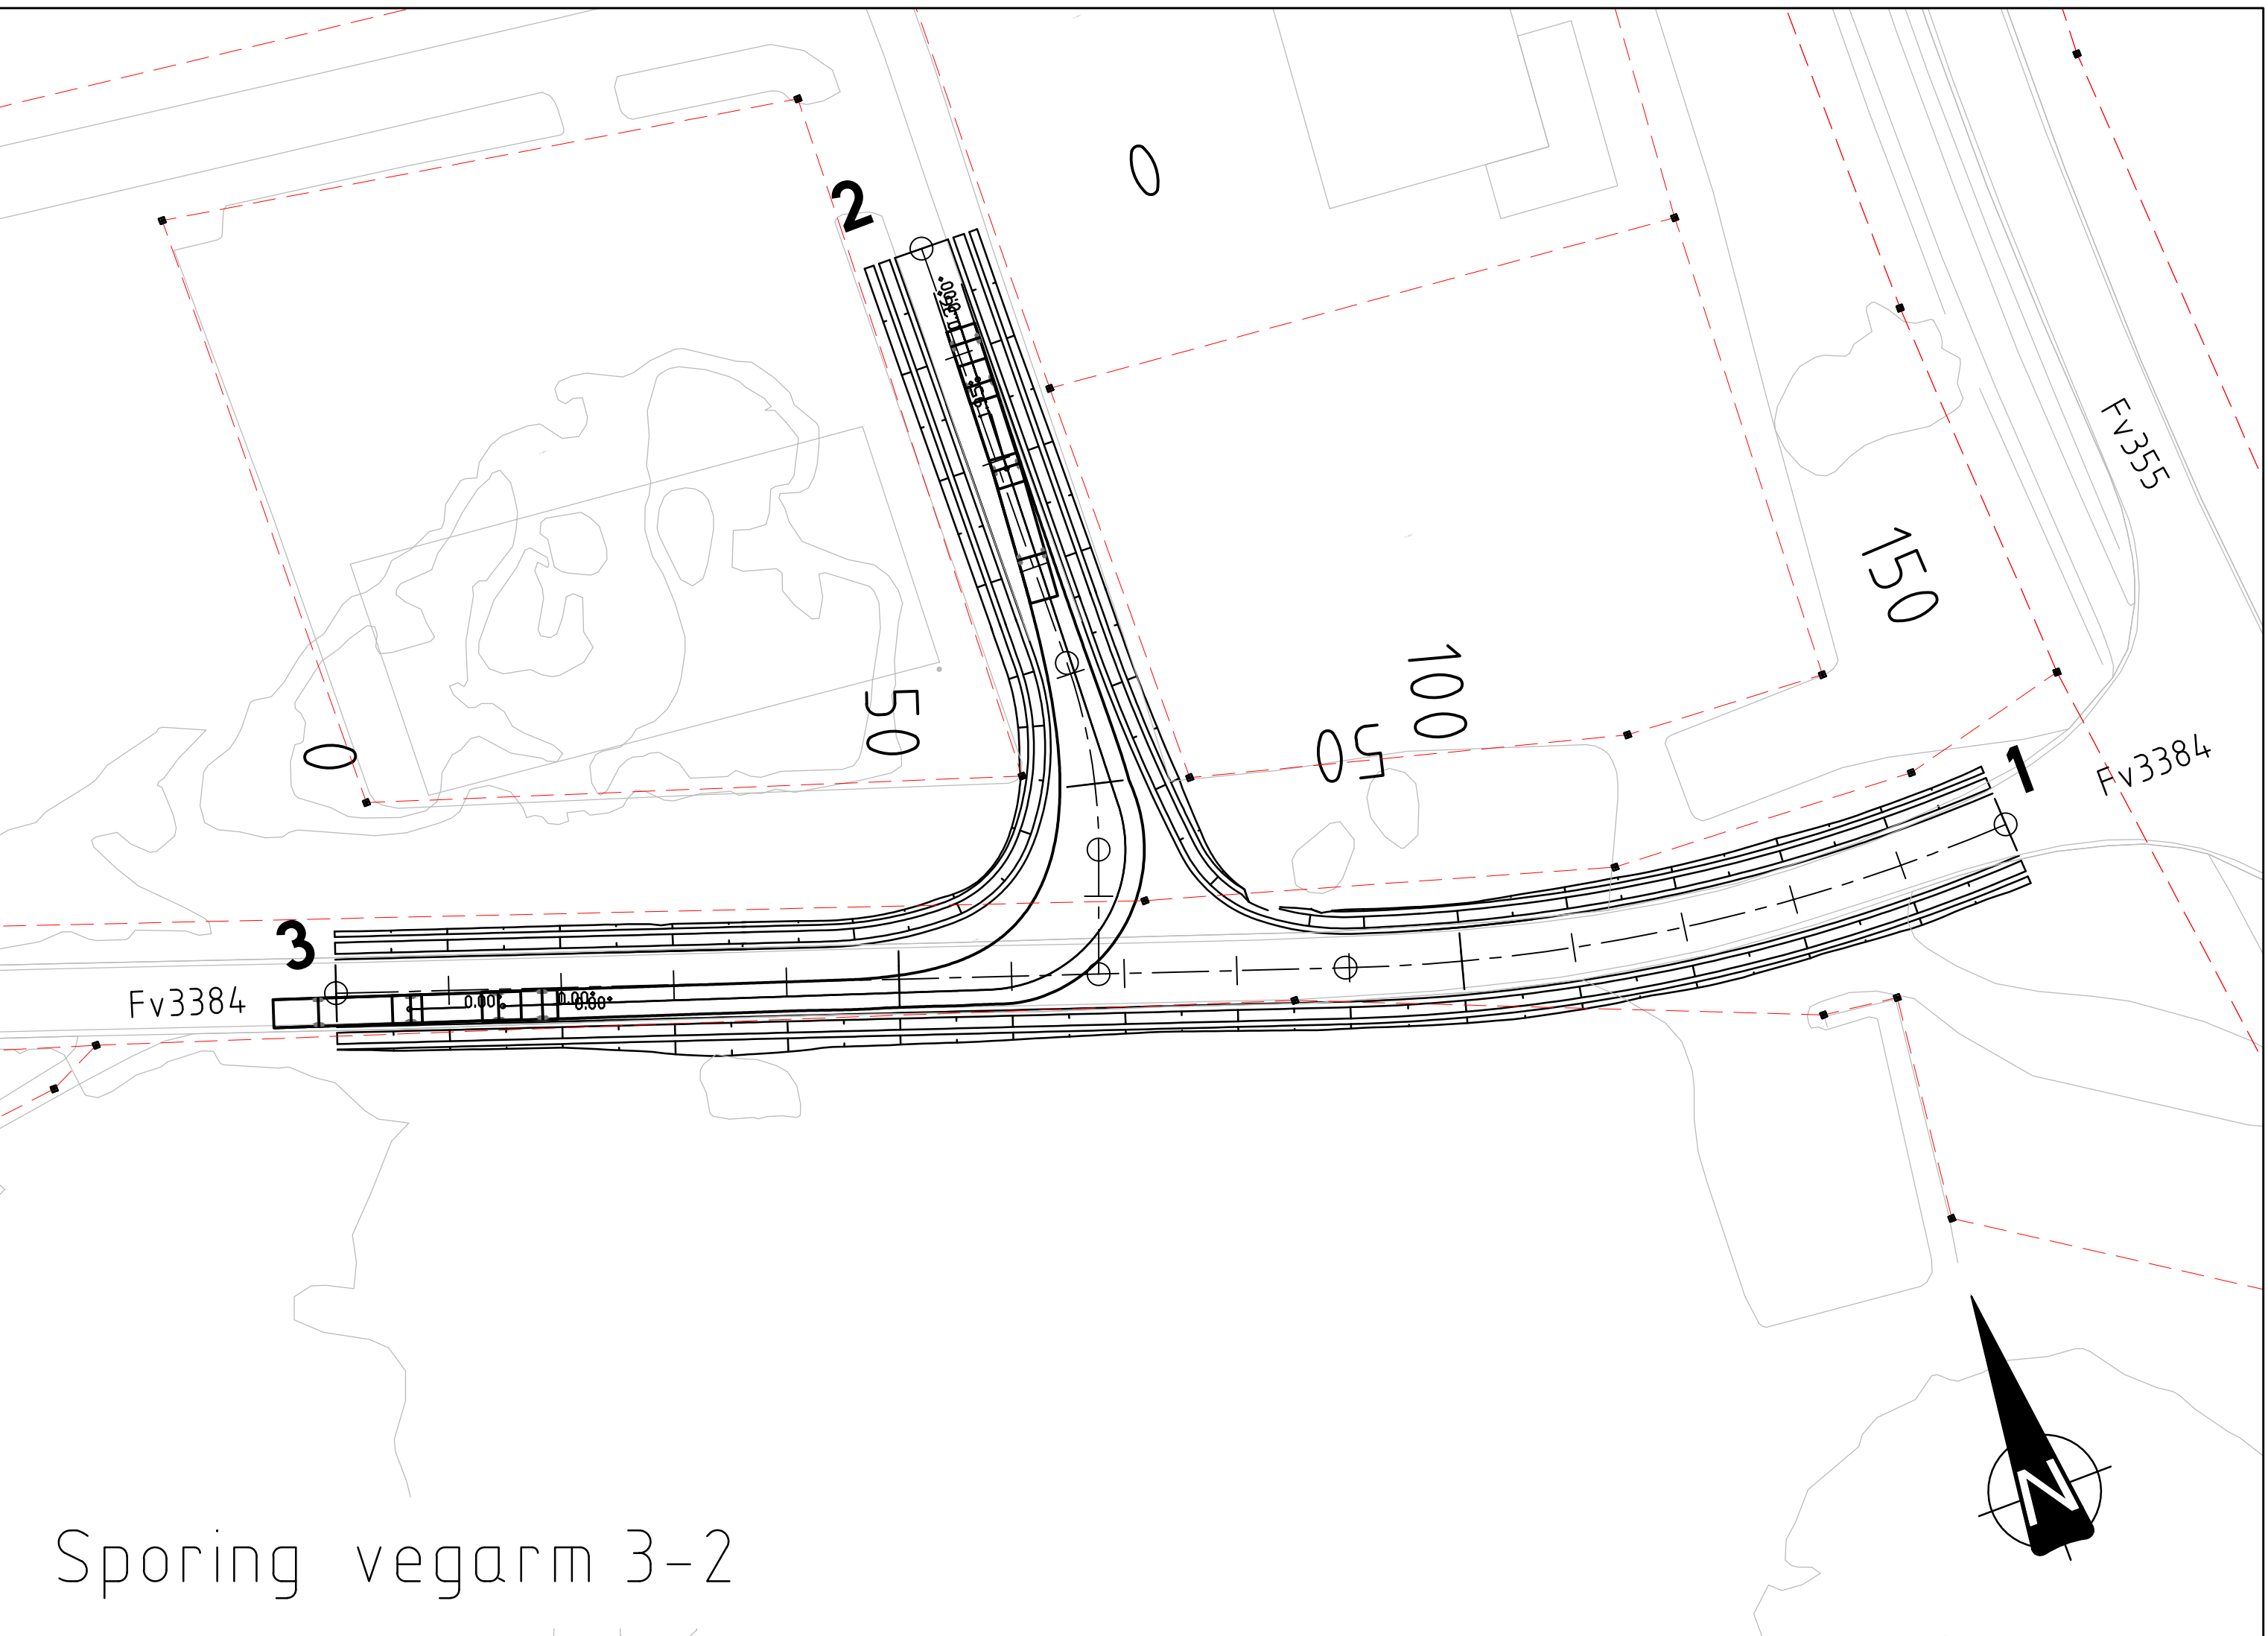

Sporing vegarm 3-2

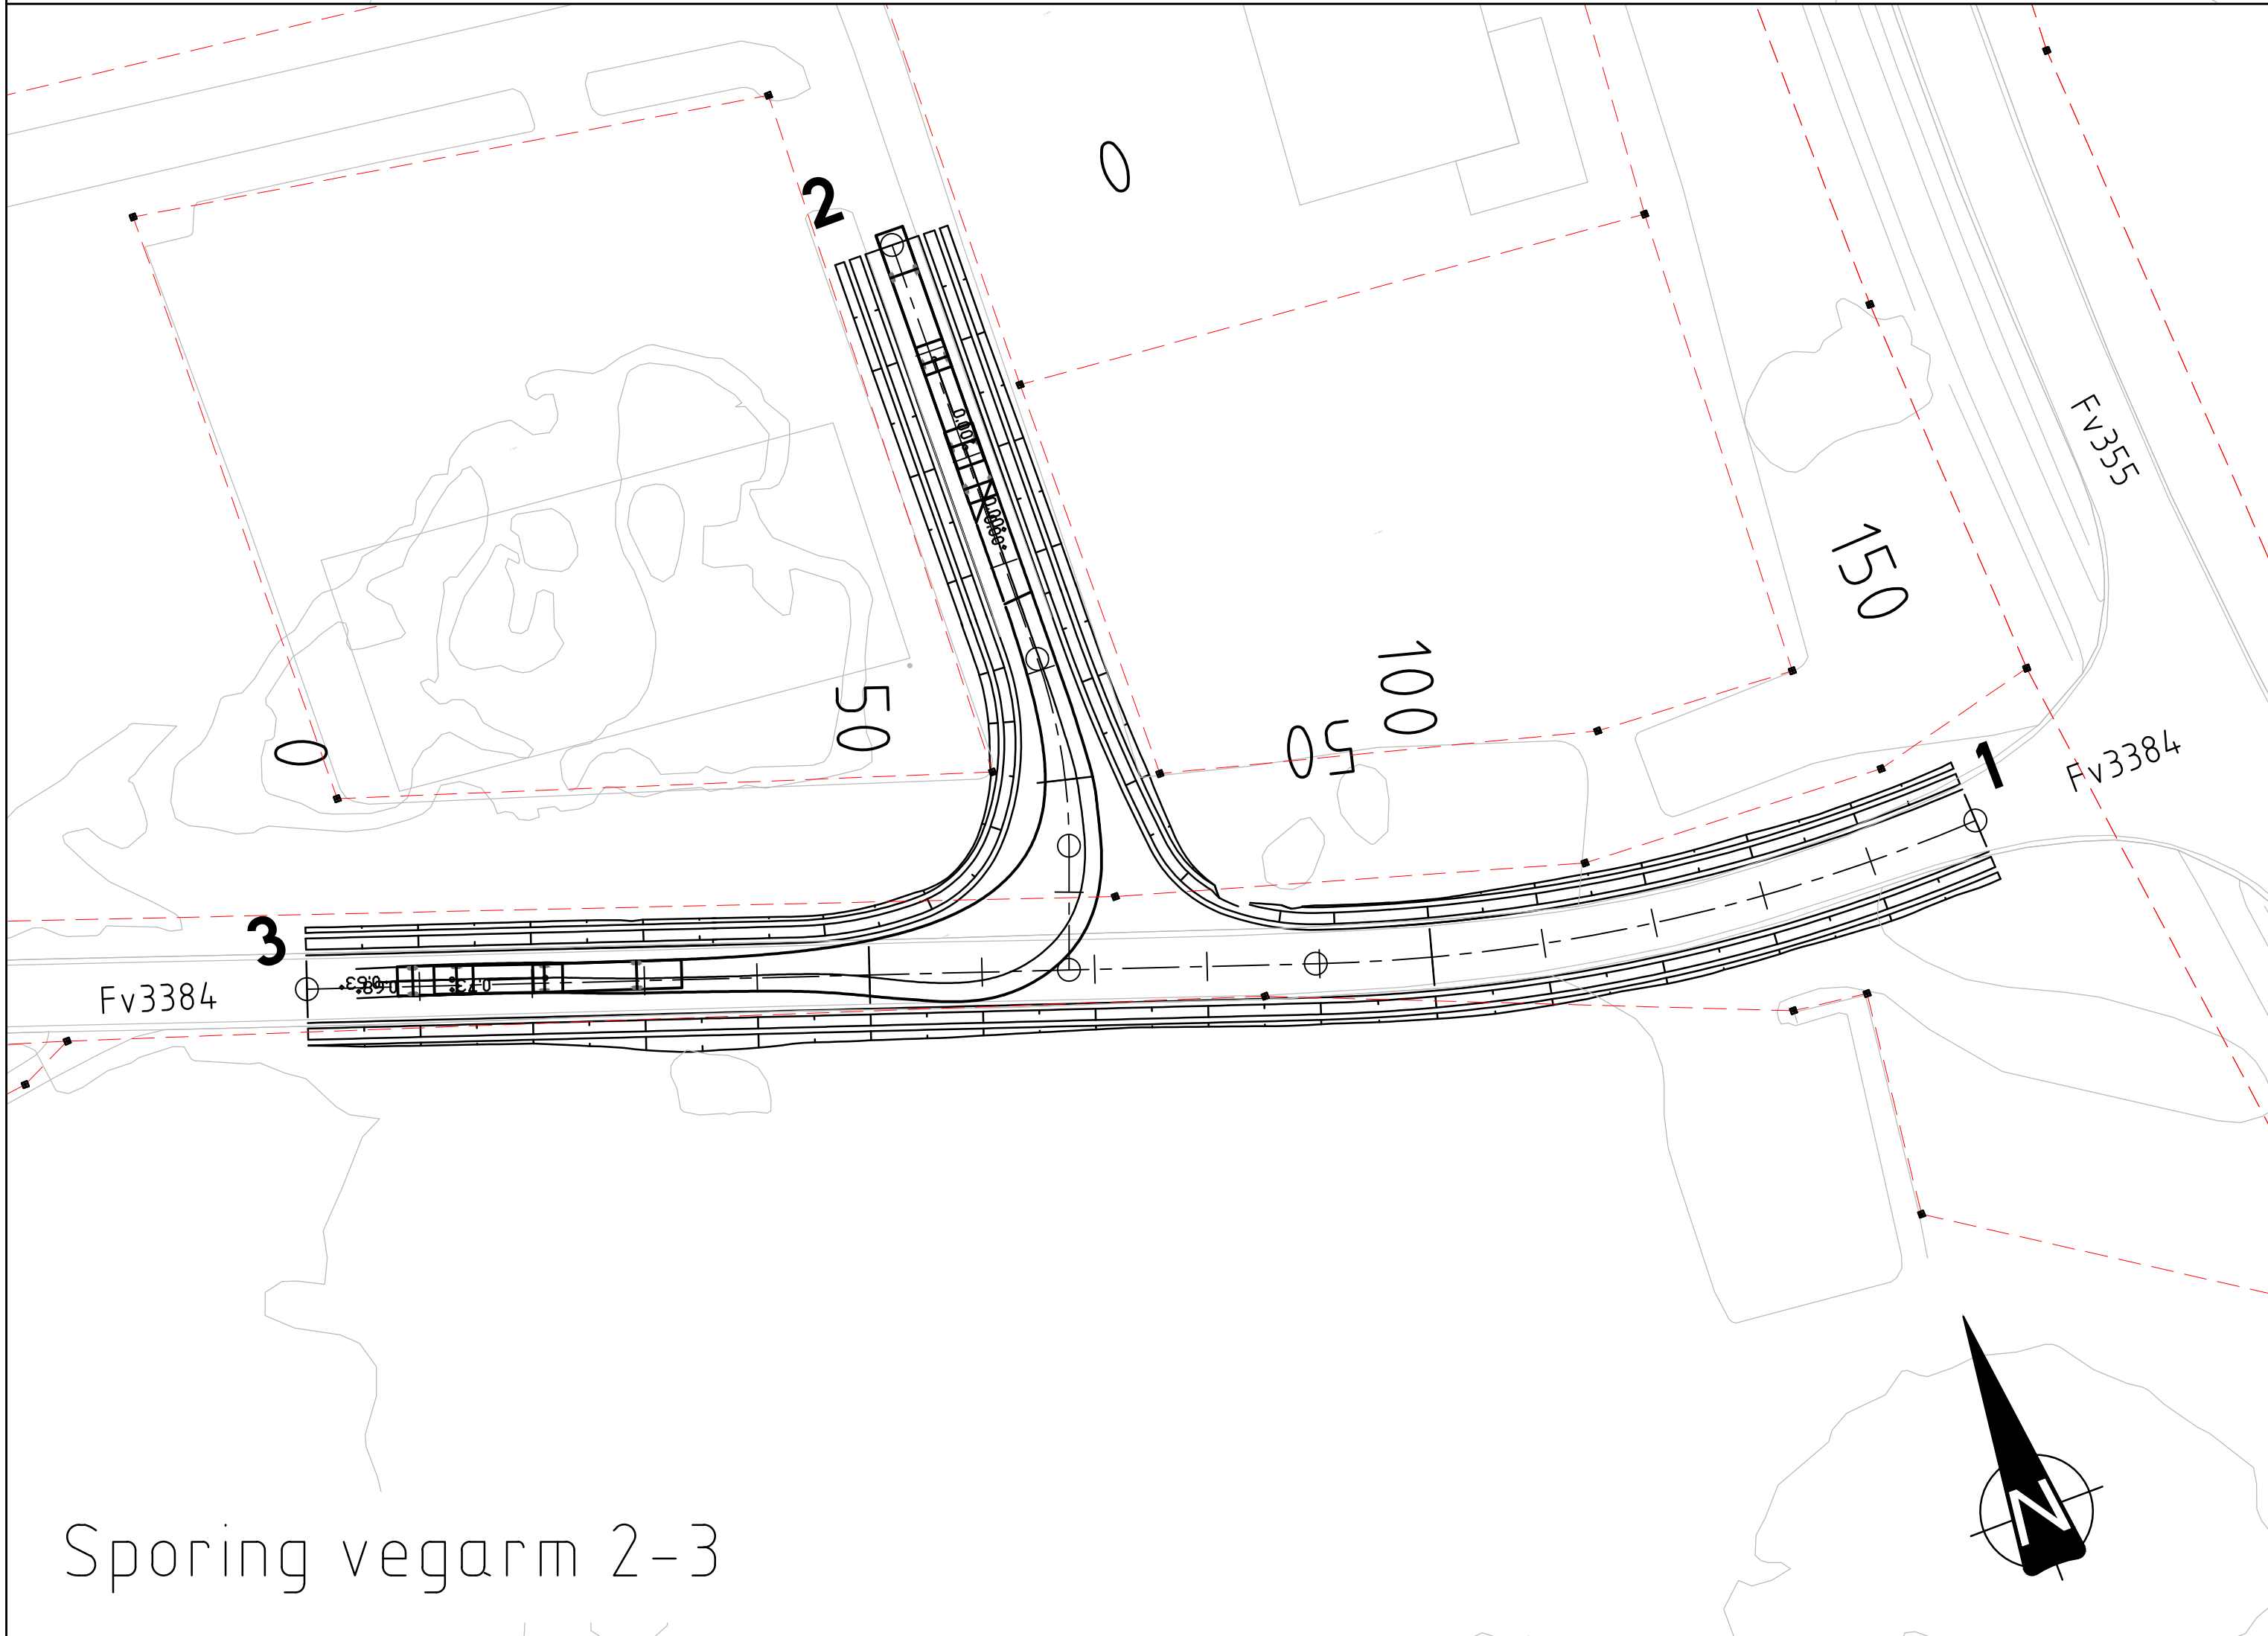

Sporing vegarm 2-3

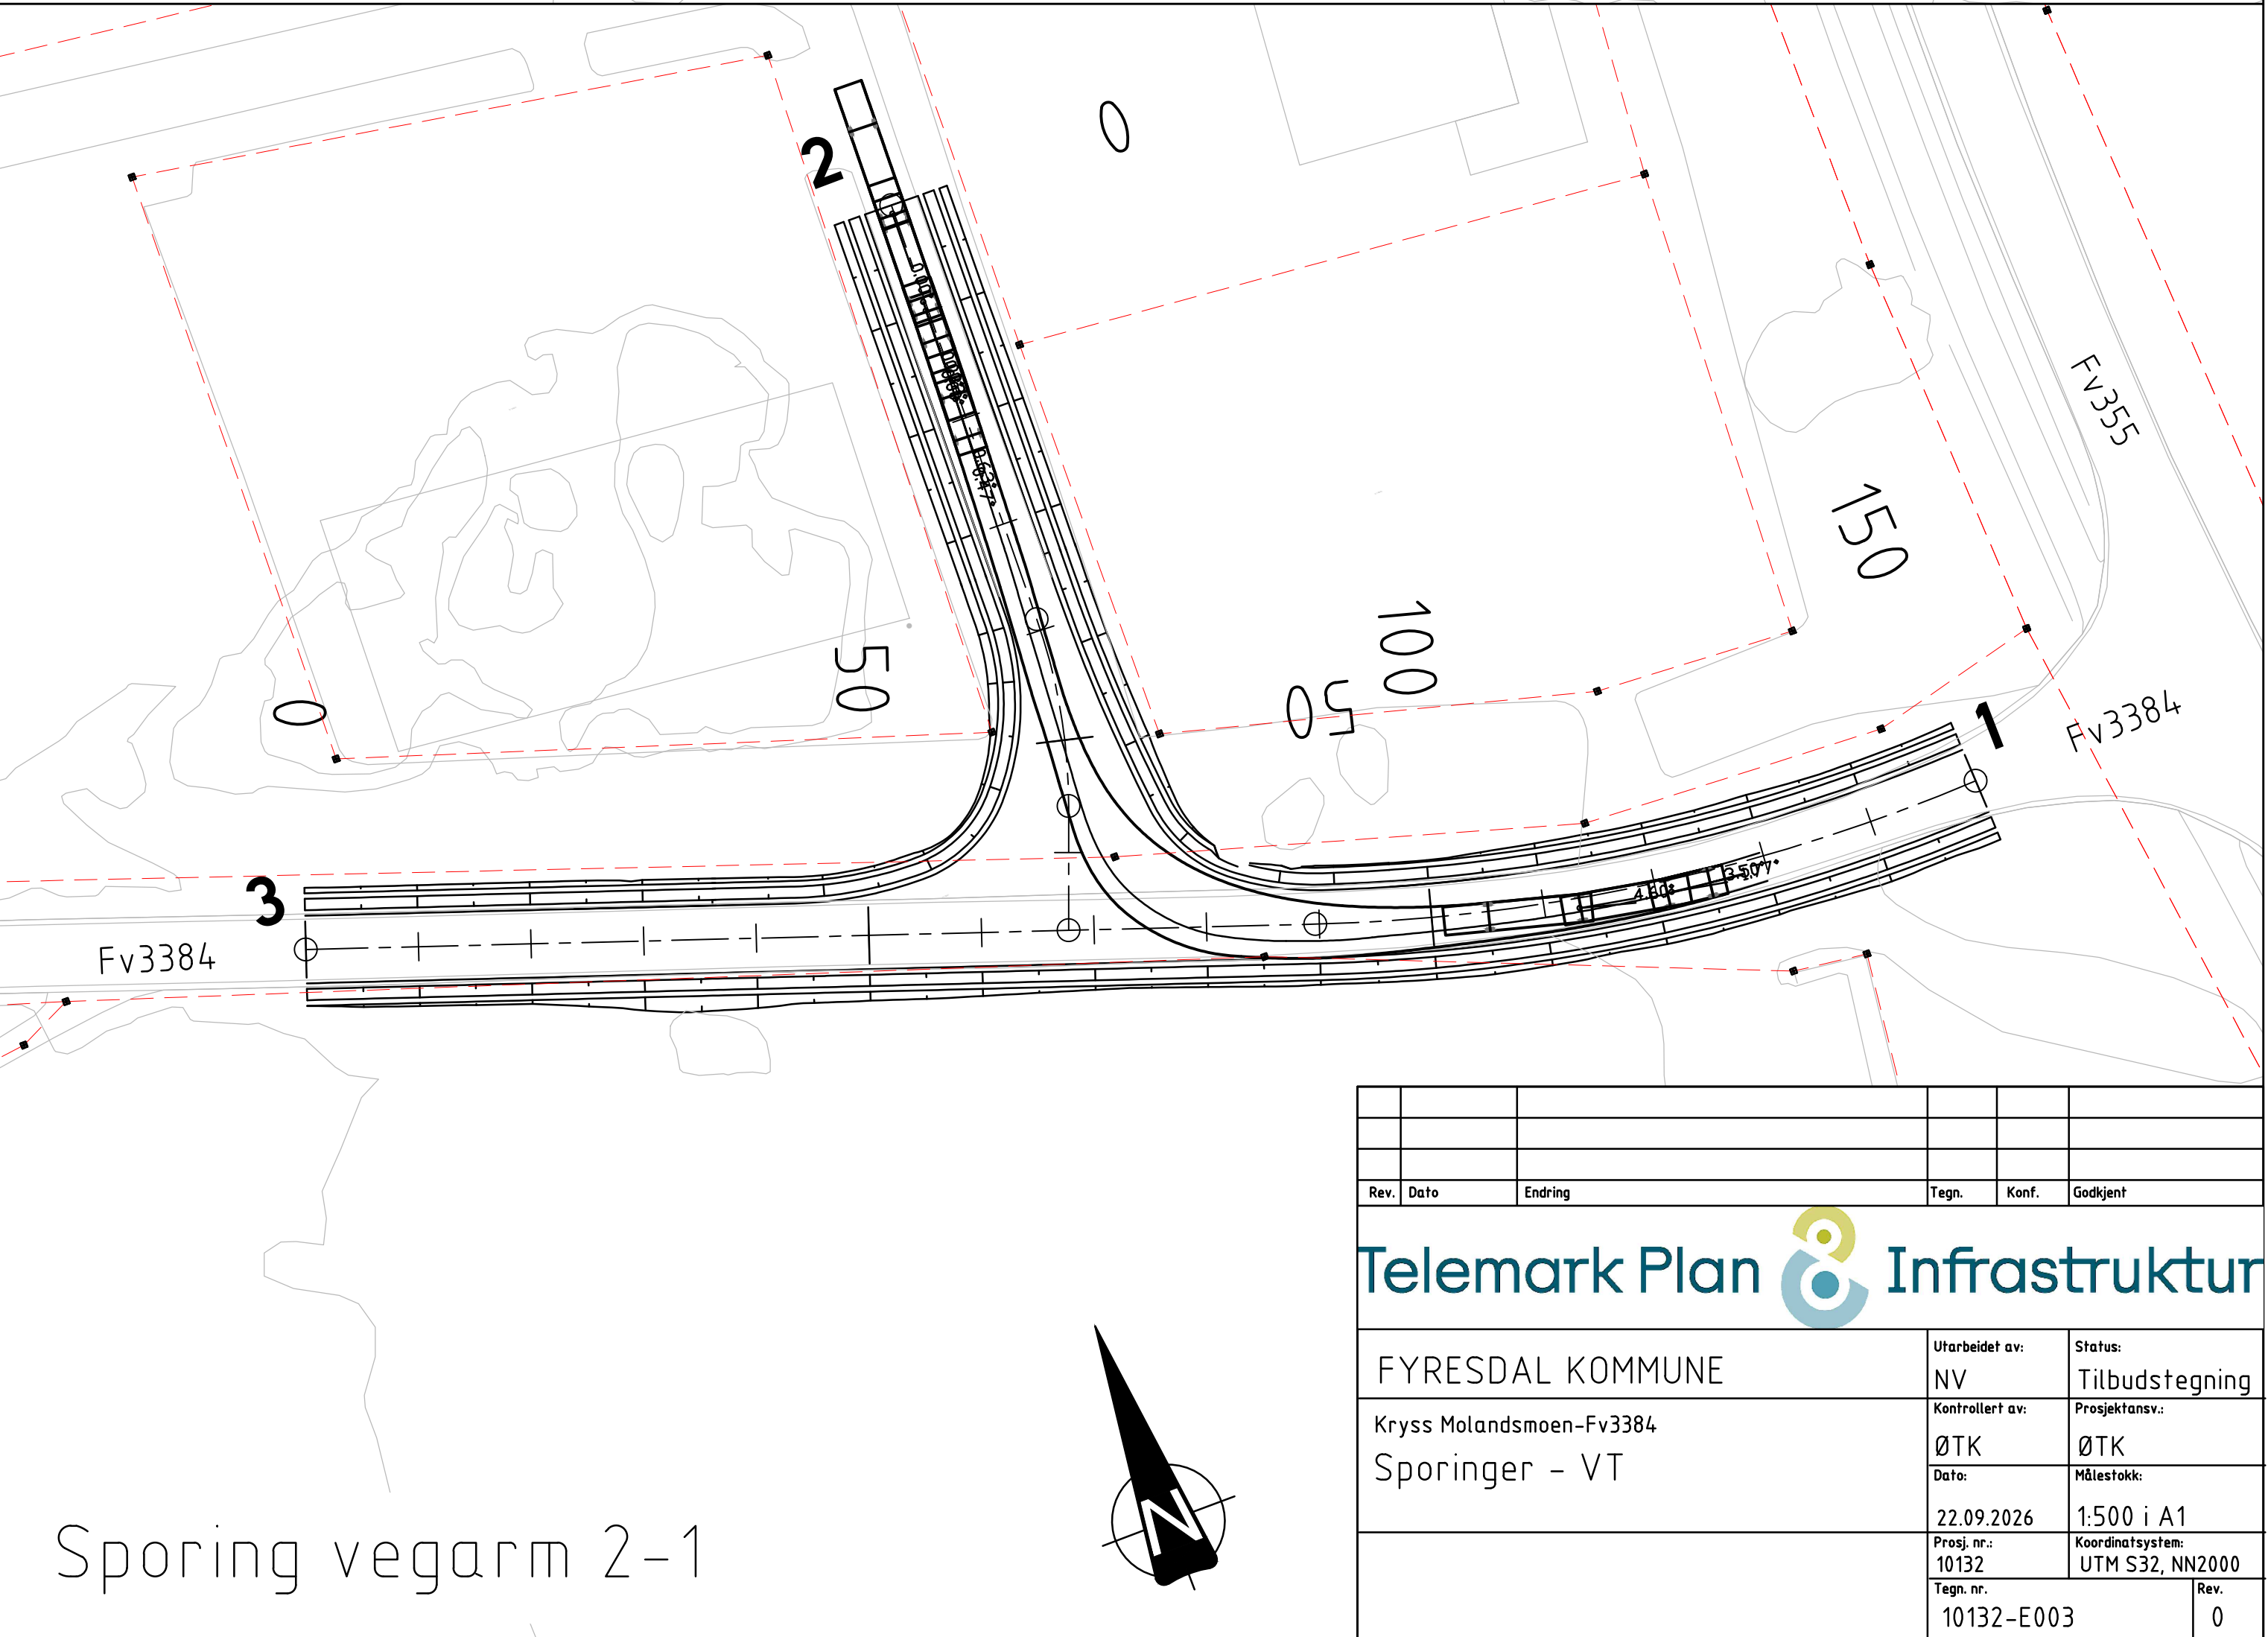


Sporing vegarm 2-1

Rev.	Dato	Endring	Tegn.	Konf.	Godkjent
Telemark Plan			Infrastruktur		
FYRESDAL KOMMUNE			Utarbeidet av: NV	Status: Tilbudstegning	
Kryss Molandsmoen-Fv3384			Kontrollert av: ØTK	Prosjektansv: ØTK	
Sporinger - VT			Dato: 22.09.2026	Målestokk: 1:500 i A1	
			Prosj. nr.: 10132	Koordinatsystem: UTM S32, NN2000	
			Tegn. nr.: 10132-E003	Rev.	0

1 : 50


Normalprofil

Jord 1	5,65 m2
Bærelag 1	0,67 m2
Bærelag 2	0,73 m2
Forsterkningslag 1	2,96 m2
Slitelag	0,31 m2

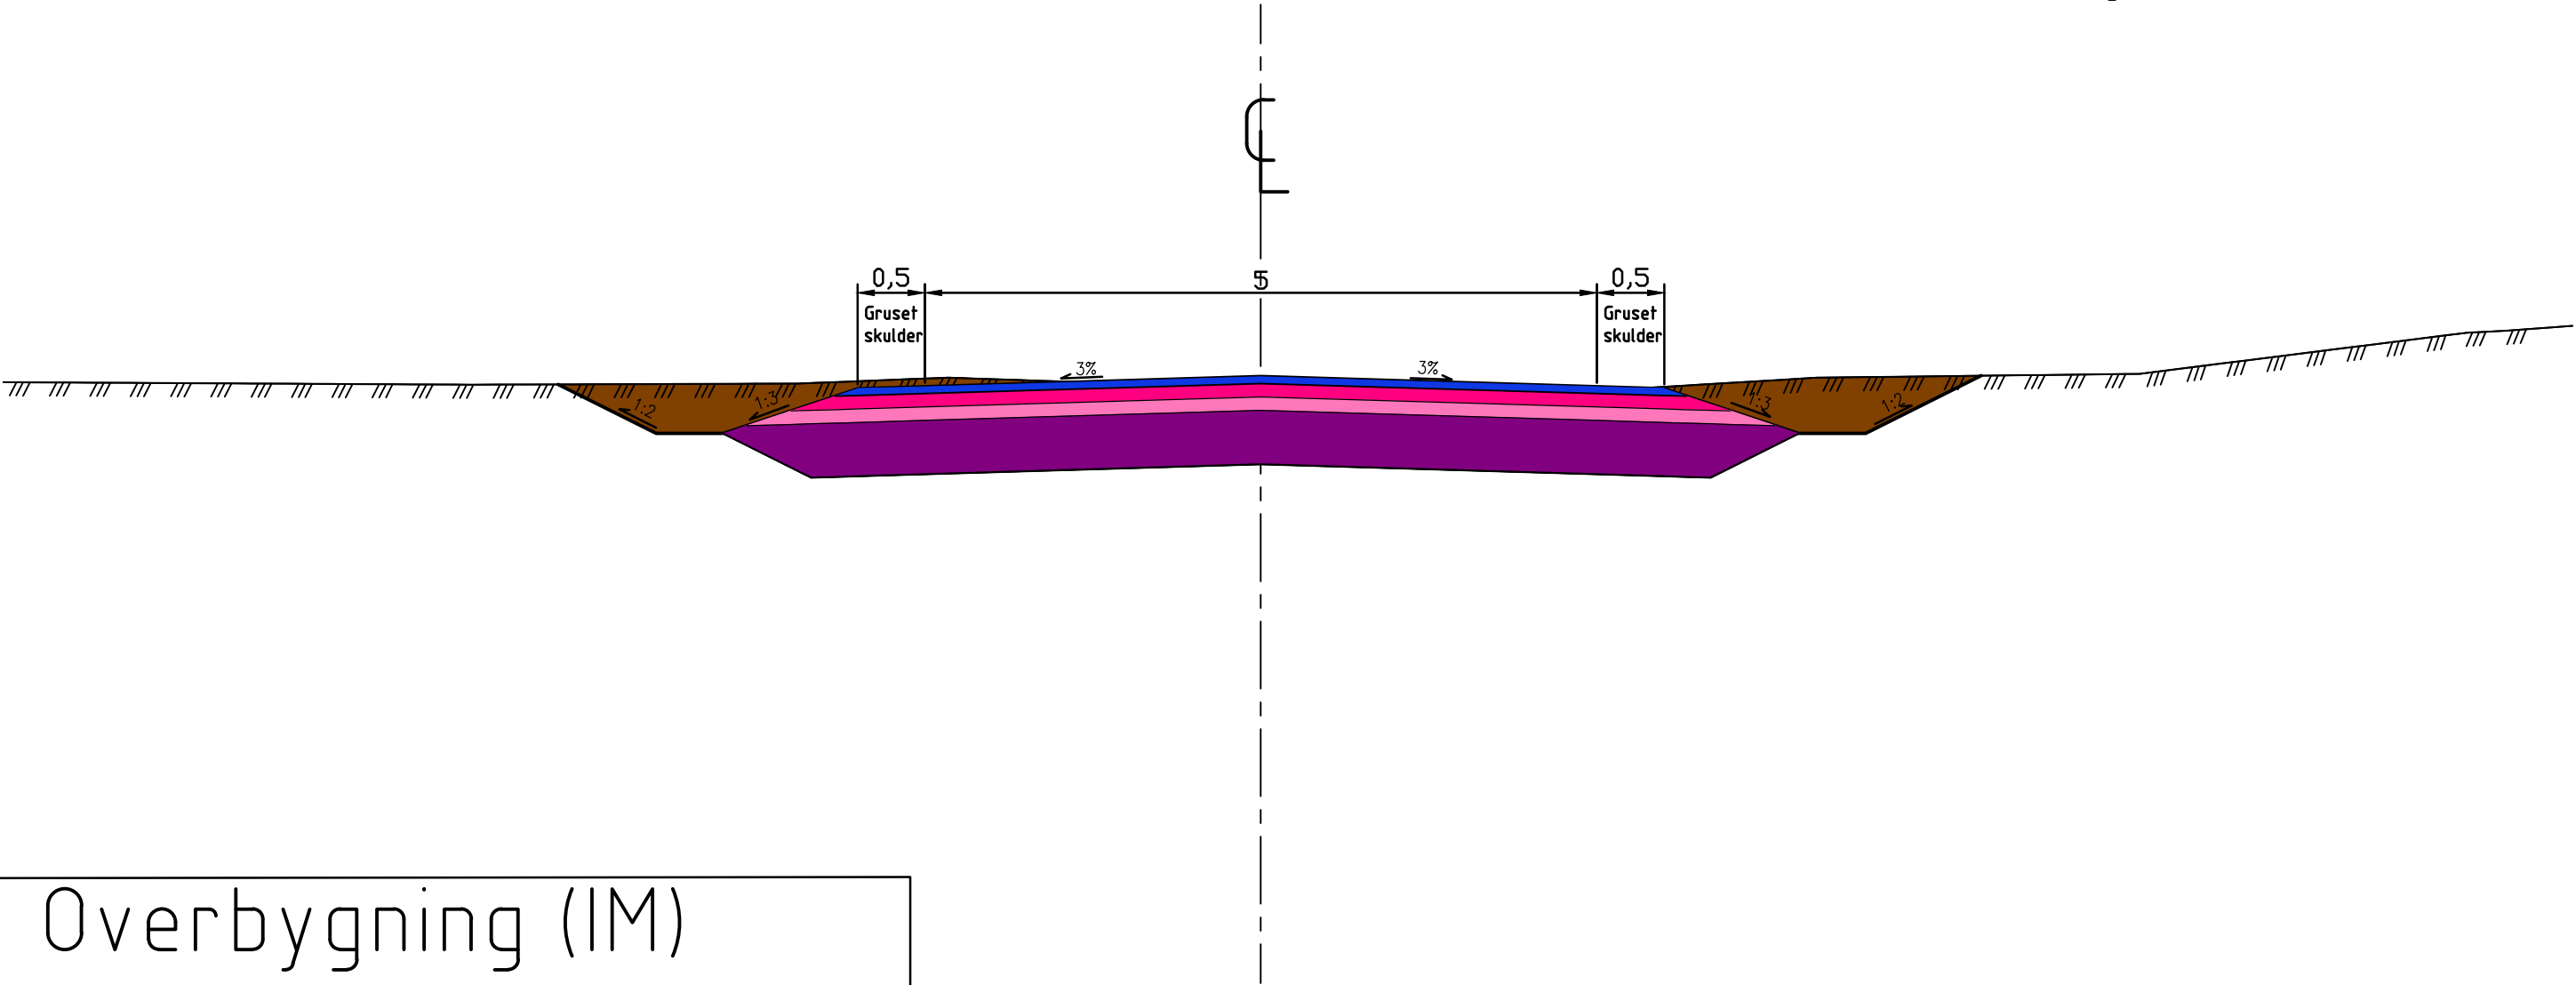


Overbygning (IM)



Veg


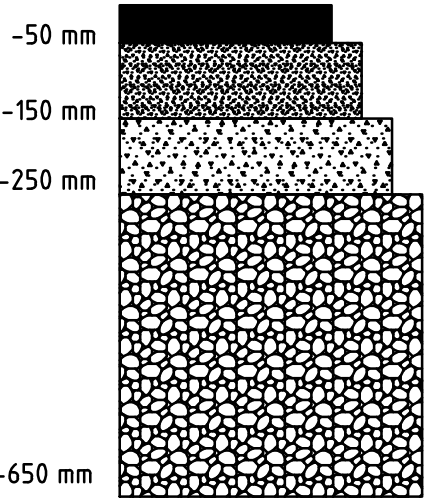


Slitelag Agb11, t=50 mm
Øvre bærelag Fk 0-22mm, t=100 mm
Nedre bærelag Fk 0-32mm, t=100 mm
Forsterkningslag Kult 20-120mm, t=400 mm


Rev.	Date	Endring	Tegn.	Konf.	Godkjent
Telemark Plan & Infrastruktur					
FYRES DAL KOMMUNE			Utarbeidet av: NV	Status: Tilbudstegning	
VA Molandsmoen			Kontrollert av: ØTK	Prosjektansv.: ØTK	
Normalprofil og overbygning			Dato: 22.09.2026	Målestokk: 1:50 i A3	
			Prosj. nr.: 10132	Koordinatsystem: UTM S32, NN2000	
			Tegn. nr.: 10132-F001	Rev.: 0	

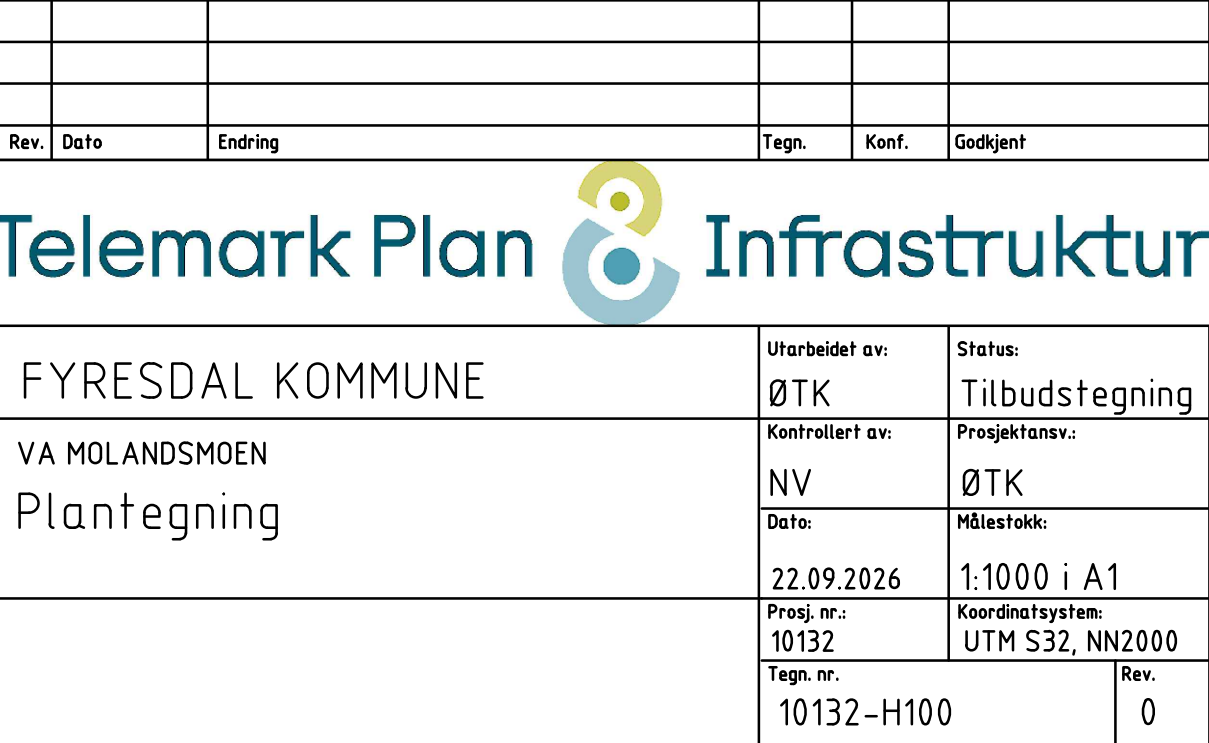

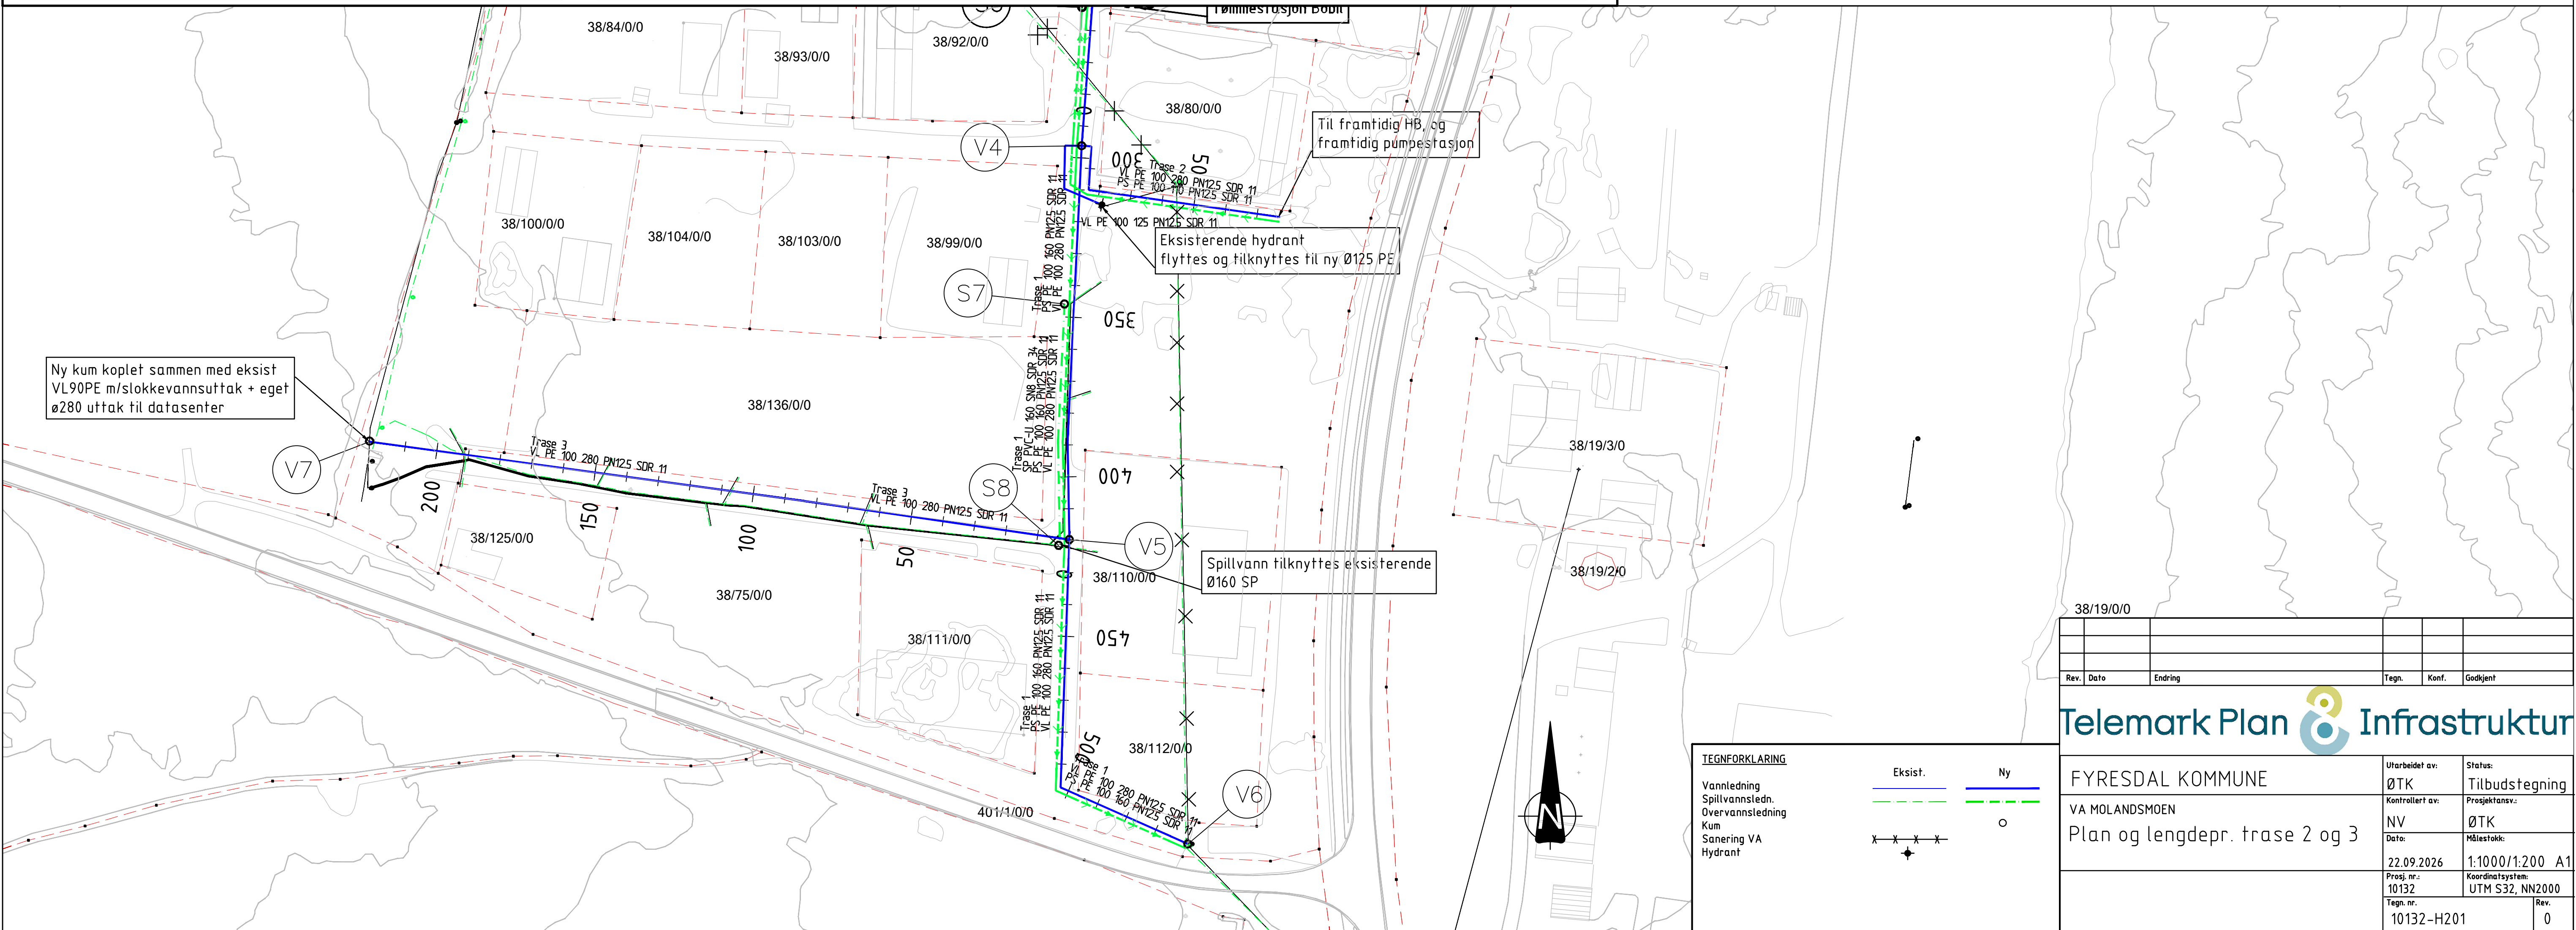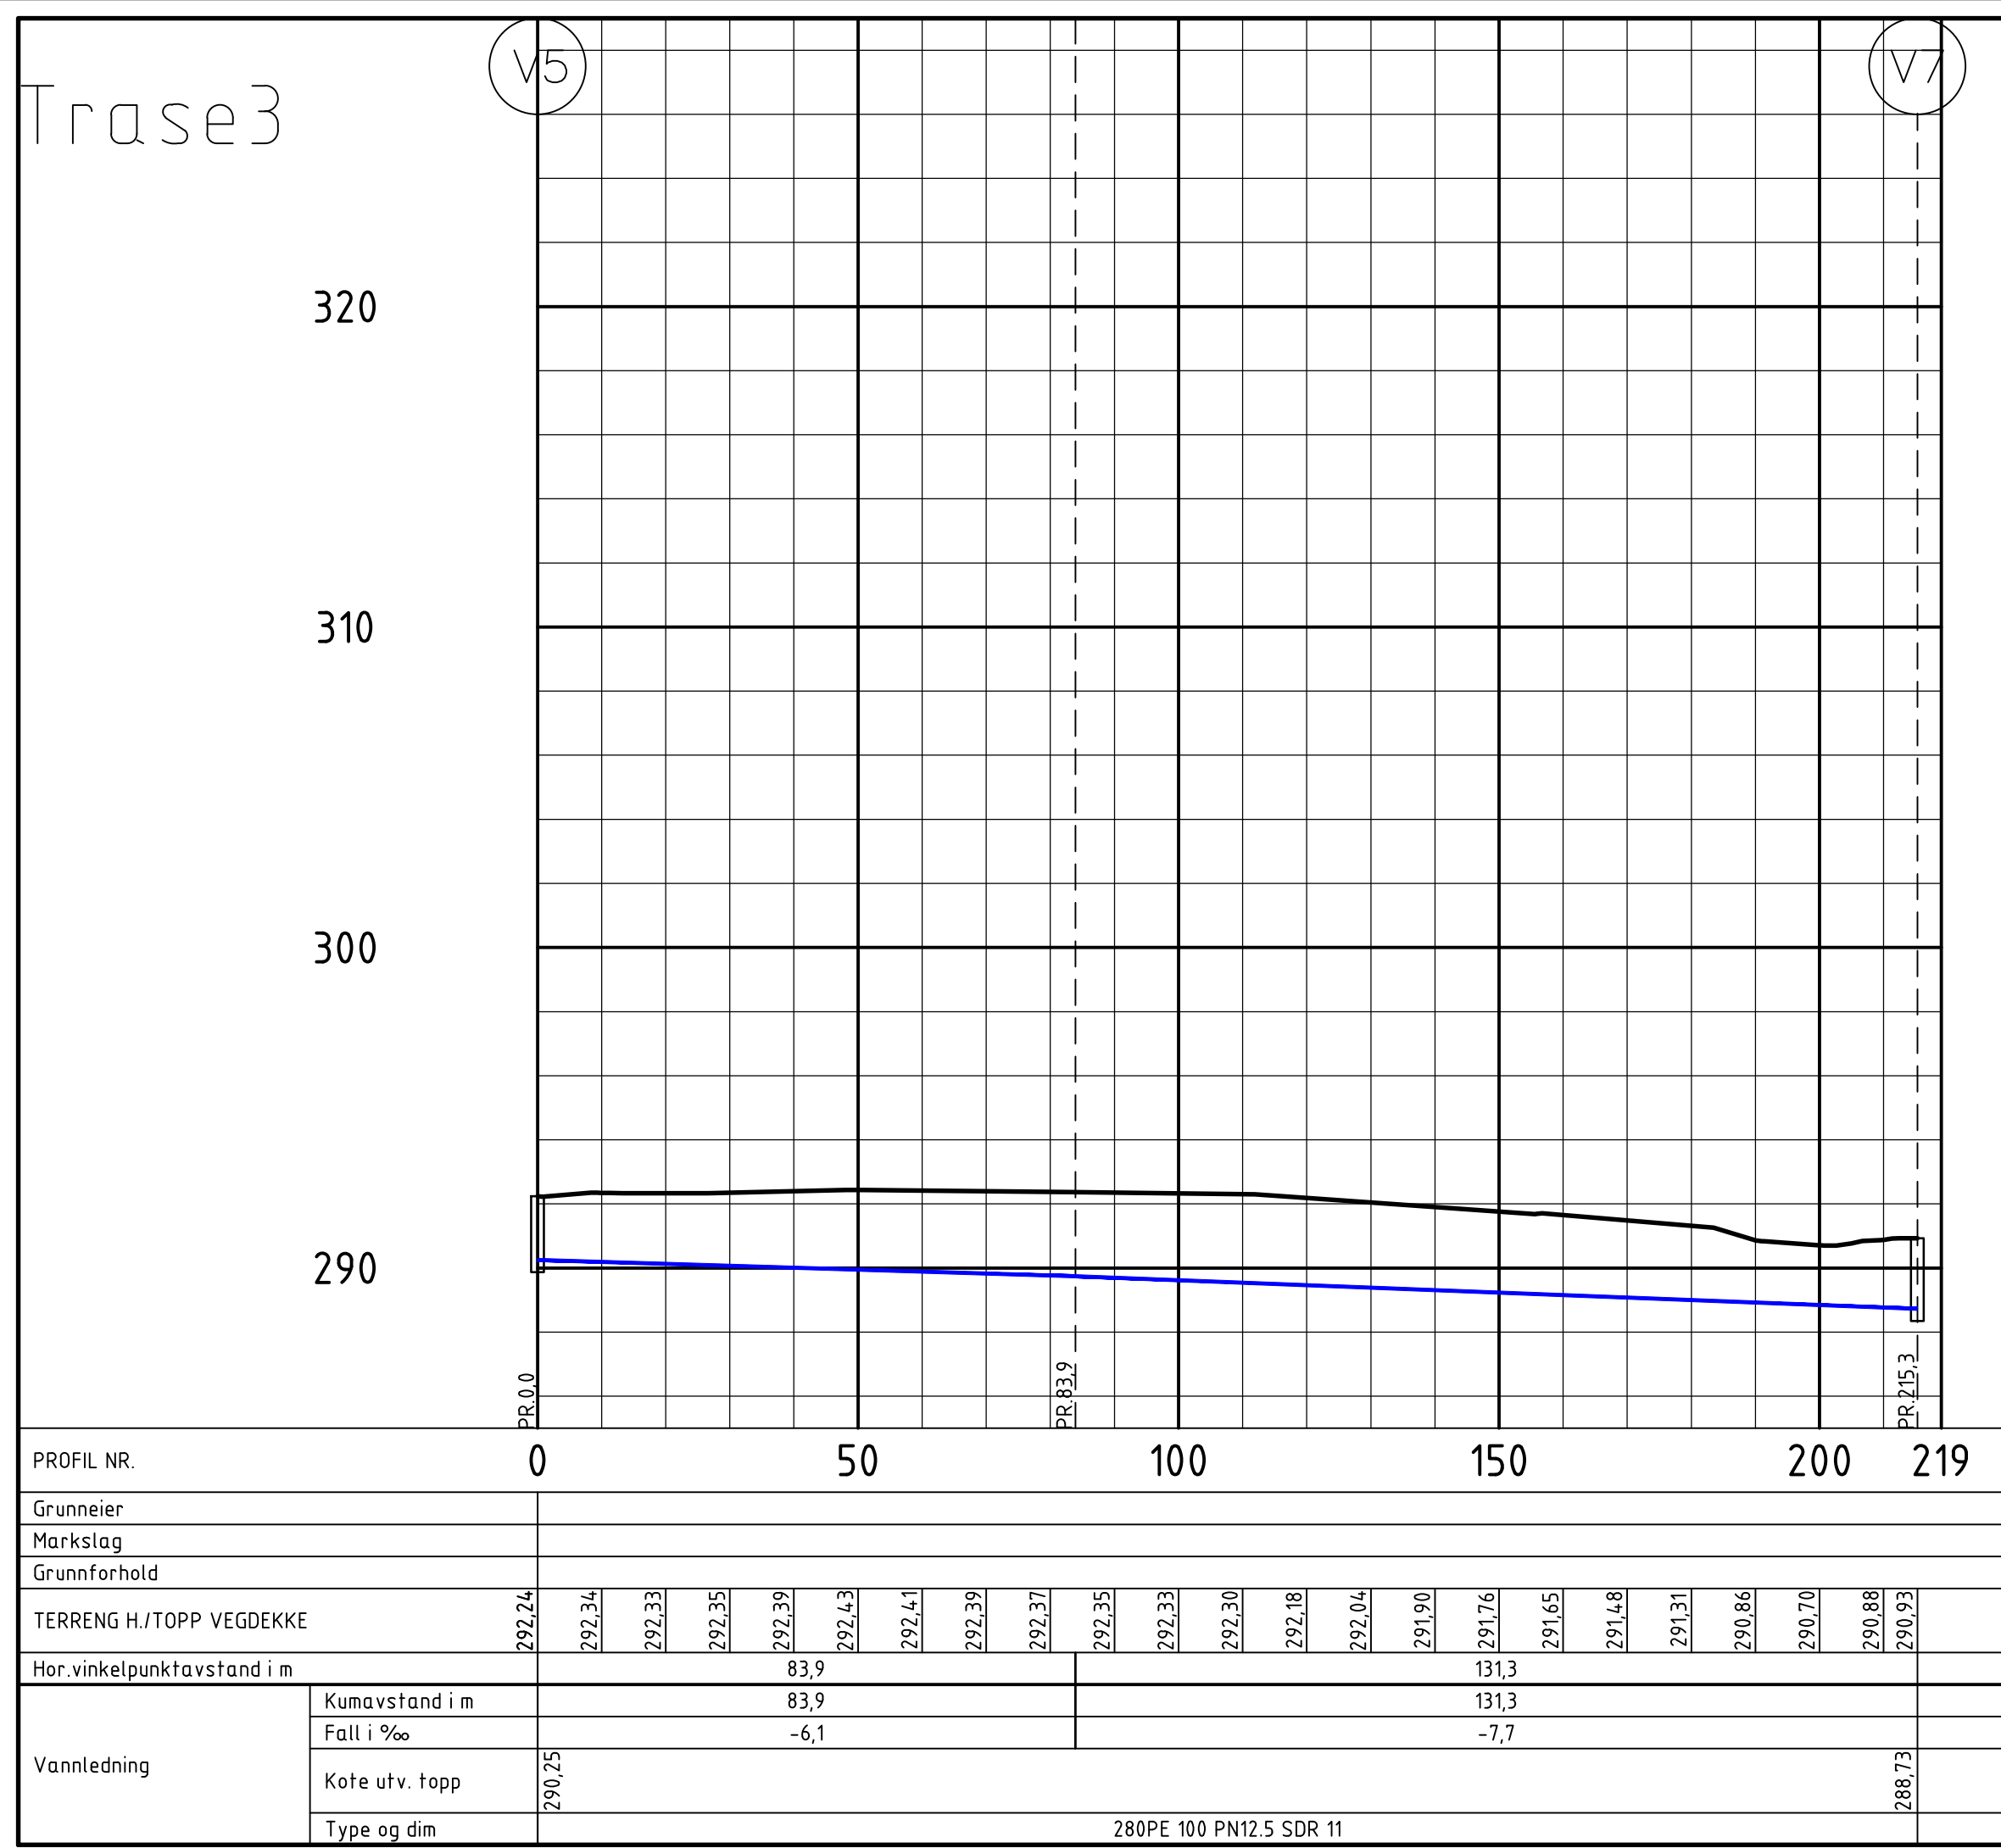

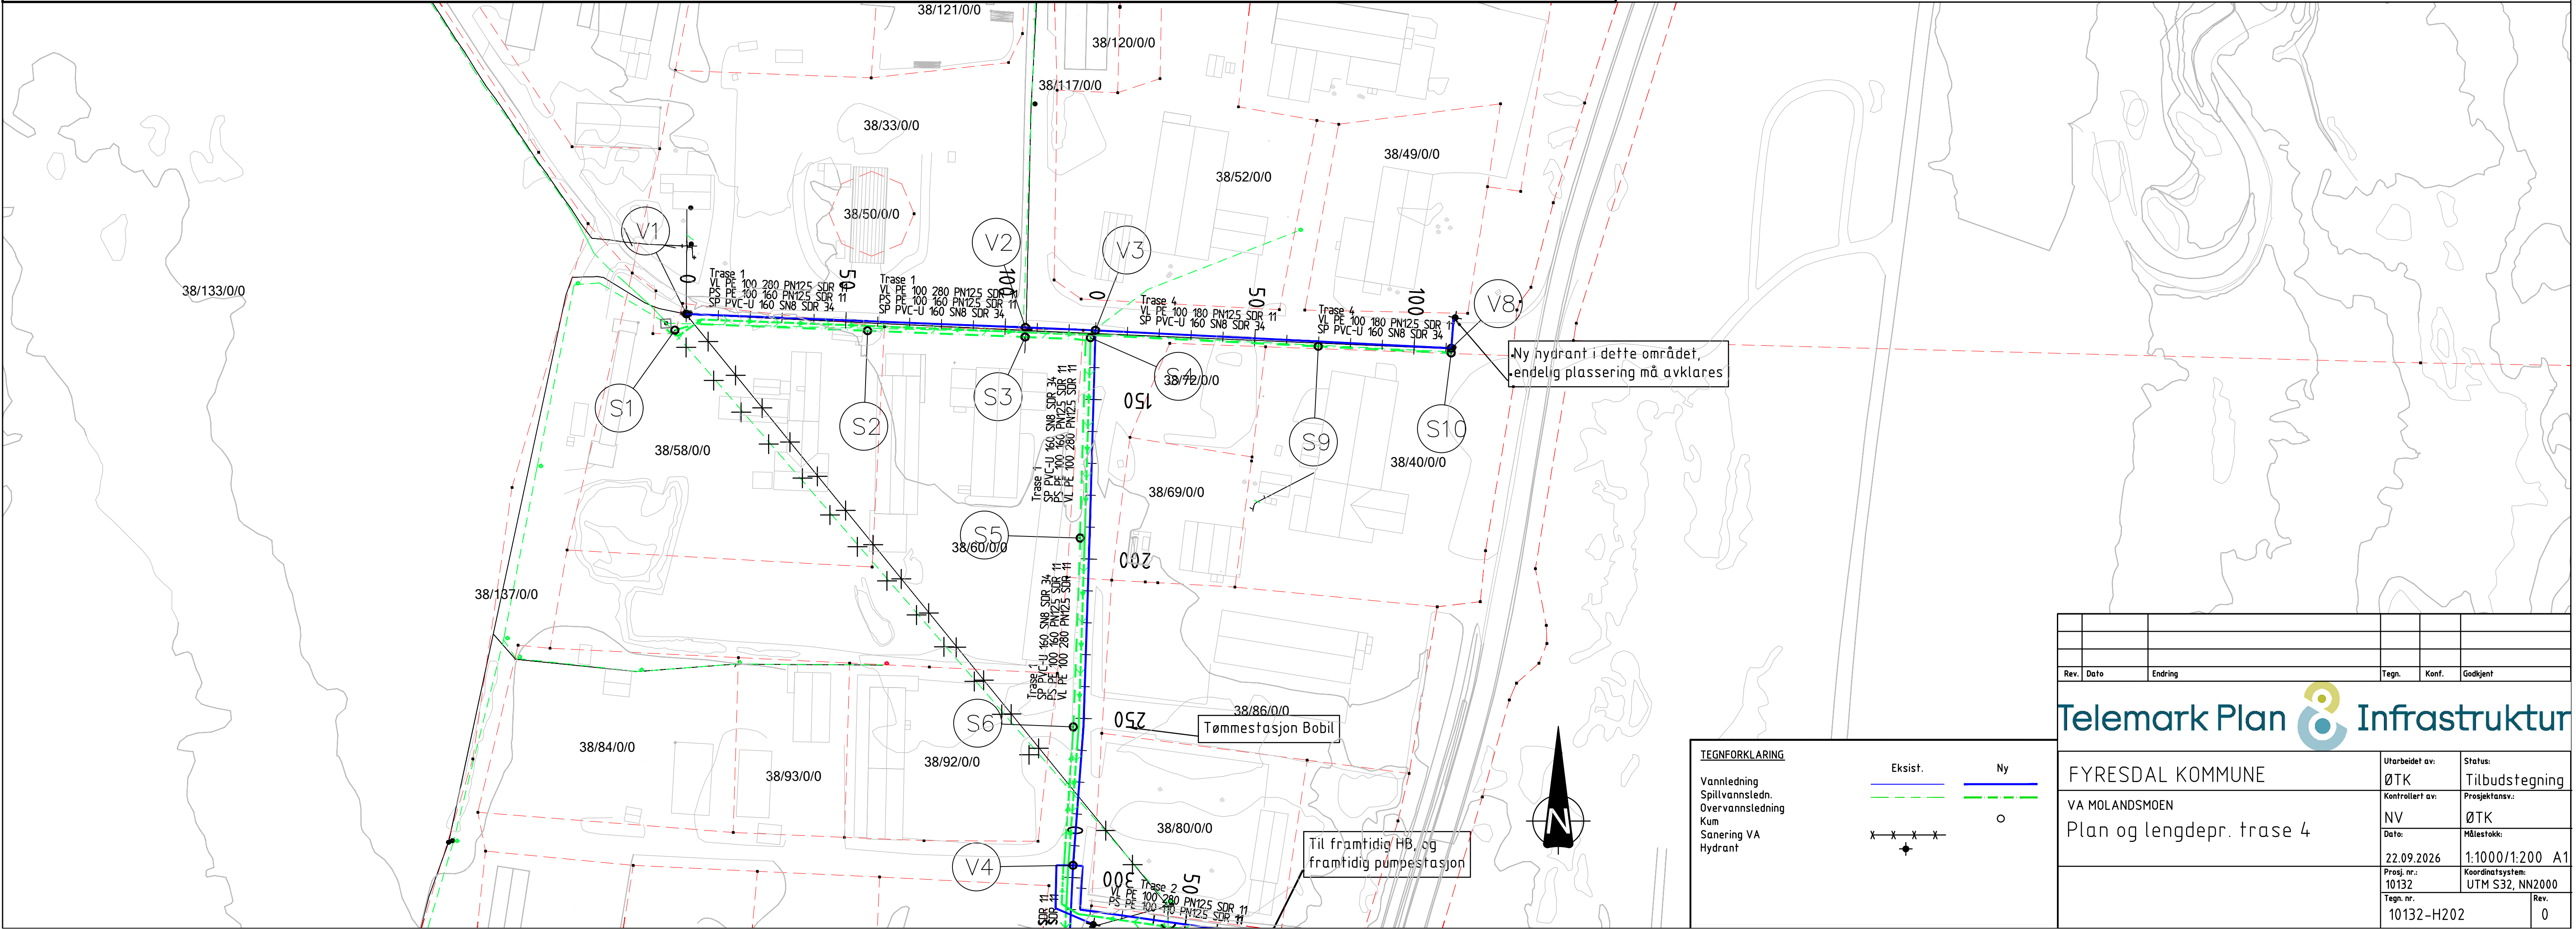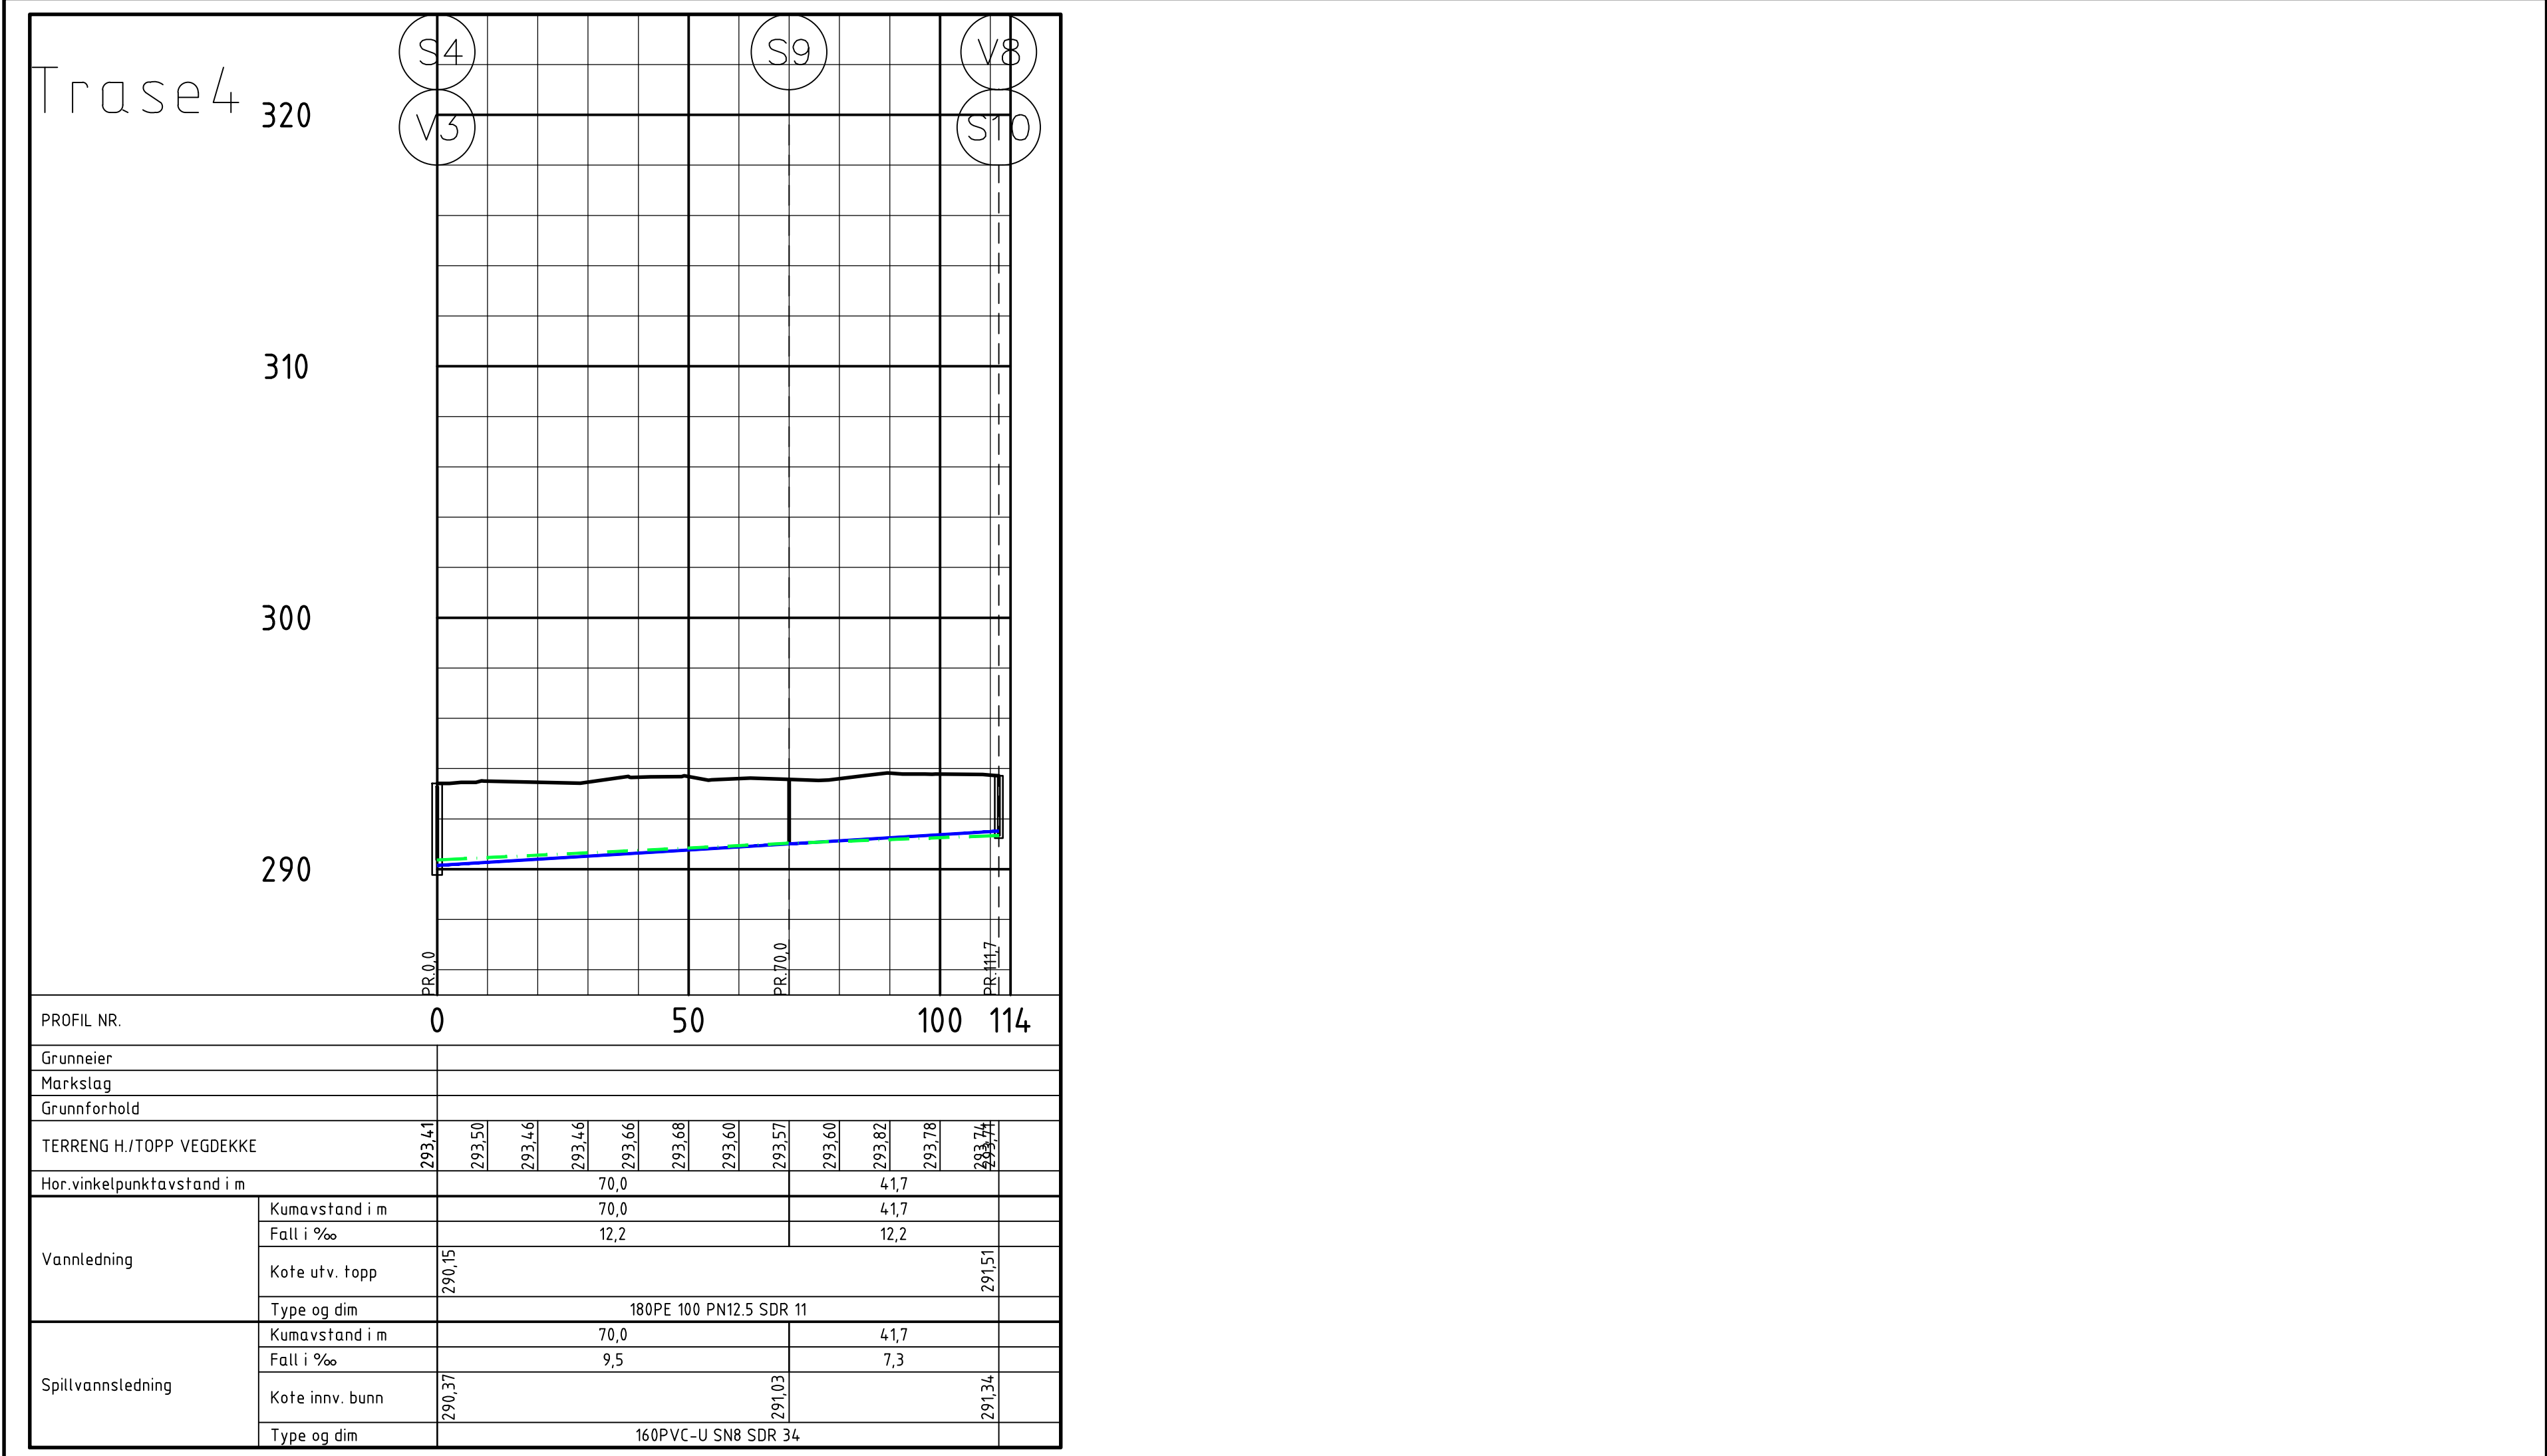


PRINSIPP FELLES GRØFTER

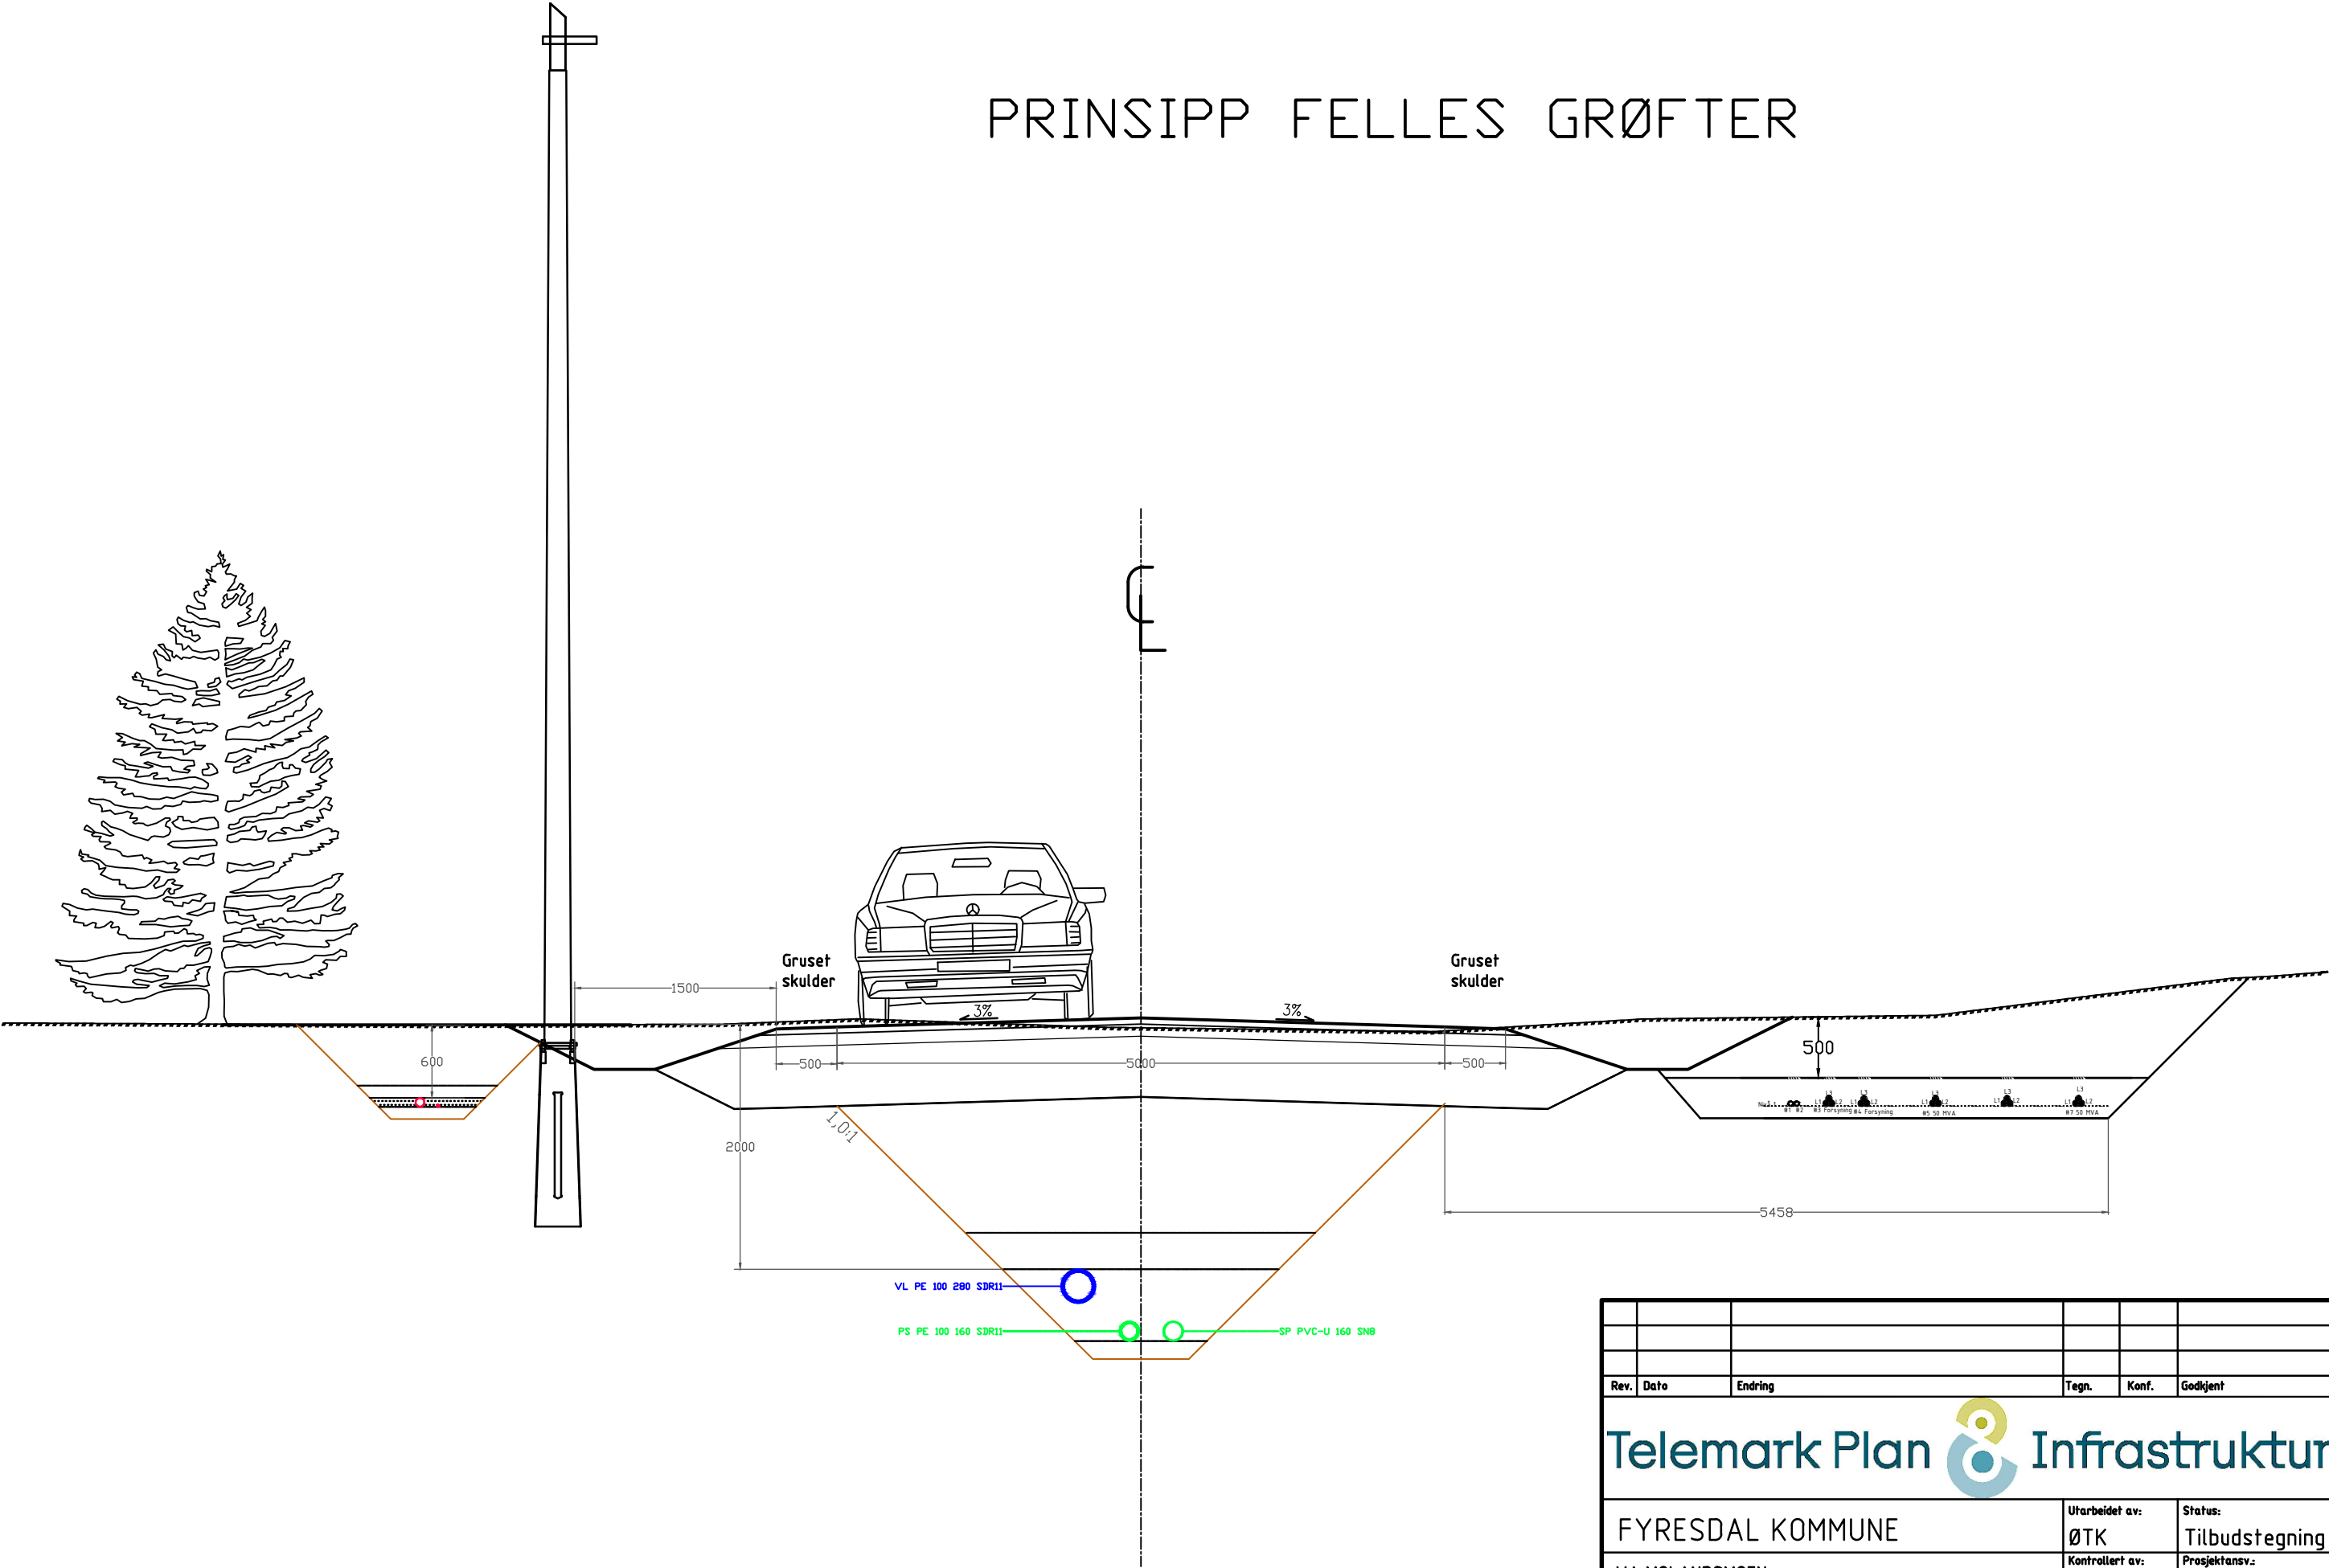

Rev.	Date	Endring	Tegn.	Konf.	Godkjent
Telemark Plan & Infrastruktur					
FYRESDAL KOMMUNE			Utarbeidet av: ØTK	Status: Tilbudstegning	
VA MOLANDSMOEN			Kontrollert av: NV	Prosjektansv.: ØTK	
Prinsipp felles grøftesnitt			Dato: 22.09.2026	Målestokk: 1:50 i A3	
Med kommunens og Telemark Nett sine kabler			Prosj. nr.: 10132	Koordinatsystem: UTM S32, NN2000	
			Tegn. nr. 10132-H400	Rev.	0

PRINSIPP GRØFTESNITT GRØFT I LØSMASSE
FOR Ø280 VL

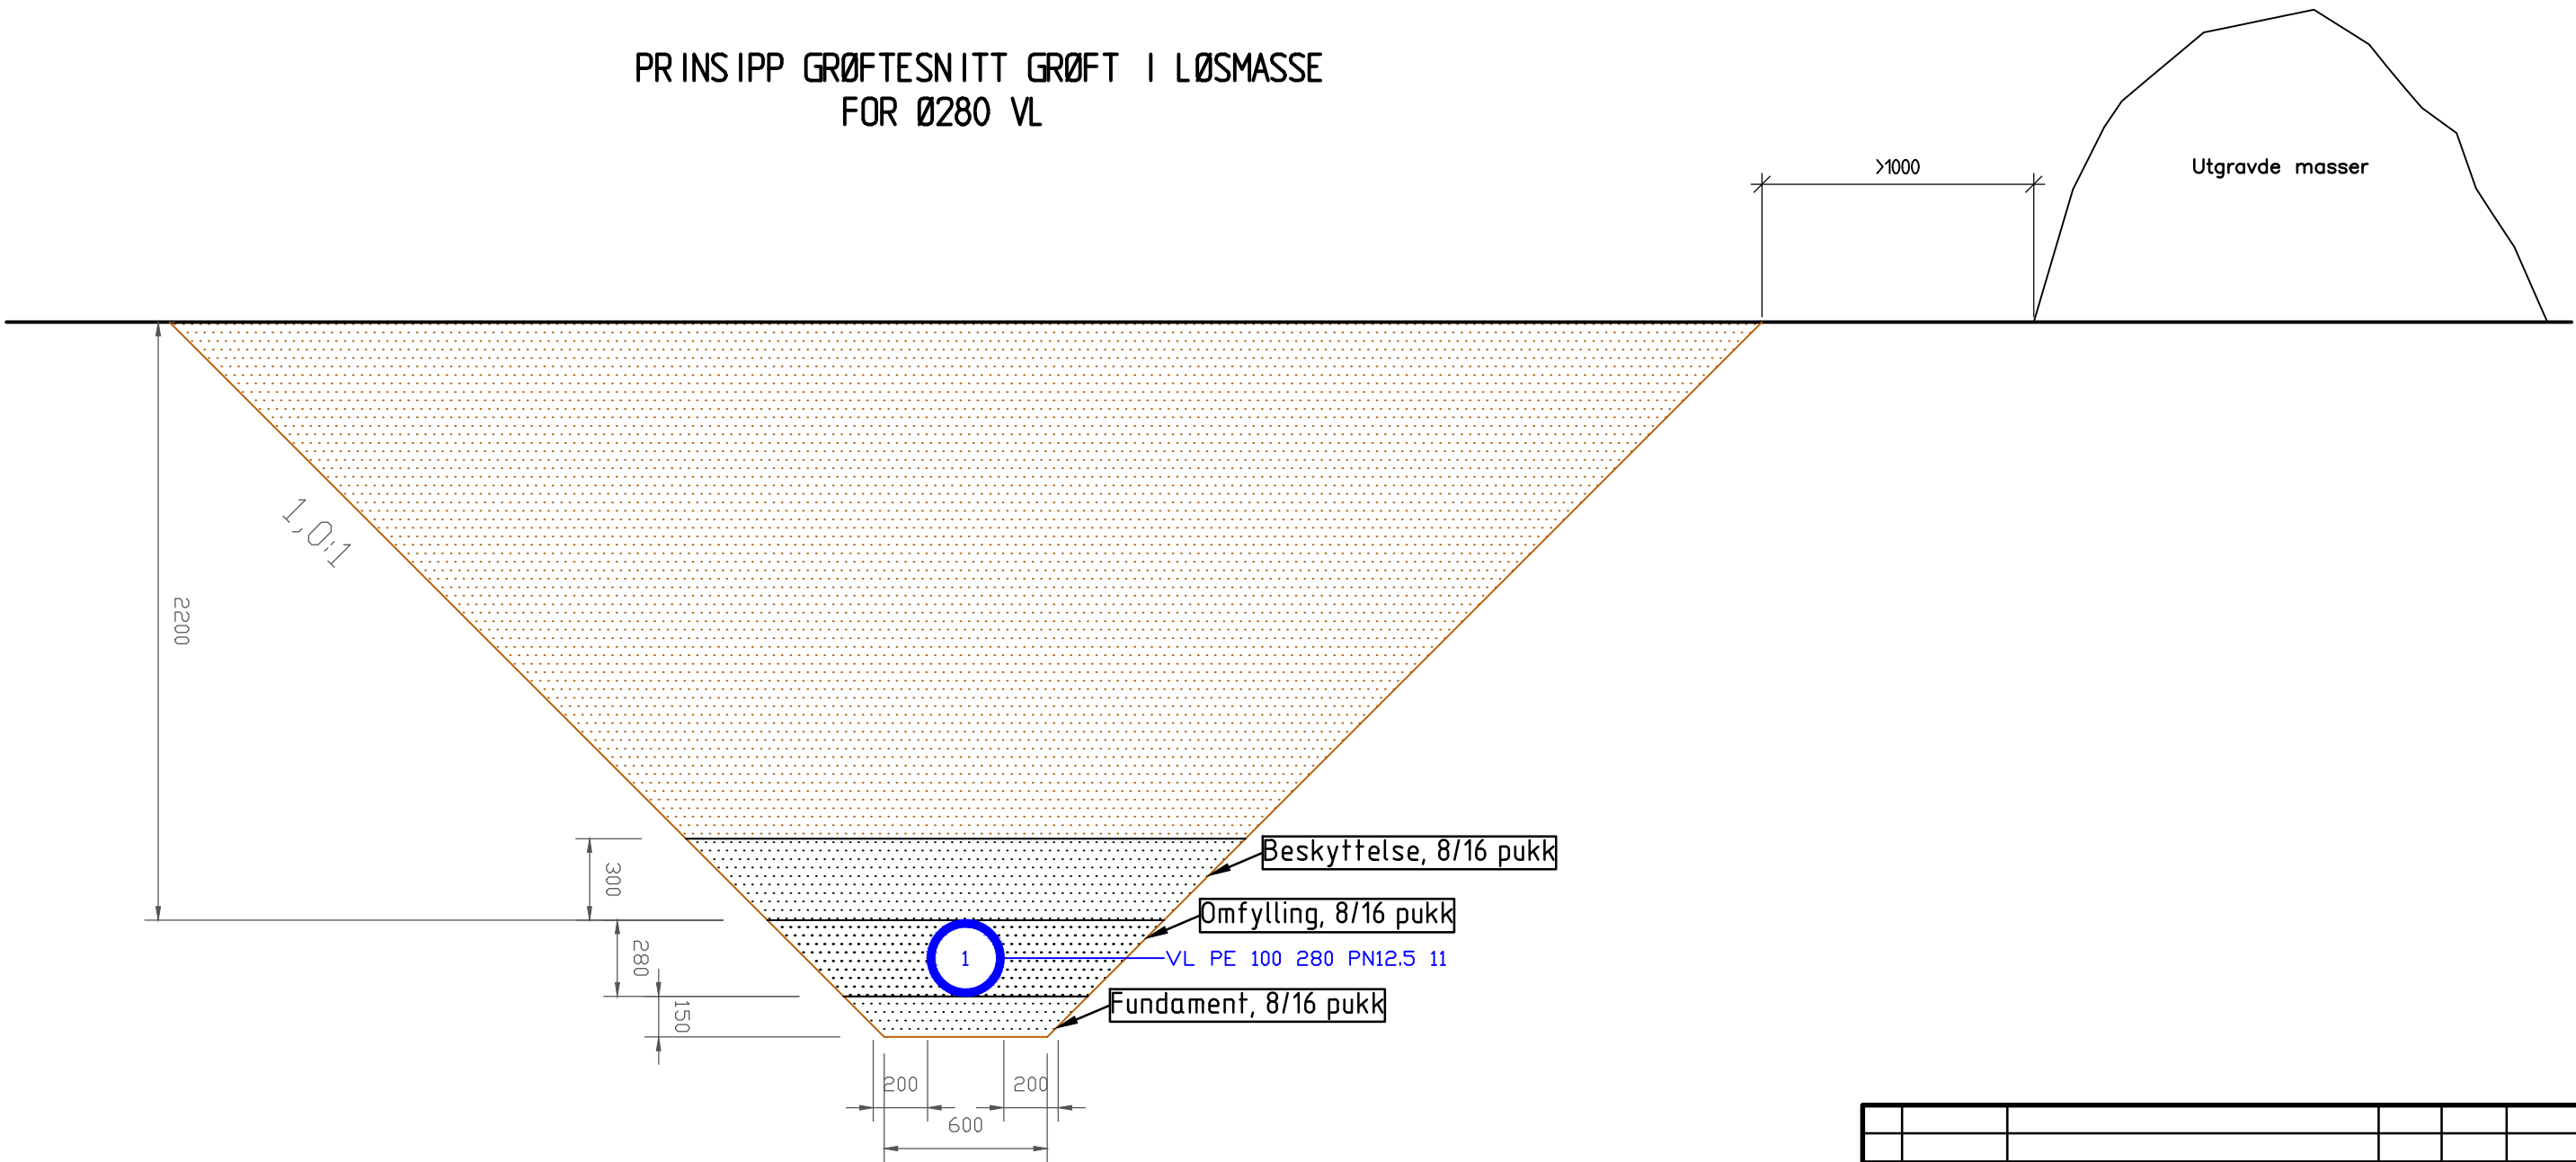


Merk at dybde og inbyrdes avstand vil kunne fravike prinsipptegningen.

Rev.	Date	Endring	Tegn.	Konf.	Godkjent
Telemark Plan & Infrastruktur					
FYRESDAL KOMMUNE			Utarbeidet av: ØTK	Status: Tilbudstegning	
VA MOLANDSMOEN			Kontrollert av: NV	Prosjektansv.: ØTK	
Grøfteprinsipp 1			Dato: 22.09.2026	Målestokk: 1:25 i A3	
Ø280 VL			Prosj. nr.: 10132	Koordinatsystem: UTM S32, NN2000	
			Tegn. nr.: 10132-H401	Rev.	0

[illegible]


Rev.	Dato	Endring	Tegn.	Konf.	Goddjent
Telemark Plan  Infrastruktur					
FYRESDAL KOMMUNE			Utarbeidet av:	Status:	
			ØTK	Tilbudstegning	
VA MOLANDSMOEN			Kontrollert av:	Prosjektansv.:	
			NV	ØTK	
Grøfteprinsipp 2			Dato:	Målestokk:	
			22.09.2026	1:25 i A3	
Ø280 VL, Ø160 PS, Ø110 PS			Prosj. nr.:	Koordinatsystem:	
			10132	UTM S32, NN2000	
			Tegn. nr.	Rev.	
			10132-H402	0	

PRINSIPP GRØFTESNITT GRØFT I LØSMASSE
FOR Ø280 VL , Ø160 PS og Ø160 SP

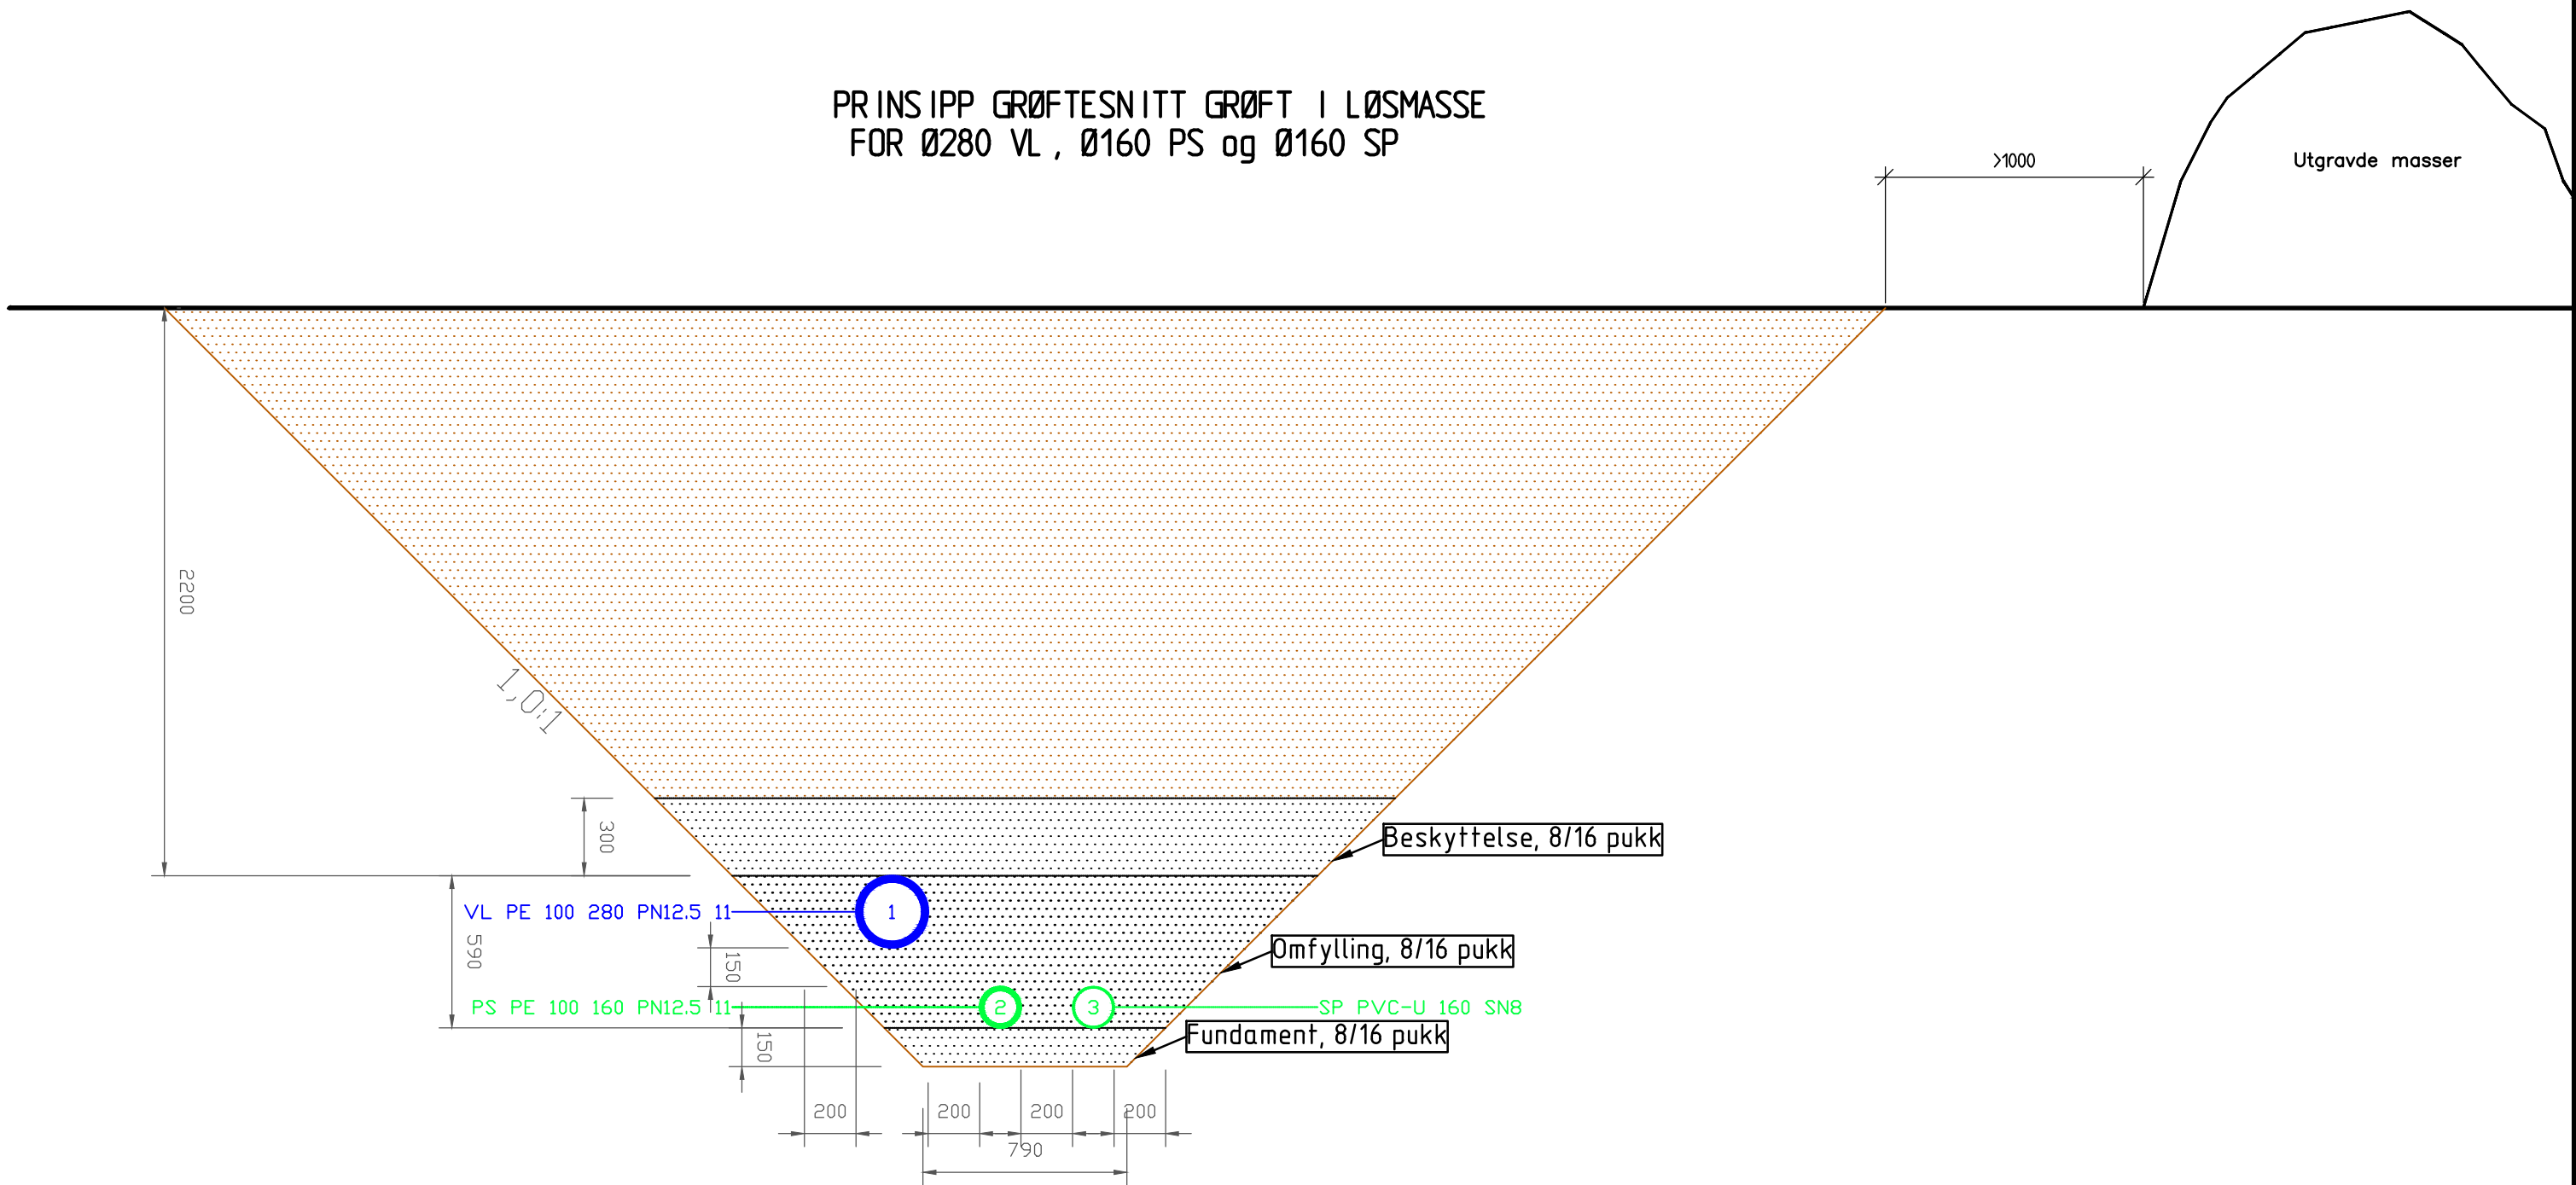

Merk at dybde og inbyrdes avstand vil kunne fravike prinsipptegningen.


Rev.	Date	Endring	Tegn.	Konf.	Godkjent
Telemark Plan			Infrastruktur		
FYRESDAL KOMMUNE			Utarbeidet av:	Status:	
VA MOLANDSMOEN			ØTK	Tilbudstegning	
Grøfteprinsipp 3			Kontrollert av:	Prosjektansv.:	
			NV	ØTK	
			Dato:	Målestokk:	
			22.09.2026	1:25 i A3	
Ø280 VL, Ø160 PS, Ø160 SP			Prosj. nr.:	Koordinatsystem:	
			10132	UTM S32, NN2000	
			Tegn. nr.		Rev.
			10132-H403		0

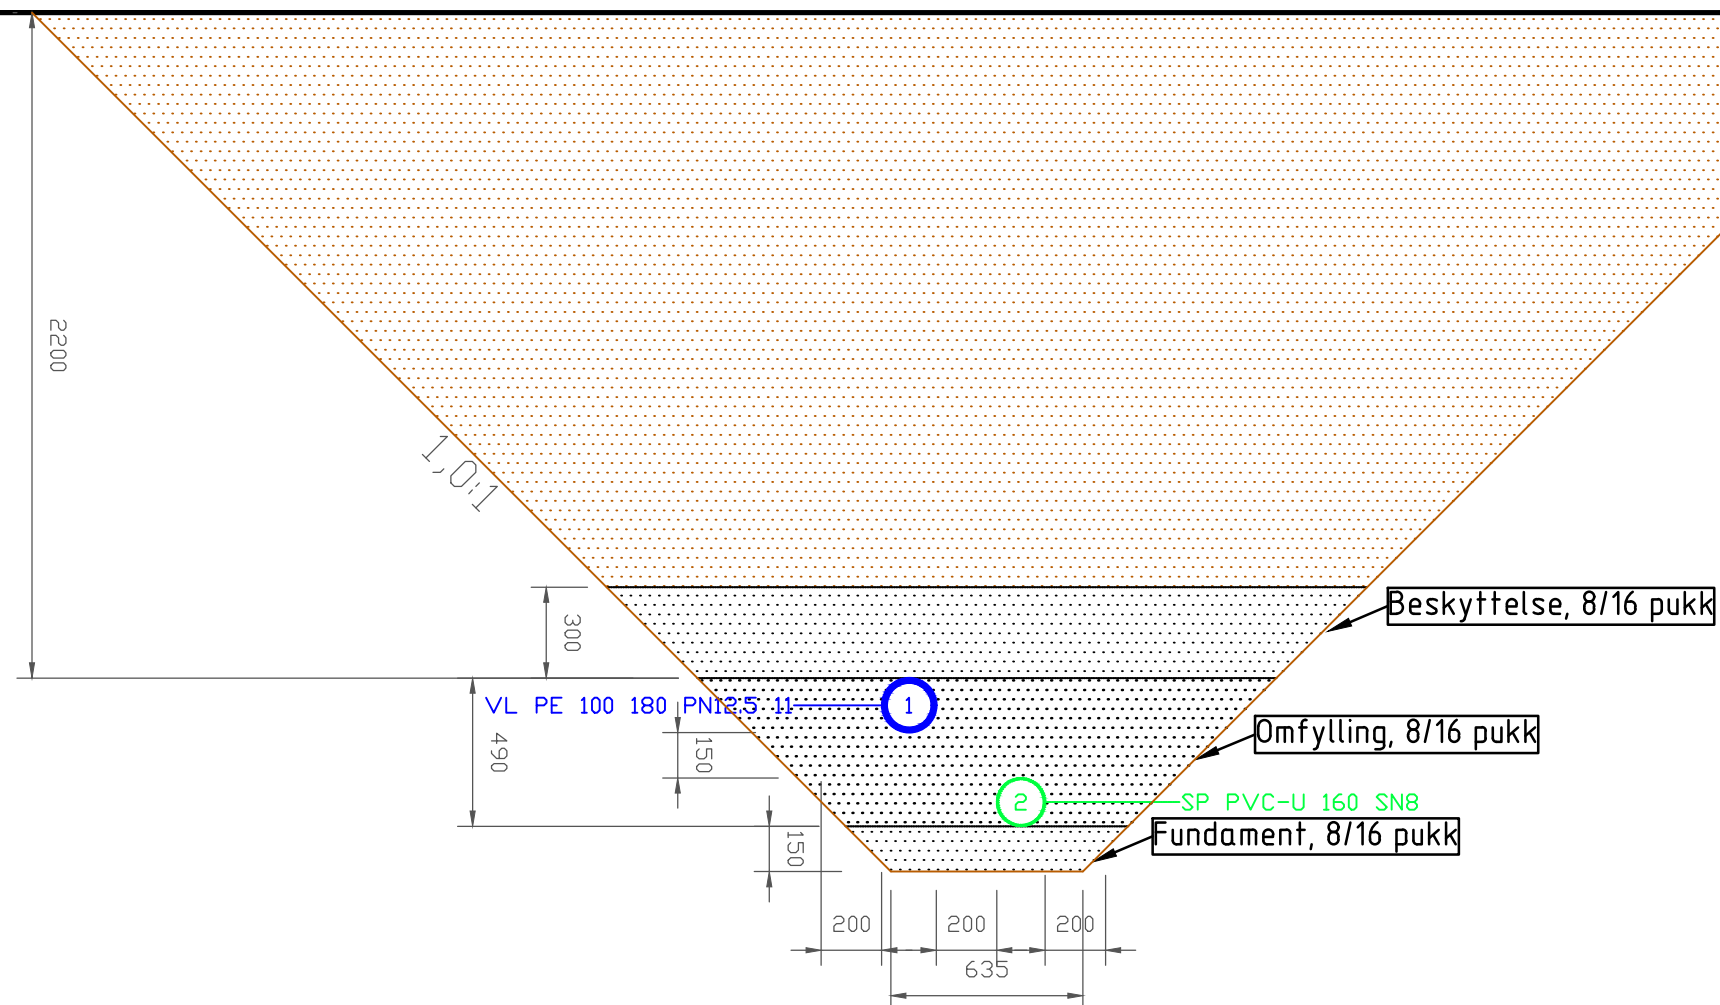

Merk at dybde og inbyrdes avstand vil kunne fravike prinsippene

Rev.	Dato	Endring	Tegn.	Konf.	Godkjent
 Telemark Plan Infrastruktur					
FYRESDAL KOMMUNE			Utarbeidet av: ØTK	Status: Tilbudstegning	
VA MOLANDSMOEN			Kontrollert av: NV	Prosjektsv.: ØTK	
Grøfteprinsipp 4			Dato: 22.09.2026	Målestokk: 1:25 i A3	
Ø180 VL, Ø160 SP			Prosj. nr.: 10132	Koordinatsystem: UTM S32, NN2000	
			Tegn. nr. 10132-H404	Rev. 0	



PRINSIPP GRØFTESNITT GRØFT I LØSMASSE
FOR Ø280 VL og Ø160 PS

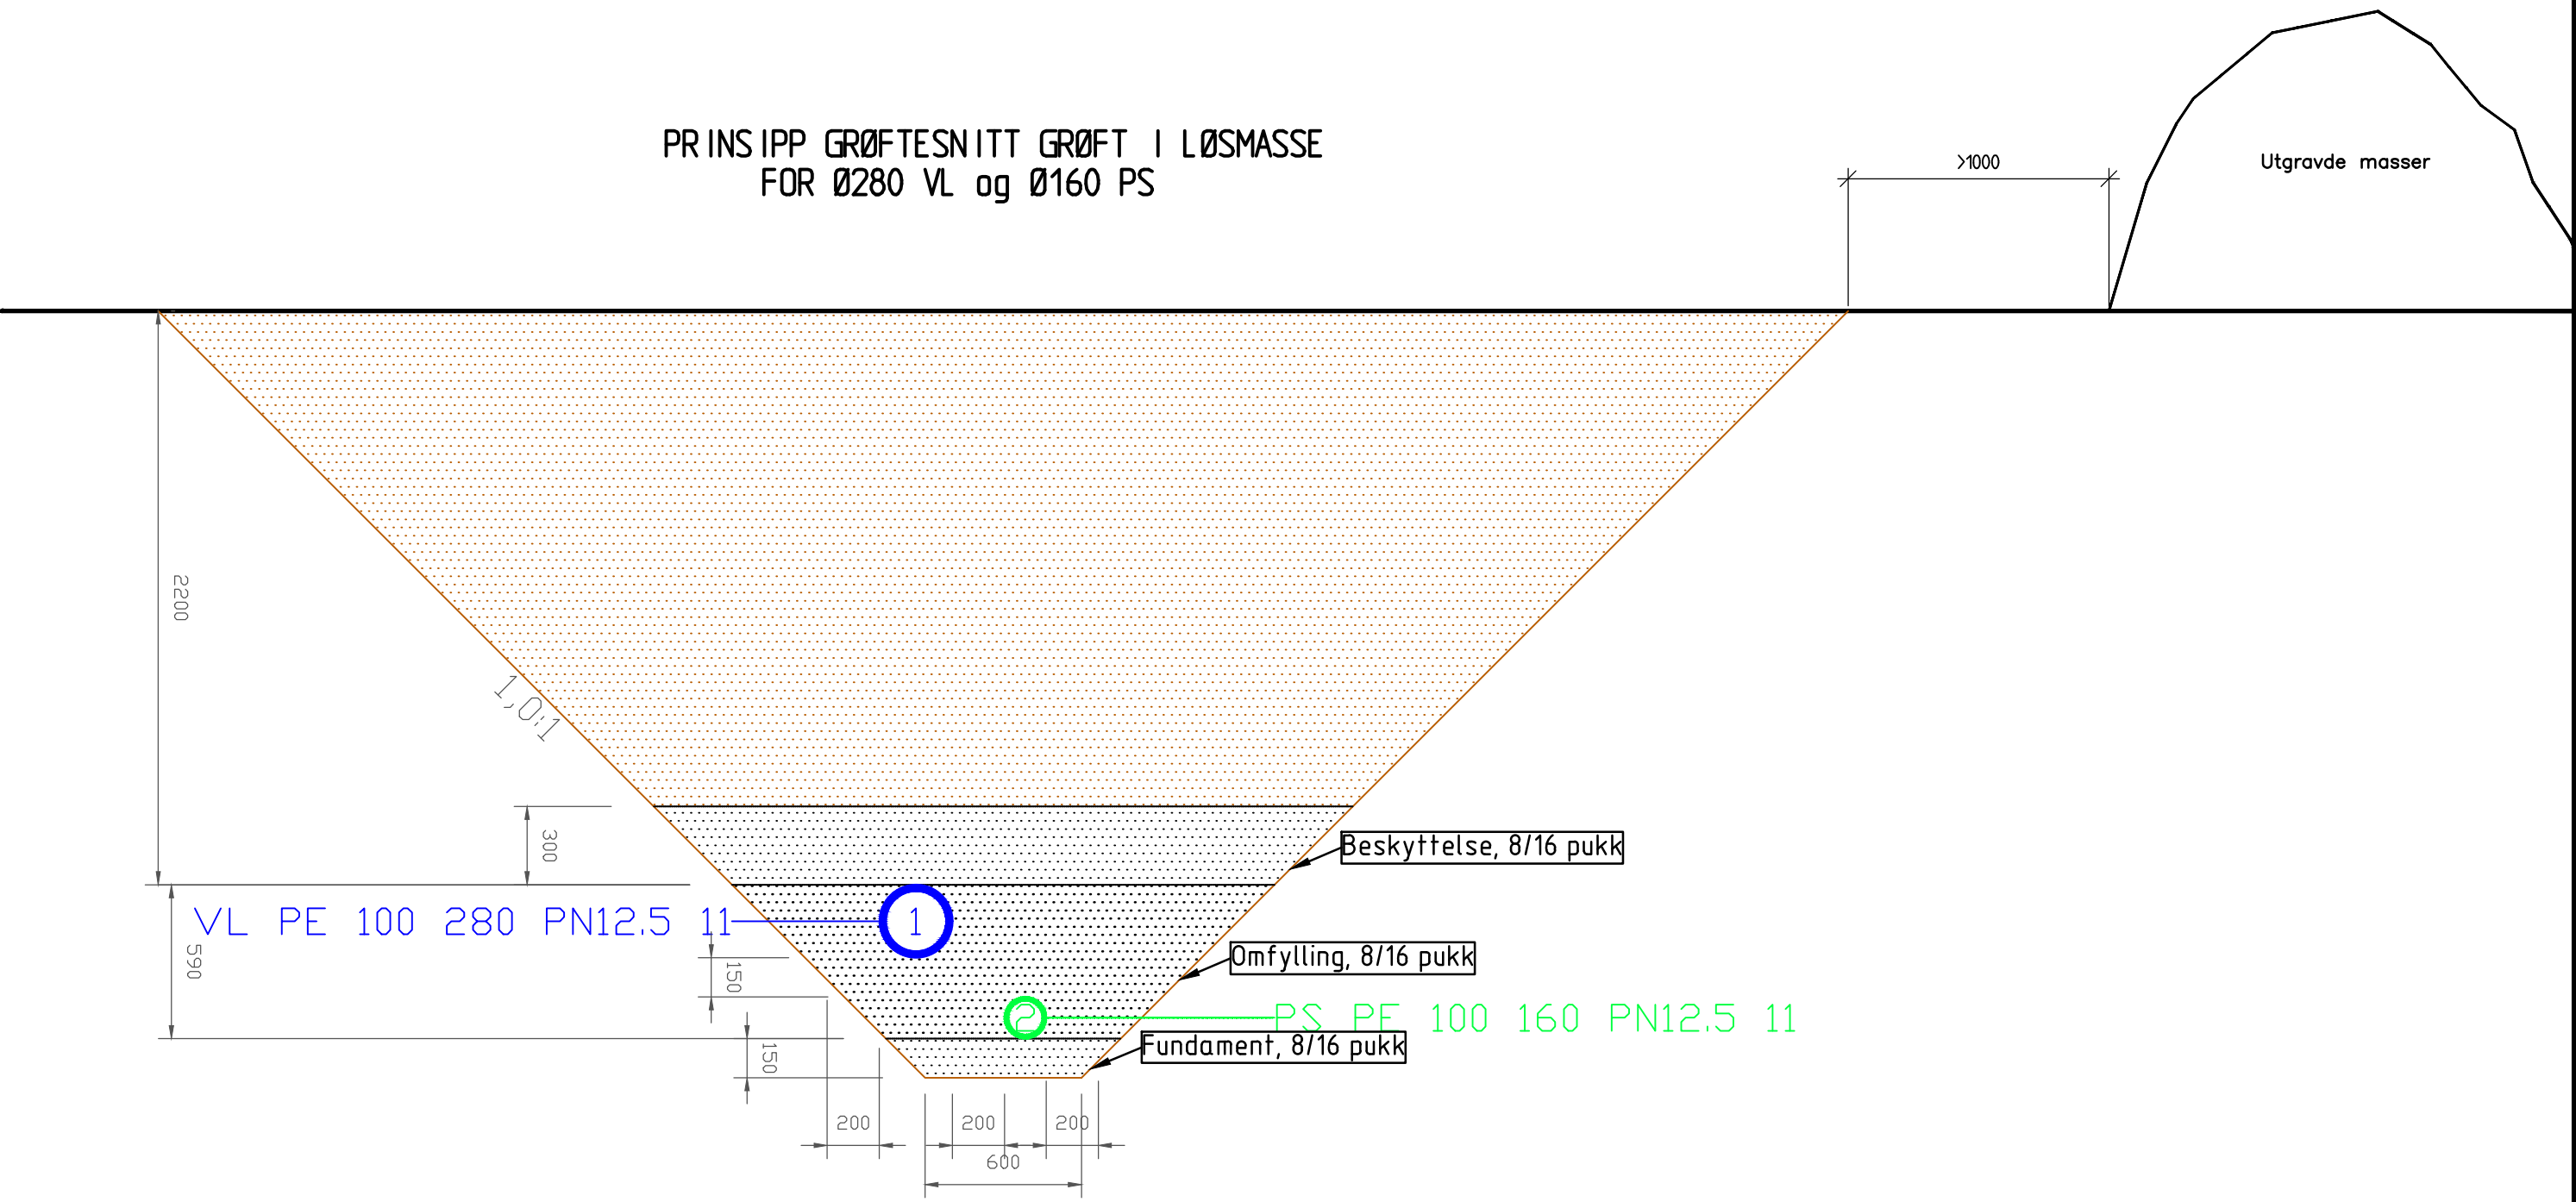

Merk at dybde og inbyrdes avstand vil kunne fravike prinsipptegningen.

Rev.	Date	Endring	Tegn.	Konf.	Godkjent
Telemark Plan & Infrastruktur					
FYRESDAL KOMMUNE			Utarbeidet av: ØTK	Status: Tilbudstegning	
VA MOLANDSMOEN			Kontrollert av: NV	Prosjektansv.: ØTK	
Grøfteprinsipp 5			Dato: 22.09.2026	Målestokk: 1:25 i A3	
Ø280 VL, Ø160 SP			Prosj. nr.: 10132	Koordinatsystem: UTM S32, NN2000	
			Tegn. nr.: 10132-H405	Rev.: 0	

GENERELT PLAN/SNITT
STAKE/SPYLEKUMMER FOR SPILLVANN
MED Ø425 STIGERØR

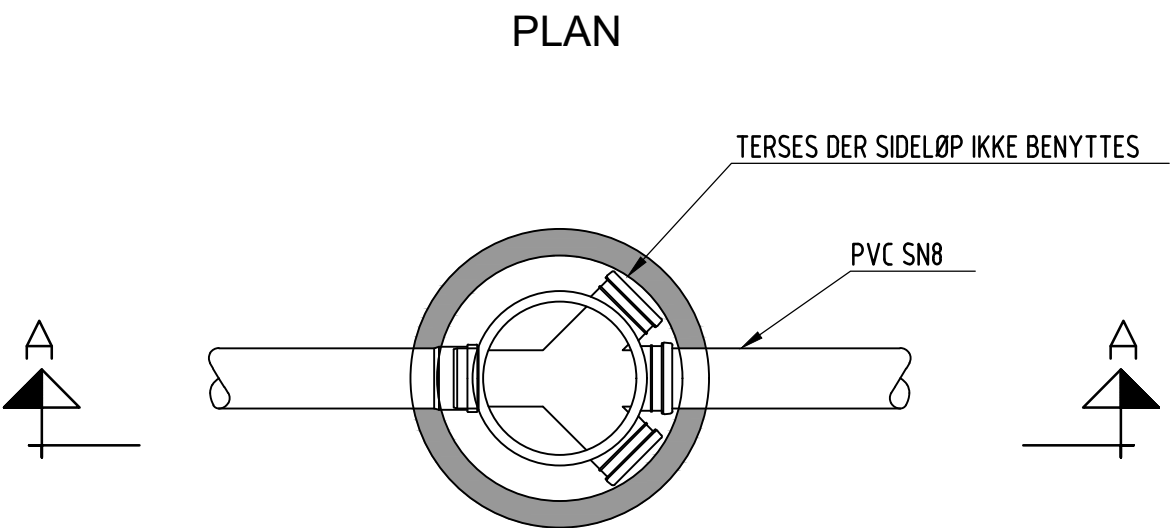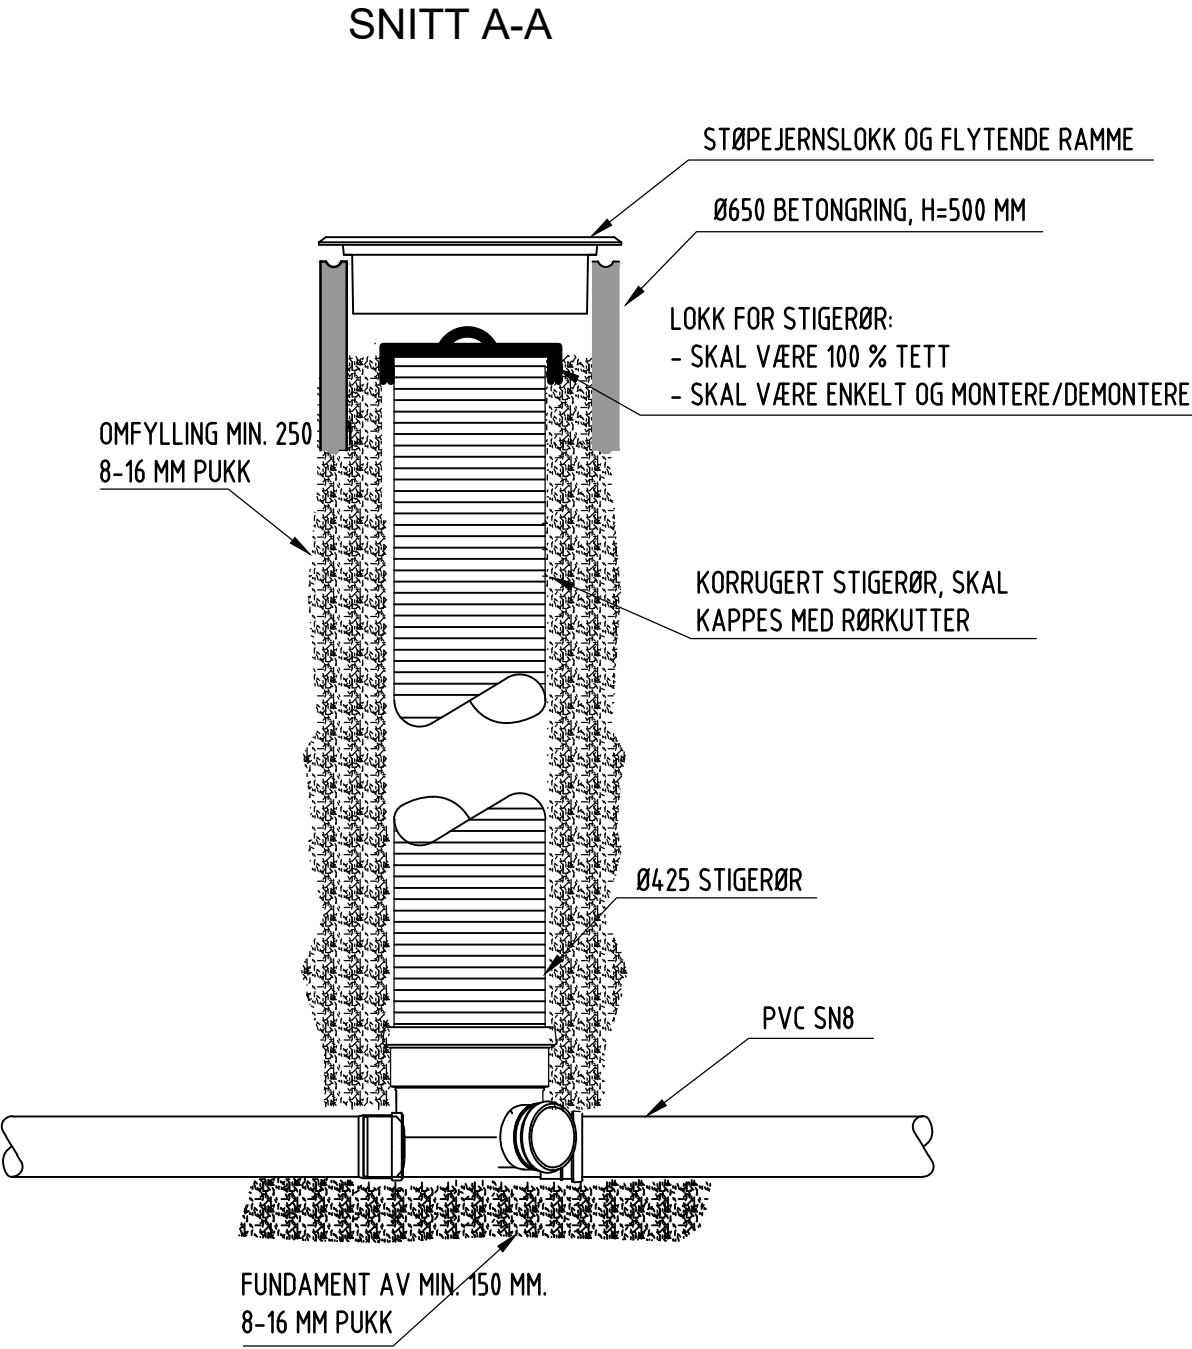

Rev.	Date	Endring	Tegn.	Konf.	Godkjent
Telemark Plan & Infrastruktur					
FYRESDAL KOMMUNE			Utarbeidet av: ØTK	Status: Tilbudstegning	
VA MOLANDSMOEN			Kontrollert av: NV	Prosjektansv.: ØTK	
Prinsipp inspeksjonskummer			Dato: 22.09.2026	Målestokk: 1:20 i A3	
			Prosj. nr.: 10132	Koordinatsystem: UTM S32, NN2000	
			Tegn. nr.: 10132-H500	Rev.	0

V1, DN2000
Høyde bunnring: 1560 mm

EKS. Ø225 PVC SDR21 VL FRA VBA

Ø160 PVC SN8 kumdren

EKS. Ø90 PE100 SDR11 VL

NY Ø280 PE100 RC SDR11 VL
MOT V2

Ø32 PE TIL EKS.
KLOAKKPUMPESTASJON


EKS. Ø225 PVC SDR21 VL
TILKNYTTES MIDLERTIDIG TIL NYTT
ANLEGG SETTES I DRIFT

STYKKELISTE V1:

Nr:	BESKRIVELSE	DIM:	NT	ANT.	ANMERKNING
1	FLEKSIBELT FLESEKRYSS	DN250	10	1	MED 2XDN200, 1XDN250, 1XDN150 VENTILER, SERVICEVENTILER OG FORANKRINGSKONSOLL
2	PE KRAGE MED GALV. LØSFLENS	DN250XØ280	10	1	SDR11
3	SPAREFLENS	DN200XØ225	10	2	FØR PVC
4	BLINDFLENS	DN100	10	1	
5	MELLOMRING MED FLERE UTTAK	DN150	10	1	LEDIGE UTTAK SKAL LEVERES MED KULEVENTIL OG PLUGG
6	FLENSOVERGANG	DN150/DN80	10	1	
7	PE KRAGE MED GALV. LØSFLENS	DN80XØ90	10	1	SDR11
8	KULEVENTIL	Ø32		1	MED FITTINGS OG UNION TIL Ø32

Rev.	Date	Endring	Tegn.	Konf.	Godkjent
Telemark Plan & Infrastruktur					
FYRESDAL KOMMUNE			Utarbeidet av: ØTK	Status: Tilbudstegning	
VA MOLANDSMOEN			Kontrollert av: NV	Prosjektansv.: ØTK	
Detaljtegning V1			Dato: 22.09.2026	Målestokk: 1:20 i A3	
			Prosj. nr.: 10132	Koordinatsystem: UTM S32, NN2000	
			Tegn. nr. 10132-H501	Rev. 0	


V2 , DN2000
Høyde bunnring : 1560 mm

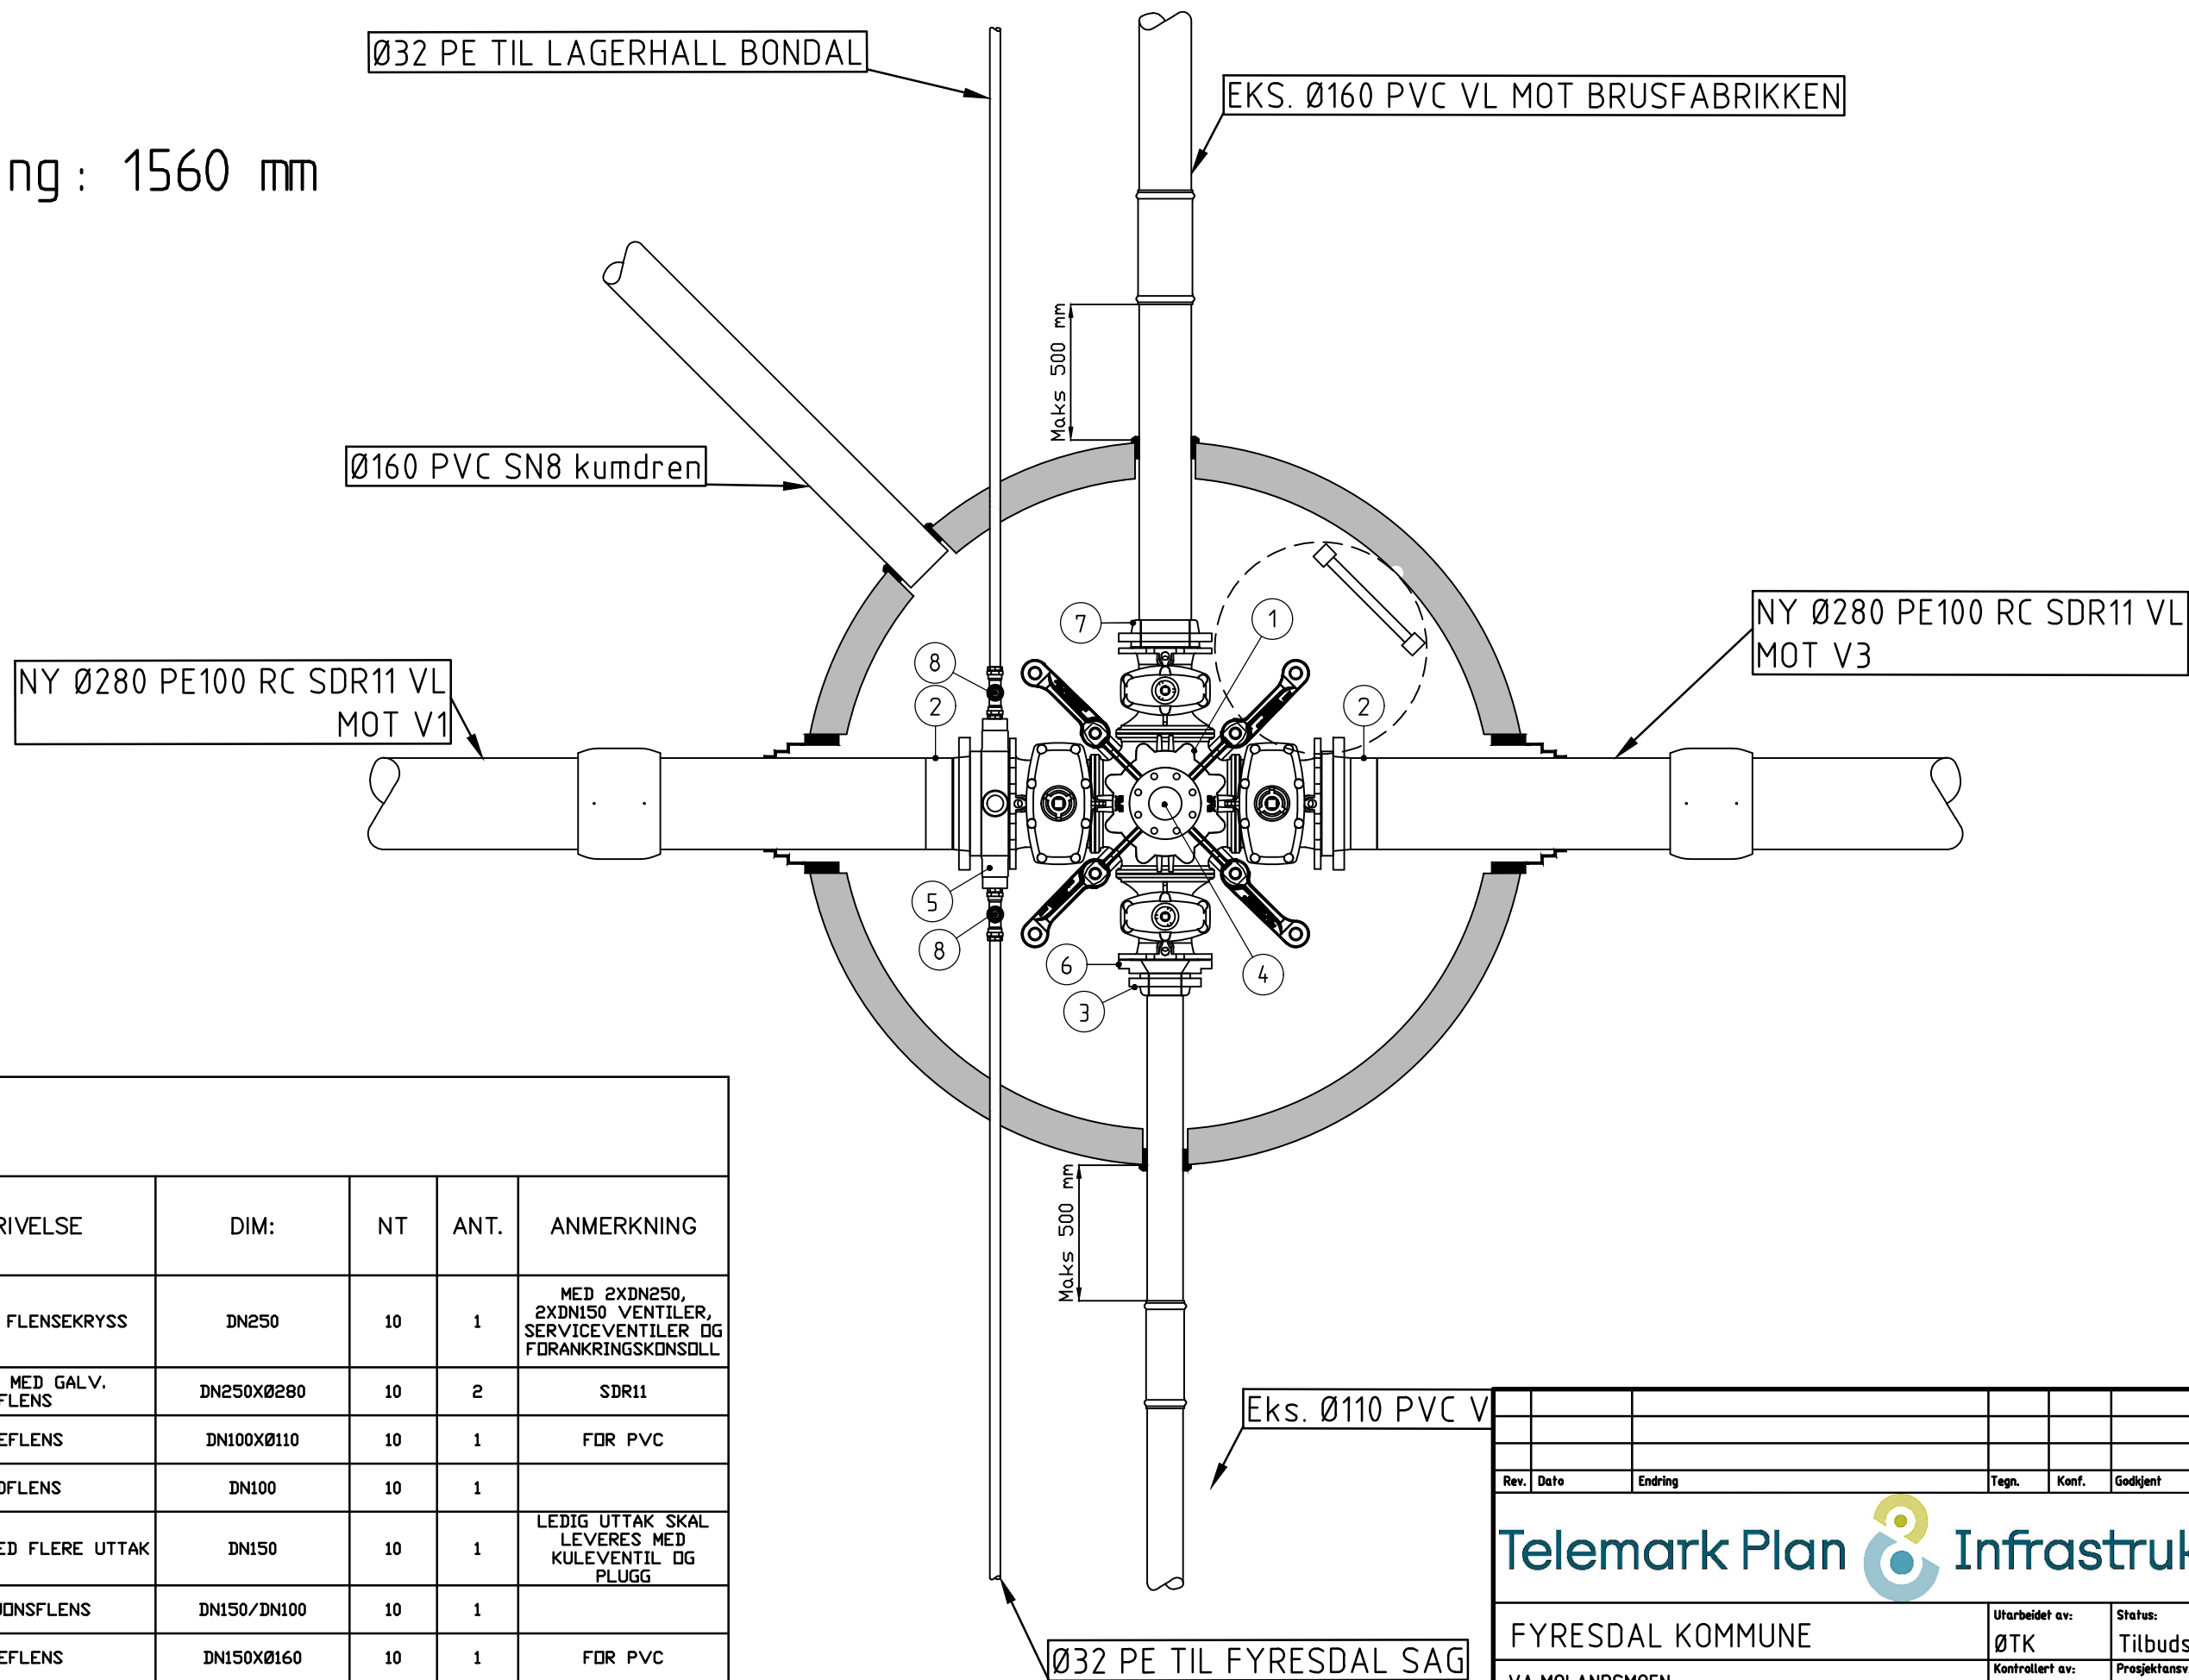

STYKKELISTE V2:					
Nr:	BESKRIVELSE	DIM:	NT	ANT.	ANMERKNING
1	FLEKSIBELT FLENSEKRYSS	DN250	10	1	MED 2XDN250, 2XDN150 VENTILER, SERVICEVENTILER OG FØRANKRINGSKONSOLL
2	PE KRAGE MED GALV. LØSFLENS	DN250XØ280	10	2	SDR11
3	SPAREFLENS	DN100XØ110	10	1	FØR PVC
4	BLINDFLENS	DN100	10	1	
5	MELLOMRING MED FLERE UTTAK	DN150	10	1	LEDIG UTTAK SKAL LEVERES MED KULEVENTIL OG PLUGG
6	REDUKSJØNSFLENS	DN150/DN100	10	1	
7	SPAREFLENS	DN150XØ160	10	1	FØR PVC
8	KULEVENTIL	Ø32		2	MED FITTINGS OG UNION TIL Ø32

Rev.	Date	Endring	Tegn.	Konf.	Godkjent
Telemark Plan & Infrastruktur					
FYRESDAL KOMMUNE			Utarbeidet av:	Status:	
VA MØLANDSMØEN			ØTK	Tilbudstegning	
Detaljtegning V2			Kontrollert av:	Prosjektansv.:	
			NV	ØTK	
			Dato:	Målestokk:	
			22.09.2026	1:20 i A3	
			Prosj. nr.:	Koordinatsystem:	
			10132	UTM S32, NN2000	
			Tegn. nr.	Rev.	
			10132-H502	0	

V3 , DN2000
Høyde bunnring : 1560 mm Ø40 PE TIL DALEN MEKANISKE

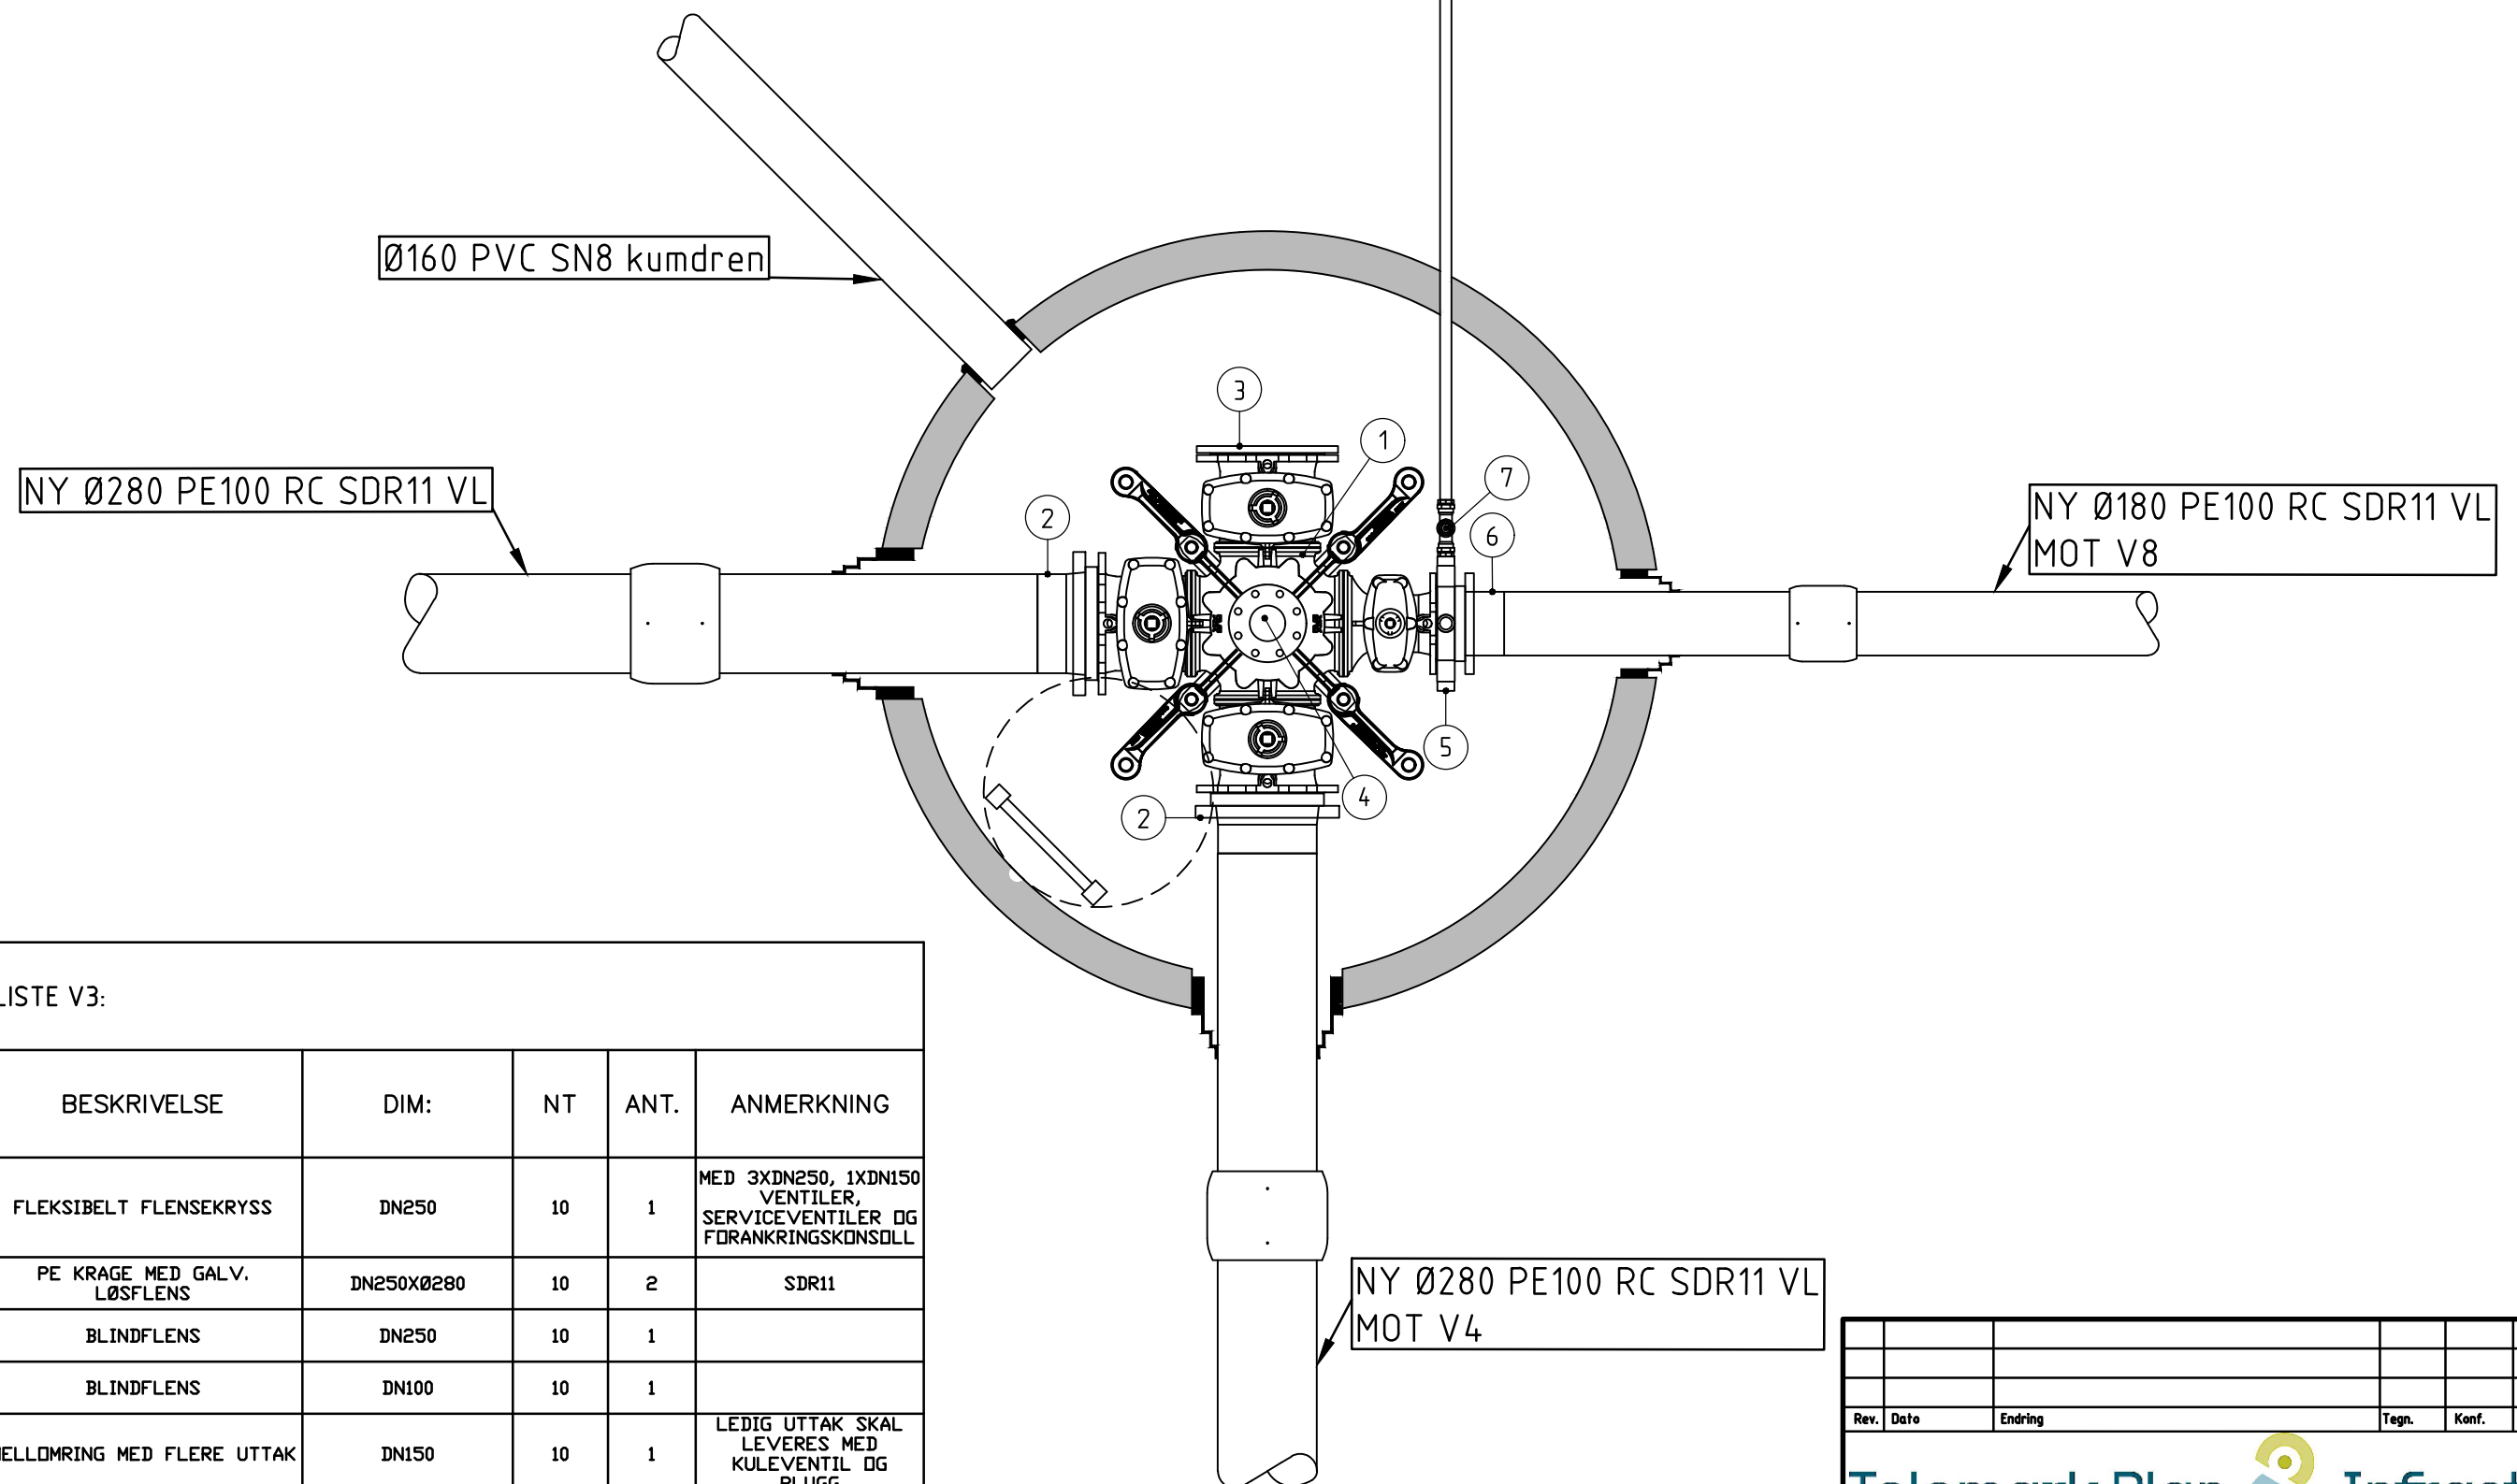


STYKKELISTE V3:

Nr:	BESKRIVELSE	DIM:	NT	ANT.	ANMERKNING
1	FLEKSIBELT FLESEKRYSS	DN250	10	1	MED 3XDN250, 1XDN150 VENTILER, SERVICEVENTILER OG FORANKRINGSKONSOLL
2	PE KRAGE MED GALV. LØSFLENS	DN250XØ280	10	2	SDR11
3	BLINDFLENS	DN250	10	1	
4	BLINDFLENS	DN100	10	1	
5	MELLOMRING MED FLERE UTTAK	DN150	10	1	LEDIG UTTAK SKAL LEVERES MED KULEVENTIL OG PLUGG
6	PE KRAGE MED GALV. LØSFLENS	DN150XØ180	10	1	SDR11
7	KULEVENTIL	Ø40		1	MED FITTINGS OG UNION TIL Ø40

Rev.	Date	Endring	Tegn.	Konf.	Godkjent
Telemark Plan & Infrastruktur					
FYRESDAL KOMMUNE			Utarbeidet av: ØTK	Status: Tilbudstegning	
VA MOLANDSMOEN			Kontrollert av: NV	Prosjektansv.: ØTK	
Detaljtegning V3			Dato: 22.09.2026	Målestokk: 1:20 i A3	
			Prosj. nr.: 10132	Koordinatsystem: UTM S32, NN2000	
			Tegn. nr.: 10132-H503	Rev.: 0	

V4 , DN2000
Høyde bunnring : 1560 mm

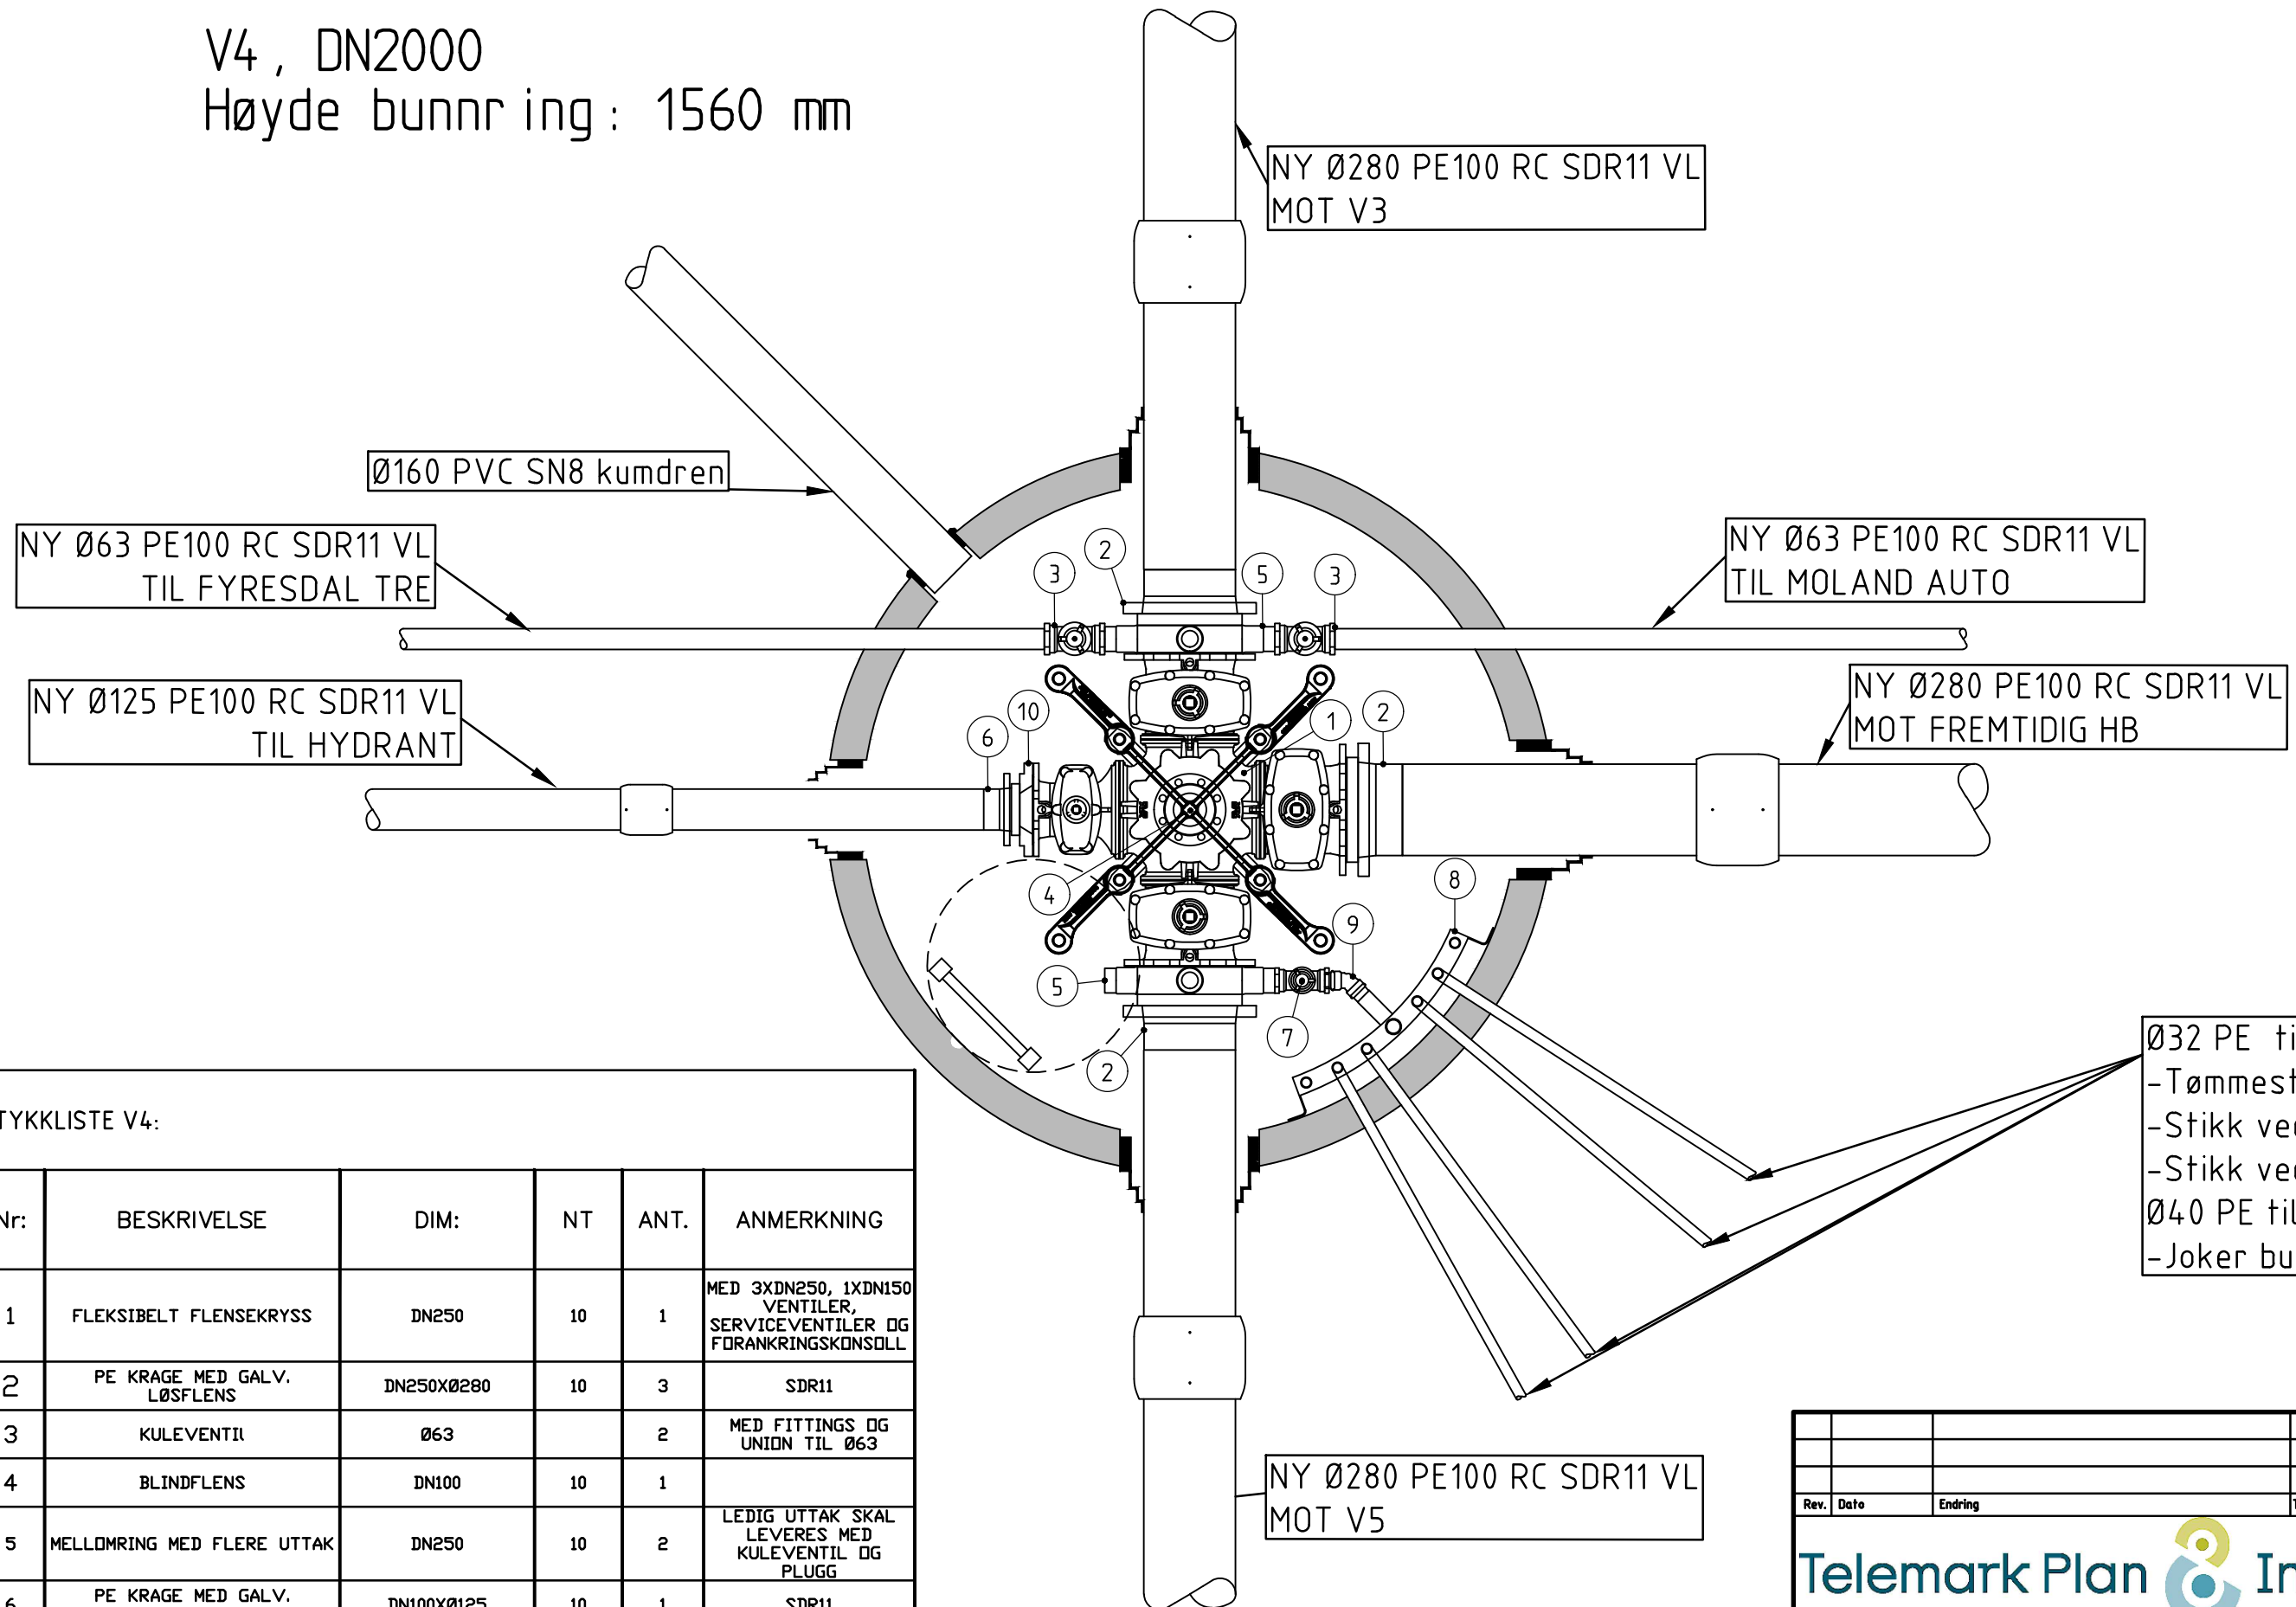


STYKKELISTE V4:

Nr:	BESKRIVELSE	DIM:	NT	ANT.	ANMERKNING
1	FLEKSIBELT FLESEKRYSS	DN250	10	1	MED 3XDN250, 1XDN150 VENTILER, SERVICEVENTILER OG FORANKRINGSKONSOLL
2	PE KRAGE MED GALV. LØSFLENS	DN250XØ280	10	3	SDR11
3	KULEVENTIL	Ø63		2	MED FITTINGS OG UNION TIL Ø63
4	BLINDFLENS	DN100	10	1	
5	MELLOMRING MED FLERE UTTAK	DN250	10	2	LEDIG UTTAK SKAL LEVERES MED KULEVENTIL OG PLUGG
6	PE KRAGE MED GALV. LØSFLENS	DN100XØ125	10	1	SDR11
7	KULEVENTIL	Ø50		1	MED FITTINGS OG UNION TIL Ø50
8	MANIFOLD MED 6 UTTAK			1	MED 1XØ40 KULEVENTIL OG 3XØ32 KULEVENTILER, OG NØDVENDIG FITTINGS OG UNIONER
9	ALBU	Ø50		1	
10	REDUKSJØNSFLENS	DN150/DN100	10	1	

Ø32 PE til:
-Tømmestasjon
-Stikk ved P345
-Stikk ved P375
Ø40 PE til:
-Joker butikk

Rev.	Date	Endring	Tegn.	Konf.	Godkjent
Telemark Plan & Infrastruktur					
FYRESDAL KOMMUNE			Utarbeidet av: ØTK	Status: Tilbudstegning	
VA MOLANDSMOEN			Kontrollert av: NV	Prosjektansv: ØTK	
Detaljtegning V4			Dato: 22.09.2026	Målestokk: 1:20 i A3	
			Prosj. nr.: 10132	Koordinatsystem: UTM S32, NN2000	
			Tegn. nr.: 10132-H504	Rev. 0	


V5 , DN2000
Høyde bunnring : 1560 mm

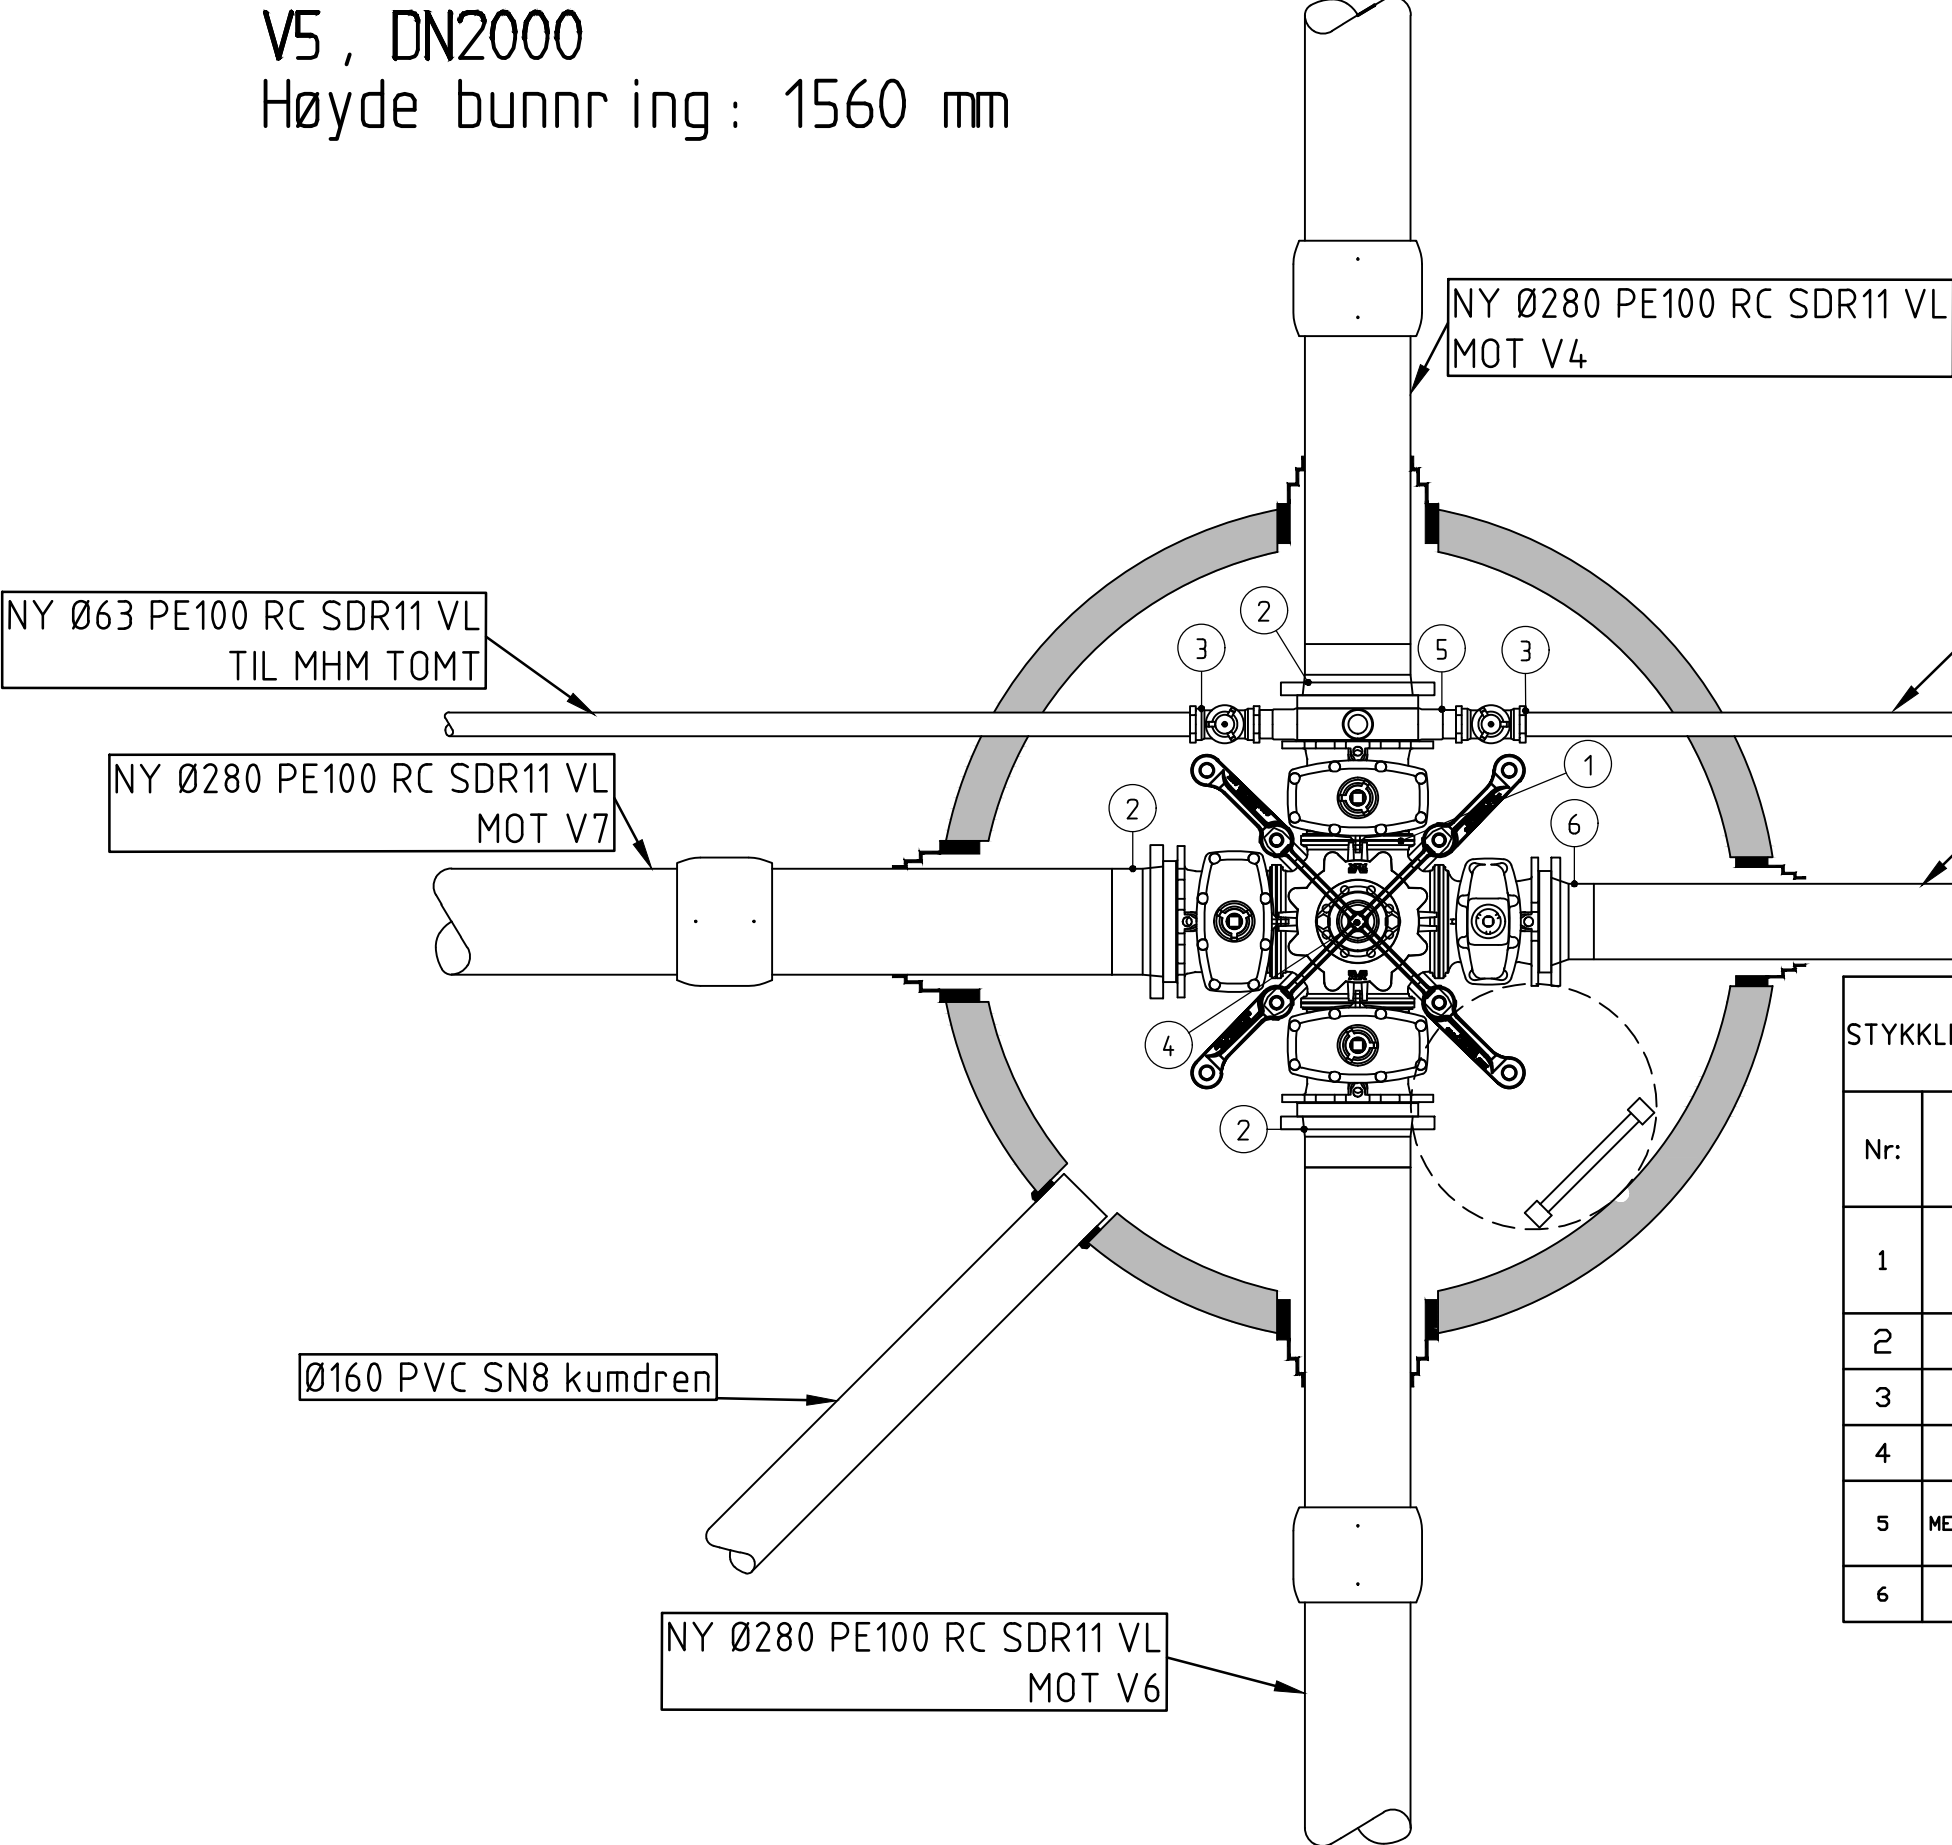

STYKKELISTE V5:					
Nr:	BESKRIVELSE	DIM:	NT	ANT.	ANMERKNING
1	FLEKSIBELT FLENSEKRYSS	DN250	10	1	MED 3XDN250, 1XDN200 VENTILER, SERVICEVENTILER OG FORANKRINGSKONSOLL
2	PE KRAGE MED GALV. LØSFLENS	DN250XØ280	10	3	SDR11
3	KULEVENTIL	Ø63		2	MED FITTINGS OG UNION TIL Ø63
4	BLINDFLENS	DN100	10	1	
5	MELLOMRING MED FLERE UTTAK	DN250	10	1	LEDIG UTTAK SKAL LEVERES MED KULEVENTIL OG PLUGG
6	PE KRAGE MED GALV. LØSFLENS	DN200XØ200	10	1	SDR11

Rev.	Dato	Endring	Tegn.	Konf.	Godkjent
Telemark Plan			Infrastruktur		
FYRESDAL KOMMUNE			Utarbeidet av:	Status:	
VA MOLANDSMOEN			ØTK	Tilbudstegning	
Detaljtegning V5			Kontrollert av:	Prosjektansv.:	
			NV	ØTK	
			Dato:	Målestokk:	
			22.09.2026	1:20 i A3	
			Prosj. nr.:	Koordinatsystem:	
			10132	UTM S32, NN2000	
			Tegn. nr.	Rev.	
			10132-H505	0	

V6 , DN2000
Høyde bunnring : 1560 mm

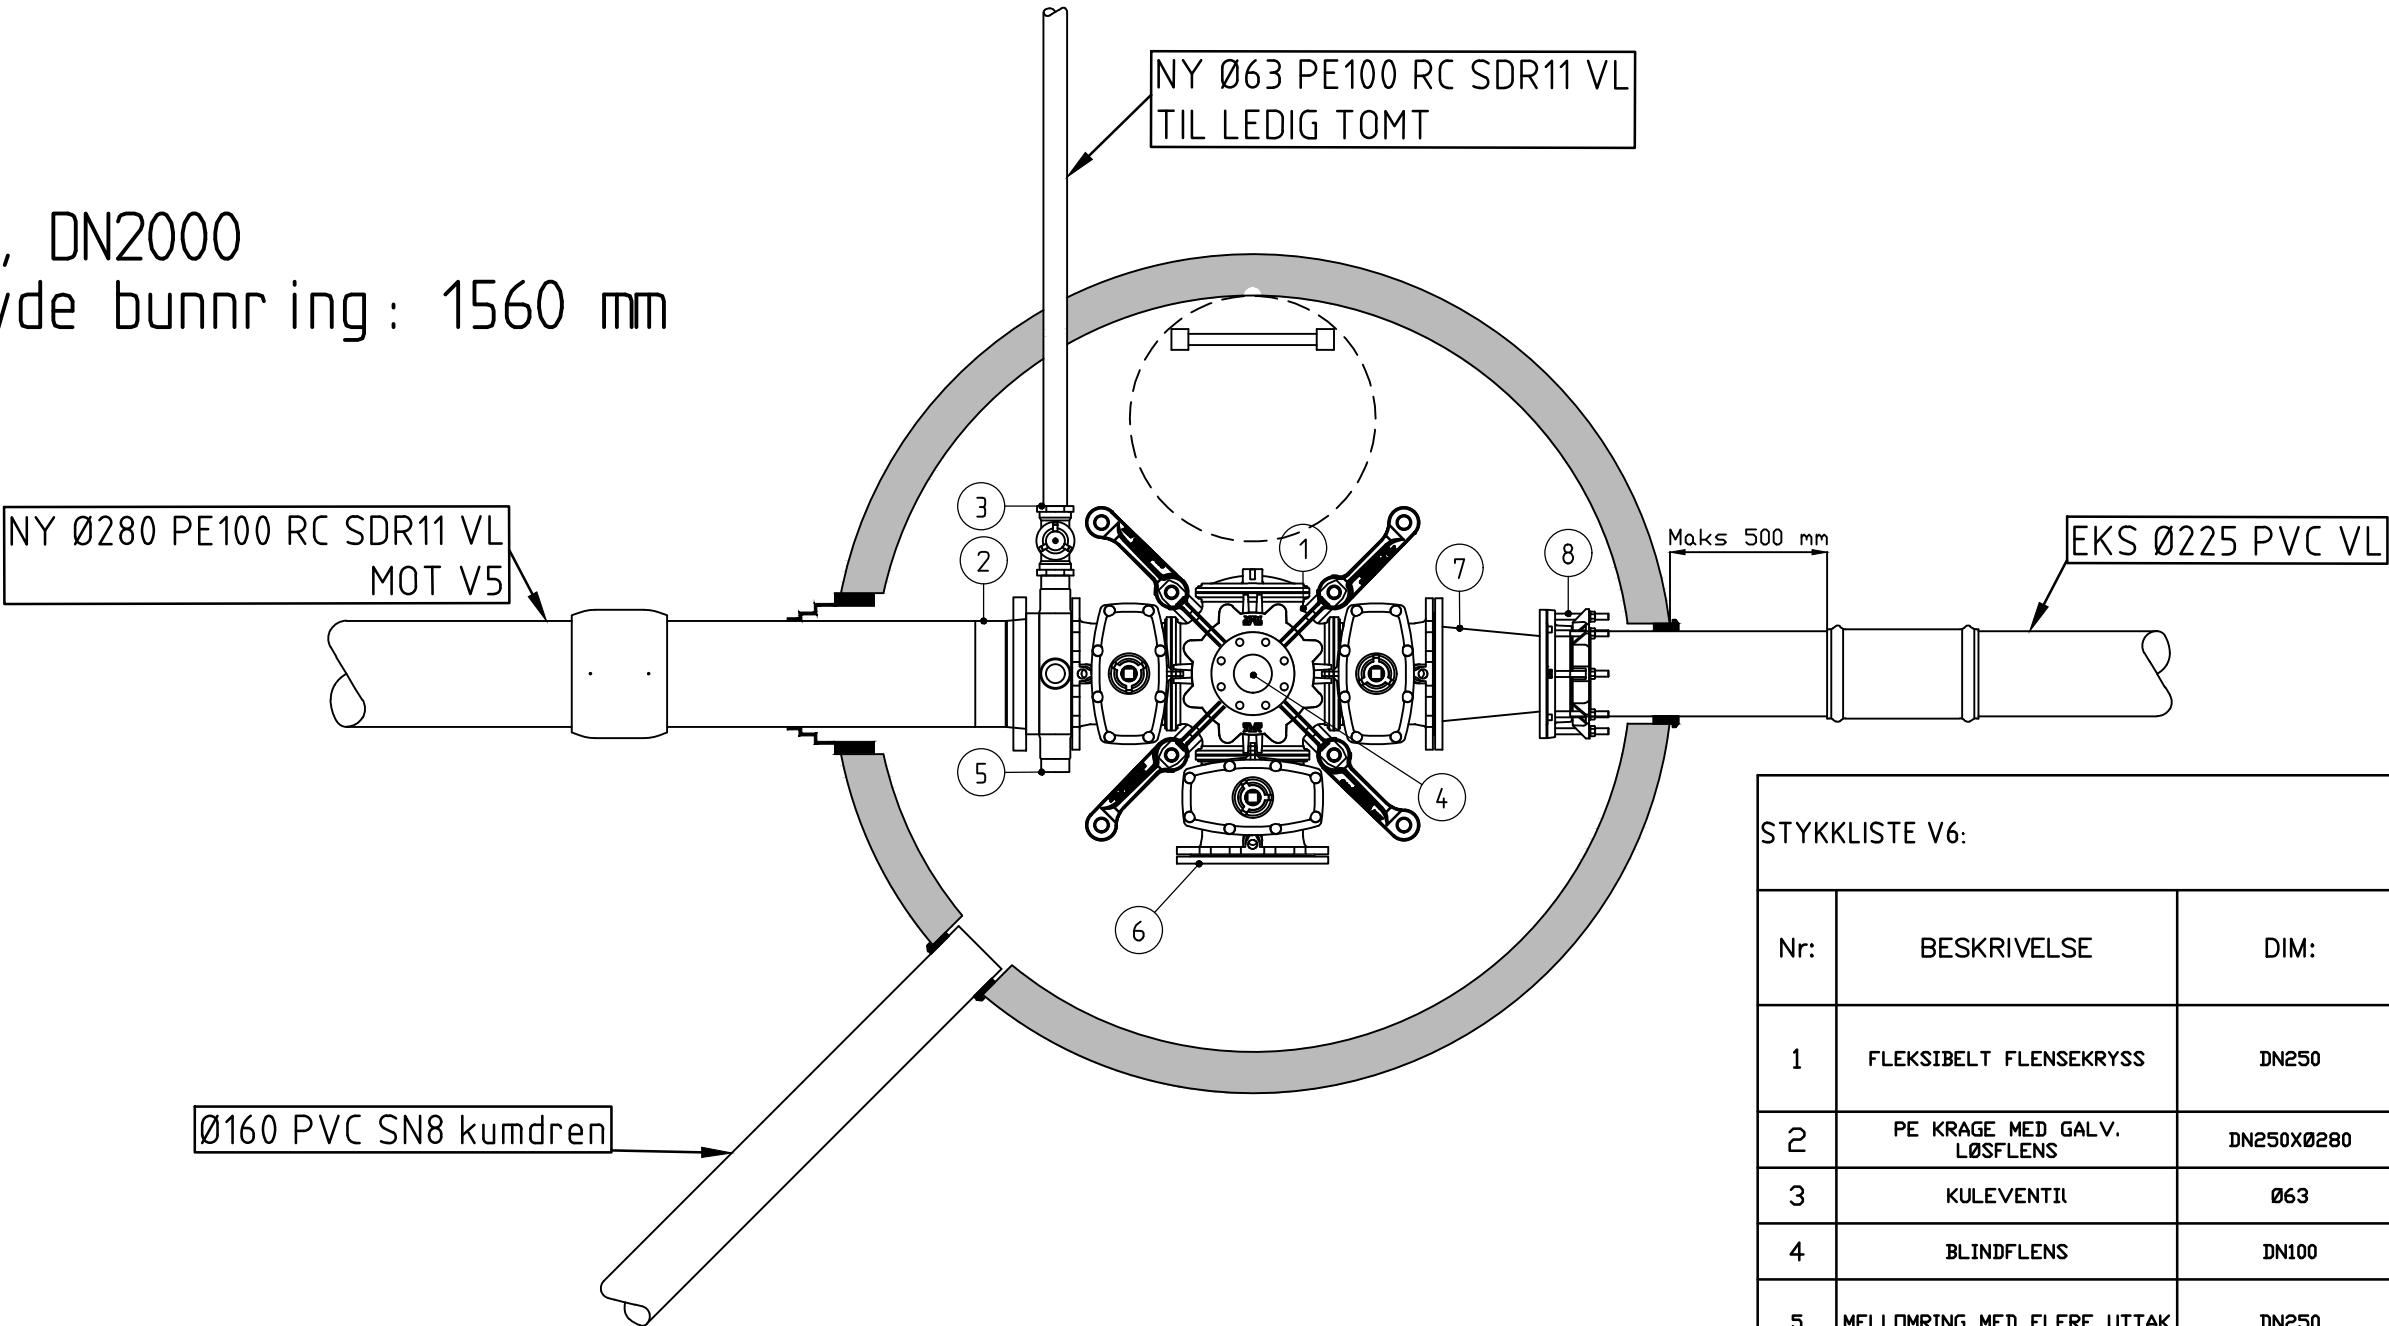


STYKKELISTE V6:

Nr:	BESKRIVELSE	DIM:	NT	ANT.	ANMERKNING
1	FLEKSIBELT FLENSEKRYSS	DN250	10	1	MED 3XDN250, 1XBLINDLØKK, SERVICEVENTILER OG FORANKRINGSKONSOLL
2	PE KRAGE MED GALV. LØSFLENS	DN250XØ280	10	1	SDR11
3	KULEVENTIL	Ø63		1	MED FITTINGS OG UNION TIL Ø63
4	BLINDFLENS	DN100	10	1	
5	MELLOMRING MED FLERE UTTAK	DN250	10	1	LEDIG UTTAK SKAL LEVERES MED KULEVENTIL OG PLUGG
6	BLINDFLENS	DN250	10	1	
7	FLENSEDERGANG	DN250/DN200	10	1	
8	STREKKFAST FLESEMUFFE	DN200XØ225	10	1	FØR PVC

Rev.	Date	Endring	Tegn.	Konf.	Godkjent
Telemark Plan & Infrastruktur					
FYRESDAL KOMMUNE			Utarbeidet av: ØTK	Status: Tilbudstegning	
VA MØLANDSMOEN			Kontrollert av: NV	Prosjektansv.: ØTK	
Detaljtegning V6			Dato: 22.09.2026	Målestokk: 1:20 i A3	
			Prosj. nr.: 10132	Koordinatsystem: UTM S32, NN2000	
			Tegn. nr.: 10132-H506	Rev.: 0	


V7 , DN2000
Høyde bunnring : 1560 mm

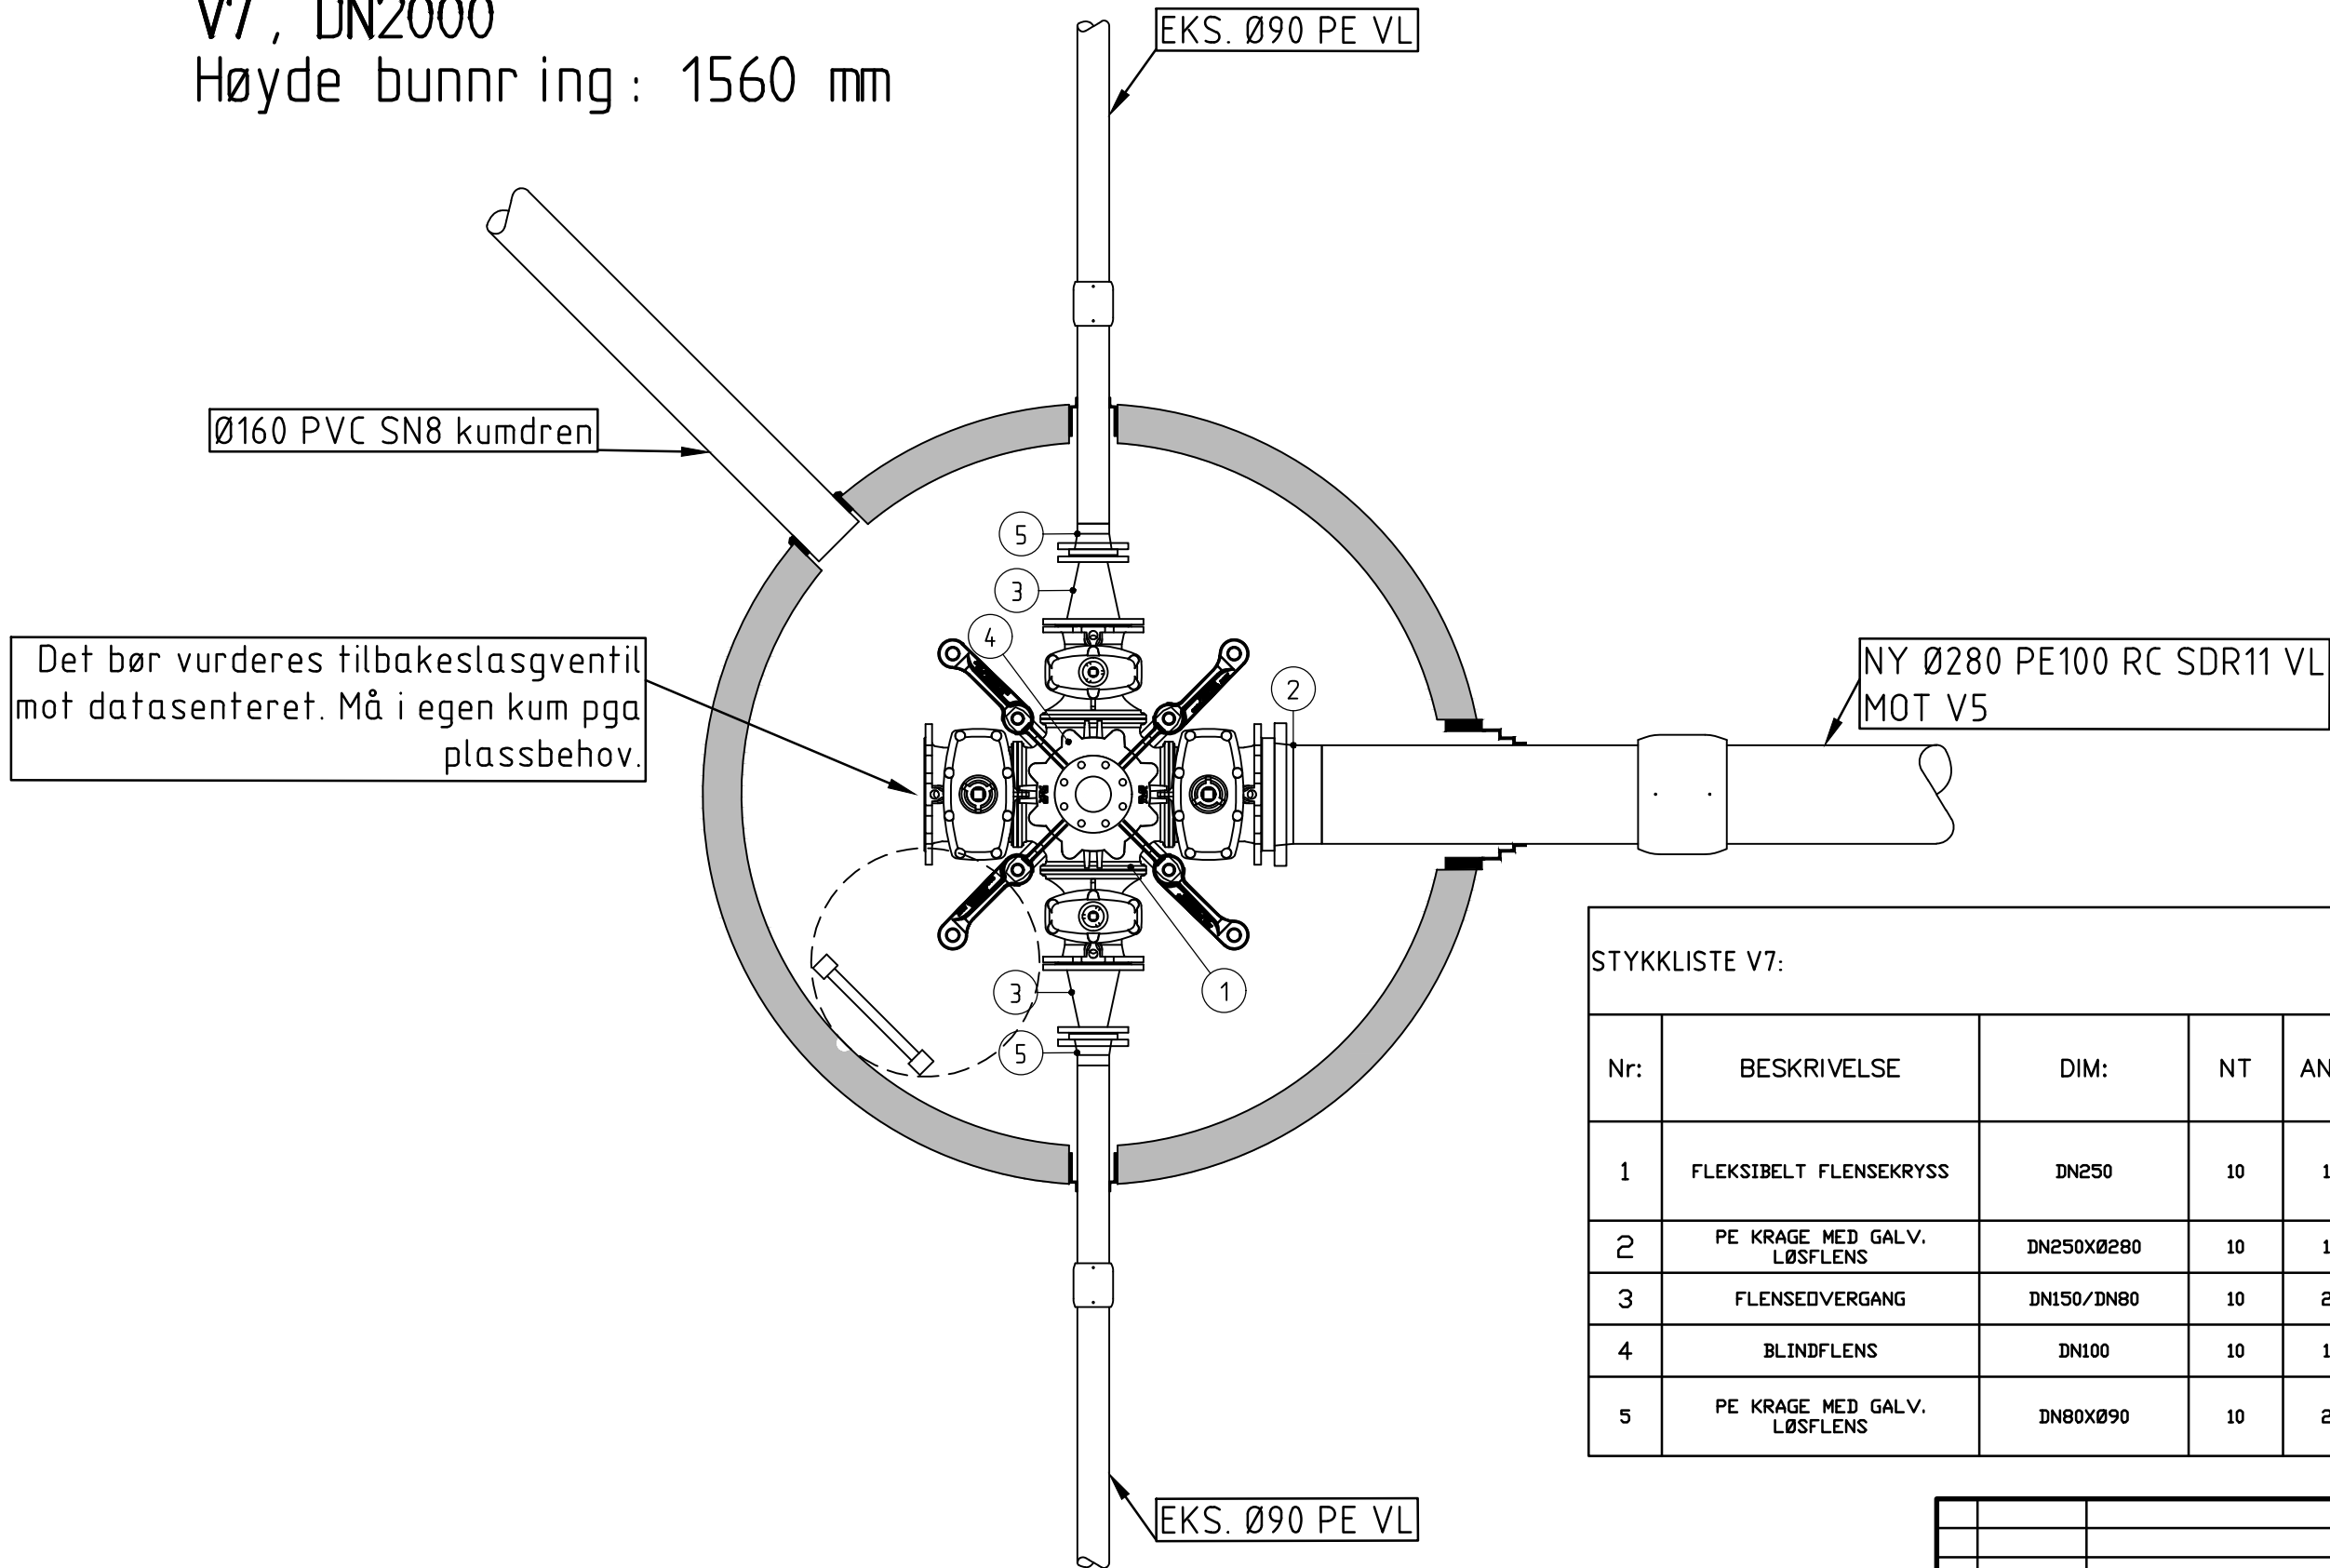

STYKKELISTE V7:					
Nr:	BESKRIVELSE	DIM:	NT	ANT.	ANMERKNING
1	FLEKSIBELT FLENSEKRYSS	DN250	10	1	MED 2XDN250, 2XDN150 VENTILER, SERVICEVENTILER OG FORANKRINGSKONSOLL
2	PE KRAGE MED GALV. LØSFLENS	DN250XØ280	10	1	SDR11
3	FLENSEOVERGANG	DN150/DN80	10	2	
4	BLINDFLENS	DN100	10	1	
5	PE KRAGE MED GALV. LØSFLENS	DN80XØ90	10	2	SDR11

Rev.	Date	Endring	Tegn.	Konf.	Godkjent
Telemark Plan & Infrastruktur					
FYRESDAL KOMMUNE			Utarbeidet av: ØTK	Status: Tilbudstegning	
VA MOLANDSMOEN			Kontrollert av: NV	Prosjektansv.: ØTK	
Detaljtegning V7			Dato: 22.09.2026	Målestokk: 1:20 i A3	
			Prosj. nr.: 10132	Koordinatsystem: UTM S32, NN2000	
			Tegn. nr. 10132-H507	Rev.	0

V8 , DN1600

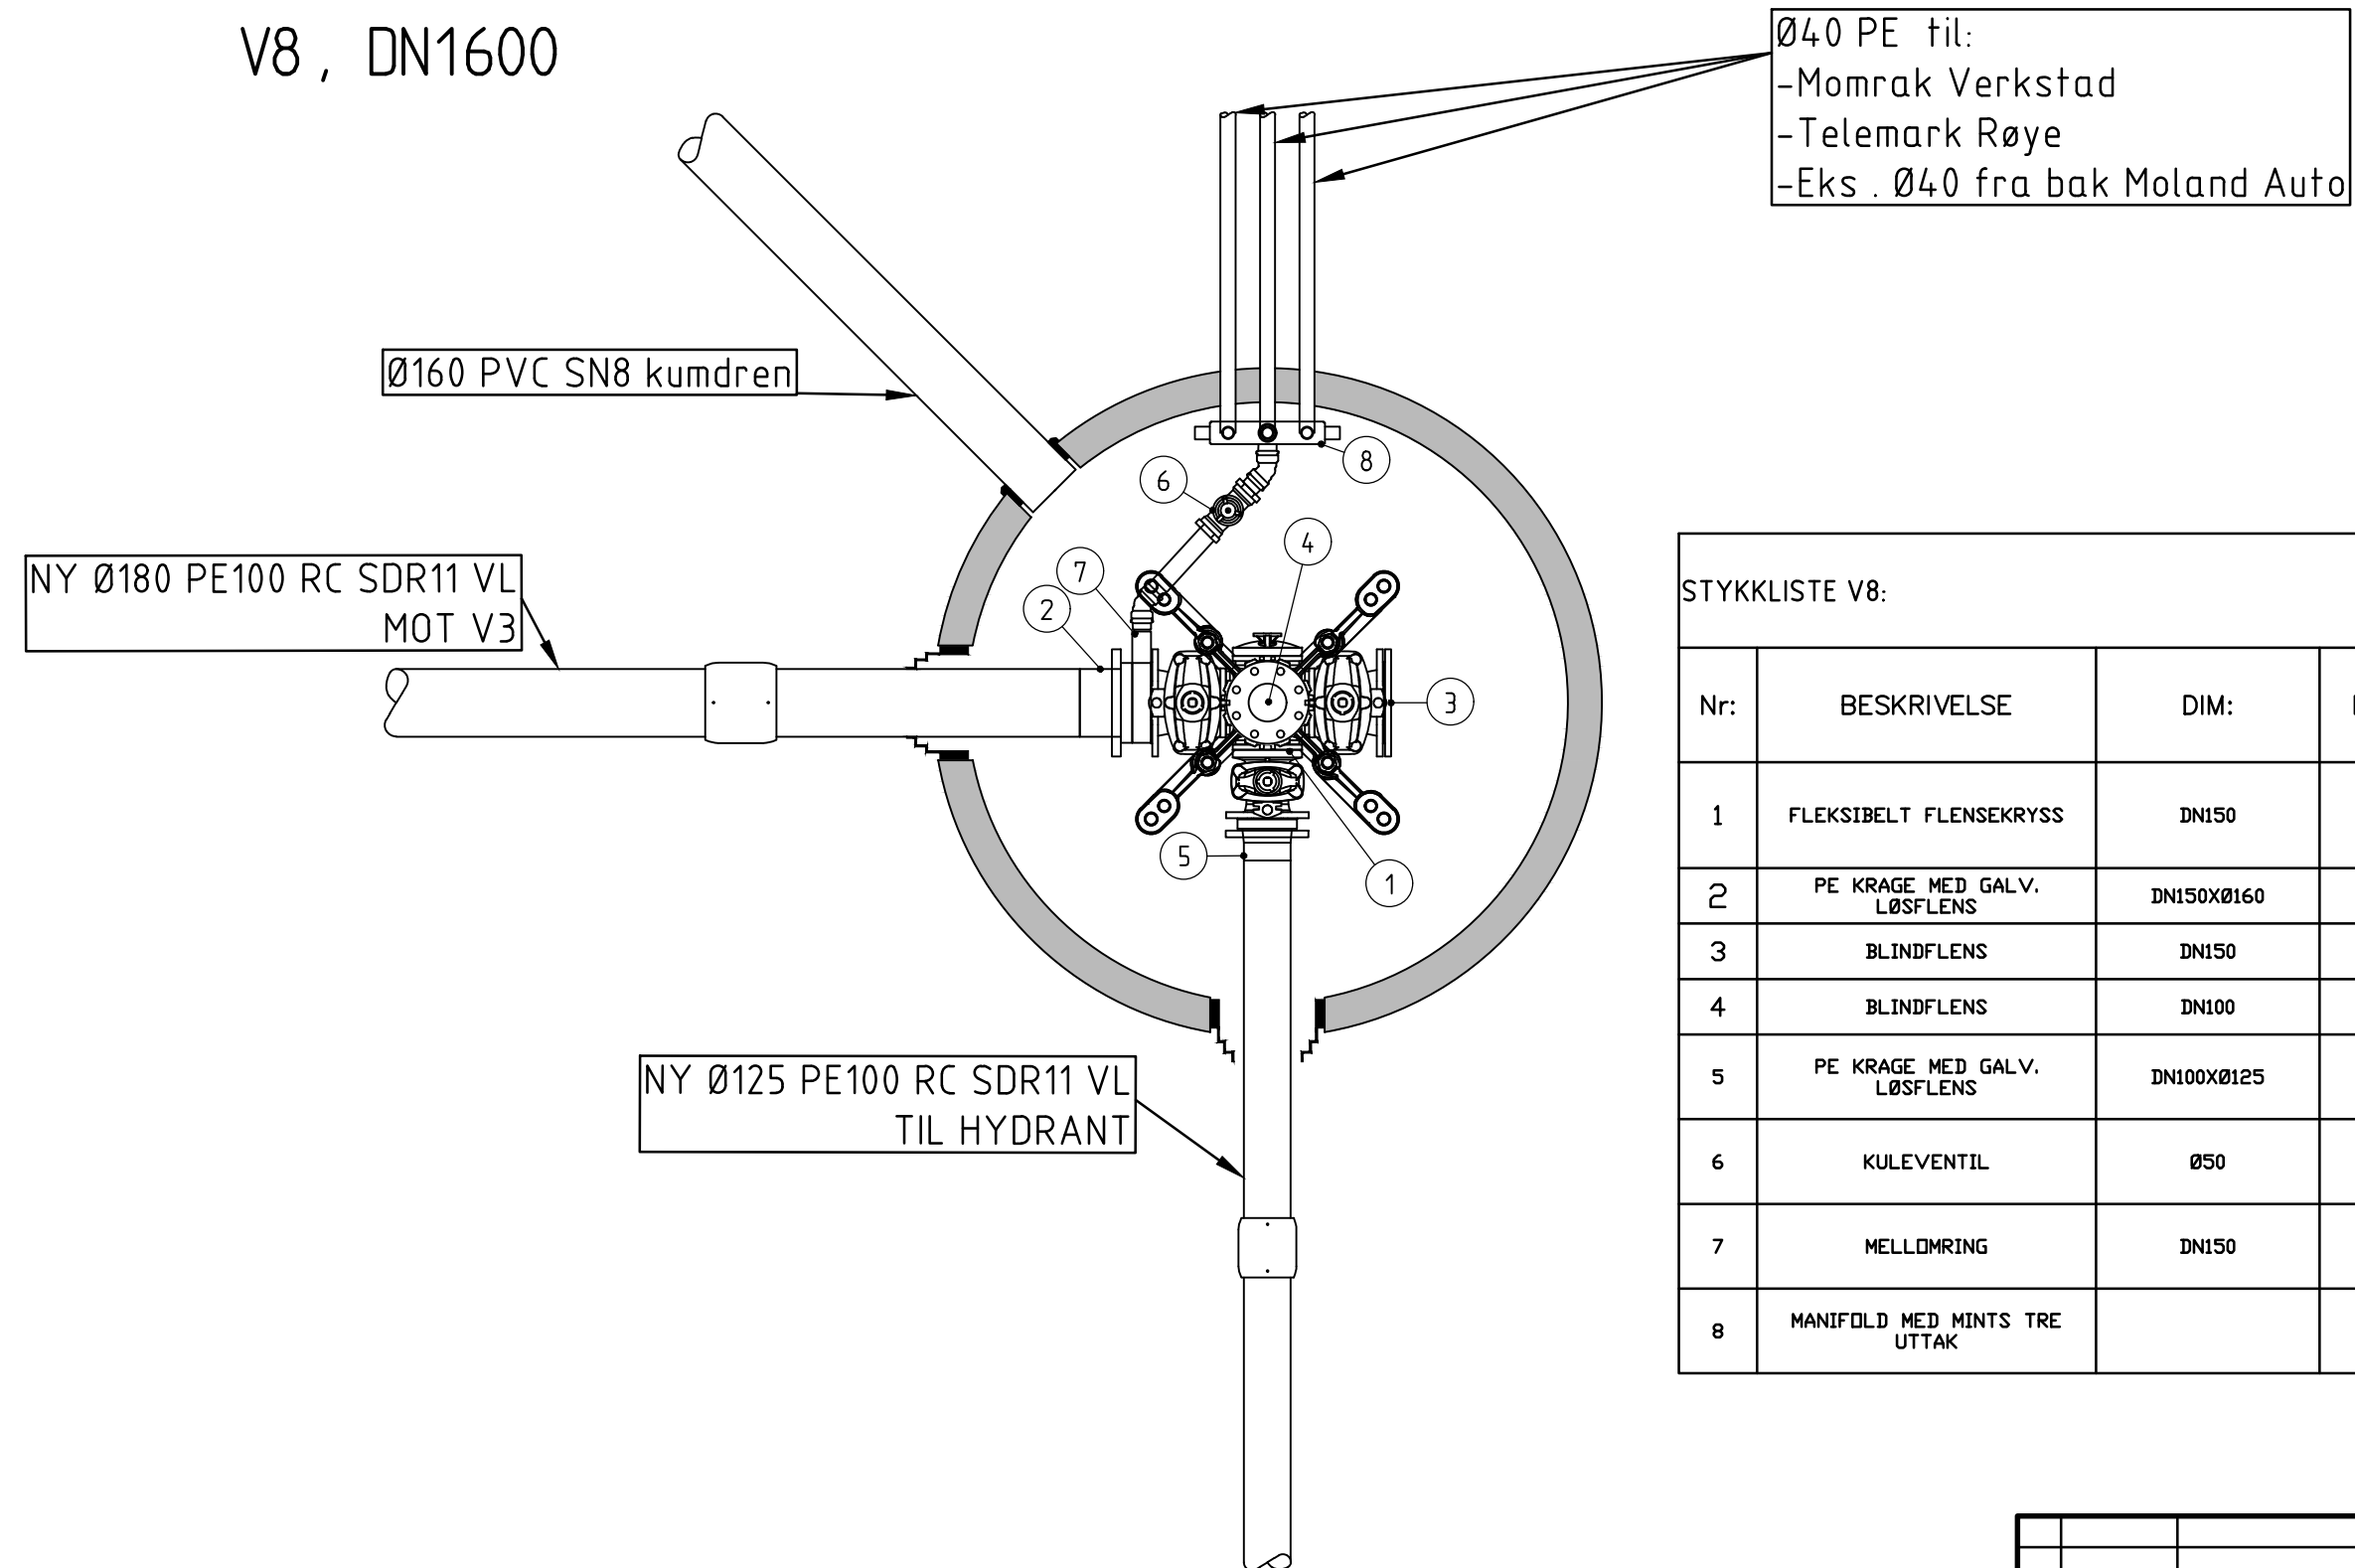


STYKKLISTE V8:

Nr:	BESKRIVELSE	DIM:	NT	ANT.	ANMERKNING
1	FLEKSIBELT FLENSEKRYSS	DN150	10	1	MED 2XDN150, 1XDN100 VENTILER, 1XBLINDLOKK SERVICEVENTILER OG FØRANKRINGSKØNSOLL
2	PE KRAGE MED GALV. LØSFLENS	DN150XØ160	10	1	SDR11
3	BLINDFLENS	DN150	10	1	
4	BLINDFLENS	DN100	10	1	
5	PE KRAGE MED GALV. LØSFLENS	DN100XØ125	10	1	SDR11
6	KULEVENTIL	Ø50		1	MED FITTINGS/UNION TIL Ø50
7	MELLOMRING	DN150		1	
8	MANIFOLD MED MINTS TRE UTTAK			1	MED 3XØ32 KULEVENTILER, OG NØDVENDIG FITTINGS OG UNIONER


Rev.	Dato	Endring	Tegn.	Konf.	Godkjent
Telemark Plan  Infrastruktur					
FYRESDAL KOMMUNE			Utarbeidet av: ØTK	Status: Tilbudstegning	
VA MOLANDSMOEN			Kontrollert av: NV	Prosjektansv.: ØTK	
Detaljtegning V8			Dato: 22.09.2026	Målestokk: 1:20 i A3	
			Prosj. nr.: 10132	Koordinatsystem: UTM S32, NN2000	
			Tegn. nr. 10132-H508	Rev. 0	

Detalj ved overgang til eks Ø110 PVC PS, trase 1 , P540

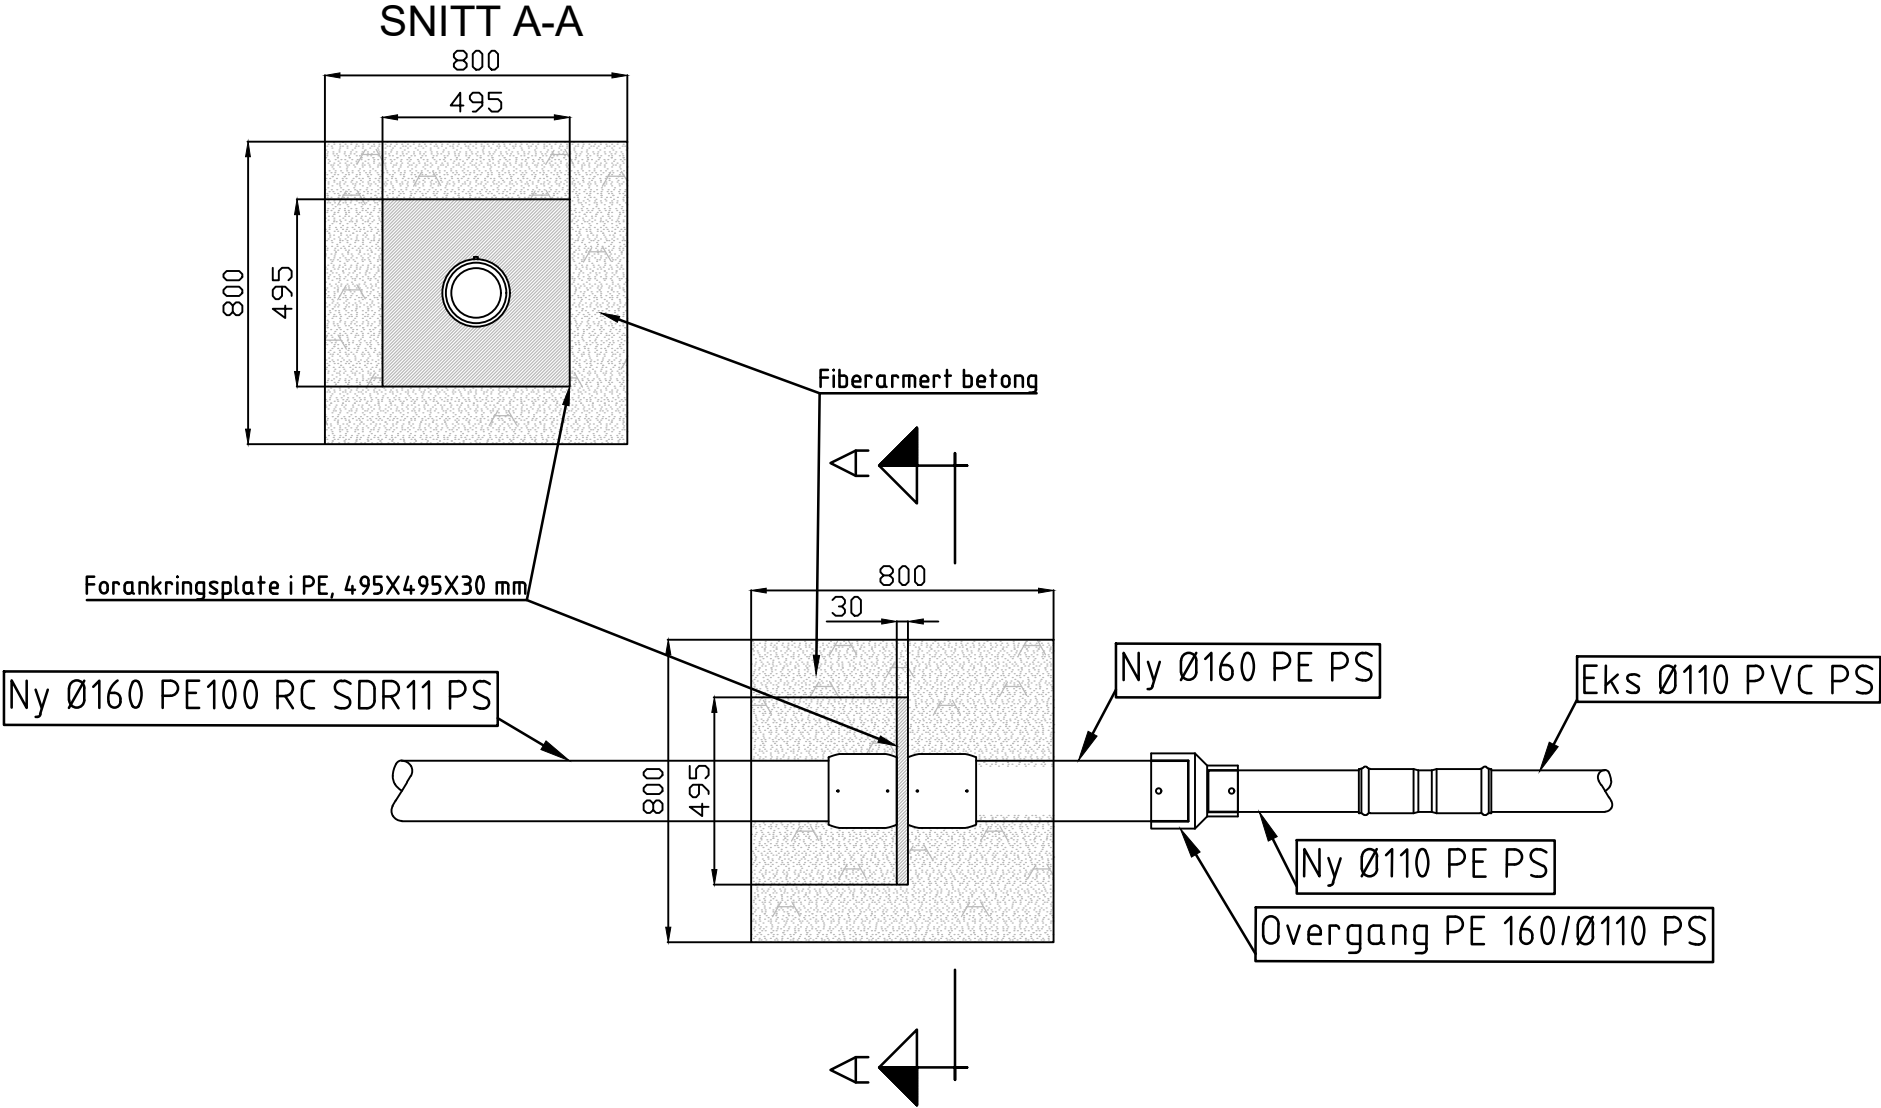


Rev.	Date	Endring	Tegn.	Konf.	Godkjent
Telemark Plan  Infrastruktur					
FYRESDAL KOMMUNE		Utarbeidet av: ØTK	Status: Tilbudstegning		
VA MOLANDSMOEN		Kontrollert av: NV	Prosjektansv.: ØTK		
Overgang pumpeledning		Dato: 22.09.2026	Målestokk: 1:20 i A3		
		Prosj. nr.: 10132	Koordinatsystem: UTM S32, NN2000		
		Tegn. nr.: 10132-H550	Rev.: 0		

S6 , DN1000

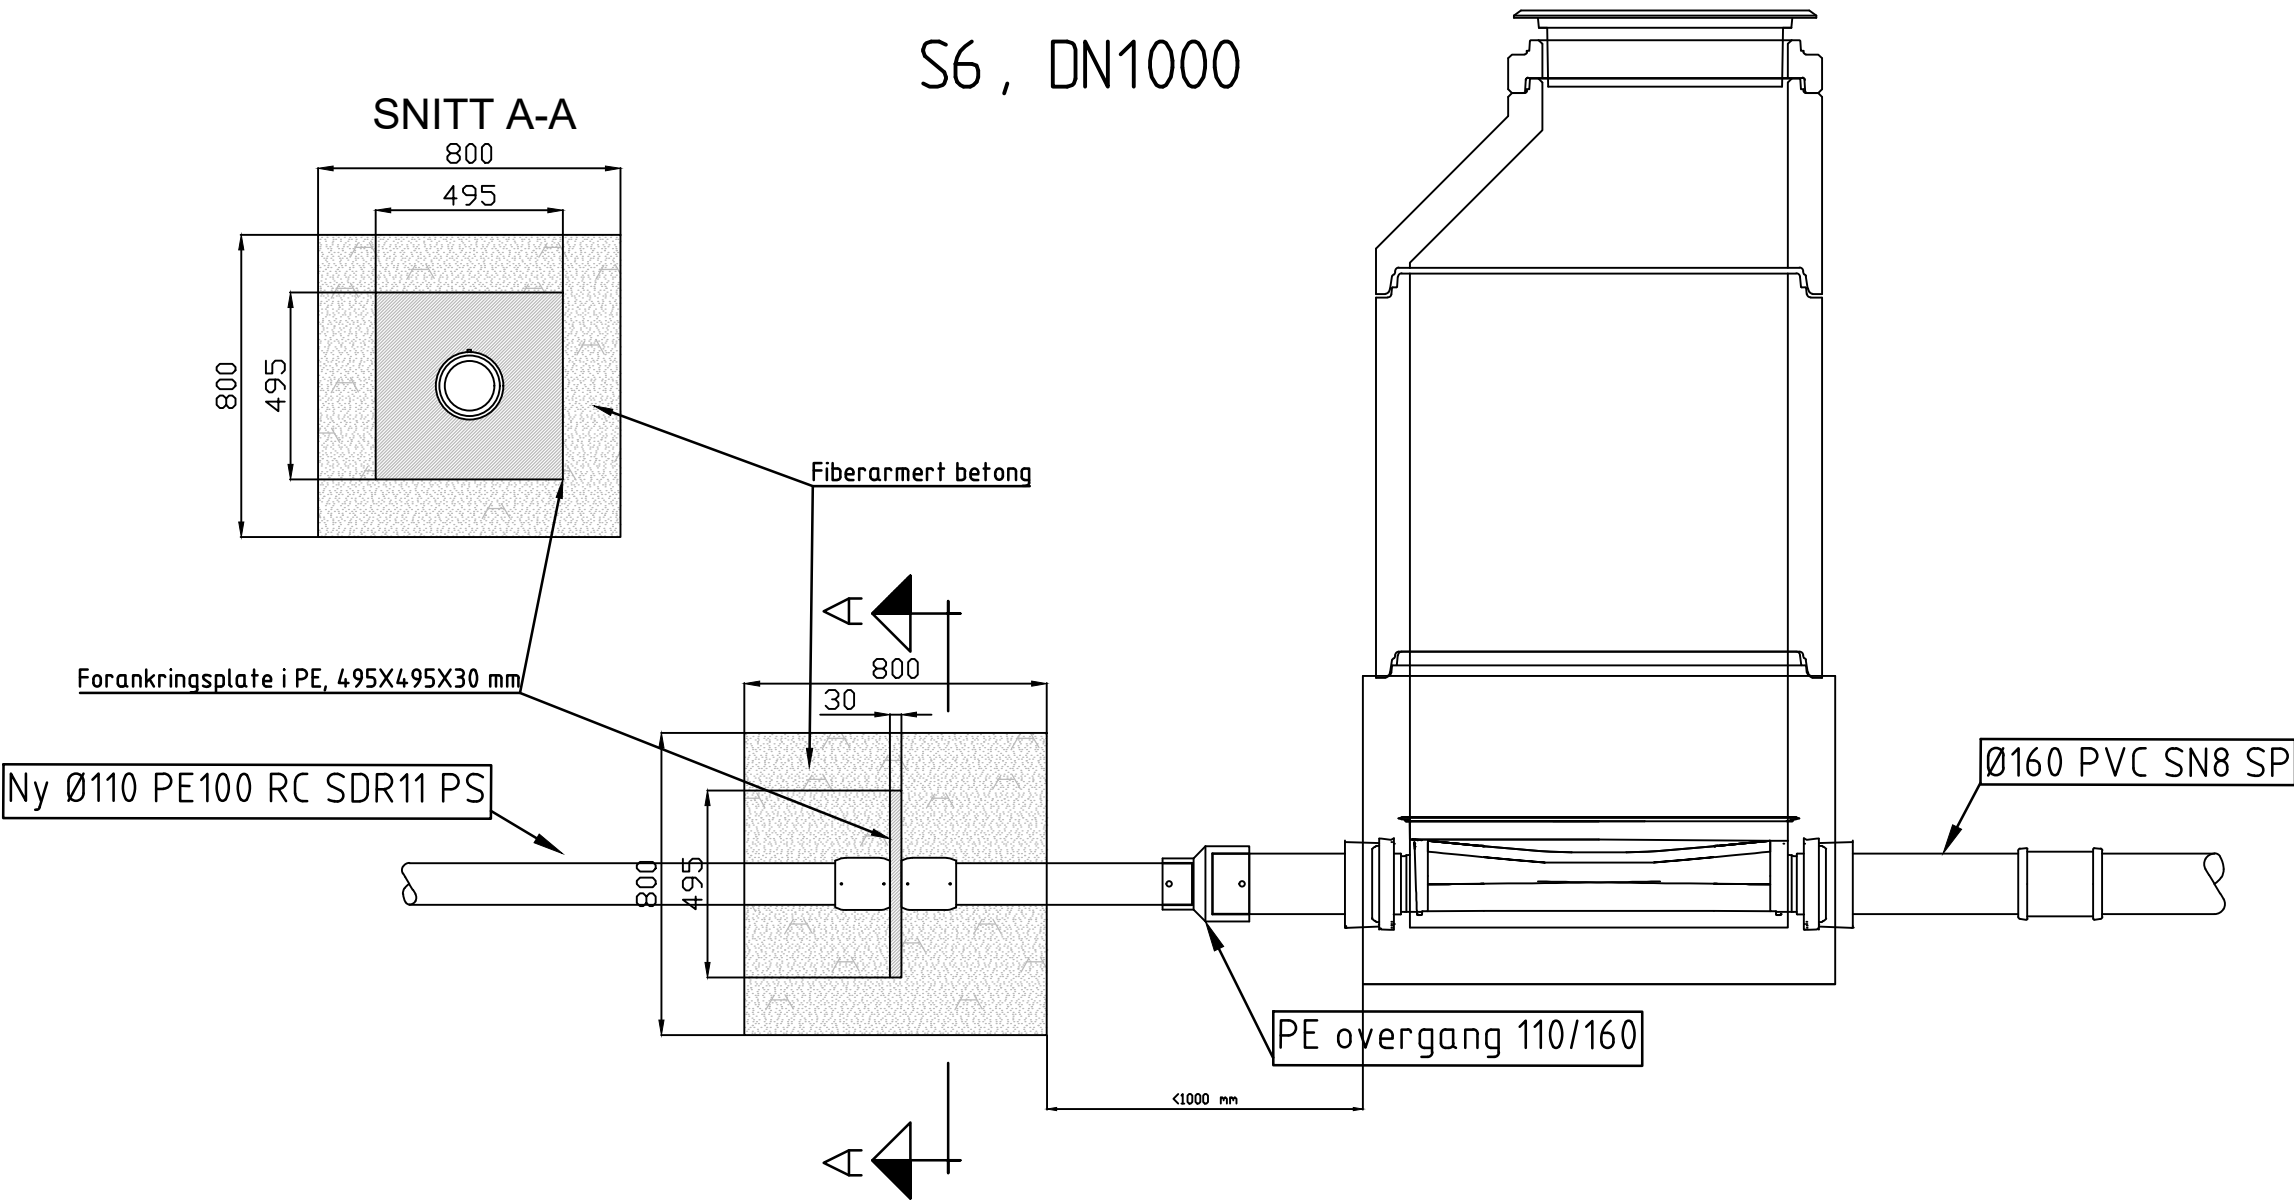


Rev.	Date	Endring	Tegn.	Konf.	Godkjent
Telemark Plan & Infrastruktur					
FYRESDAL KOMMUNE		Utarbeidet av: ØTK	Status: Tilbudstegning		
VA MOLANDSMOEN		Kontrollert av: NV	Prosjektansv.: ØTK		
Detaljtegning overgang ved S6		Dato: 22.09.2026	Målestokk: 1:20 i A3		
		Prosj. nr.: 10132	Koordinatsystem: UTM S32, NN2000		
		Tegn. nr.: 10132-H551	Rev.: 0		

IFS kum, DN1000

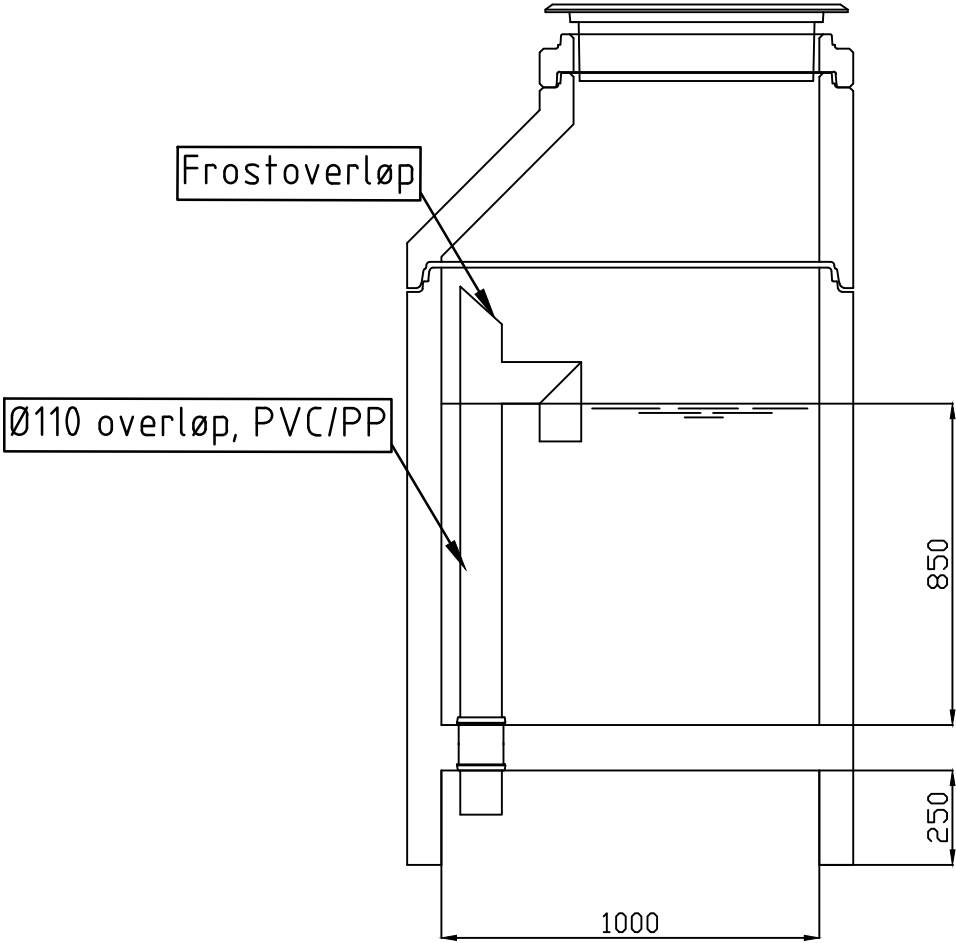

Rev.	Date	Endring	Tegn.	Konf.	Godkjent
Telemark Plan & Infrastruktur					
FYRESDAL KOMMUNE			Utarbeidet av: ØTK	Status: Tilbudstegning	
VA MOLANDSMOEN			Kontrollert av: NV	Prosjektansv.: ØTK	
Prinsipp IFS kum			Dato: 22.09.2026	Målestokk: 1:20 i A3	
			Prosj. nr.: 10132	Koordinatsystem: UTM S32, NN2000	
			Tegn. nr.: 10132-H552	Rev.	0

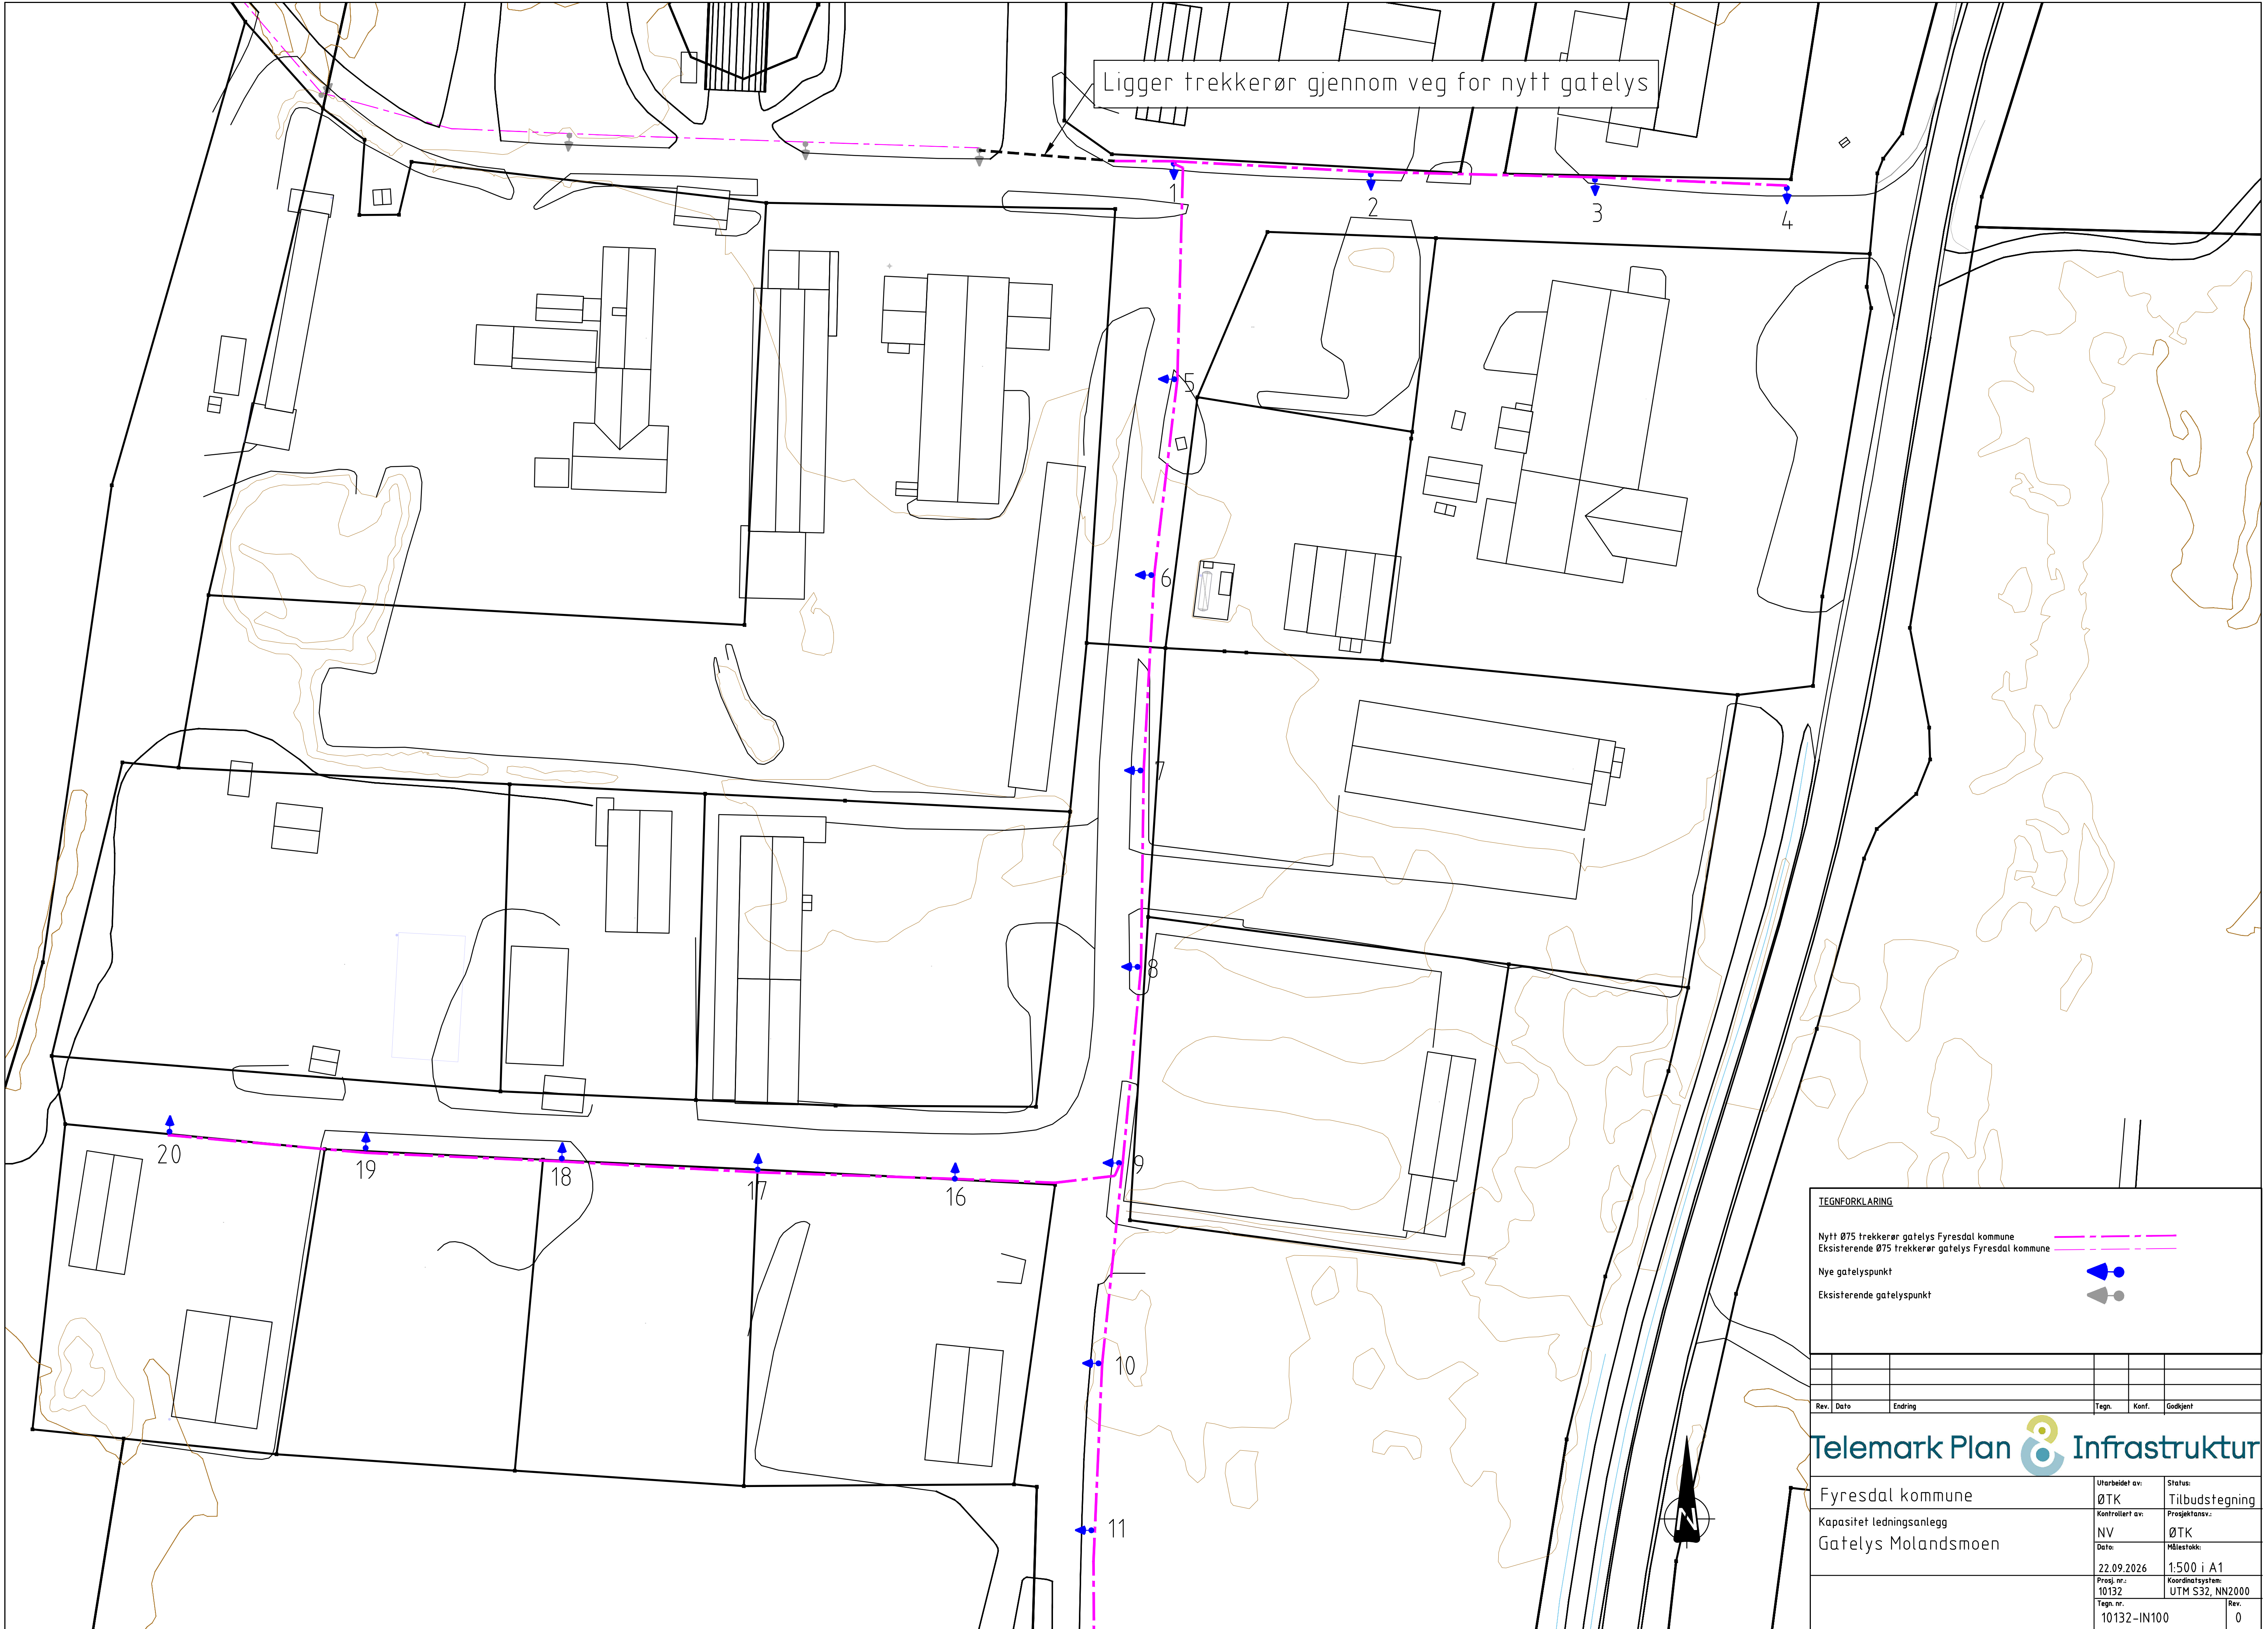

TEGNFORKLARING

Nytt Ø75 trekkerør gatelys Fyresdal kommune

Eksisterende Ø75 trekkerør gatelys Fyresdal kommune

Nye gatelyspunkt

Eksisterende gatelyspunkt

Rev.	Dato	Endring	Tegn.	Kontf.	Godkjent

Telemark Plan

Infrastruktur

Fyresdal kommune

Kapasitet ledningsanlegg

Gatelys Molandsmoen

Utarbeidet av:

ØTK

Kontrollert av:

NV

Dato:

22.09.2026

Prosj. nr.:

10132

Tegn. nr.:

10132-IN100

Status:

Tilbudstegning

Projektsansv.:

ØTK

Målestokk:


1:500 i A1

Koordinatsystem:

UTM S32, NN2000

Rev.

0

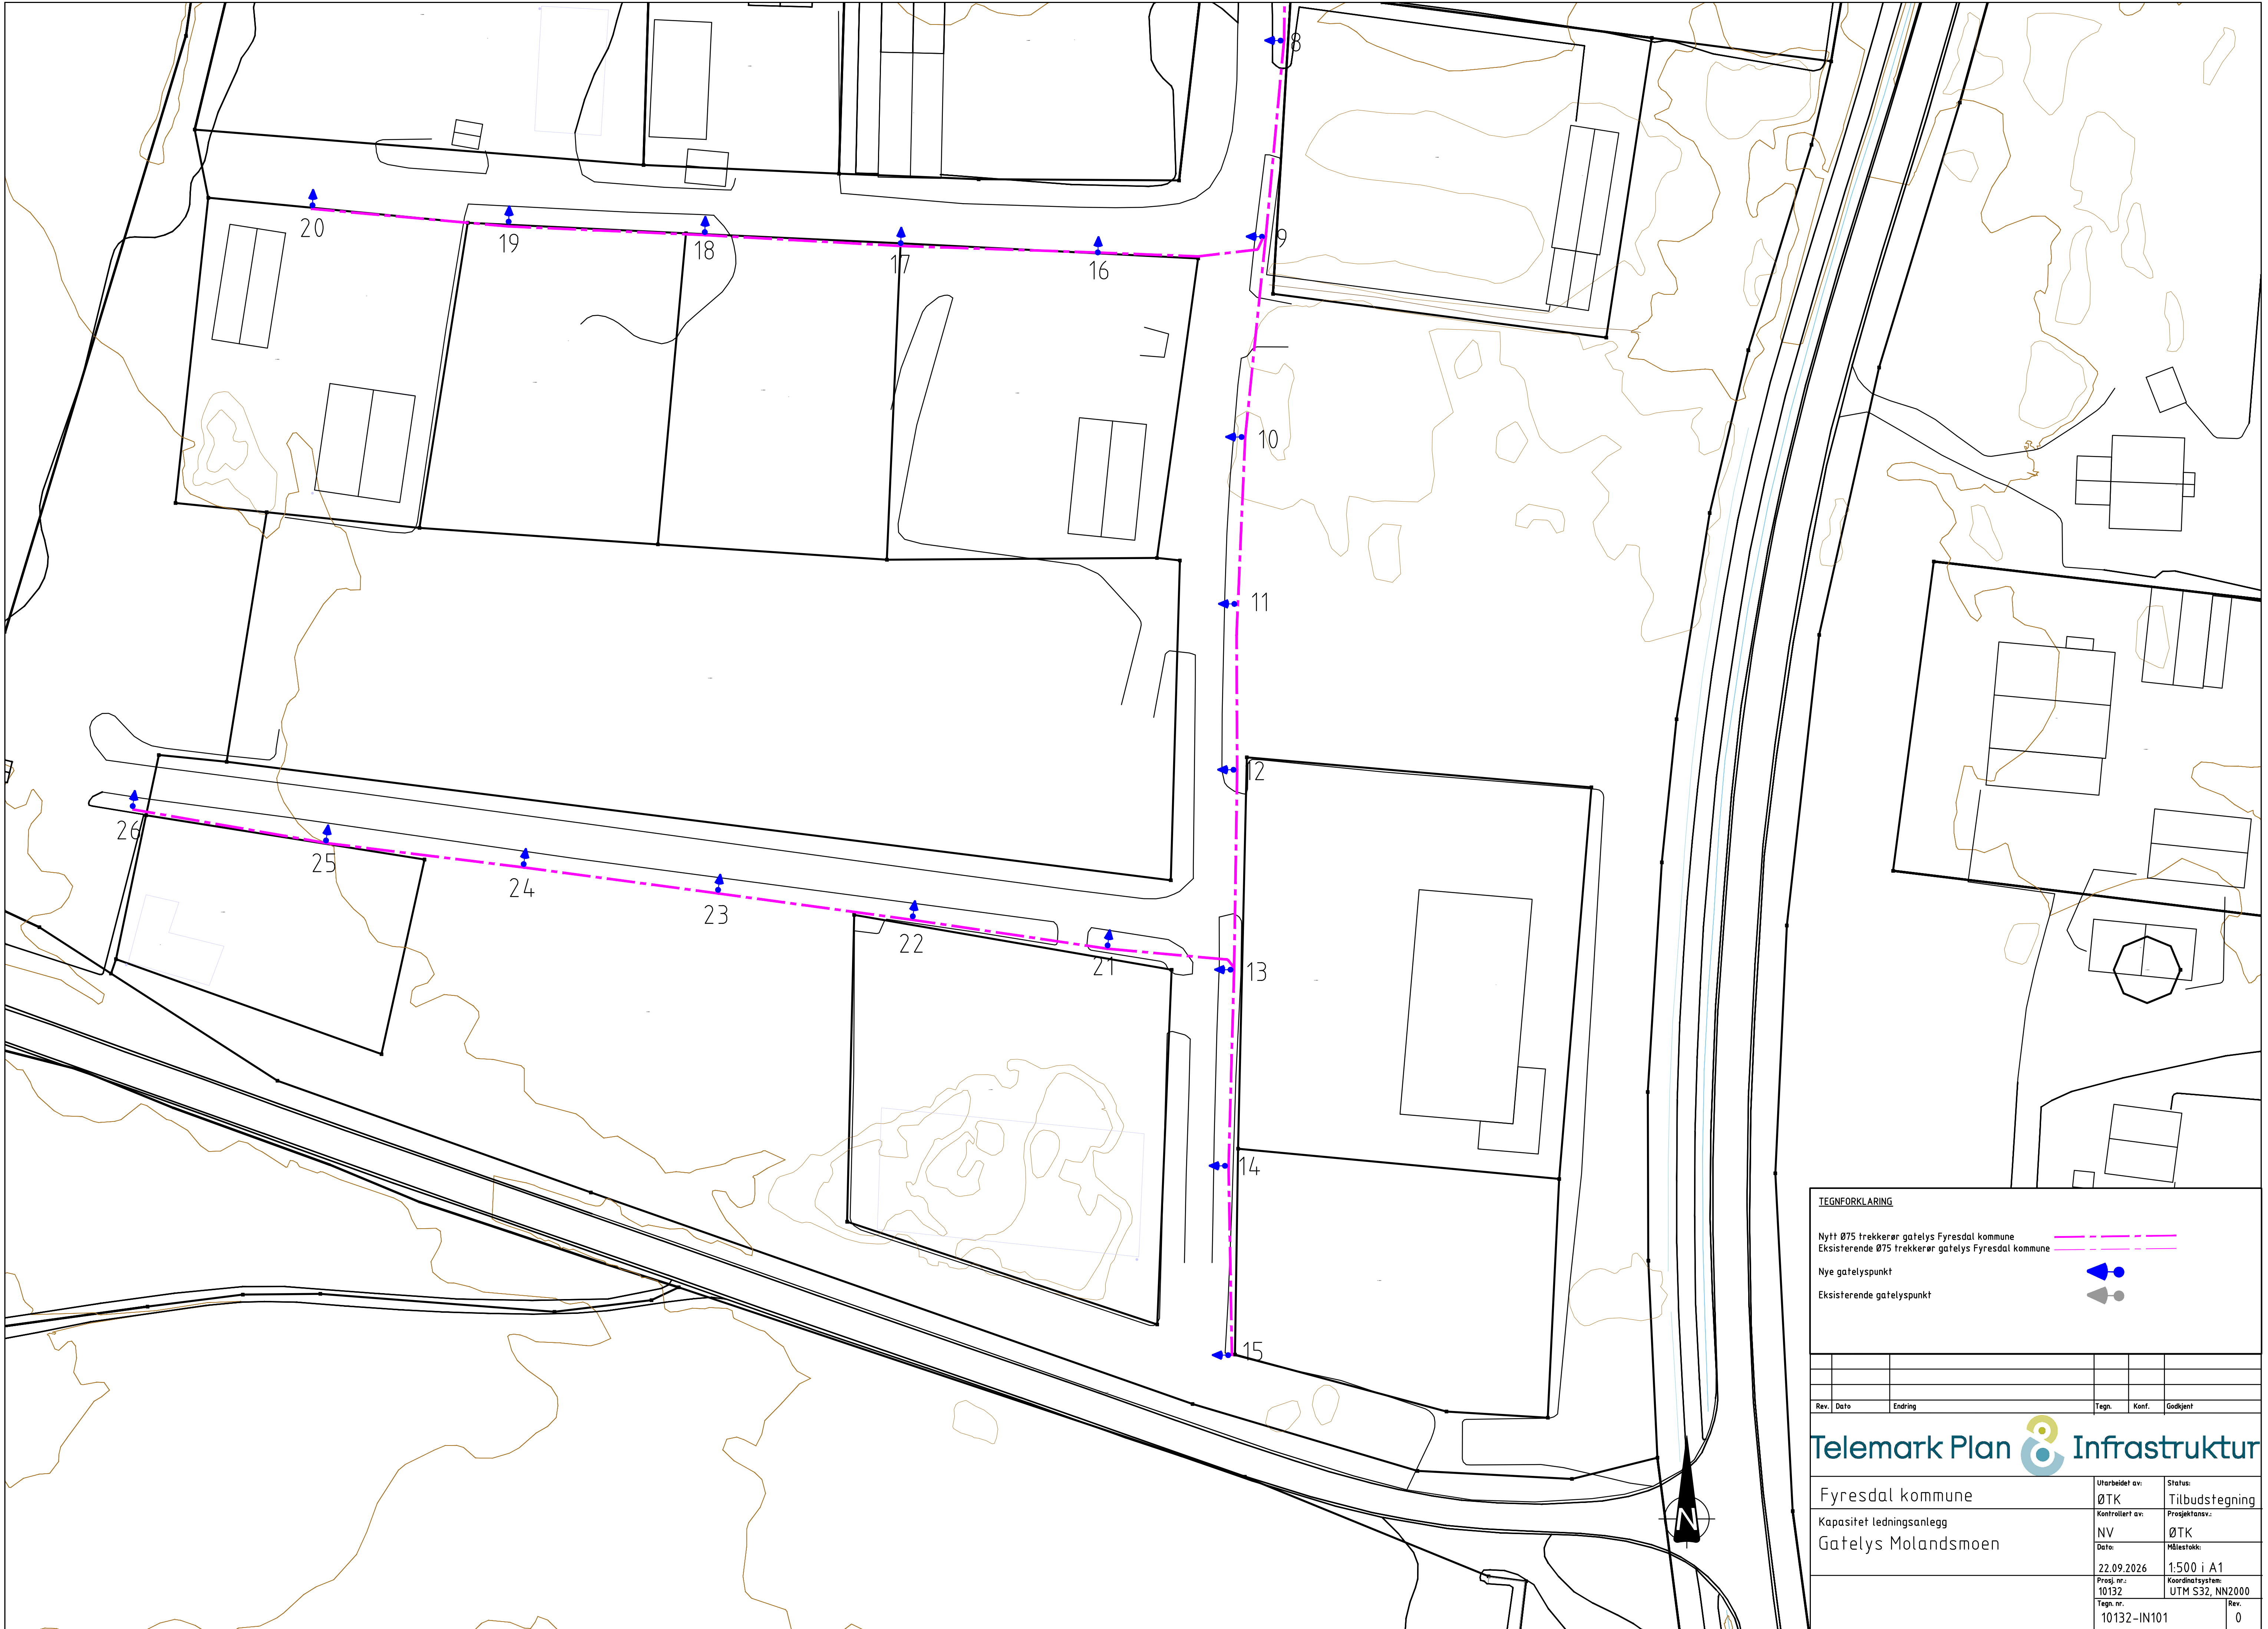

TEGNFORKLARING

Nytt Ø75 trekkerør gateløys Fyresdal kommune

Ekstisterende Ø75 trekkerør gateløys Fyresdal kommune

Nye gateløyspunkt

Ekstisterende gateløyspunkt


Rev.	Dato	Endring	Tegn.	Kont.	Godkjent
Fyresdal kommune			Utarbeidet av: ØTK		
Kapasitet ledningsanlegg			Kontrollert av: NV		
Gateløys Molandsmoen			Status: Tilbudstegning		
22.09.2026			ØTK		
Prosj. nr.: 10132			Målestokk: 1:500 i A1		
Tegn. nr. 10132-IN101			Koordinatsystem: UTM S32, NN2000		
			Rev. 0		

Telemark Plan



Infrastruktur

SKILTLISTE					
Pos. no.	Antall	Symbol	Skiltnummer	Størrelse	Folie
1	1		202.0	MS	Klasse 2

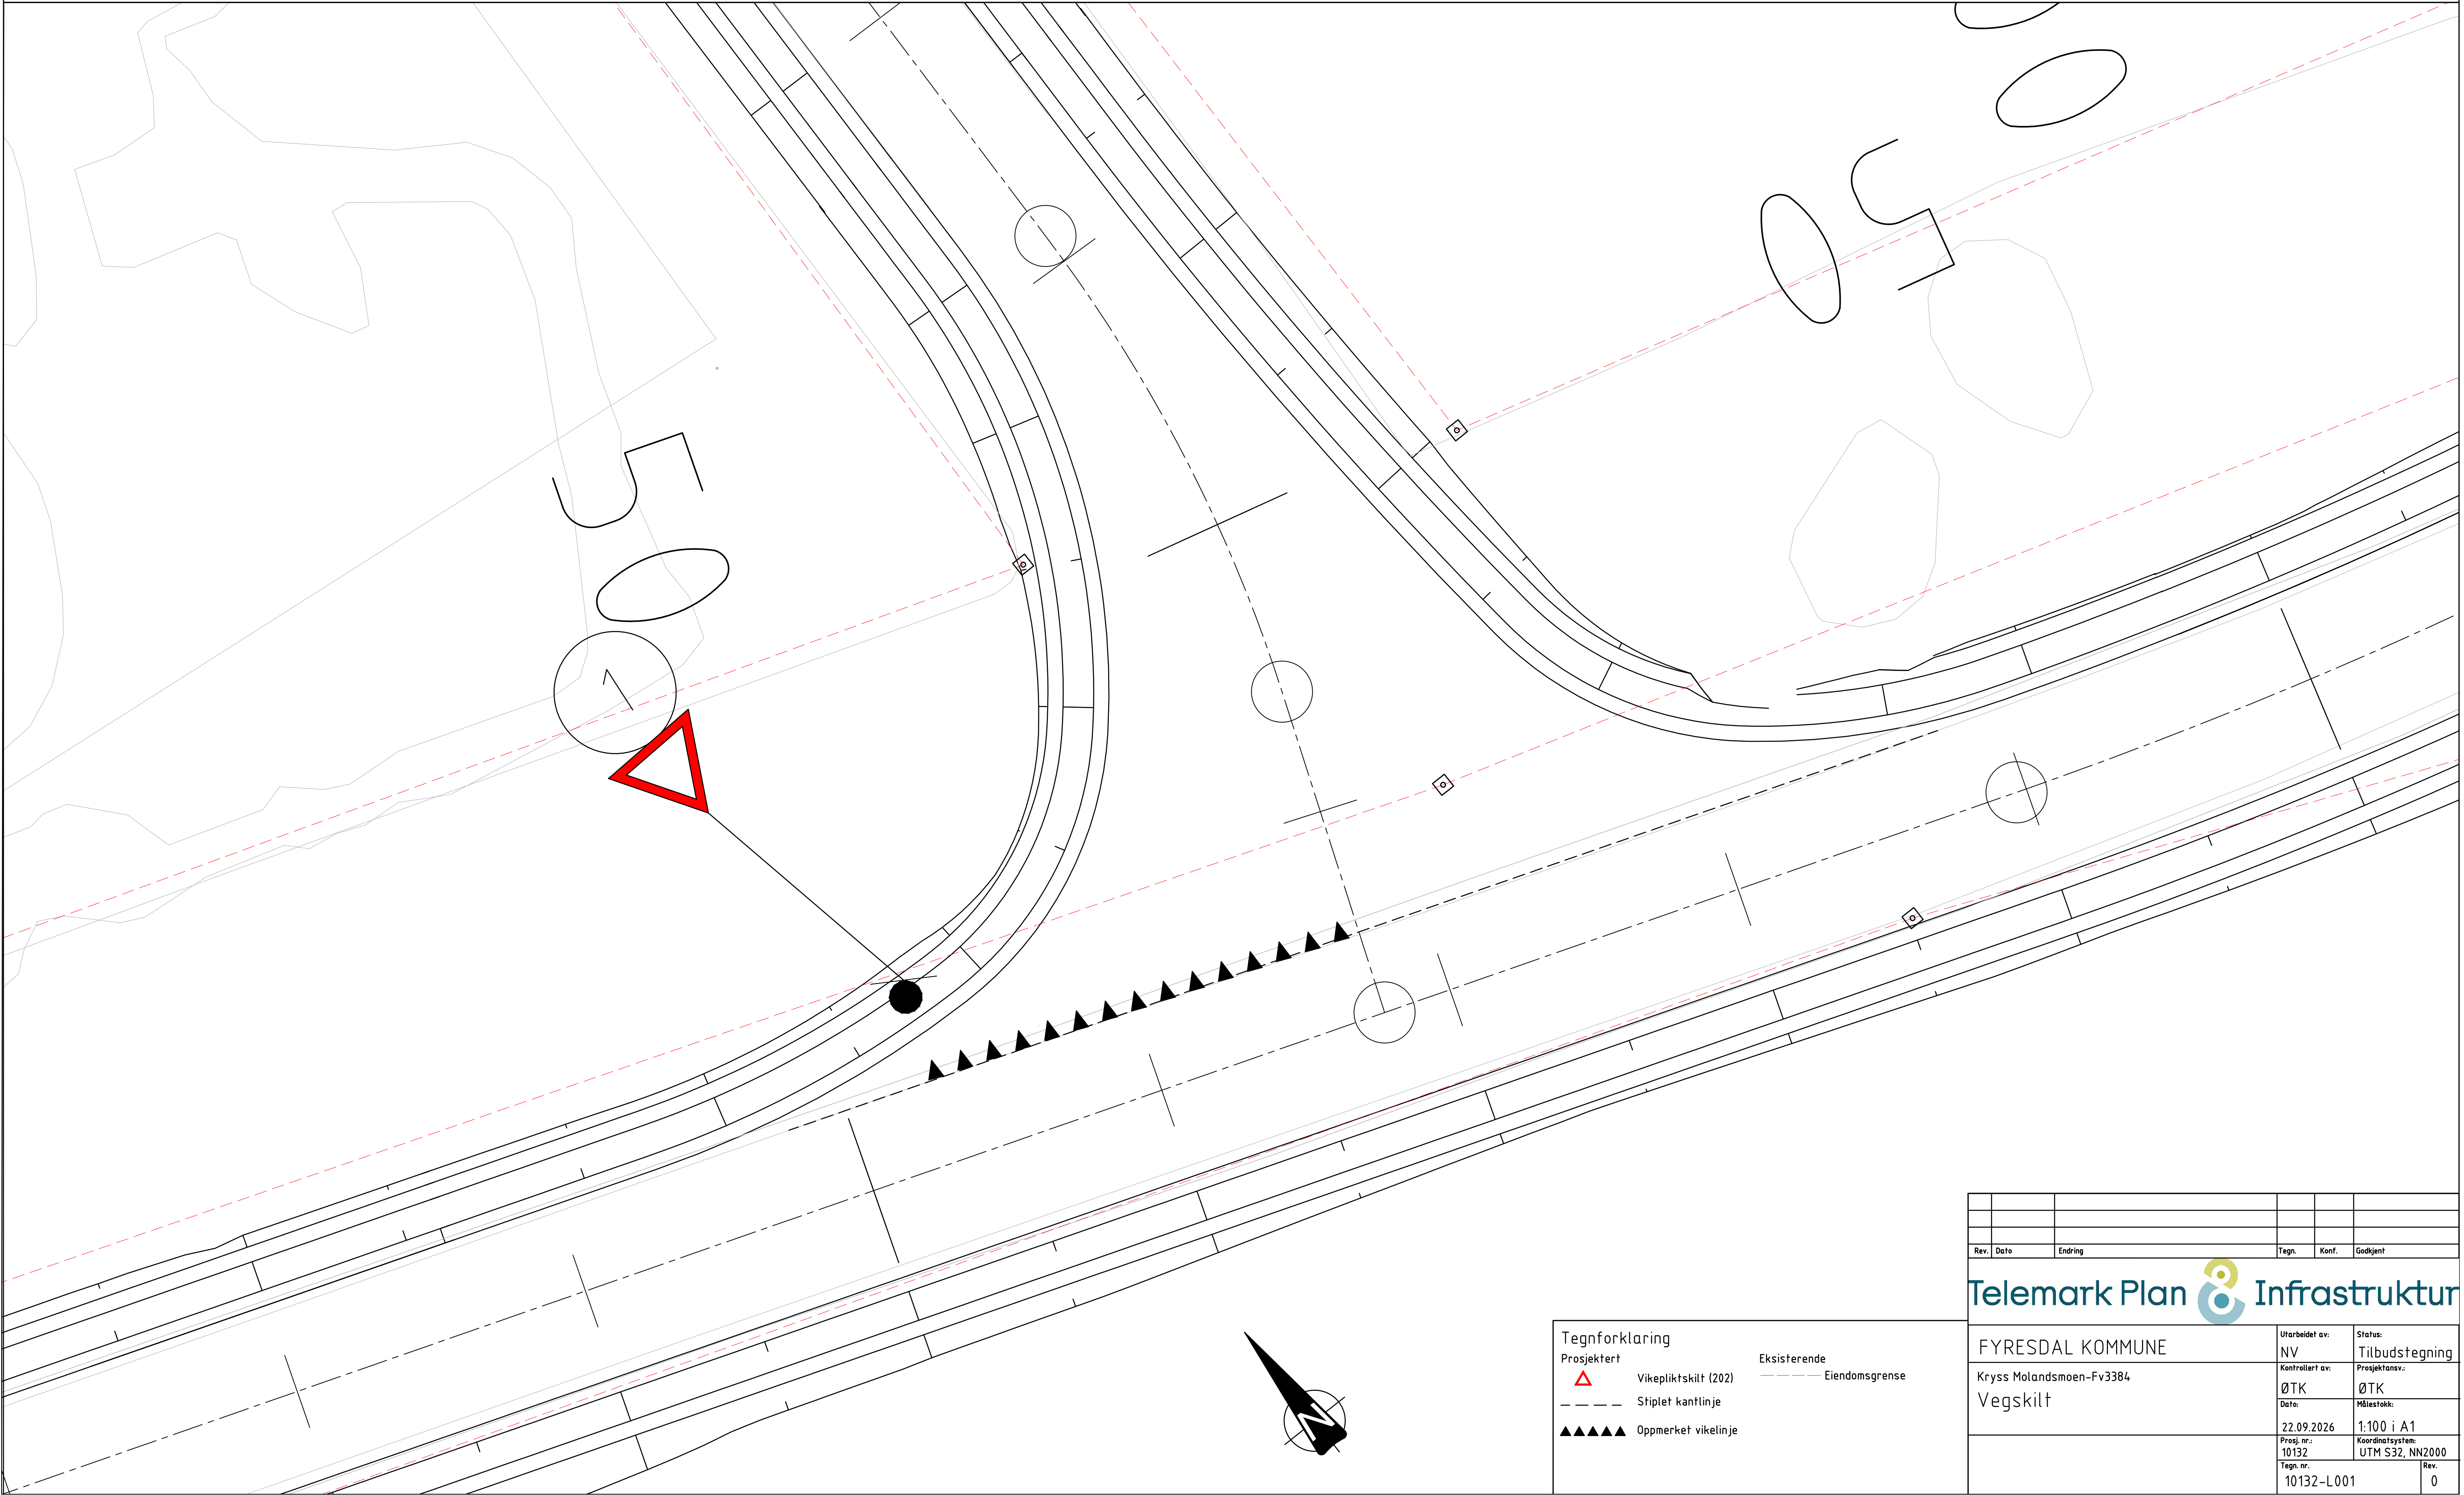

Tegnforklaring	
Projektert	Eksisterende
 Vikepliktsskilt (202)	 Eiendomsgrense
 Stiplet kantlinje	
 Oppmerket vikelinje	

Rev.	Dato	Endring	Tegn.	Kontf.	Godkjent
Telemark Plan & Infrastruktur					
FYRESDAL KOMMUNE			Utarbeidet av:	Status:	
Kryss Molandsmoen-Fv3384			NV	Tilbudstegning	
Vegskilt			Kontrollert av:	Projekters:	
			ØTK	ØTK	
			Data:	Målestokk:	
			22.09.2026	1:100 i A1	
			Prosj. nr.:	Koordinatsystem:	
			10132	UTM S32, NN2000	
			Tegn. nr.	Rev.	
			10132-L001	0	