


C:\Users\Edmundas\OneDrive - EFLA\IT\verktøjsdata\Documents\ivr_Bestumskilen_senas.rvt 03.09.2026 10:37:31

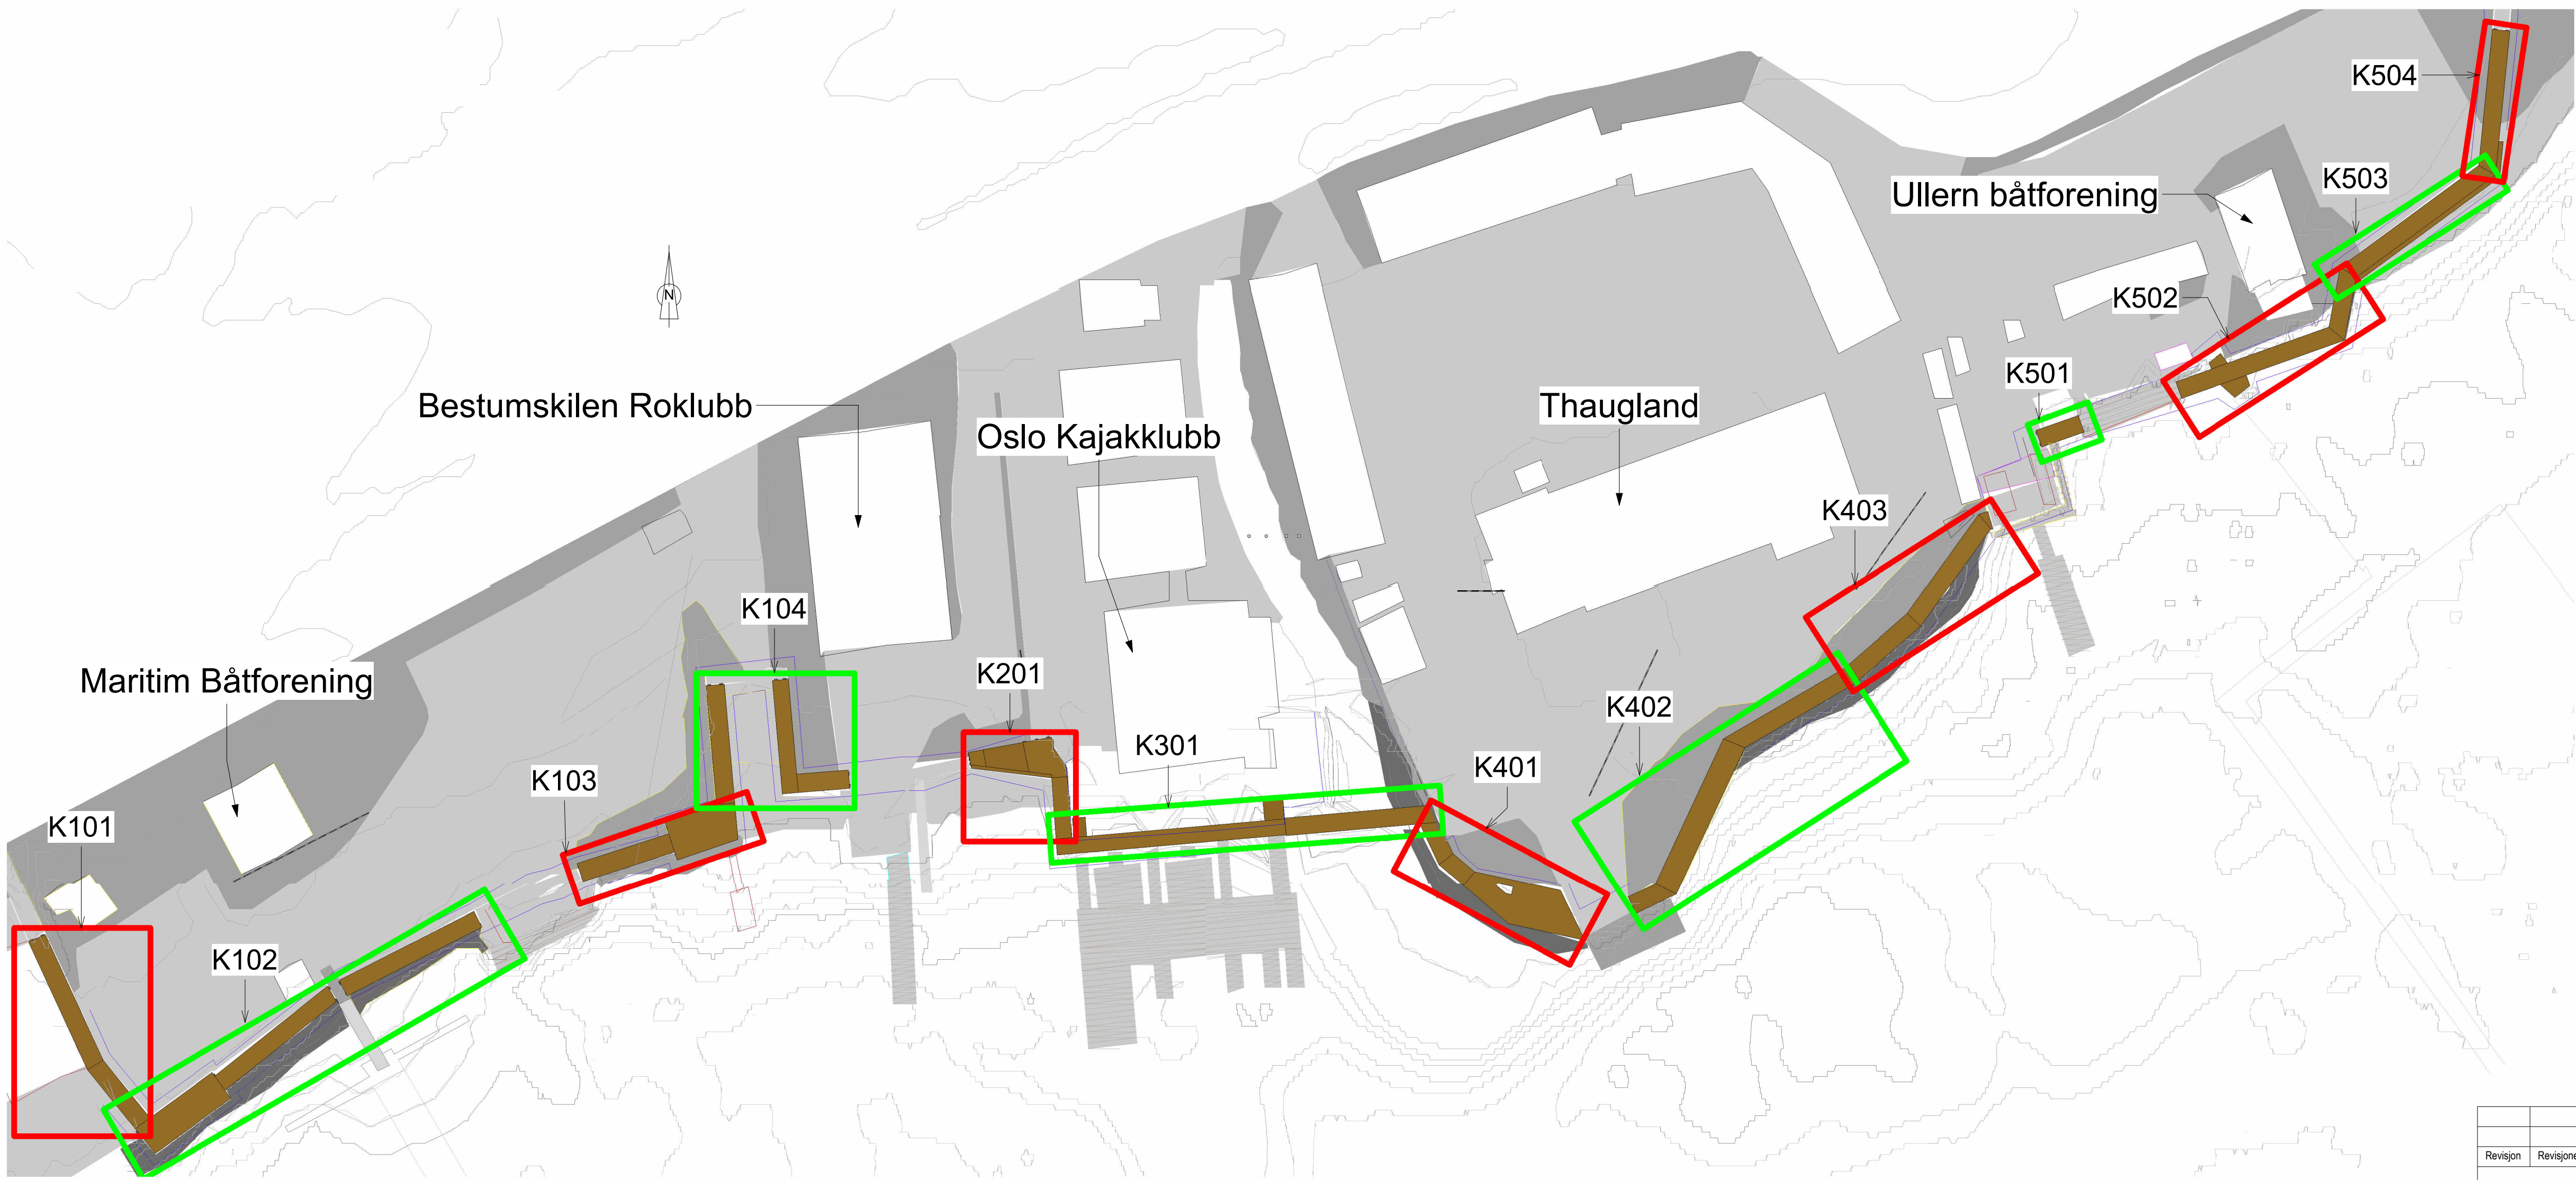

1 Oversikt over Kyststi
1 : 500

Merknader:

1. GENERELT
Alle mål angis i millimeter med mindre annet er angitt.
2. REGELVERK
Eurokoder: NS-EN 1990-1992 + 1997 med nasjonale vedlegg.
3. LASTDATA

4. MATERIALKVALITETER
Stål: S355H
Overflatebeh: Varmgalvanisert iht. EN ISO 1461
Konstruksjonsvirke: C30
Terrassebord: C24
Limtre(kajakklubb): GL32h
Betong: B45 SV-Standard
Impregnering: CU-impregnering, klasse A

Gjengestenger og beslag skal være syrefast kvalitet A4-80 iht. NS-EN ISO 3506. Innstøpningsgods, mutter og skiver skal være i samme syrefaste kvalitet.

Fundament T: Fundament til konstruksjonsvirke
Fundament H: Fundament til HEB-bjelke

Eksisterende terreng:

Ny terreng:

5. HENVISNINGER

- K001 Oversikt over Kyststi
K010-K013 Peleplan
K101-K504 Plan tegninger
K600-604 Prinsipp detaljer

Revisjon	Revisjonen gjelder	Utdr.	Kontr.	Godkjent	Rev. dato
EFLA PIR2		Arkivref.	Tegningsdato		
			04.09.2026		
			Bestiller		
			Marte Siri Elden		
			Produsert for		
			BYM, Oslo kommune		
			Produsert av		
			EFLA AS		
			Prosjektnummer		
			2026014		
			Prosjektfasenummer		
			Arkivreferanse		
			Målestokk A1-format		
			Som vist		
			Byggverksnummer		
			Koordinatsystem		
			EUREF89UTM-32/NN2000		
Føreløpig					
Utdr.	Kontrollert av	Godkjent av	Konsulentarkiv	Tegningsnummer/ revisjonsbokstav	K001 0
ES	KM	KM	114626		