




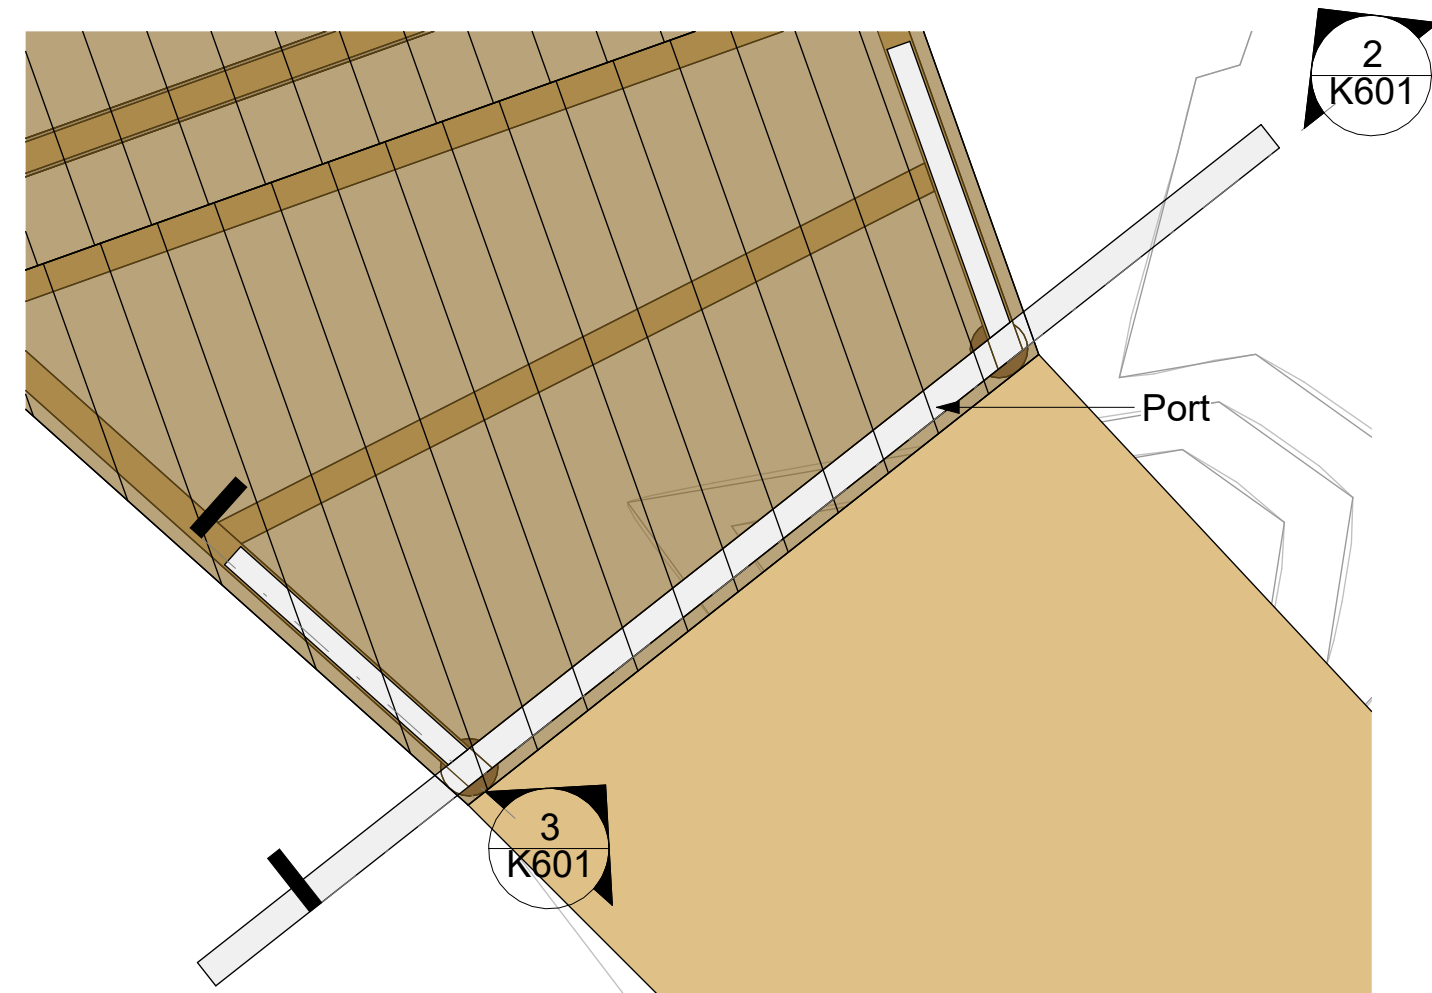

1 Prinsip detalj - Port plan
1 : 25

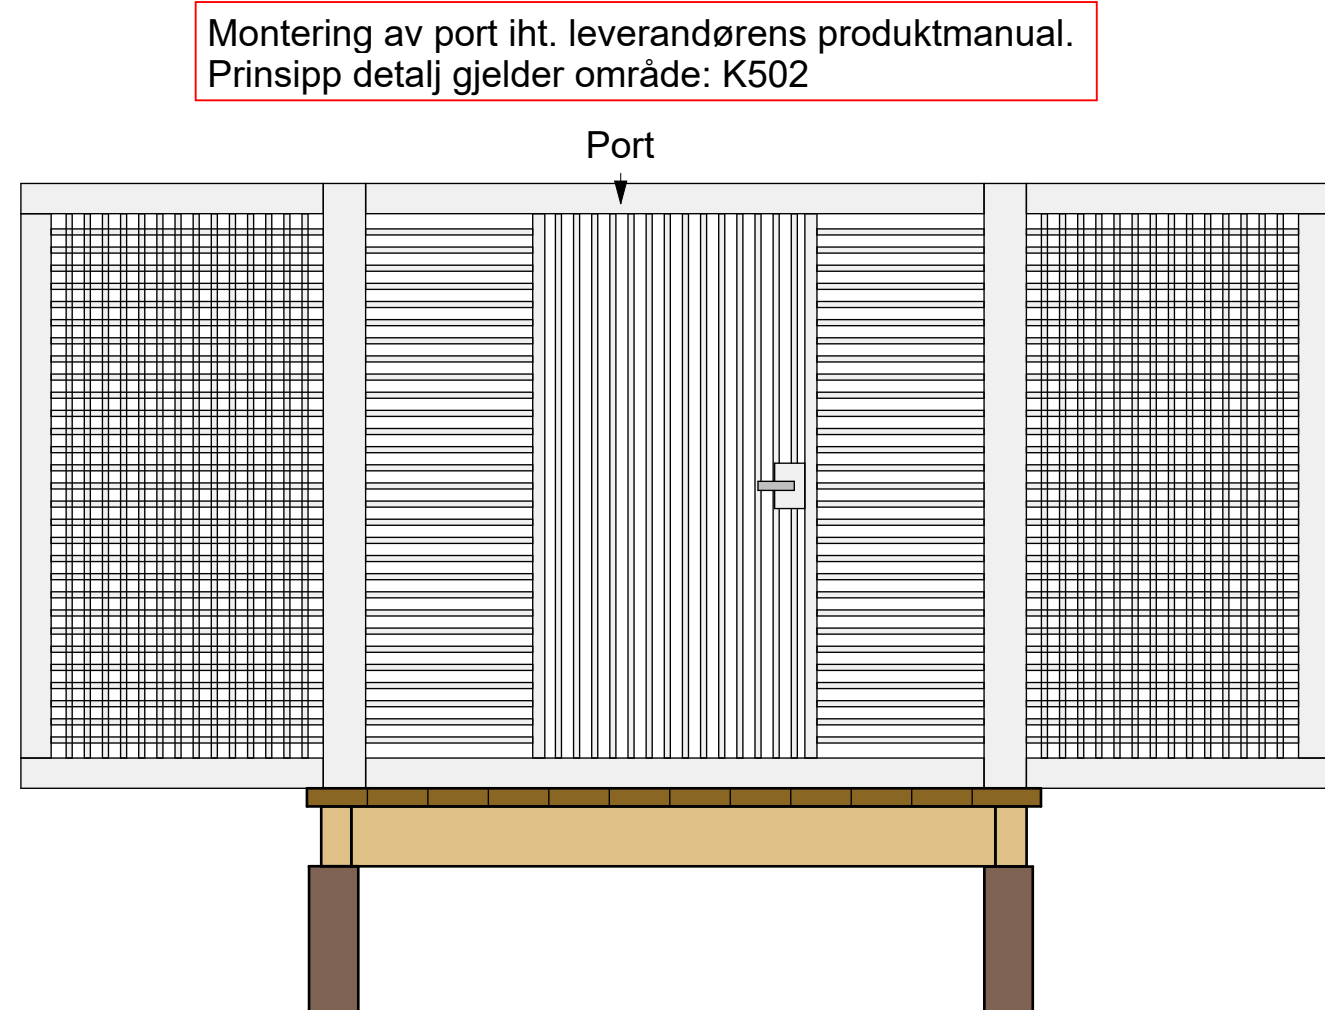

2 Prinsipp detalj - Port
1 : 25

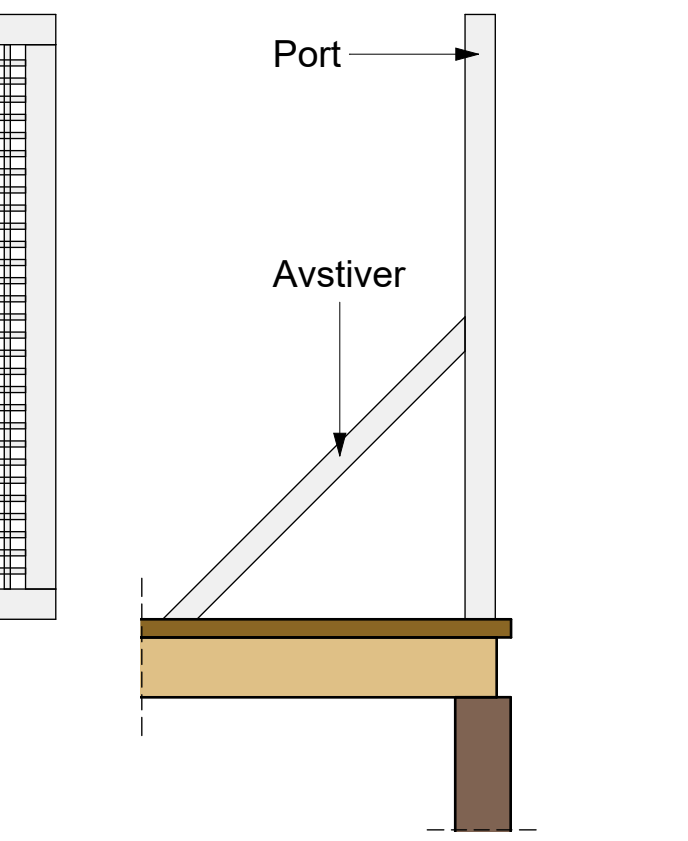

3 Prinsip detalj - Port
1 : 25

Merknader:

1. GENERELT
Alle mål angis i millimeter med mindre annet er angitt.
2. REGELVERK
Eurokoder: NS-EN 1990-1992 + 1997 med nasjonale vedlegg.
3. LASTDATA

4. MATERIALKVALITETER
Stål: S355H
Overflatebeh: Varmgalvanisert iht. EN ISO 1461
Konstruksjonsvirke: C30
Terrassebord: C24
Limtre(kajakklubb): GL32h
Betong: B45 SV-Standard
Impregnering: CU-impregnering, klasse A


Gjengestenger og beslag skal være syrefast kvalitet A4-80 iht. NS-EN ISO 3506. Innstøpningsgods, mutter og skiver skal være i samme syrefaste kvalitet.

Fundament T: Fundament til konstruksjonsvirke
Fundament H: Fundament til HEB-bjelke



Eksisterende terreng: // - - //

Ny terreng: // //


5. HENVISNINGER
K001 Oversikt over Kyststi
K010-K013 Peleplan
K101-K504 Plan tegninger
K600-604 Prinsipp detaljer

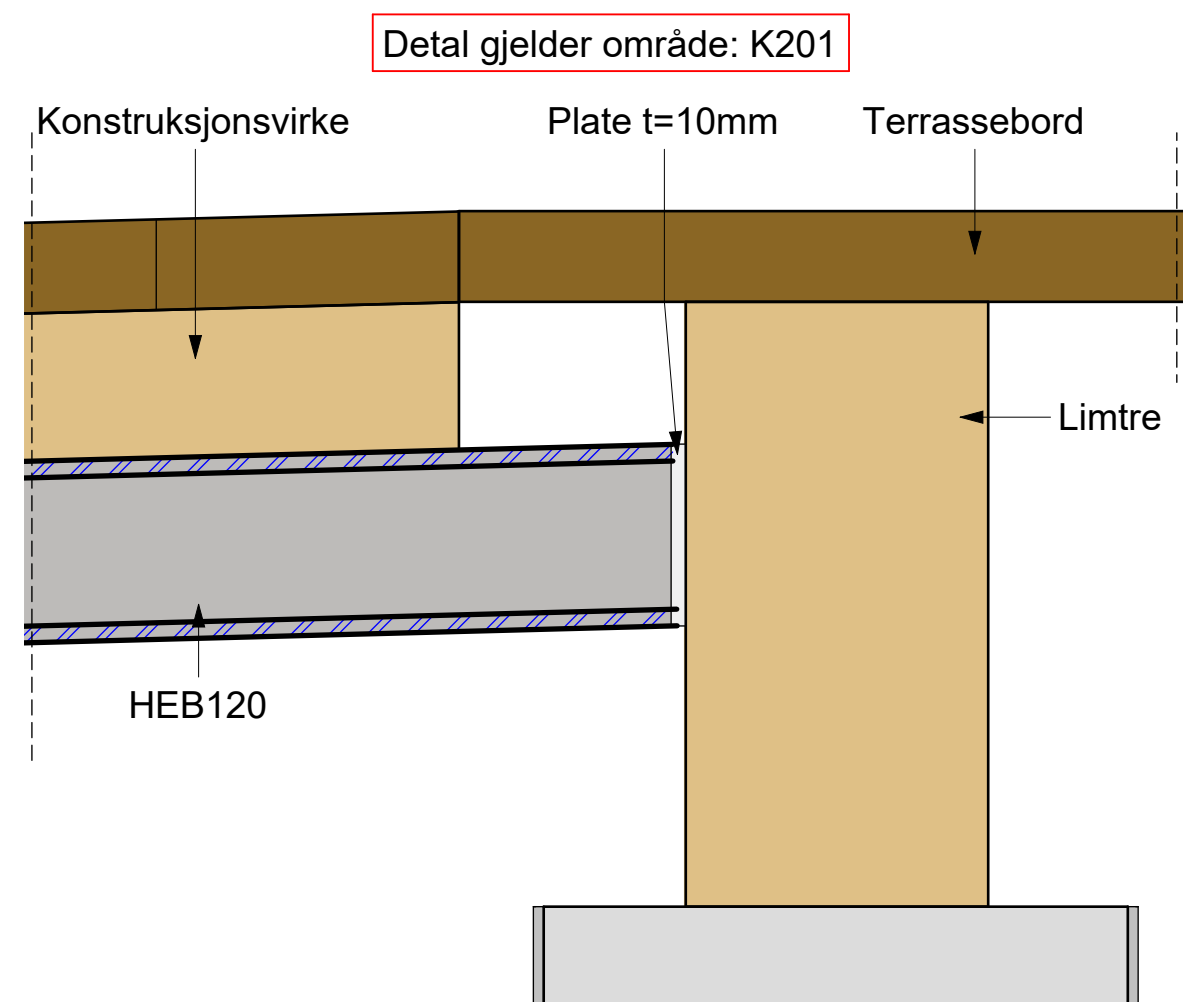



4 Prinsipp detalj - Kobling mellom HEB og limtre
1 : 5

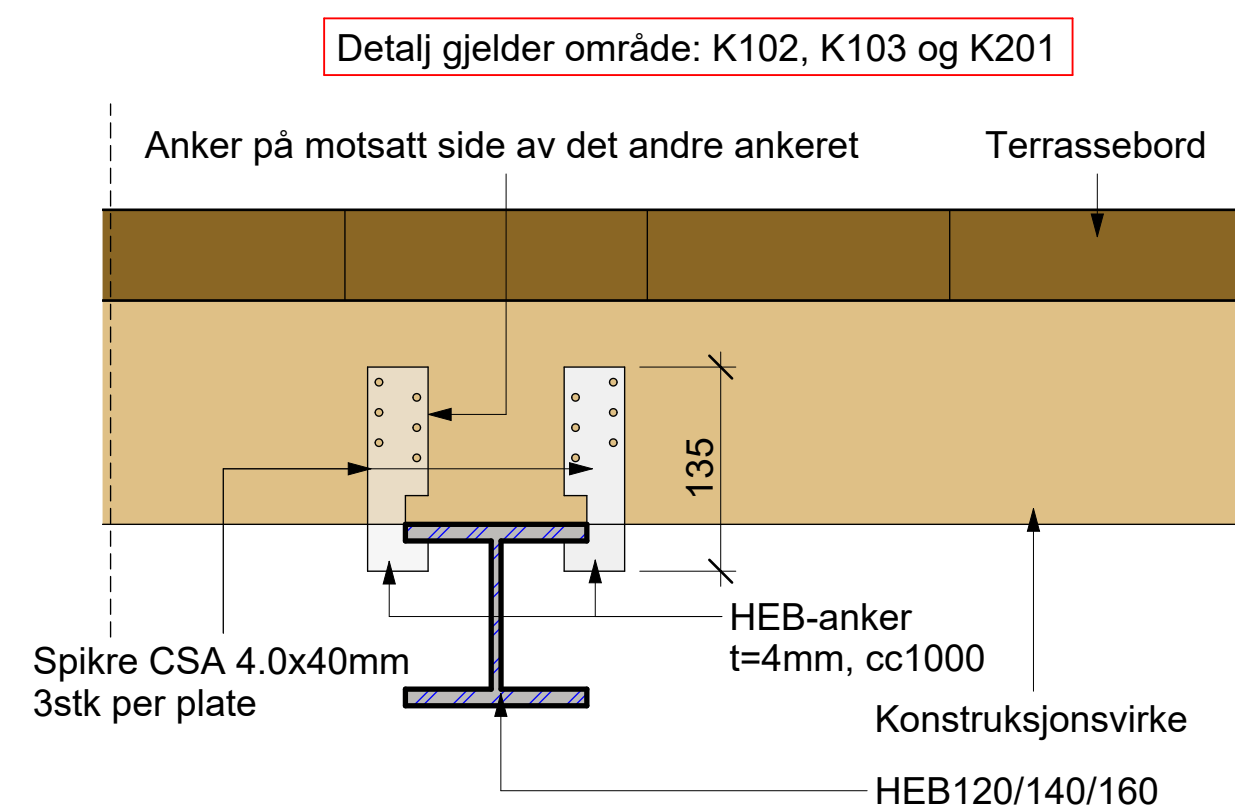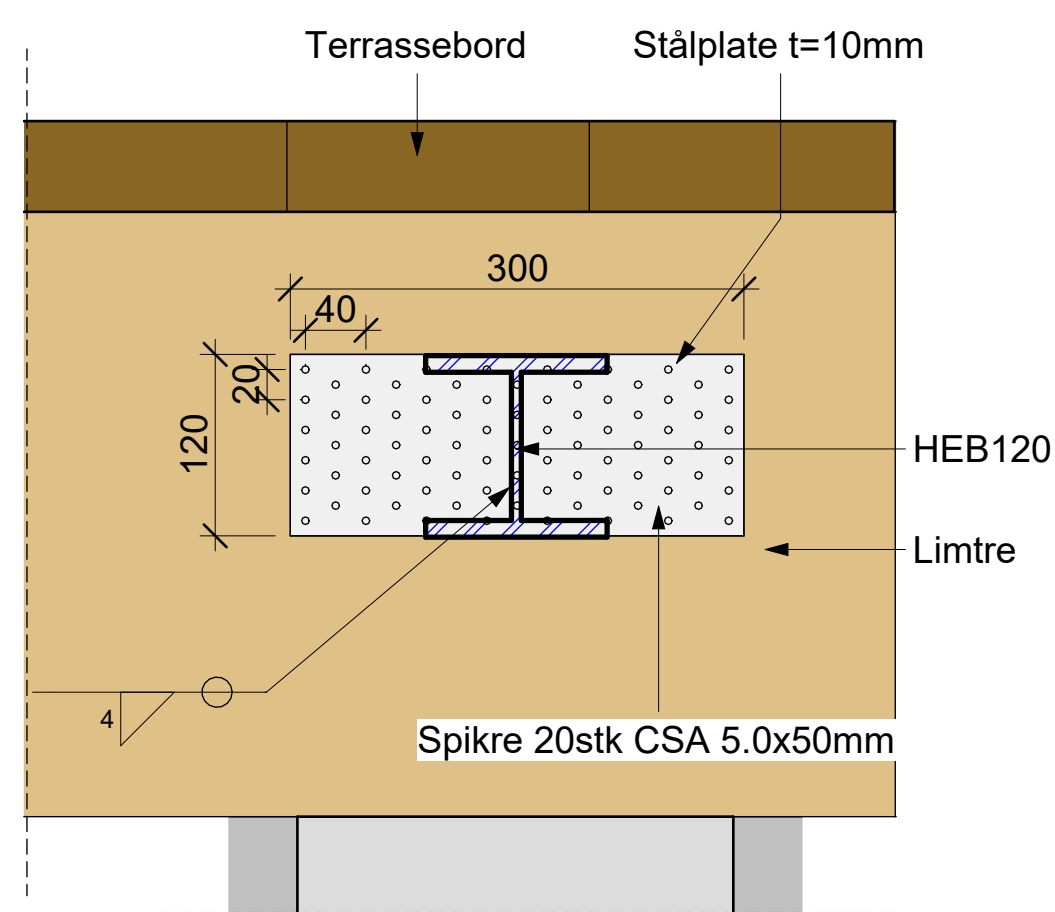


6 Prinsipp detalj - Kobling mellom HEB og konstruksjonsvirke 1
1 : 5

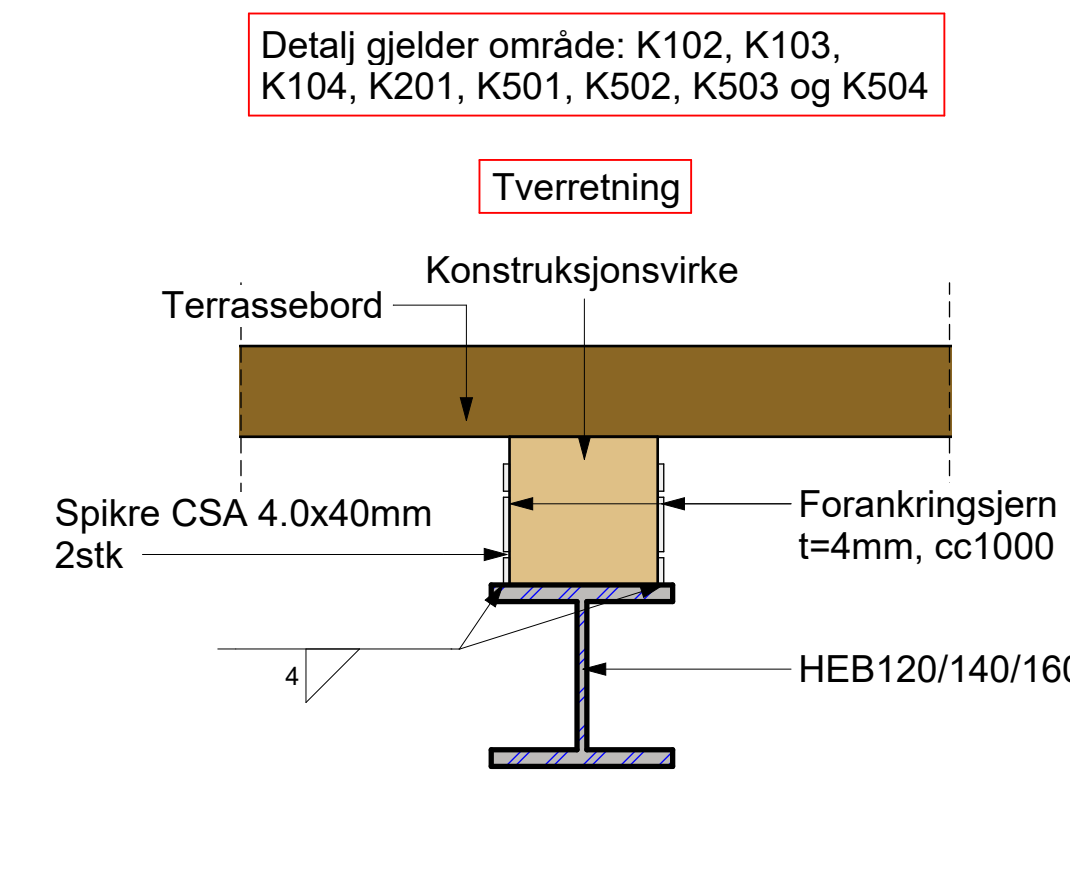

7 Prinsipp detalj - Kobling mellom HEB og konstruksjonsvirke 2
1 : 5

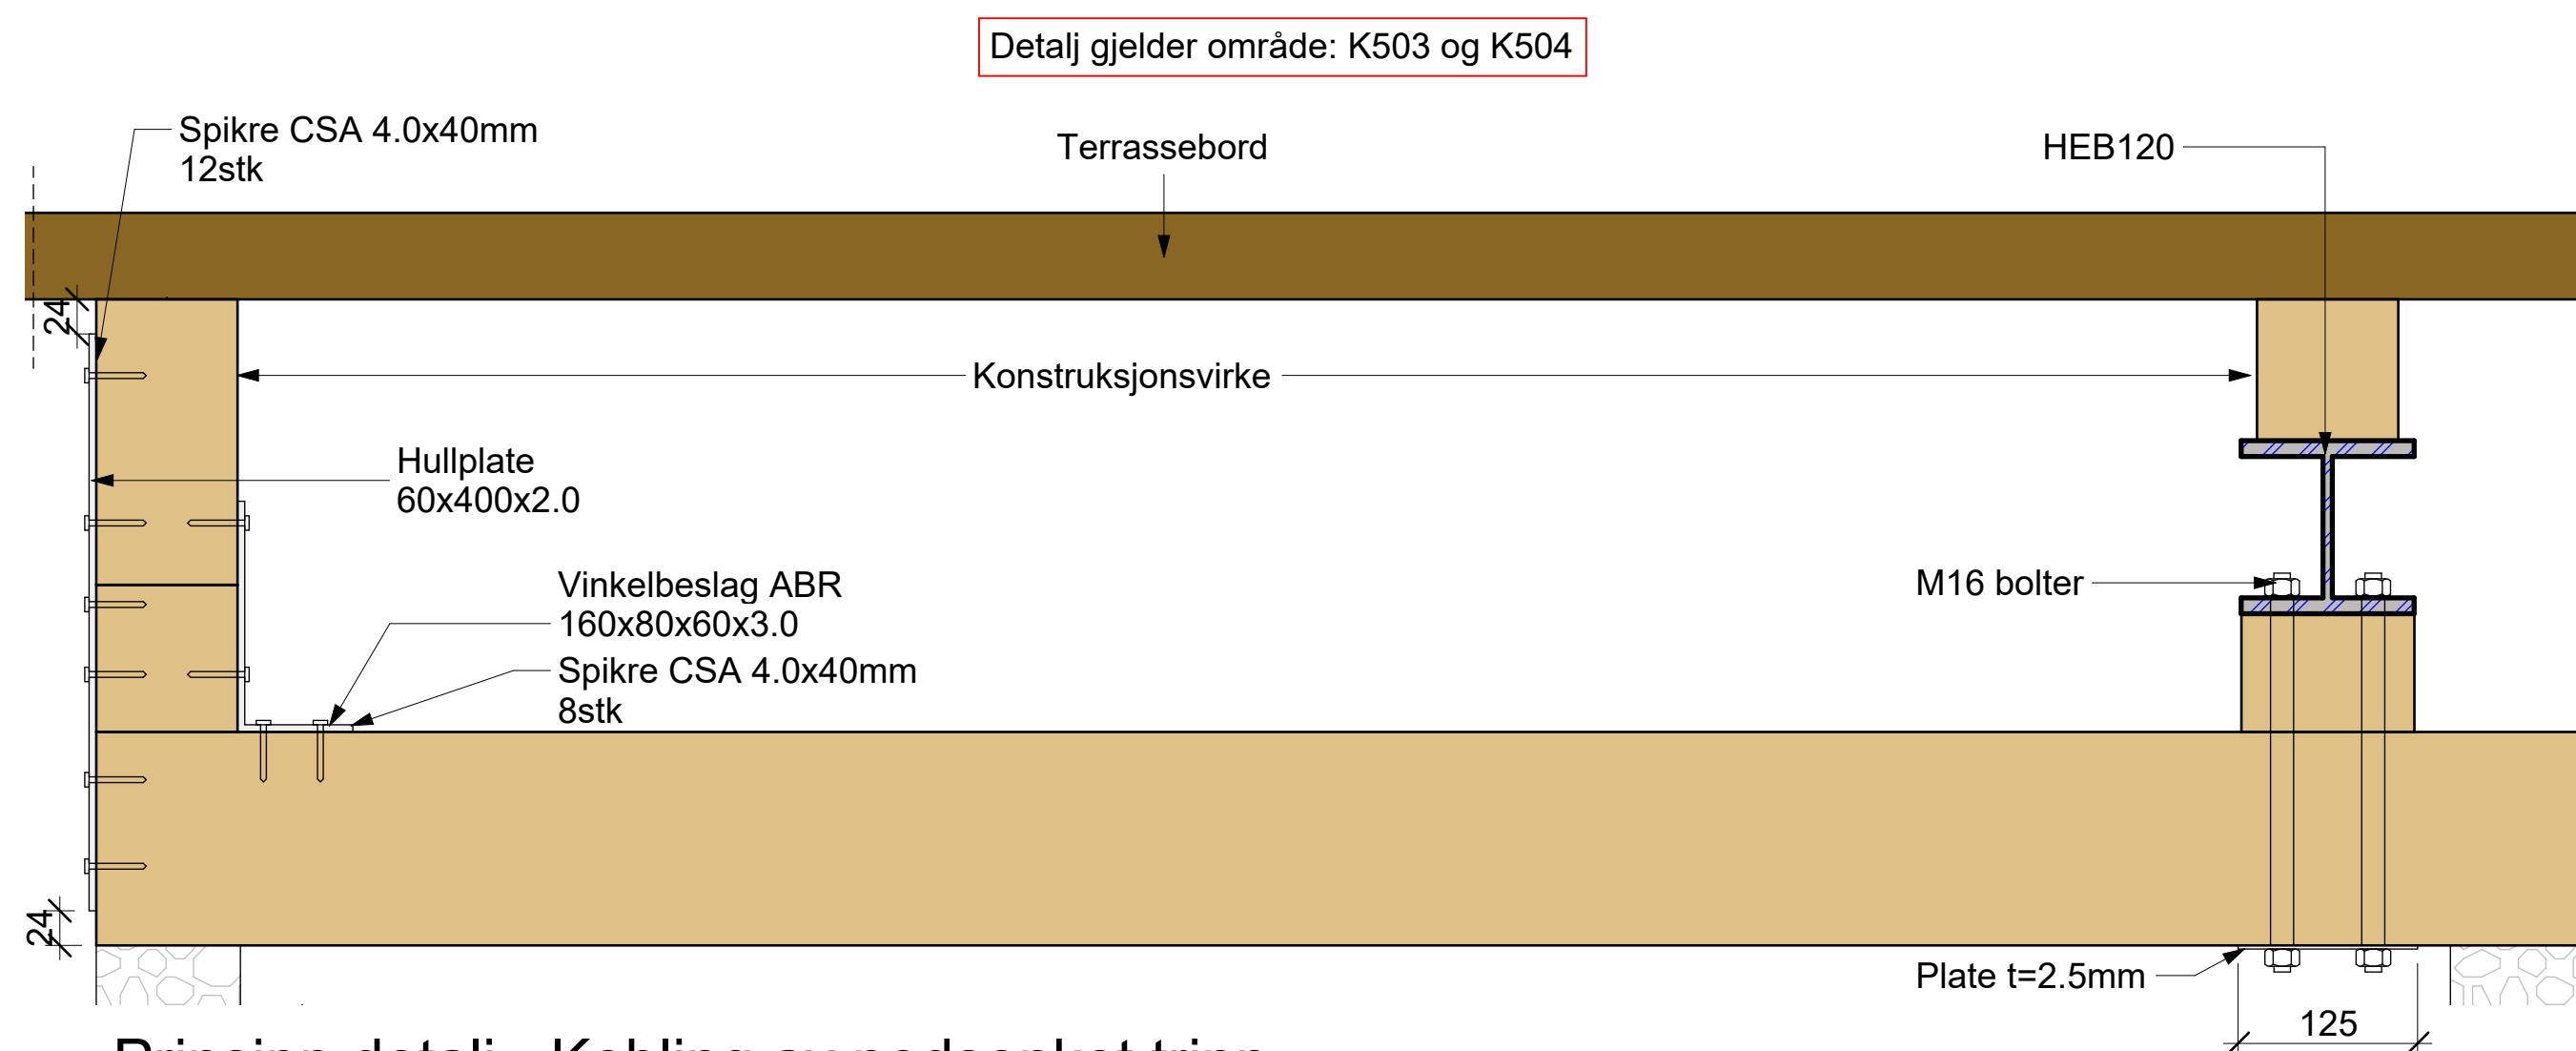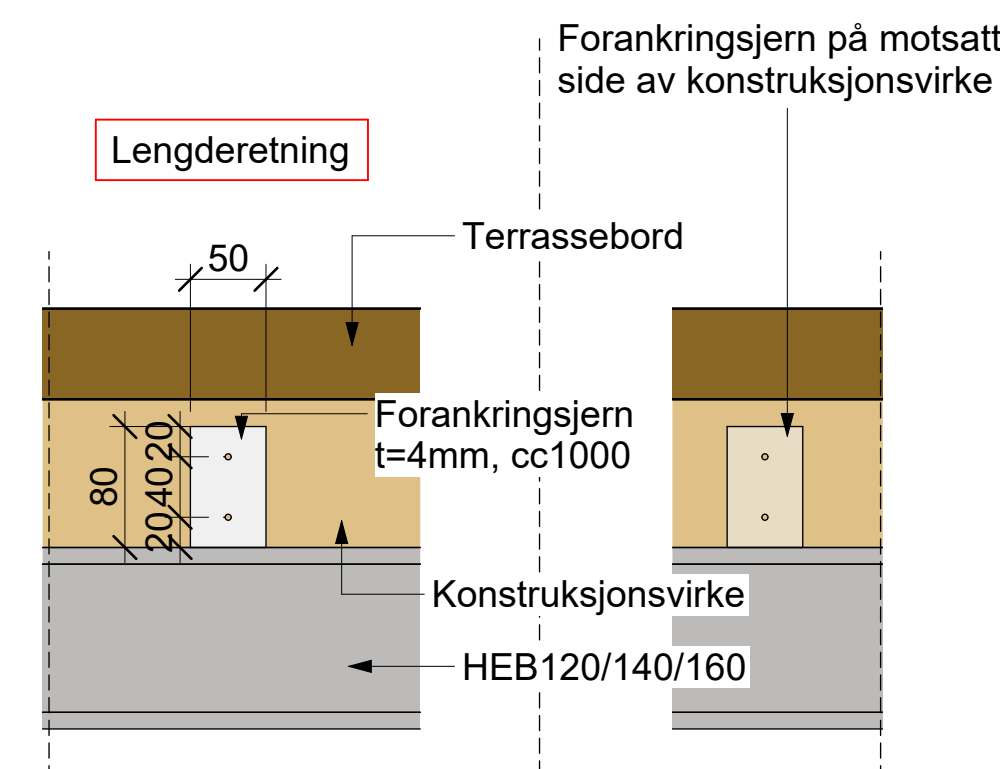

9 Prinsipp detalj - Kobling av nedsenket trinn
1 : 5

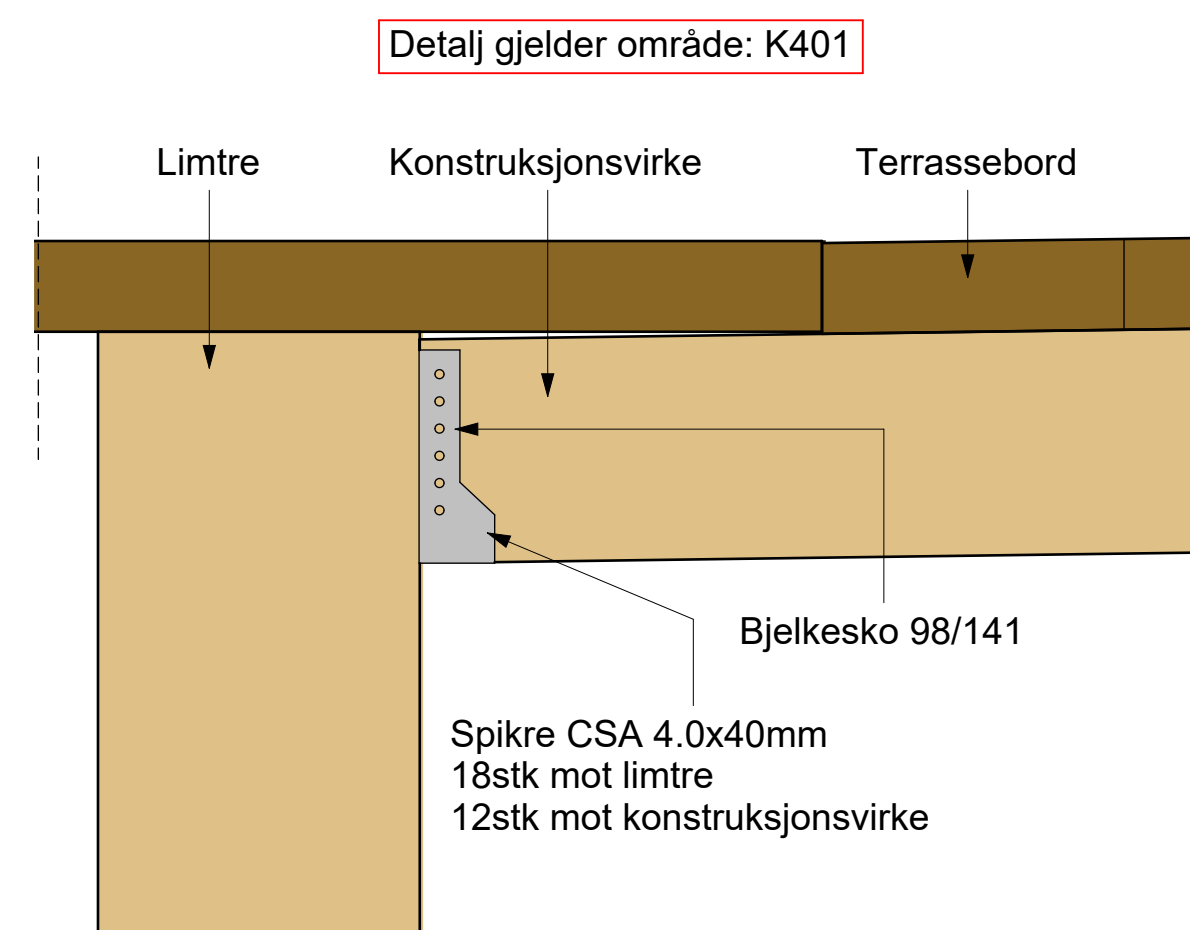

10 Prinsipp detalj - Kobling mellom konstruksjonsvirke og limtre
1 : 5

Revisjon	Revisjonen gjelder	Utb. Kontr. Godkjent	Rev. dato		
		Arkivref.			
		Tegningsdato	04.09.2026		
		Bestiller	Marte Siri Elden		
		Produsert for	BYM, Oslo kommune		
		Produsert av	EFLA AS		
		Prosjektnummer	2026014		
		Prosjektfase			
		Arkivreferanse			
		Målestokk A1-format	Som vist		
		Byggeværksnummer			
		Koordinatsystem	EUREF89UTM-32/NN2000		
Føreløpig					
Utarbeidet av	Kontrollert av	Godkjent av	Konsulentarkiv	Tegningsnummer/ revisjonsbokstav	K601 0
ES	KM	KM	114626		