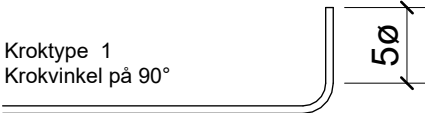
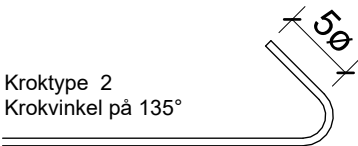
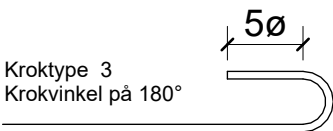


 Statens vegvesen  RÅDGIVENDE INGENIØRER					Bestumskilen kyststi		Utarbeidet av: ES		Tegningsnummer: K012	
					Prosjektnummer: 2026014		Kontrollert av: SS		Bøyelistenummer: KA101	
					Konsulentarkiv: 114626		Godkjent av: KM		Gjeldene revisjon: 0	
					Produsert for: BYM, Oslo kommune		Tegningsdato: 04.09.2026		Tittel: Tilleggsinformasjon til bøyelister 1/4	
					Produsert av: EFLA AS					
					Notat: Armering er definert iht. NS-EN 3766: 2003. Slakkerarmering er av type B500NC iht. NS 3576-3 med mindre annet er angitt. Bøyeliste referer til og skal leses i sammenheng med tegning:					
Revisjon	Utarbeidet	Kontrollert	Godkjent	Rev. dato						
GENERELT Med mindre annet er angitt så er armeringen av type B500NC iht. NS 3576-3. POSIJONSNUMMERE Posisjonsnummere til armering er gitt i følgende form: XYZZ, der: X prefiks til objektnavn; YYY objektnavn; ZZ er løpenummer for armeringsjern i gitt objekt X er en av følgende: G - Såle under støttemur V - Støttemur S - Stripecfundament Q - Opplagsbjelke K - Søyle R - Takrekkverk T - Prefabrikkerte takbjelker DIMENSJONER Når en dimensjon til et jern varierer så blir dimensjonen gitt på følgende måte: XXXX ... YYYY. Hvis annet ikke er angitt så betyr dette at jernet skal kappes i jevne inkremerter og det skal være en lengde av hvert inkrement. FORMKODER (TYPE) Formkoder er gitt i følgende form: XX Y Z, der: XX er formkoden til jernet Y er kroktypen ved jernets begynnelse Z er kroktypen ved jernets ende For jern uten kroker er både Y og Z gitt som 0 Formkoder med kroker er vist på KA101-KA103 FORMKODE LM For noen lengder er formkoden oppgitt som LM, forkortelse for løpemeter armering. A-dimensjonen til denne typen er satt til 0 for å gjøre entreprenør oppmerksom på at dette ikke er det samme som 00 0 0- armering. Den utregnede totale lengden i bøyelisten er den minste lengden som må bestilles, og forutsetter at 12,0 m lengder blir brukt der mulig. Denne lengden inkluderer omfaringslengden. KROKER Kroker utføres i lengde 5ø, med mindre annet er oppgitt. Kroker utføres i lengde 10ø for skjærarmering og bøyler når krokvinkelen er 90°. Det er brukt tre typer kroker: Type 1 har en bøy på 90° Type 2 har en bøy på 135° Type 3 har en bøy på 180° Kroktype 1 Krokvinkel på 90°  Kroktype 2 Krokvinkel på 135°  Kroktype 3 Krokvinkel på 180°  DORDIAMETERE Følgende dørldiametere skal brukes ved bøyning av armering. Armering ø16 eller større skal ikke ombøyes. ø12 - 32 mm dor ø16 - 50 mm dor ø20 - 80 mm dor ø25 - 125 mm dor ø32 - 160 mm dor VARIERENDE DIMENSJONER OG KAPPLENGDER Noen dimensjoner (A-F) blir gitt på formen: XXXX ... YYYY Dette betyr at lenden for angitt dimensjon for varierer mellom XXXX og YYYY for armeringsjern med dette posisjonsnummeret. Med mindre annet er angitt så skal det kappes ett jern av hver lengde. Lengden av hvert trinn er (XXXX-YYYY)/(n-1), der n er antall jern i gitt posisjonsnummer. Eksempel: I et sett med 4 armeringsjern der dimensjon A varierer mellom 400 og 500 mm så skal A være i lengder på : Trinnlengde = (500-400)/(4-1)=33,3 mm Kapplengde = 400, 433, 467, 500 mm										