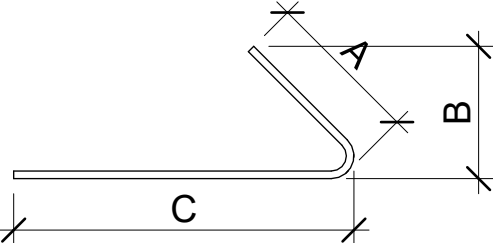
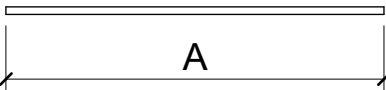
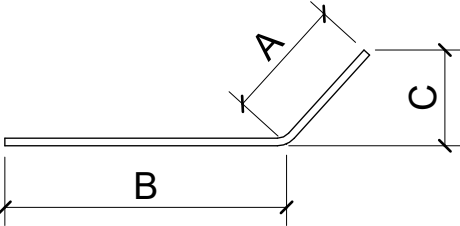
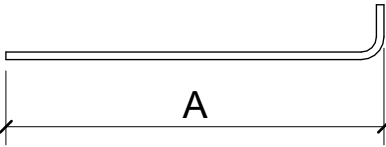
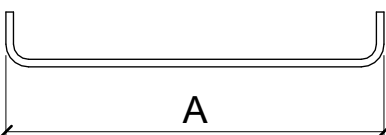
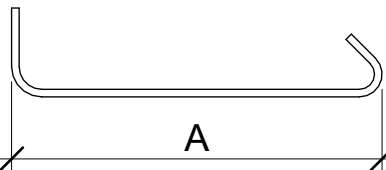
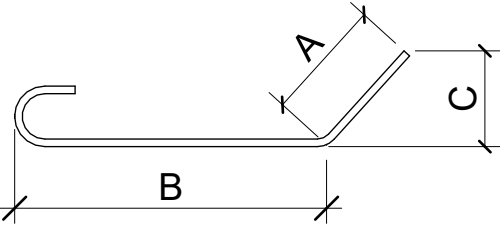
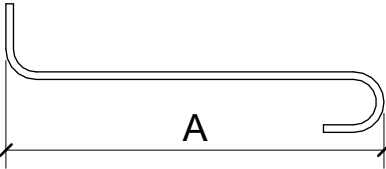
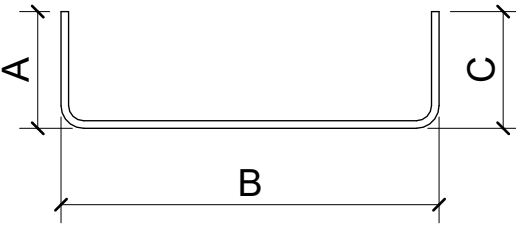
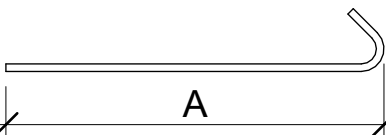
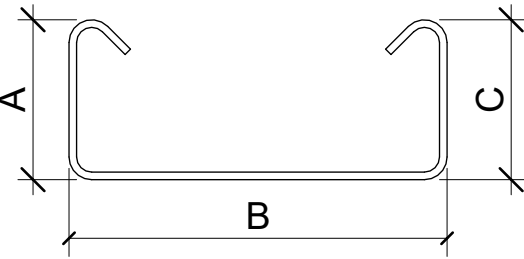
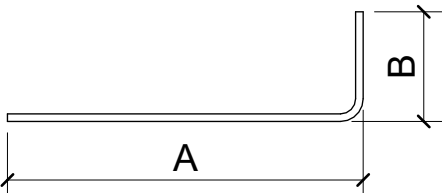
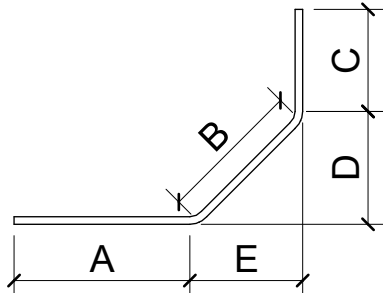
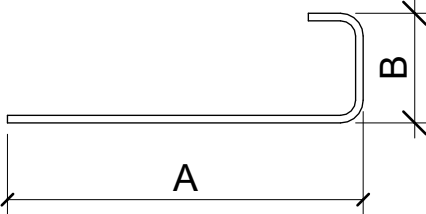


Notat: Armering er definert iht. NS-EN 3766: 2003. Slakkerarmering er av type B500NC iht. NS 3576-3 med mindre annet er angitt. Bøyeliste referer til og skal leses i sammenheng med tegning:

|          |            |             |          |           |
|----------|------------|-------------|----------|-----------|
| Revisjon | Utarbeidet | Kontrollert | Godkjent | Rev. dato |
|----------|------------|-------------|----------|-----------|

| Formkode | Figur                                                                               | Formkode | Figur                                                                                 |
|----------|-------------------------------------------------------------------------------------|----------|---------------------------------------------------------------------------------------|
| LM       |    | 14 0 0   |     |
| 00 0 0   |    | 15 0 0   |     |
| 00 1 0   |    |          |                                                                                       |
| 00 1 1   |   |          |                                                                                       |
| 00 1 2   |  | 15 0 3   |    |
| 00 1 3   |  | 21 0 0   |   |
| 00 2 0   |  | 21 2 2   |   |
| 11 0 0   |  | 24 0 0   |  |
| 11 1 0   |  |          |                                                                                       |