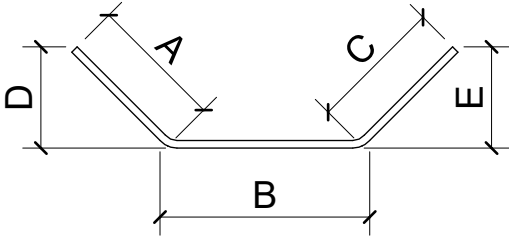
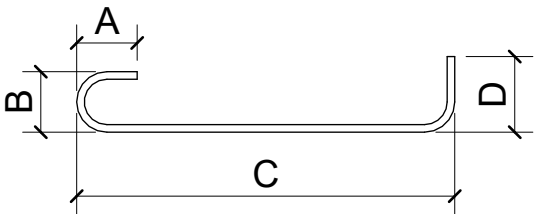
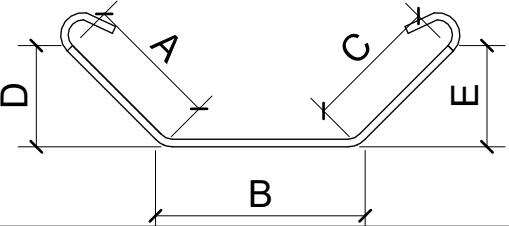
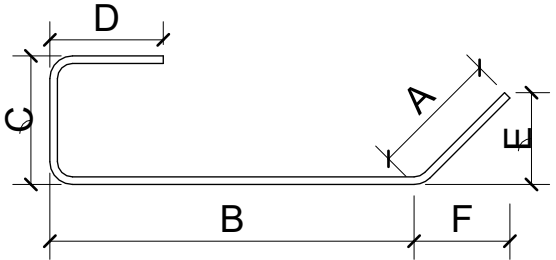
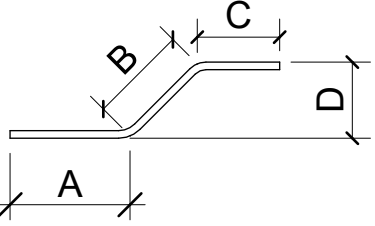
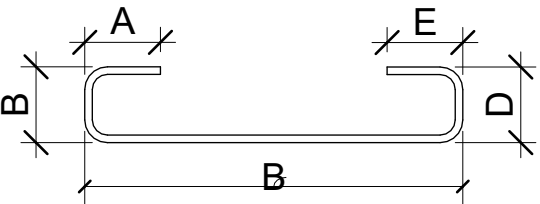
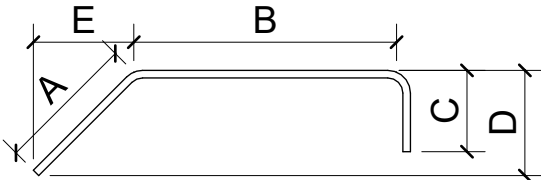
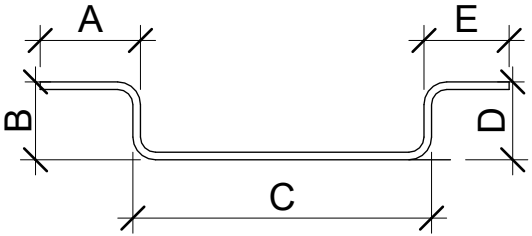
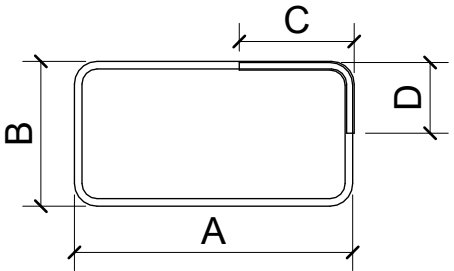
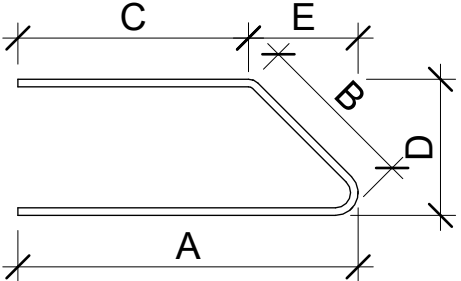


 Statens vegvesen  RÅDGIVENDE INGENIØRER					Bestumskilen kyststi	Utarbeidet av: ES	Tegningsnummer: K012
					Prosjektnummer: 2026014	Kontrollert av: SS	Bøyelistenummer: KA103
					Konsulentarkiv: 114626	Godkjent av: KM	Gjeldende revisjon: 0
					Produsert for: BYM, Oslo kommune	Tegningsdato: 04.09.2026	Tittel: Tilleggsinformasjon til bøyelister 3/4
					Produsert av: EFLA AS		
					Notat: Armering er definert iht. NS-EN 3766: 2003. Slakkerarmering er av type B500NC iht. NS 3576-3 med mindre annet er angitt. Bøyeliste referer til og skal leses i sammenheng med tegning:		
Revisjon	Utarbeidet	Kontrollert	Godkjent	Rev. dato			
Formkode	Figur				Formkode	Figur	
25 0 0					31 0 0		
25 2 2					36 0 0		
26 0 0					41 0 0		
27 0 0					44 0 0		
28 0 0					51 1 1		
29 0 0					56 1 1	