


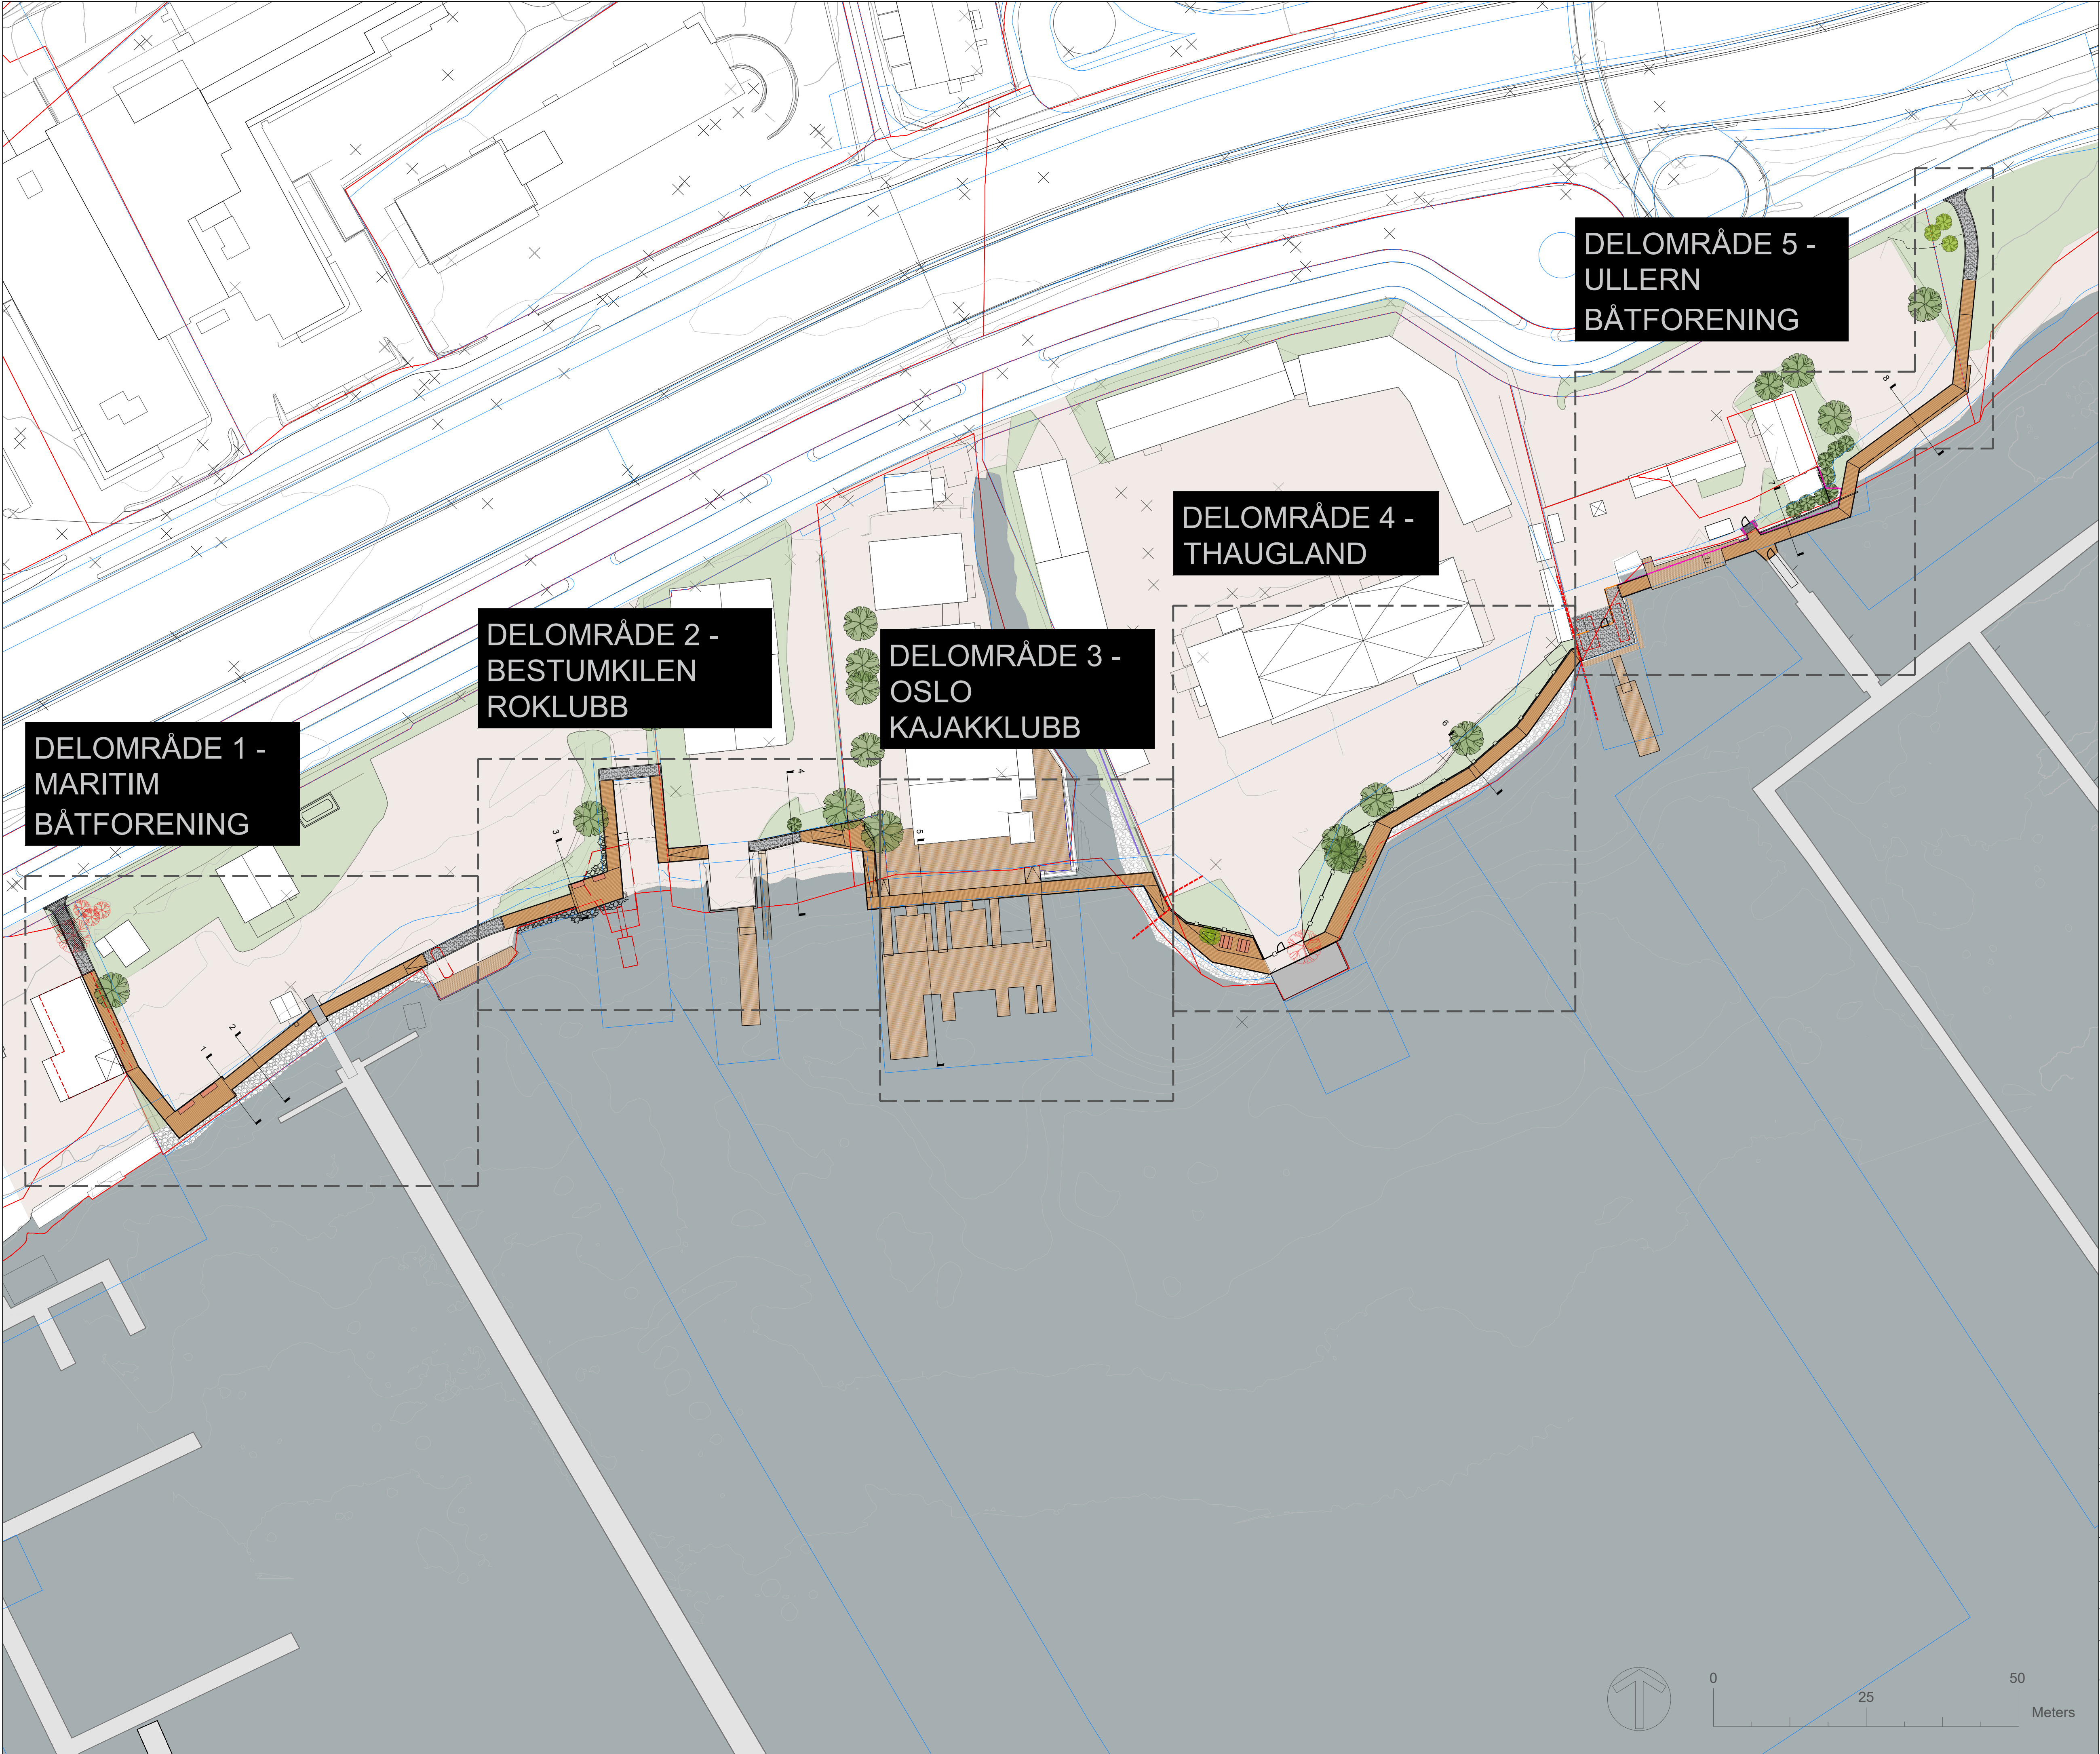

14.08.26	CG		Endret til tilbudsgrunnlag	A
Rev.dato			Merknad	
Kartgrunnlag:	Datum:	Euref 89-UTM	Sone: 32	Haydesystem: NN 2000
PIR II OSLO AS KONGENS GATE 2 - 0153 OSLO 73 98 40 80 oslo@pir2.no www.pir2.no				
Bruk av tegninger: Tegninger kan ikke benyttes annerledes eller i annen sammenheng enn forutsatt uten skriftlig samtykke. Kun tegninger merket "Arbeidsdokument" kan benyttes som prosjektdokumenter. PIR-tils garanterer ikke å være i målpassok, da mottakers utskrift kan påvirke dette. Ved tiltak eller mot eksisterende bygningsmasse, må kontrollert tas på stedet.				
Prosjekt:	Bestumkilen kyststi			
Fase:	Tilbudsgrunnlag			
Tiltakshaver:	Prosjekt nr.:	Tegnet av:	Kontr.:	
BYM, Oslo kommune	2026014	CG	TL	
Tegning:	Dato:	Målestokk:		
	30.04.2026	1:1000 (A3)		
Oversiktsplan med delområder	Tegning nr.:	Rev.:		
	L01.01	A		