


Delområde 3

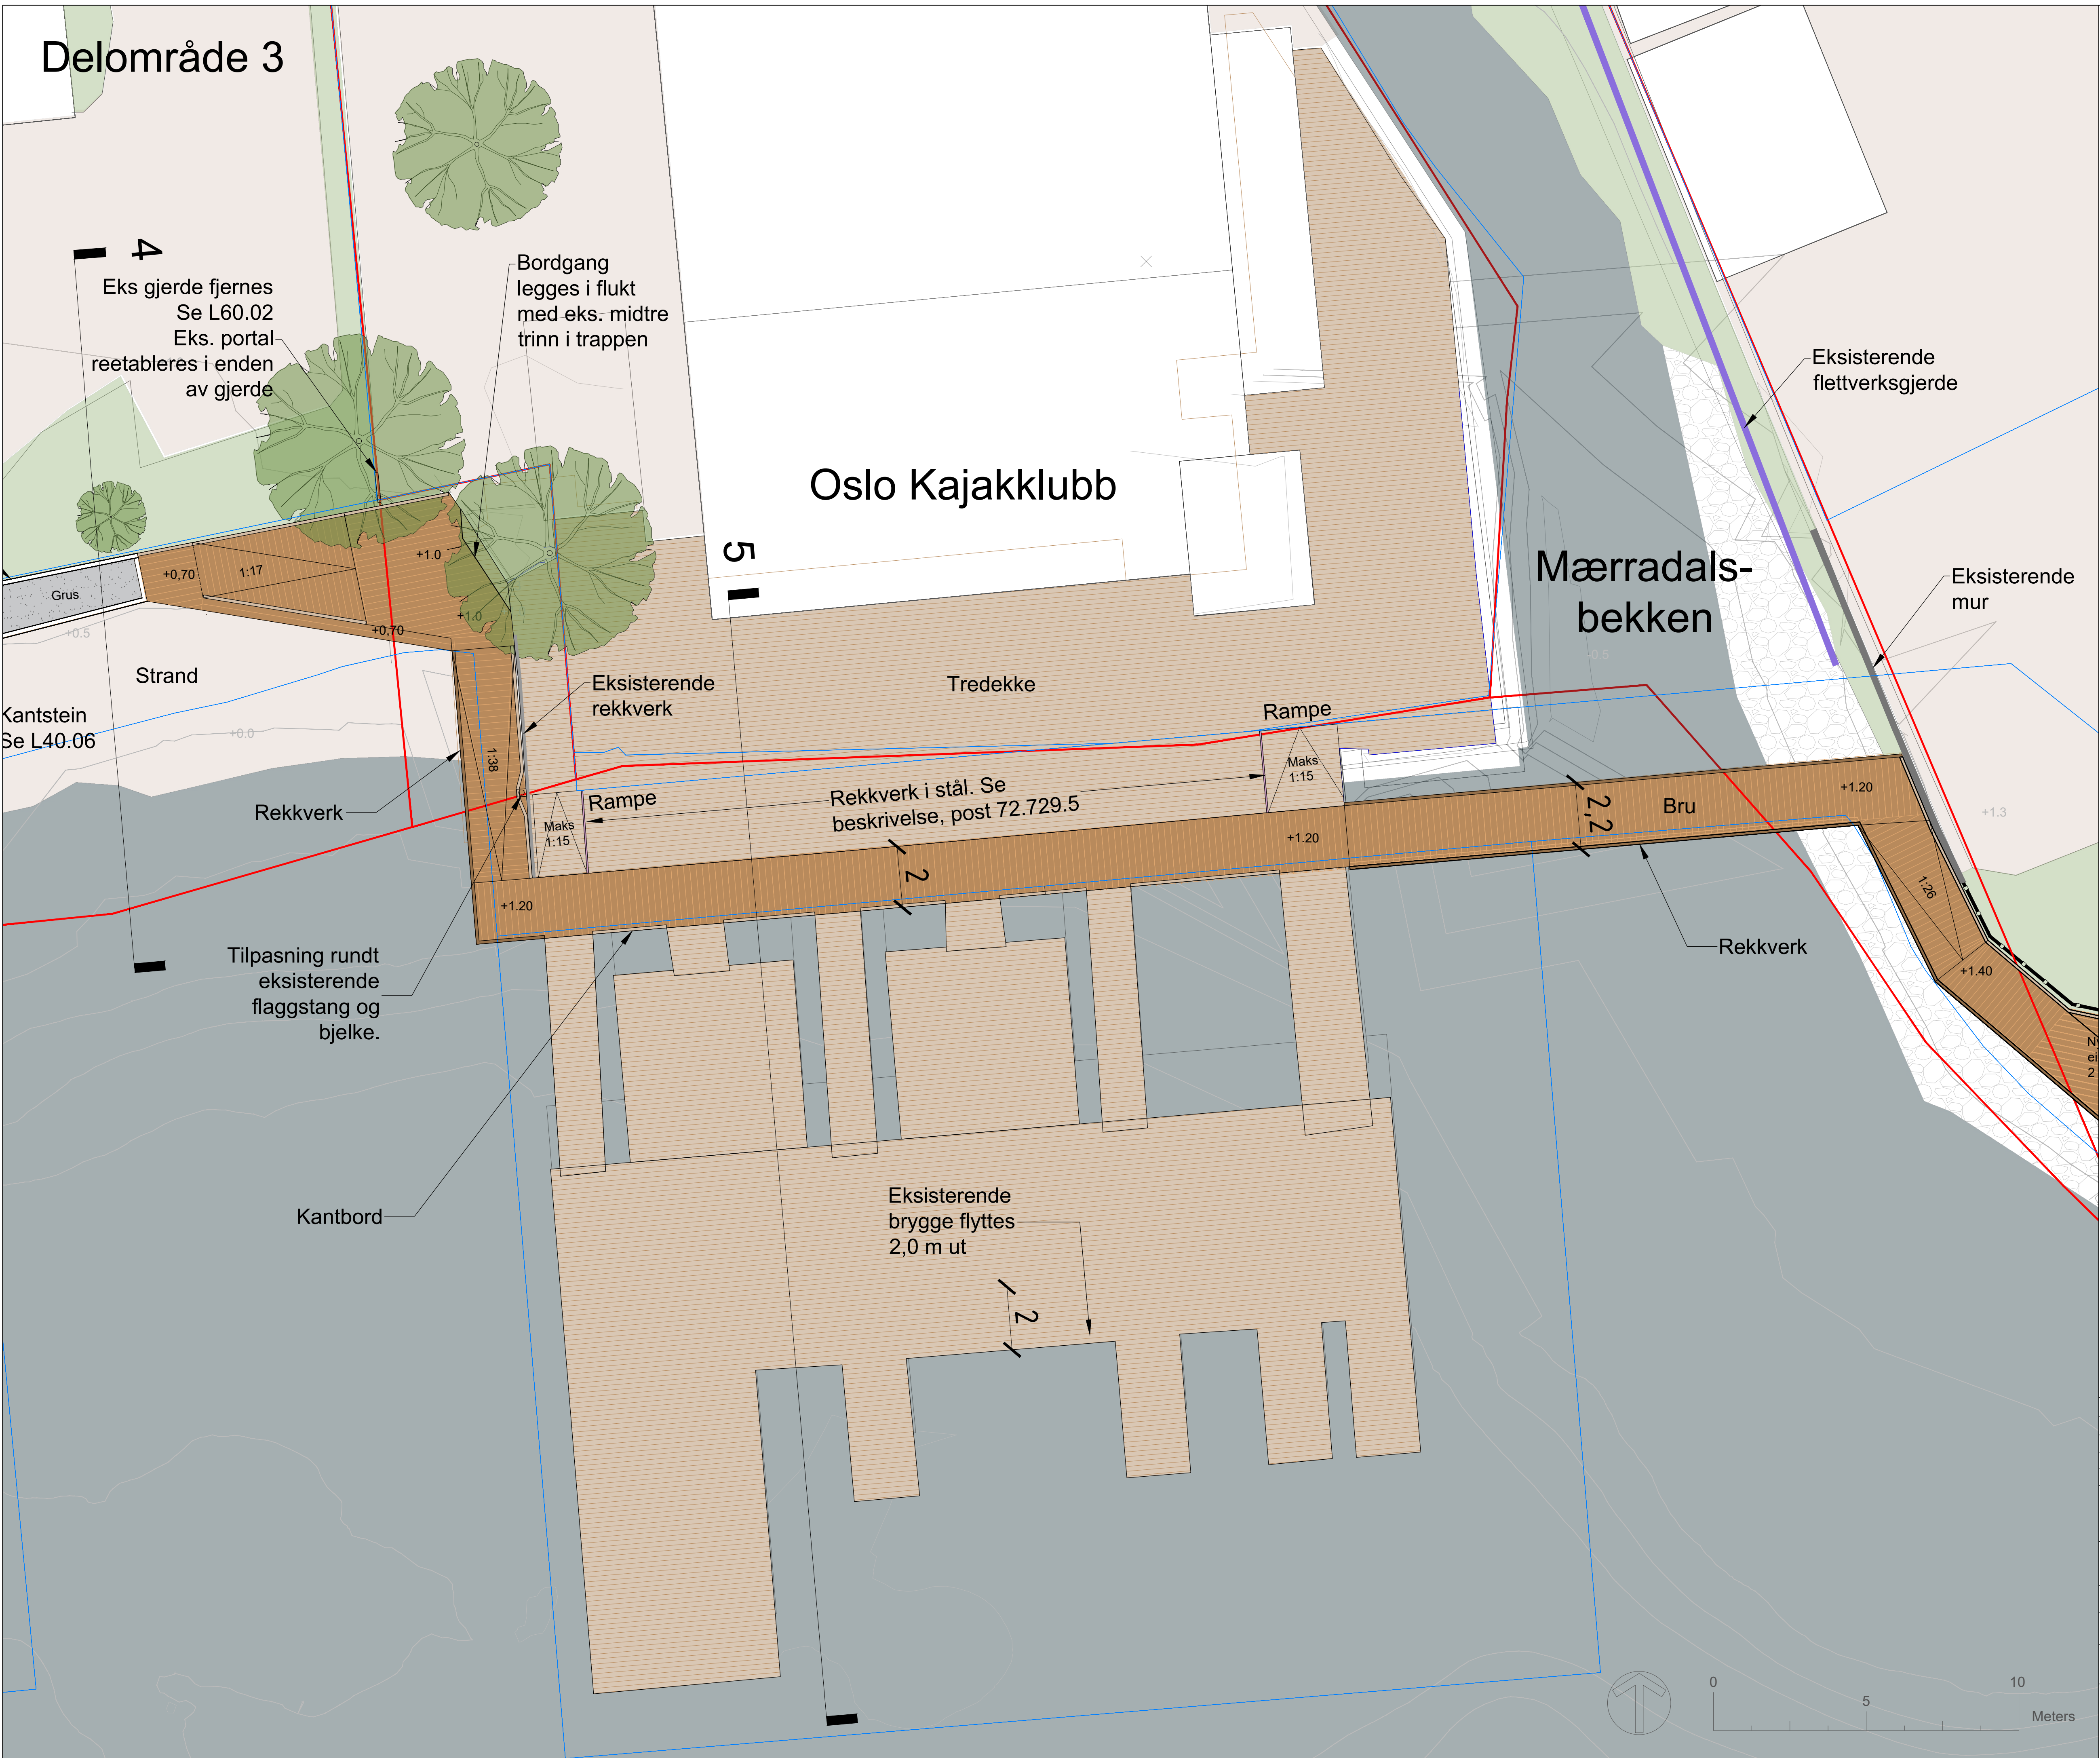

TEGNFORKLARING

- DEKKER
- Tredekke
 - Grus
 - Plastring, stein
 - Betong
 - Eks tredekke
 - Grøntareal
 - Vann
 - Brostein
- VEGETASJON
- Eksisterende tre
 - Nytt tre
 - Tre som felles
- MØBLERING / UTSTYR
- Rampe
 - Benker og bord
 - Port
- GRENSER OG PUNKTER
- Nye punkthøyder
 - Eks punkthøyder
 - Eks kotelinjer 0,5m
 - Nye kotelinjer 0,5m
 - Eiendomsgrense
 - Formålsgrense
 - Rekkverk
 - Kantbord
 - Flettverksgjerde, 2m
 - Plankegjerde, 2m
 - Eks. elementer fjernes
 - Eksisterende gjerde

14.08.26	CG		Endret til tilbudsgrunnlag	A
Rev.dato	Tegner	Merknad		
Kartgrunnlag:	Datum:	Euref 89-UTM	Sone: 32	Haydesystem: NN 2000
PIR2 PIR2 OSLO AS VULKAN 11, 0178 OSLO 73 98 40 80 Oslo@pir2.no www.pir2.no				
Bruk av tegninger: Tegninger kan ikke benyttes annerledes eller i annen sammenheng enn forutsatt uten skriftlig samtykke. Kun tegninger merket "Arbeids tegning" kan benyttes som produksions tegninger. PIR2 tar garantert ikke ansvar i rettslig sak, da mottakers utskrift kan påvirke dette. Ved tiltak eller mot eksisterende bygning/masse, må kontrollert tas på stedet.				
Prosjekt:		Bestumkilen kyststi		
Fase:		Tilbudsgrunnlag		
Tilleshaver:		Prosjekt nr.:	Tegnet av:	Kontr.:
BYM, Oslo kommune		2026014	CG	TL
Tegning:		Dato:	Målestokk:	
Delområde 3 Oslo Kajakklubb		30.04.2026	1:200 (A3)	
		Tegning nr.:	Rev.:	
		L10.04	A	