



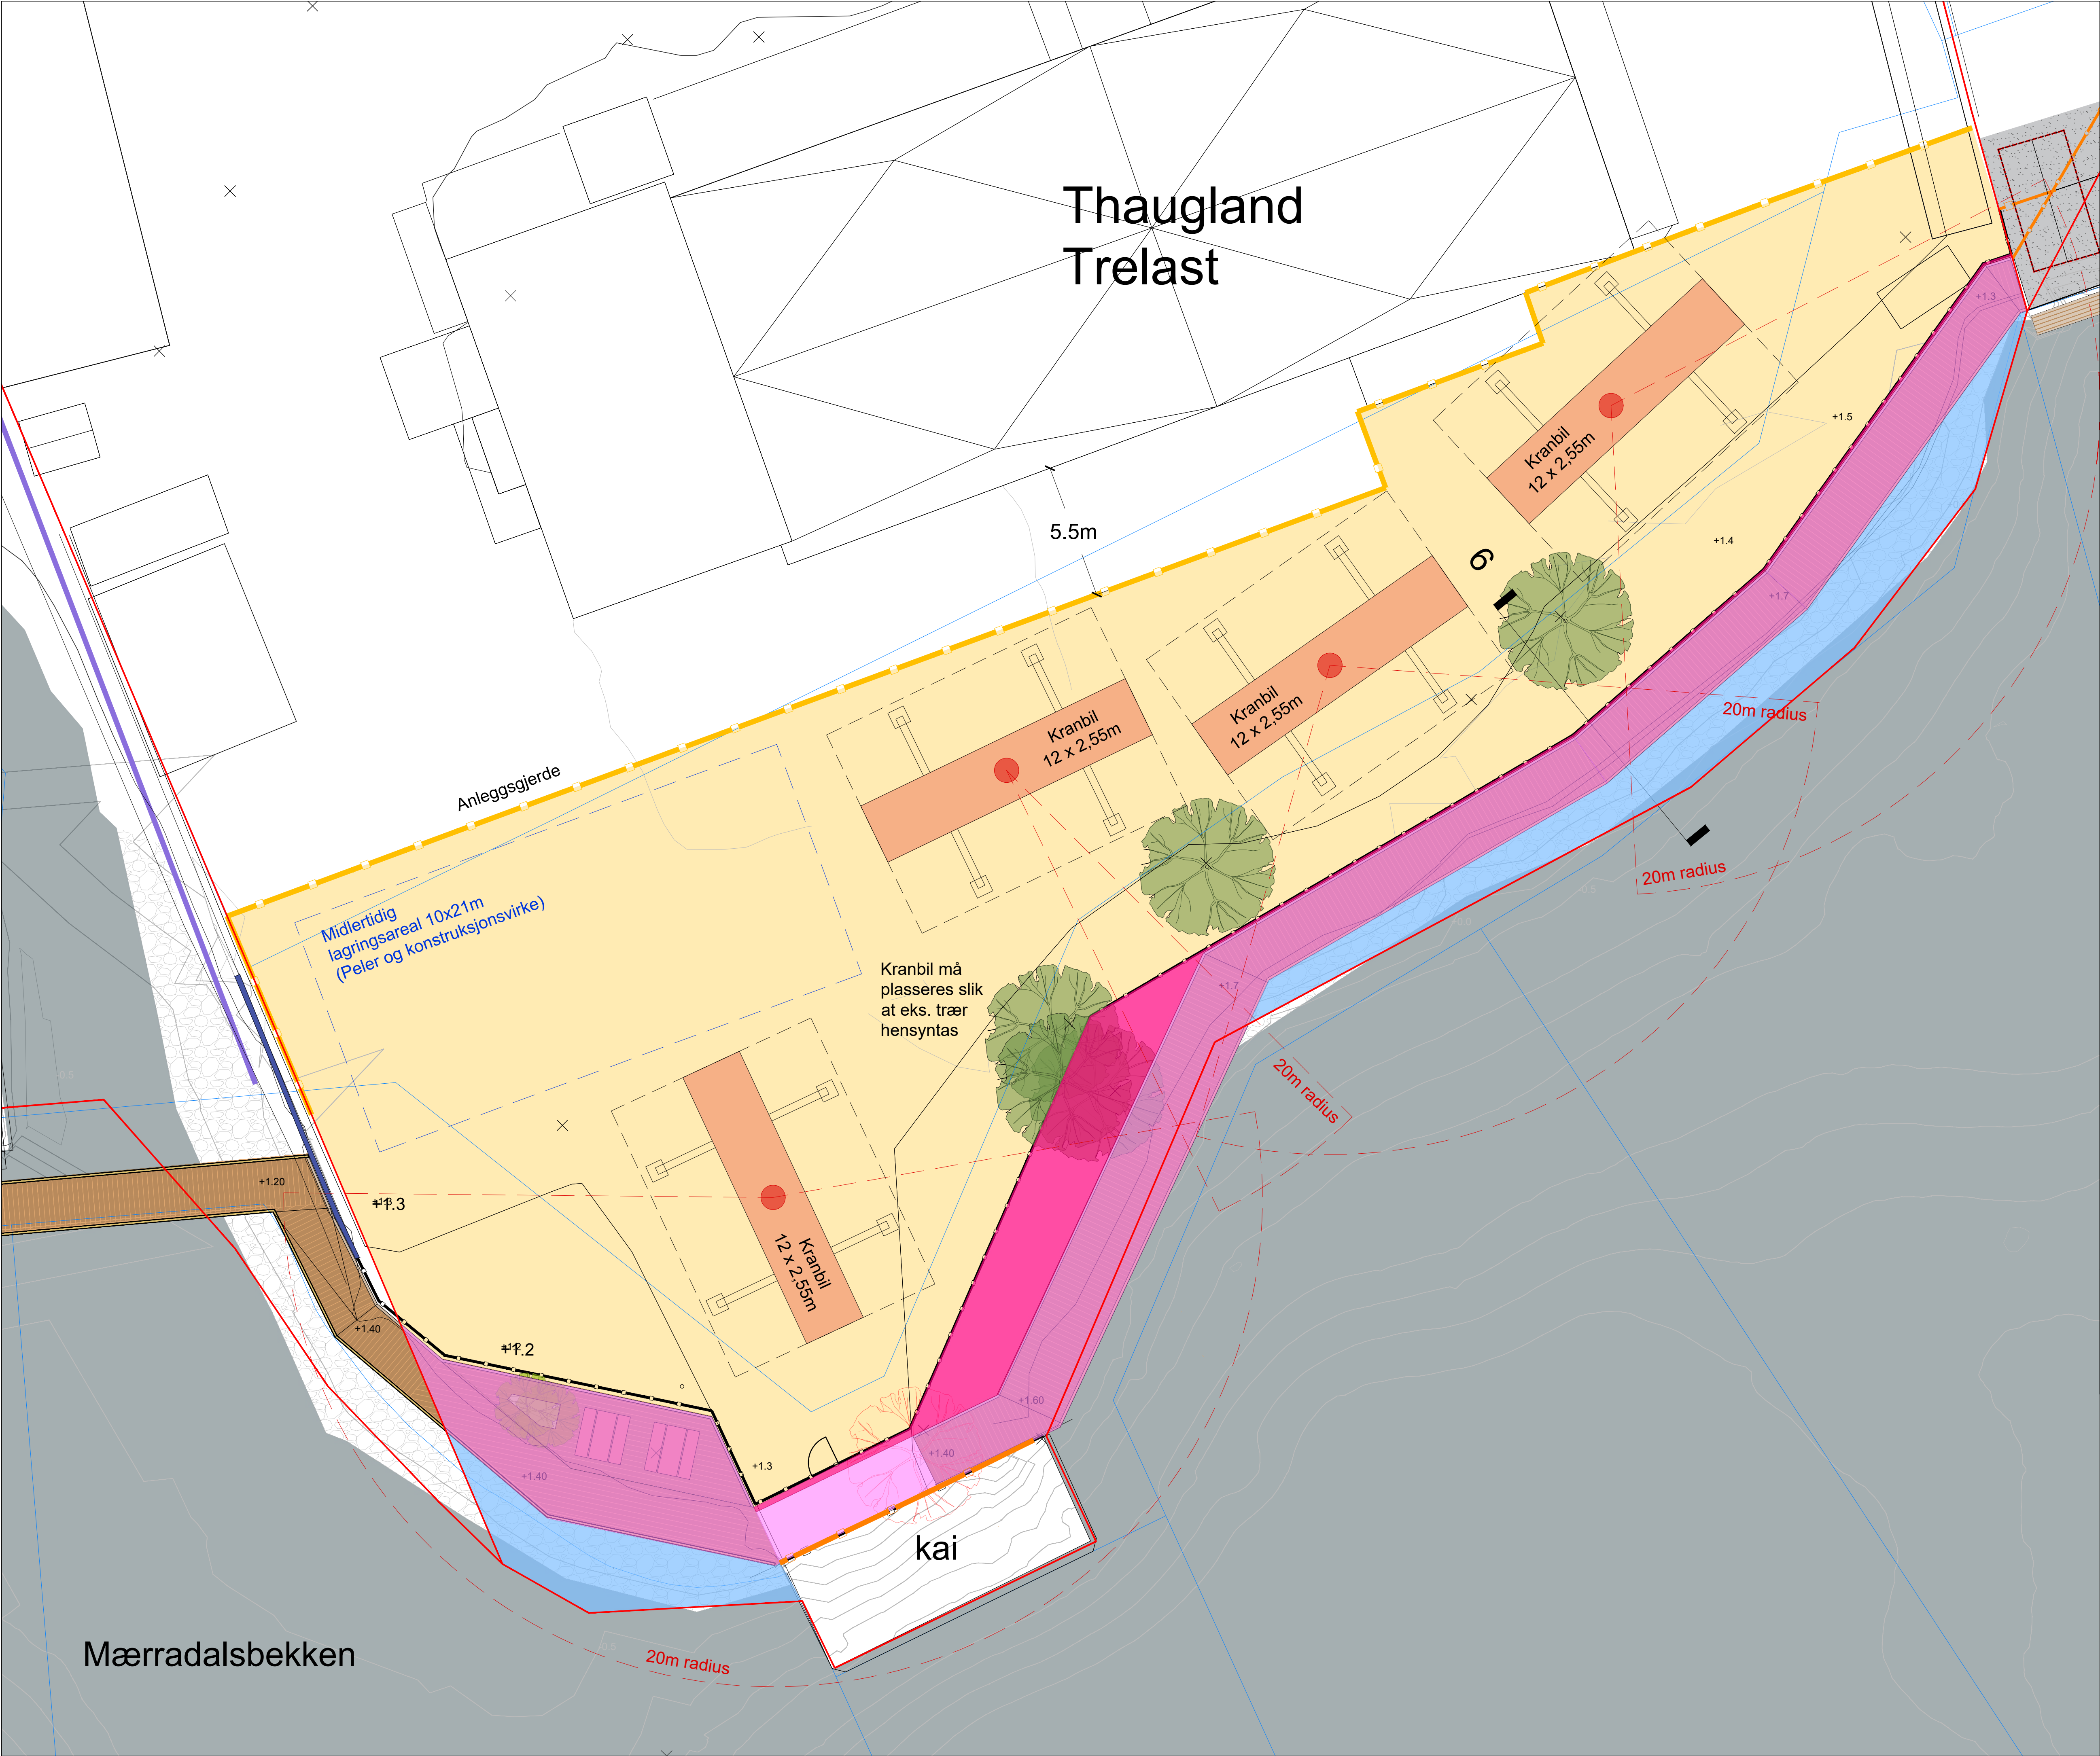

TEGNFORKLARING

GRENSER OG PUNKTER

- Formålsgrense
- Eiendomsgrense
- Rekkverk
- Gjerde, 2m
- Kyststi innenfor eiendomsgrense
A = 250m²
- Areal mellom gjerde og kyststi
A = 64m²
- Areal mellom kyststi og eiendomsgrense
A = 117m²
- Beslaglagt areal, anleggsfase
A =1361m²
- Kranens rekkevidde m/ radius 20m
- Midlertidig lagringsareal for peler og konstruksjonsvirke

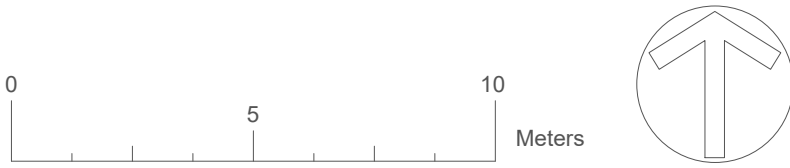

02.09.2026	MGI	CG	Utviklet anleggsområde pga. kranbil	A
Rev.dato	Tegner	Kont.	Merknad	
Kartgrunnlag:	Datum:	Euref 89-UTM	Sone: 32	Høydesystem: NN 2000
PIR2 PIR2 OSLO AS VULKAN 11, 0178 OSLO 73 98 40 80 Oslo@pir2.no www.pir2.no				
Bruk av tegninger: Tegninger kan ikke benyttes annerledes eller i annen sammenheng enn forhått uten skriftlig samtykke. Kun tegninger merket "Kyststigning" kan benyttes som produktspesifikasjoner. PDF-filer garanteres ikke å være i målestokk, da mottakers utskrift kan påvirke dette. Ved stikk i eller mot eksisterende bygningsmasse, må kontrollert tas på stedet.				
Prosjekt: Bestumkilen kyststi				
Fase: Rammesøk				
Tiltakshaver: BYM, Oslo kommune	Prosjekt nr.: 2026014	Tegnet av: MGI	Kont.: CG	
Tegning:	Dato: 31.08.2026	Målestokk: 1:250 (A3)		
Anleggsområde Thaugland	Tegning nr.: L10.08	Rev.: A		