



Rekkverk med flettverksnett
1:10

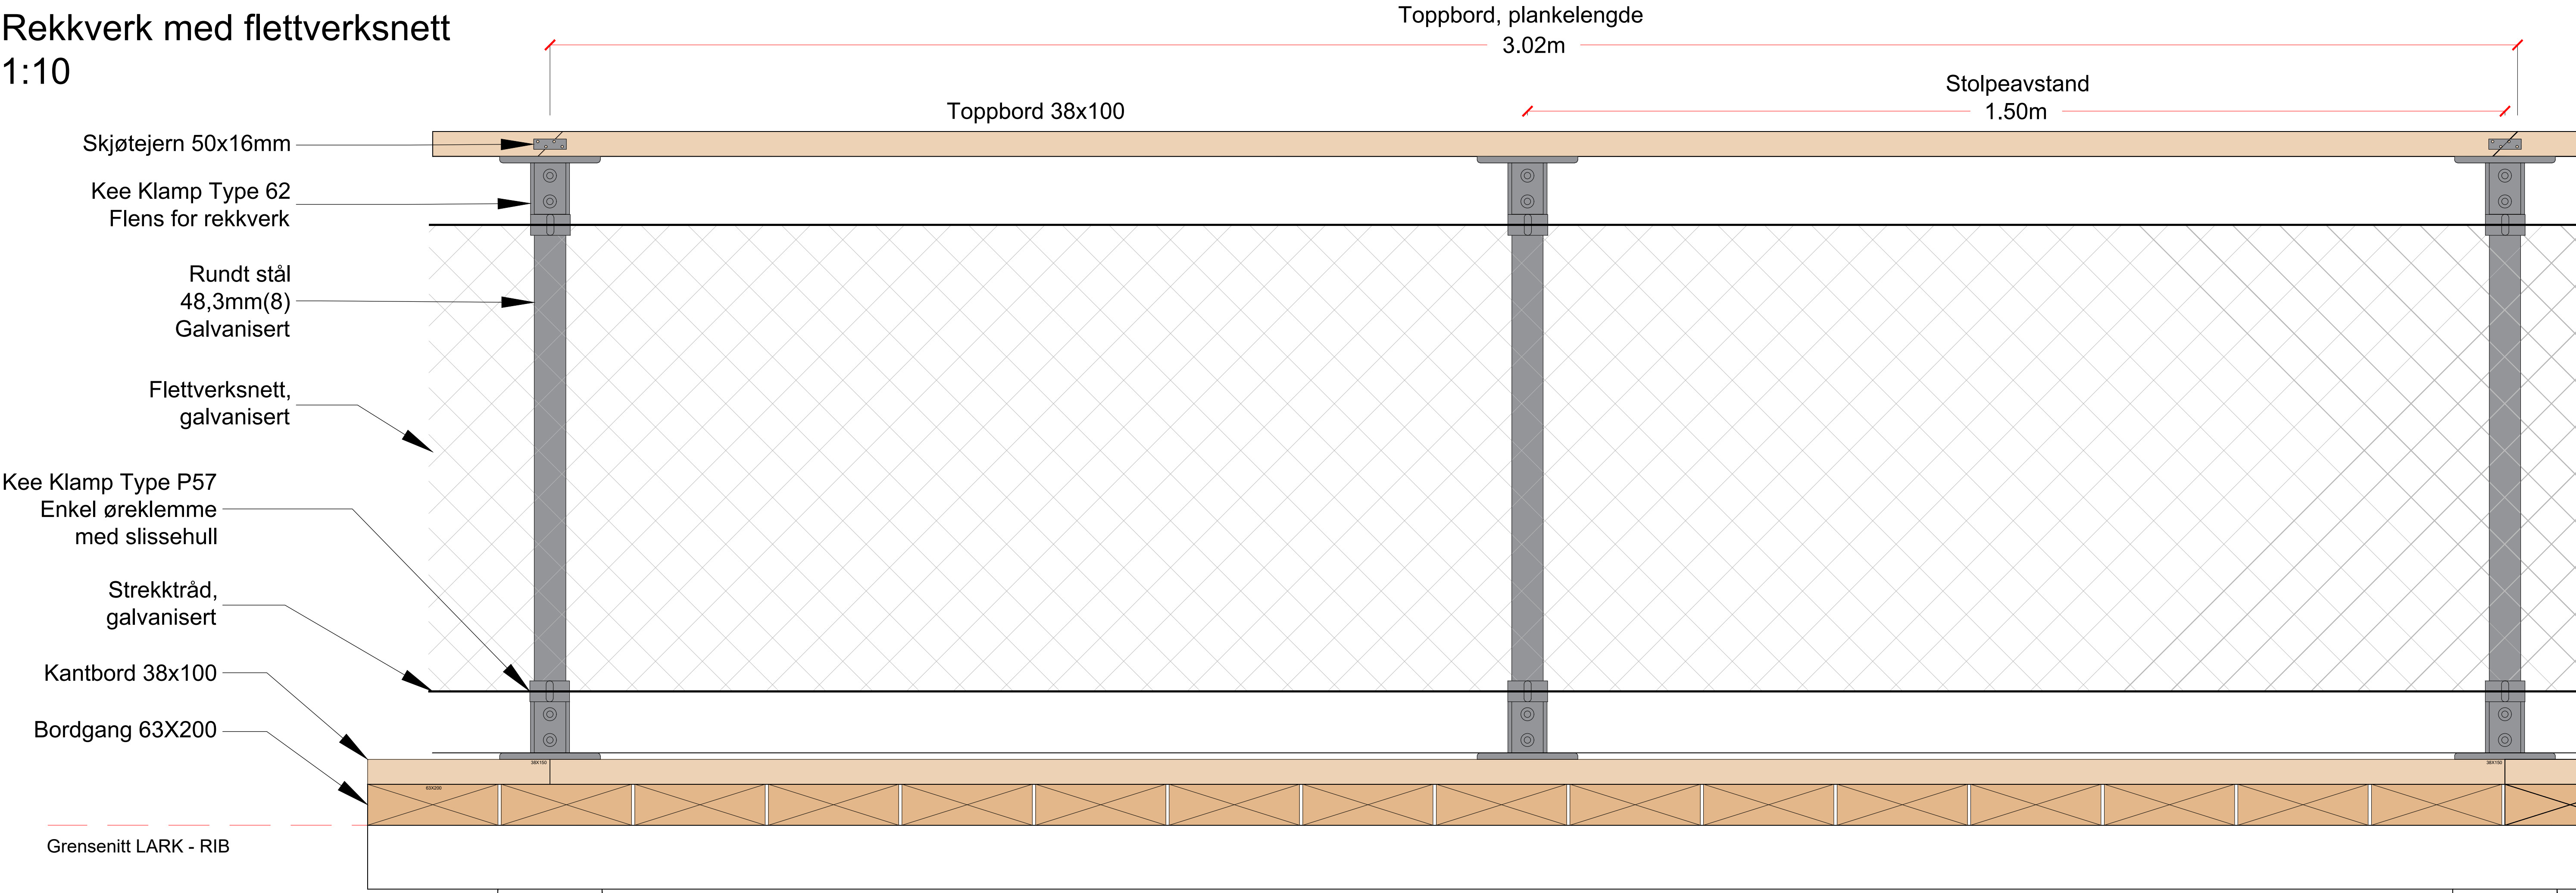

Rekkverk med flettverksnett
1:10

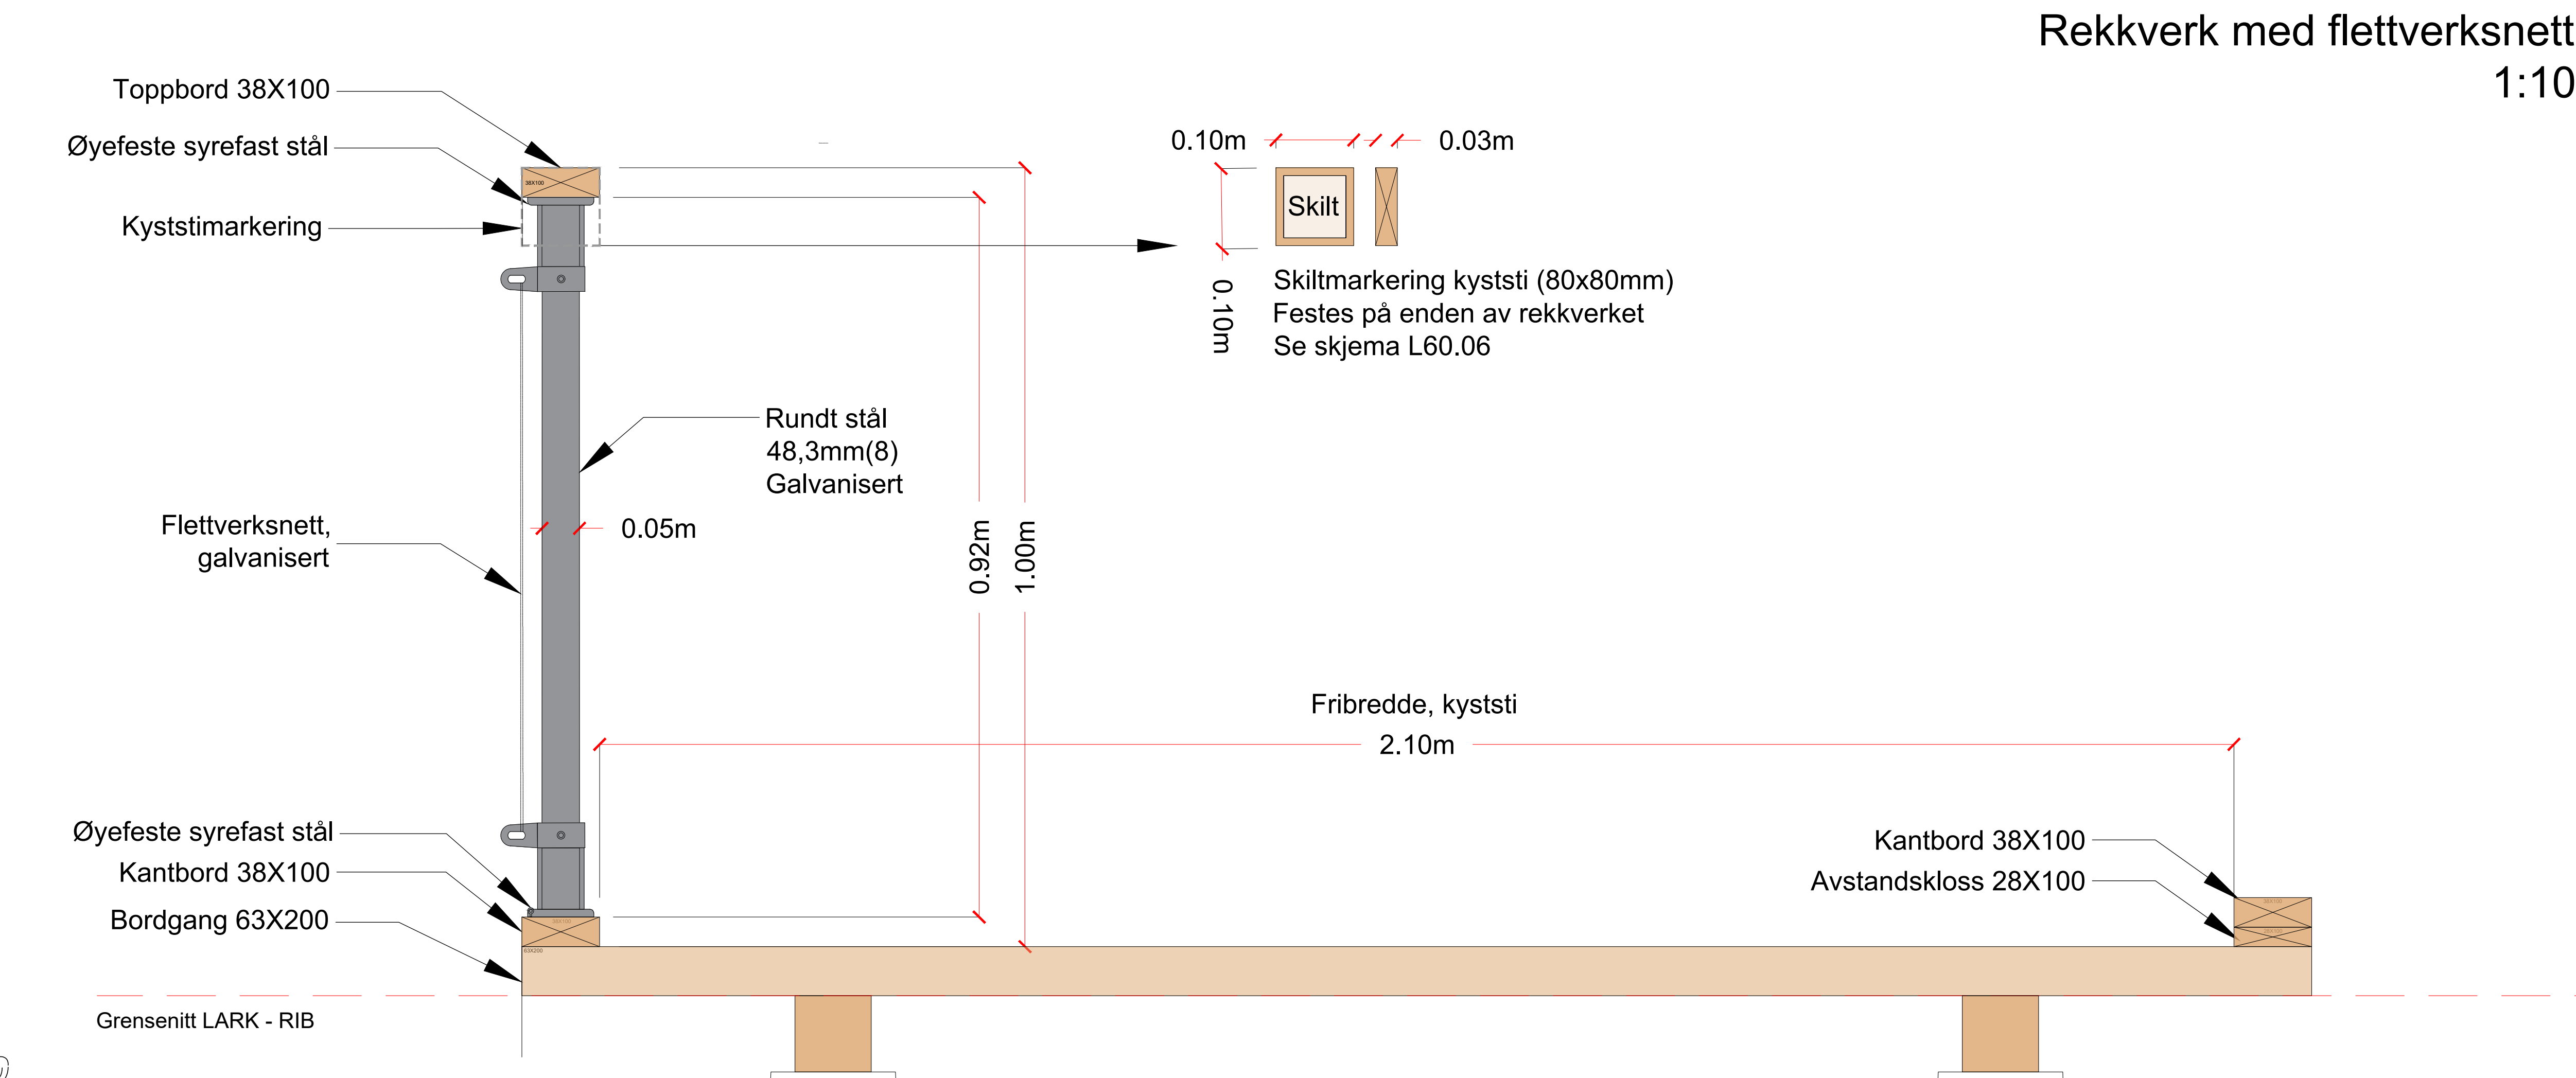

Rev dato			Merknad	
Kartgrunnlag:	Datum:	Euref 89 -UTM	Sone: 32	Haydesystem: NN 2000
PIR2 PIR2 OSLO AS VULKAN 11, 0178 OSLO 73 98 40 80 Oslo@pir2.no www.pir2.no				
Bruk av tegninger: Tegning kan ikke benyttes annerledes eller i annen sammenheng enn forutsatt uten skriftlig samtykke. Kun tegninger merket "Anvendelsesgrense" kan benyttes som produktspesifikasjoner. PIR2 garanterer ikke å være i målrettet, da mottakers utskrift kan påvirke dette. Ved tiltak i eller mot eksisterende bygning/masse, må kontrollør tas på stedet.				
Prosjekt:	Bestumkilen kyststi			
Fase:	Tilbudsgrunnlag			
Tiltakshaver:	Prosjekt nr.:	Tegnet av:	Kontr.:	
BYM, Oslo kommune	2026014	MGI	CG	
Tegning:	Dato:	Målestokk:		
Rekkverk med flettverksnett	14.08.2026	1:10 (A3)		
	Tegning nr.:	Rev.:		
	L40.01	-		