



Rekkverk med stålvaier

1:10

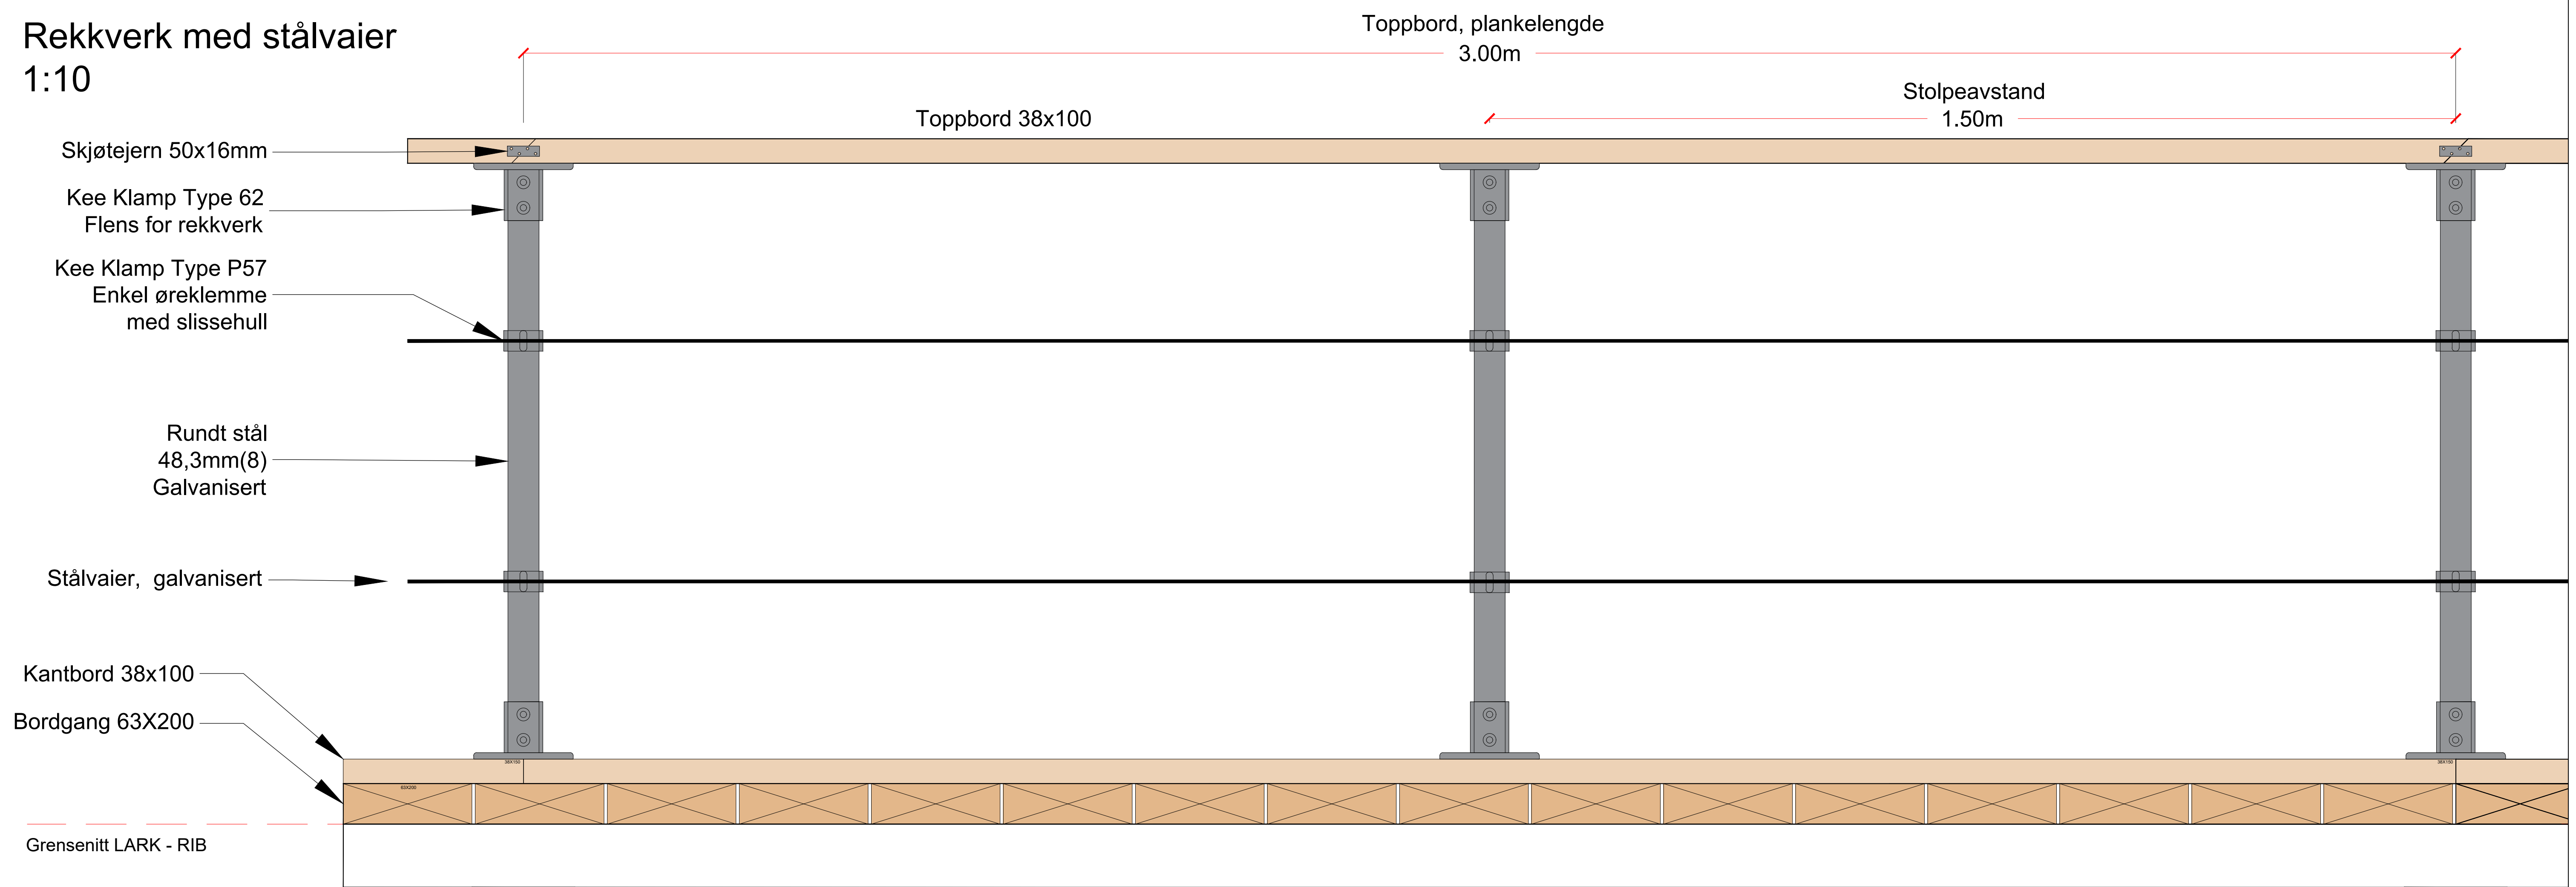

Rekkverk med stålvaier

1:10

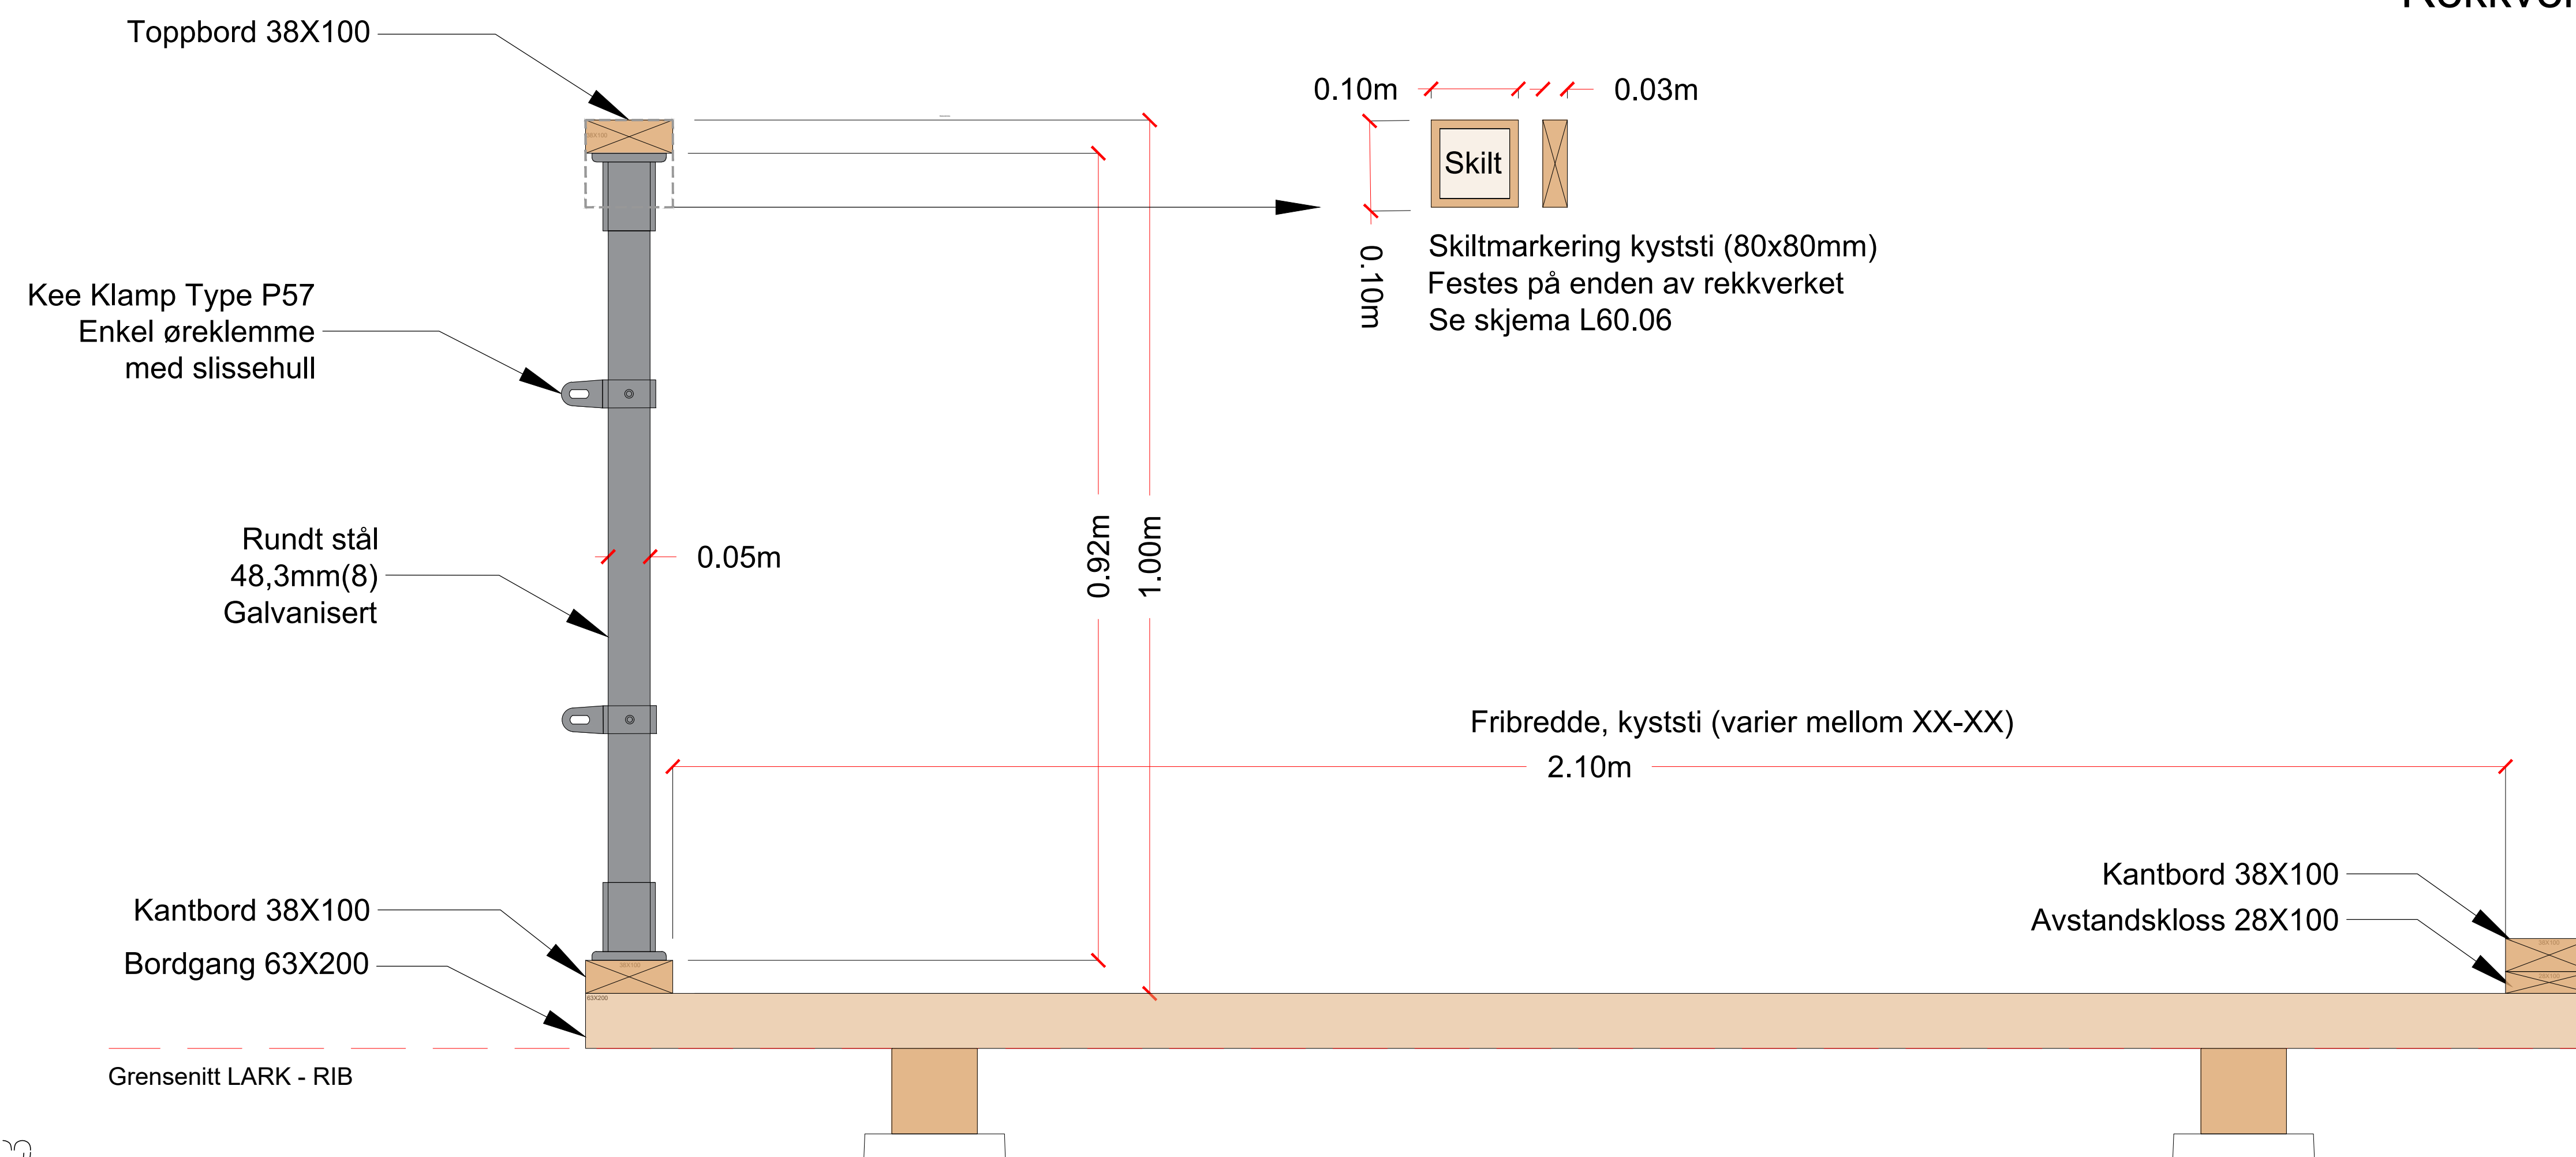

Rév.dato		Merknad			
Kartgrunnlag:	Datum: Euref 89 -UTM	Sone: 32	Haydesystem: NN 2000		
PIR2 PIR2 OSLO AS VULKAN 11, 0178 OSLO 73 98 40 80 Oslo@pir2.no www.pir2.no					
Bruk av tegninger: Tegninger kan ikke benyttes utenforleses eller i annen sammenheng uten forutsett uten skriftlig samtykke. Kan tegninger merket "Arbeidstegning" kan benyttes som produksjonstegning. PDF-filer garanteres ikke å være i målestokk da mottekst avtegnet på plottet dette. Ved tilfall til eget elektronisk bygningsmessig, kan kontrollmål tas på stedet.					
Prosjekt: Bestumkilen kyststi					
Fase: Tilbudsgrunnlag					
Tiltakshaver: BYM, Oslo kommune	Prosjekt nr.: 2026014		Tegnet av: MGI	Kontr.: CG	
Tegning:	Dato: 14.08.2026		Målestokk: Rev:1 (A3)		
Rekkverk med stålvaier					
		Tegning nr.: L40.02	-		