


Plankegjærde 1:20

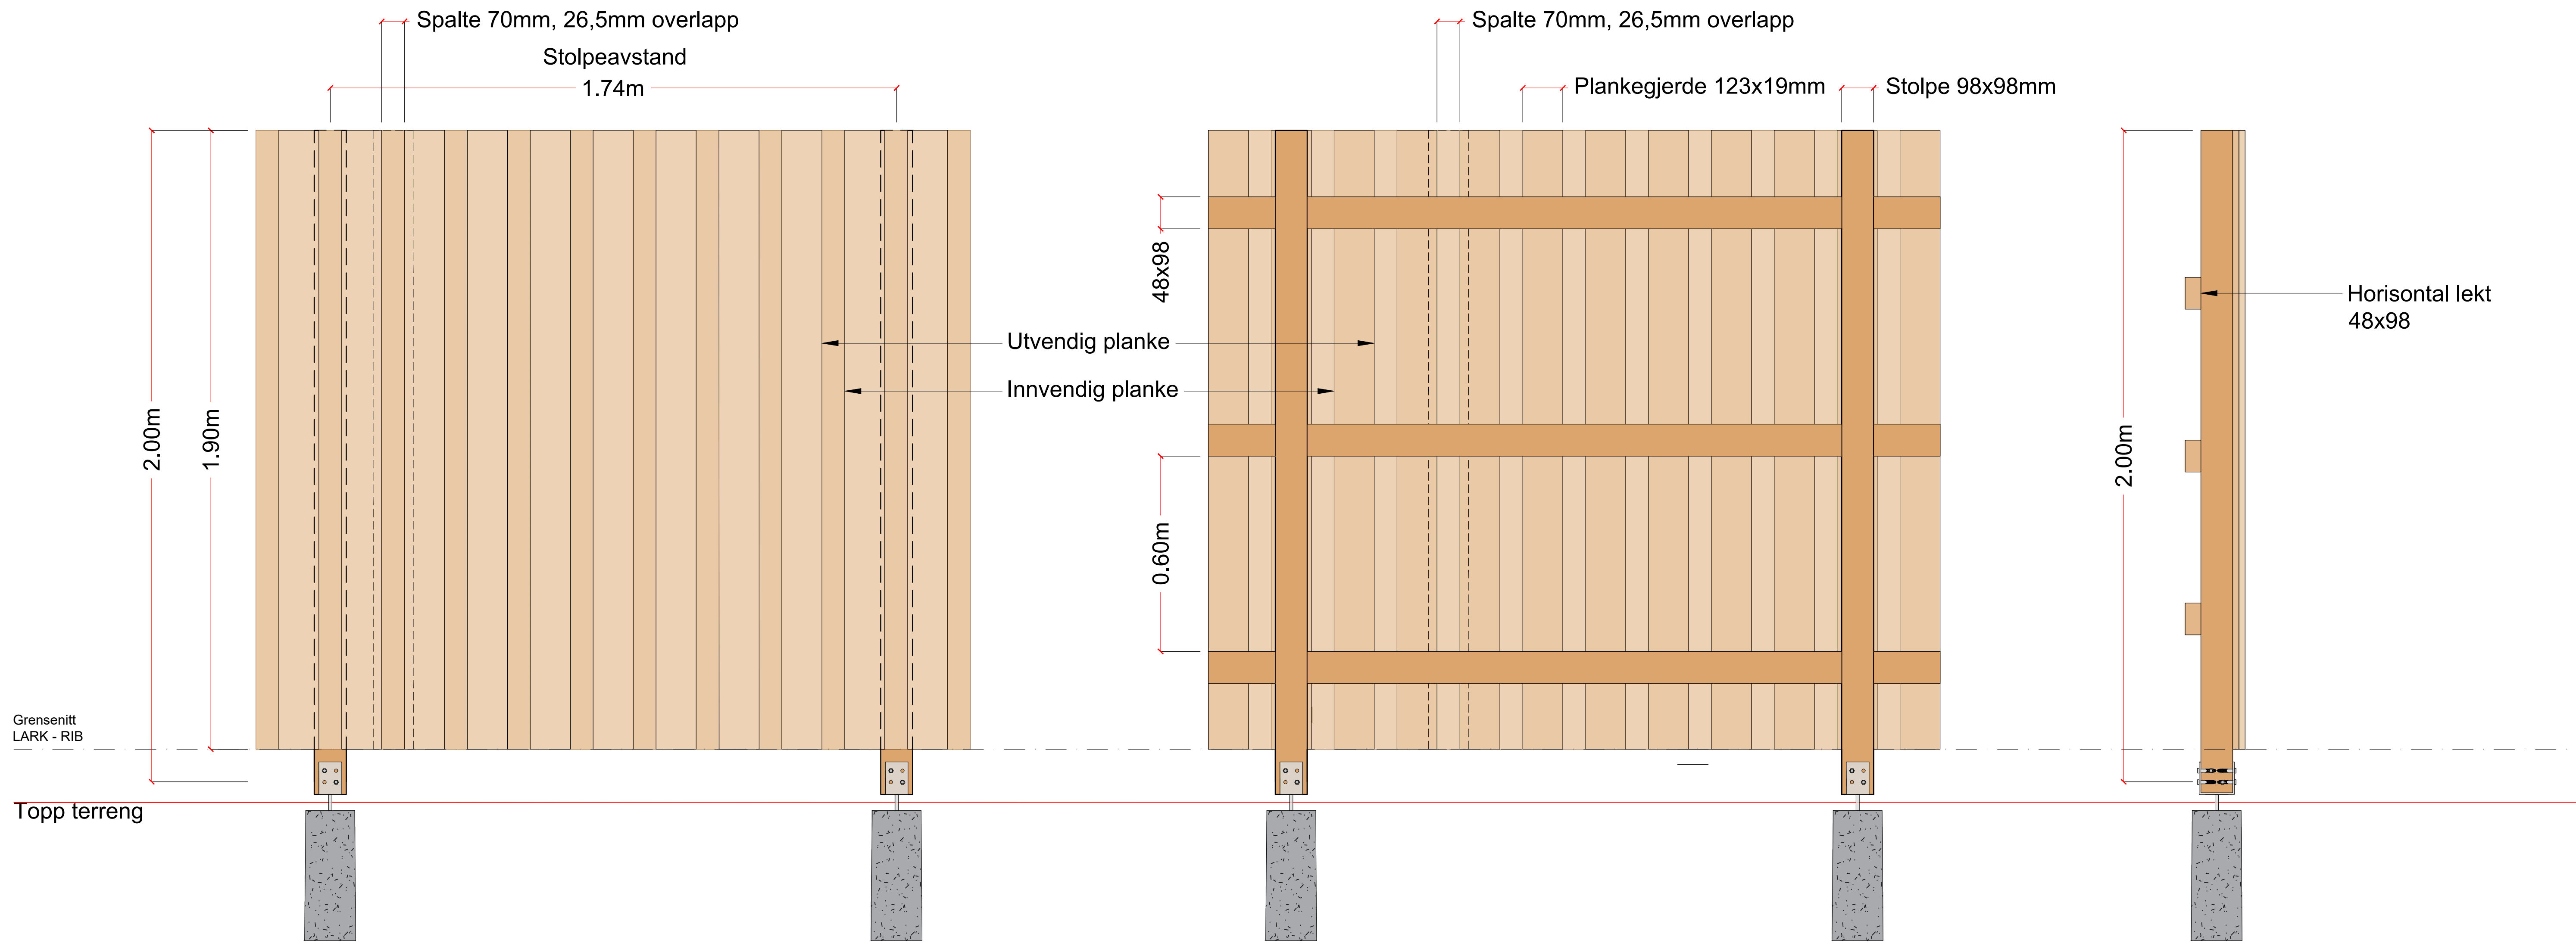

Rev dato			Merknad		
Kartgrunnlag:	Datum:	Euref 89 -UTM	Sone:	32	Haydesystem: NN 2000
PIR2 PIR2 OSLO AS VULKAN 11, 0178 OSLO 73 98 40 80 Oslo@pir2.no www.pir2.no					
Bruk av tegninger: Tegninger kan ikke benyttes annerledes eller i annen sammenheng enn forutsatt uten skriftlig samtykke. Kun tegninger merket "Arbeidstegning" kan benyttes som produksjonstegninger. PIR2 gir garantier ikke å være i målsskudd, da mottakers utskrift kan påvirke dette. Ved tiltak i eller mot eksisterende bygning/masse, må kontrollmåles tas på stedet.					
Prosjekt:		Bestumkilen kyststi			
Fase:		Tilbudsgrunnlag			
Tiltakshaver:		Prosjekt nr.:	Tegnet av:	Kontr.:	
BYM, Oslo kommune		2026014	MGI	CG	
Tegning:		Dato:	Målestokk:		
Plankegjerdje		14.08.2026	1:2.5/ 1:10 (A3)		
		Tegning nr.:	Rev.:		
		L40.03	-		