



Prinsippsnitt bordgang-grussti
1:20

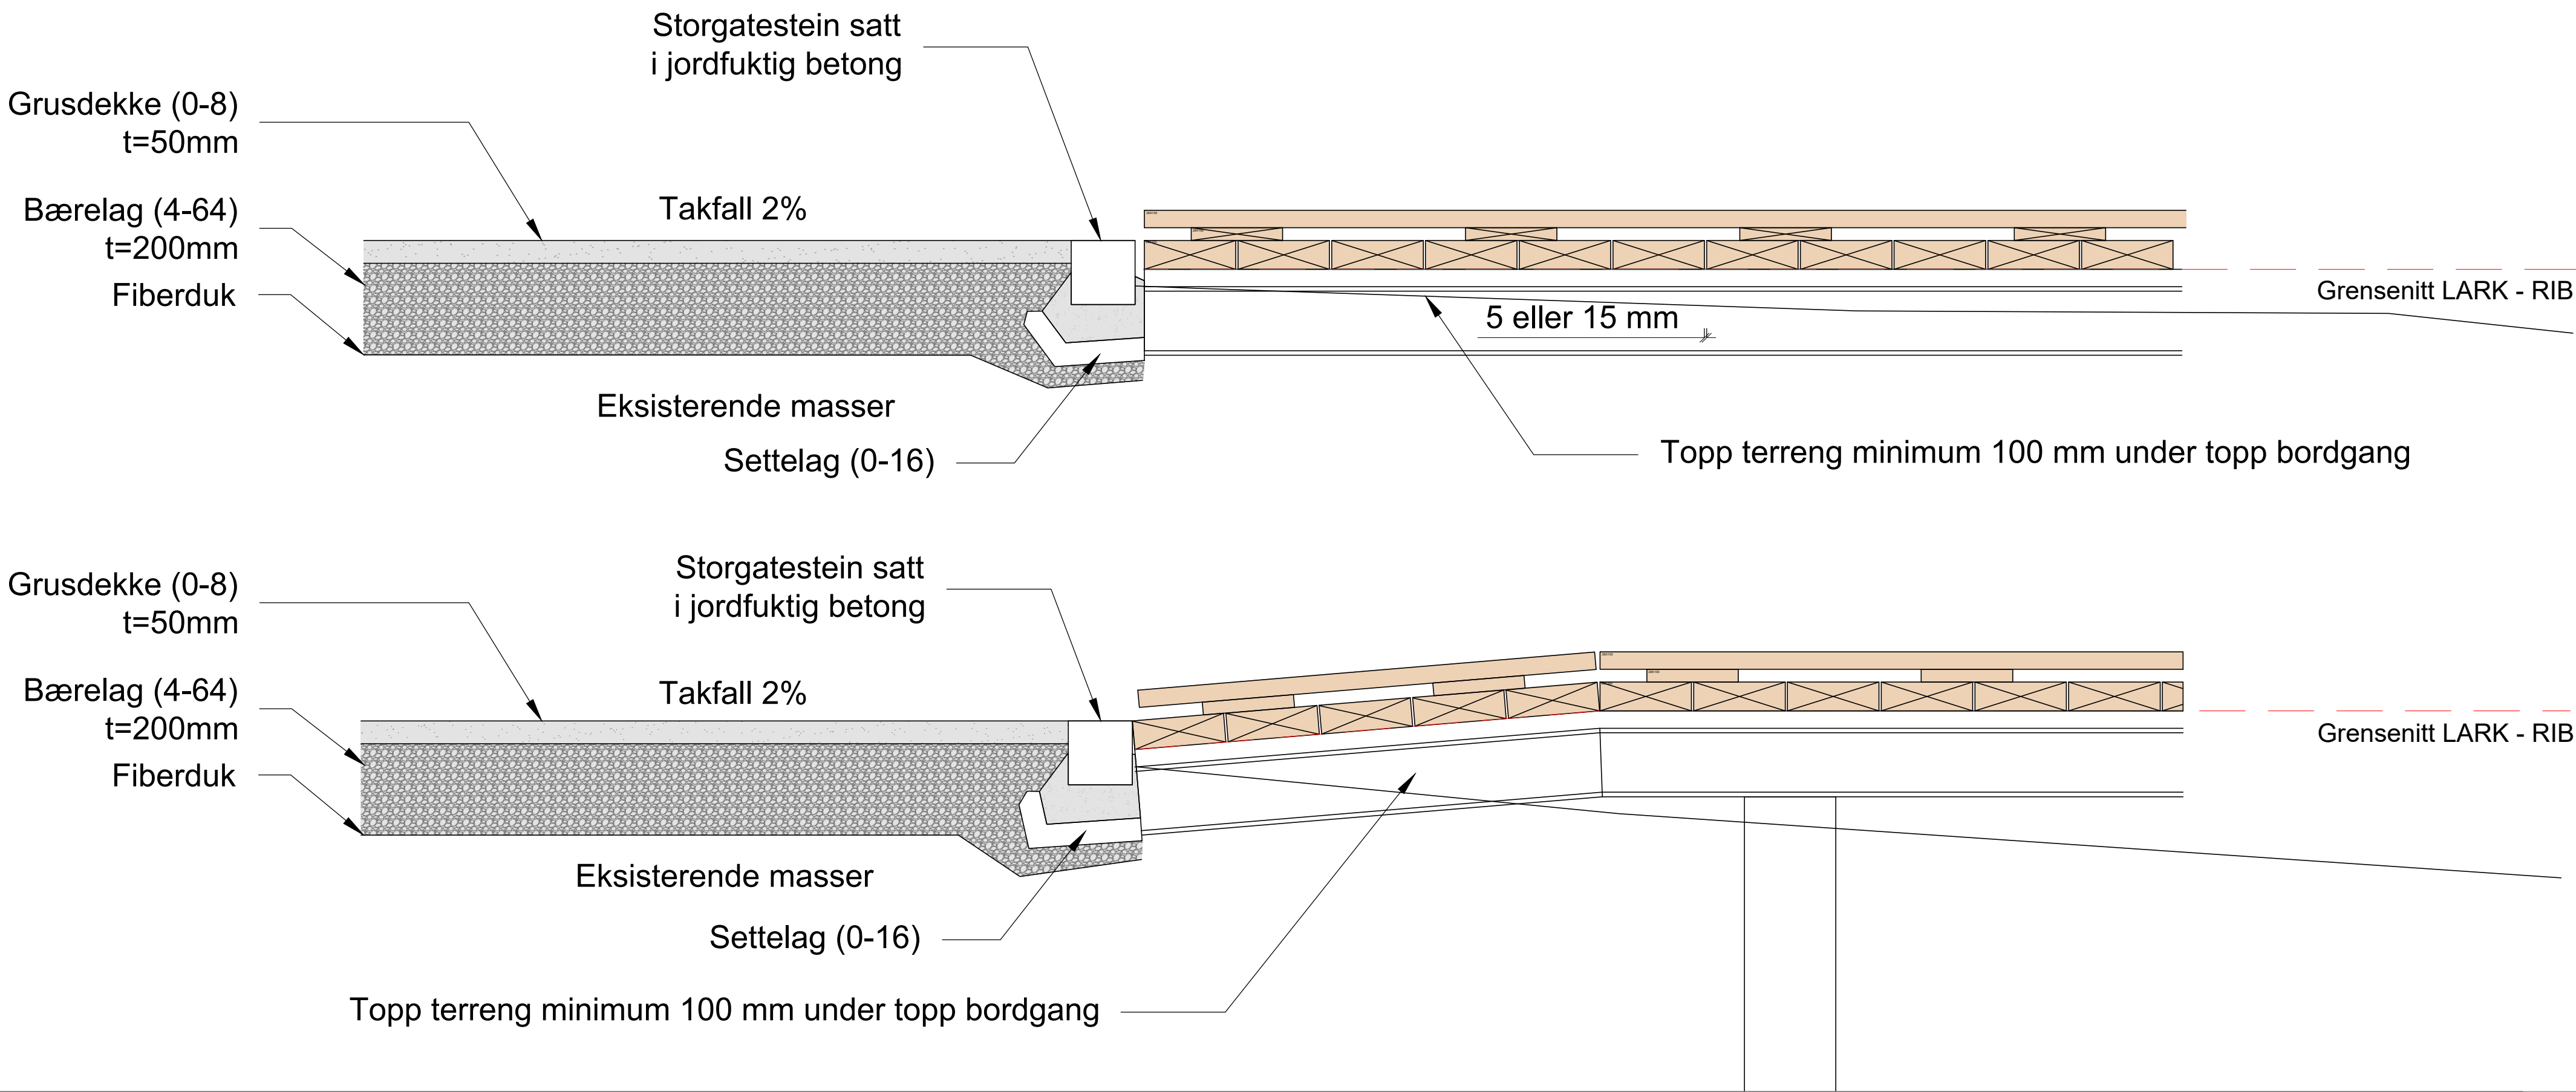

Detalj bordgang-grussti
1:40

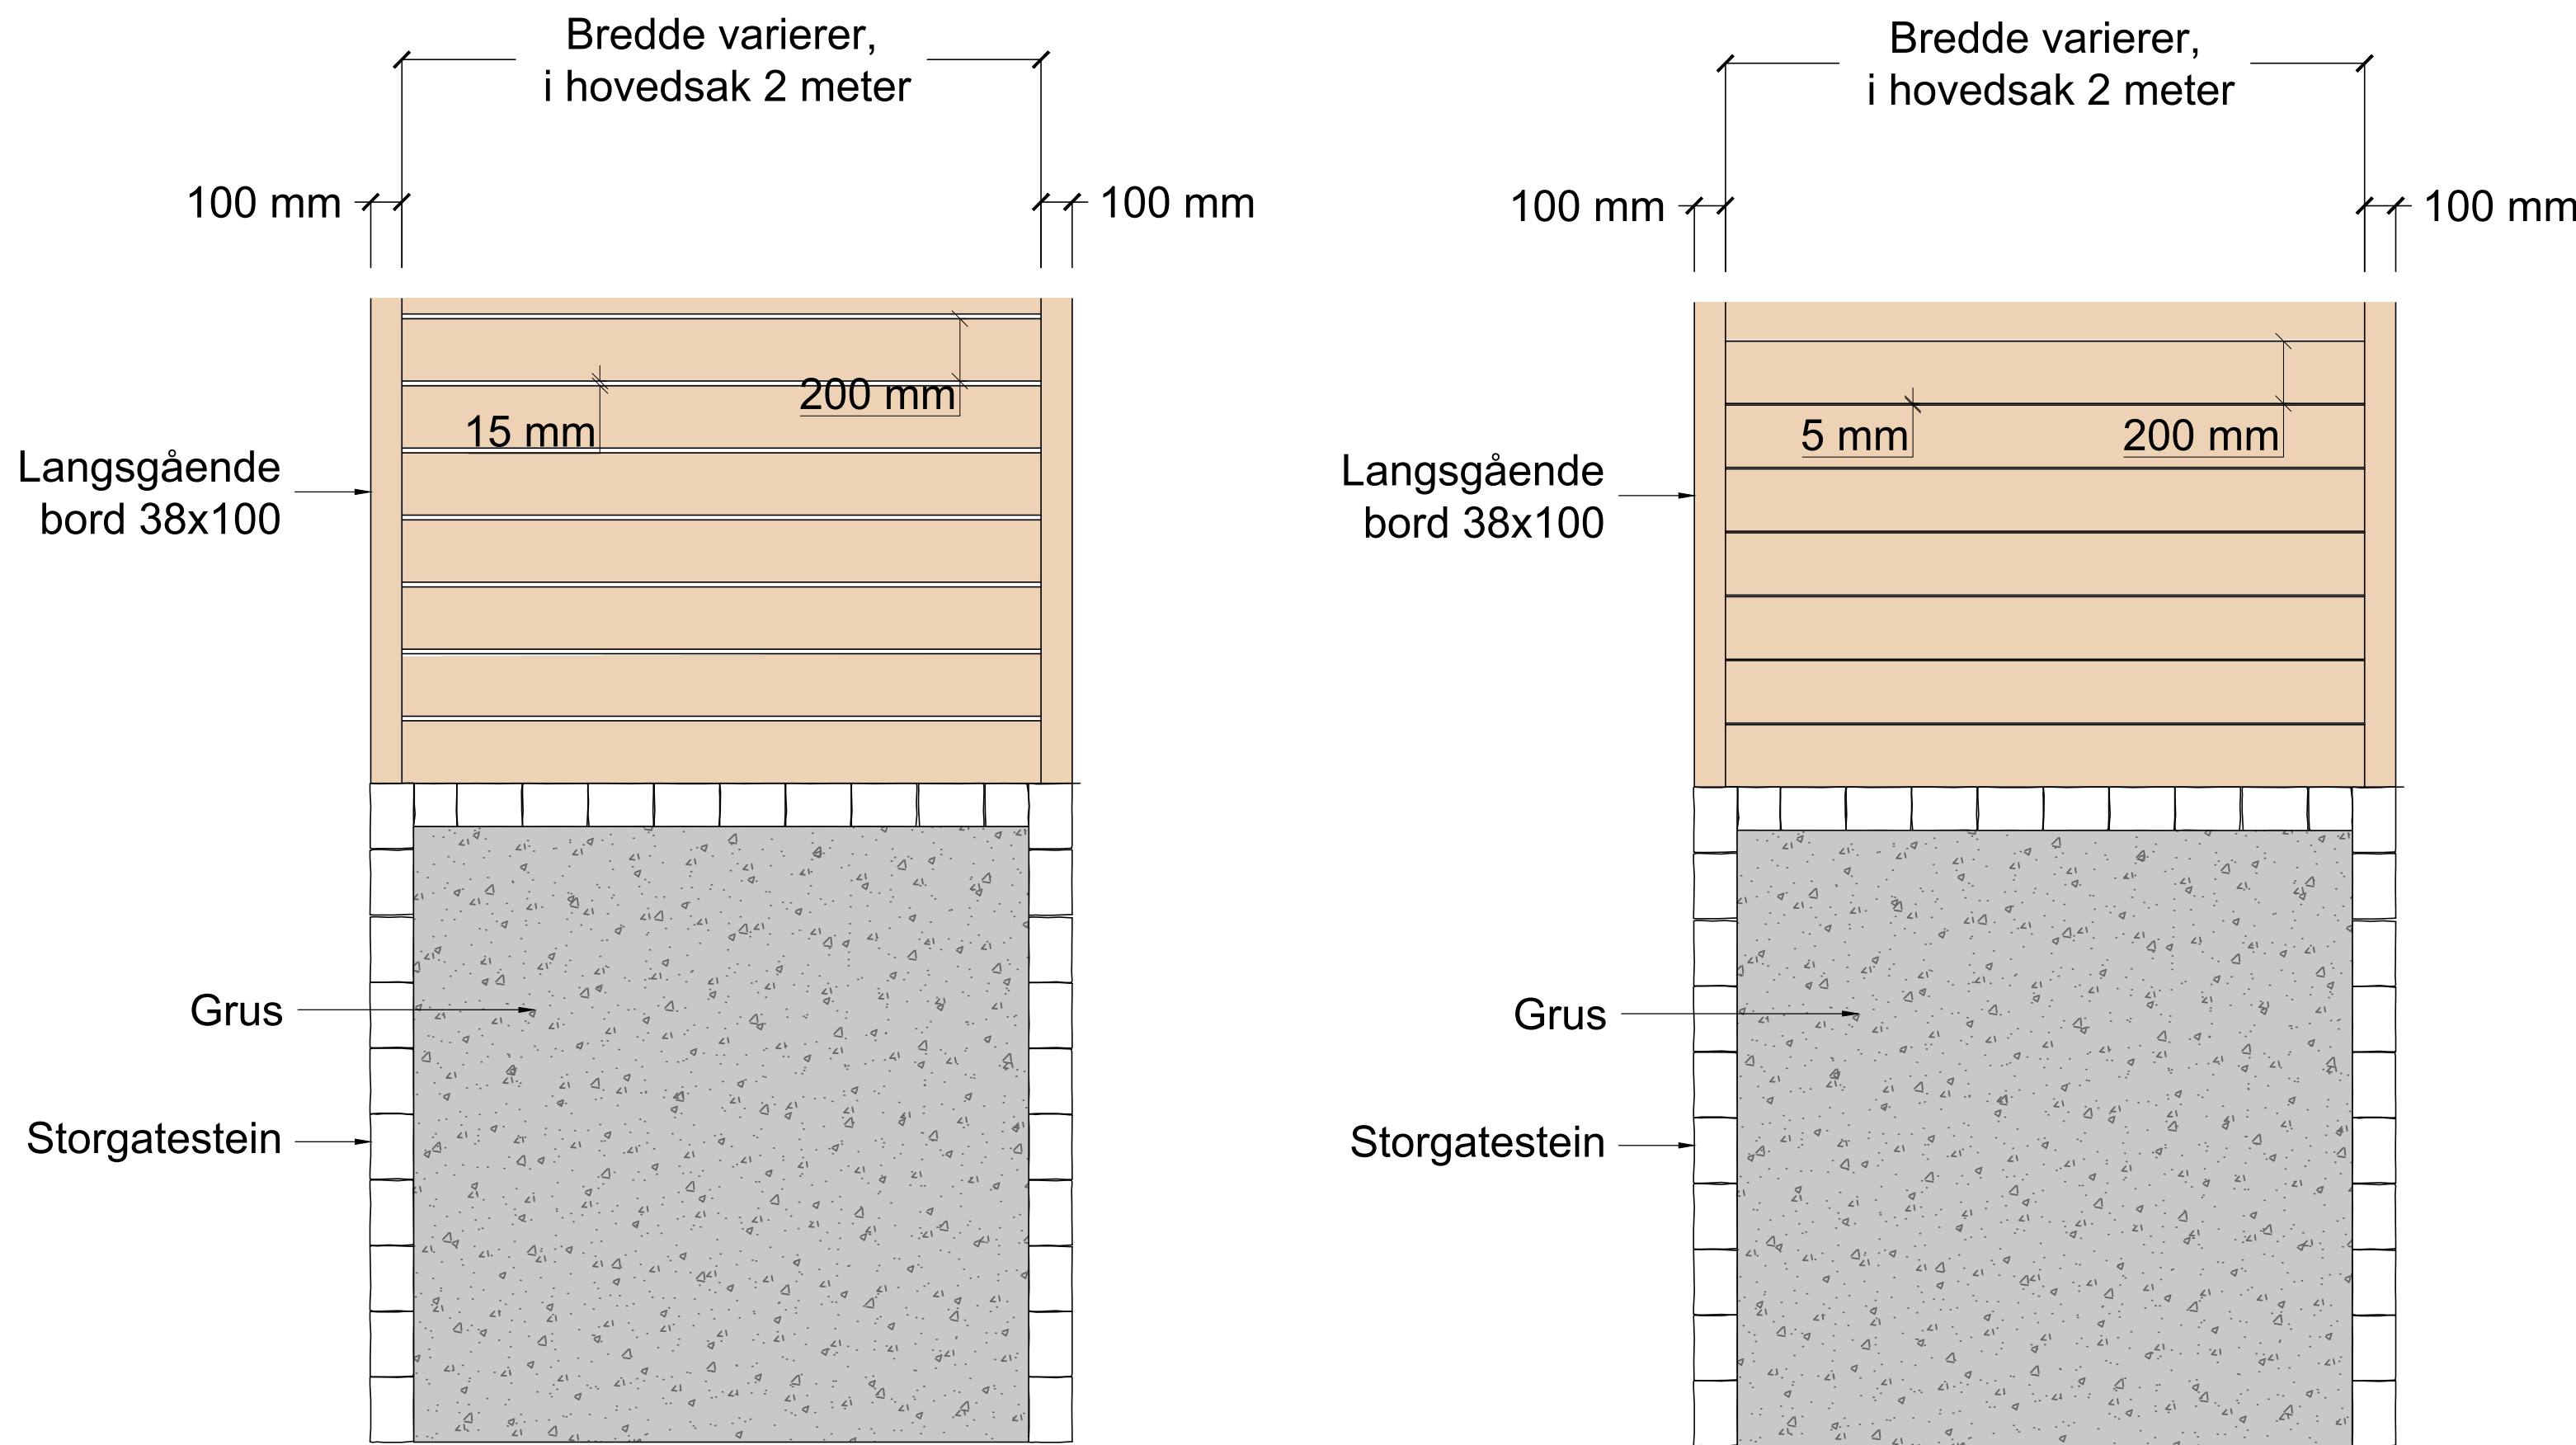

02.09.26	CG		Endret etter tilbakemelding fra BYM	A
Rev dato	Tegner		Merknad	
Kartgrunnlag:	Datum: Euref 89-UTM	Sone: 32	Haydesystem: NN 2000	
PIR2 PIR2 OSLO AS VULKAN 11, 0178 OSLO 73 98 40 80 Oslo@pir2.no www.pir2.no				
Bruk av tegninger: Tegninger kan ikke benyttes annerledes eller i annen sammenheng enn forhållt uten skriftlig samtykke. Kun tegninger merket "Kjøps Tegning" kan benyttes som produksjonstegninger. PDF-filer garanteres ikke å være i målestokk, da mottakers utskrift kan påvirke dette. Ved tittel i eller mot eksisterende bygning/masse, må kontrollmål tas på stedet.				
Prosjekt: Bestumkilen kyststi				
Fase: Tilbudsgrunnlag				
Tiltakshaver: BYM, Oslo kommune	Prosjekt nr.: 2026014	Tegnet av: CG	Kontr.: MGI	
Tegning: Prinsippsnitt bordgang	Dato: 14.08.26 Tegning nr.: L 40-04	Målestokk: 1:20 (A3) Rev.: A		