
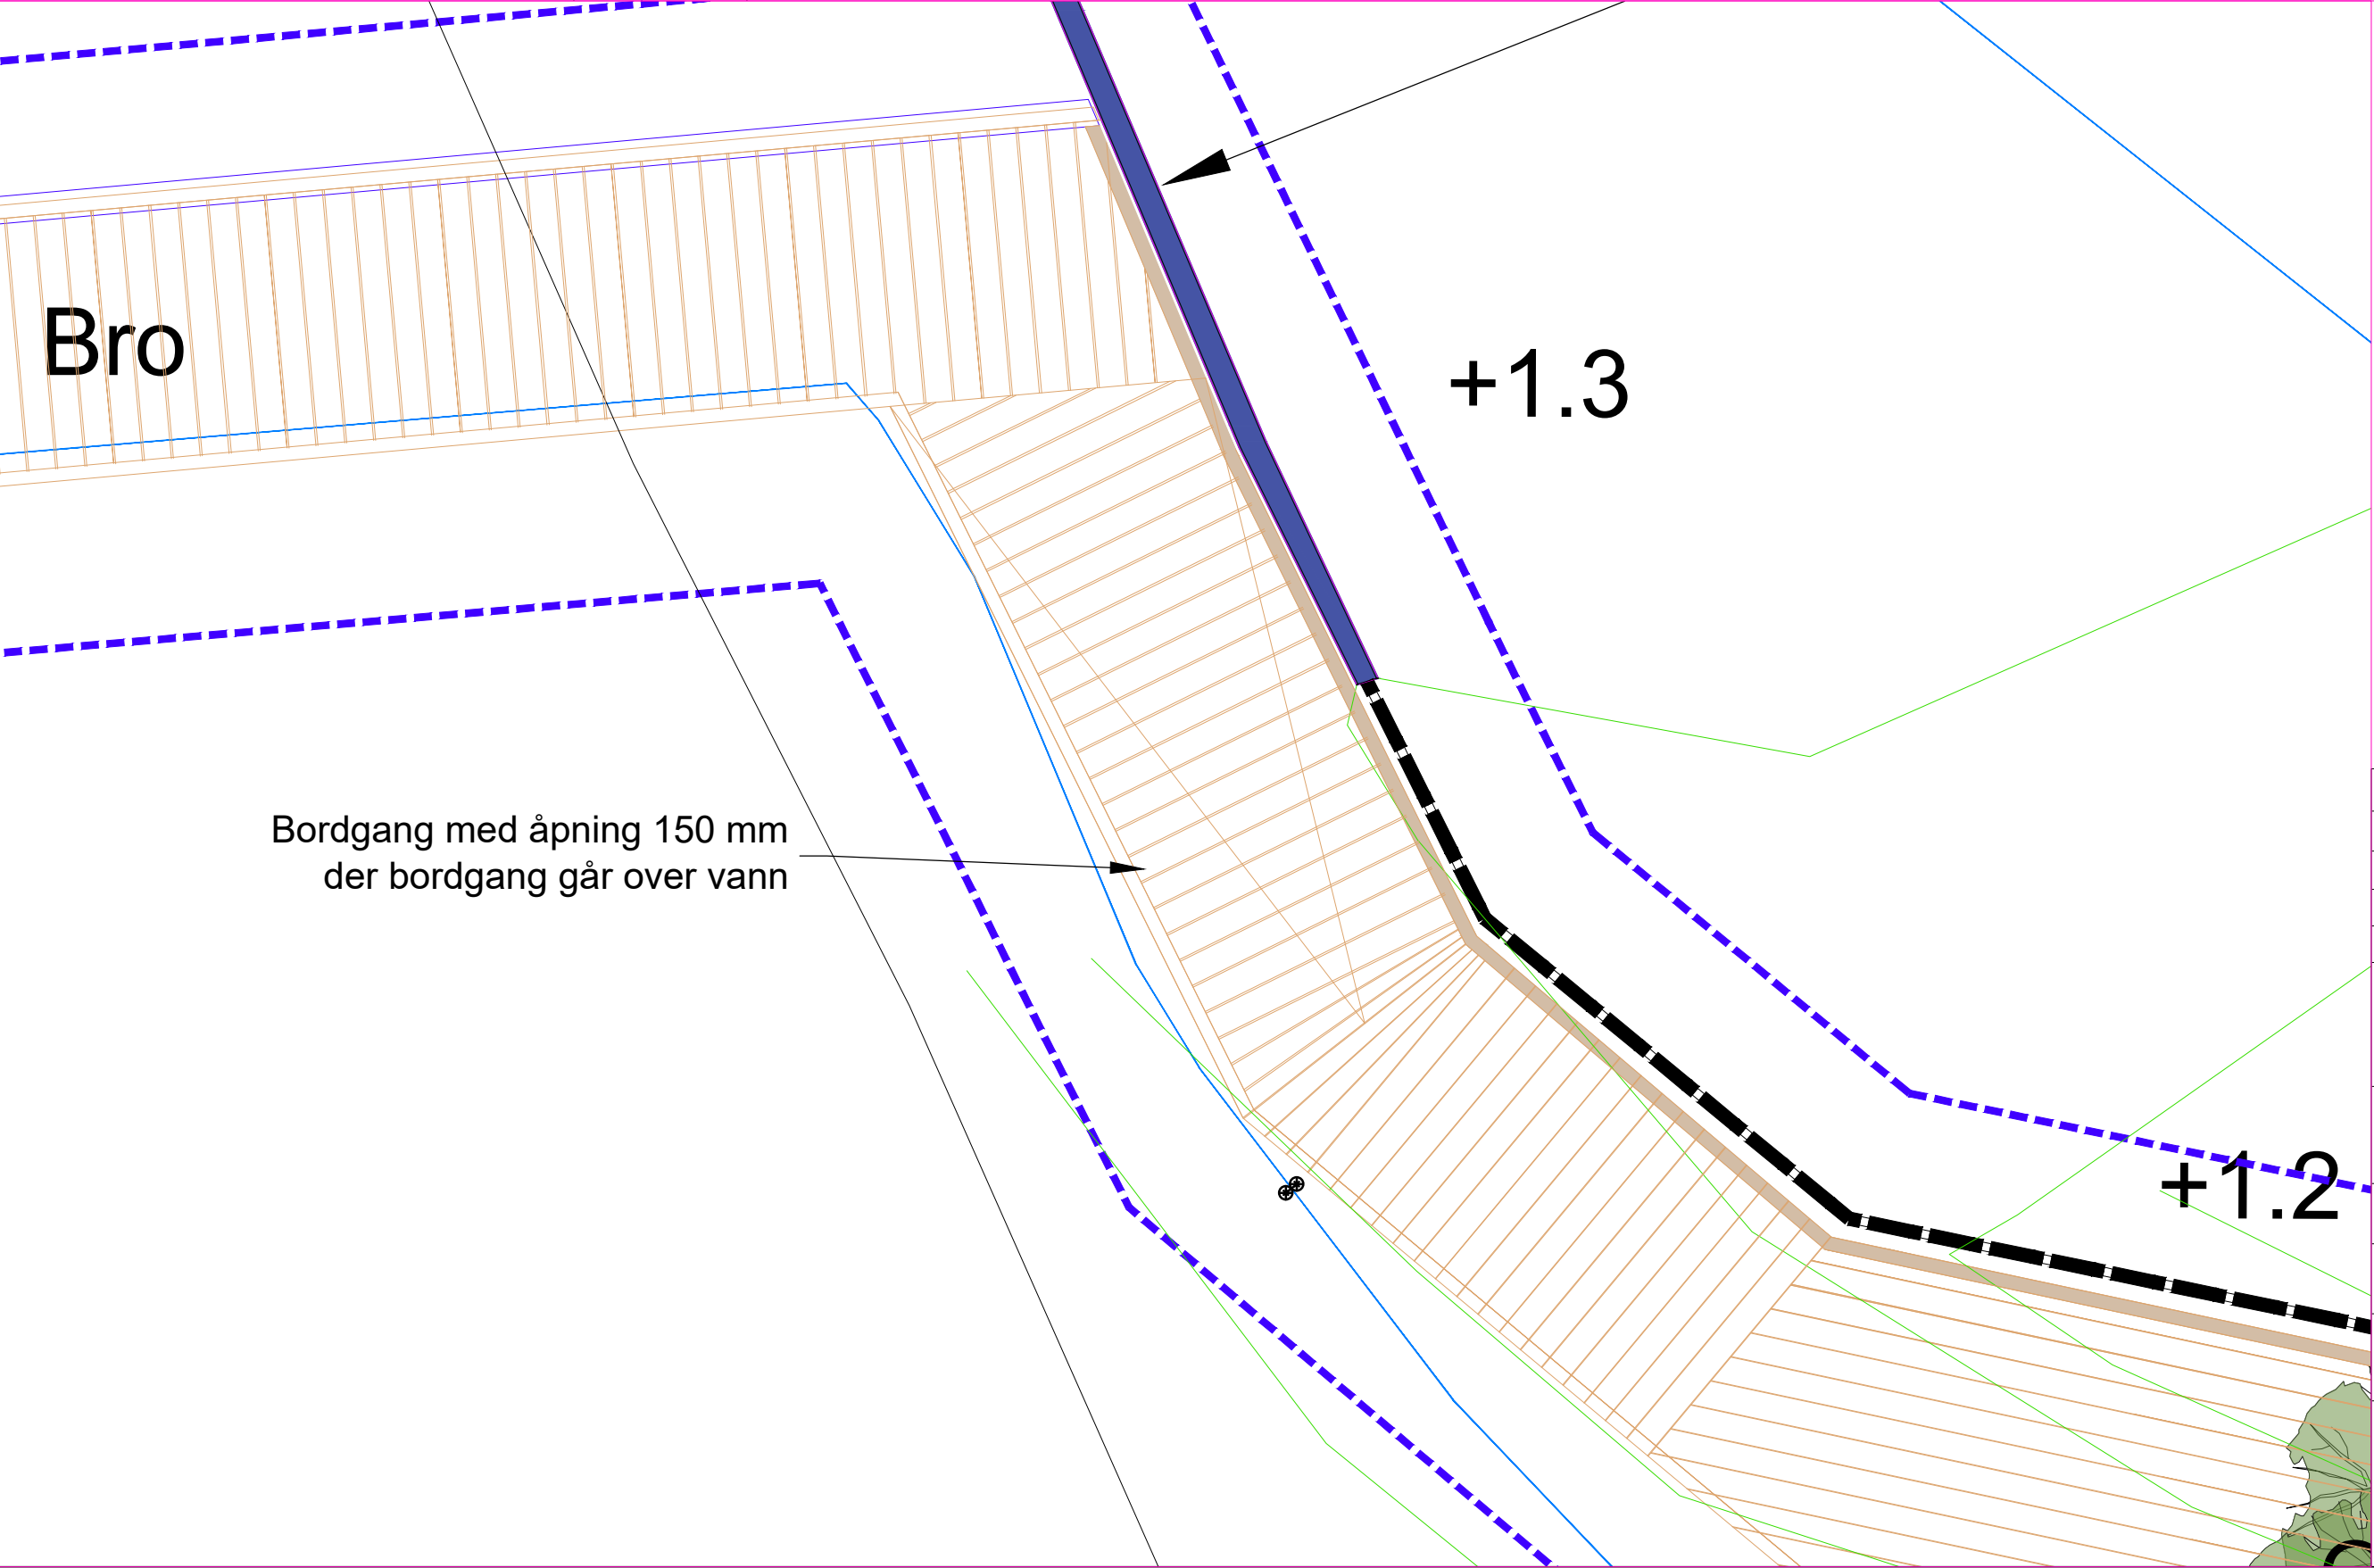
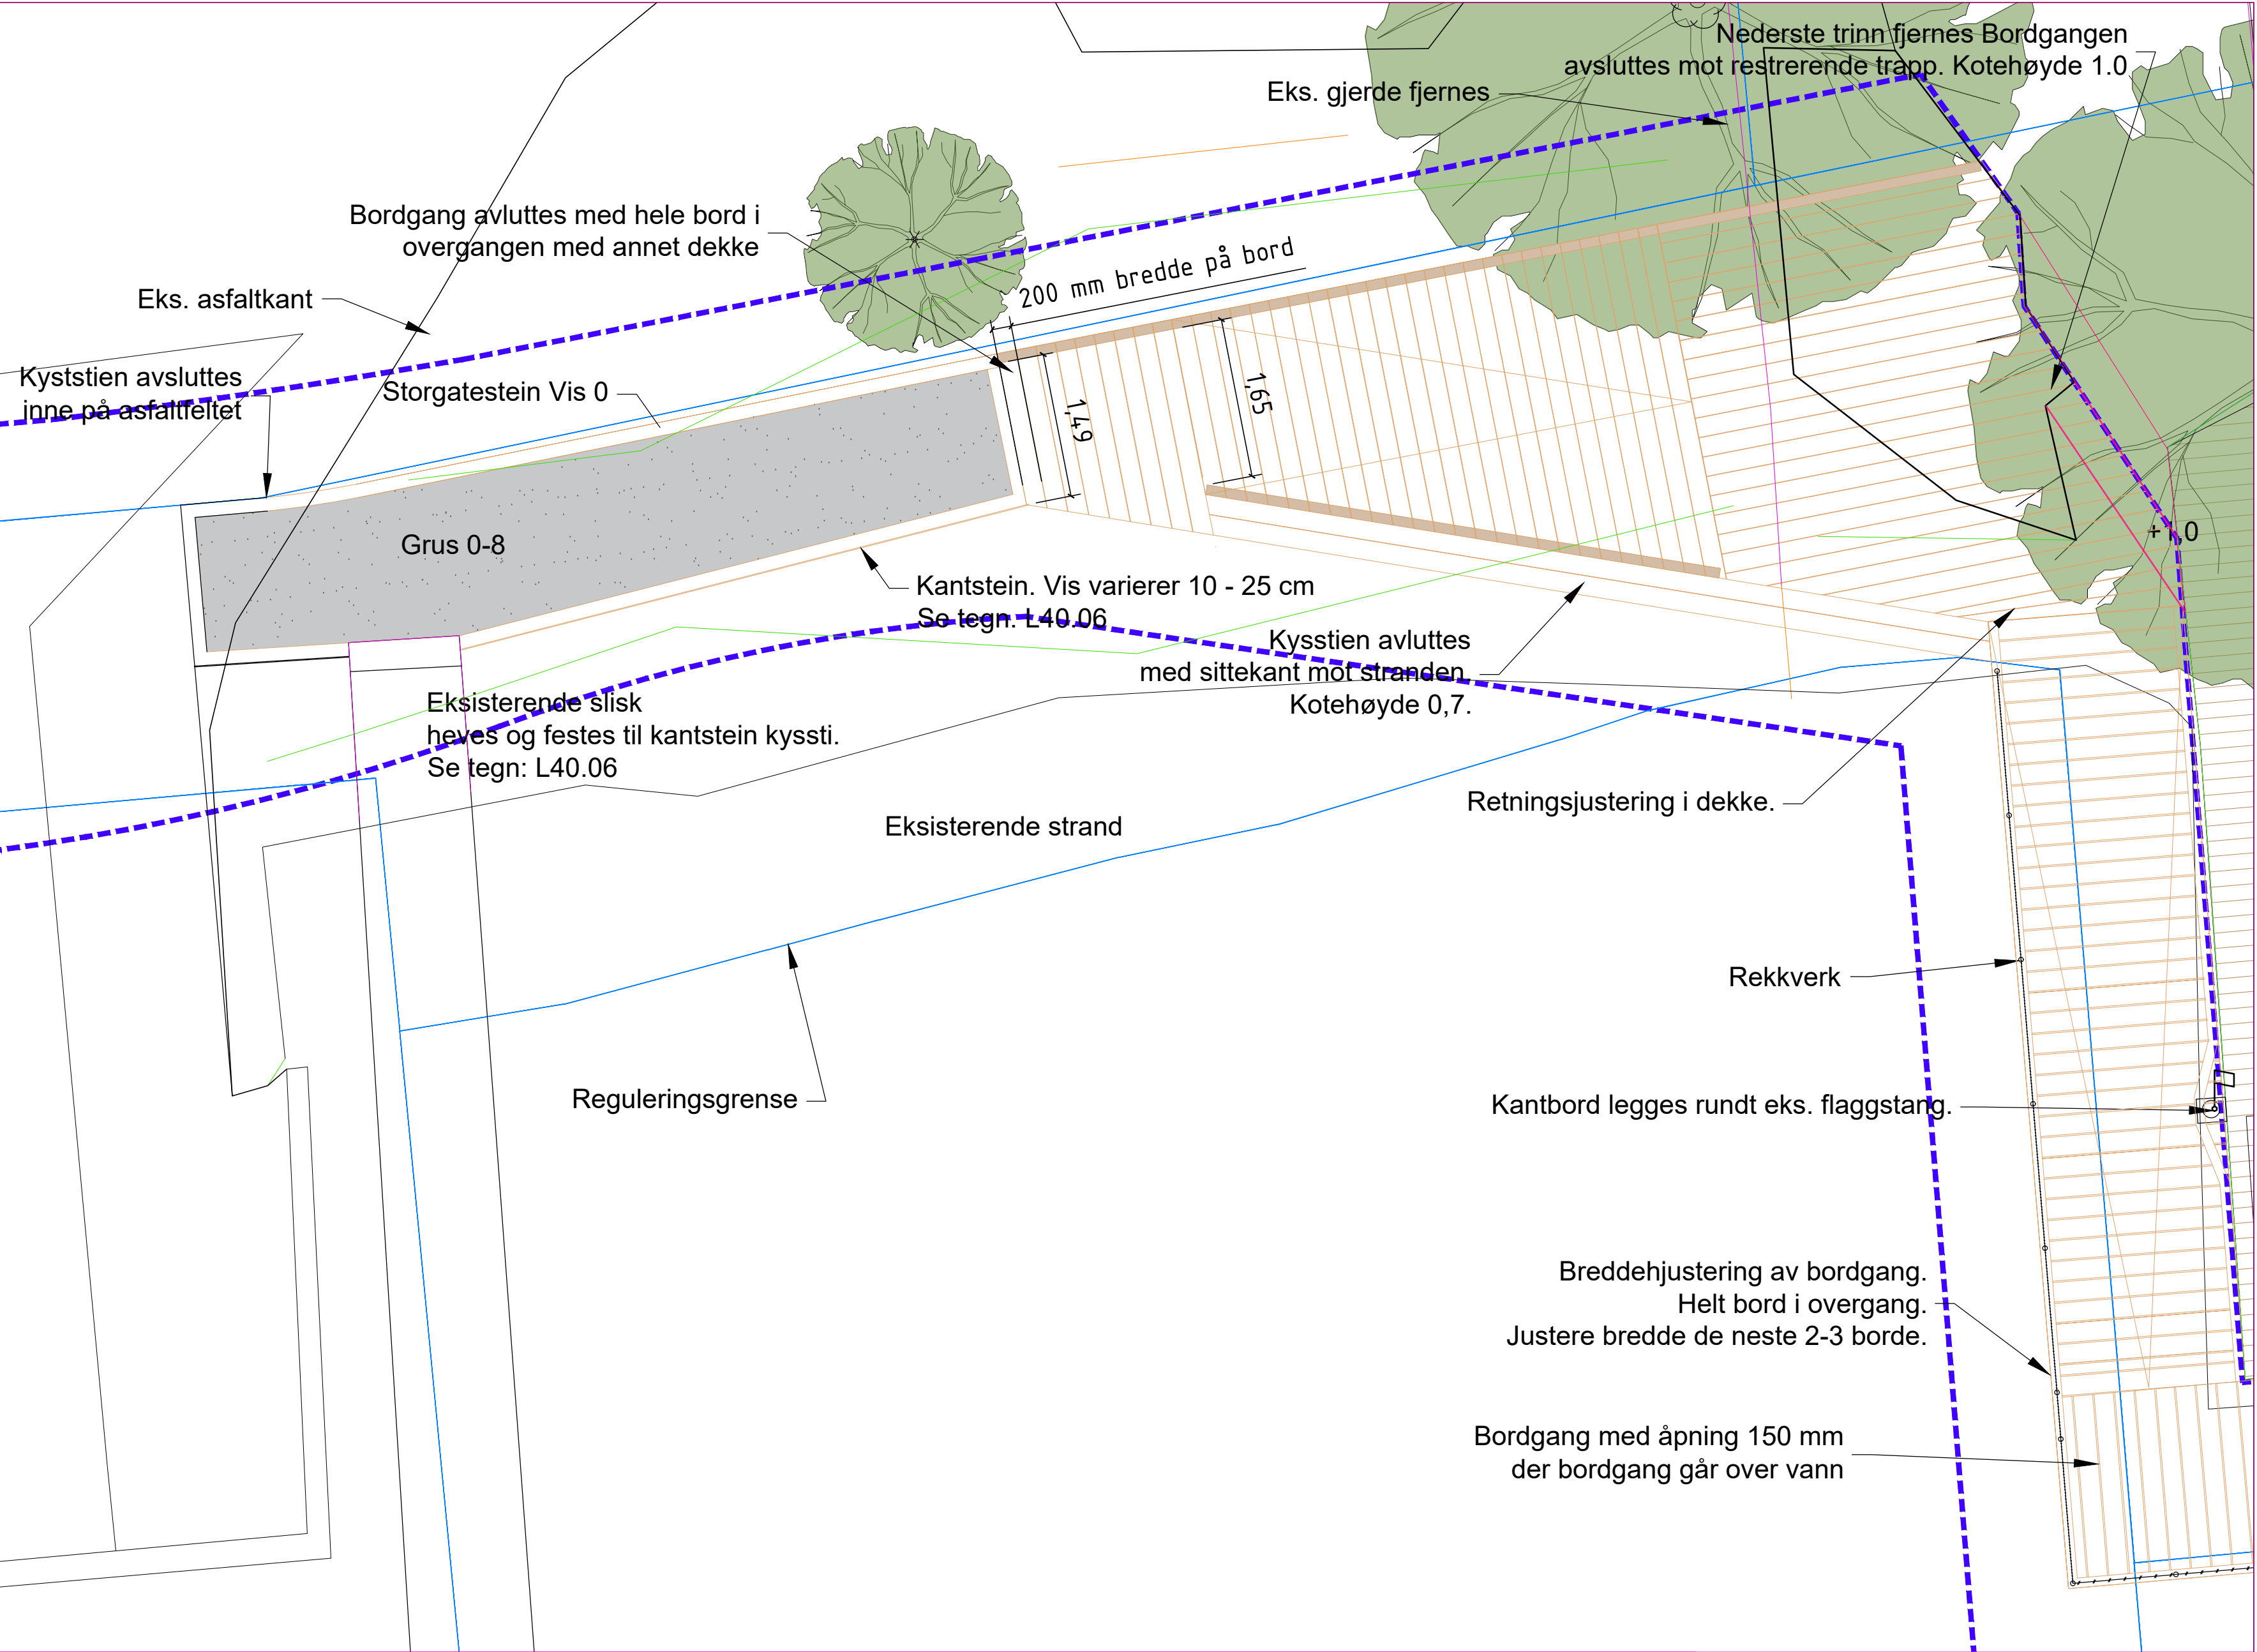
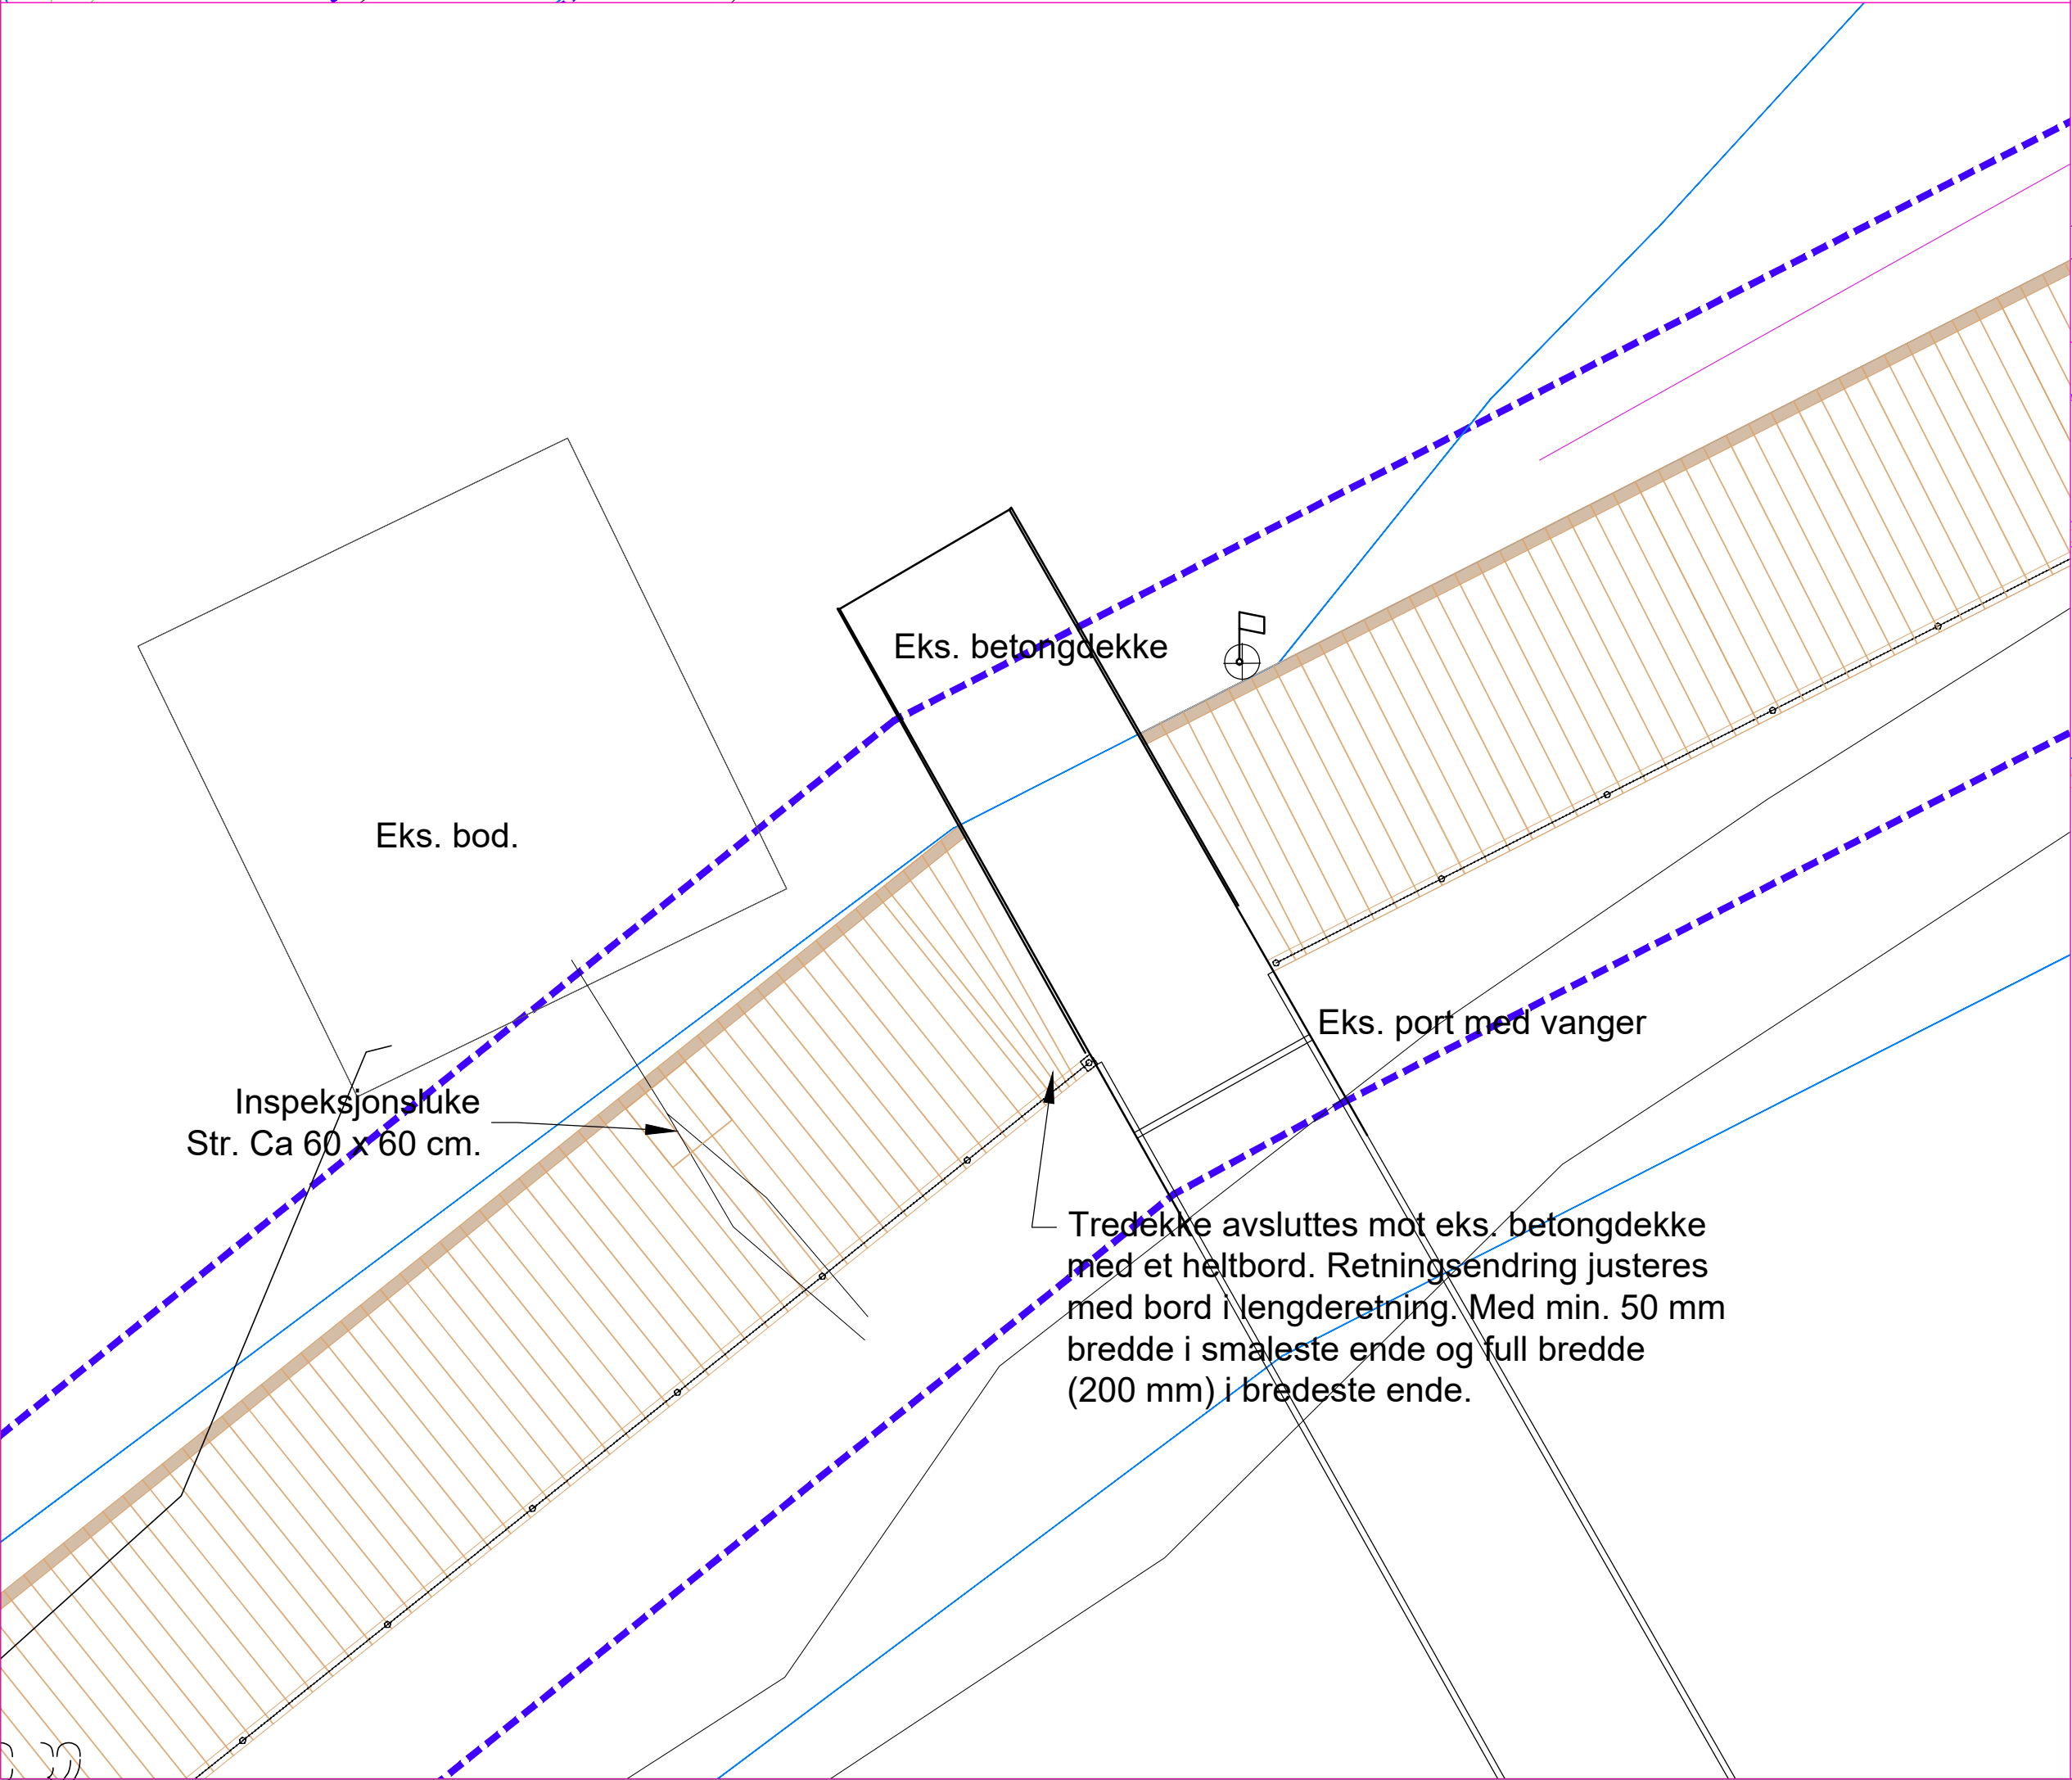


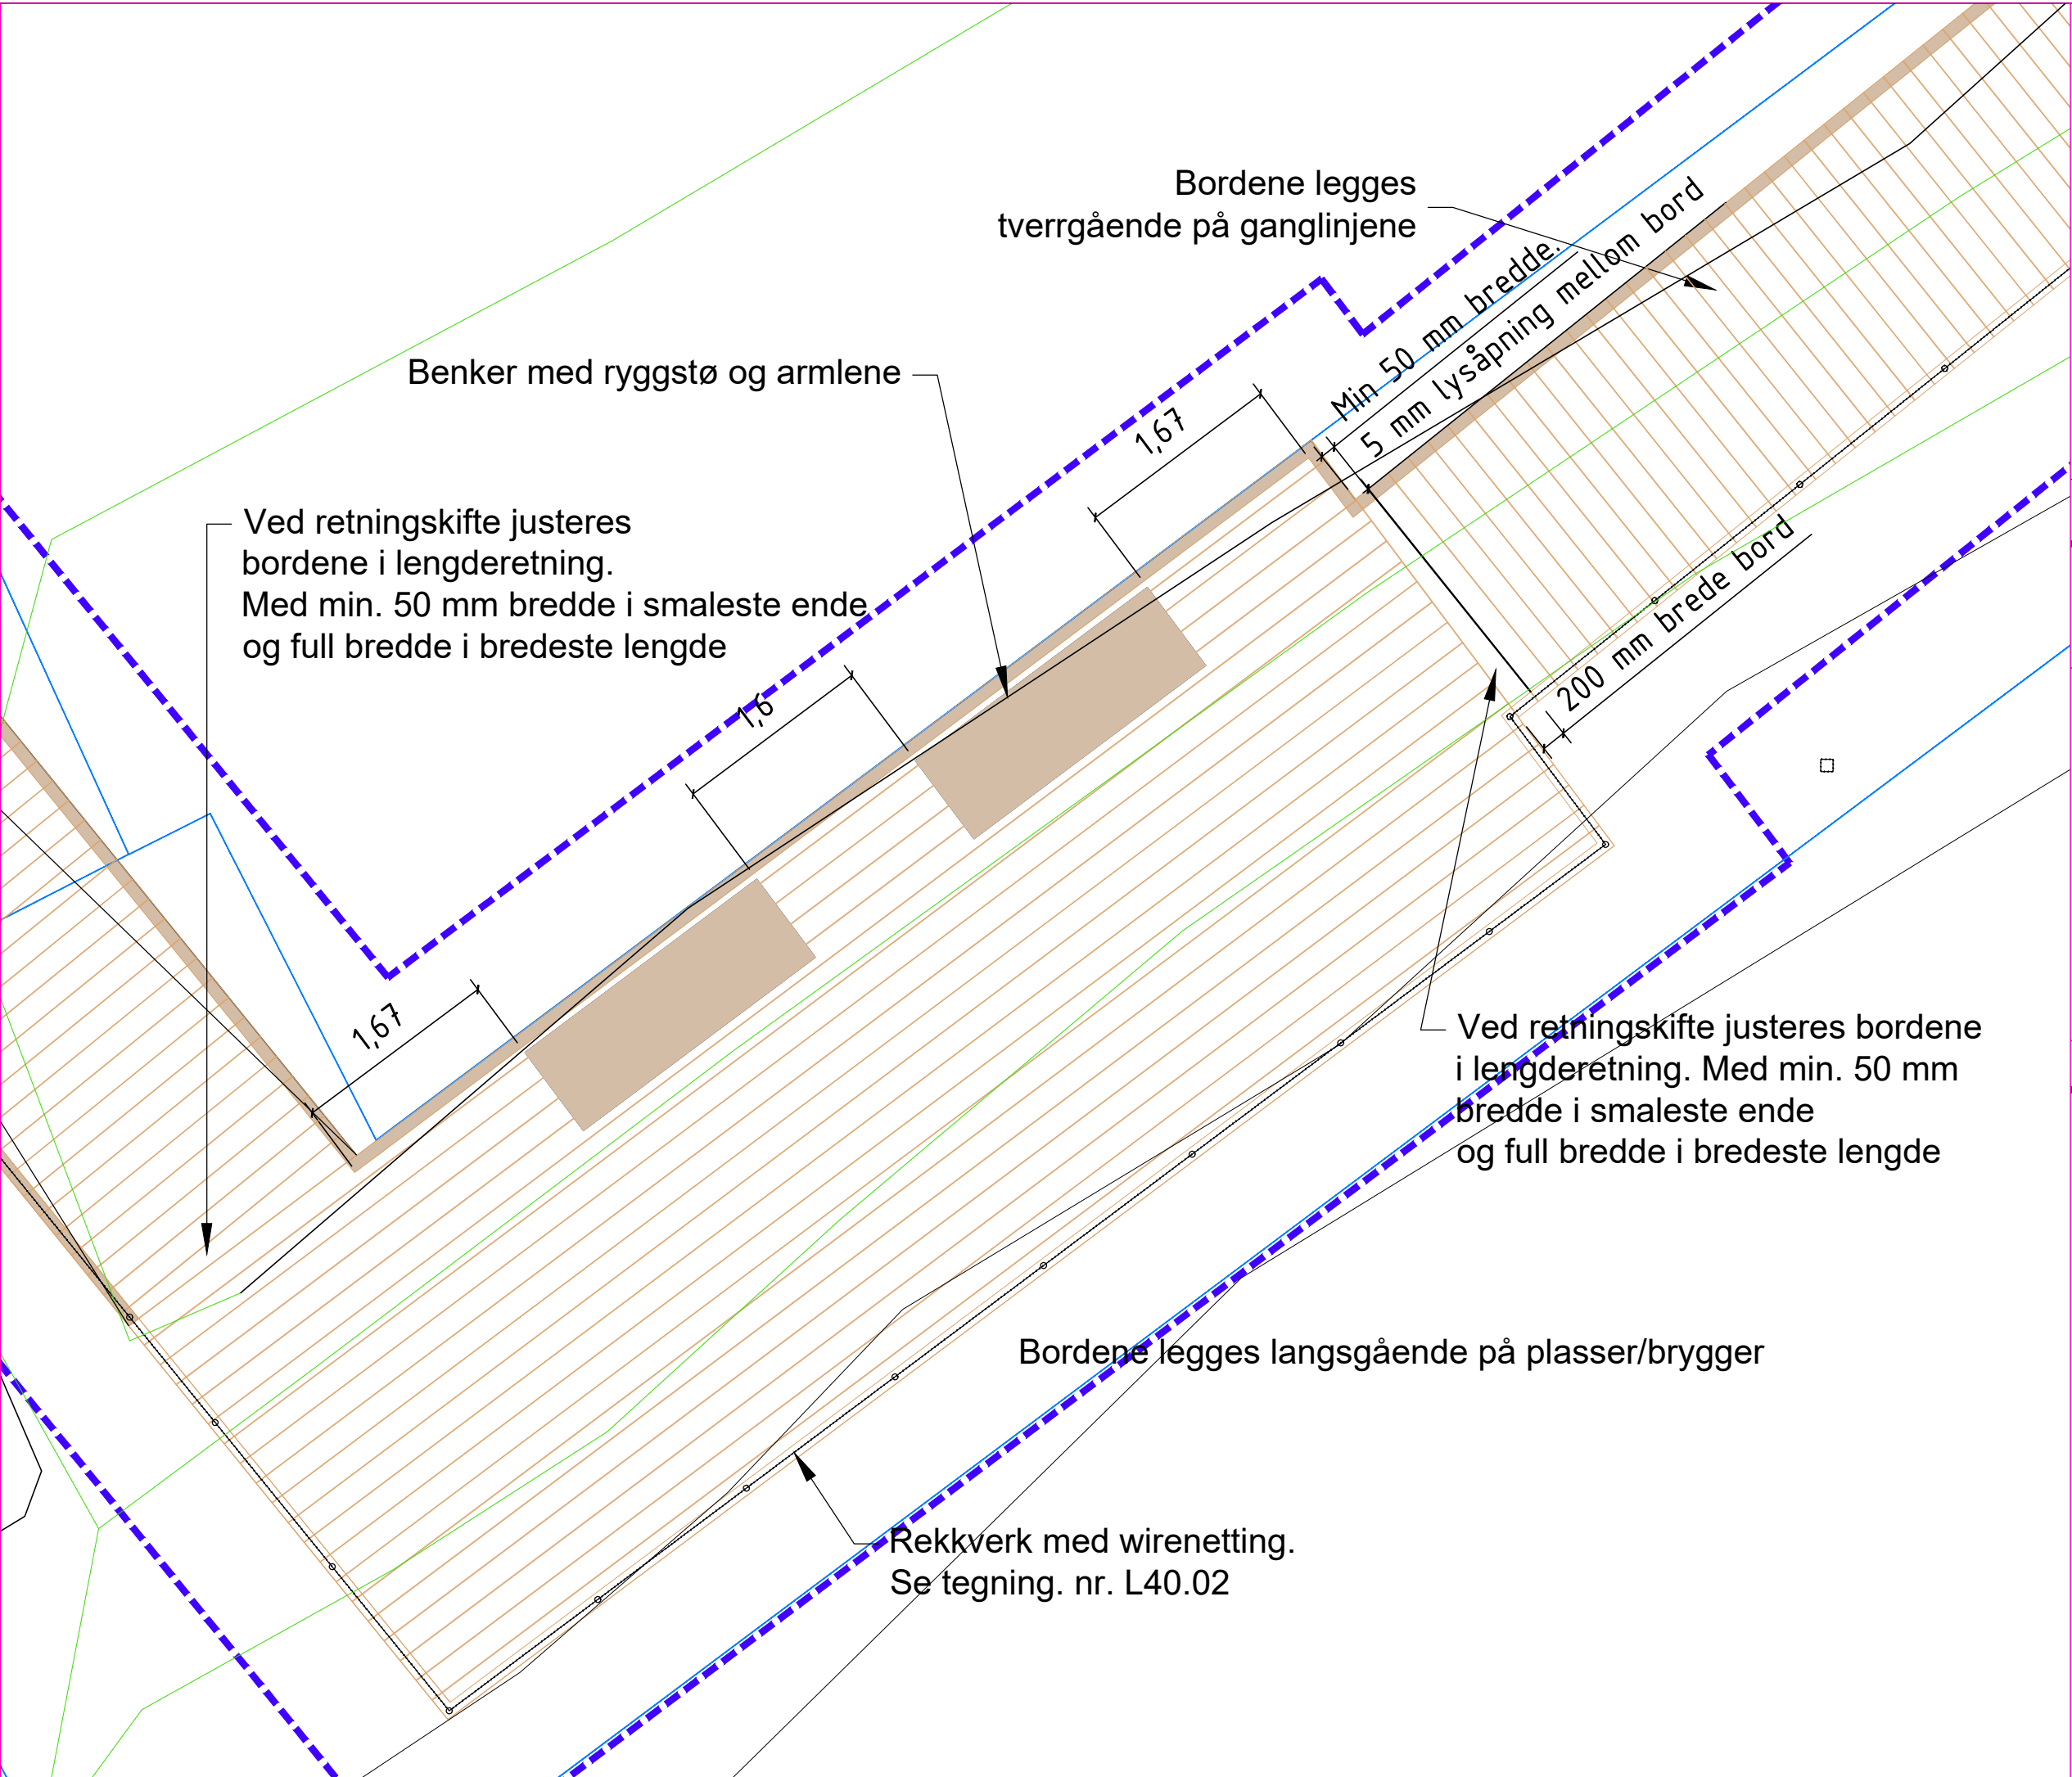

02.09.26	CG		Endret etter tilbakemelding fra BYM	A
Rev.dato			Merknad	
Kartgrunnlag:	Datum:	Euref 89-UTM	Sone: 32	Haydesystem: NN 2000
PIR2 PIR2 OSLO AS VULKAN 11, 0178 OSLO 73 98 40 80 Oslo@pir2.no www.pir2.no				
Bruk av tegninger: Tegninger kan bli benyttet annerledes eller i annen sammenheng enn forutsatt uten skriftlig samtykke. Kun tegninger merket "Arbeidsgrunnlag" kan benyttes som prosjekteringsgrunnlag. PIR2 tar ikke ansvar for feil i målestokk, da mottakers utskrift kan påvirke dette. Ved tiltak i eller mot eksisterende bygningsmasse, må kontrollert tas på stedet.				
Prosjekt:	Bestumkilen kyststi			
Fase:	Tilbudsgrunnlag			
Tiltskriver:	Prosjekt nr.: 2026014	Tegnet av: CG	Kontrollert av: TL	
Tegning:	Dato: 30.04.2026	Målestokk: 1:1000 (A3)	Rev.: A	
Landskapsplan	Tegning nr.: LARK 10-01			