



Snitt Kyststi ved Bestumkilen Rorklubb. Detalj ved eksisterende slippskinne

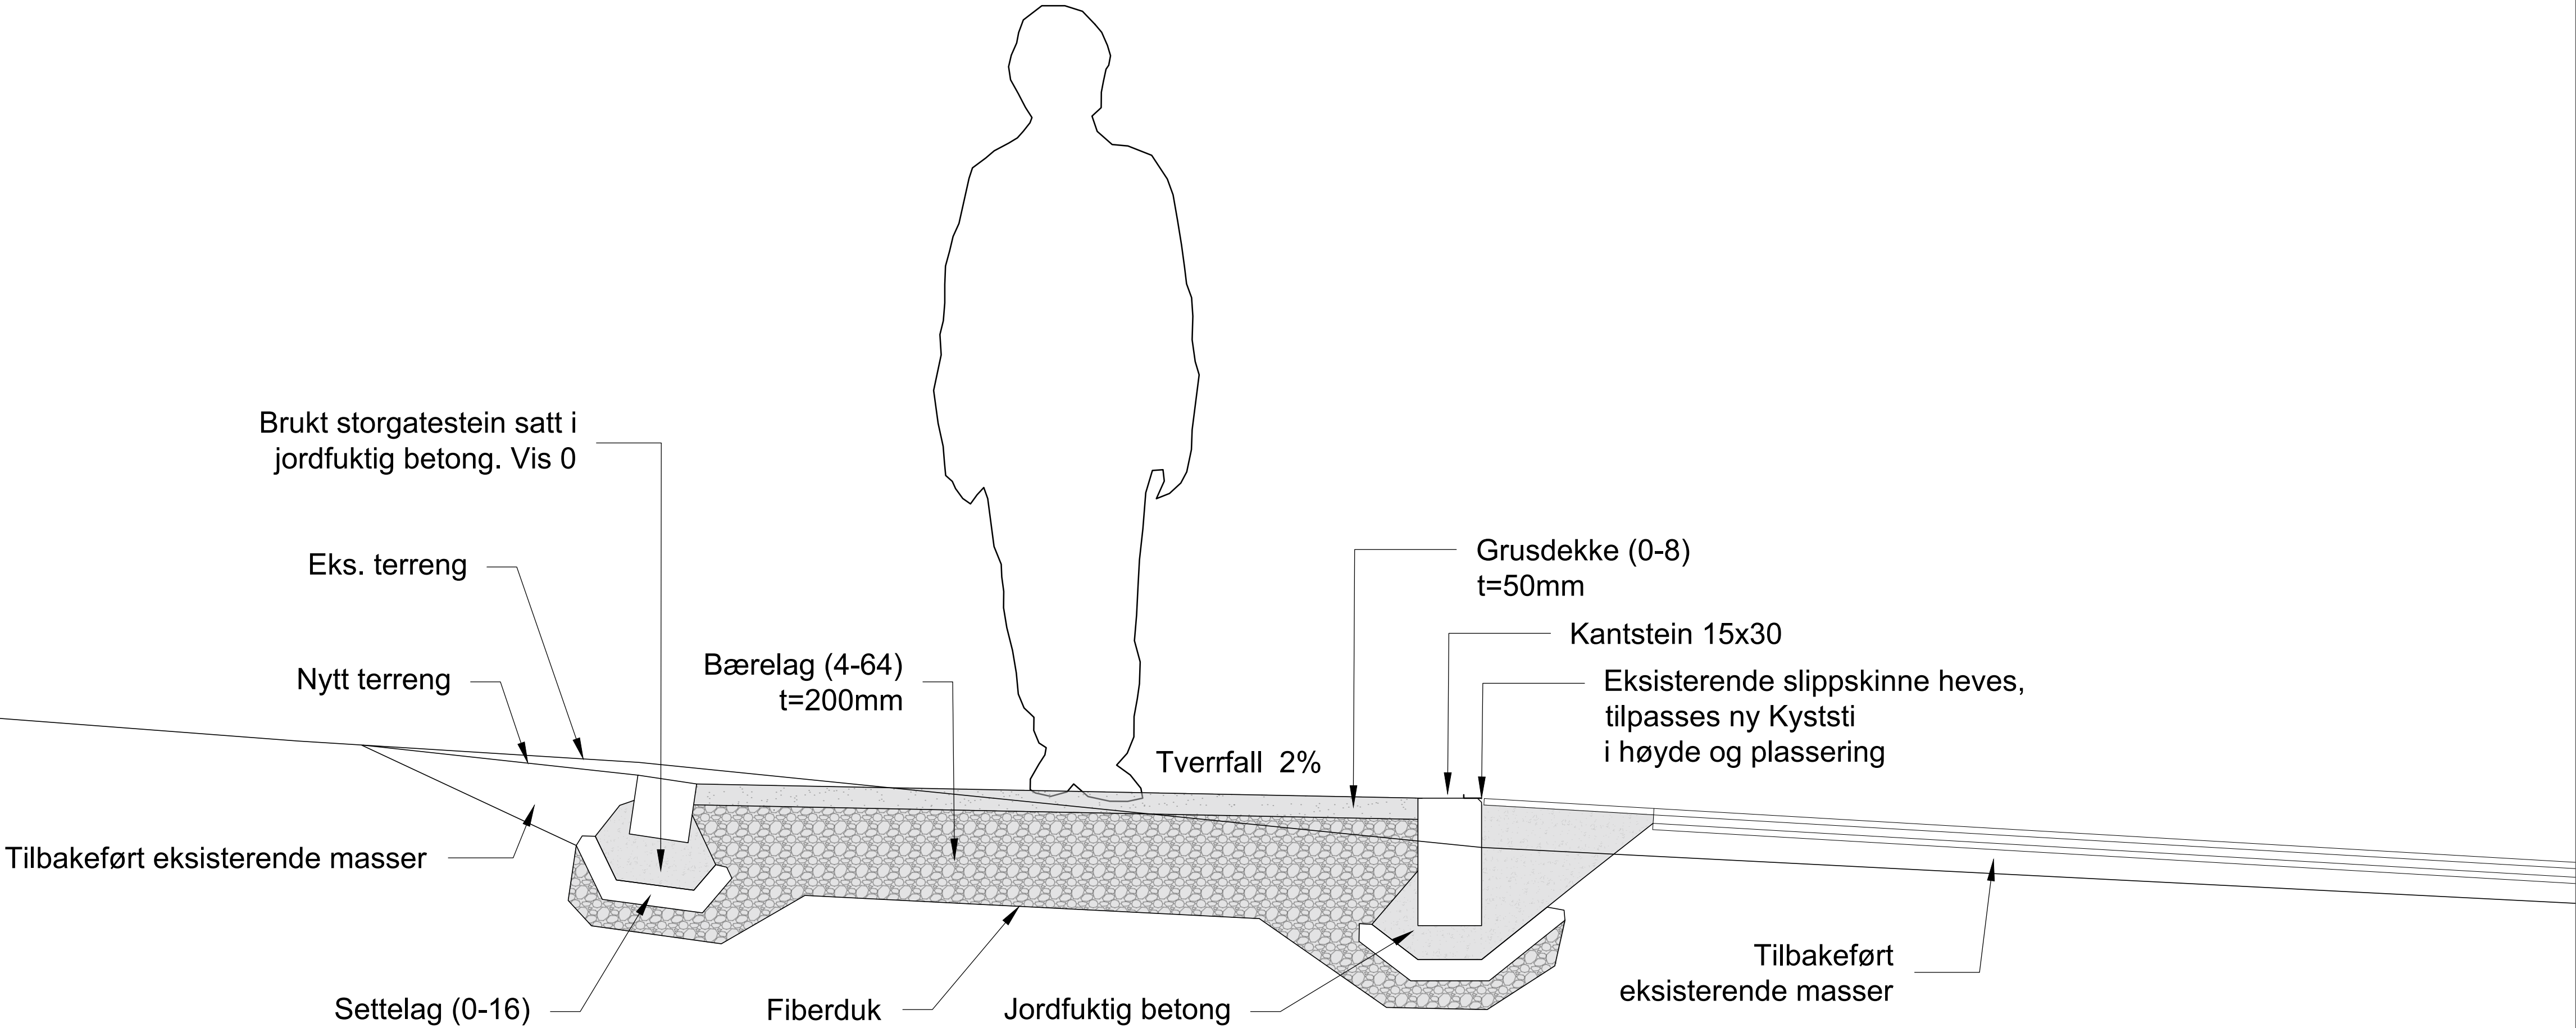

Snitt Kyststi ved Bestumkilen rorklubb med kantstein

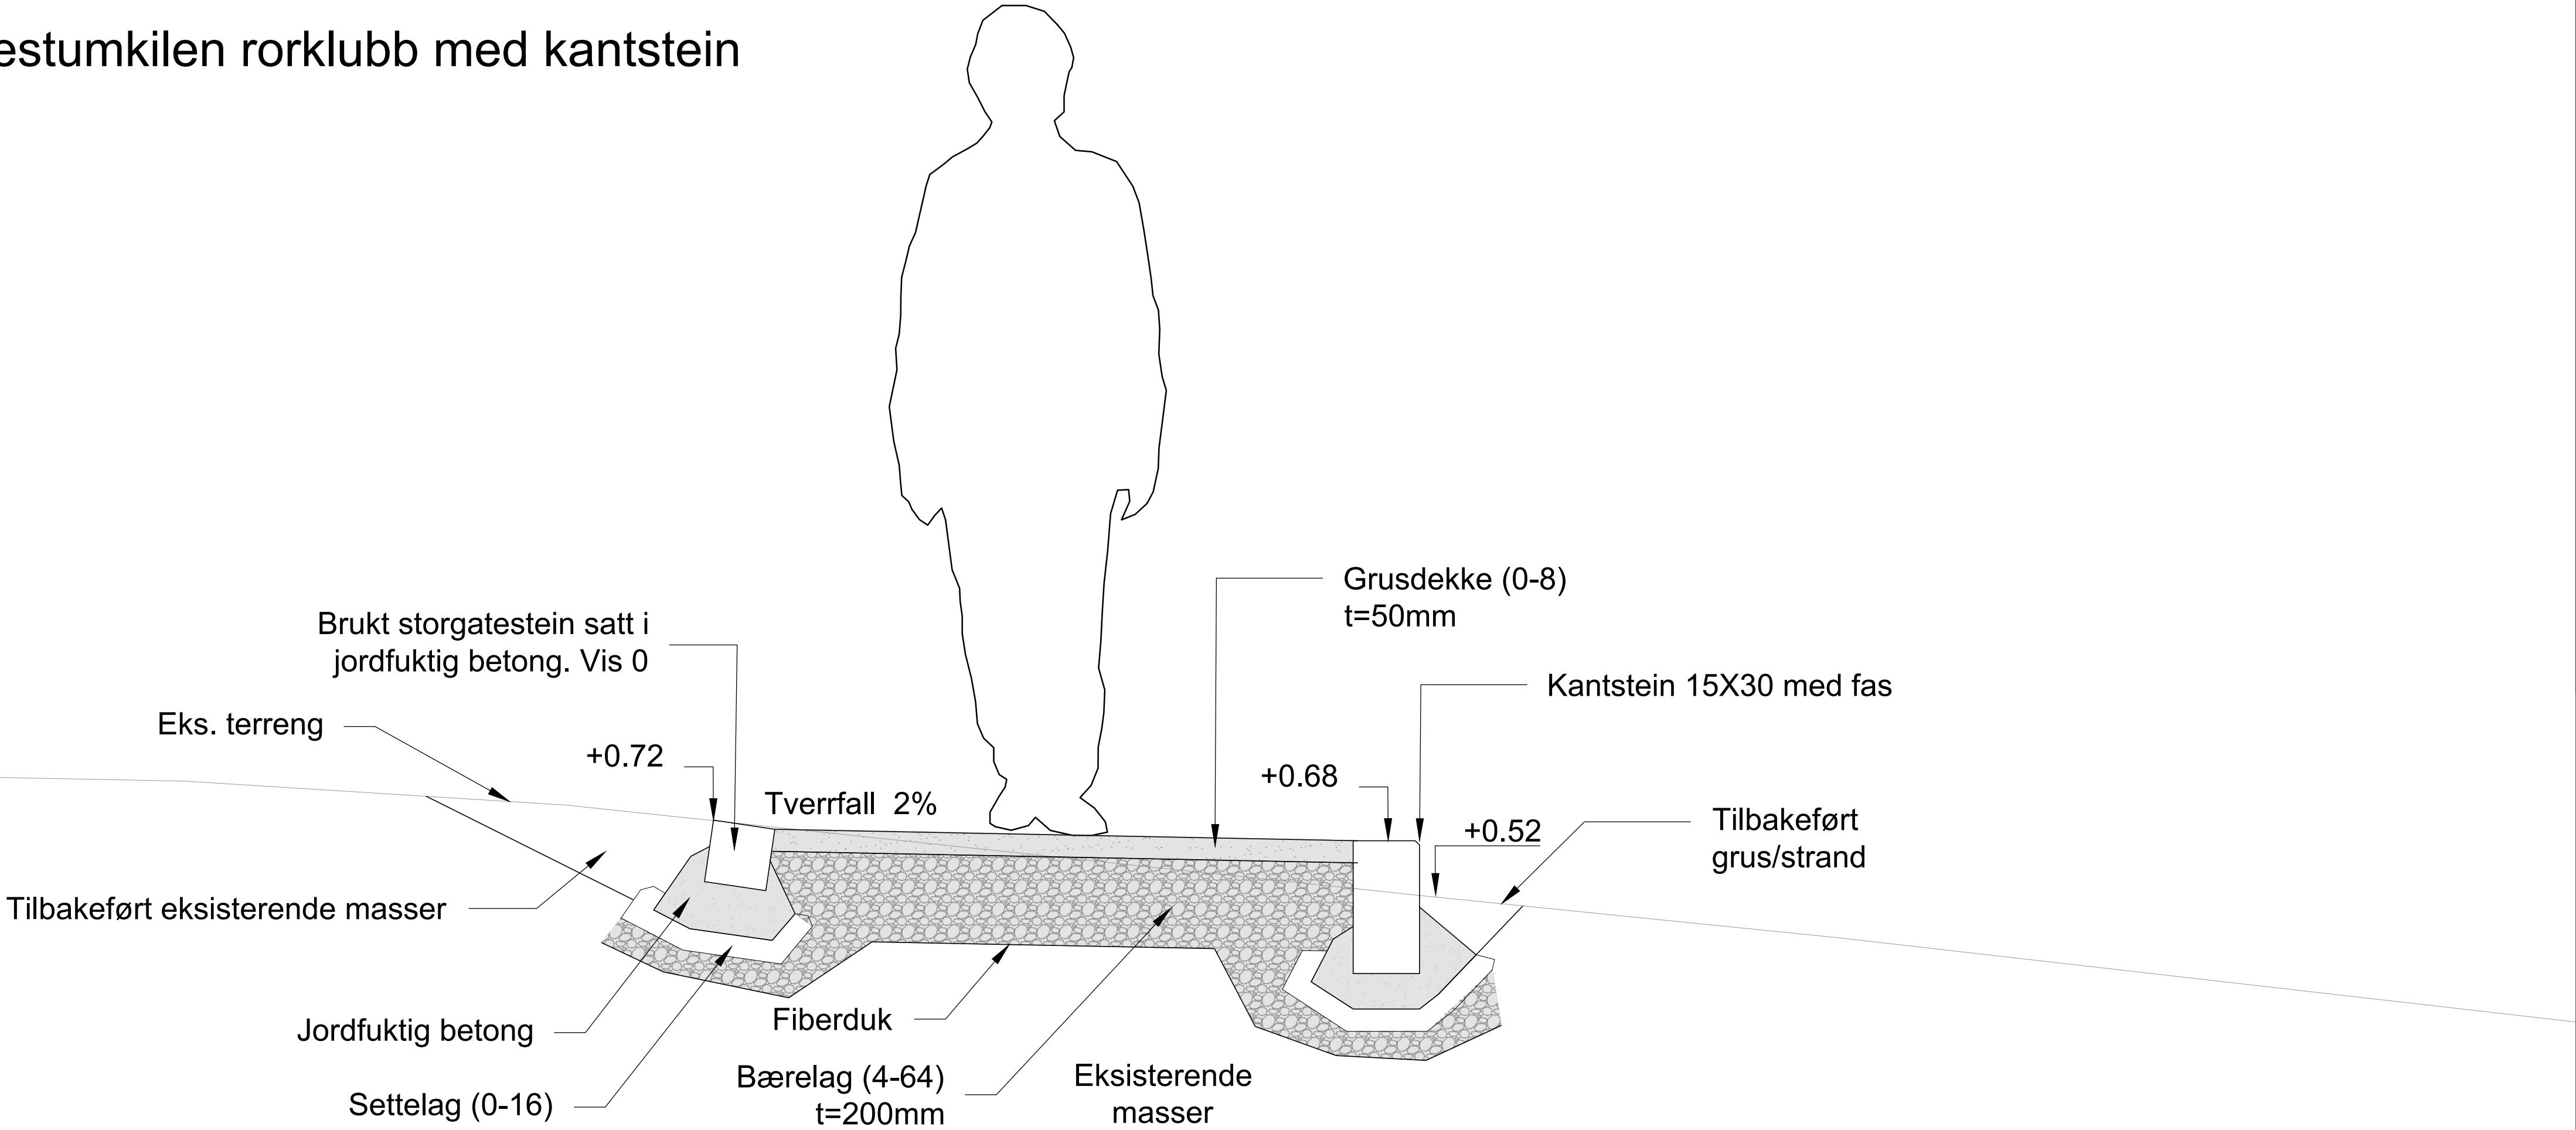

02.09.26	CG		Endret etter tilbakemelding fra BYM	A
Rev dato	Tegner	Merknad		
Kartgrunnlag:	Datum: Euref 89-UTM	Sone: 32	Høydesystem: NN 2000	
PIR2 PIR2 OSLO AS VULKAN 11, 0178 OSLO 73 98 40 80 Oslo@pir2.no www.pir2.no				
Bruk av tegninger: Tegninger kan ikke benyttes annerledes eller i annen sammenheng enn forutsatt uten skriftlig samtykke. Kun tegninger merket "Kostnadstegning" kan benyttes som produktprøstegninger. PDF-filer garanteres ikke å være i malstørrelse, da mottakers utskrift kan påvirke dette. Ved tittel i eller mot eksisterende bygningsskisse, må kontrollmål tas på stedet.				
Prosjekt: Bestumkilen kyststi				
Fase: Tilbudsgrunnlag				
Tiltakshaver: BYM, Oslo kommune	Prosjekt nr.: 2026014	Tegnet av: CG	Kontr.: MGI	
Tegning: Snitt ved Bestumkilen rorklubb	Dato: 14.08.26 Tegning nr.: L 40-06	Målestokk: 1:20 (A3) Rev.: A		