


Skjema dekker
1:1000

TEGNFORKLARING

DEKKER

- Bordgang
50mm spalte
- Bordgang
150mm spalte
- Asfalt
- Grus

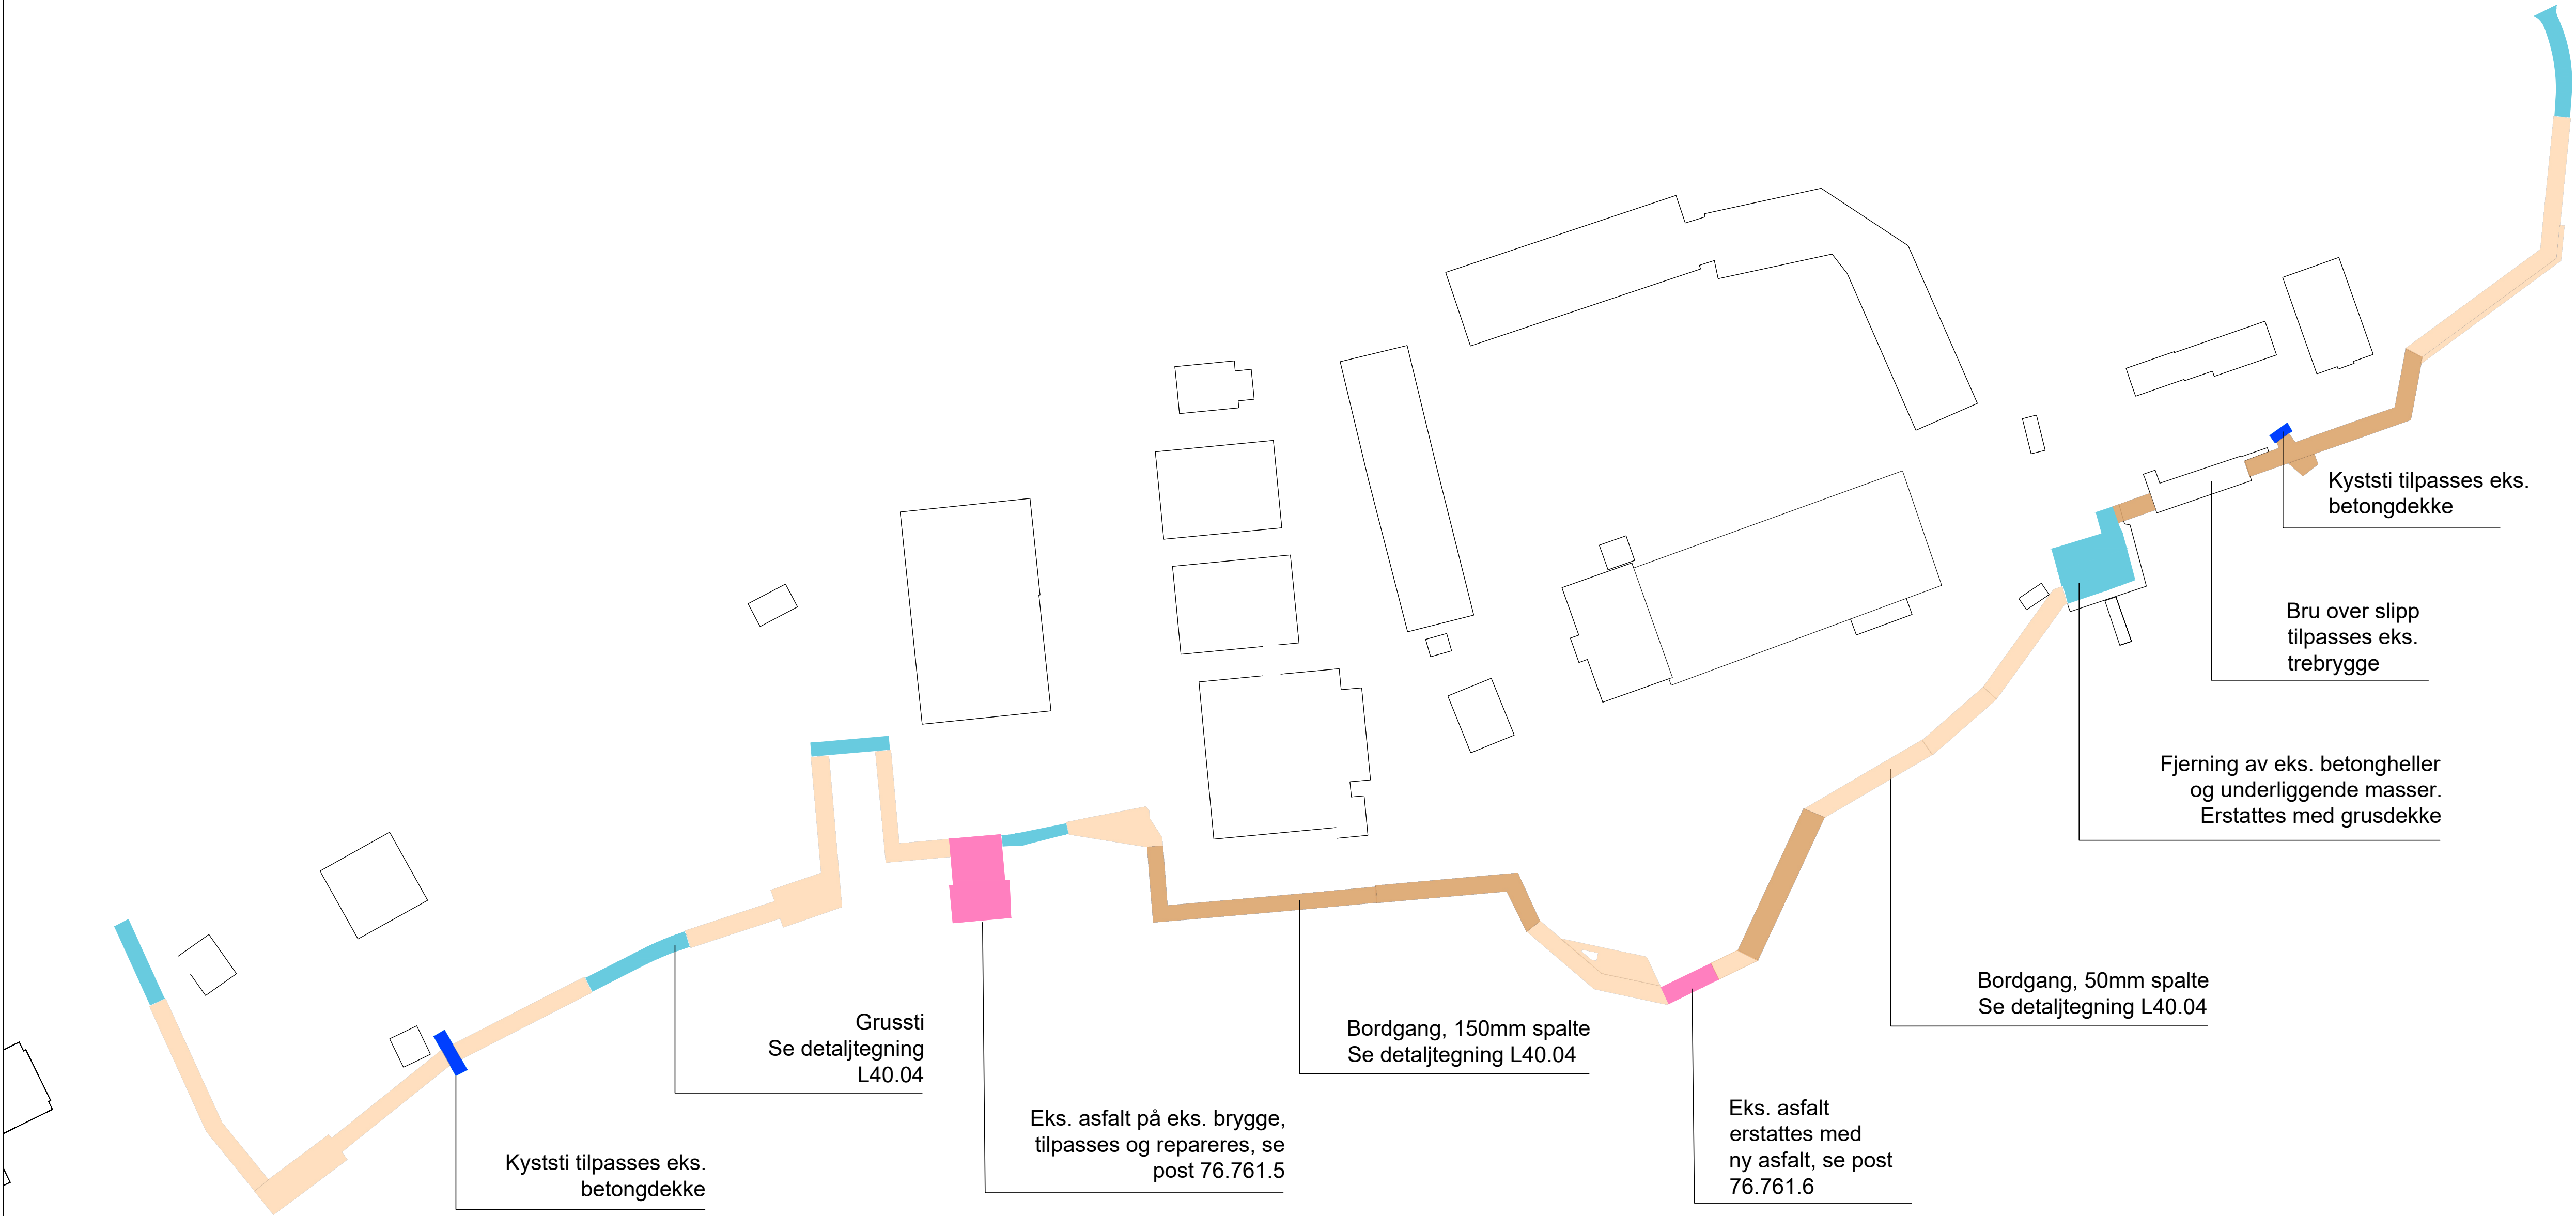

04.09.2026	MGI	CG	Differensiering av spaltebredder		A								
Rev.dato	Merknad												
Kartgrunnlag:	Datum:	Euref 89 -UTM	Sone: 32	Haydesystem:	NN 2000								
PIR2 PIR2 OSLO AS VULKAN 11, 0178 OSLO 73 98 40 80 Oslo@pir2.no www.pir2.no Bruk av tegninger: Tegninger kan ikke benyttes annerledes eller i annen sammenheng enn forutsatt uten skriftlig samtykke. Kun tegninger merket "Arbeids tegninger" kan benyttes som produksjonstegninger. PIR2 gir garantiene ikke å være i målbesøk, da mottakers utskrift kan påvirke dette. Ved tiltak i eller mot eksisterende bygningsmasse, må kontrollert tas på stedet. Prosjekt: Bestumkilen kyststi Fase: Rammesøk <table><tr><td>Tilakshaver: BYM, Oslo kommune</td><td>Prosjekt nr.: 2026014</td><td>Tegnet av: MGI</td><td>Kontr.: CG</td></tr><tr><td>Tegning: Skjema dekker</td><td>Dato: 14.08.2026 Tegning nr.: L60.01</td><td>Målestokk: 1:1000 (A3) Rev.: A</td><td></td></tr></table>						Tilakshaver: BYM, Oslo kommune	Prosjekt nr.: 2026014	Tegnet av: MGI	Kontr.: CG	Tegning: Skjema dekker	Dato: 14.08.2026 Tegning nr.: L60.01	Målestokk: 1:1000 (A3) Rev.: A	
Tilakshaver: BYM, Oslo kommune	Prosjekt nr.: 2026014	Tegnet av: MGI	Kontr.: CG										
Tegning: Skjema dekker	Dato: 14.08.2026 Tegning nr.: L60.01	Målestokk: 1:1000 (A3) Rev.: A											