



Skjema rekkverk og gjerde

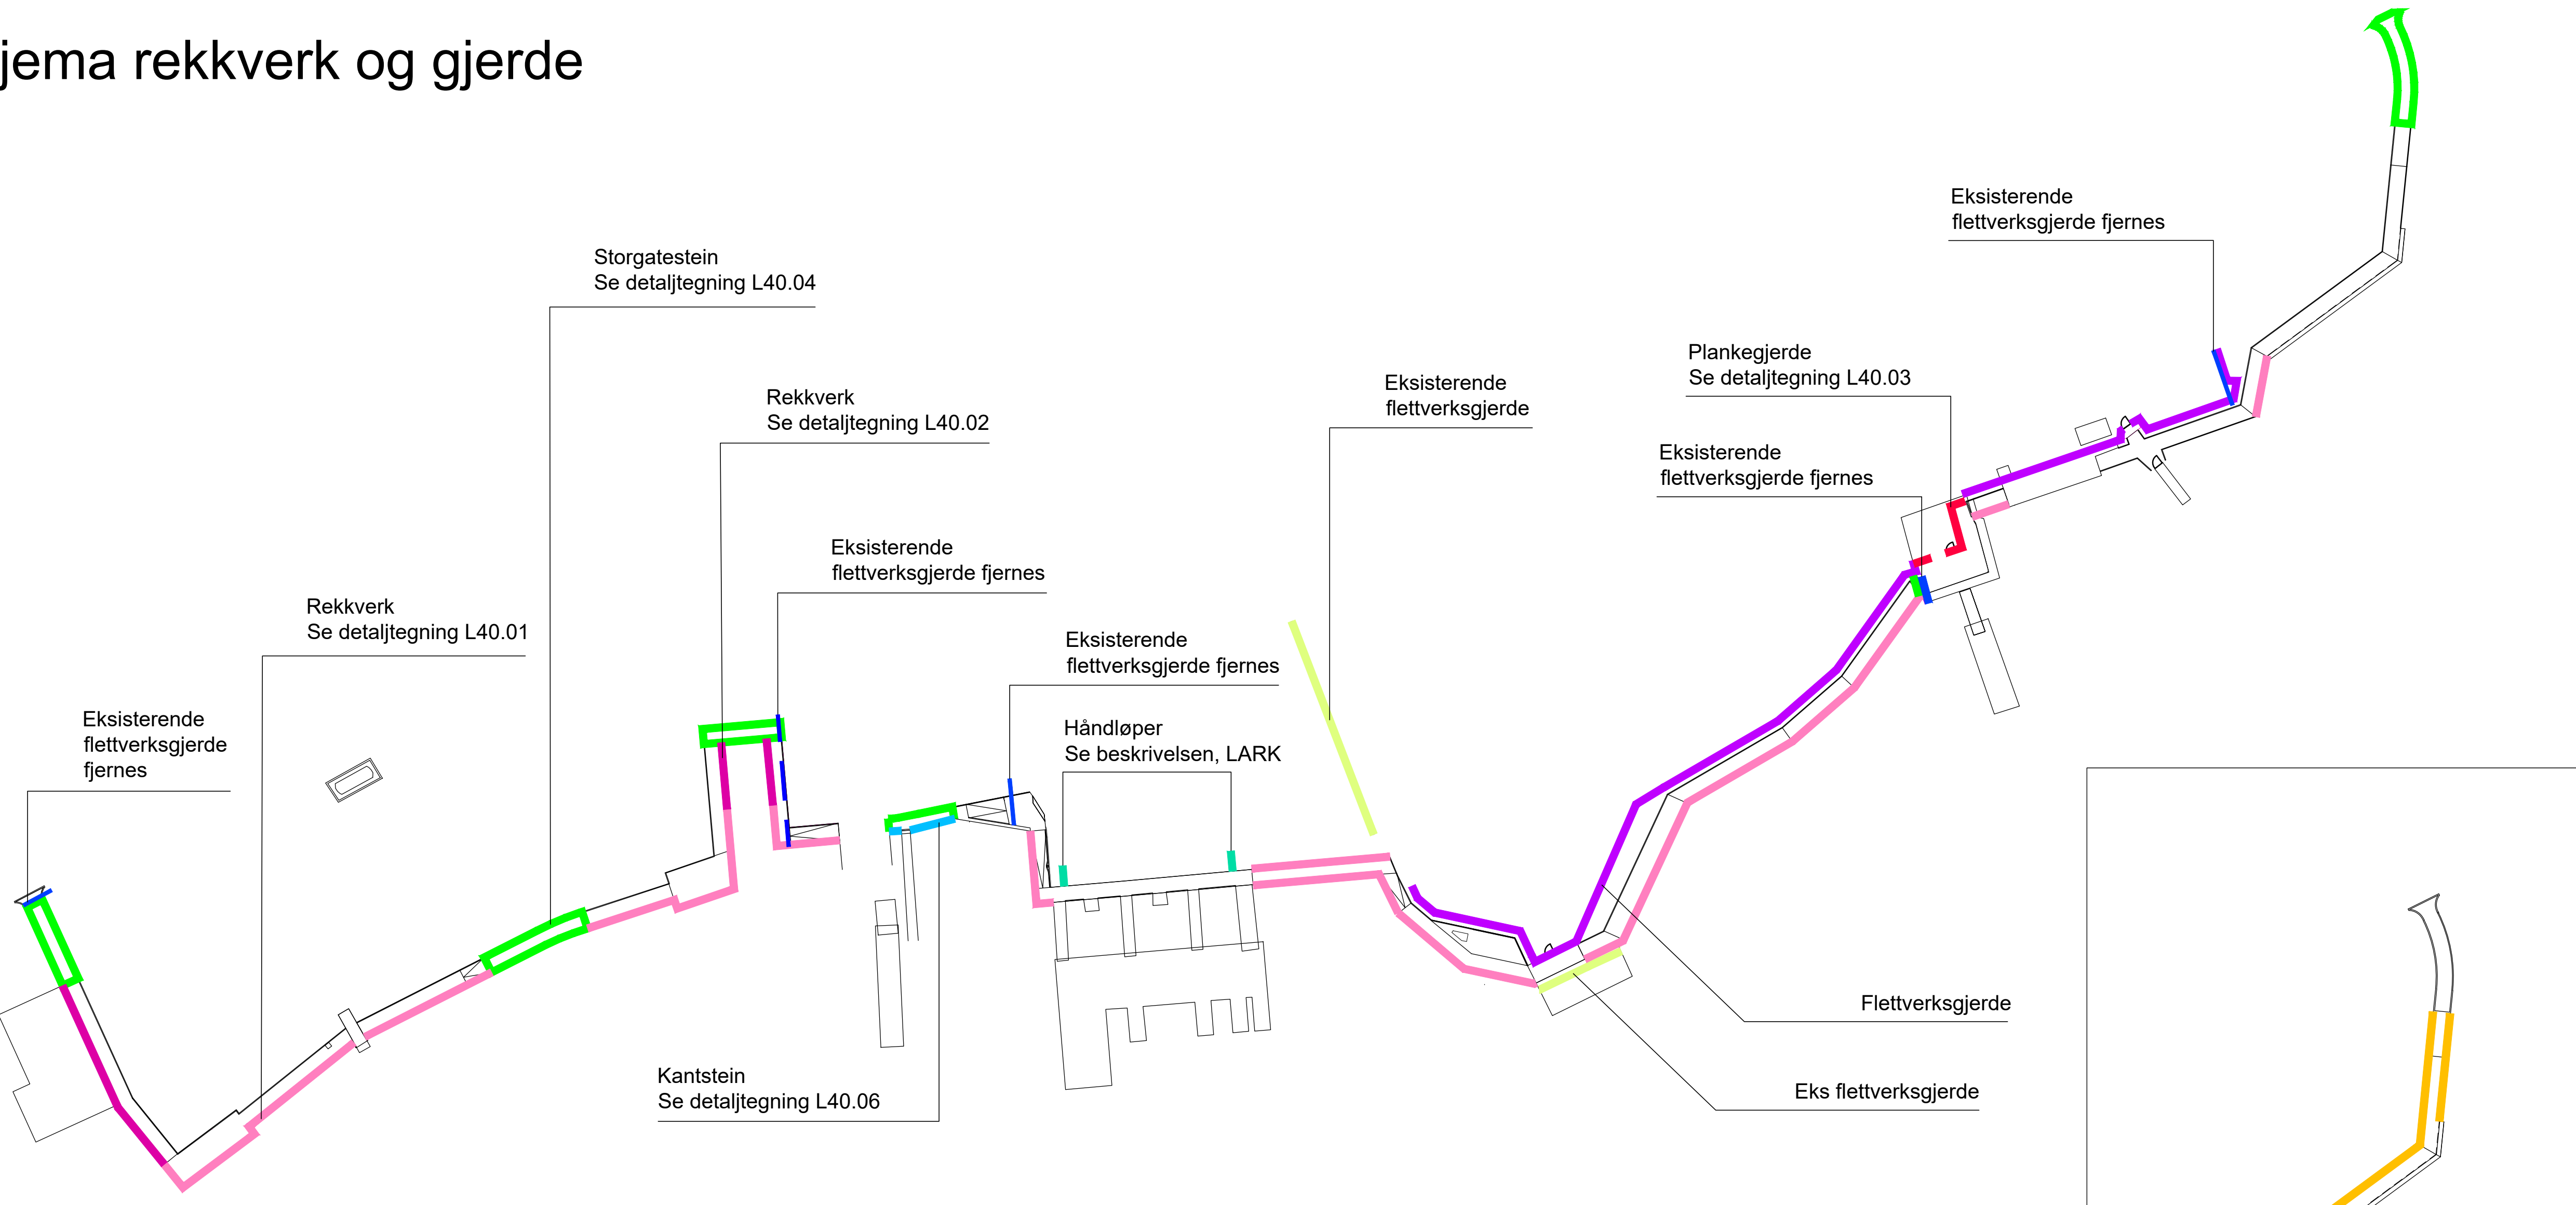

TEGNFORKLARING

- REKKVERK - GJERDE
- Rekkverk (med netting) 100cm + kantbord tre 38x150mm
 - Rekkverk (med vaier) 100cm + kantbord tre 38x150mm
 - Flettverksgjerde, 200cm
 - Plankegjerde, 200cm
 - Eksisterende flettverksgjerde fjernes
 - Eksisterende flettverksgjerde beholdes
 - Håndløper, rampe
- KANTER
- Kantbord tre 38x150mm
 - Storgatestein 14x20cm, vis 0
 - Kantstein, 15x30cm vis 0cm

Skjema kantbord

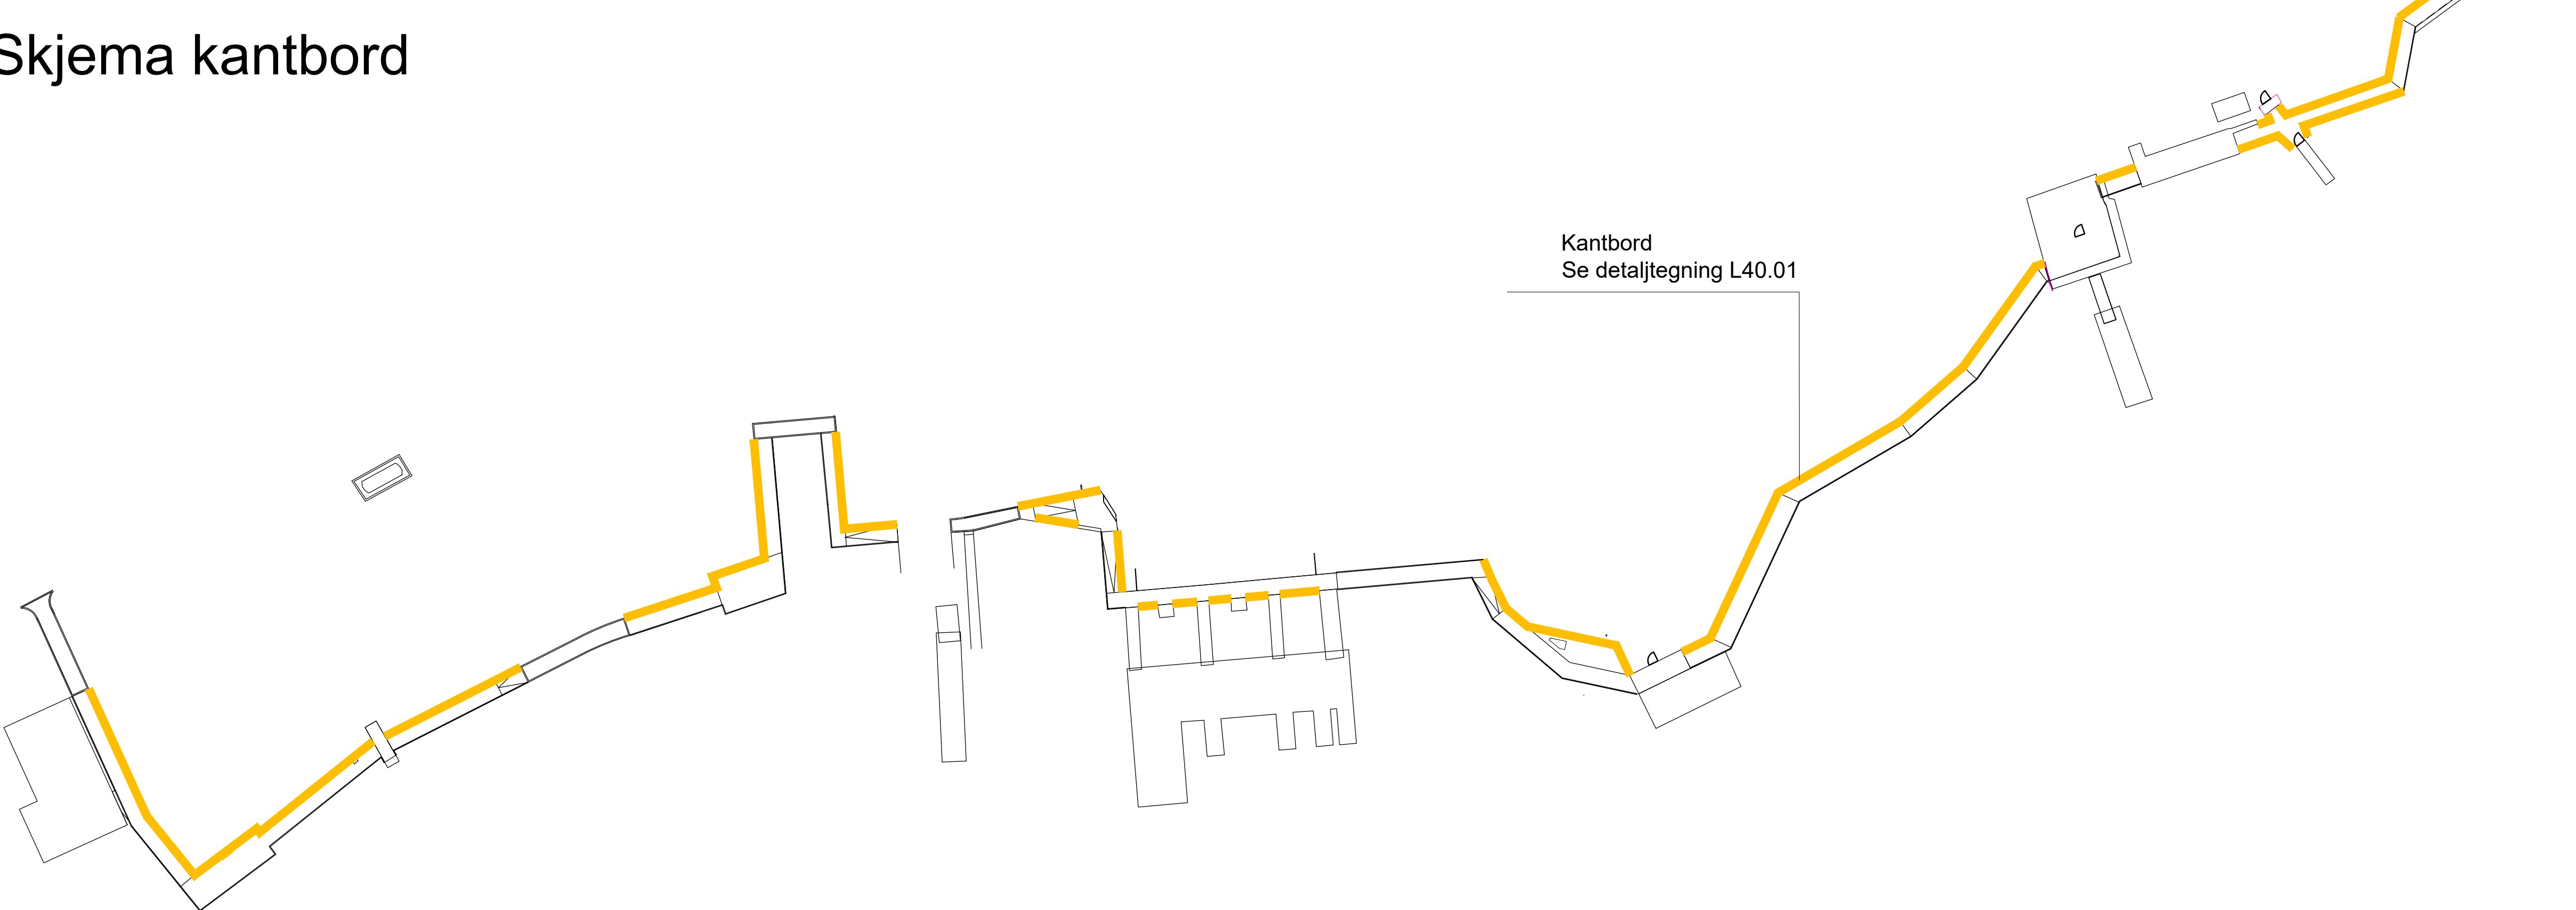

07.09.26	MGI		Lagt inn eksisterende gjerde som fjernes	A
Rev.dato			Merknad	
Kartgrunnlag:	Datum:	Euref 89 -UTM	Sone: 32	Haydesystem: NN 2000
PIR2 PIR2 OSLO AS VULKAN 11, 0178 OSLO 73 98 40 80 Oslo@pir2.no www.pir2.no				
Bruk av tegninger: Tegninger kan ikke benyttes annerledes eller i annen sammenheng enn forutsatt uten skriftlig samtykke. Kun tegninger merket "Arbeidsgrunnlag" kan benyttes som prosjekteringsgrunnlag. PIR2 tar ingen ansvar for feil i målestokk, da mottakers utskrift kan påvirke dette. Ved tiltak i eller mot eksisterende bygning/masse, må kontrollert tas på stedet.				
Prosjekt: Bestumkilen kyststi				
Fase: Tilbudsgrunnlag				
Tiltakshaver: BYM, Oslo kommune		Prosjekt nr.: 2026014	Tegnet av: MGI	Kontr.: CG
Tegning: Skjema rekkverk og kanter		Dato: 14.08.2026 Tegning nr.: L 60.02	Målestokk: 1:1000 (A3) Rev.: -	