


Skjema redning og skilt
1:1000

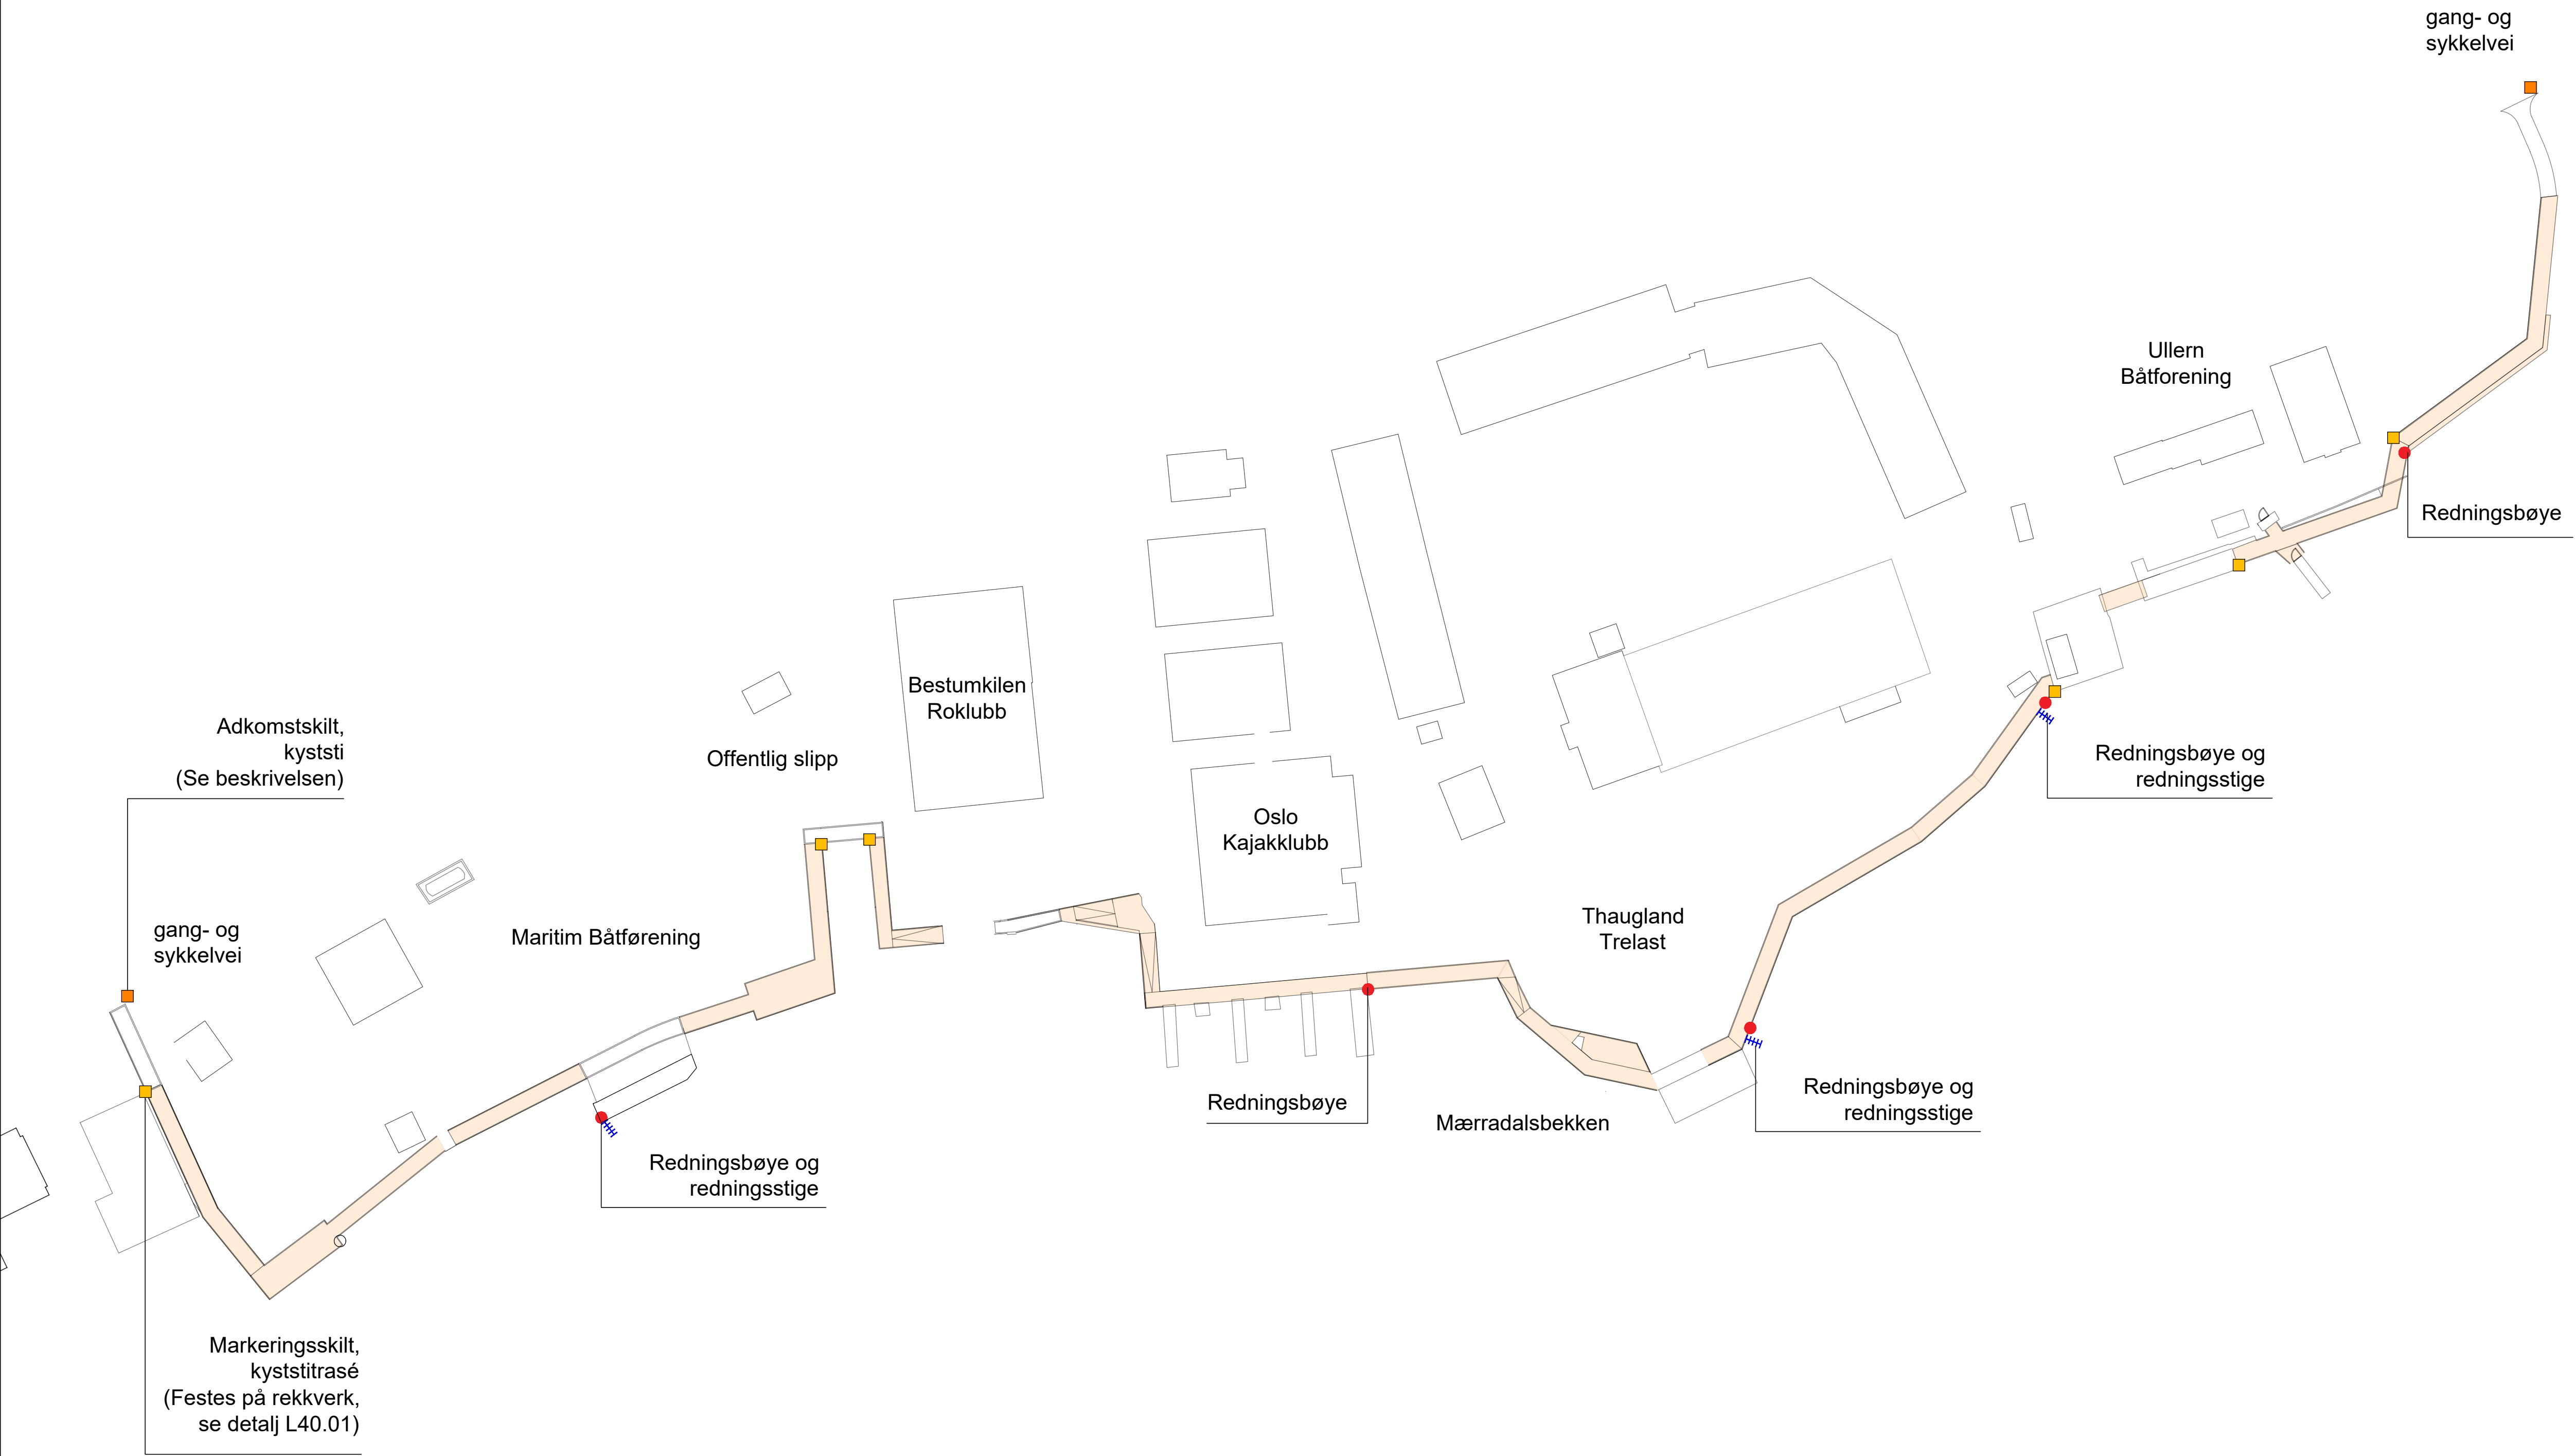

TEGNFORKLARING

- REDNINGSUTSTYR
- Redningsbøye
 - Redningsstige
- Skilt
- Adkomstpunkt kyststi
 - Skiltmarkering kyststi

02.09.2026	CG		Juster antall skilt	A
Rev.dato			Merknad	
Kartgrunnlag:	Datum:	Euref 89-UTM	Sone: 32	Haydesystem: NN 2000
PIR2 PIR2 OSLO AS VULKAN 11, 0178 OSLO 73 98 40 80 Oslo@pir2.no www.pir2.no				
Bruk av tegninger: Tegninger kan ikke benyttes annerledes eller i annen sammenheng enn forutsatt uten skriftlig samtykke. Kun tegninger merket "Arbeids tegning" kan benyttes som produksjonstegninger. PIR2 tar garantert ikke å være i målssøk, da mottakers utskrift kan påvirke dette. Ved tiltak i eller mot eksisterende bygningsmasse, må kontrollert tas på stedet.				
Prosjekt: Bestumkilen kyststi				
Fase: Tilbudsgrunnlag				
Tilakshaver: BYM, Oslo kommune		Prosjekt nr.: 2026014	Tegnet av: MGI	Kontr.: CG
Tegning: Skjema redning og skilt		Dato: 14.08.2026 Tegning nr.: LARK 60.03	Målestokk: 1:1000 (A3) Rev.: A	