
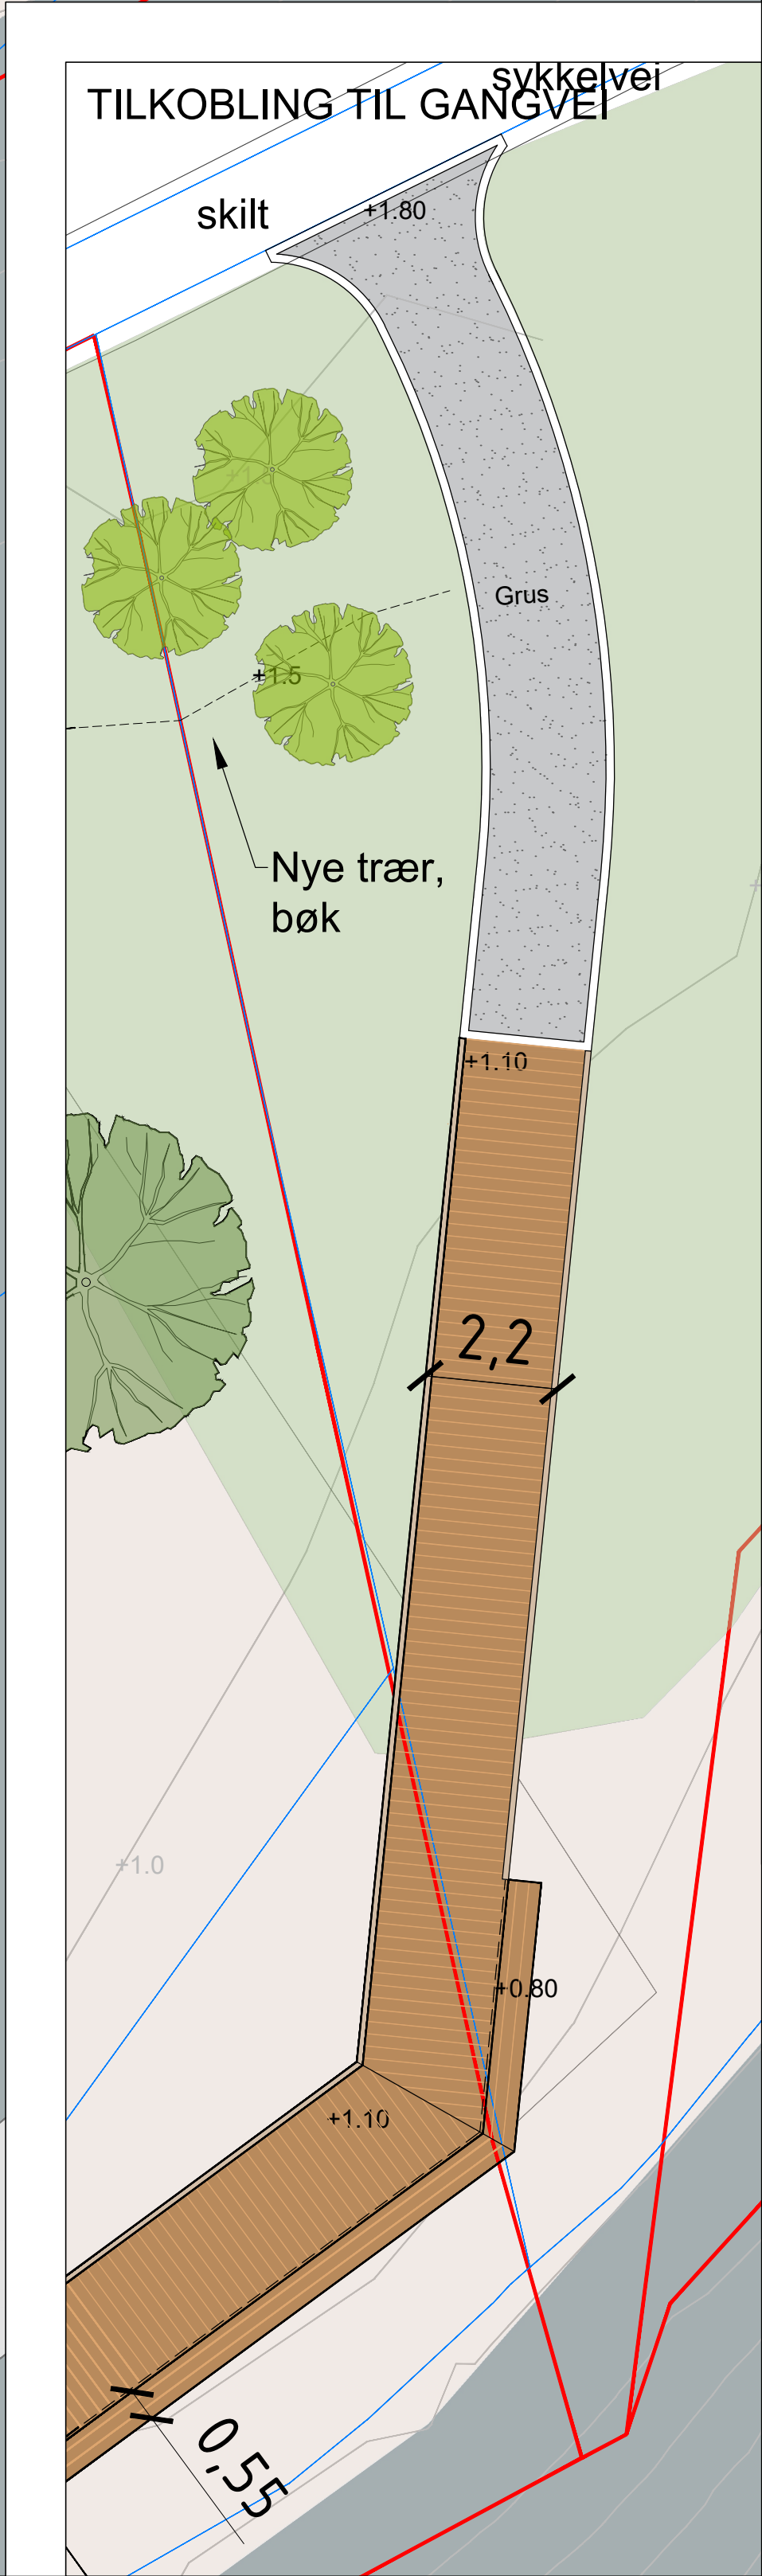


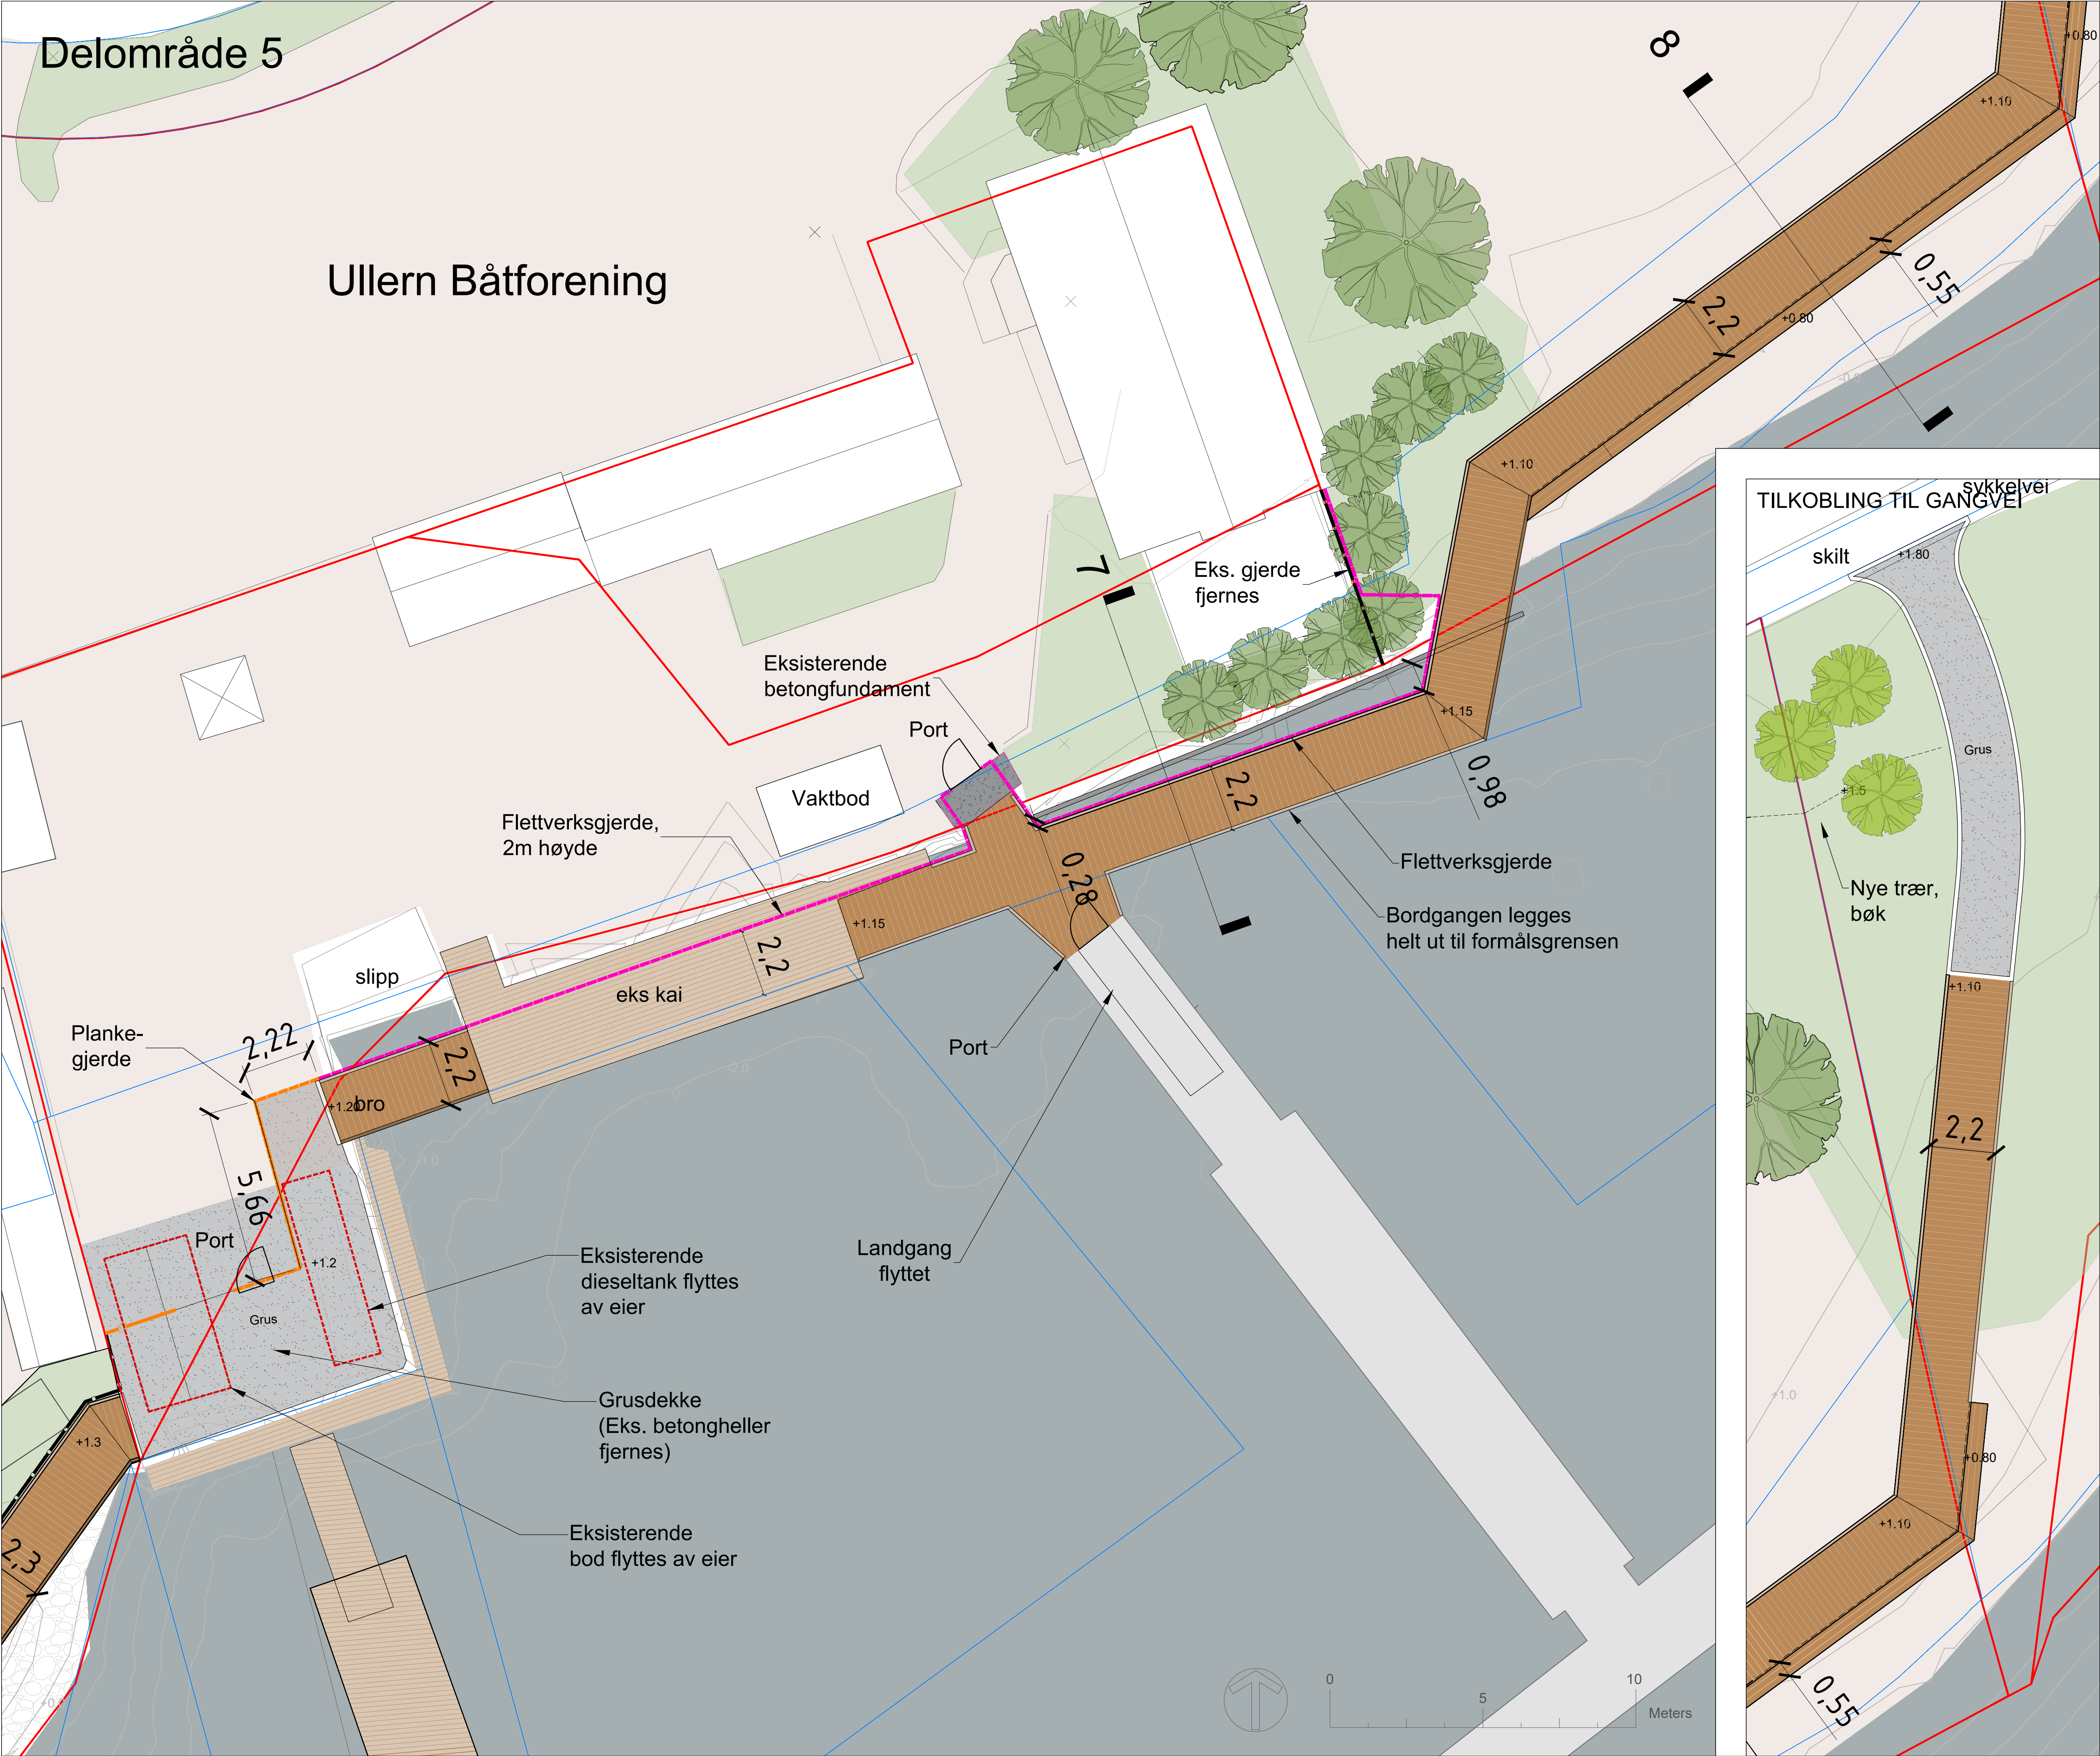

TEGNFORKLARING

DEKKER

- Tredekke
- Grus
- Plastring, stein
- Betong
- Eks tredekke
- Grøntareal
- Vann
- Brostein

VEGETASJON

- Eksisterende tre
- Nytt tre
- Tre som felles

MØBLERING / UTSTYR

- Rampe
- Benker og bord
- Port

GRENSER OG PUNKTER

- Nye punkthøyder
- Eks punktøyder
- Eks kotelinjer 0,5m
- Nye kotelinjer 0,5m
- Eiendomsgrense
- Formålsgrense
- Rekkverk
- Kantbord
- Flettverksgjerde, 2m
- Plankegjerde, 2m
- Eks. elementer fjernes
- Eksisterende gjerde

14.08.2026	CG	Endret til tilbudsgrunnlag	A
Rev dato	Tegner	Merknad	
Kartgrunnlag:	Datum:	Euref 89-UTM	Sone: 32
		Haydesystem:	NN 2000
PIR2 PIR2 OSLO AS VULKAN 11, 0178 OSLO 73 98 40 80 Oslo@pir2.no www.pir2.no			
Bruk av tegninger: Tegninger kan ikke benyttes annerledes eller i annen sammenheng enn forhått uten skriftlig samtykke. Kun tegninger merket "Kilde Tegning" kan benyttes som produksjonstegninger. PDF-filer garanteres ikke å være i målestokk, da mottakers utskrift kan påvirke dette. Ved stikk eller mot eksisterende bygningsskisse, må kontrollert tas på stedet.			
Prosjekt: Bestumkilen kyststi			
Fase: Tilbudsgrunnlag			
Tiltakshaver: BYM, Oslo kommune	Prosjekt nr.: 2026014	Tegnet av: CG	Kontr.: TL
Tegning: Delområde 5 Ullern båtforening	Dato: 30.04.2026 Tegning nr.: L10.06	Målestokk: 1:200 (A3) Rev.: A	