


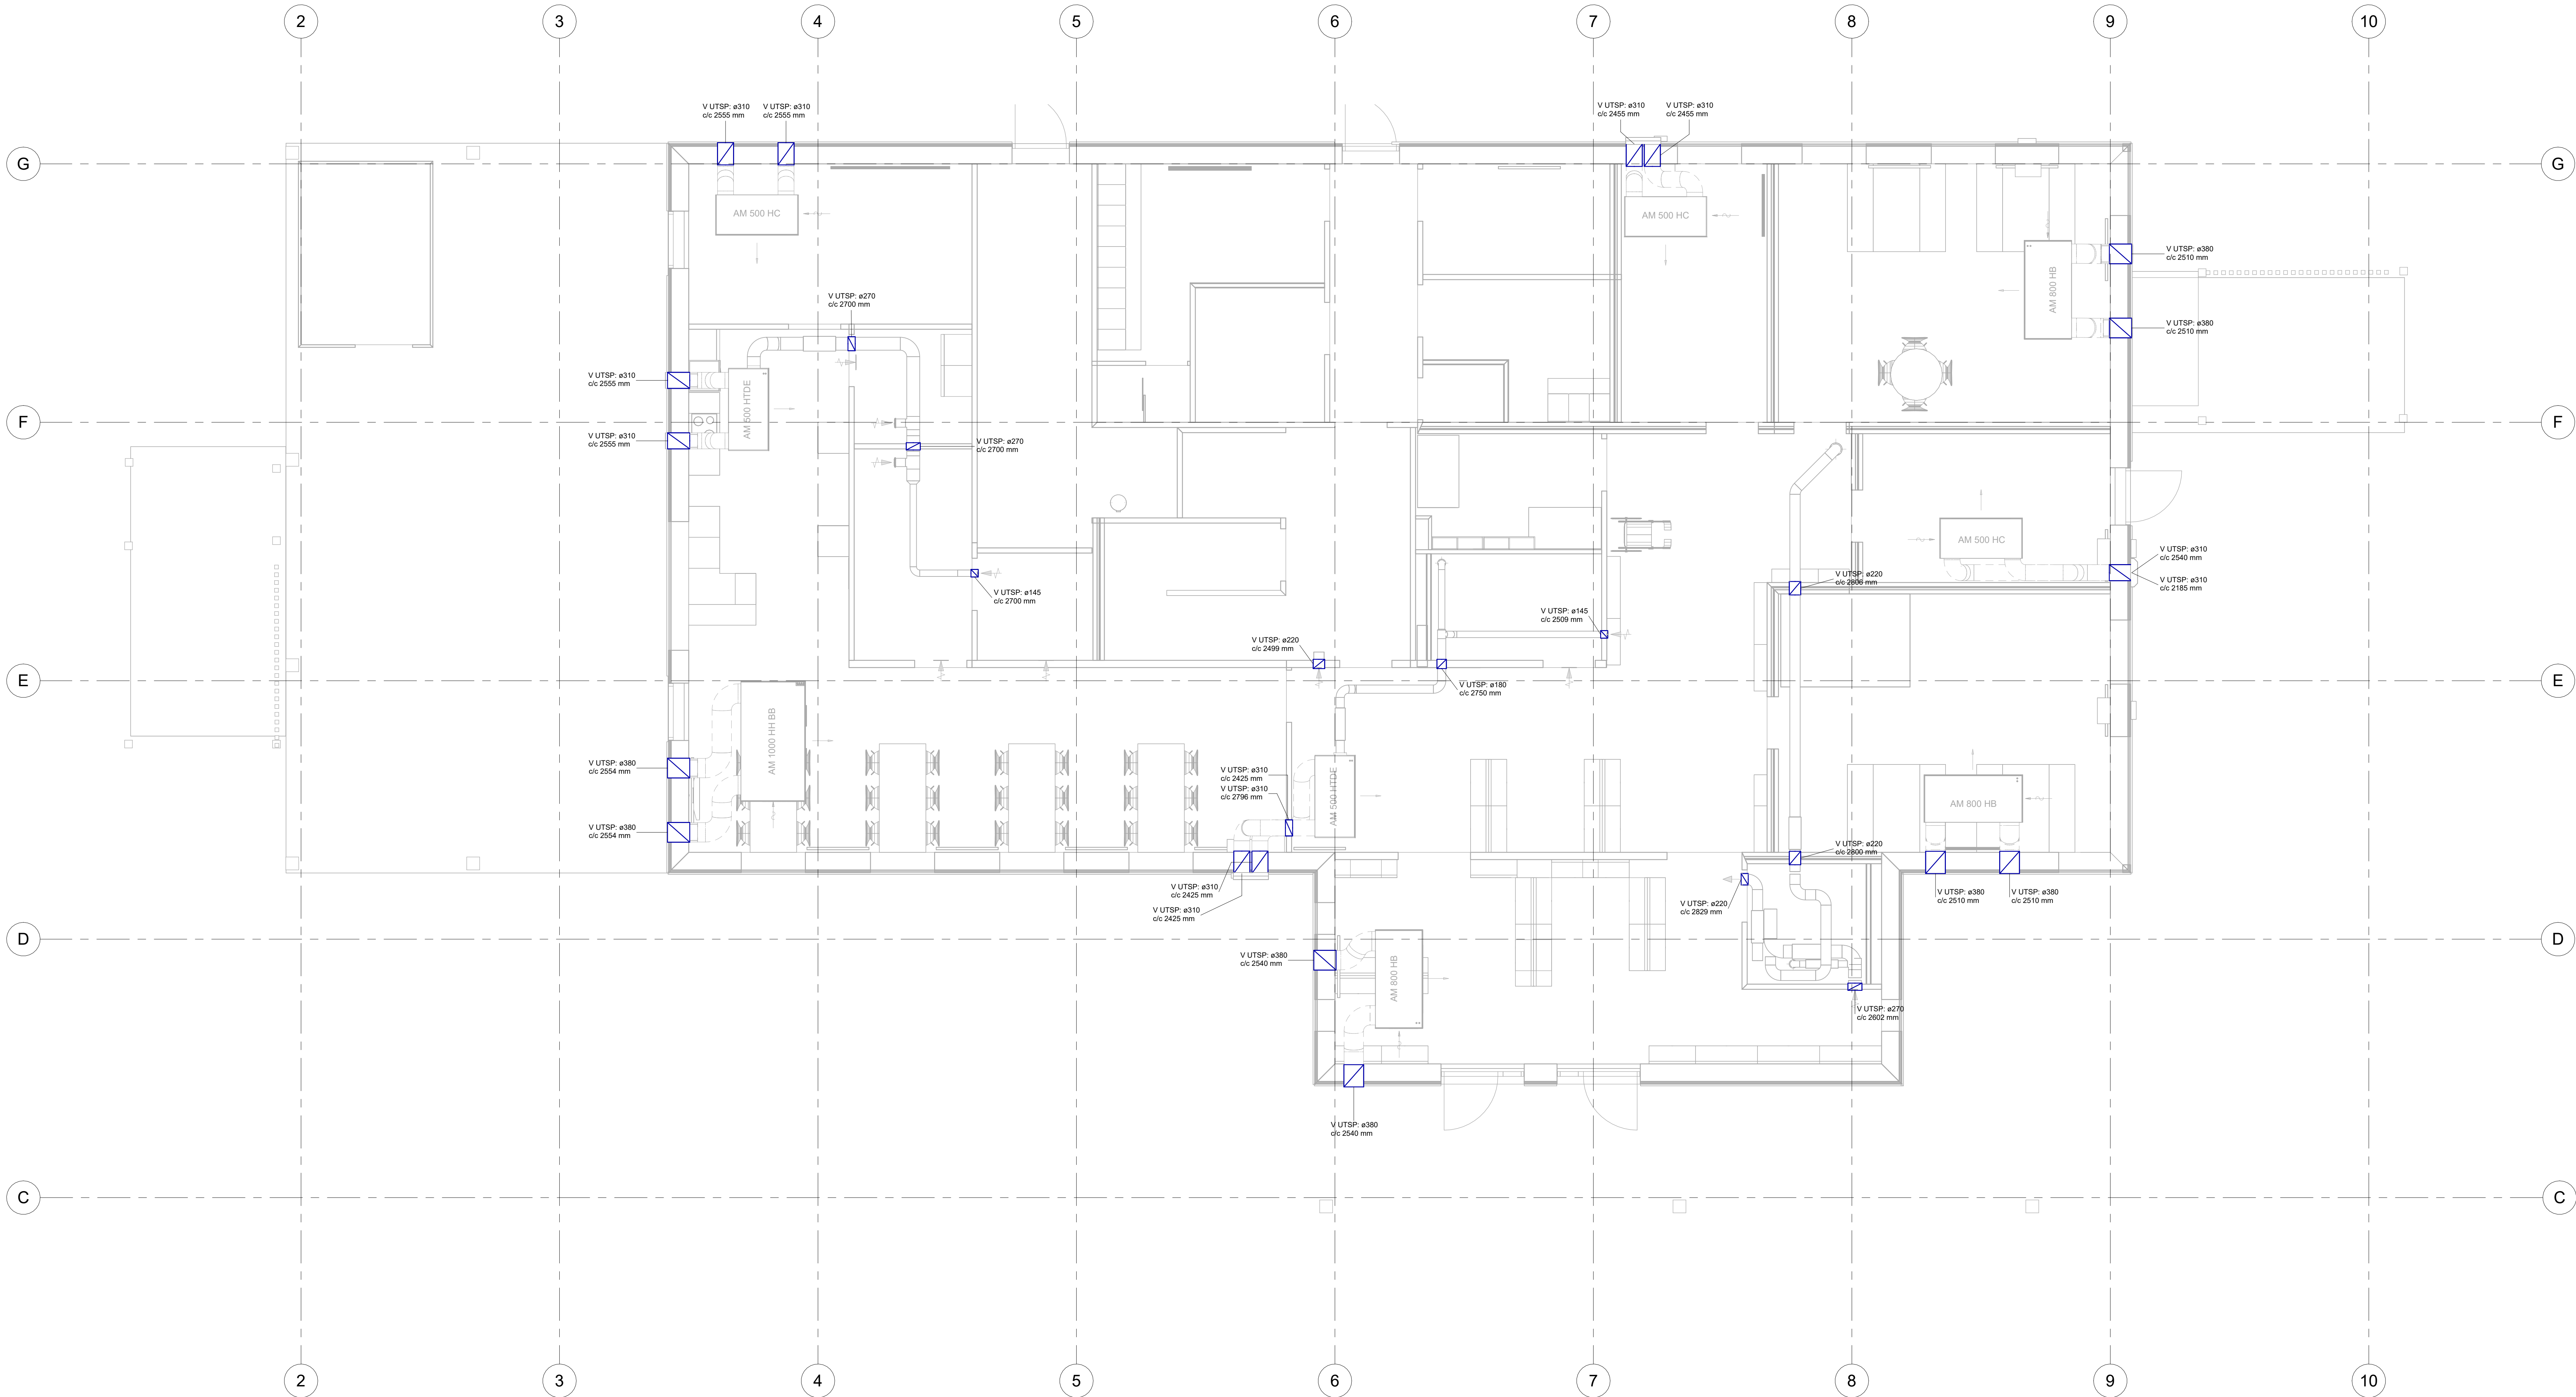

Tegningsnr: 1005775-V-200-01-01		Revisjon A	
<table><tr><td></td><td></td><td></td><td></td></tr><tr><td></td><td></td><td></td><td></td></tr><tr><td></td><td></td><td></td><td></td></tr><tr><td></td><td></td><td></td><td></td></tr><tr><td></td><td></td><td></td><td></td></tr><tr><td></td><td></td><td></td><td></td></tr><tr><td></td><td></td><td></td><td></td></tr><tr><td></td><td></td><td></td><td></td></tr><tr><td></td><td></td><td></td><td></td></tr><tr><td></td><td></td><td></td><td></td></tr></table>	
06.10.2026 konkurranseunderlag		A	SJ FAH	
Byggherre: OSLO KOMMUNE		REV: TEGN GODKJ.	
adresse: St. Olavs plass 5, 0165 Oslo	
tlf: 852 40 000	
e-post: no.wsp@wsp.com	
WSP Norge AS	
WSP Teknisk St. Olavs plass 5, 0165 Oslo Tlf: 852 40 000 E-post: no.wsp@wsp.com	

Prosjekt MUNKERUD MILJØBARNEHAGE		Dato 09/30/26	
		Tegn. / J. Kontr. / Godkj. SJ / SJ / FAH	
Gnr: Bnr:		Målestokk 1 : 50	
Prosj.Nr 1005775	Fase TILBUDSTEGNING	Disiplin RIV	Format A1L
Tegningsnavn Plan 01. Hulltaking/Utspringer			
Tegningsnr: 1005775-V-200-01-01		Revisjon A	