



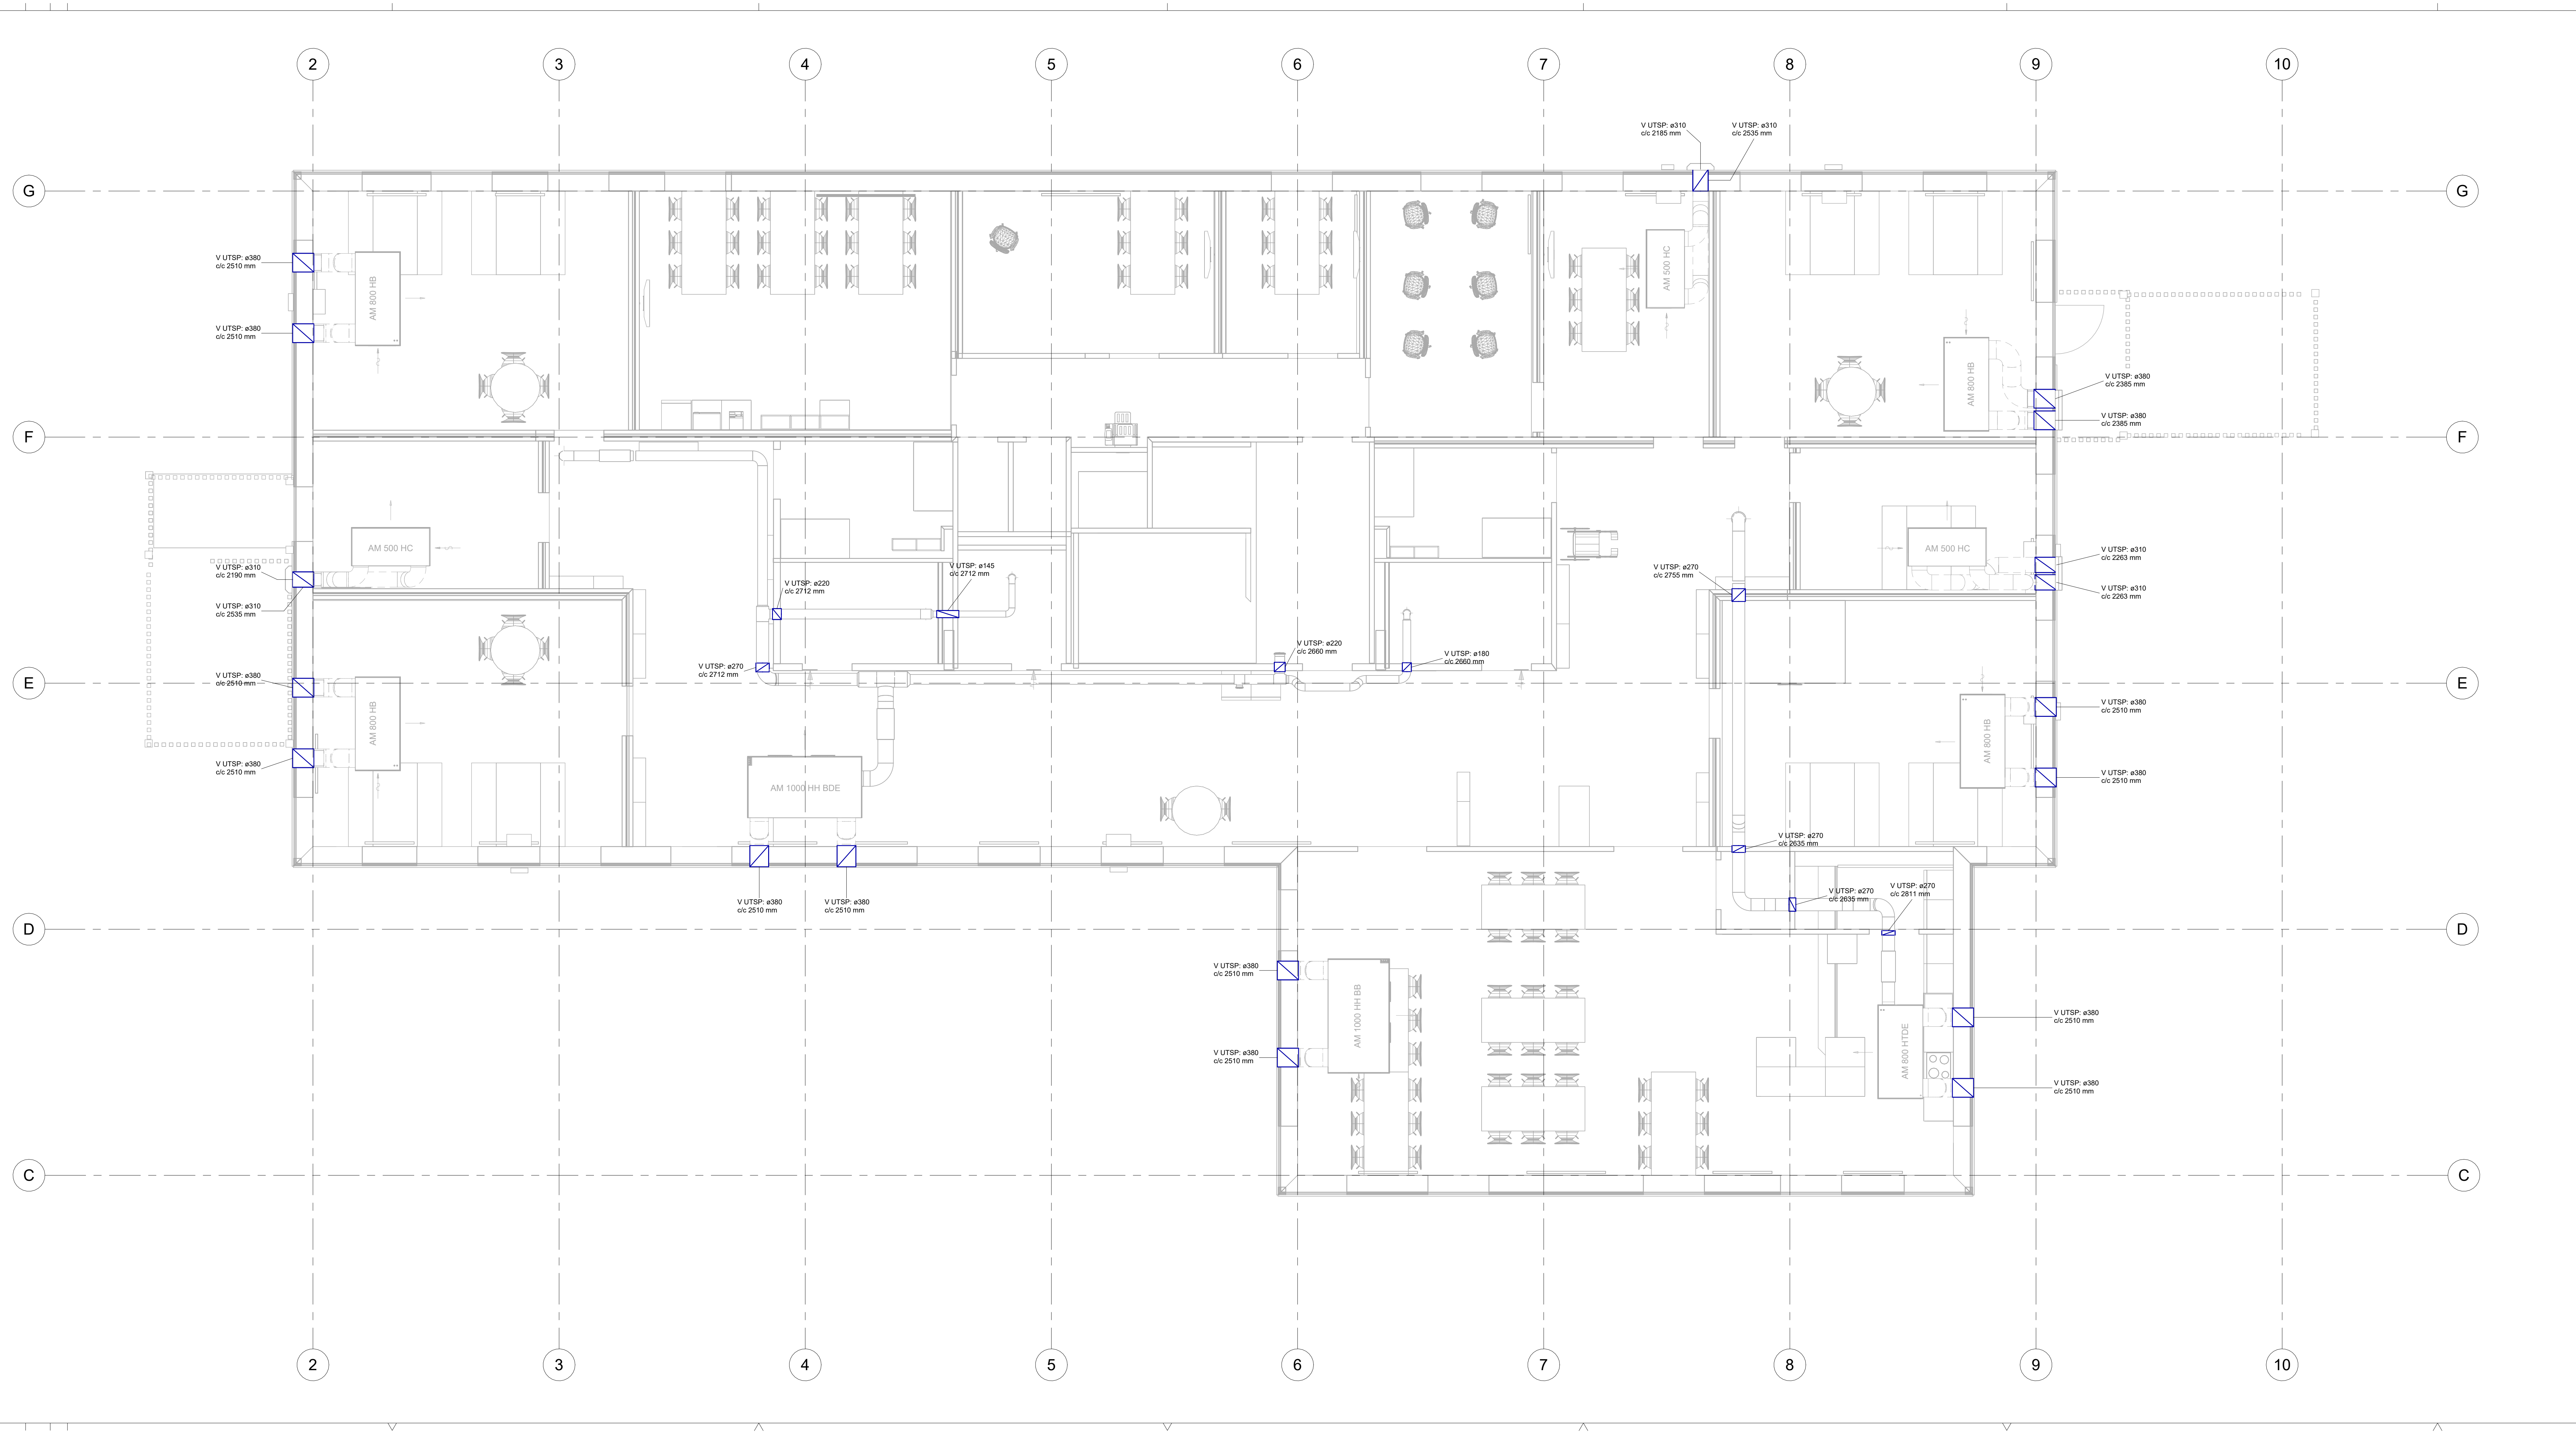

Tegningsnr:		Revisjon		
1005775-V-200-02-01		A		
06.10.2026 konkurranseunderlag		A	SJ	FAH
DATO:		BESKRIVELSE:		REV: TEGN: GODKJ:
Byggherre:				
OSLO KOMMUNE				
adresse:				
tlf:				
e-post:				
WSP Norge AS				
WSP Teknisk				
St. Olavs Plass 5, 0165 Oslo				
Tlf: 832 40 000				
E-post: no.wsp@wsp.com				

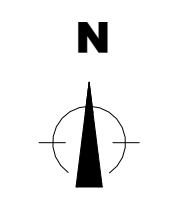

Prosjekt		Dato	
MUNKERUD		09/30/26	
MILJØBARNEHAGE		Tegn: / Kont: / Godkj:	
		SJ / SJ / FAH	
		Målestokk	
		1 : 50	
Prosj.Nr	Fase	Gnr:	Bnr:
1005775	TILBUDSTEGNING		
Tegningsnavn		Disiplin	Format
Plan 02.		RIV	A1L
Hulltaking/Utspringer			
Tegningsnr:		Revisjon	
1005775-V-200-02-01		A	