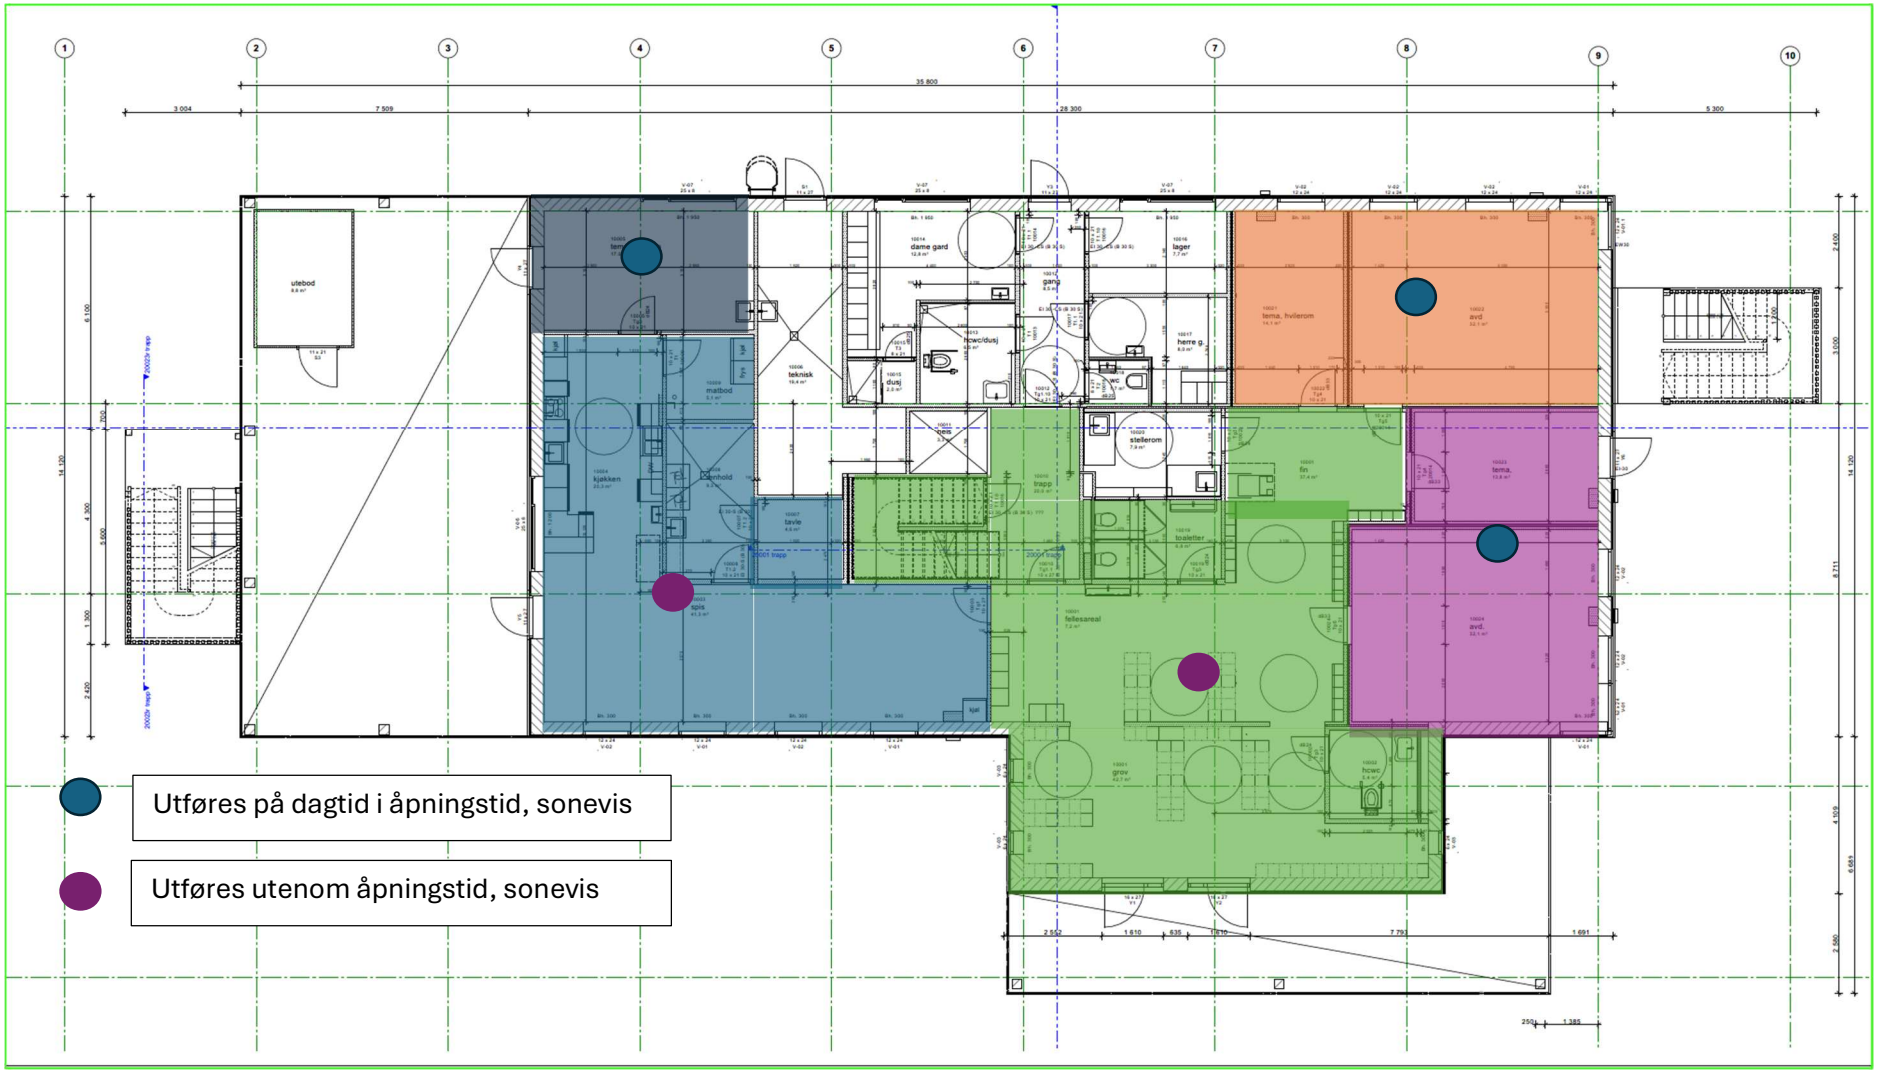
Utføres på dagtid i åpningstid, sonevis
Utføres utenom åpningstid, sonevis

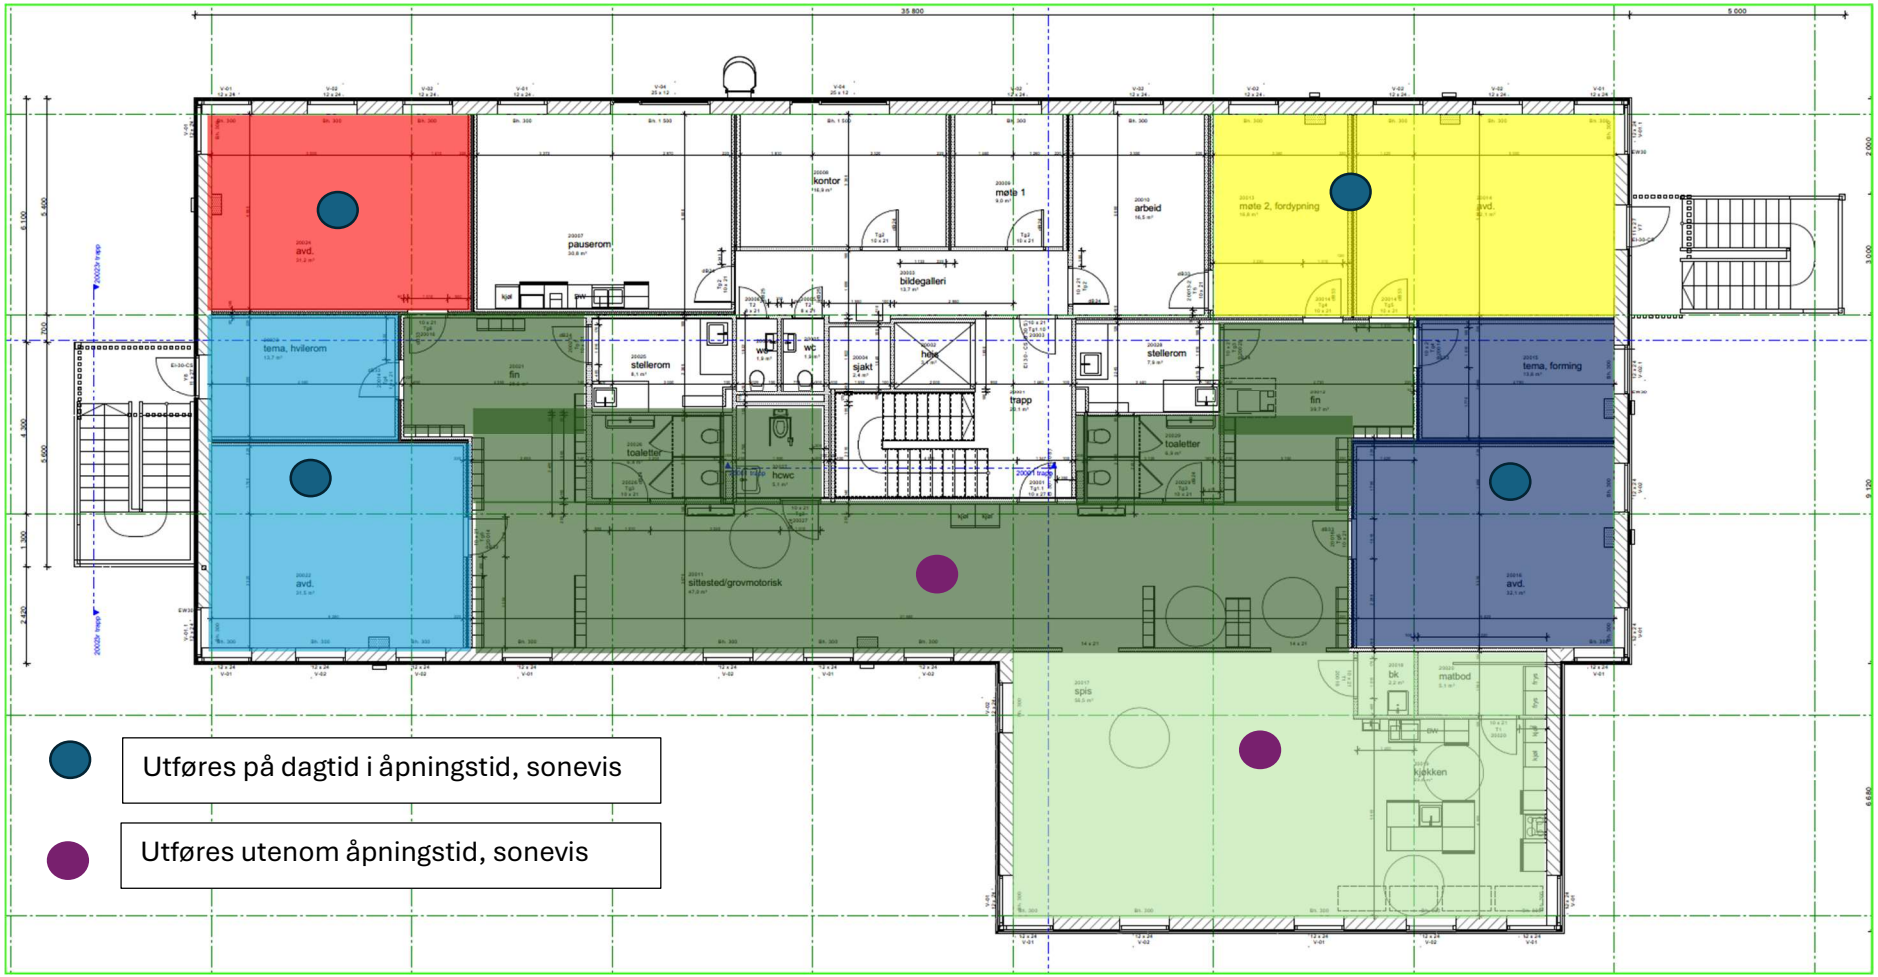
avd.
pauserom
kontor
møte 1
arbeid
bildegalleri
møte 2, fordypning
avd.
tema, hvilerom
fin
stellerom
wc
wc
sjakt
heis
trapp
stellerom
fin
tema, forming
toaletter
hcwc
toaletter
avd.
sitteted/grovmotorisk
avd.
spis
bk
matbod
kjøkken
Utføres på dagtid i åpningstid, sonevis
Utføres utenom åpningstid, sonevis