

Tekniske tegninger


Konkurransegrunnlag

Prosjekt: BVA17 - Fv.3920 Doktorsvingen - Moseidmoen, GS
Parsell: Drivenesvegen fra Hunsfosvegen til bru ved Hallandsfossen

Vennesla kommune

Tekniske data

Fra - til profil: 0 - 458
Dimensjoneringsklasse: H1
Fartsgrense: 50 km/t
Traffikgrunnlag (ÅDT): 4200 år 2025

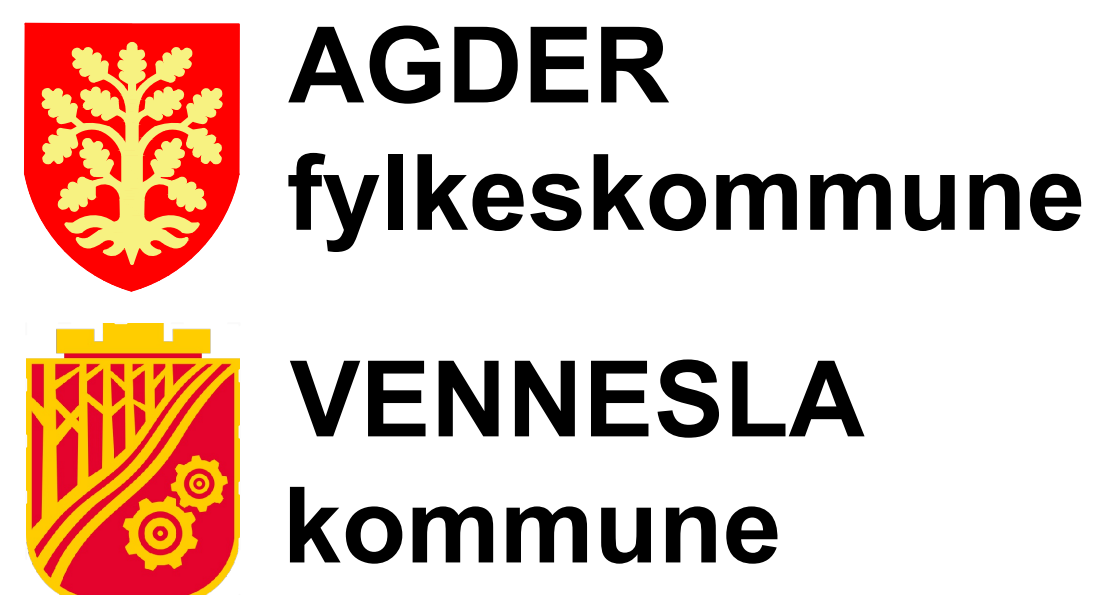

Agder Fylkeskommune
September 2026



TEGNINGSLISTE



Prosjekt: Fv.3920 Doktorsvingen-Moseidmoen, GS. Del 1 Moseidmoen

Agder fylkeskommune/Vennesla kommune

Side nr: 1
Liste nr: 1
Ajour pr: 14.09.2026
Prosjektnummer: 1843156
Arkivnummer: 25-41

Tegninger:			Revisjoner:		
Nummer:	Tittel:	Dato:	Bokstav:	Dato:	Merknad:
A001	Forside	September 2026			
A002	Tegningsliste	14.09.2026			Denne liste
C101	Plan og profil. Veg 10000 profil 0-300	14.09.2026	F01		
C102	Plan og profil. Veg 10000 profil 300-458	14.09.2026	F01		
D101	Plan og profil. Tjønnavollen	14.09.2026	F01		
D102	Plan og profil. Hallandsvegen	14.09.2026	F01		
E101	Kryss Tjønnavollen	14.09.2026	F01		
E102	Kryss Hallandsvegen	14.09.2026	F01		
F001	Normalprofil Drivenesvegen Profil 325	14.09.2026	F01		
F002	Normalprofil Profil 50	14.09.2026	F01		
F003	Normalprofil Profil 140	14.09.2026	F01		
F004	Normalprofil Profil 330	14.09.2026	F01		
F051	Overbygning	14.09.2026	F01		
F101	Utkilingsdetaljer. Lengde- og tverretning	14.09.2026	F01		
GH001	Situasjonsplan PEL0-175, Trase1	14.09.2026	F01		
GH002	Situasjonsplan PEL150-360 / PEL0-72, Trase1 / Trase2	14.09.2026	F01		
GH003	Situasjonsplan PEL300-472 / 0-72, Trase1 / Trase2	14.09.2026	F01		
GH021	Typetegning VA, Overvannskummer, sandfang og hjelpesluk	14.09.2026	F01		
GH022	Typetegning VA, Brannhydrant med ventilum og vannkum	14.09.2026	F01		
GH031	Generelle snitt VA, OV160 - OV400	14.09.2026	F01		
GH032	Generelle snitt VA, VL63 - VL355	14.09.2026	F01		
GH033	Generelle snitt VA, Tilkoblinger til hovedledning overvann	14.09.2026	F01		
GH101	Plan og profil PEL0-175, Trase1	14.09.2026	F01		
GH102	Plan og profil PEL175-350, Trase1	14.09.2026	F01		
GH103	Plan og profil PEL350-474, Trase1	14.09.2026	F01		
GH104	Plan og profil PEL0-72, Trase2	14.09.2026	F01		
GH201	Detaljtegning V3	14.09.2026	F01		
GH202	Detaljtegning V4	14.09.2026	F01		
GH203	Detaljtegning V8	14.09.2026	F01		
GH204	Detaljtegning V9	14.09.2026	F01		
IN001	Eksisterende kabler og ledninger	14.09.2026	F01		
IN002	Eksisterende kabler og ledninger	14.09.2026	F01		
IN003	Eksisterende kabler og ledninger	14.09.2026	F01		
IN101	Plantegning, kabler og ledninger	14.09.2026	F01		
IN102	Plantegning, kabler og ledninger	14.09.2026	F01		
IN103	Plantegning, kabler og ledninger	14.09.2026	F01		
IN104	Plantegning, kabler og ledninger	14.09.2026	F01		
IN105	Koblingsskjema tennskap	14.09.2026	F01		
IN201	Grøftesnitt	14.09.2026	F01		
J100	Kantsteinsplan	14.09.2026	F01		
J101	Kantsteinsdetaljer	14.09.2026	F01		
K001	Plan og snitt- Støttemur mot Tjønnavollen, Form- og armeringstegning	14.09.2026	F01		
K002	Plan og snitt - Hagemur, Form- og armeringstegning	14.09.2026	F01		
K003	Plan og snitt - Hagemur Tjønnavollen 4, Form- og armeringstegning	14.09.2026	F01		
K004	Plan og snitt- Støttemur Drivenesvegen, Form- og armeringstegning	14.09.2026	F01		
K005	Plan og snitt - Betongrekkverk Tjønnavollen, Form - og armeringstegning	14.09.2026	F01		
L101	Skiltplan	14.09.2026	F01		
L102	Skilttabell	14.09.2026	F01		
L103	Vegoppmerkningsplan	14.09.2026	F01		
L104	Vegoppmerkingstabell	14.09.2026	F01		
U101	Tverrprofiler. Veg 10000 profil 0-140	14.09.2026	F01		
U102	Tverrprofiler. Veg 10000 profil 160-300	14.09.2026	F01		
U103	Tverrprofiler. Veg 10000 profil 320-440	14.09.2026	F01		
W001	Grunnerverv Hunsfosvegen 2, gnr/bnr 23/449	12.08.2026	F02		
W002	Grunnerverv Drivenesvegen 46, gnr/bnr 23/16	12.08.2026	F02		
W003	Grunnerverv Drivenesvegen 38, gnr/bnr 23/22	12.08.2026	F02		
W004	Grunnerverv Drivenesvegen 36, gnr/bnr 23/33	12.08.2026	F03		
W005	Grunnerverv Hallandsvegen 2, gnr/bnr 23/29	12.08.2026	F03		
W006	Grunnerverv Hallandsvegen 4, gnr/bnr 23/632	05.06.2026	F01		
W007	Grunnerverv Drivenesvegen 34, gnr/bnr 23/18	05.06.2026	F01		
W008	Grunnerverv Drivenesvegen 32, gnr/bnr 23/18	05.06.2026	F01		
W009	Grunnerverv Drivenesvegen 30, gnr/bnr 23/17	05.06.2026	F01		
W010	Grunnerverv Tjønnavollen 4, gnr/bnr 23/30	12.08.2026	F03		
W011	Grunnerverv Tjønnavollen Industriområde 4, gnr/bnr 23/474	20.08.2026	F02		
W012	Grunnerverv Drivenesvegen 26, gnr/bnr 23/16	20.08.2026	F02		
W013	Grunnerverv Drivenesvegen 24, gnr/bnr 23/666	12.08.2026	F03		
W017	Grunnerverv Tjønnavollen 1A, gnr/bnr 23/653	05.06.2026	F01		
W018	Grunnerverv Drivenesvegen, gnr/bnr 23/25	05.06.2026	F01		
W019	Grunnerverv Drivenesvegen/Tjønnavollen, gnr/bnr 23/26	05.06.2026	F01		
W021	Grunnerverv Drivenesvegen 24, gnr/bnr 23/542	05.06.2026	F01		
W101	Grunnerverv Drivenesvegen, profil 0-350	12.08.2026	F06		
W102	Grunnerverv Drivenesvegen, profil 350-450	20.08.2026	F06		

"X:\proppdrag\Kritiansand\525\03\5250387\BIM\Veg_gate\01_Ark\Millay_C.dwg - Vyalab - Utskriftsdate: 2026-08-21, 09:55:53 - LAYOUT = C101 - XREF = tgeom_vag_rekverk, gd_matrikkelgrense, tgeom_vag_linjer, Lengdeprofiler, Vegnavn, Mur_eksisterende, tgeom_vag_sikt, L_ramme_rutenett_500, L_kant-2D, tgeom_vag_skraver, tgeom_vag_CL"

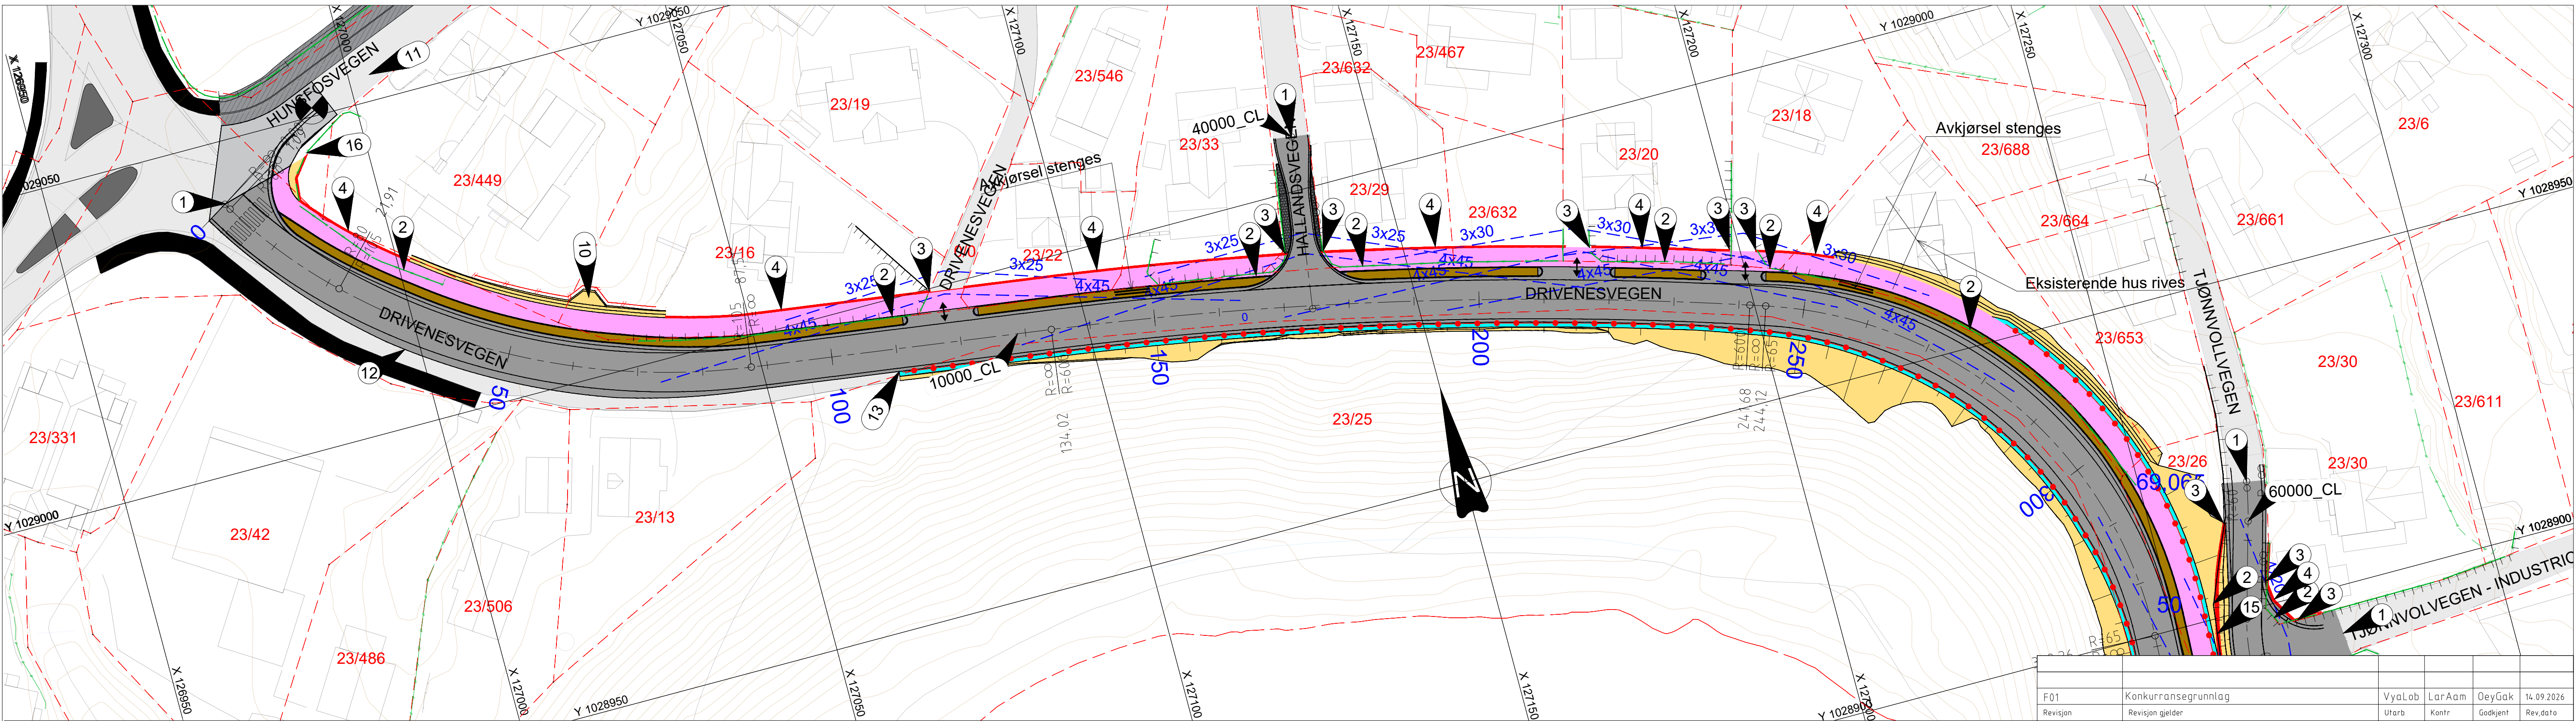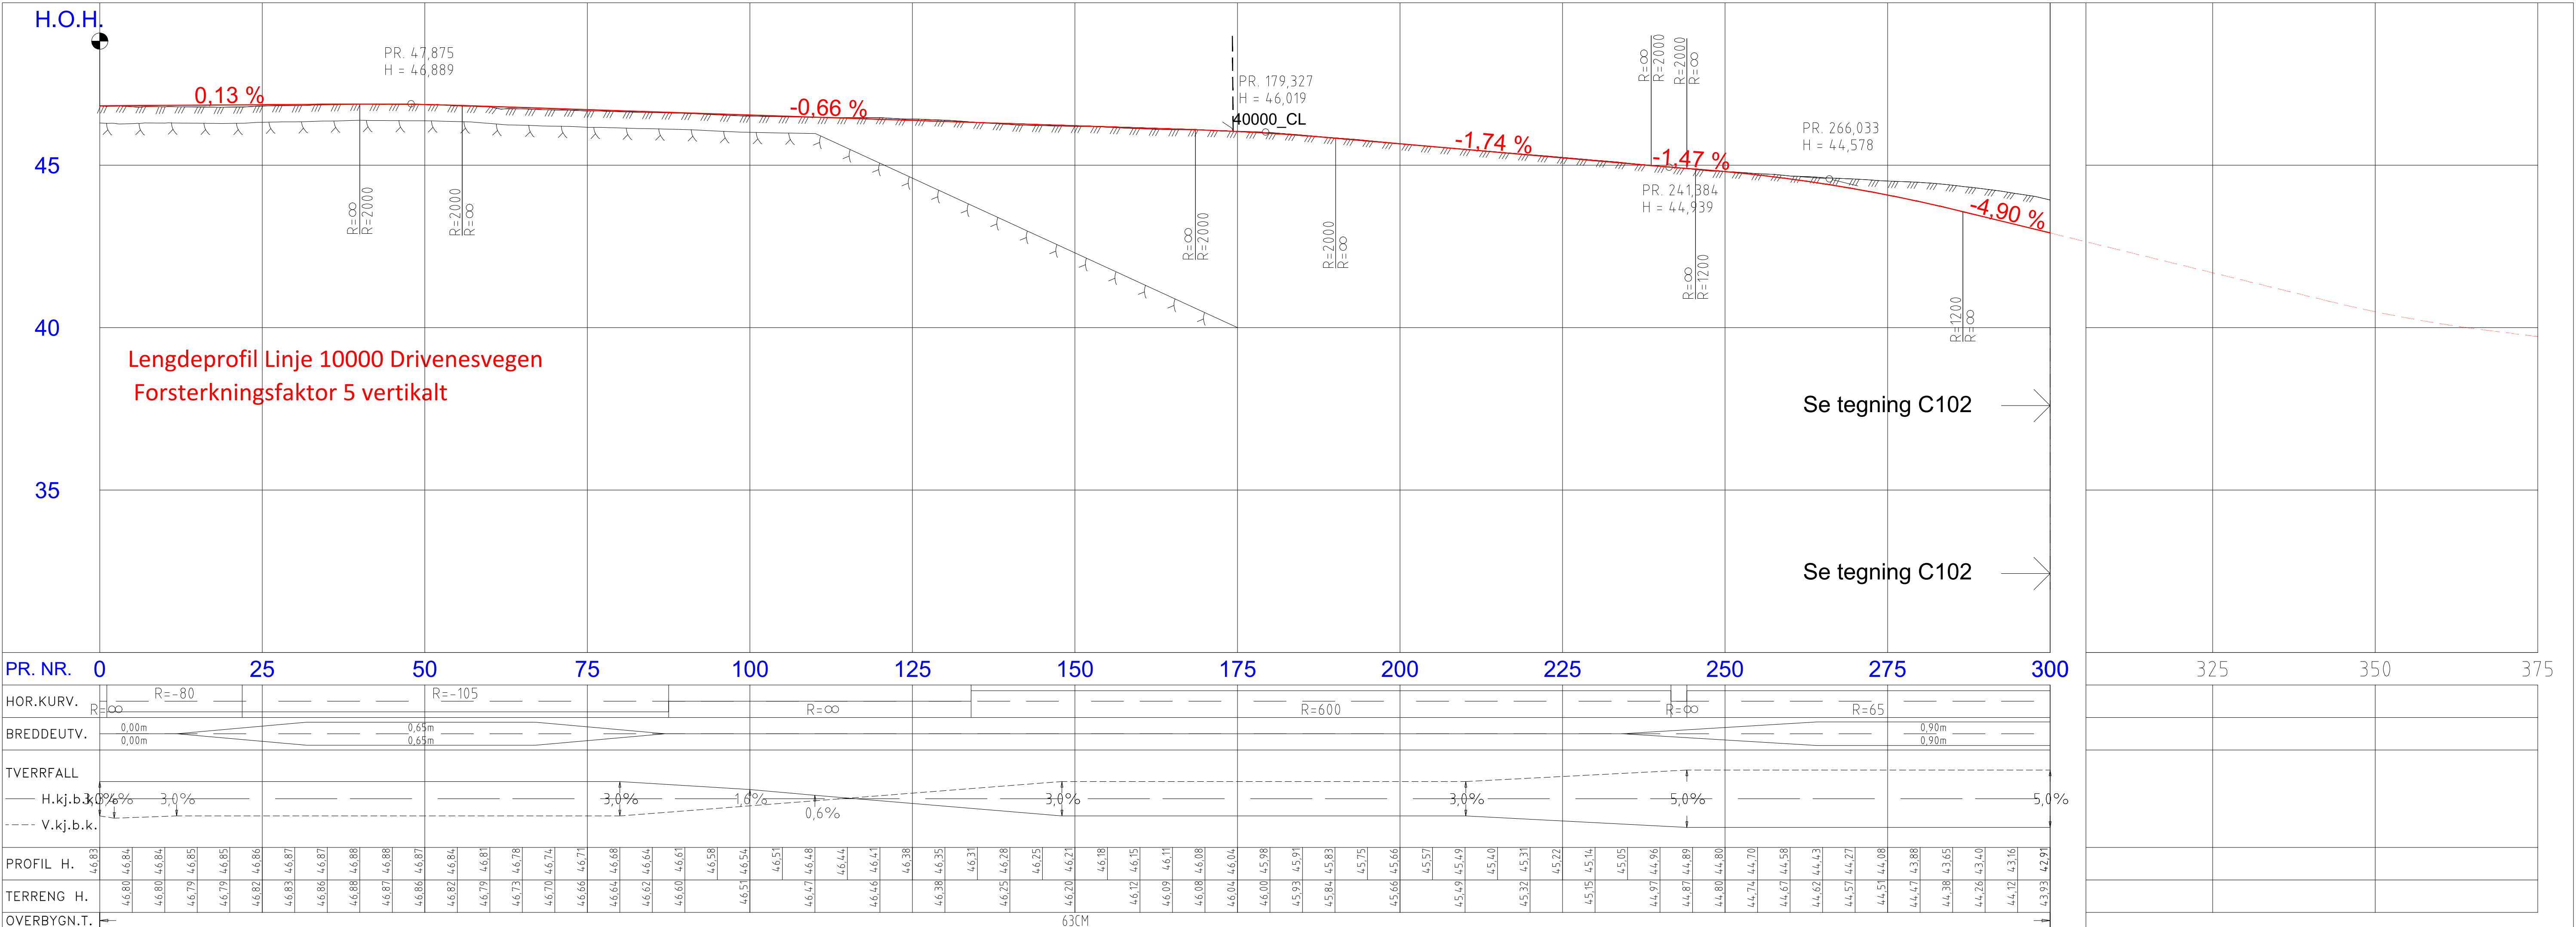

FORKLARINGER

- EKSISTERENDE**
- Eksisterende vei
 - Eks. fortau
 - Gjerde
 - Høydekurver
 - Eiendomsgrense
 - Mur

PROSJEKTERT

- Nytt Fortau
- Skråningsutslag
- Mur
- Rekkverksrom
- Kjørefelt
- Siktlinjer
- Avkjørsel

- Rekkverk
- Rabatt
- Rabatt med smågatestein ending
- Smågatestein
- Sikringsgjerde

MERKNADER



- Tilpasses til eksisterende veg
- Eksisterende mur og gjerde rives (Eksisterende mur og gjerde rives der det er vist.)
- Ny støttemur tilpasses eksisterende støttemur
- Ny hagemur med flettverksgjerde
- Fjerning av fjell for montering av ny stolpe for elektro
- Del av eksisterende veg fra prosjekt Hunsfosvegen 1-5 er vist kun for illustrasjon.
- Ny vegkant skal tilpasses eksisterende busslomme. Overgang utføres jevnt uten sprang.
- Vegkant og sideareal skal tilpasses eksisterende terreng. Overgang mot eksisterende skråning utføres jevnt på stedet.
- Ny støttemur
- Stakittgjerde byttes med flettverksgjerde på eksisterende mur

HENVISNINGER

- Se tegning F001 for Normalprofil
- Se tegning F101 for Lengde- og tverrspleis
- Se tegning J100 for Kantsteinsplan
- Se tegning J101 for Kantsteinsdetaljer
- Se tegning F051 for Overbygning
- Se tegning K001 Støttemur mot Tjønnvollvegen
- Se tegning K002 Hagemur, Form- og armeringstegning
- Se tegning K003 Hagemur Tjønnvollvegen 4
- Se tegning K004 Støttemur Drivenesvegen

F01	Konkurransegrunnlag	VyaLab	LarAam	OeyGak	16.09.2026
Revisjon	Revisjon gjelder	Utarb	Kontr	Godkjent	Rev.data
		Arkivert			04.05.2026
 AGDER fylkeskommune			Tegningsdato		04.05.2026
			Bestiller		Steinar Jakobsen
			Produsert for		Agder fylkeskommune
			Produsert av		Norconsult Norge AS
			Prosjektnummer		184.3156
			Prosjektfasennummer		184.3156k
			Arkivreferanse		25-41
			Målestokk A1-format		1:500
			Byggesaksnummer		
			Koordinatsystem		NTM7/NN2000
Konkurransegrunnlag					
Utarbeidet av	Kontrollert av	Godkjent av	Konsulentarkiv	Tegningsnummer/ revisjonsbokstav	
VyaLab	LarAam	OeyGak	52503873	C101	F01

"X:\noroppdrag\kristiansand\5250352503873\BIMVeg_gate01_Arkiv\lay_C.dwg - Vyalab - Utskriftsdate: 2025-08-21, 09:57:41 - LAYOUT = C102 - XREF = tgeom_vag_rekverk, gd_matikkdegrense, tgeom_vag_linjer, Lengdeprofiler, Vegnavn, Mur_eksisterende, tgeom_vag_sikt, L_ramme_rutenett_500, L_kant2D, tgeom_vag_skravur, tgeom_vag_CL"

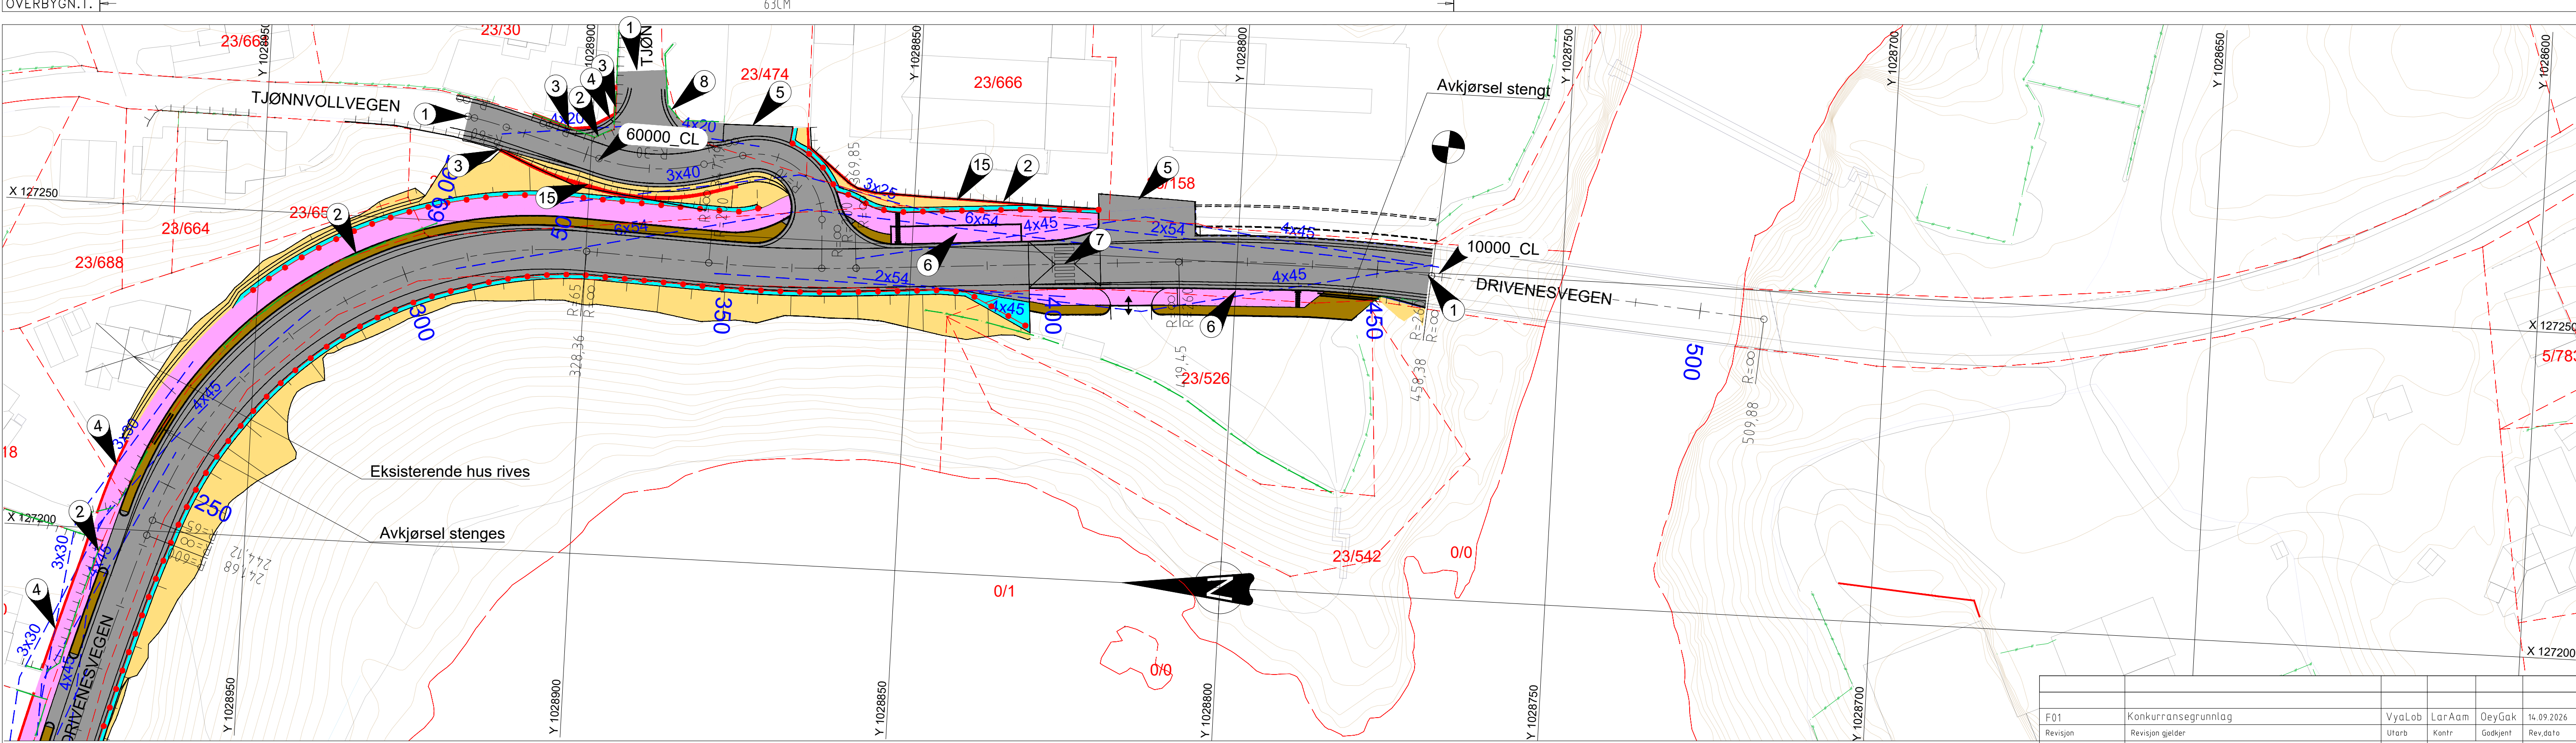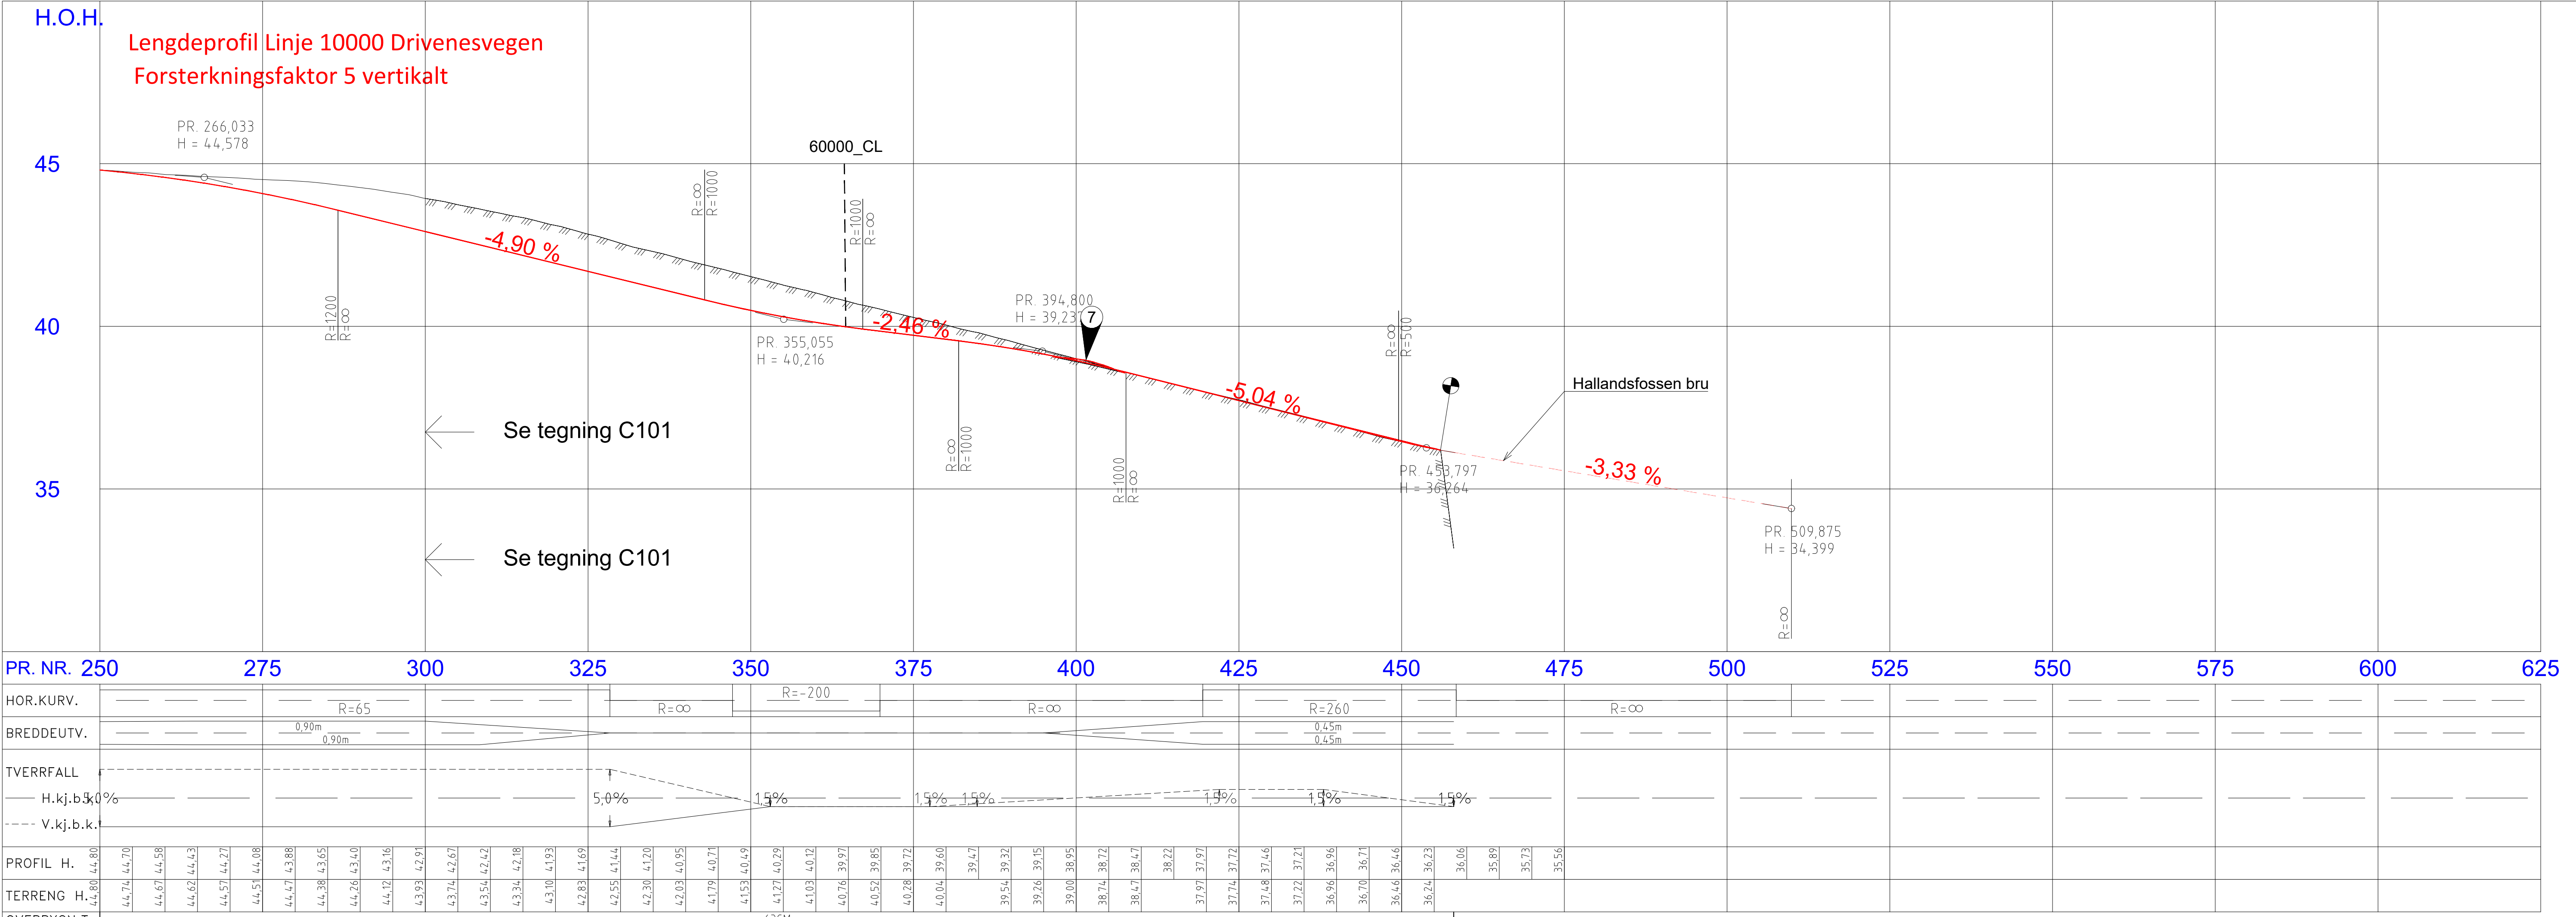

FORKLARINGER

EKSISTERENDE

- Eksisterende vei
- Eks. fortau
- Gjerde
- Høydekurver
- Eiendomsgrense
- Mur

PROSJEKTERT

- Nytt Fortau
- Skråningsutslag
- Mur
- Rekkverksrom
- Kjørefelt
- Siktlinjer
- Avkjørsel

MERKNADER

- Rekkverk
- Rabatt
- Rabatt med smågatestein ending
- Prosjekteres senere



- 1 Tilpasses til eksisterende veg
- 2 Eksisterende mur og gjerde rives *
- 3 Ny støttemur tilpasses eksisterende støttemur
- 4 Ny Hagemur med fletverksgjerde
- 5 Tilpasses til eksisterende forhold på stedet
- 6 Kantstopp
- 7 Sirkelhump
- 8 Eksisterende støttemur – beholdes
- 9 Ny støttemur
- * Eksisterende støttemur og gjerde rives der det er vist.

HENVISNINGER

- Se tegning F001 for Normalprofil
- Se tegning F101 for Lengde -og tverrspleis
- Se tegning J100 for Kantsteinsplan
- Se tegning J101 for Kantsteinsdetaljer
- Se tegning F051 for Overbygning
- Se tegning K001 Støttemur mot Tjønnavollvegen
- Se tegning K002 Hagemur, Form- og armeringstegning
- Se tegning K003 Hagemur Tjønnavollvegen 4
- Se tegning K004 Støttemur Drivenesvegen

F01	Konkurransegrunntag	VyaLab	LarAam	OeyGak	16.09.2026
Revisjon	Revisjon gjelder	Utarb	Kantr	Godkjent	Rev.data
		Arkivref			04.05.2026
		Tegningsdato		04.05.2026	
		Bestiller		Steinar Jakobsen	
		Produsert for		Agder fylkeskommune	
		Produsert av		Norconsult Norge AS	
		Prosjektnummer		184.3156	
		Prosjektfasennummer		184.3156k	
		Arkivreferanse		25-41	
		Målestokk A1-format		1:500	
		Byggesaksnummer			
		Koordinatsystem		NTM7/NN2000	
		Tegningsnummer/			
		revisjonsbokstav		C102	
		Utarbeidet av		VyaLab	
		Kontrollert av		LarAam	
		Godkjent av		OeyGak	
		Konsulentarkiv		52503873	
				F01	

"X:\pro\oppgdrag\Krisiansand\525\03\52503087\BIMM\veg_gate\01_Ark\Mill\ Lay_D.dwg - Vyalab - Utskriftdato: 2026-06-21, 13:13:29 - LAYOUT = D101 - XREF = tgeom_veg_skravur, t_ramme_rutenett, 250, t_geom_veg_rekkverk, gd_matlikegrense, t_geom_veg_linjer, Lengdeprofiler, tgeom_veg_sikt, t_kart2D, t_geom_veg_CL"

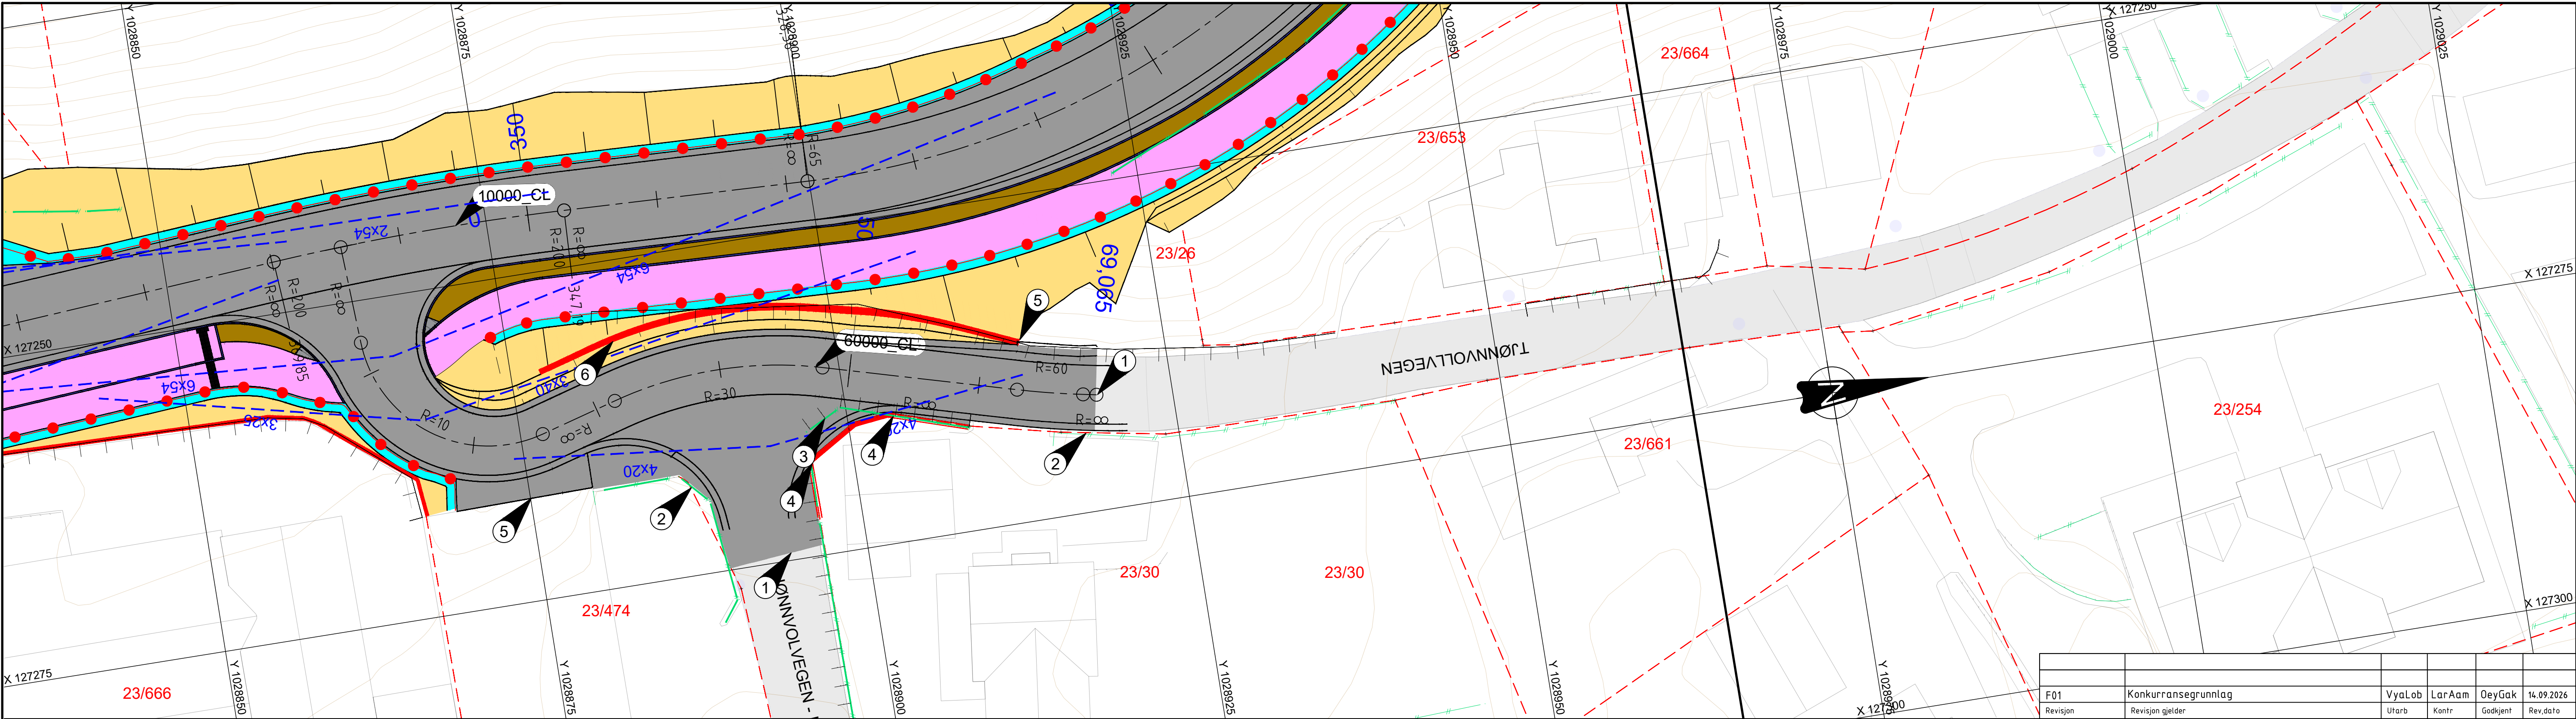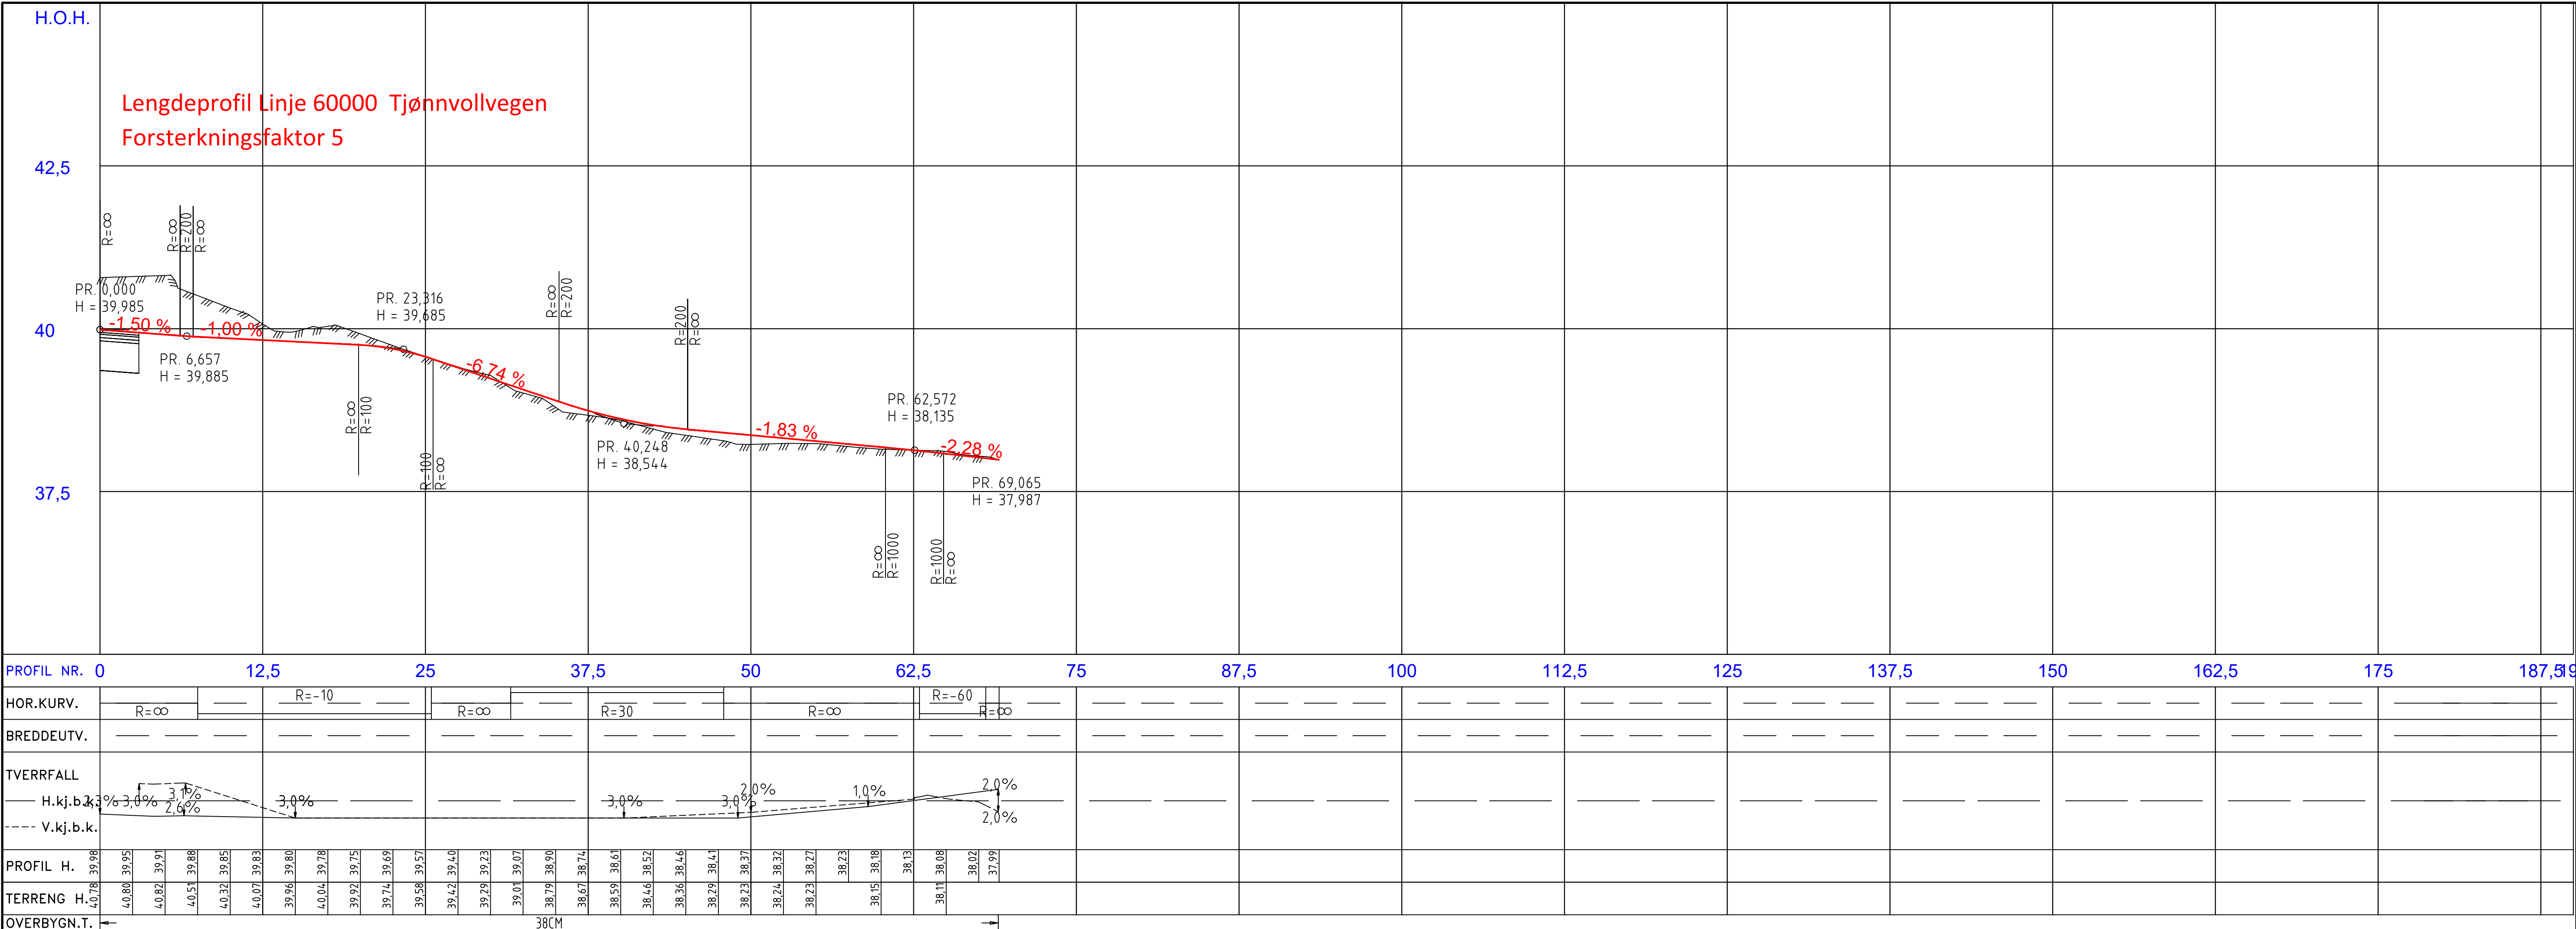

FORKLARINGER

EKSISTERENDE

- Eksisterende vei
- Gjerde
- Høydekurver
- Eiendomsgrense
- Mur

PROSJEKTERT

- Nytt Fortau
- Skråningsutslag
- Mur
- Rekkverksrom
- Kjørefelt
- Siktlinjer

MERKNADER

- Rekkverk

- Rabatt



- Rabatt med smågatestein ending

- Tilpasses til eksisterende veg
- Eksisterende støttemur- beholdes
- Eksisterende mur og gjerde rives
- Ny støttemur tilpasses eksisterende støttemur
- Tilpasses til eksisterende forhold på stedet
- Ny støttemur

HENVISNINGER

- Se tegning F001 for Normalprofil
- Se tegning F101 for Lengde- og tverrspleis
- Se tegning J100 for Kantsteinsplan
- Se tegning J101 for Kantsteinsdetaljer
- Se tegning F051 for Overbygning
- Se tegning K001 Støttemur mot Tjønnvollvegen
- Se tegning K002 Hagemurer, Form- og armeringstegning

F01	Konkurransegrunnlag	VyaLab	LarAam	OeyGak	14.09.2026
Revisjon	Revisjon gjelder	Utarb	Kontr	Godkjent	Rev.dato
		Arkivref			04.05.2026
		Tegningsdato	04.05.2026		
		Bestiller	Steinar Jakobsen		
		Produsert for	Agder fylkeskommune		
		Produsert av	Norconsult Norge AS		
		Prosjektnummer	1843156		
		Prosjektfasennummer	1843456k		
		Arkivreferanse	25-41		
		Målestokk A1-format	1:250		
		Byggeværksnummer			
		Koordinatsystem	NTM7/NN2000		
		Tegningsnummer/			
		revisjonsbøksstav			
			D101		
			F01		

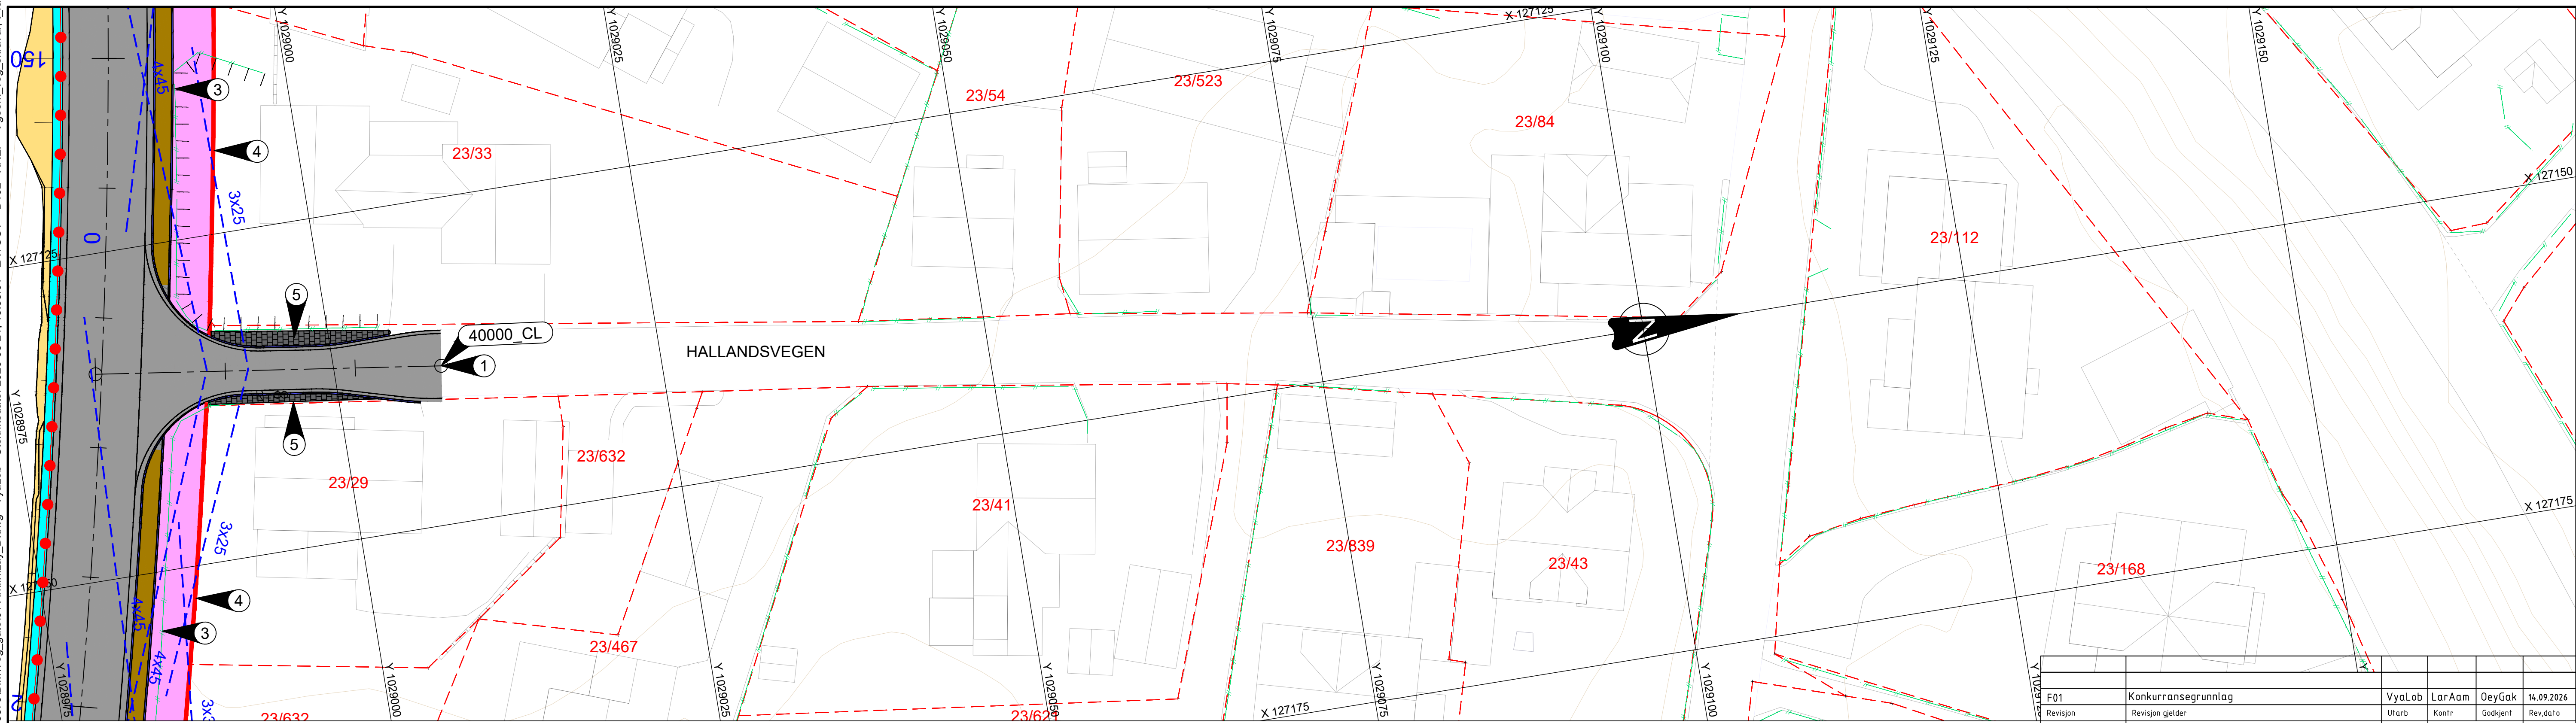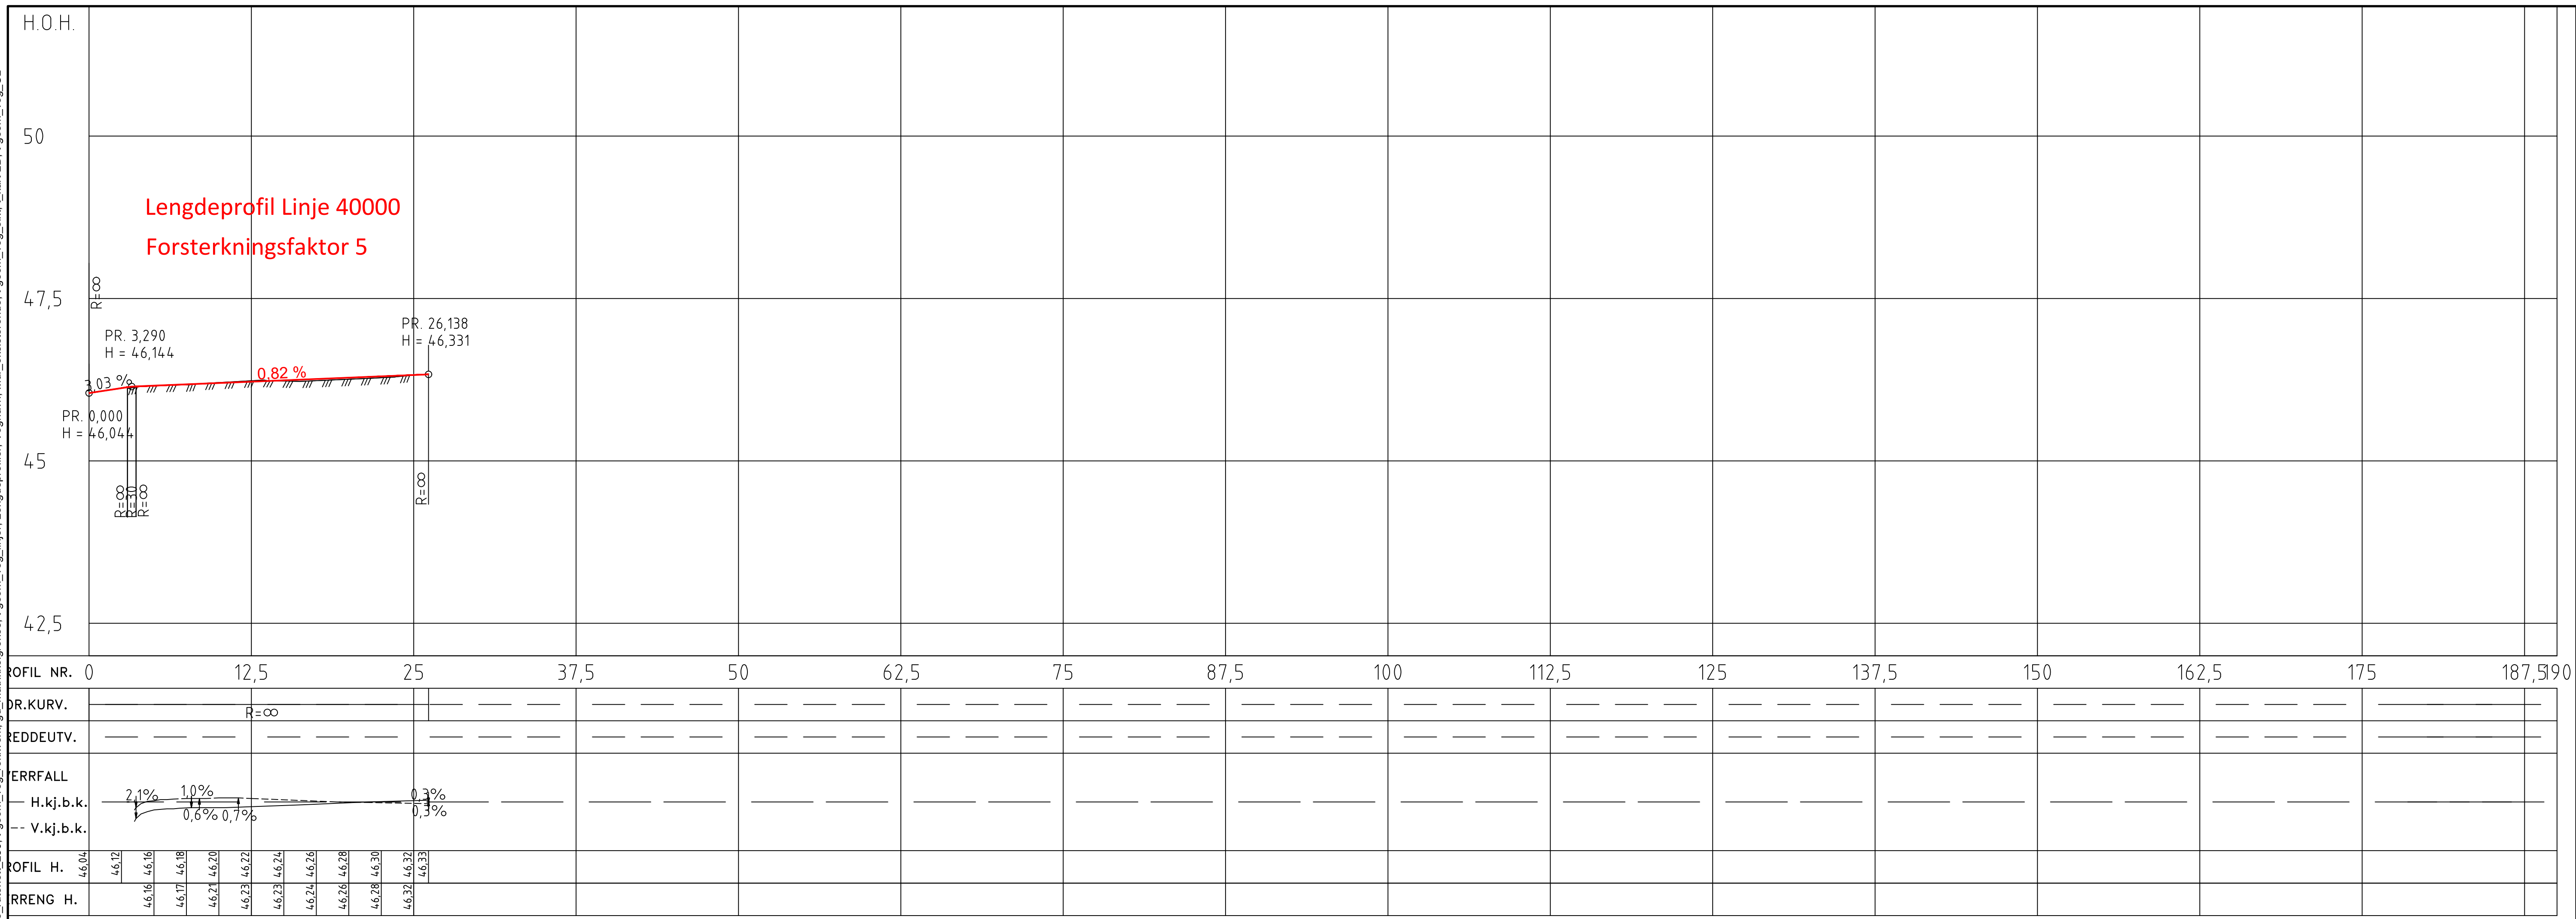

FORKLARINGER

EKSISTERENDE

-  Gjerde
 Høydekurver
 Eiendomsgrense
 Mur

PROSJEKTERT

-  Nytt Fortau
-  Skråningsutslag
-  Mur
-  Rekkverksrom
-  Kjørefelt
-  Siktlinjer

MERKNADER

-  Rekkverk
-  Rabatt
-  Rabatt med smågatestein ending
-  Smågatestein

-


Tilpasses til eksisterende veg
Eksisterende mur og gjerde rives
Ny hagemur med flettverksgjerde
Området mellom kantstein og hagemur belegges med
smågatestein.

HENVISNINGER

1. Se tegning F001 for Normalprofil
2. Se tegning F101 for Lengde -og tverrspleis
3. Se tegning J100 for Kantsteinsplan
4. Se tegning J101 for Kantsteinsdetaljer
5. Se tegning F051 for Overbygning
6. Se tegning K001 Støttemur mot Tjønnvollvegen
7. Se tegning K002 for Hagemurer, Form- og armeringstegning

F01		Konkurransegrunnlag	VyaLab	LarAam	OeyGak	14.09.2026
Revisjon	Revisjon gjelder		Utarb	Kontr	Gadgjent	Rev.dat
			Arkivref			04.05.2026
 AGDER fylkeskommune			Tegningsdato	04.05.2026		
			Beshtler	Steinar Jakobsen		
			Produsent for	Agder fylkeskommune		
			Produsent av	Norconsult Norge AS		
			Prosjektnummer	184.3156		
BVA17 – Fv 3920 Doktorsvingen–Moseidmoen, GS Del 1 Moseidmoen Plan –og profil Hallandsvegen			Prosjektfasennummer	184.3456k		
			Arkivreferanse	25–41		
			Målestak A1-format	1:250		
			Byggverksnummer			
			Koordinatsystem	NTM7/INN2000		
Konkurransegrunnlag			Tegningsnummer/ revisjonsboksstaf	D102		
Utarbeid av	Kontrollert av	Gadgjent av	Konsulentarkiv	F01		
VyaLab	LarAam	OeyGak	52503873			

"X:\pro\oppdrag\Krislansand\525\03\52503873\BIM\Veg_gate\01_Ark\Millay_E.dwg - Vyalab - Utskriftsdate: 2025-08-21, 14:01:16 - LAYOUT = E101 - XREF = tgeom_vag_CL_uteninfo, tgeom_vag_linjer, tgeom_kotelinjer, tgeom_vag_sikt, tgeom_vag_kantstein, tgeom_vag_rekkverk, t_ramme_rutenett_250, t_kant-2D"

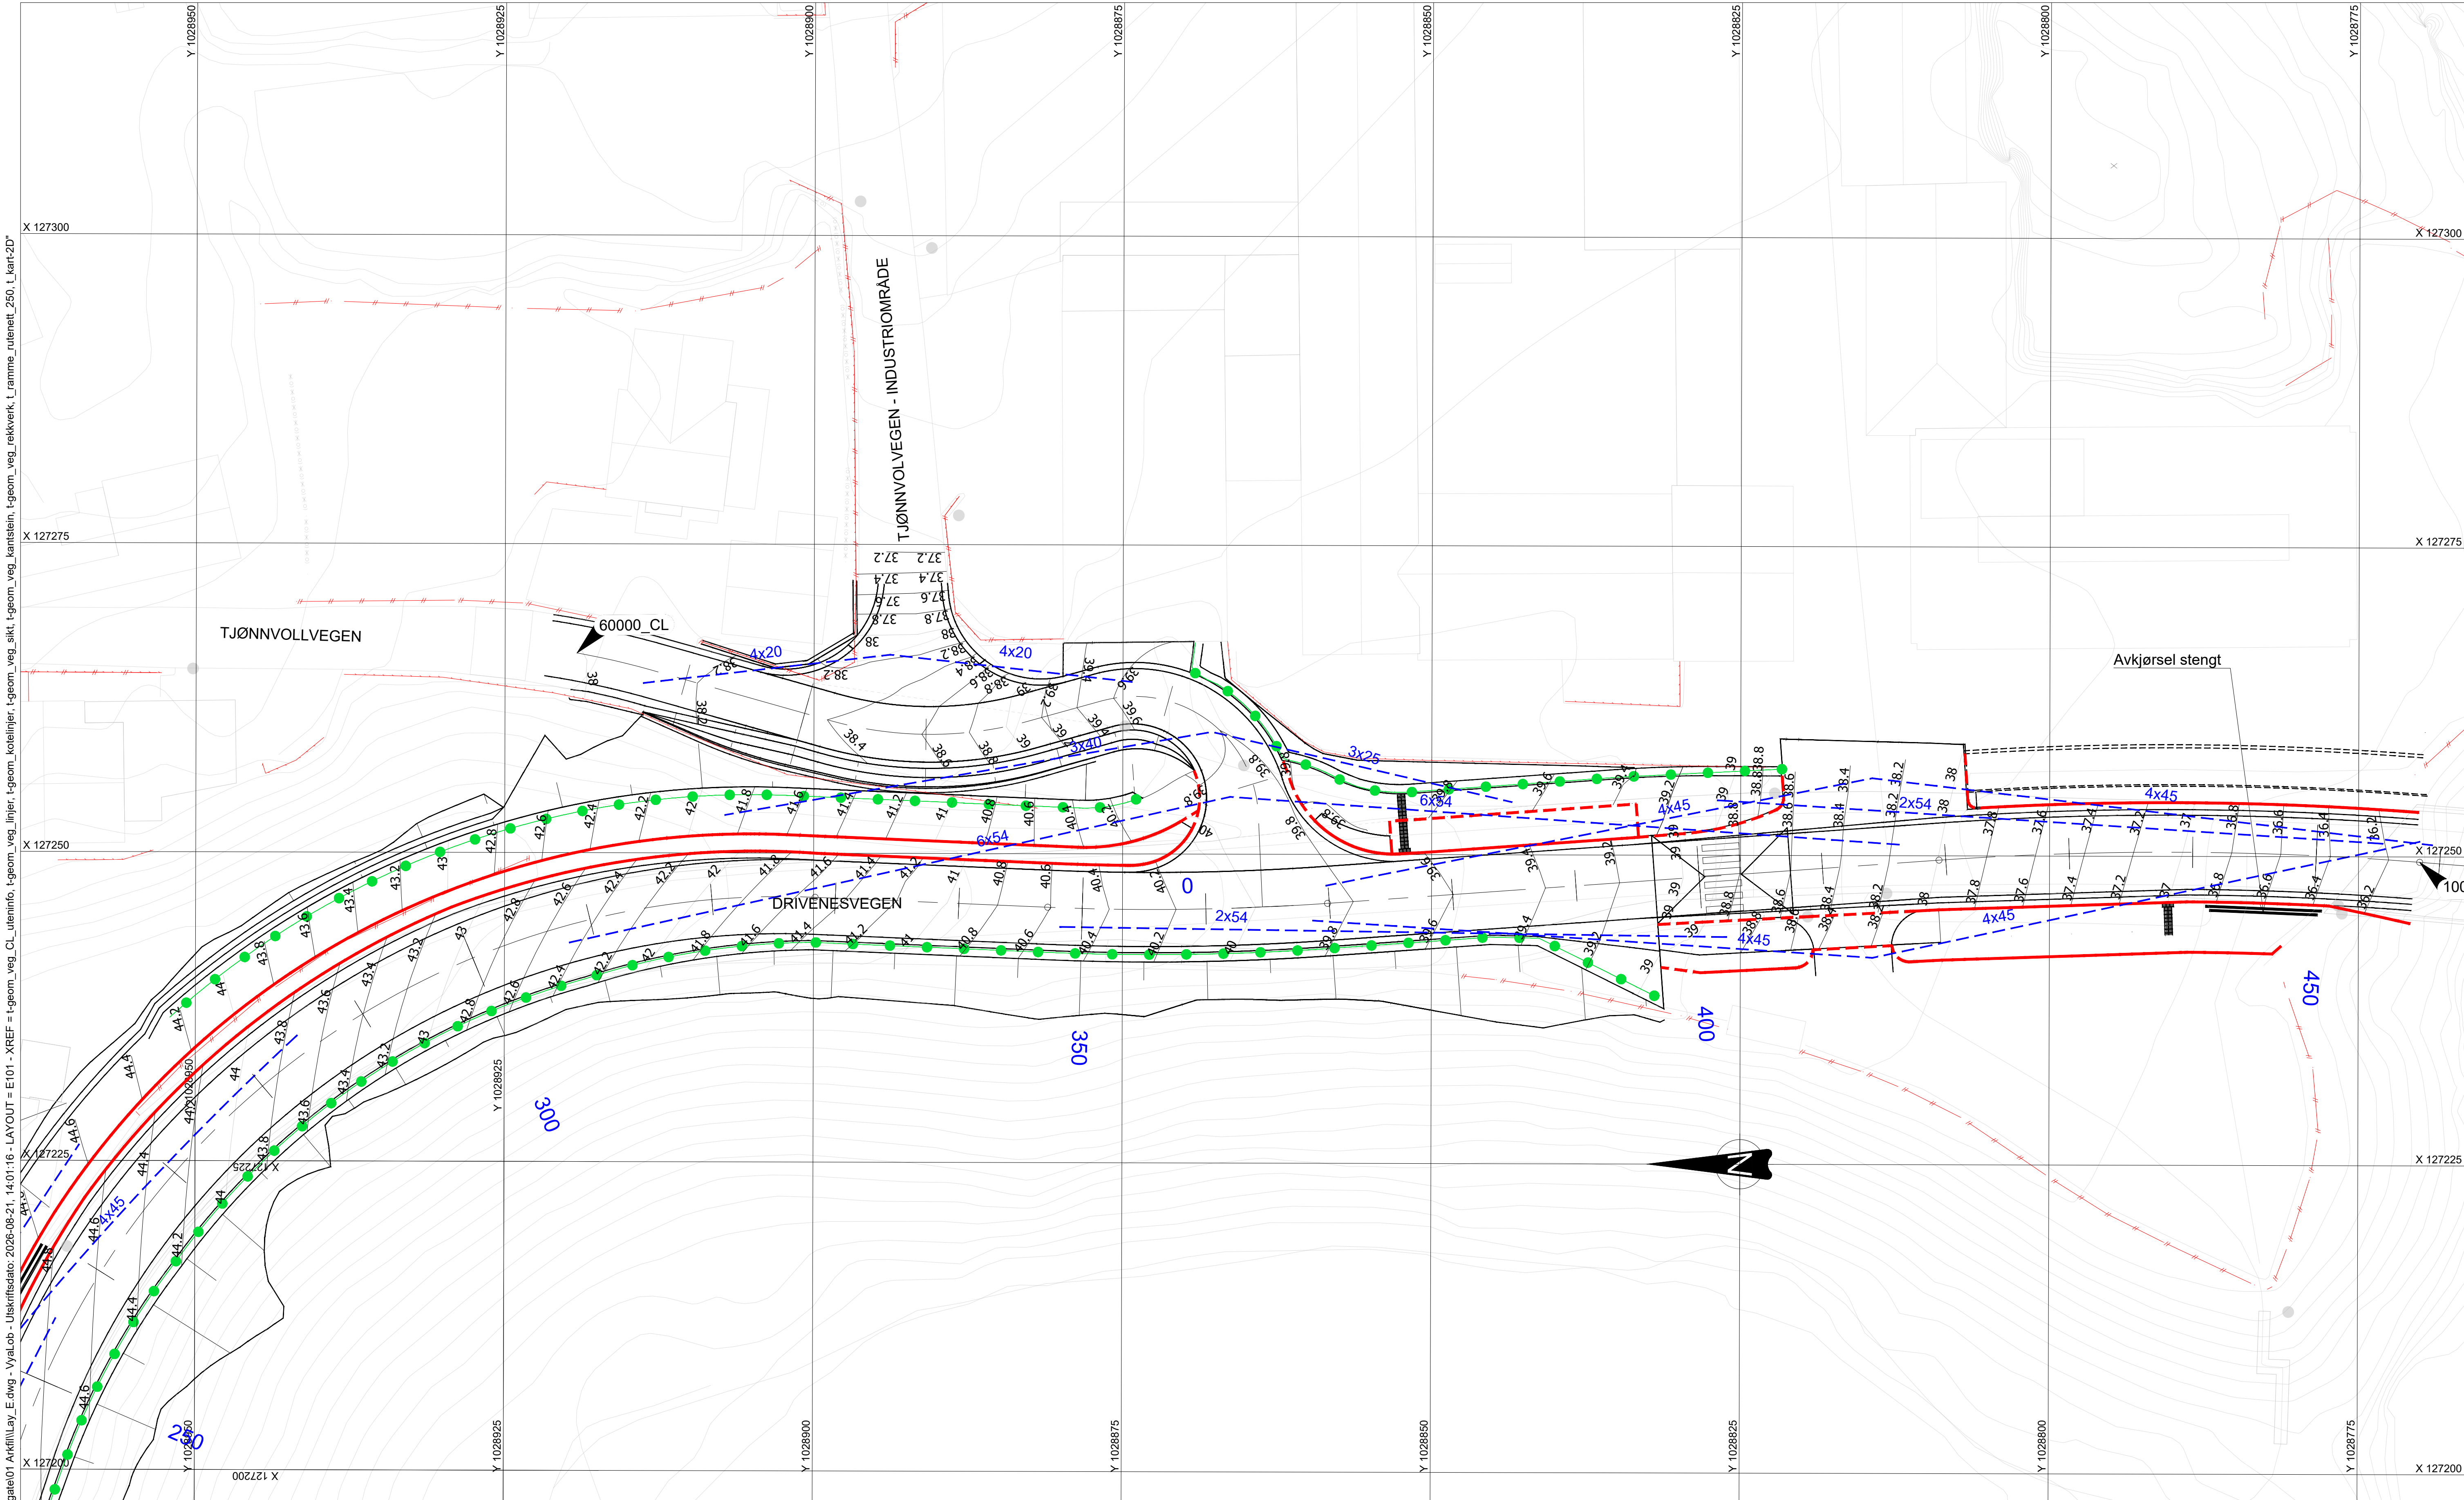

TEGNFORKLARING

- Frisikt
- Eksisterende terreng og objekter
- Opphøyd gangfelt
- Støttemur
- Rekkverk
- Eksisterende gjerde/støttemur
- Kantstein granit nedsenket
- Prosjektert kantstein granitt
- Høydeangivelse
- Prosjekteres senere


MERKNADER

HENVISNING

- Se tegning J100 for kantsteinsplan
- Se tegning J101 for kantsteinsdetaljer
- Se tegning K002 Plan og snitt - Hagemur, Form- og armeringstegning
- Se tegning K001 Plan og snitt - Støttemur mot Tjønnavollvegen, Form - og armeringstegning
- Se tegning K003 Plan og snitt - Hagemur mot Tjønnavollvegen 4, Form - og armeringstegning

F01	Konkurransegrunnlag	VyaLab	LarAam	OeyGak	14.09.2026
Revisjon	Revisjon gjelder	Utarb	Kontr	Godkjent	Rev.data
		Arkivref			04.05.2026
 AGDER fylkeskommune	Tegningsdato		04.05.2026		
	Bestiller		Steinar Jakobsen		
	Produsert for		Agder fylkeskommune		
	Produsert av		Norconsult Norge AS		
	Prosjektnummer		184.3156		
	Prosjektfase		184.3456k		
	Arkivreferanse		25-41		
	Målestokk A1-format		1:250		
	Byggesaksnummer				
	Koordinatsystem		NTM7/NN2000		
Konkurransegrunnlag					
Utarbeidet av	Kontrollert av	Godkjent av	Konsulentarkiv		
VyaLab	LarAam	OeyGak	52503873		

"X:\noroppdrag\Krislansand\525\03\5250387\BIM\VEg_gate\01_Ark\Mill\ Lay_E.dwg - Vyalob - Utskriftsdato: 2026-08-21, 13:55:41 - LAYOUT = E102 - XREF = t-geom_vag_sikt t-geom_vag_kantstein t-geom_vag_rekkverk t-ramme_rutenett_250 t_kant-2D"

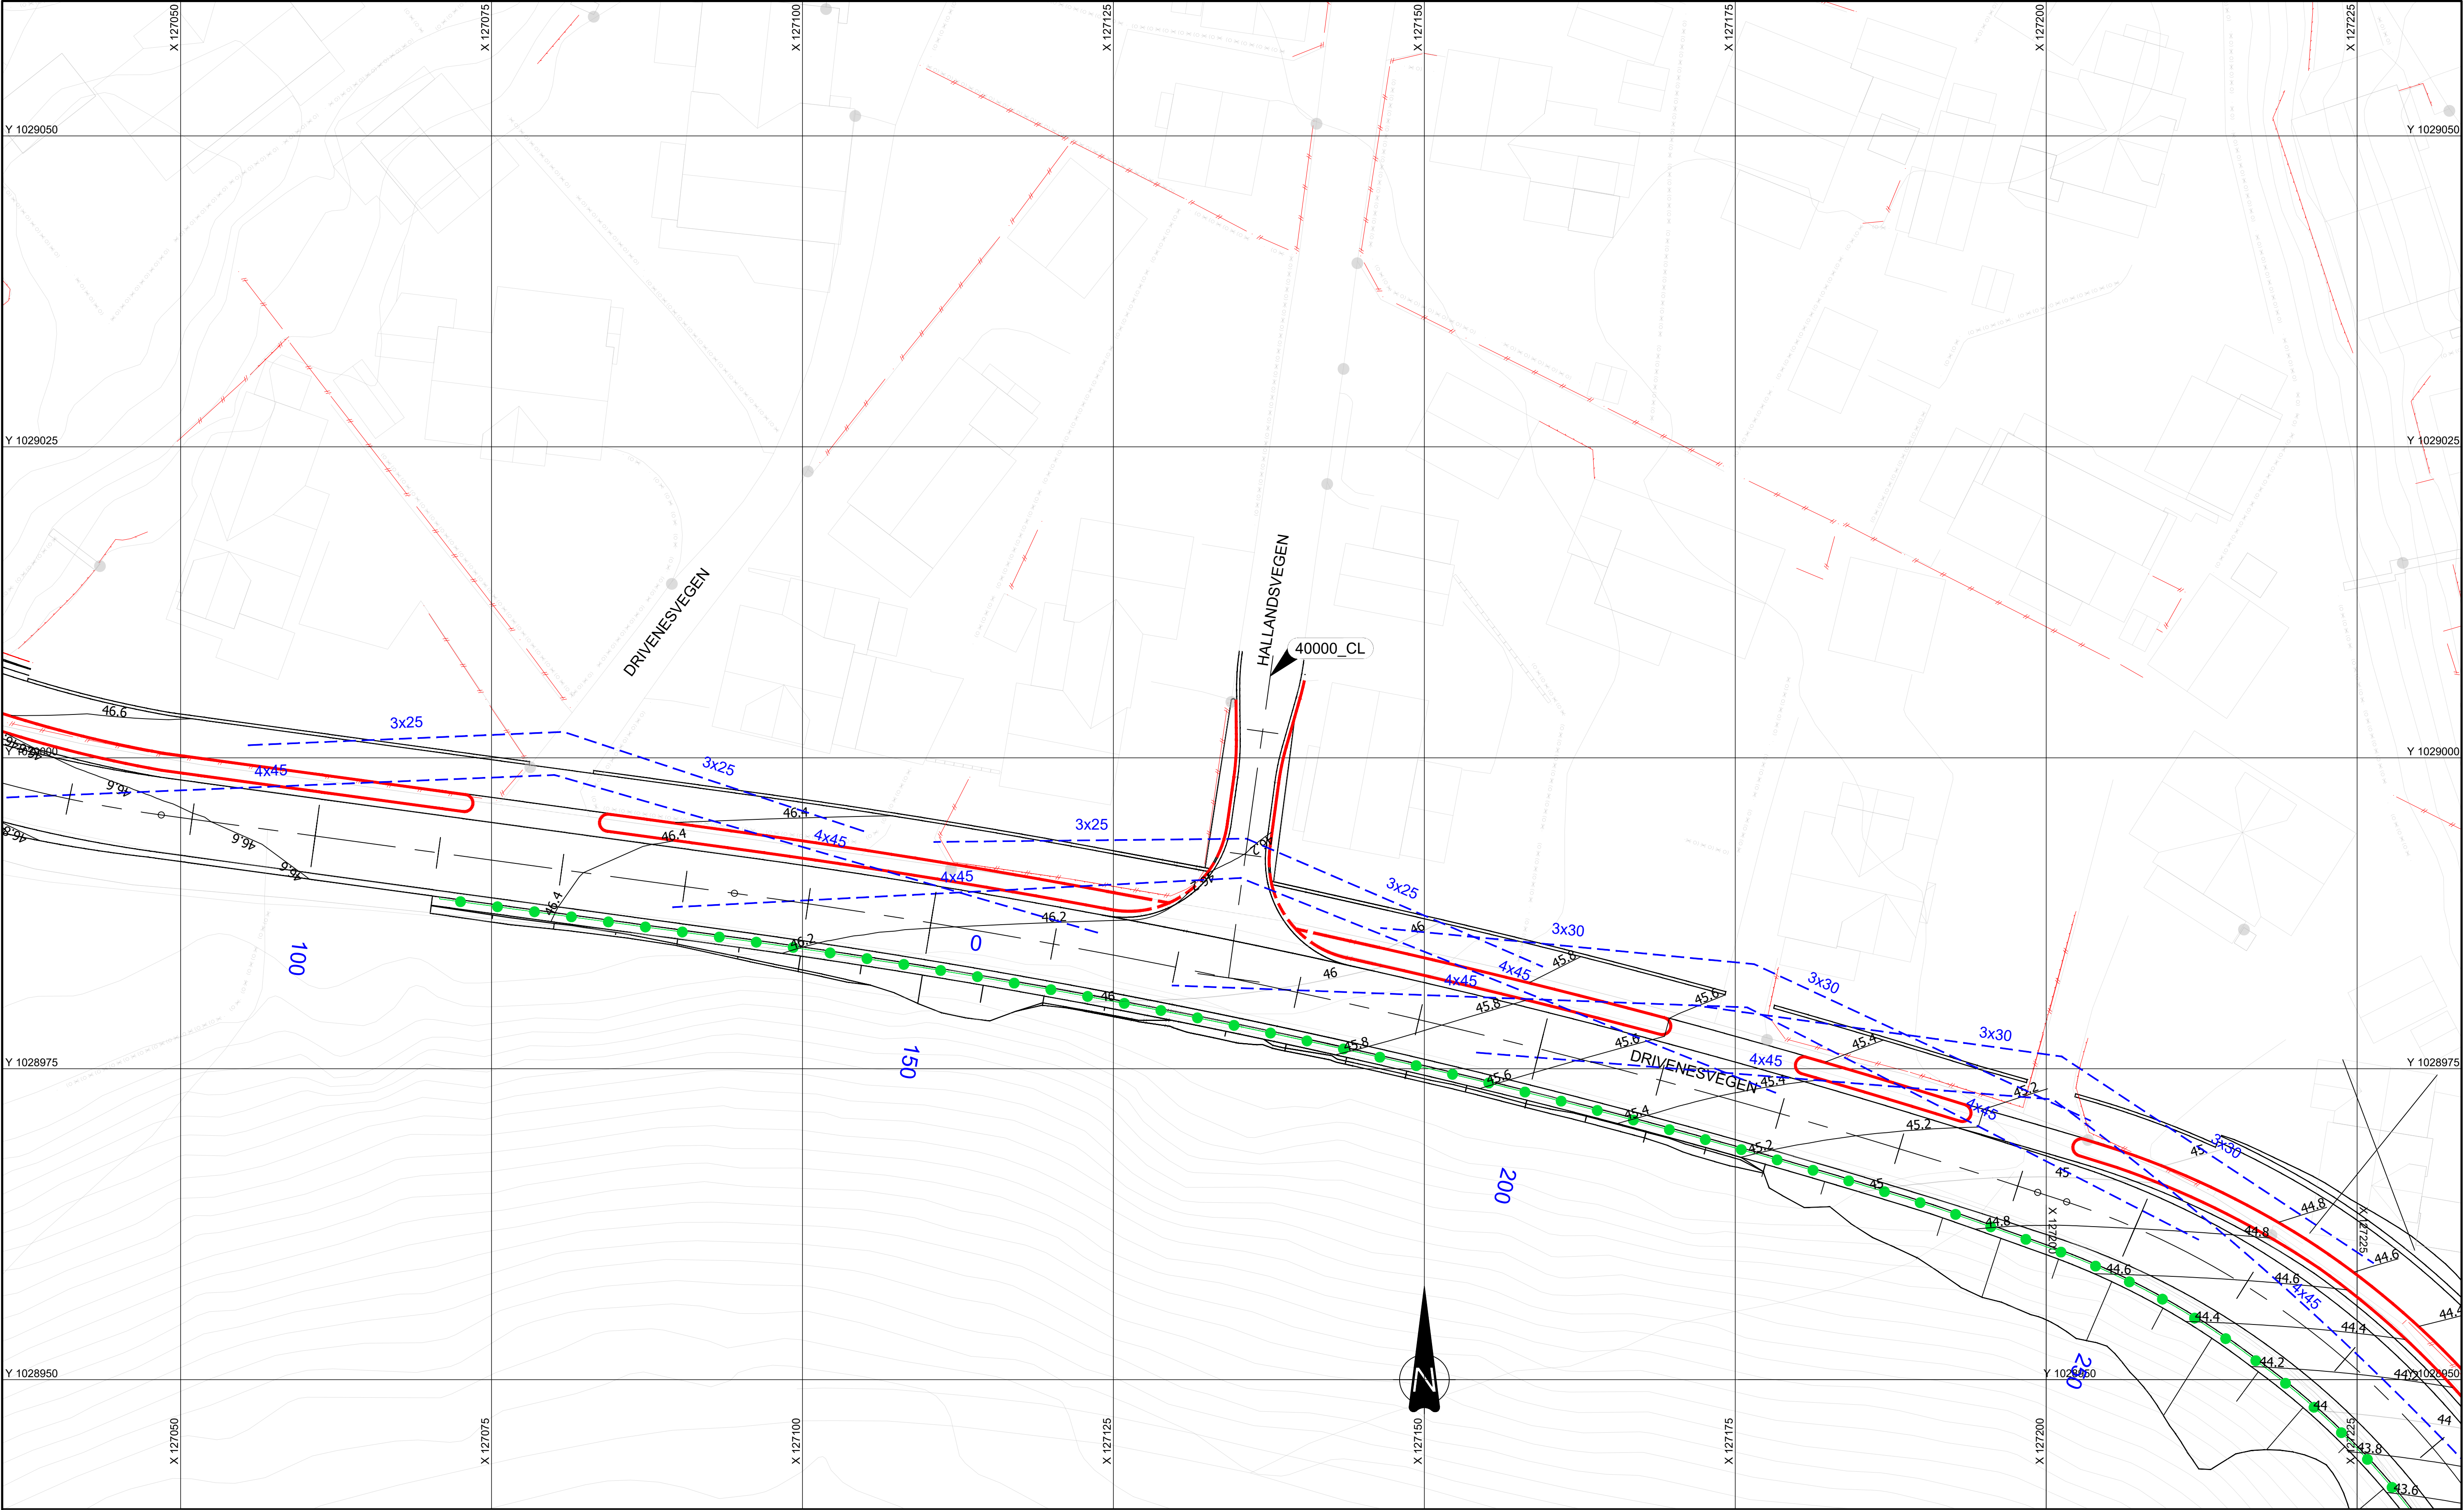

TEGNFORKLARING

- Frisikt
- Eksisterende terreng og objekter
- Opphøyd gangfelt
- Støttmur
- Rekkverk
- Eksisterende gjerde/støttmur
- Kantstein granit nedsenket
- Prosjektert kantstein granitt
- Høydeangivelse
- Prosjekteres senere

MERKNADER

- Hallandsvegen er omregulert til enveis utkjøring. Innkjøring er ikke tillatt.


HENVISNING

- Se tegning J100 for kantsteinsplan
- Se tegning J101 for kantsteinsdetaljer
- Se tegning K002 Plan og snitt - Hagemurer, Form- og armeringstegning

F01	Konkurransegrunnlag	VyaLab	LarAam	OeyGak	16.09.2026
Revisjon	Revisjon gjelder	Utarb	Kontr	Godkjent	Rev.dato
		Arkivref			04.05.2026
		Tegningsdato		16.09.2026	
		Bestiller		Steinar Jakobsen	
		Prosjekt for		Agder fylkeskommune	
		Prosjekt av		Norconsult Norge AS	
BVA17 - Fv.3920 Doktorsvingen-Moseidmoen, GS		Prosjektnummer		1843156	
Del 1 Moseidmoen		Prosjektfase		1843456k	
Kryss Hallandsvegen		Arkivreferanse		25-41	
		Målestokk A1-format		1:250	
		Byggesaksnummer			
Konkurransegrunnlag		Koordinatsystem		NTM7/NN2000	
Utarbeidet av	Kontrollert av	Godkjent av	Konsulentarkiv	Tegningsnummer/	
VyaLab	LarAam		52503873	revisjonsboksnavn	
				E102	
				F01	

Målestokk 1:50

Tjønnvollvegen

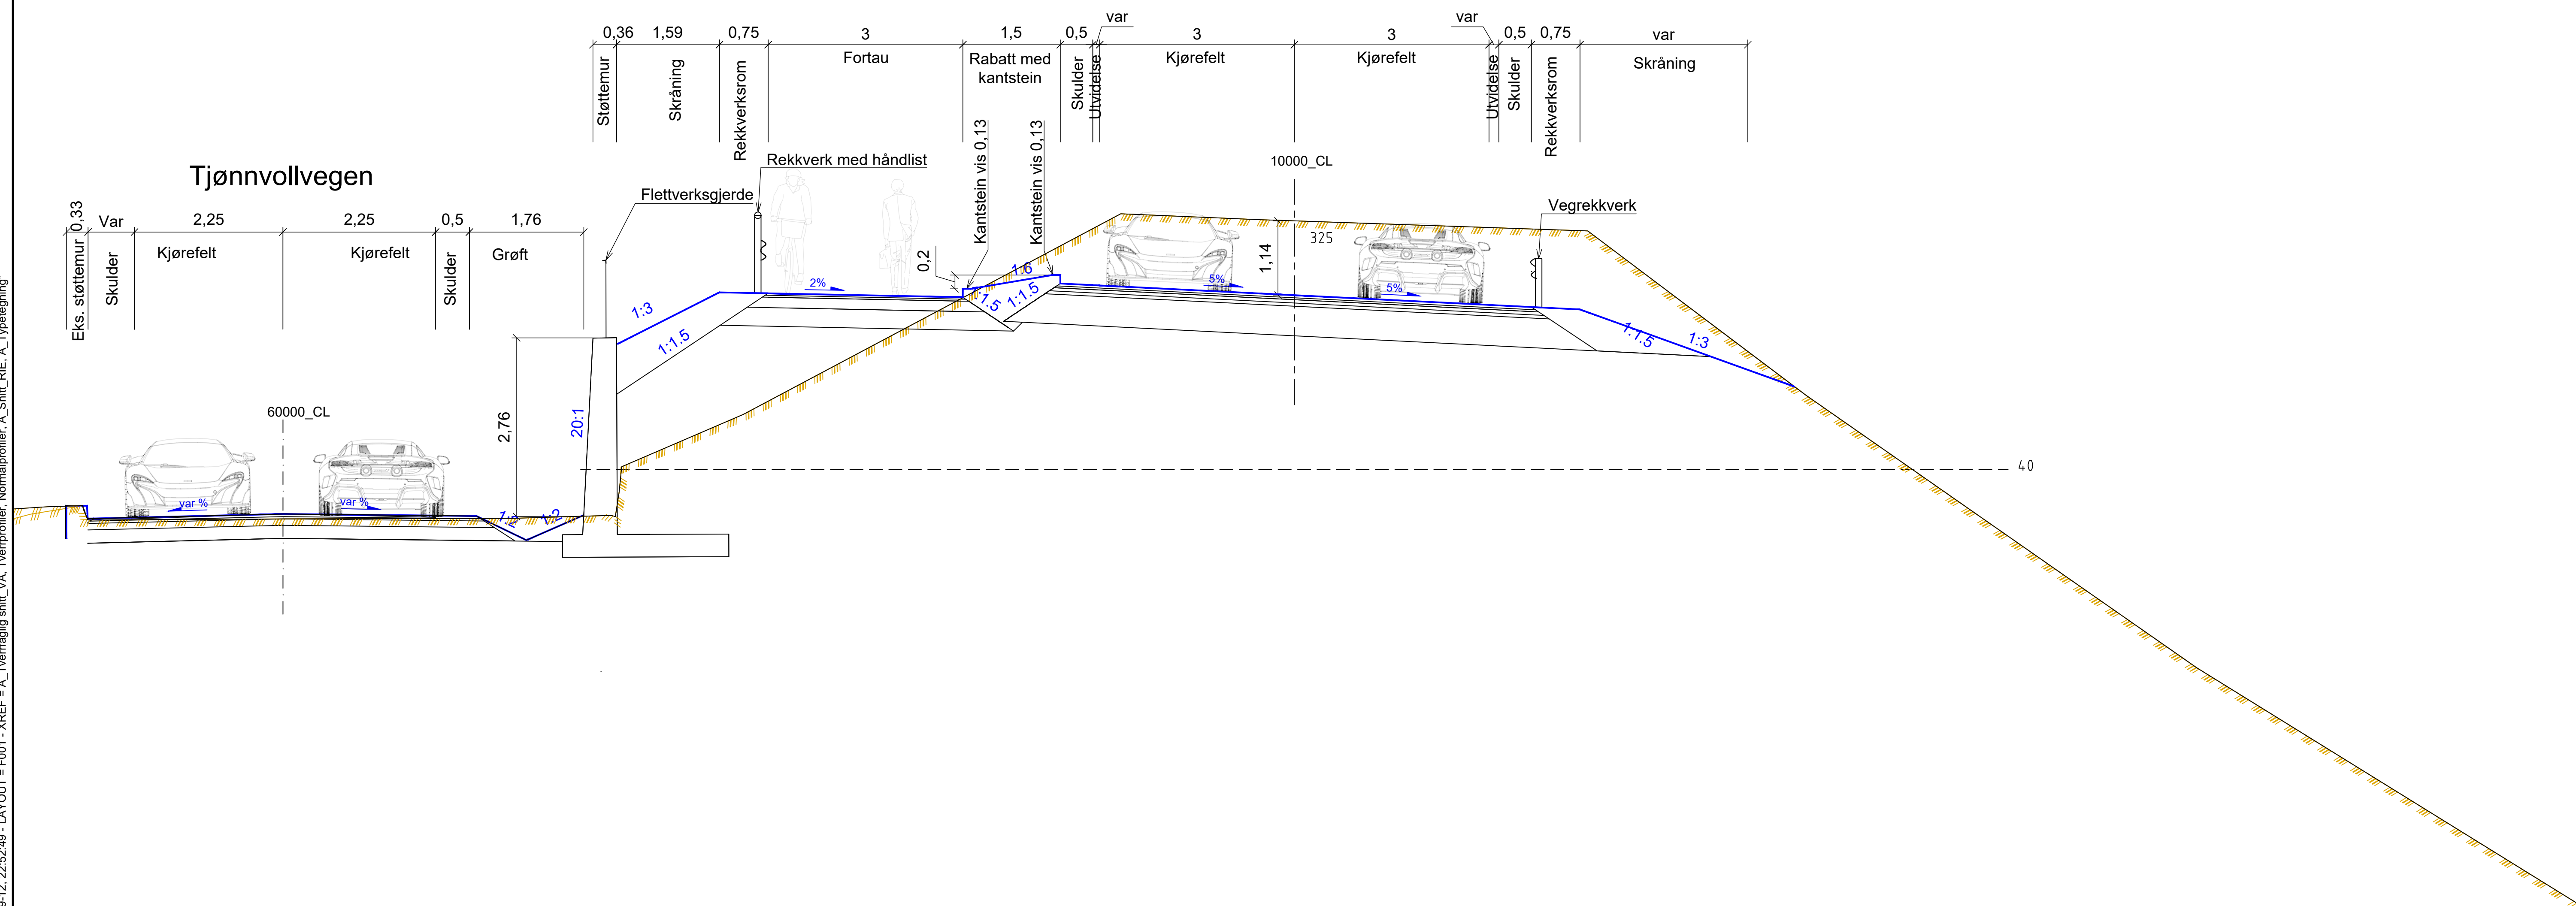


 Linje for eksisterende terreng
 Linje for ny overflate
 Berg linje

F01	Konkurransegrunnlag	VyaLab	LarAam	OeyGak	14.09.2026
Revisjon	Revisjon gjelder	Utarb	Kontr.	Gjeldtjen	Rev dato
		Aktiref			04.05.2026
 AGDER fylkeskommune		Tegningsdato	04.05.2026		
		Bestiller	Steinar Jakobsen		
		Produsert for	AGD fylkeskommune		
BVAT17 - Fv 3920 Daktorsvingen-Moseidmoen, GS Del 1 Moseidmoen Normalprofil		Produsert av	Norconsult Norge AS		
Drivensvegen, profil 325		Prosjektnummer	1843156		
		Prosjektfasenummer	1843456k		
		Aktirreferanse	25-41		
		Målestikk A1-format	15x10		
Konkurransegrunnlag		Byggesaksnummer			
		Koordinatsystem	NTM7/NZ2000		
Uttarbeidet av	Kontrollert av	Gjeldtjen av	Konsulentarkiv	Tegningsnummer / revisjonsbokstaver	
VyaLab	LarAam	OeyGak	52503873	F001 F01	

Målestokk = 1:50 (A1)
Mål i meter
ÅDT (Drivenesvegen) = 4500
Stoppesikt : 45m

Linje 10000
€

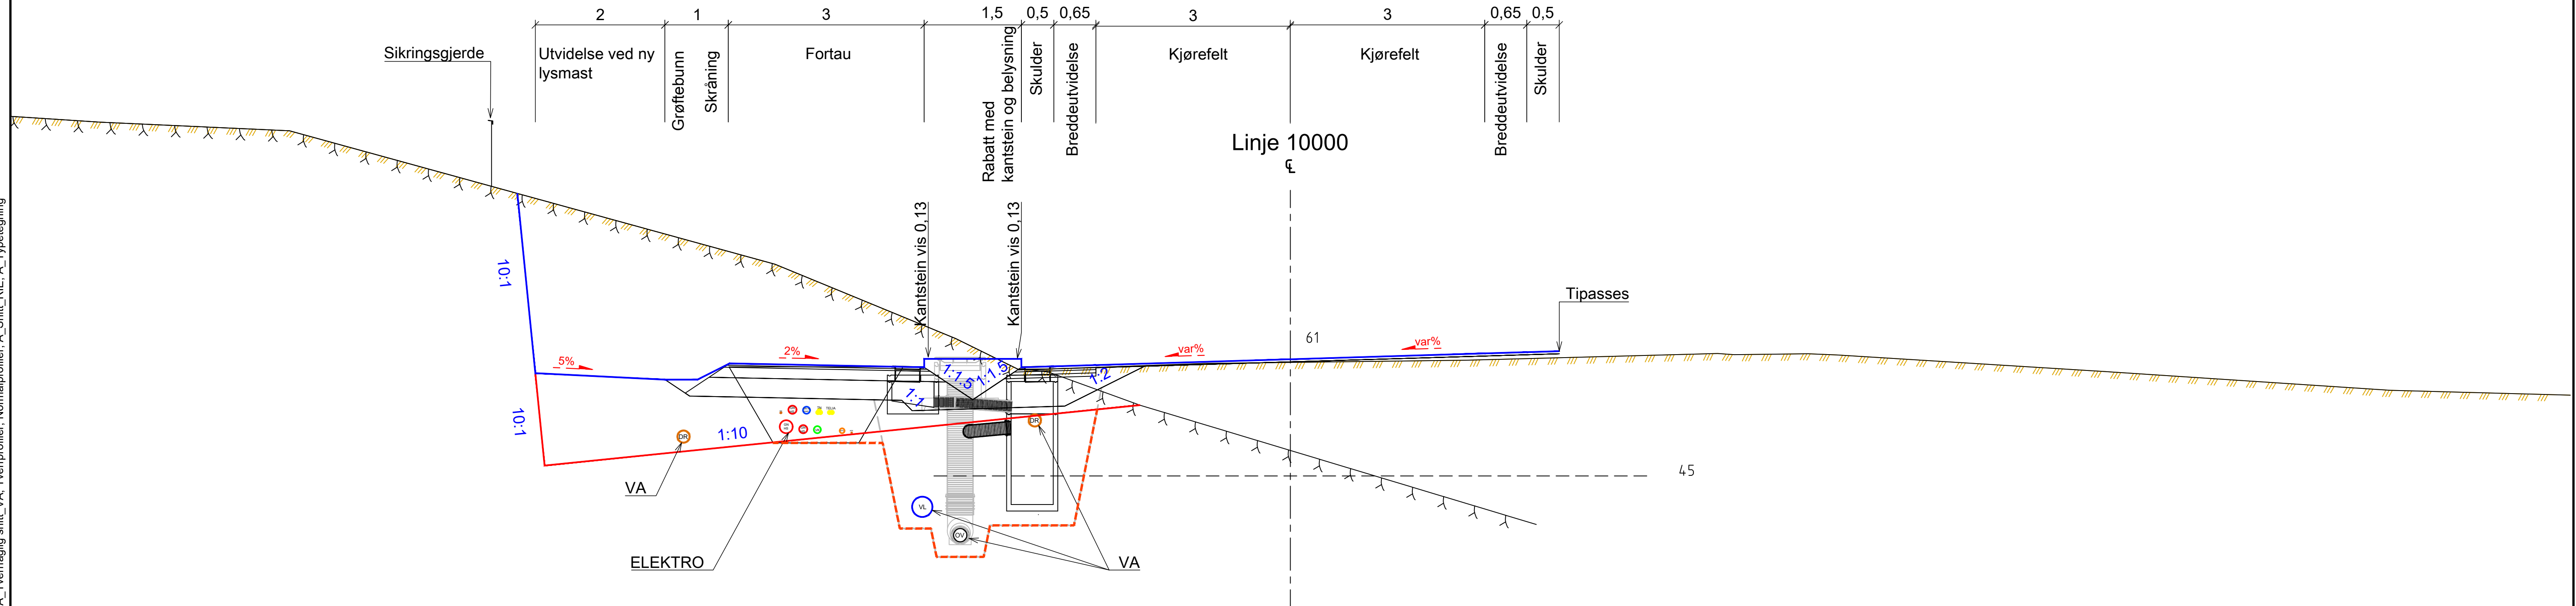

————— Dyssprengring
- - - - - Sprengningsprofil for VA og elektro


- Sprengningsprofil for VA og elektro kommer i tillegg til djupsprengning for veg.

1. - Se tegning F051 for Overbygning
2. - Se tegning J101 for Kantsteinsdetaljer
3. - Se tegning F101 for Utkilingsdetaljer

F01	Konkurransegrunnlag	VyaLob	LarAam	OeyGak	14.09.2026				
Revisjon	Revisjon gjelder	Utlarb	Kontrf	Gadjkent	Rev.dato				
		Akrirefr			19.06.2026				
 AGDER fylkeskommune						Tegningsdato	19.06.2026		
						Beslått	Steinar Jakobsen		
						Produsert for	Agder fylkeskommune		
BVA17 - Fv 3920 Daktorsvingen-Moseidmoen, GS						Produsert av	Norconsult Norge AS		
Del 1 Moseidmoen						Prosjektnummer	184.3156		
Normalprofil						Prosjektfase nummer	184.3456k		
Profil 61						Arkivreferanse	25-41		
						Målestakk A1-format	1:50		
						Byggerksnummer			
Konkurransegrunnlag						Koordinatsystem	NTM7/INN2000		
Utlarbeidet av	Kontrollert av	Gadjkent av	Konsulentarkiv	Tegningsnummer/ revisionsbokstav	F002	F01			
VyaLob	LarAam		52503873						

Normalprofil Linje 10000

Målestokk = 1:50 (A1)
Mål i meter
ÅDT (Drivenesvegen) = 4500
Stoppsikt 45m

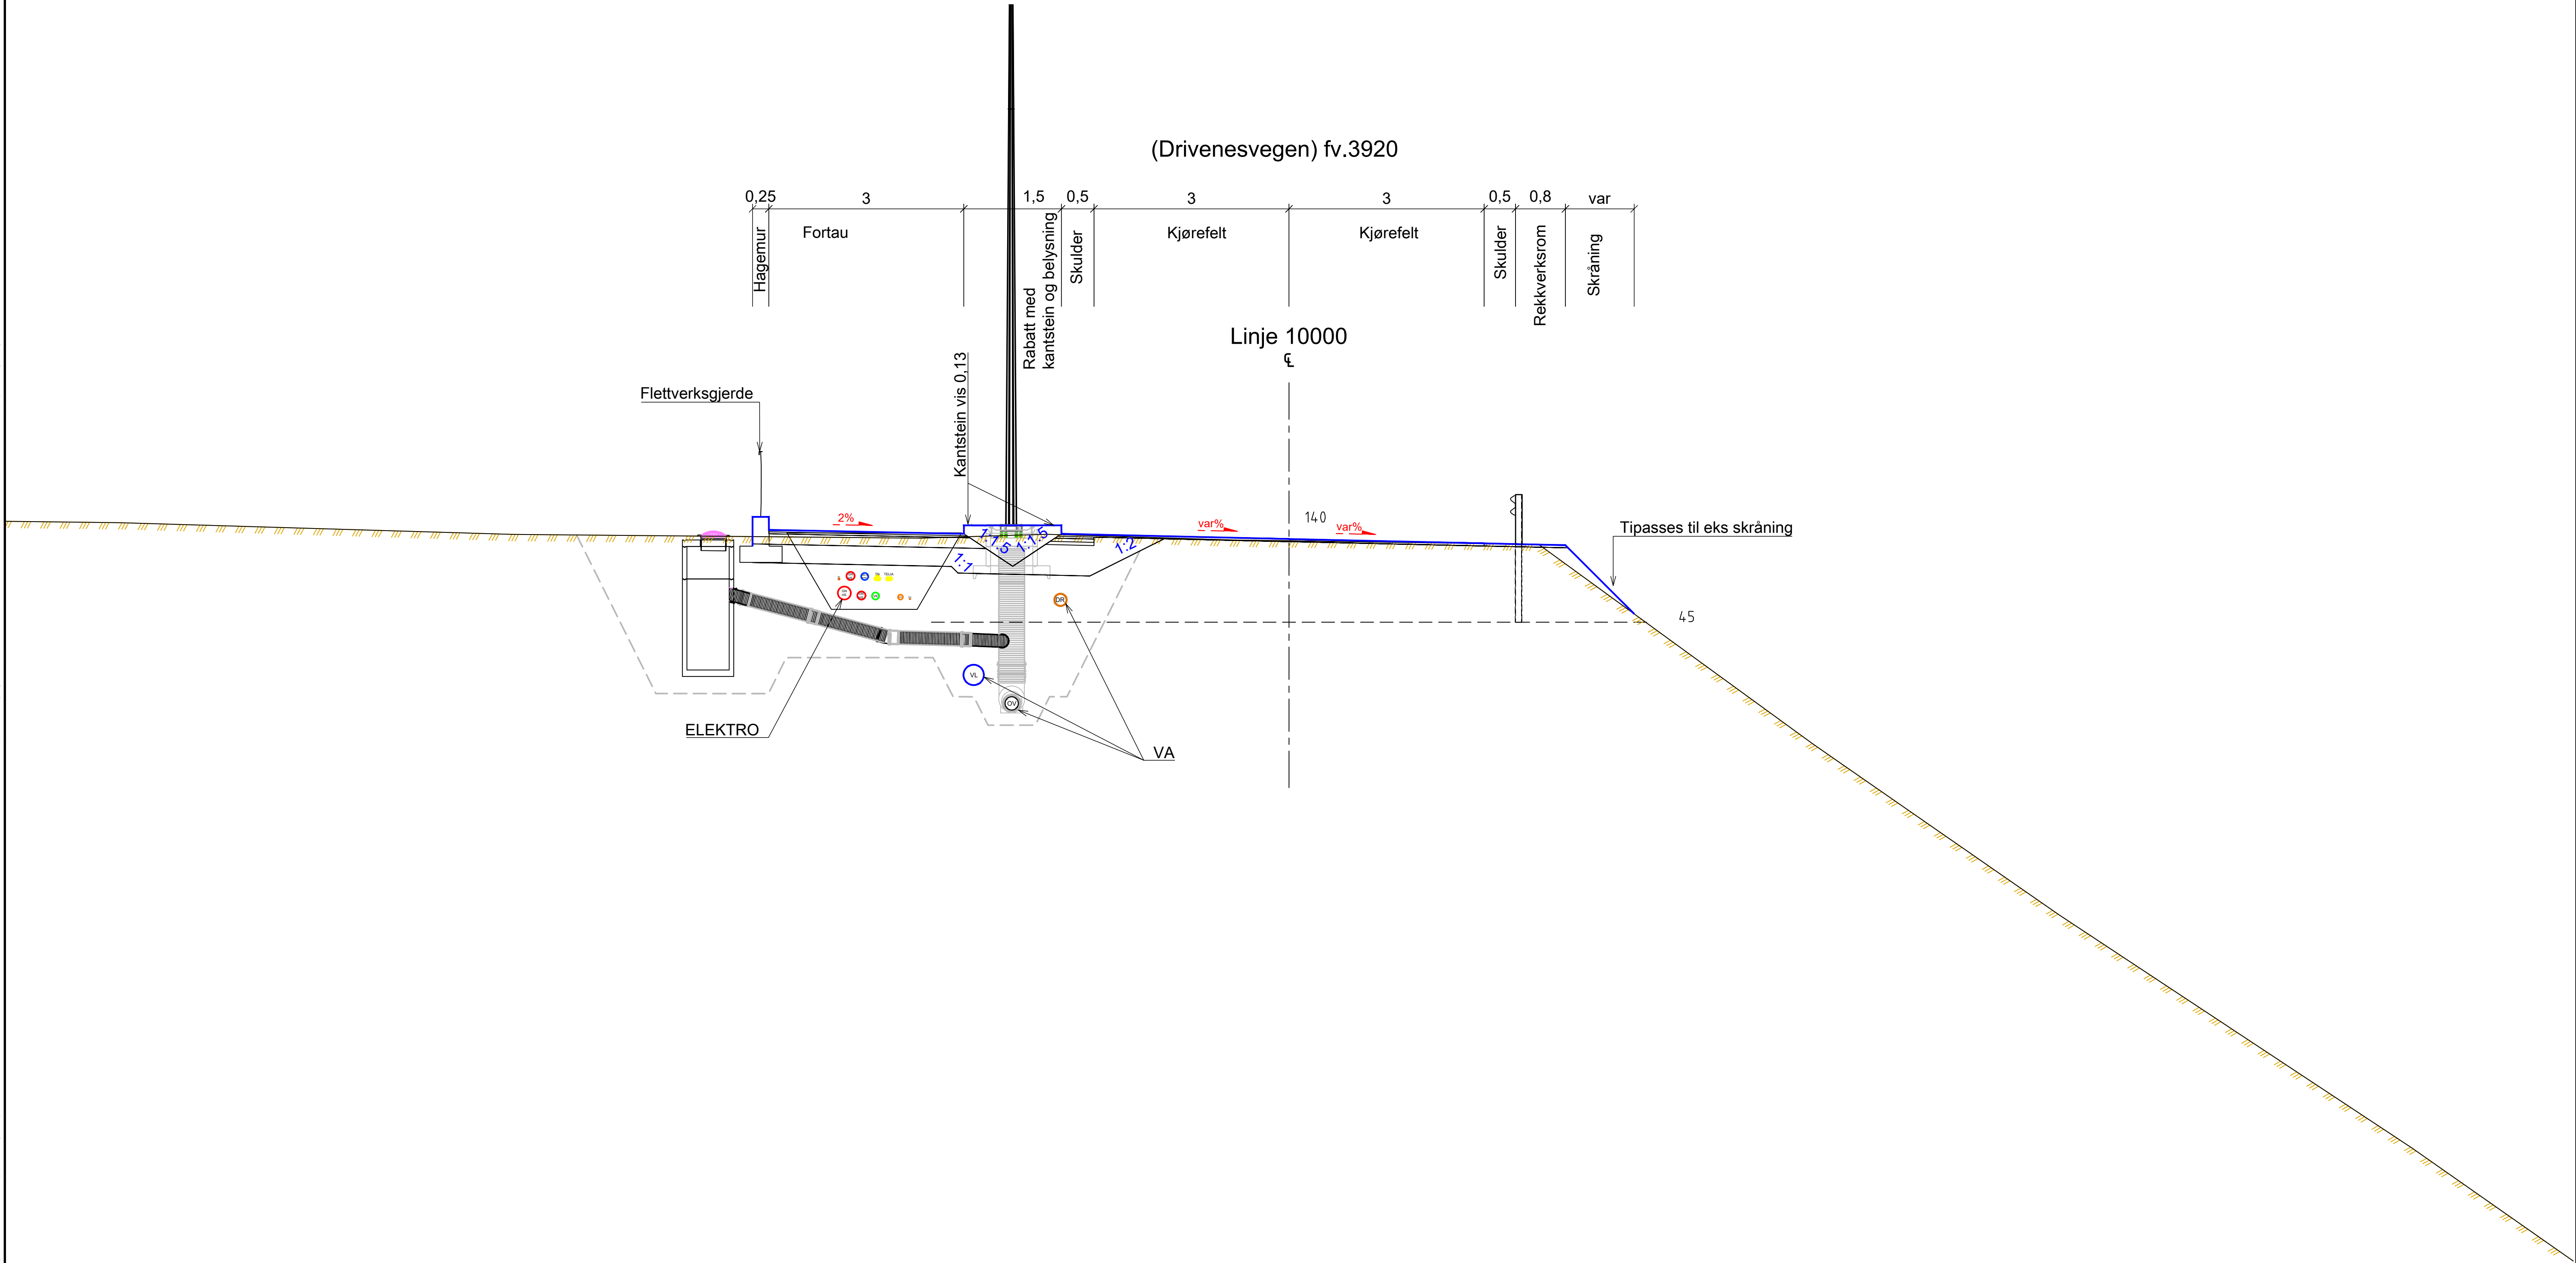

FORKLARINGER


HENVISNINGER

- 1. - Se tegning F051 for Overbygning
- 2. - Se tegning J101 for Kantsteinsdetaljer
- 3. - Se tegning F101 for Utkilingsdetaljer

F01	Konkurransegrunnlag	VyaLab	LarAam	OeyGak	14.09.2026
Revisjon	Revisjon gjelder	Utarb	Kontr	Godkjent	Rev dato
		Arkivref			19.06.2026
 AGDER fylkeskommune BVA17 - Fv.3920 Doktorsvingen-Moseidmoen, GS Del 1 Moseidmoen Normalprofil Profil 140		Tegningsdato		19.06.2026	
		Bestiller		Steinar Jakobsen	
		Produsert for		Agder fylkeskommune	
		Produsert av		Norconsult Norge AS	
		Prosjektnummer		1843156	
		Prosjektfasennummer		1843456k	
		Arkivreferanse		25-41	
		Målestokk A1-format		1:50	
		Byggverksnummer			
Konkurransegrunnlag		Koordinatsystem		NTM7/NN2000	
Utarbeidet av	Kontrollert av	Godkjent av	Konsulentarkiv	Tegningsnummer / revisjonsbøksstav	
VyaLab	LarAam	OeyGak	52503873	F003 F01	

Normalprofil Linje 10000

Målestokk = 1:50 (A1)
Mål i meter
ÅDT (Drivenesvegen) = 4500
Stoppstikt 45m

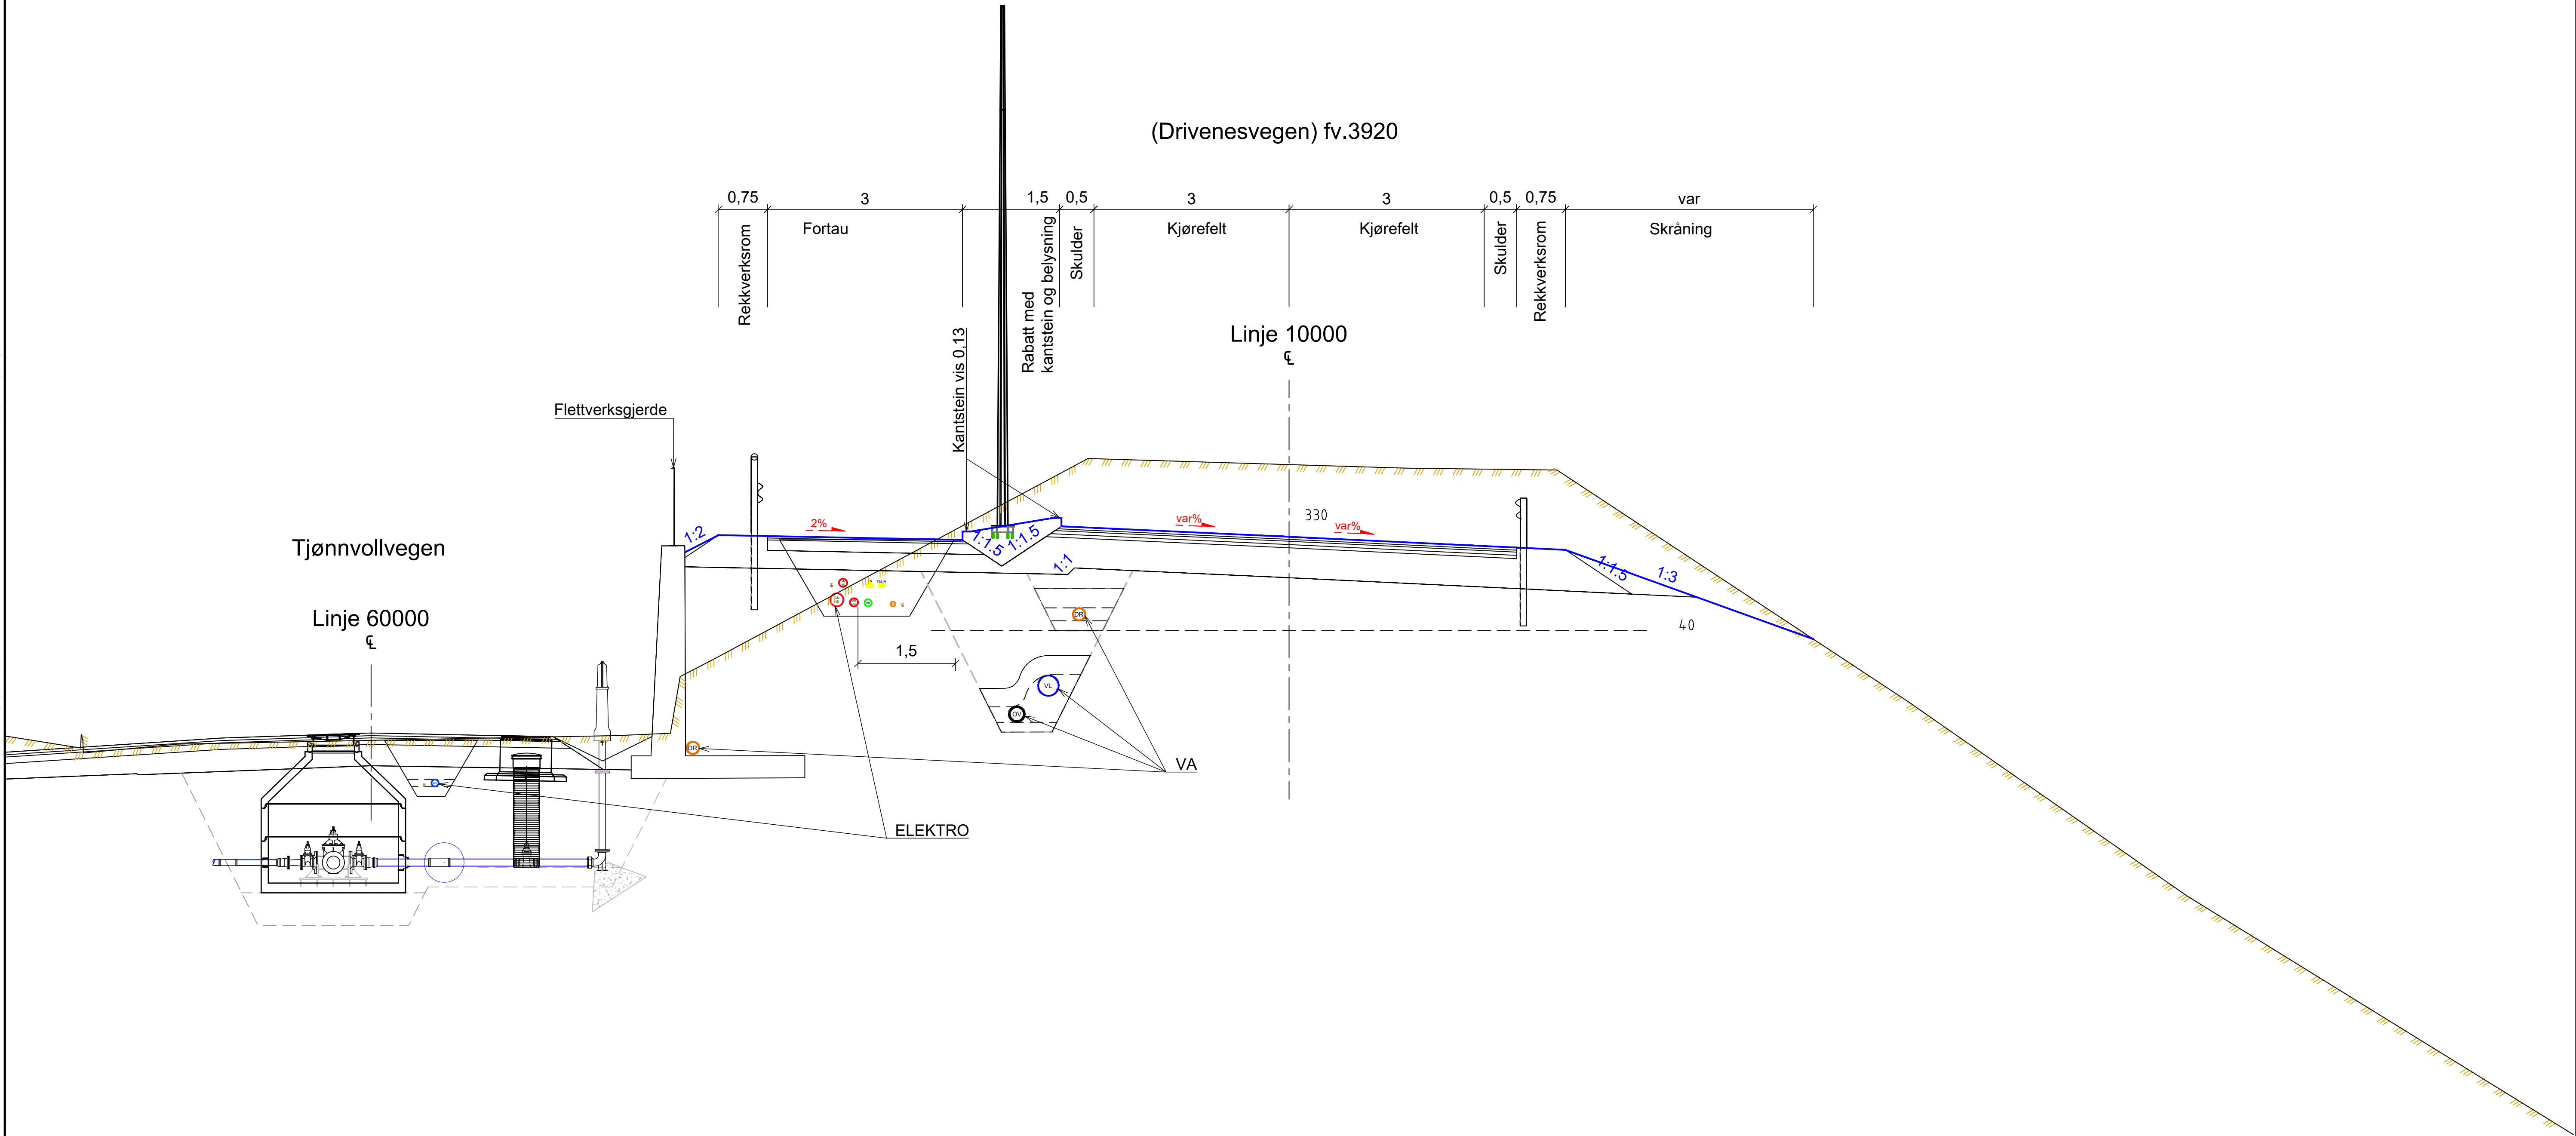

FORKLARINGER

-

HENVISNINGER


- Se tegning F051 for Overbygning
- Se tegning J101 for Kantsteinsdetaljer
- Se tegning F101 for Utkilingsdetaljer

F01	Konkurransegrunnlag	VyaLab	LarAam	OeyGak	14.09.2026
Revisjon	Revisjon gjelder	Utarb	Kontr	Godkjent	Rev dato
		Arkivref			19.06.2026
 AGDER fylkeskommune		Tegningsdato		19.06.2026	
		Bestiller		Steinar Jakobsen	
		Produsert for		Agder fylkeskommune	
		Produsert av		Norconsult Norge AS	
		Prosjektnummer		1843156	
BVA17 - Fv.3920 Doktorsvingen-Moseidmoen, GS Del 1 Moseidmoen Normalprofil Profil 330		Prosjektfasennummer		1843456k	
		Arkivreferanse		25-41	
		Målestokk A1-format		1:50	
		Byggeværksnummer			
Konkurransegrunnlag		Koordinatsystem		NTM7/NN2000	
Utarbeidet av	Kontrollert av	Godkjent av	Konsulentarkiv	Tegningsnummer/	
VyaLab	LarAam	OeyGak	52503873	revisjonsboksnavn	F004 F01

"X:\nor\oppdrag\Kristiansand\525\03\525030873\BIM\Veg_gate\01_A_k\MillLay_F.dwg - Vyalab - Utskriftsdate: 2026-09-12, 23:07:23 - LAYOUT = F051 - XREF = A_Tverrfaglig snitt_VA, Tverprofil, Normalprofil, A_Snitt, RIE, A_Typelegning"

Overbygning Drivenesvegen

1:10

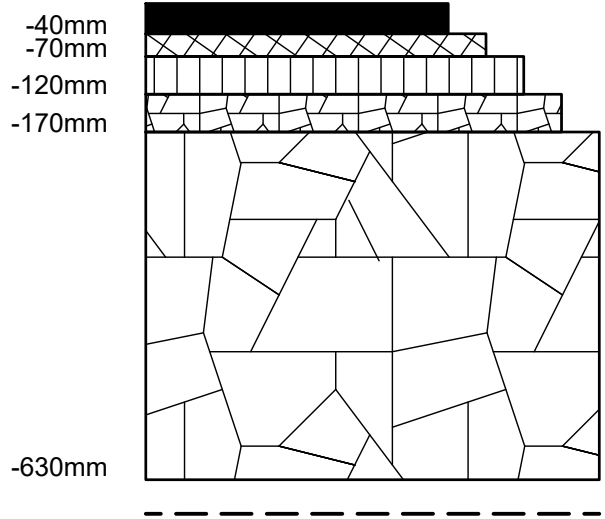


Slitelag, Ab11, t=40 mm
Bindlag, Agb11, t=30 mm
Øvre bærelag, Ag16, t=50 mm
Nedre bærelag, Ag 16, t=50 mm

Forsterkningslag, Fk 22/125, t=460 mm, Forkiles med Fk 0/32

Fiberduk kl. 3 eller bedre

Overbygning Tjønnvollvegen , Hallandsvegen

1:10

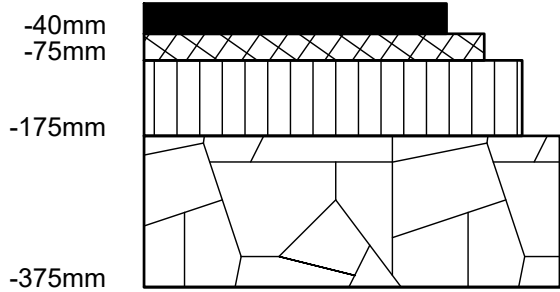


Slitelag, Agb11, t=40 mm
Bindlag, Agb11, t=35 mm
Øvre bærelag, Fk 0/32, t=100 mm

Forsterkningslag, Fk 22/125, t=200 mm

Fiberduk kl. 3 eller bedre

Overbygning Drivenesvegen gs-veg

1:10

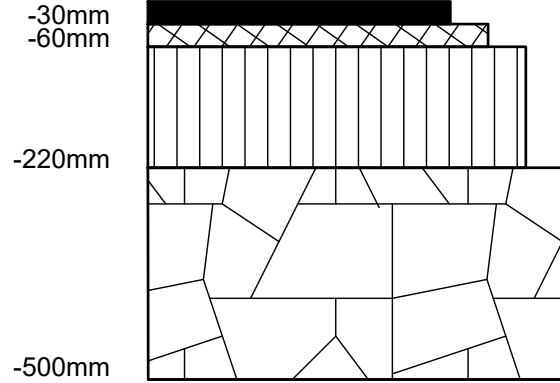

Slitelag, Agb11, t=30 mm
Bindlag, Agb11, t=30 mm
Øvre bærelag, Fk 0/32, t=160 mm

Forsterkningslag, Fk 22/125, t=280 mm


Fiberduk kl. 3 eller bedre

F01	Konkurransegrunnlag	VyaLab	LarAam	OeyGak	14.09.2026
Revisjon	Revisjon gjelder	Utarb	Kontr	Godkjent	Rev dato
		Arkivref			04.05.2026
 AGDER fylkeskommune BVA17 - Fv.3920 Doktorsvingen-Moseidmoen, GS Del 1 Moseidmoen Overbygning		Tegningsdato		04.05.2026	
		Bestiller		Steinar Jakobsen	
		Produsert for		Agder fylkeskommune	
		Produsert av		Norconsult Norge AS	
		Prosjektnummer		1843156	
		Prosjektfase		1843456k	
		Arkivreferanse		25-41	
		Målestokk A1-format		1:10	
		Byggverksnummer			
Konkurransegrunnlag		Koordinatsystem		NTM7/NN2000	
Utarbeidet av	Kontrollert av	Godkjent av	Konsulentarkiv	Tegningsnummer / revisjonsbokstav	
VyaLab	LarAam	OeyGak	52503873	F051 F01	


Utkilingsdetaljer

Lengde- og tverretning
Målestokk A1 1:25
Mål i meter

Lengderetning

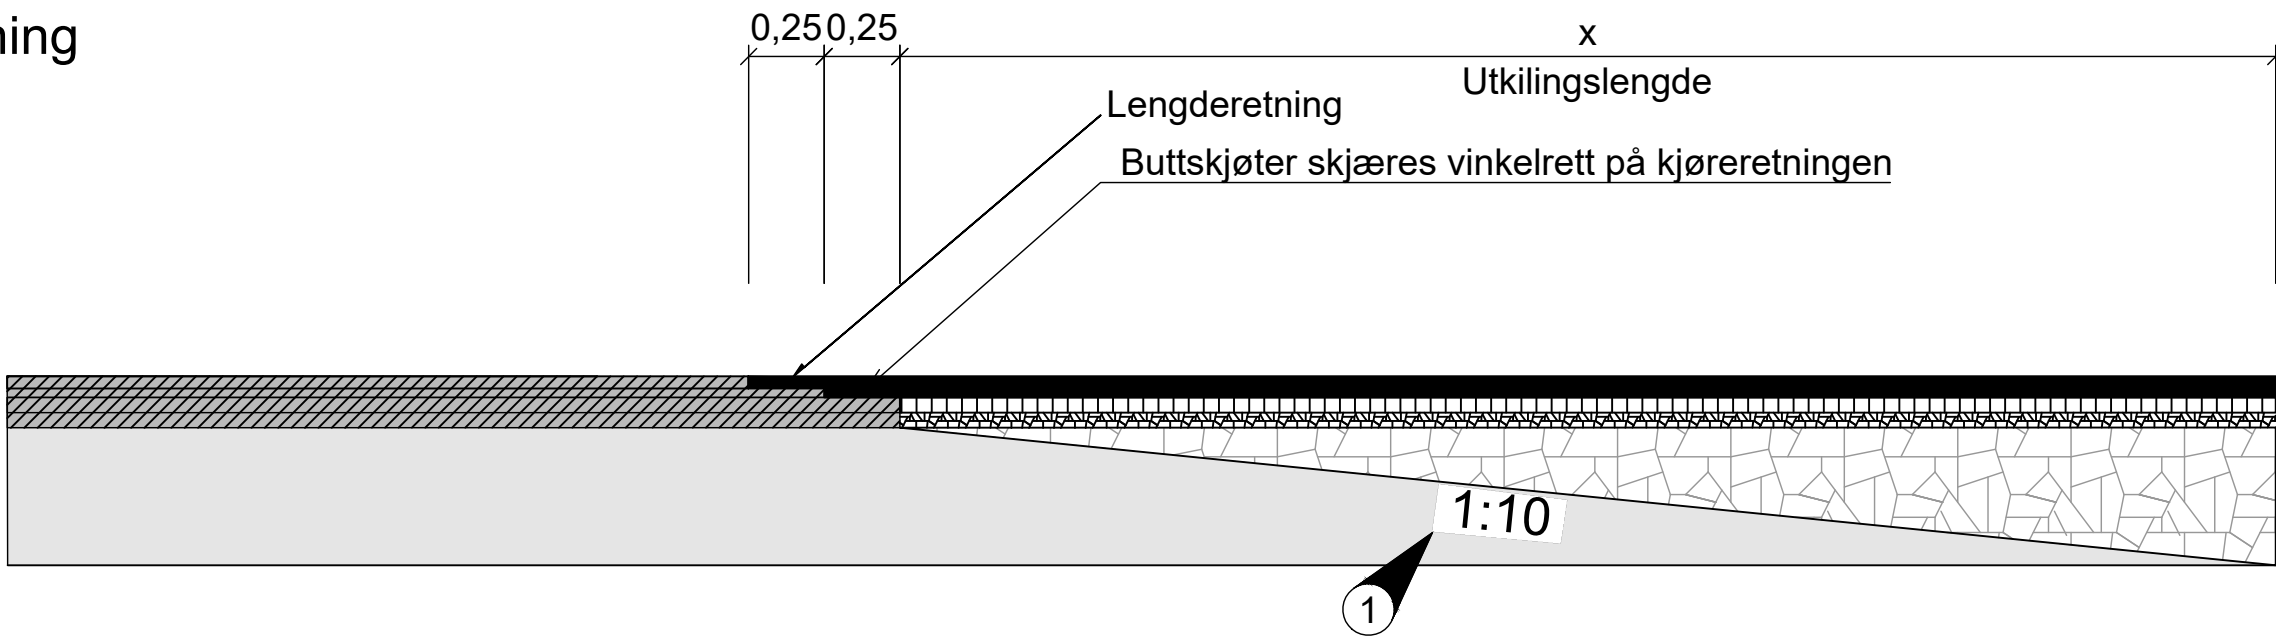

Tverretning

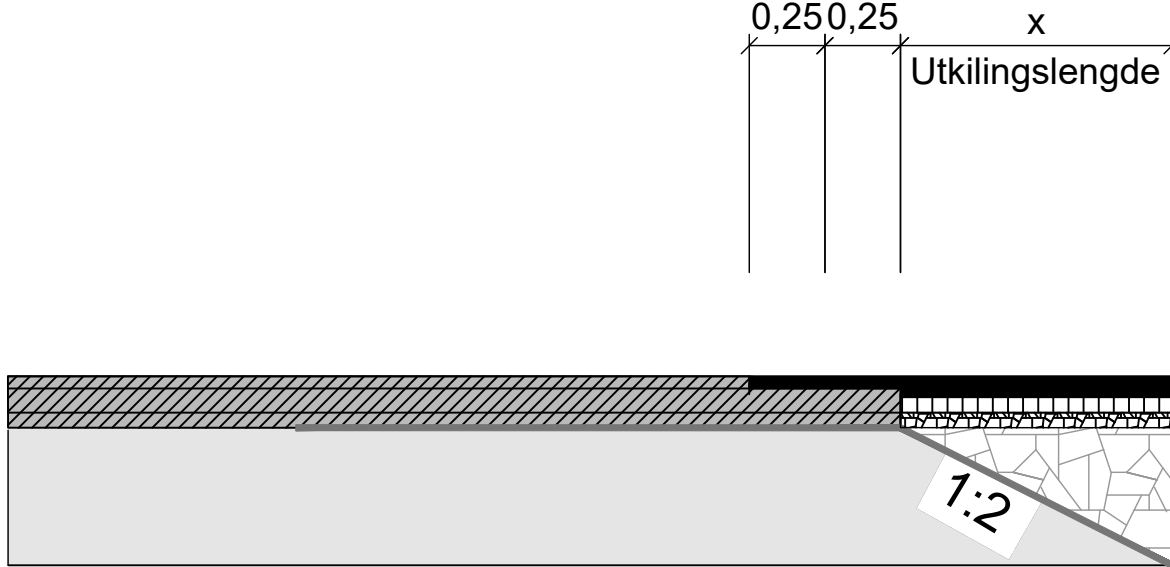

FORKLARINGER

- Slitelag, Bindelag
- Øvre bærelag
- Nedre bærelag
- Forsterkningslag


MERKNADER

1. I henhold til krav til helning på utkiling fra HB N200

HENVISNINGER

1. - Se tegning F051 for overbygning

F01	Konkurransegrunnlag	VyaLab	LarAam	OeyGak	14.09.2026
Revisjon	Revisjon gjelder	Utarb	Kontr	Godkjent	Rev dato
		Arkivref			04.05.2026
AGDER fylkeskommune BVA17 - Fv.3920 Doktorsvingen-Moseidmoen, GS Del 1 Moseidmoen Utkilingsdetaljer Lengde -og tverretning		Tegningsdato		04.05.2026	
		Bestiller		Steinar Jakobsen	
		Produsert for		Agder fylkeskommune	
		Produsert av		Norconsult Norge AS	
		Prosjektnummer		1843156	
		Prosjektfasennummer		1843456k	
		Arkivreferanse		25-41	
		Målestokk A1-format		1:25	
		Byggverksnummer			
Konkurransegrunnlag		Koordinatsystem		NTM7/NN2000	
Utarbeidet av	Kontrollert av	Godkjent av	Konsulentarkiv	Tegningsnummer / revisjonsbøksstav	
VyaLab	LarAam	OeyGak	52503873	F101	
					F01

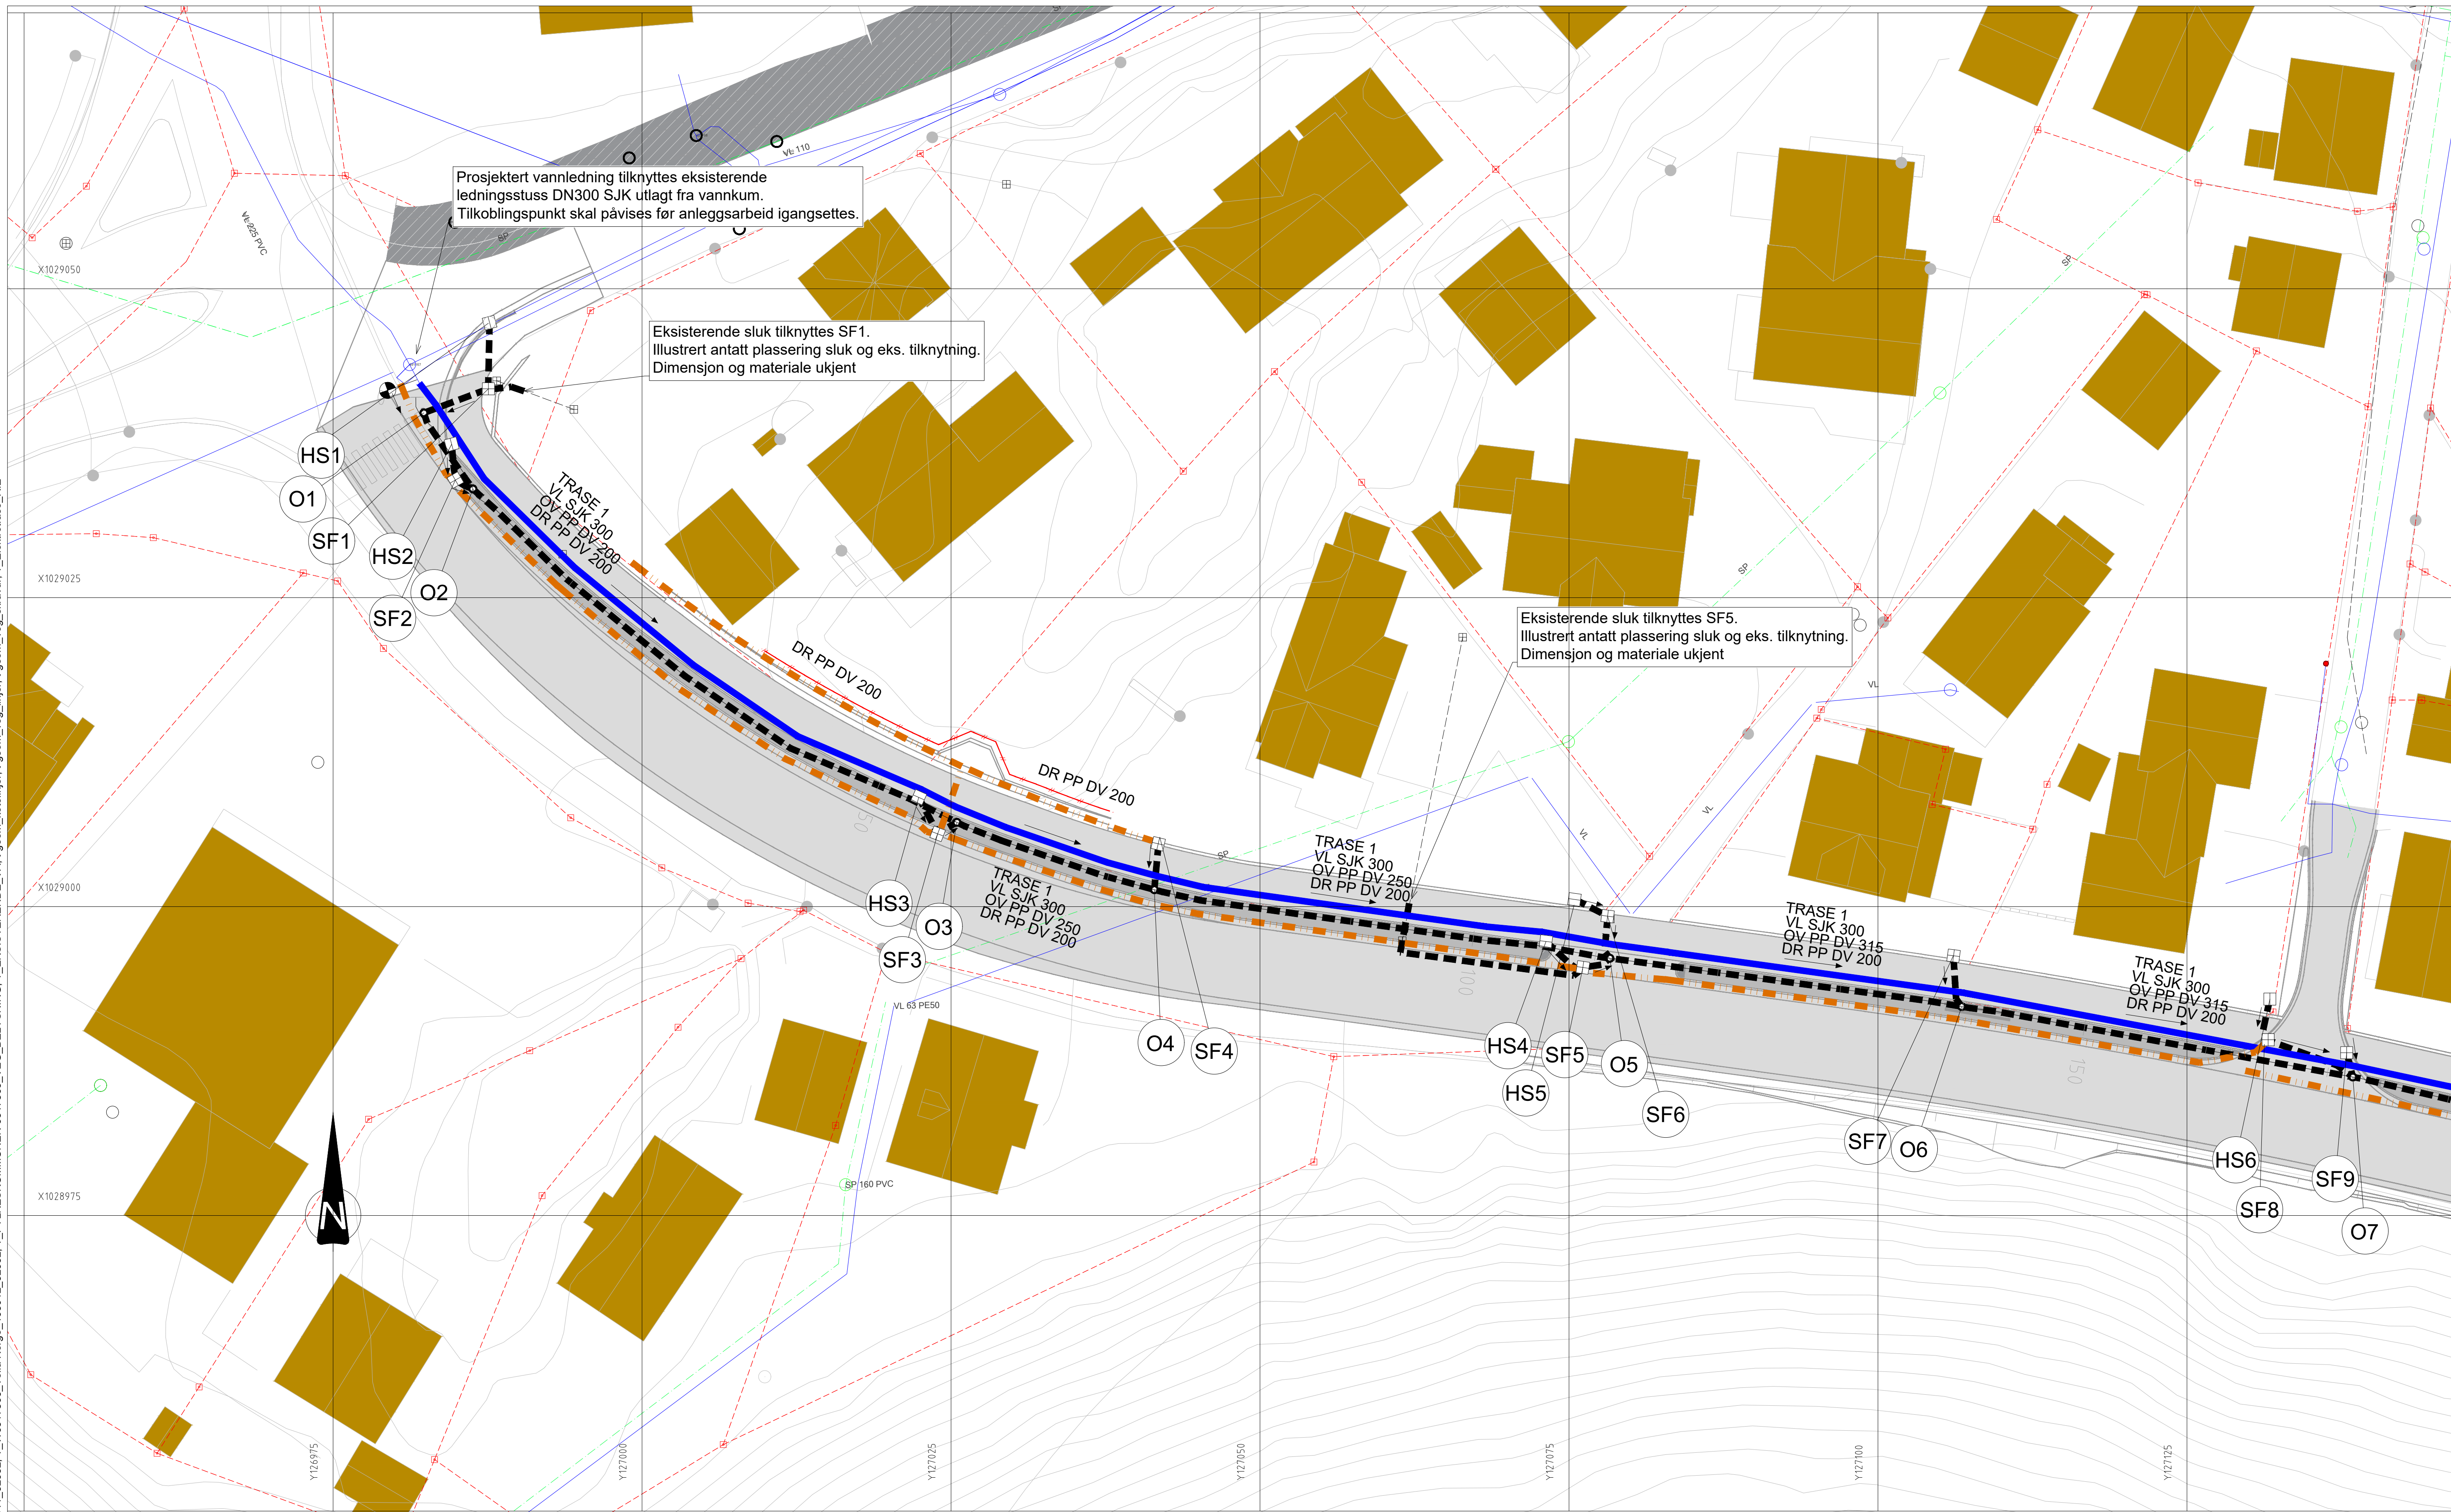

Tegnforklaring VA

	Eksisterende / Prosjektert			Eksisterende / Prosjektert	
Vannledning			Sikringsgjerde		
Spillvannsledning					
Overvannsledning					
Drensledning					
Vannkum					
Ventilkum vann			Eiendomsgrense		
Spillvannskum					
Overvannskum			Entrepresegrense		
Overvannskum mini					
Brannhydrant					
Sandfang					
Hjelpesluk					

Merknader

- Vann- og spillvannsledninger bygges i henhold til Vennsles kommunale sine kommunale normer og anvisninger
- Bend større enn 11 grader på SJK og PVC-U trykkrør må forankres i henhold til VA-Miljøblad nr. 96, med støttekloss (type Loe eller tilsvarende) eller forankringsplate (type Basal eller tilsvarende), eventuelt på strekkfast utførelse benyttes.
- Overvannsystemet bygges iht. Angder fylkeskommune sine normer og anvisninger.
- Ledningsdimensjon på PP DV fra HS til SF: Ø160
- Ledningsdimensjon på PP DV fra SF til hovedledning overvann: Ø200

Henvisninger

- Situasjonsplan VA: GH002 og GH003
- Plan og profil VA: GH101, GH102, GH103 og GH104
- Detaljtegninger VA: GH201, GH202, GH203 og GH204
- Typetegninger VA: GH021 og GH022
- Grøftesnitt VA: GH031, GH032 og GH033


F01	Konkurranseregulnag			EllBjo	MarHar	QeyGak	14.09.2026
Revisjon	Revisjon gjelder			Utarb	Kontr	Gadjent	Rev.date
				Arkivref	14.09.2026		
 AGDER fylkeskommune BVA17 - Fv 3920 Doktorsvingen - Moseidmoen, GS Del 1. Moseidmoen Situasjonsplan PEL0-175 Trase 1 Konkurranseregulnag				Tegningsdato		14.09.2026	
				Bestiller		Anne Vatne	
				Produsert for		Vennesla kommune	
				Produsert av		Norconsult Norge AS	
				Prosjektnummer		184.3156	
				Prosjektfase nummer		184.3156G	
				Arkivreferanse		25-41	
				Målestokk A1-format		1:250	
				Koordinat system		NTM7/INN2000	
				Tegningsnummer / revisjonsbokstav		GH001	
				F			

Eksisterende / Prosjektert


F01	Konkurranseregulering			ElBjo	MarHar	OeyGak	14.09.2026			
Revisjon	Revisjon gjelder			Utarb	Kontr	Gadkjent	Rev.data			
				Arkivref	14.09.2026					
AGDER fylkeskommune				Tegningsdato		14.09.2026				
				Bestiller		Anne Vatne				
				Produsert for		Ynnesta kommune				
				Produsert av		Norconsult Norge AS				
				Prosjektnummer		184.3156				
BVA17 - Fr 3920 Doktorsvingen - Moseidmoen, GS				Prosjektfasenummer		184.3156G				
Del 1. Moseidmoen				Arkivreferanse		25-4.1				
Situasjonsplan PEL300-472 / PEL0-472				Målestokk A1-Format		1:250				
Trase 1 / Trase 2										
Konkurranseregulering				Koordinatsystem		NTM7/NN2000				
Utarbeidet av	Kontrollert av	Gadkjent av	Konsulentarkiv							
ElBjo	MarHar	OeyGak	52503873	Tegningsnummer / revisjonsnummer		GH003 F				

"X:\noroppdrag\Kristiansand\525\03\52503087\BIM\VA_T101_Ark\GH020 - Typetegninger_recover.dwg - EllBjo - Plottet: 2026-09-10, 10:18:21 - LAYOUT = GH021 - XREF = A_Kumskiser, A_Typetegning"

Generell hjelpesluk - skrå bunn
DN650

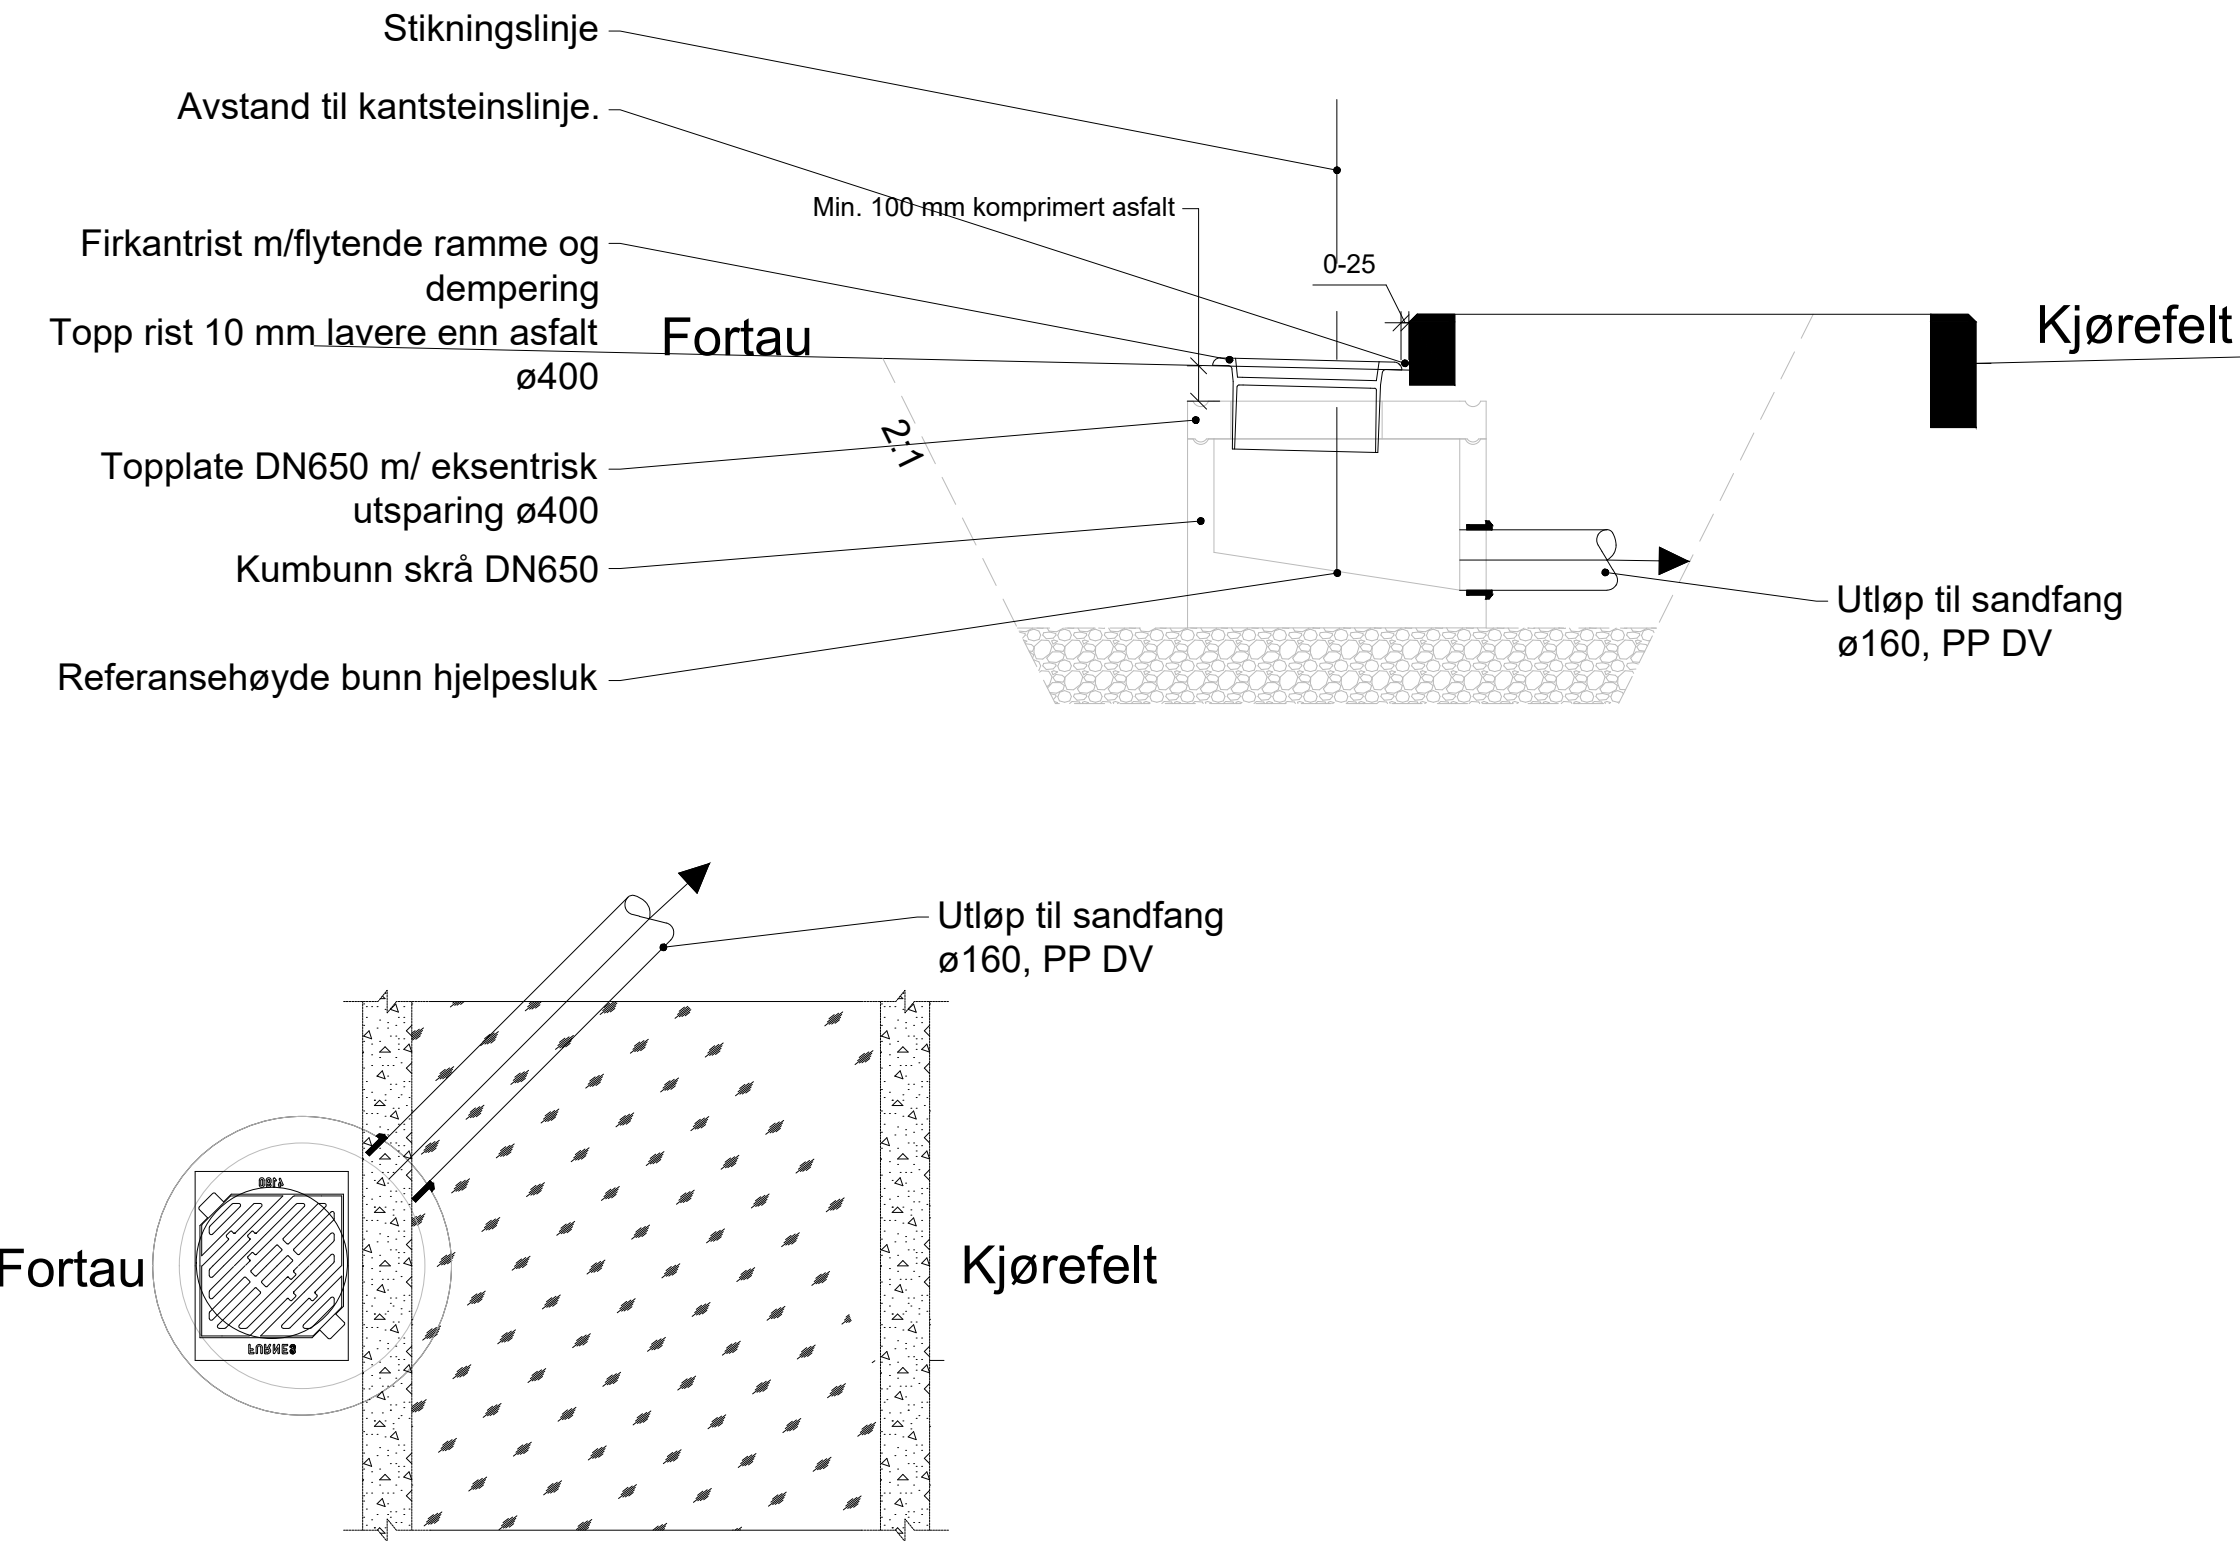

Generell sandfangskum
DN650

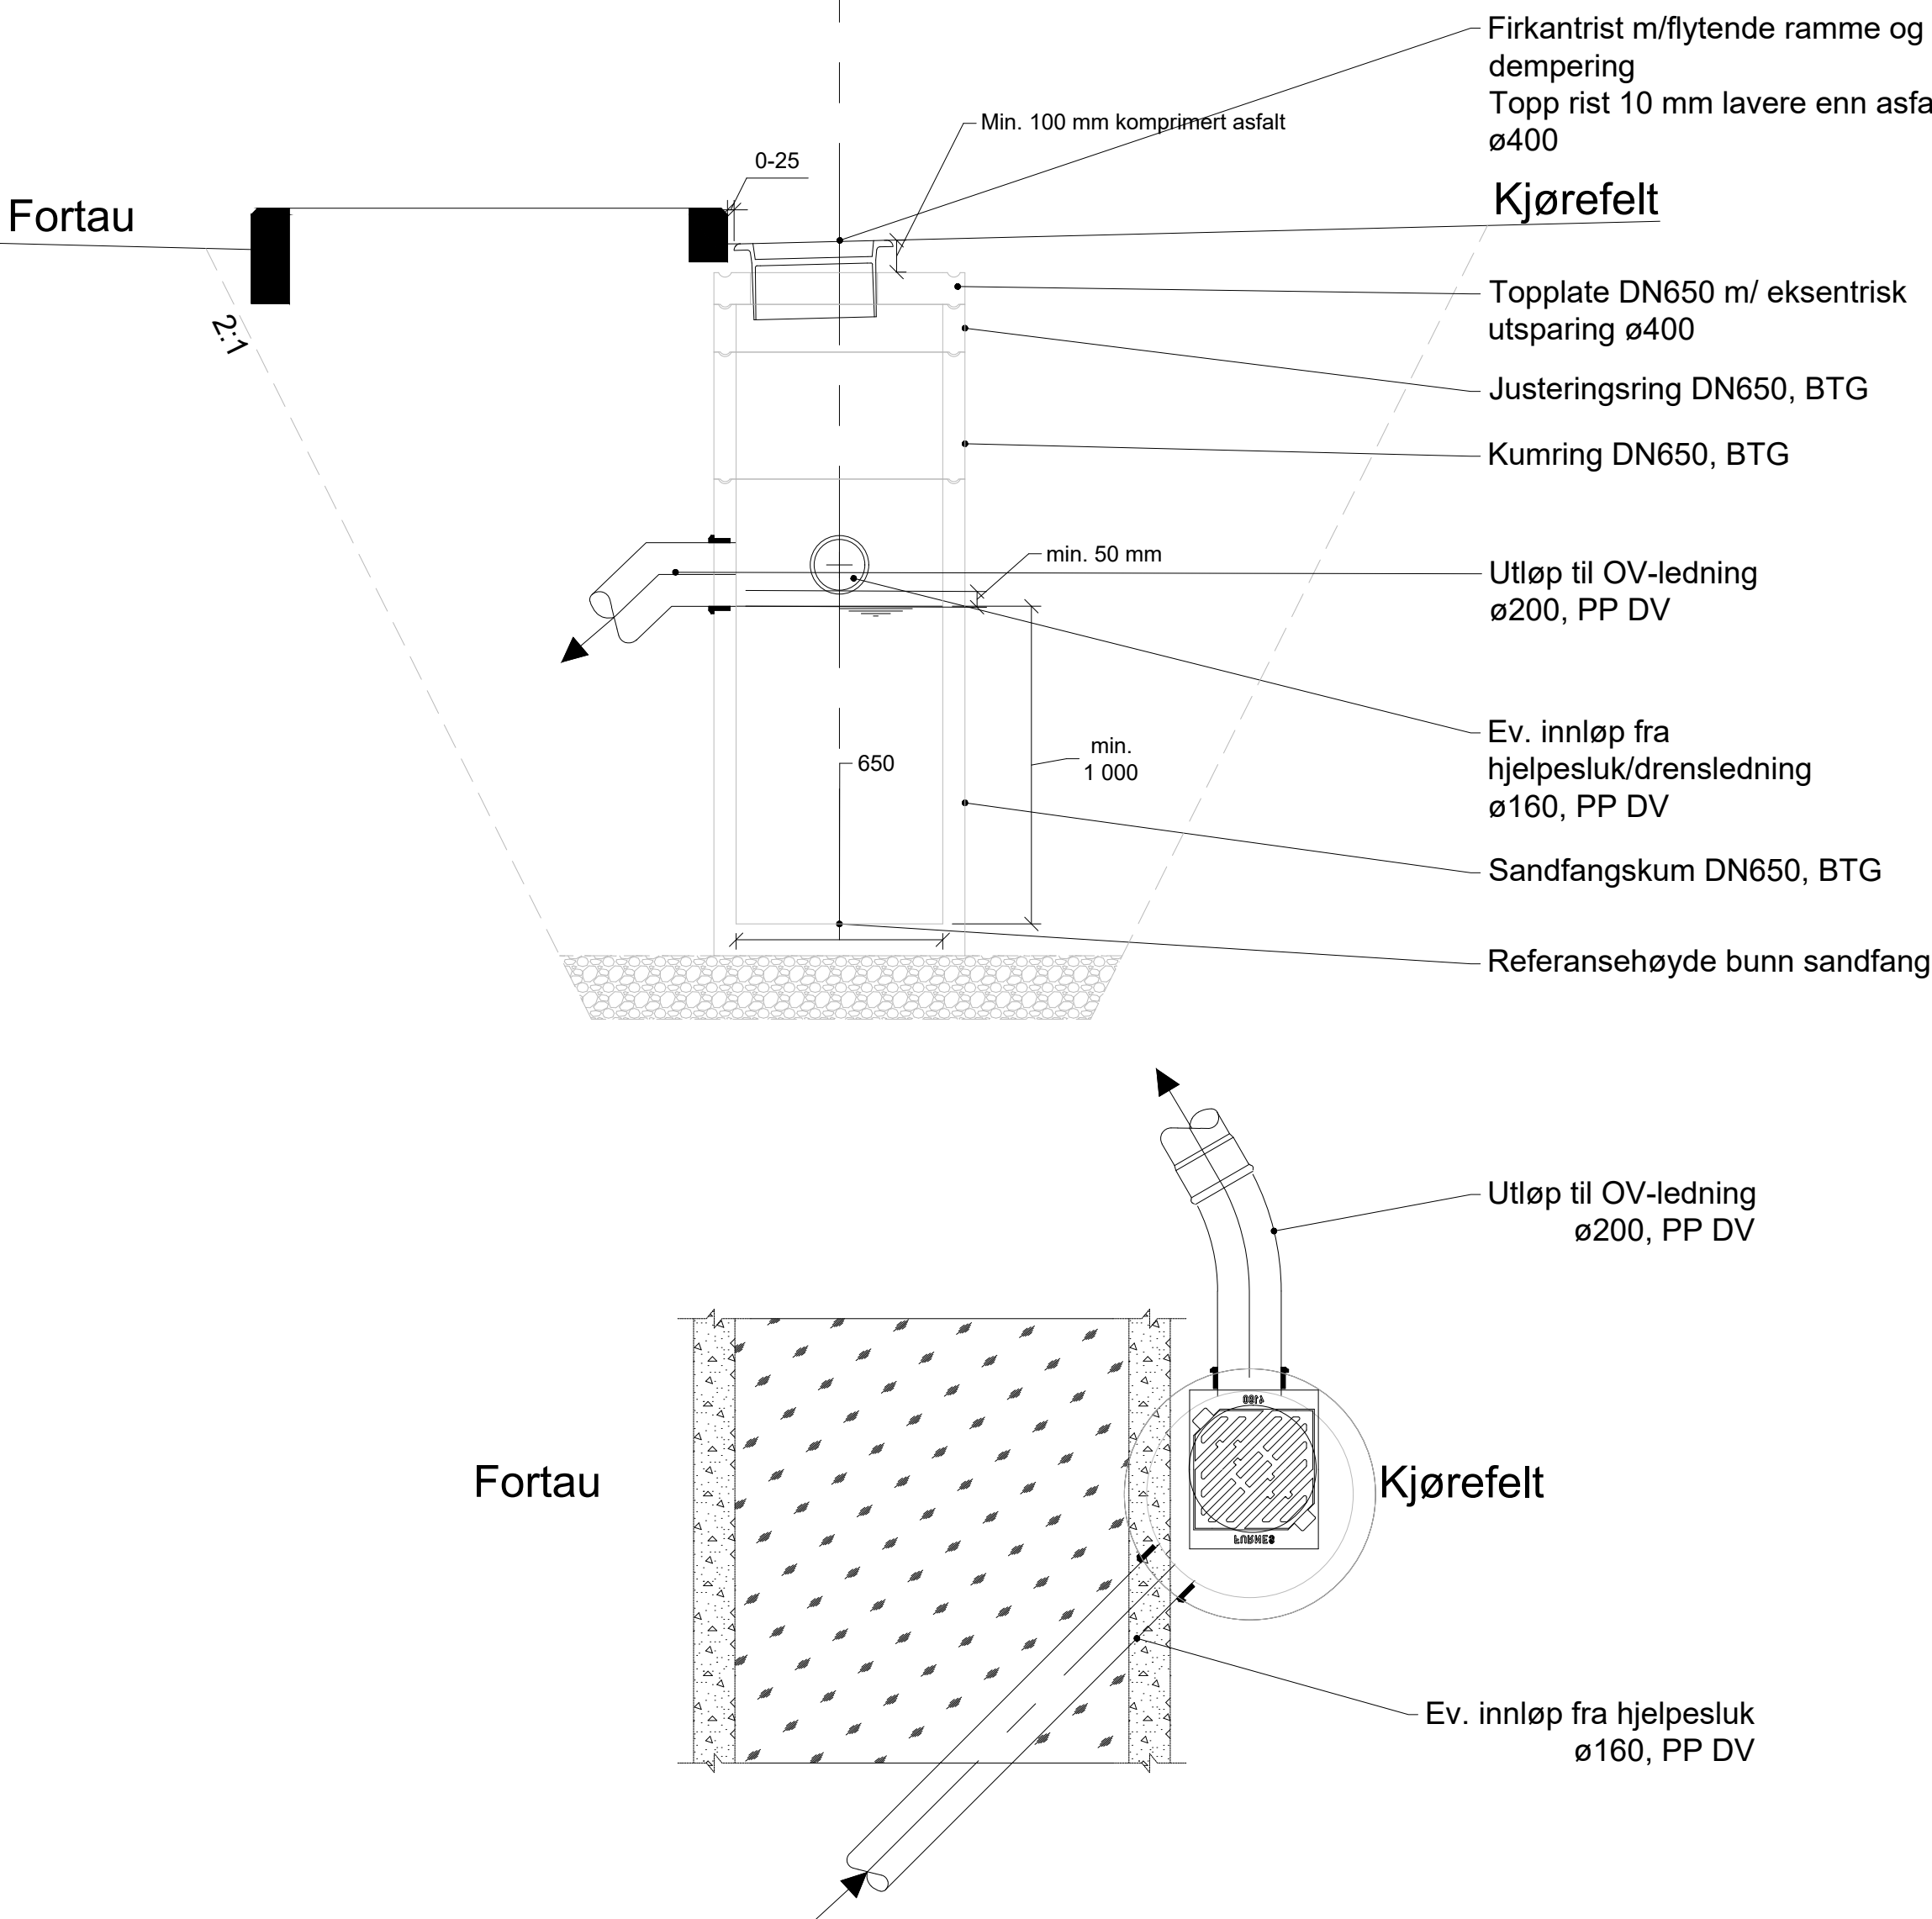


Anvisninger

- Graving av grøft skal utføres i henhold til arbeidsmiljøloven med tilhørende forskrift.


Henvisninger

- Vann- og spillvannsledninger bygges i henhold til Vennesla kommune sine kommunale normer og anvisninger
- Overvannsystemet bygges iht. Agder fylkeskommune sine normer og anvisninger.
- Situasjonsplan VA: GH001, GH002 og GH003
- Plan og profil VA: GH101, GH102, GH103 og GH104
- Detaljtegninger VA: GH201, GH202, GH203 og GH204
- Typetegninger VA: GH022
- Grøftesnitt VA: GH031, GH032 og GH033


Generell overvannskum
DN1200

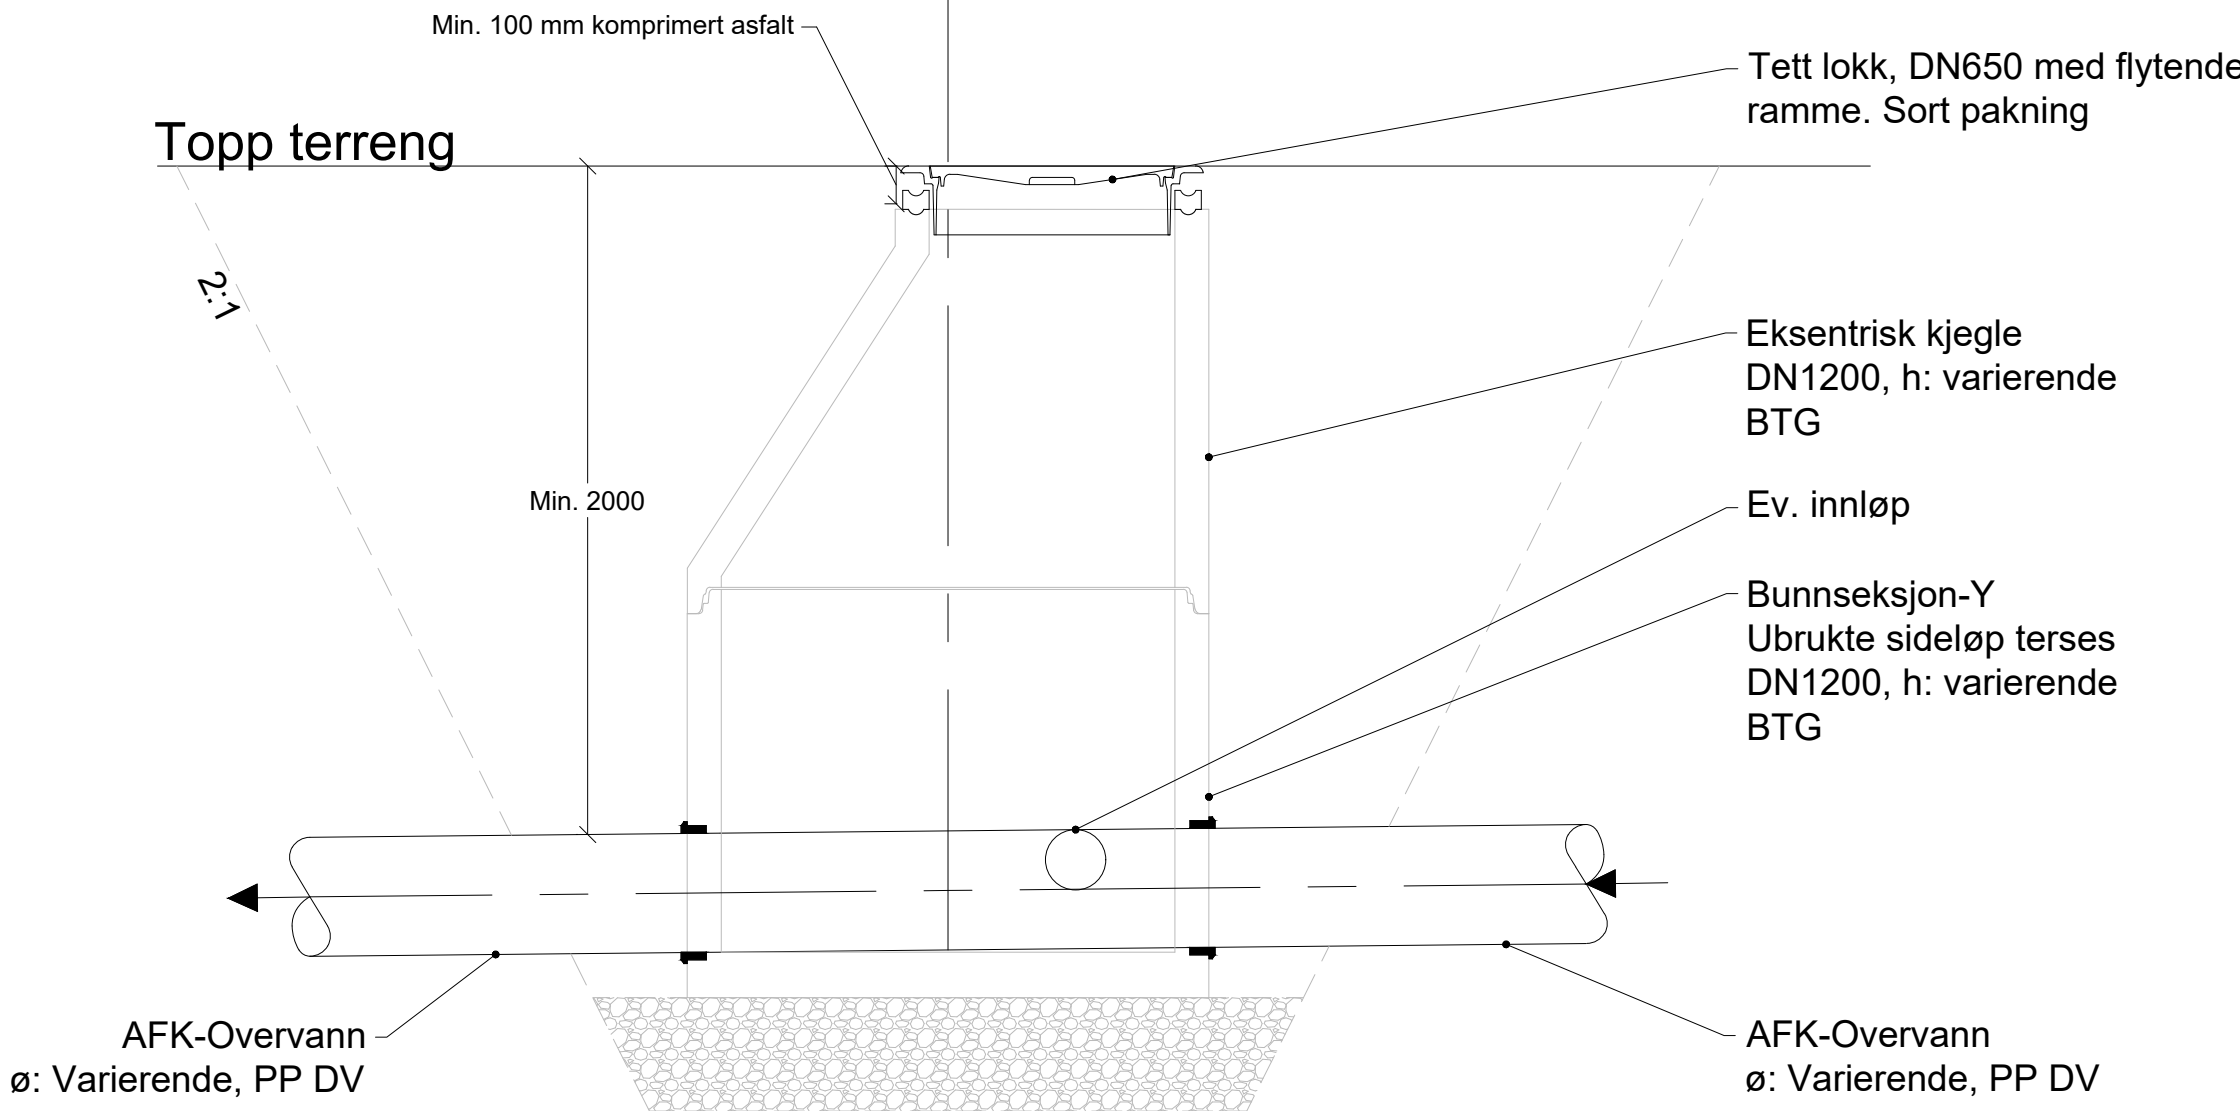

Generell minikum for overvann
ø600/630

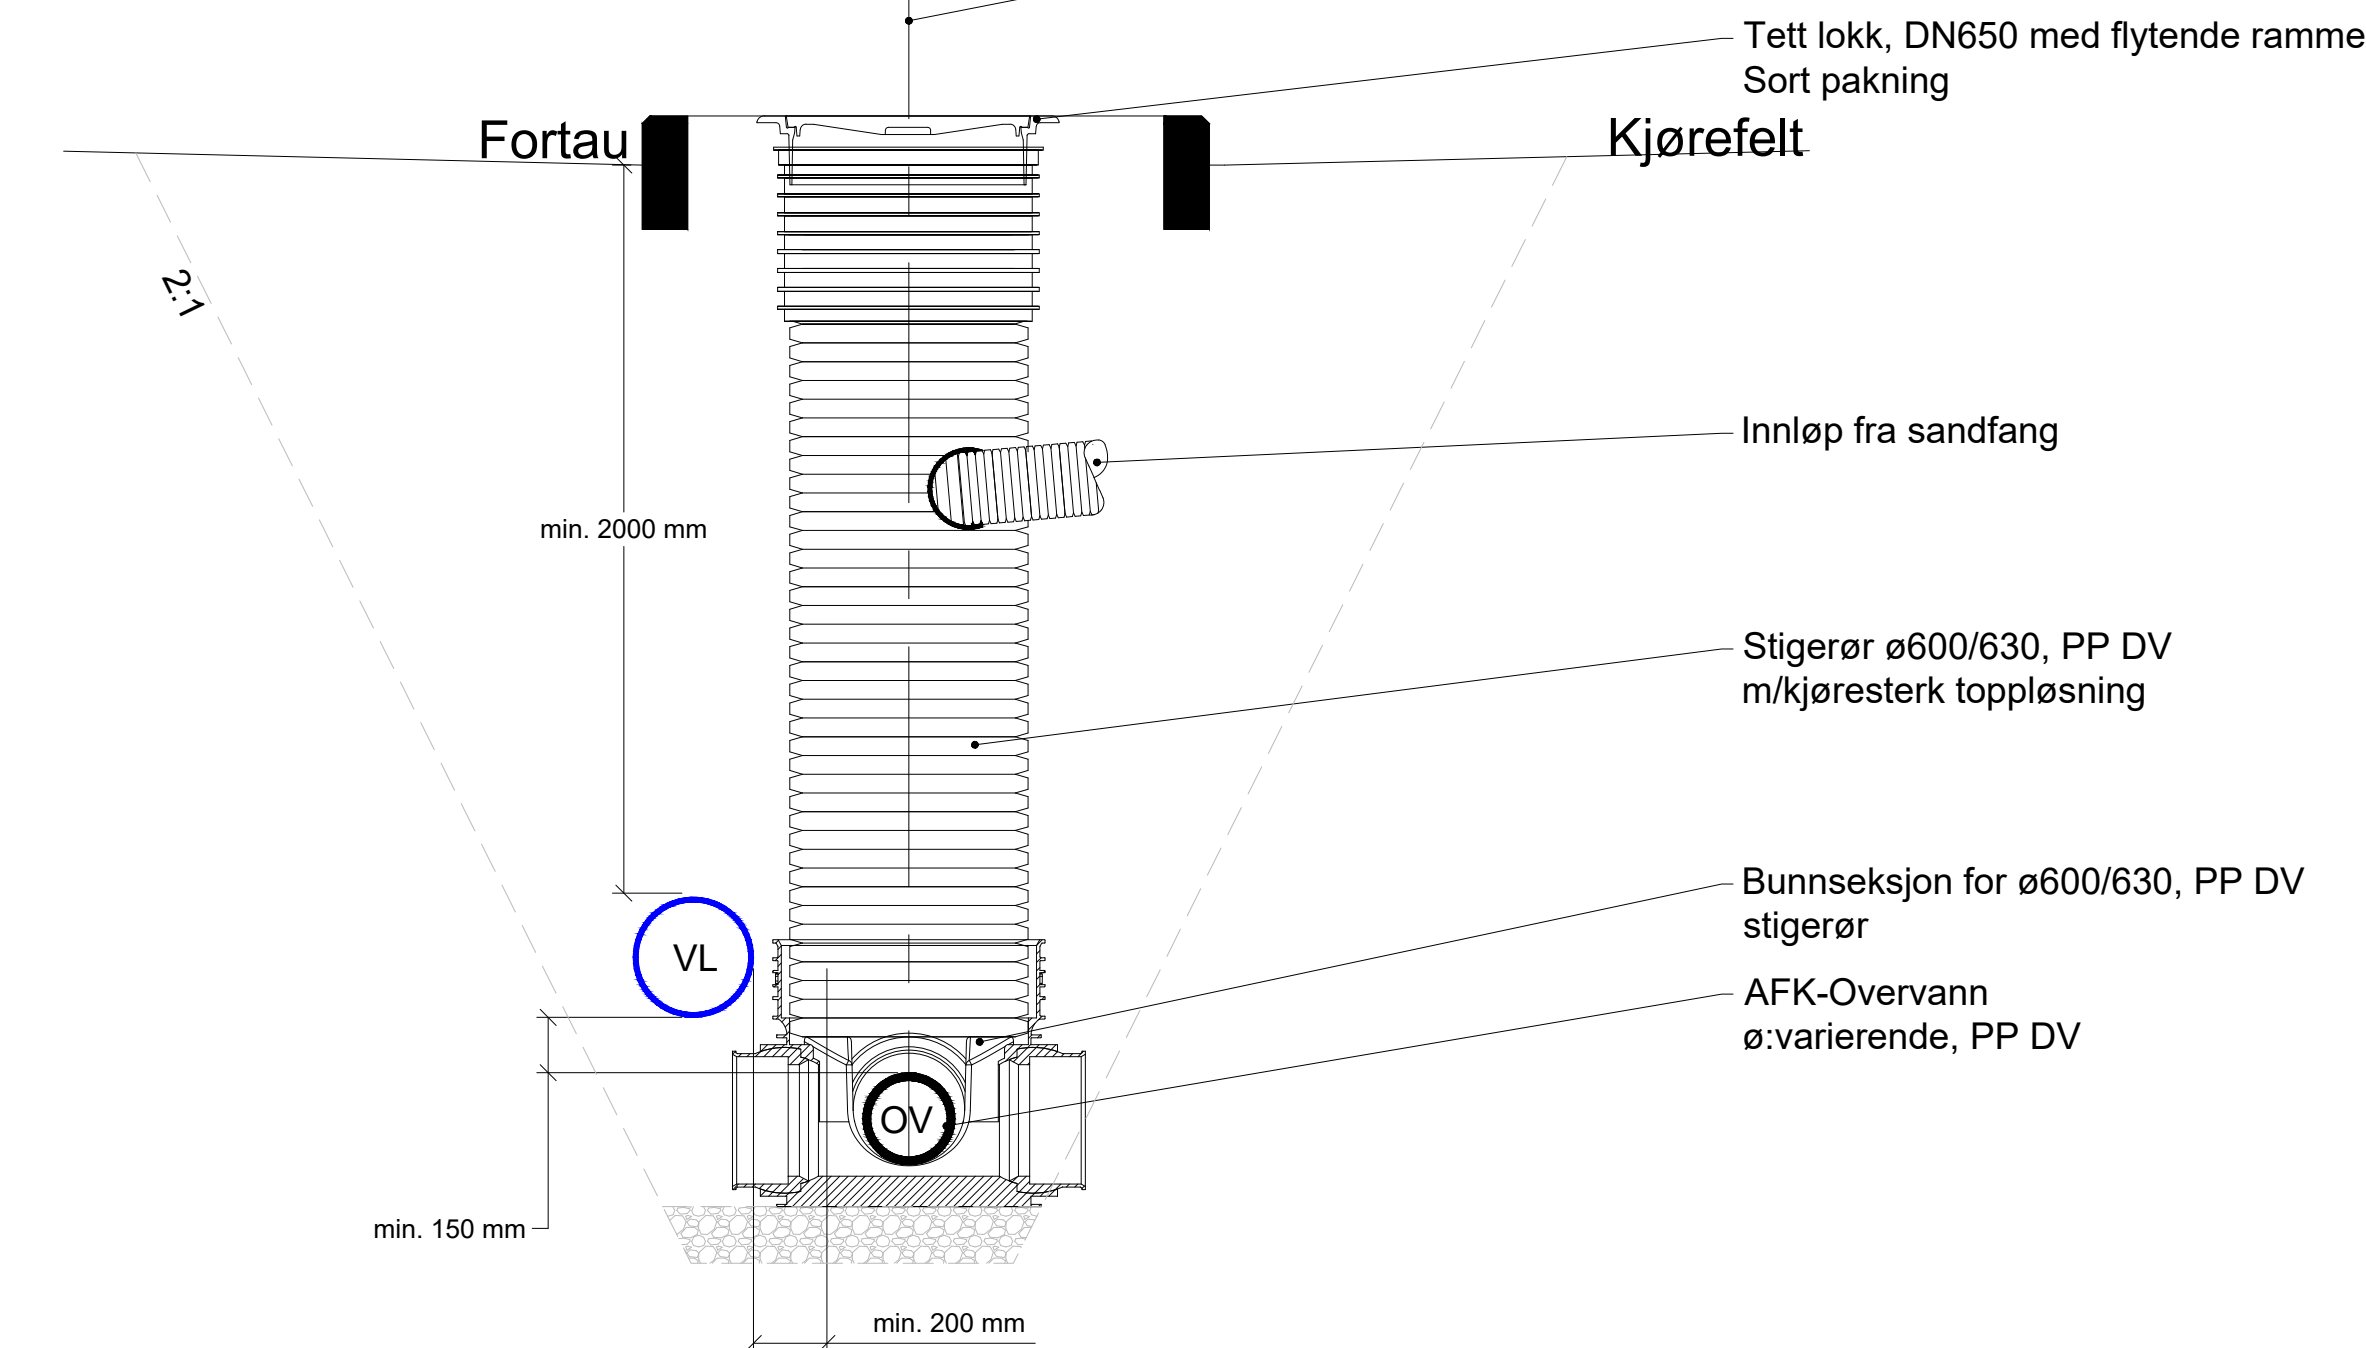

F01	Konkurransegrunnlag	EllBjo	MarHar	OeyGak	14.09.2026
Revisjon	Revisjon gjelder	Utarb	Kontr	Godkjent	Rev.data
		Arkivref			14.09.2026
AGDER fylkeskommune		Tegningsdato		14.09.2026	
		Bestiller		Arne Vatne	
		Produsert for		Vennesla kommune	
		Produsert av		Norconsult Norge AS	
		Prosjektnummer		1843156	
		Prosjektfasennummer		1843156k	
		Arkivreferanse		25-41	
		Målestokk A1-format		1:20	
		Koordinatsystem		NTM7/NN2000	
Konkurransegrunnlag		Tegningsnummer/			
Utarbeidet av	Kontrollert av	Godkjent av	Konsulentarkiv	revisjonsbokstav	
EllBjo	MarHar	OeyGak	52503873		

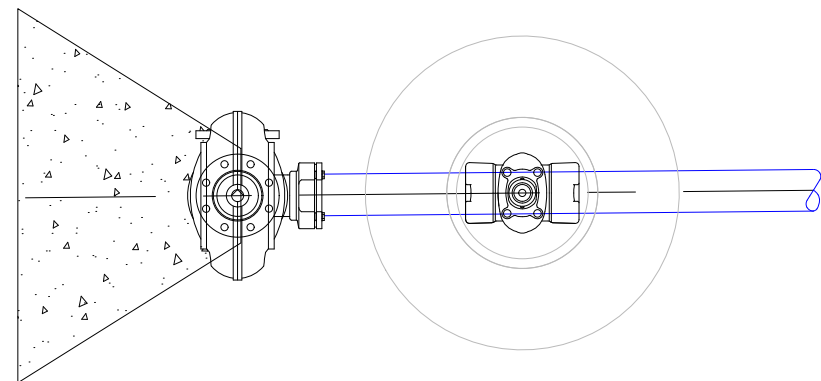[illegible]

Min. 100 mm komprimert asfalt

Topp terreng / topp veg

Min 2000

385 mm

VL DN300, SJK

OV ø200, PP DV

Kumlokk DN650, SJK m/blå pakning

Avslutningsring DN650

Justeringsring DN650, BTG


Sentrisk kjeGLE DN2000/650, BTG

Kumring DN2000, BTG

Kumring DN2000, BTG

Kumring med bunn DN2000, BTG

VL DN300, SJK






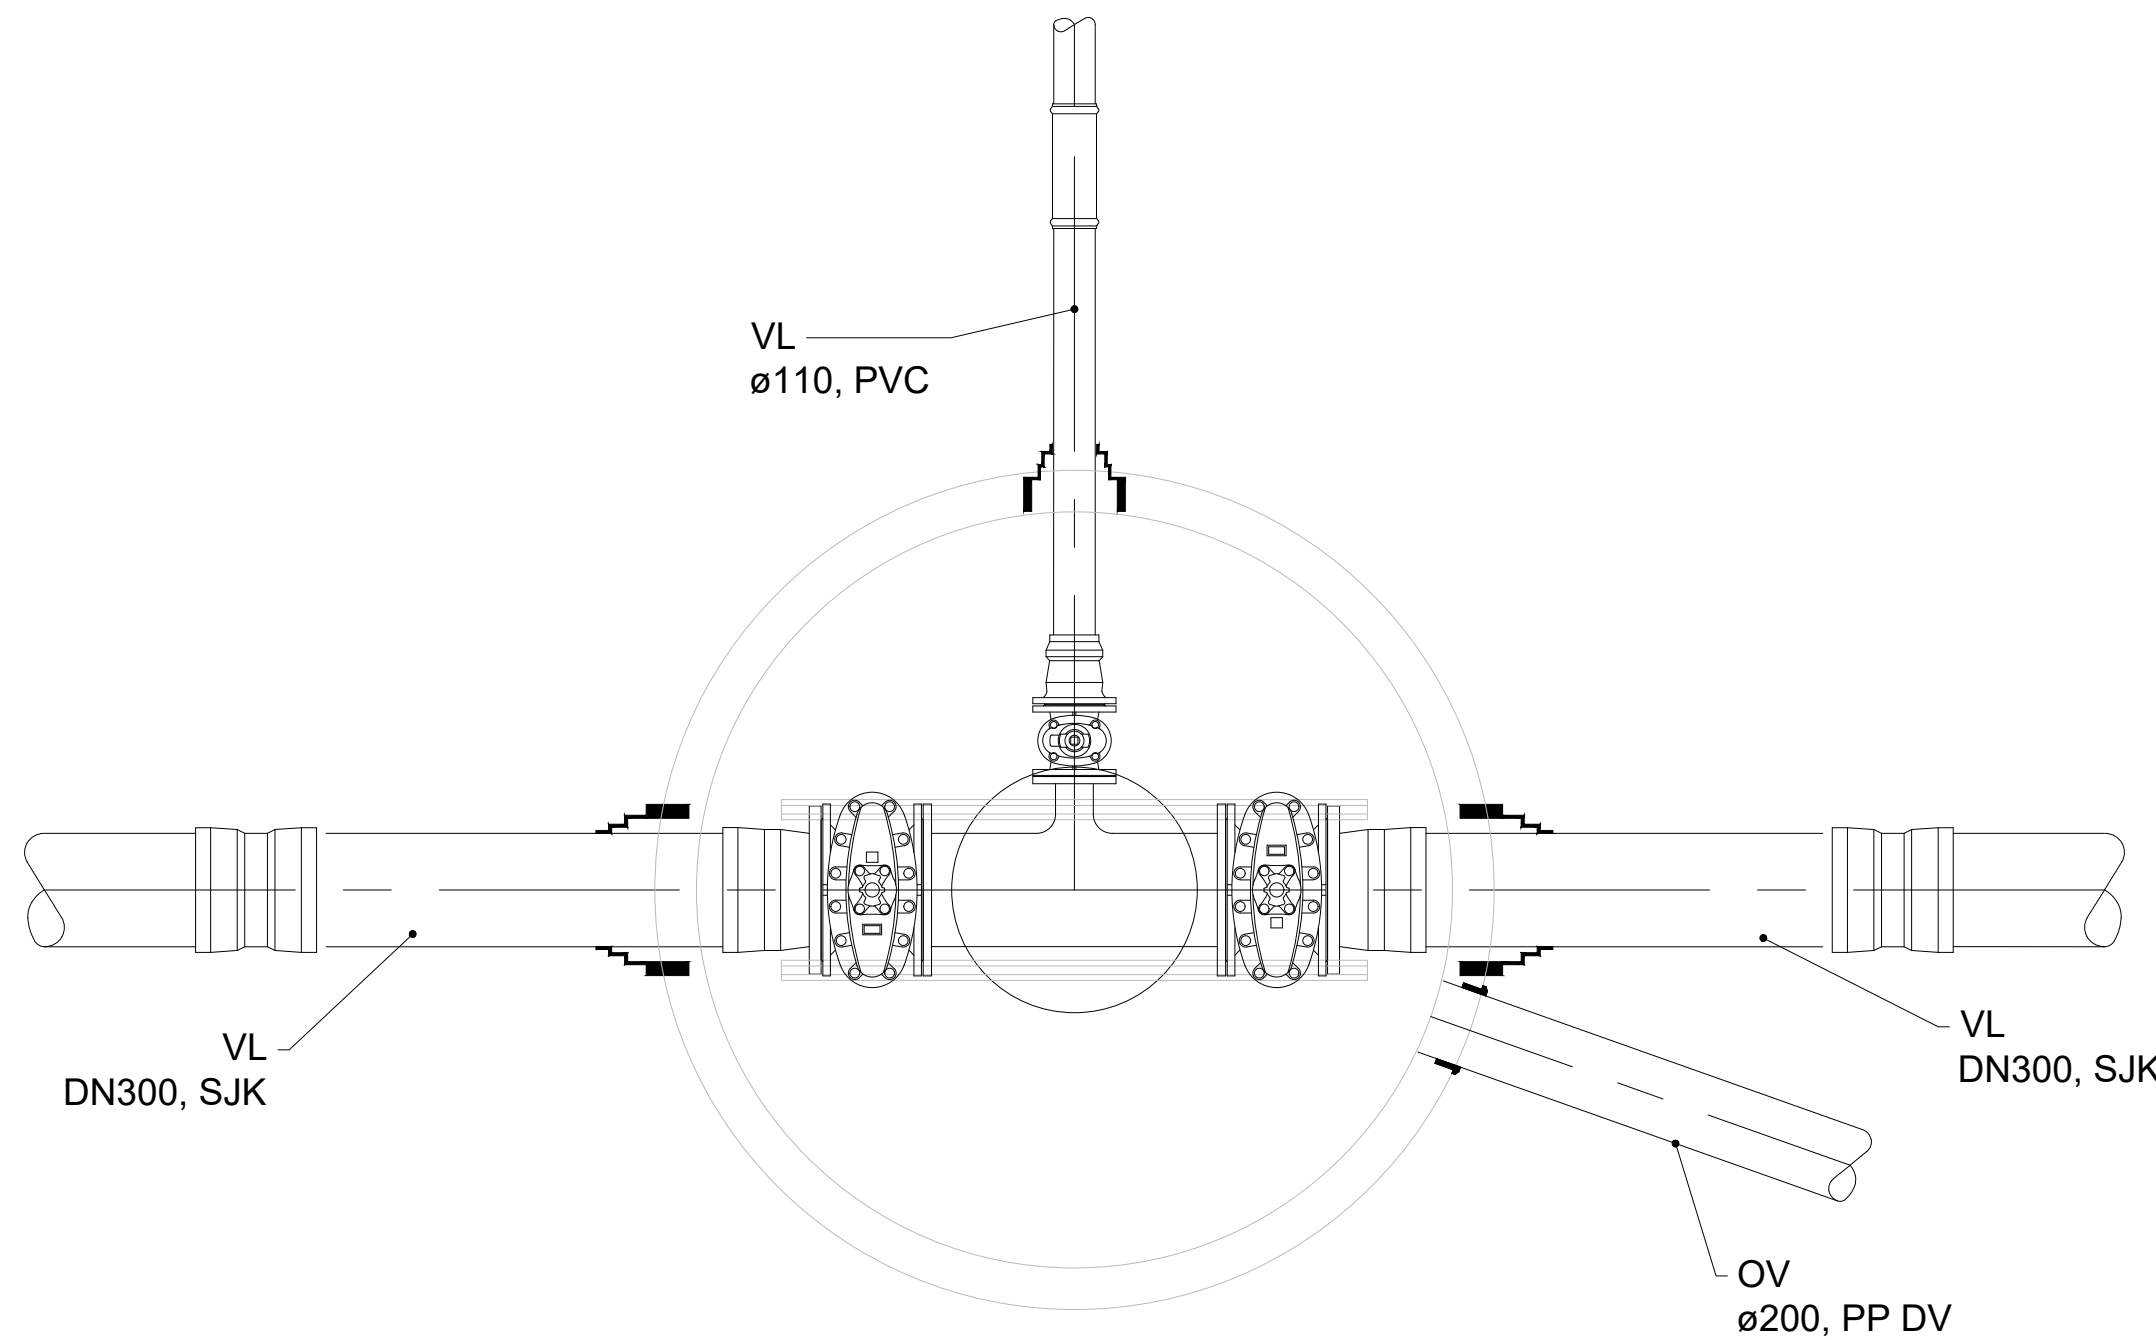


- Graving av grøft skal utføres i henhold til arbeidsmiljøloven med tilhørende forskrift.

- Vann- og spillvannsledninger bygges i henhold til Vennesla kommune sine kommunale normer og anvisninger
- Overvannsystemet bygges iht. Agder fylkeskommune sine normer og anvisninger.
- Situasjonsplan VA: GH001, GH002 og GH003
- Plan og profil VA: GH101, GH102, GH103 og GH104
- Detaljtegninger VA: GH201, GH202, GH203 og GH204
- Typetegninger VA: GH021
- Grøftesnitt VA: GH031, GH032 og GH033
- VA-miljøblad nr. 1 - Vannkum med prefabrikkert bunn
- VA-miljøblad nr. 9 - Rørgjennomføring i betongkum
- VA-miljøblad nr. 32 - Montering av kumramme og kumlokk
- VA-miljøblad nr. 112 - Kumsikkerhet – dimensjonering prefabrikkert vannkum
- VA-miljøblad nr. 5 - Grøfteutførelse fleksible rør
- VA-miljøblad nr. 6 - Grøfteutførelse stive rør

F01	Konkurransesgrunnlag			EtlBjo	MarHar	OeyGak	14. 09. 2026
Revisjon	Revisjon gjelder			Utarb	Konhr	Gedkjent	Revdata
				Arkivref	14. 09. 2026		
 AGDER fylkeskommune	BVA17 - Fv 3920 Doktorsvingen - Moseidmoen, GS Del 1. Moseidmoen Typetegning VA Brannhydrant med ventilkum og vannkum			Tegningsdato		14. 09. 2026	
				Bestiller		Arne Valne	
				Produsert for		Vennesla kommune	
				Produsert av		Narconsult Norge AS	
				Prosjektnummer		184.3156	
				Prosjektfelesnummer		184.3156k	
				Arkivreferanse		25-41	
Konkurransesgrunnlag				Milestak AT-format		120	
				Koordinatsystem		NTM7/INN2000	
Utarbeidet av	Kontrollert av	Gedkjent av	Konsulentarkiv	Tegningsnummer / revisjonsnummer			
EtlBjo	MarHar	OeyGak	52503873	GH022 F			

"X:\noroppdrag\Kristiansand\525\03\52503087\BIM\VA_T1101_Ark\ML\GH030 - Generelle snitt.dwg - EllBjo - Plottet: 2026-09-10, 10:19:5 - LAYOUT = GH031 - XREF = A_Kunnskisser_A_Typelegning"

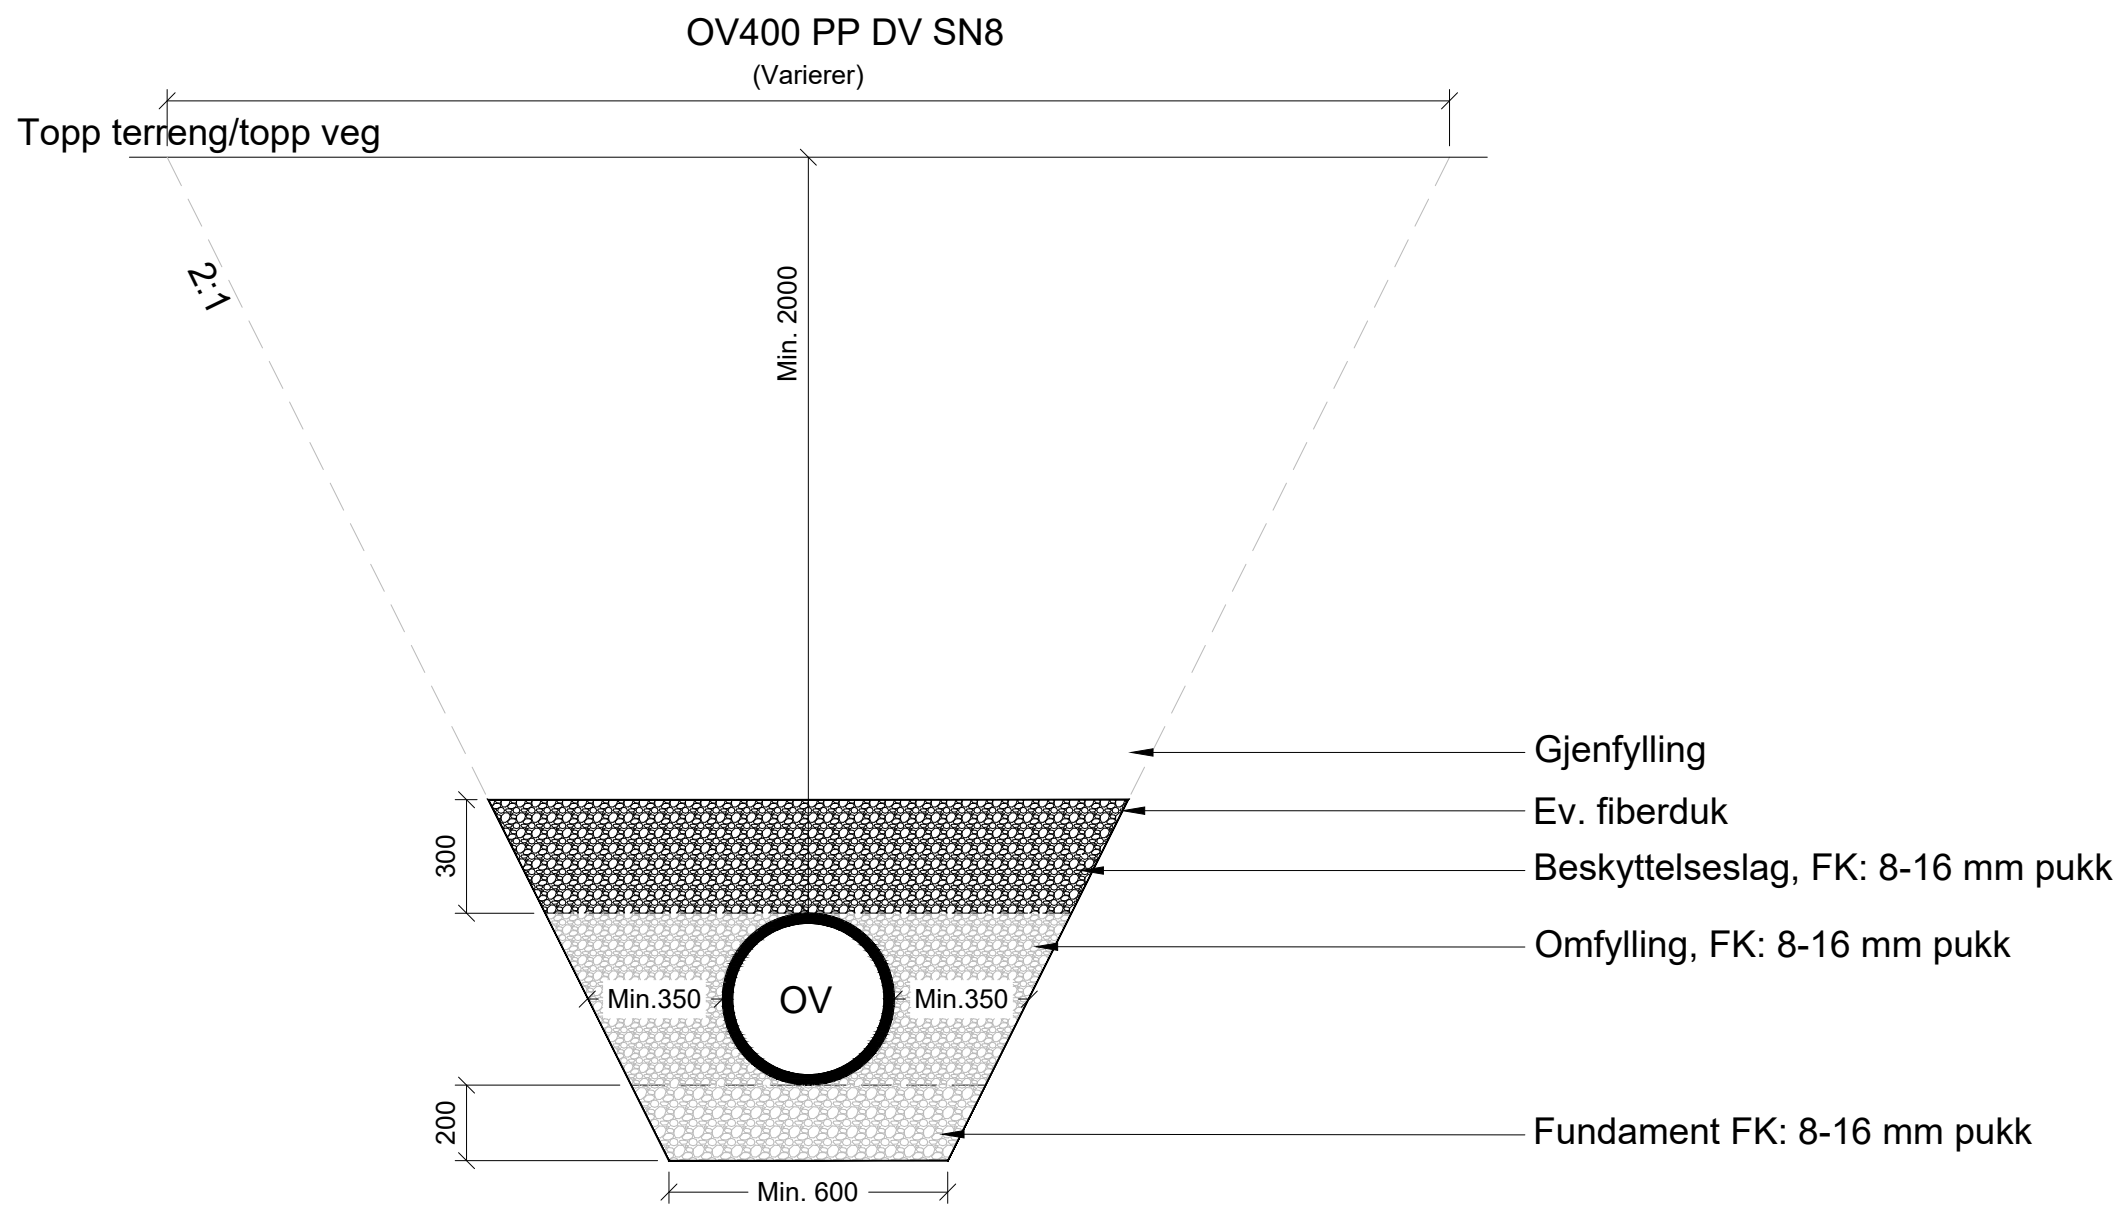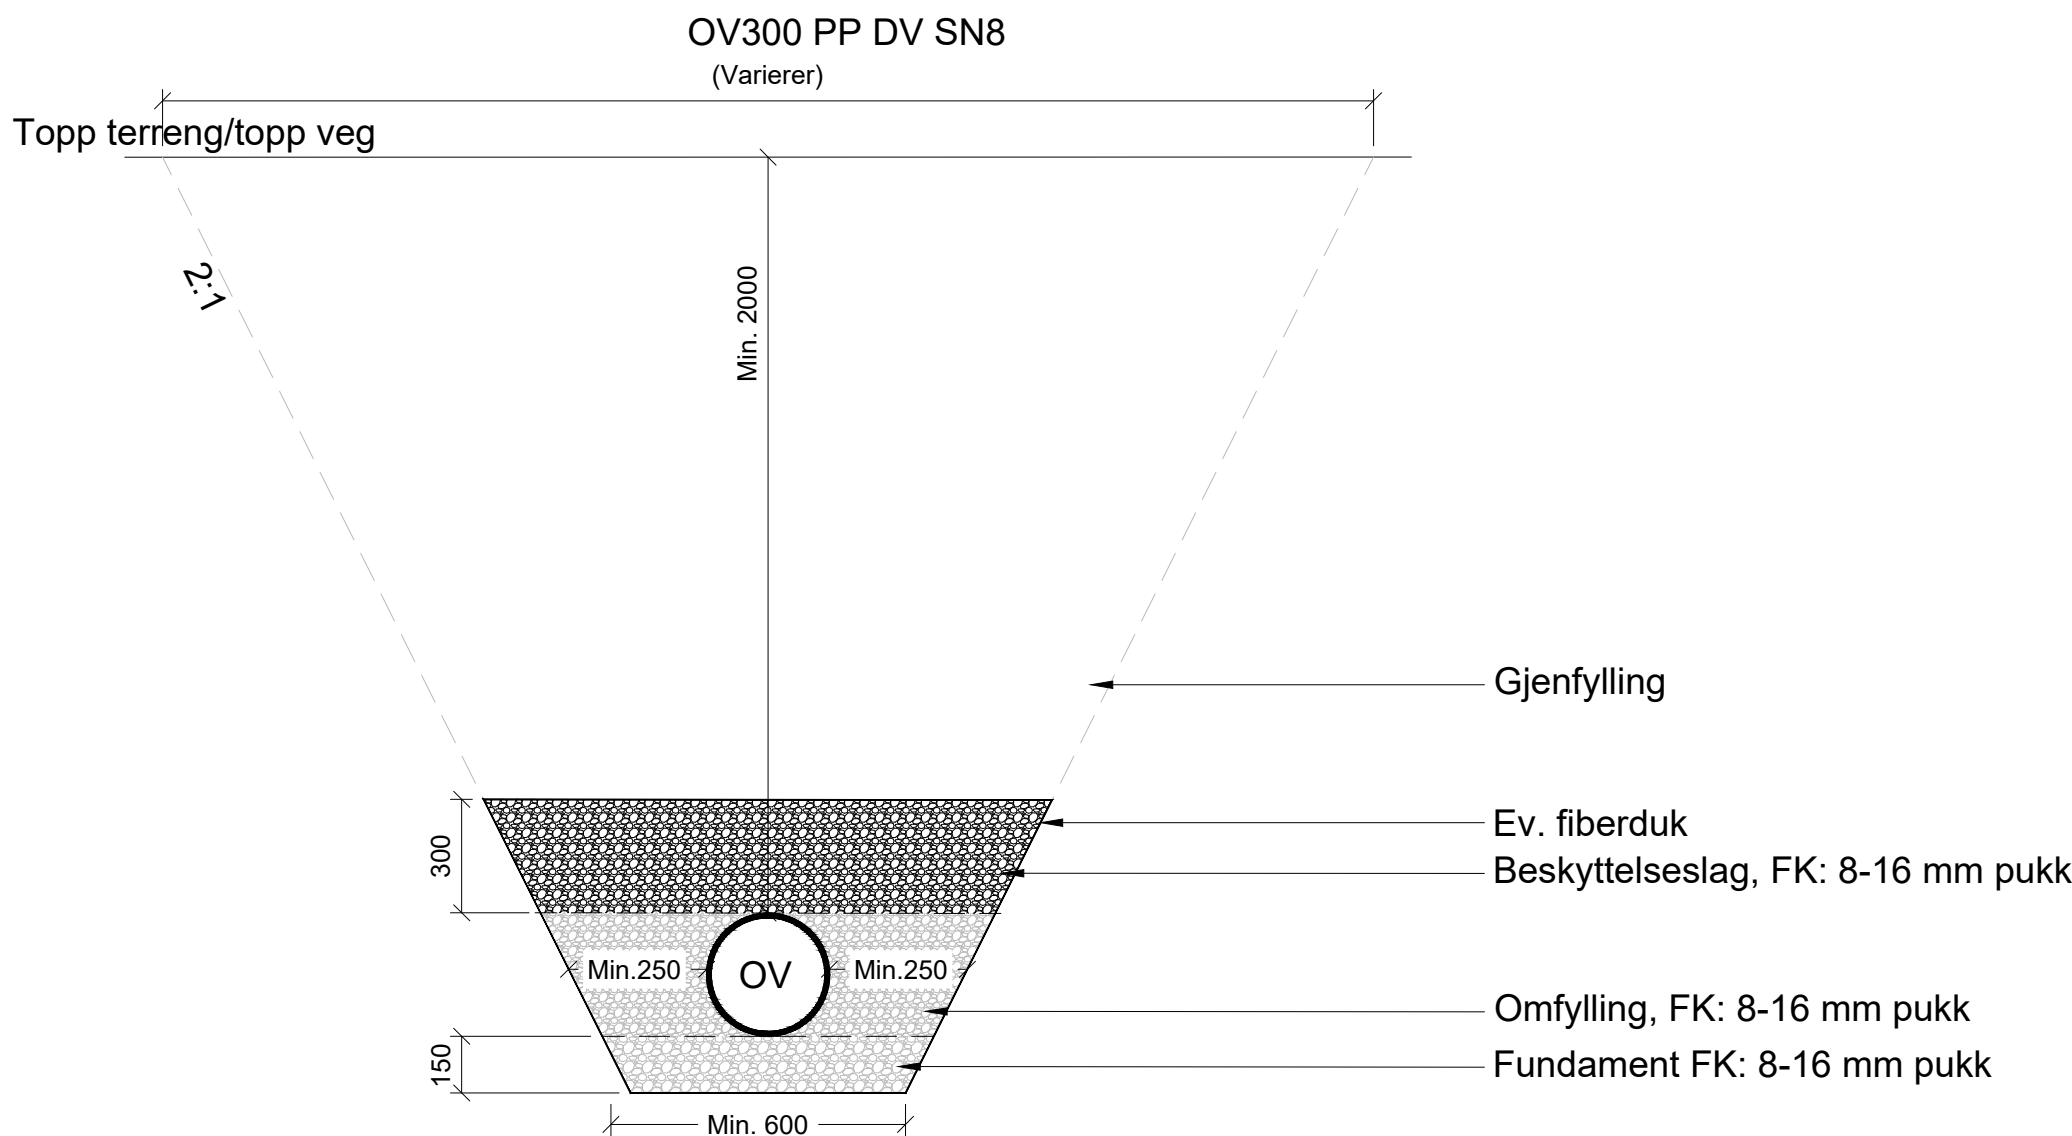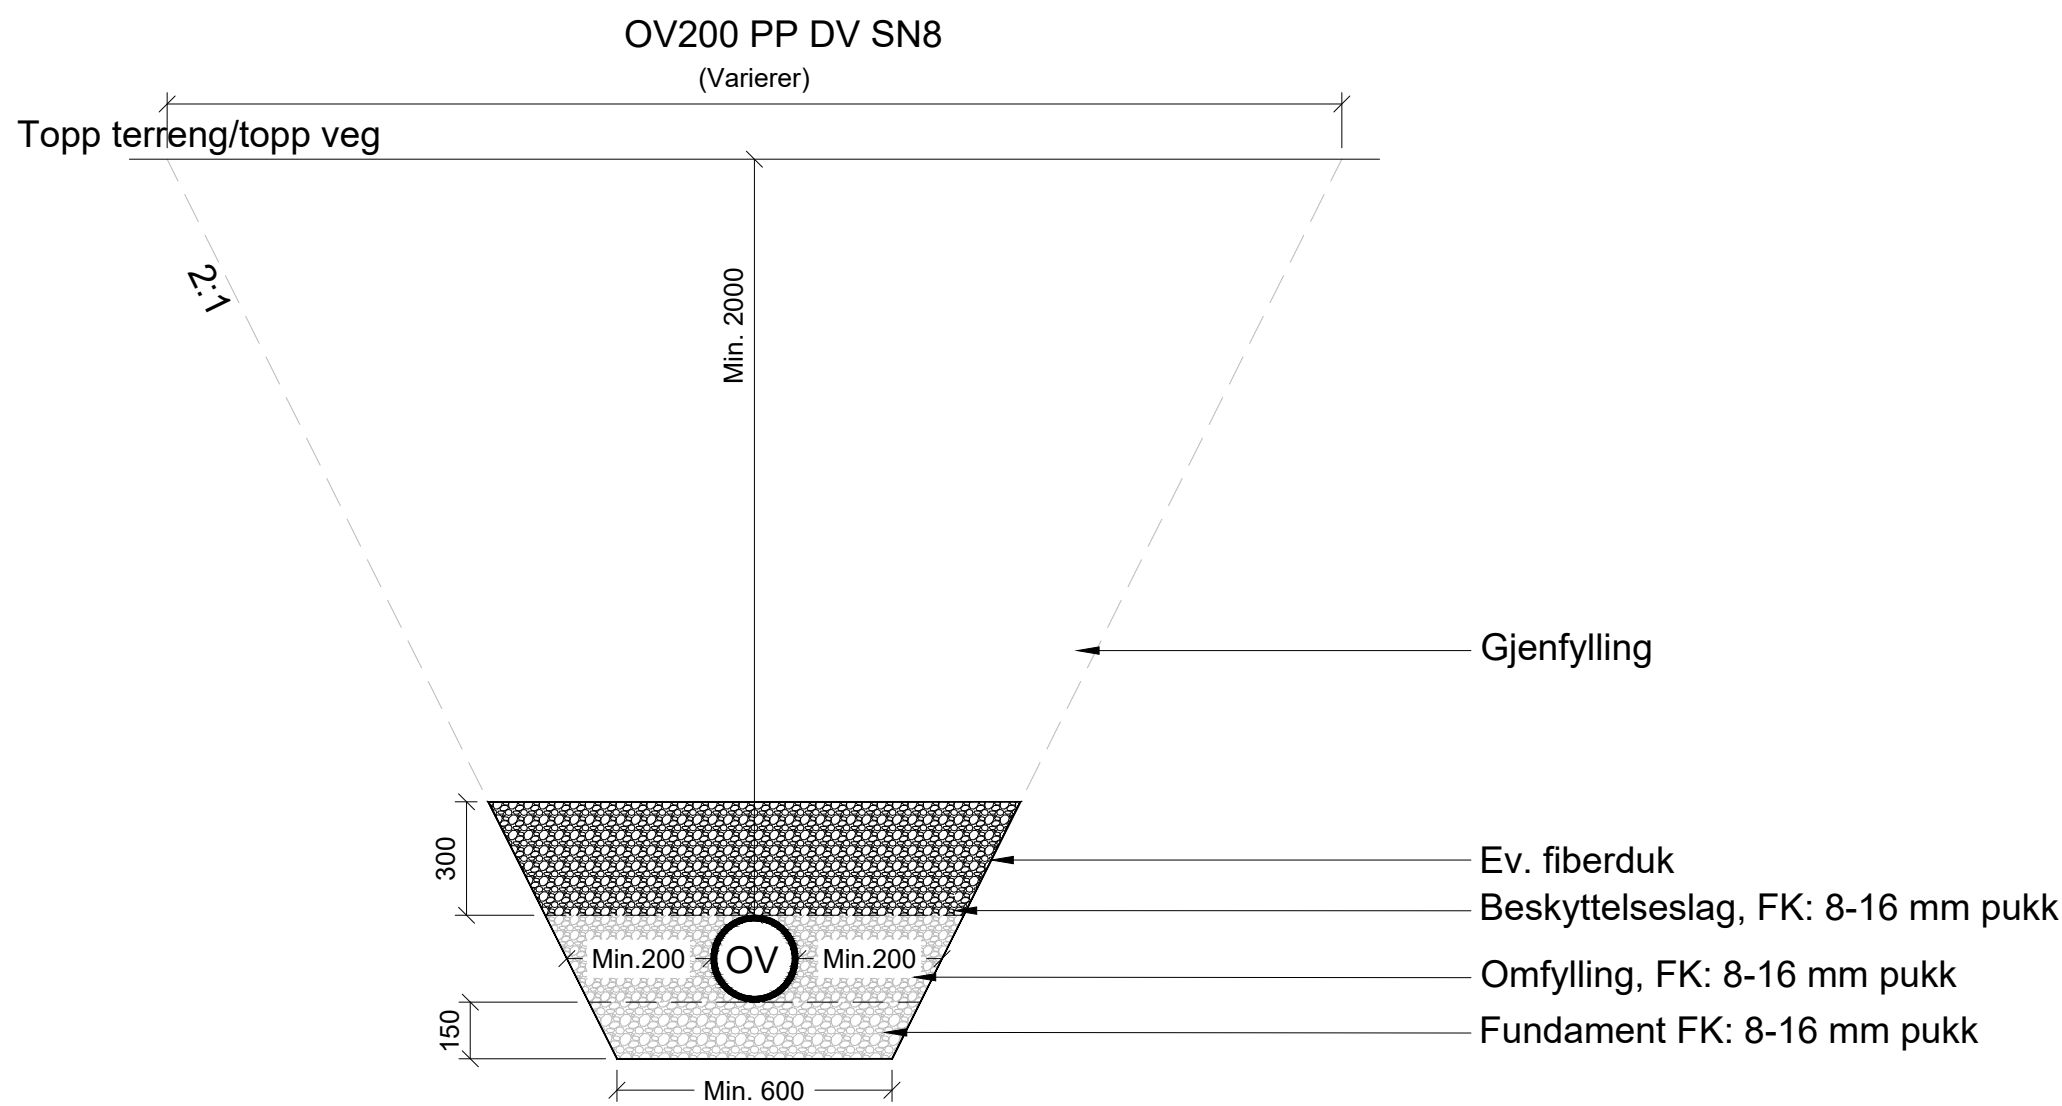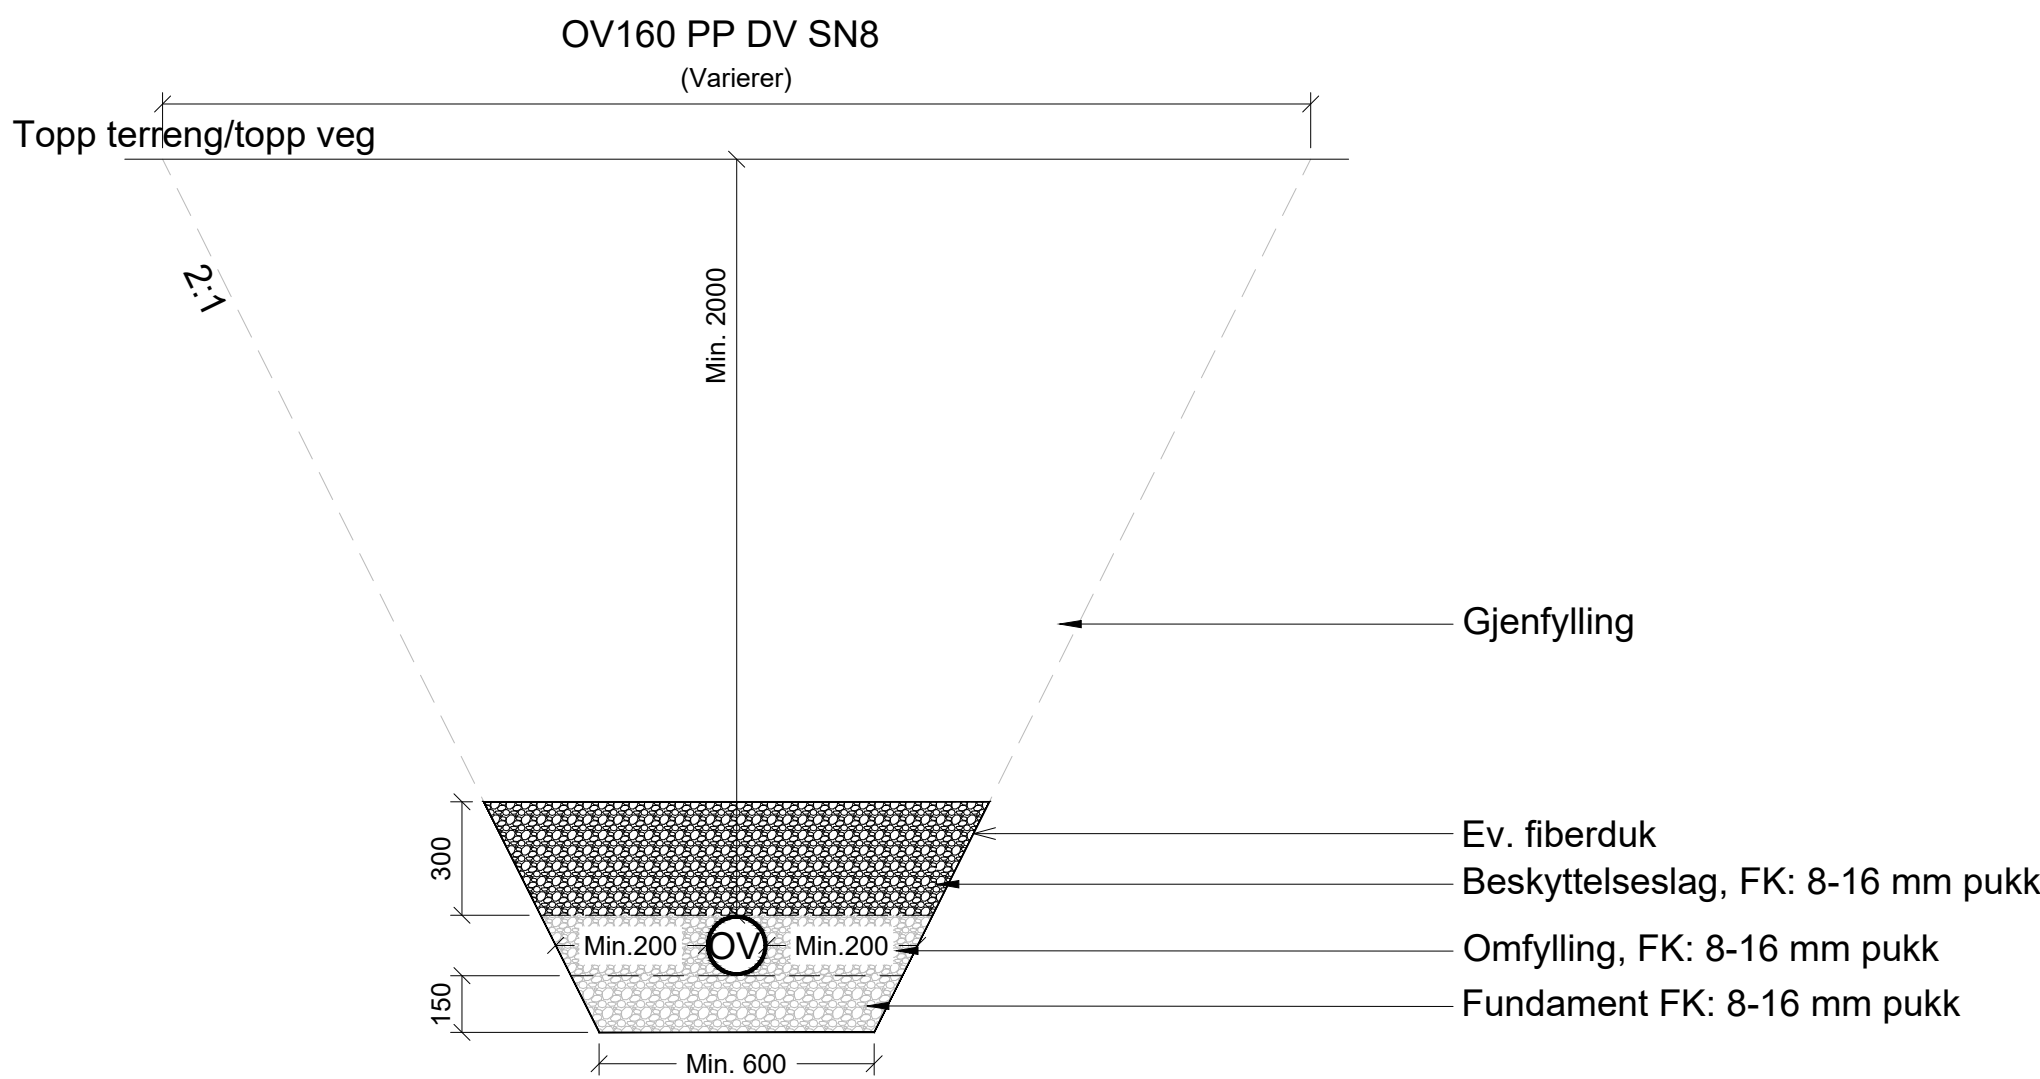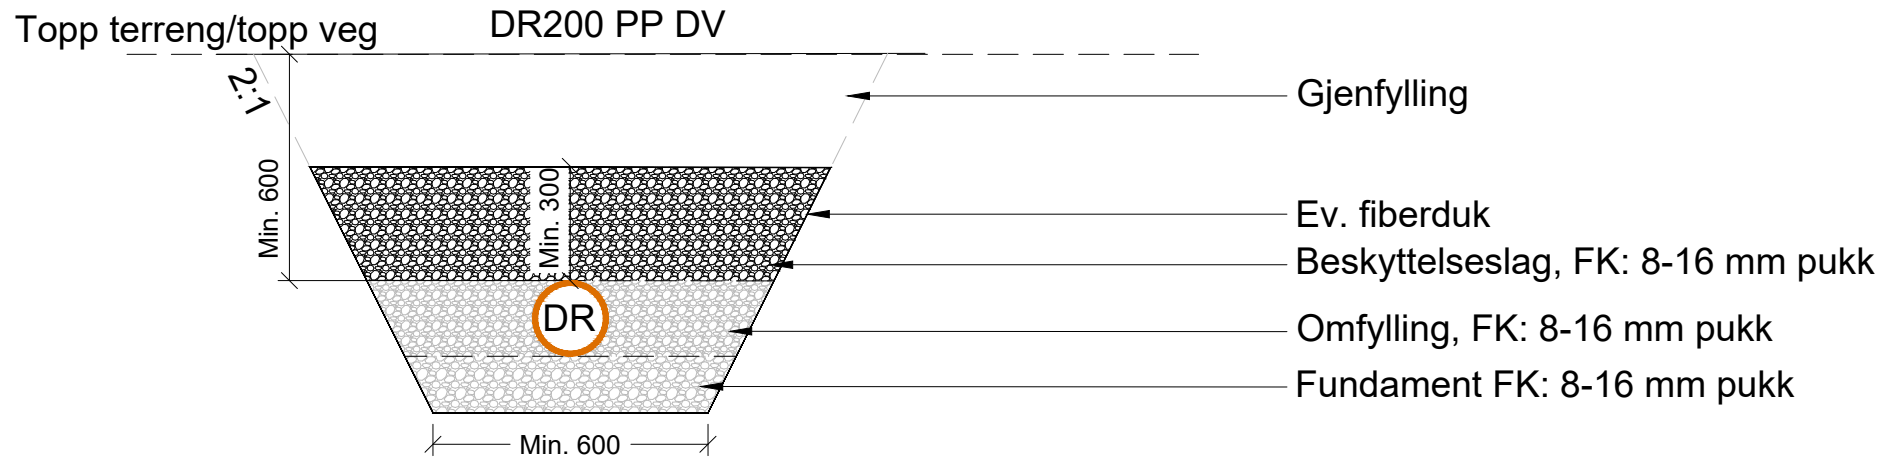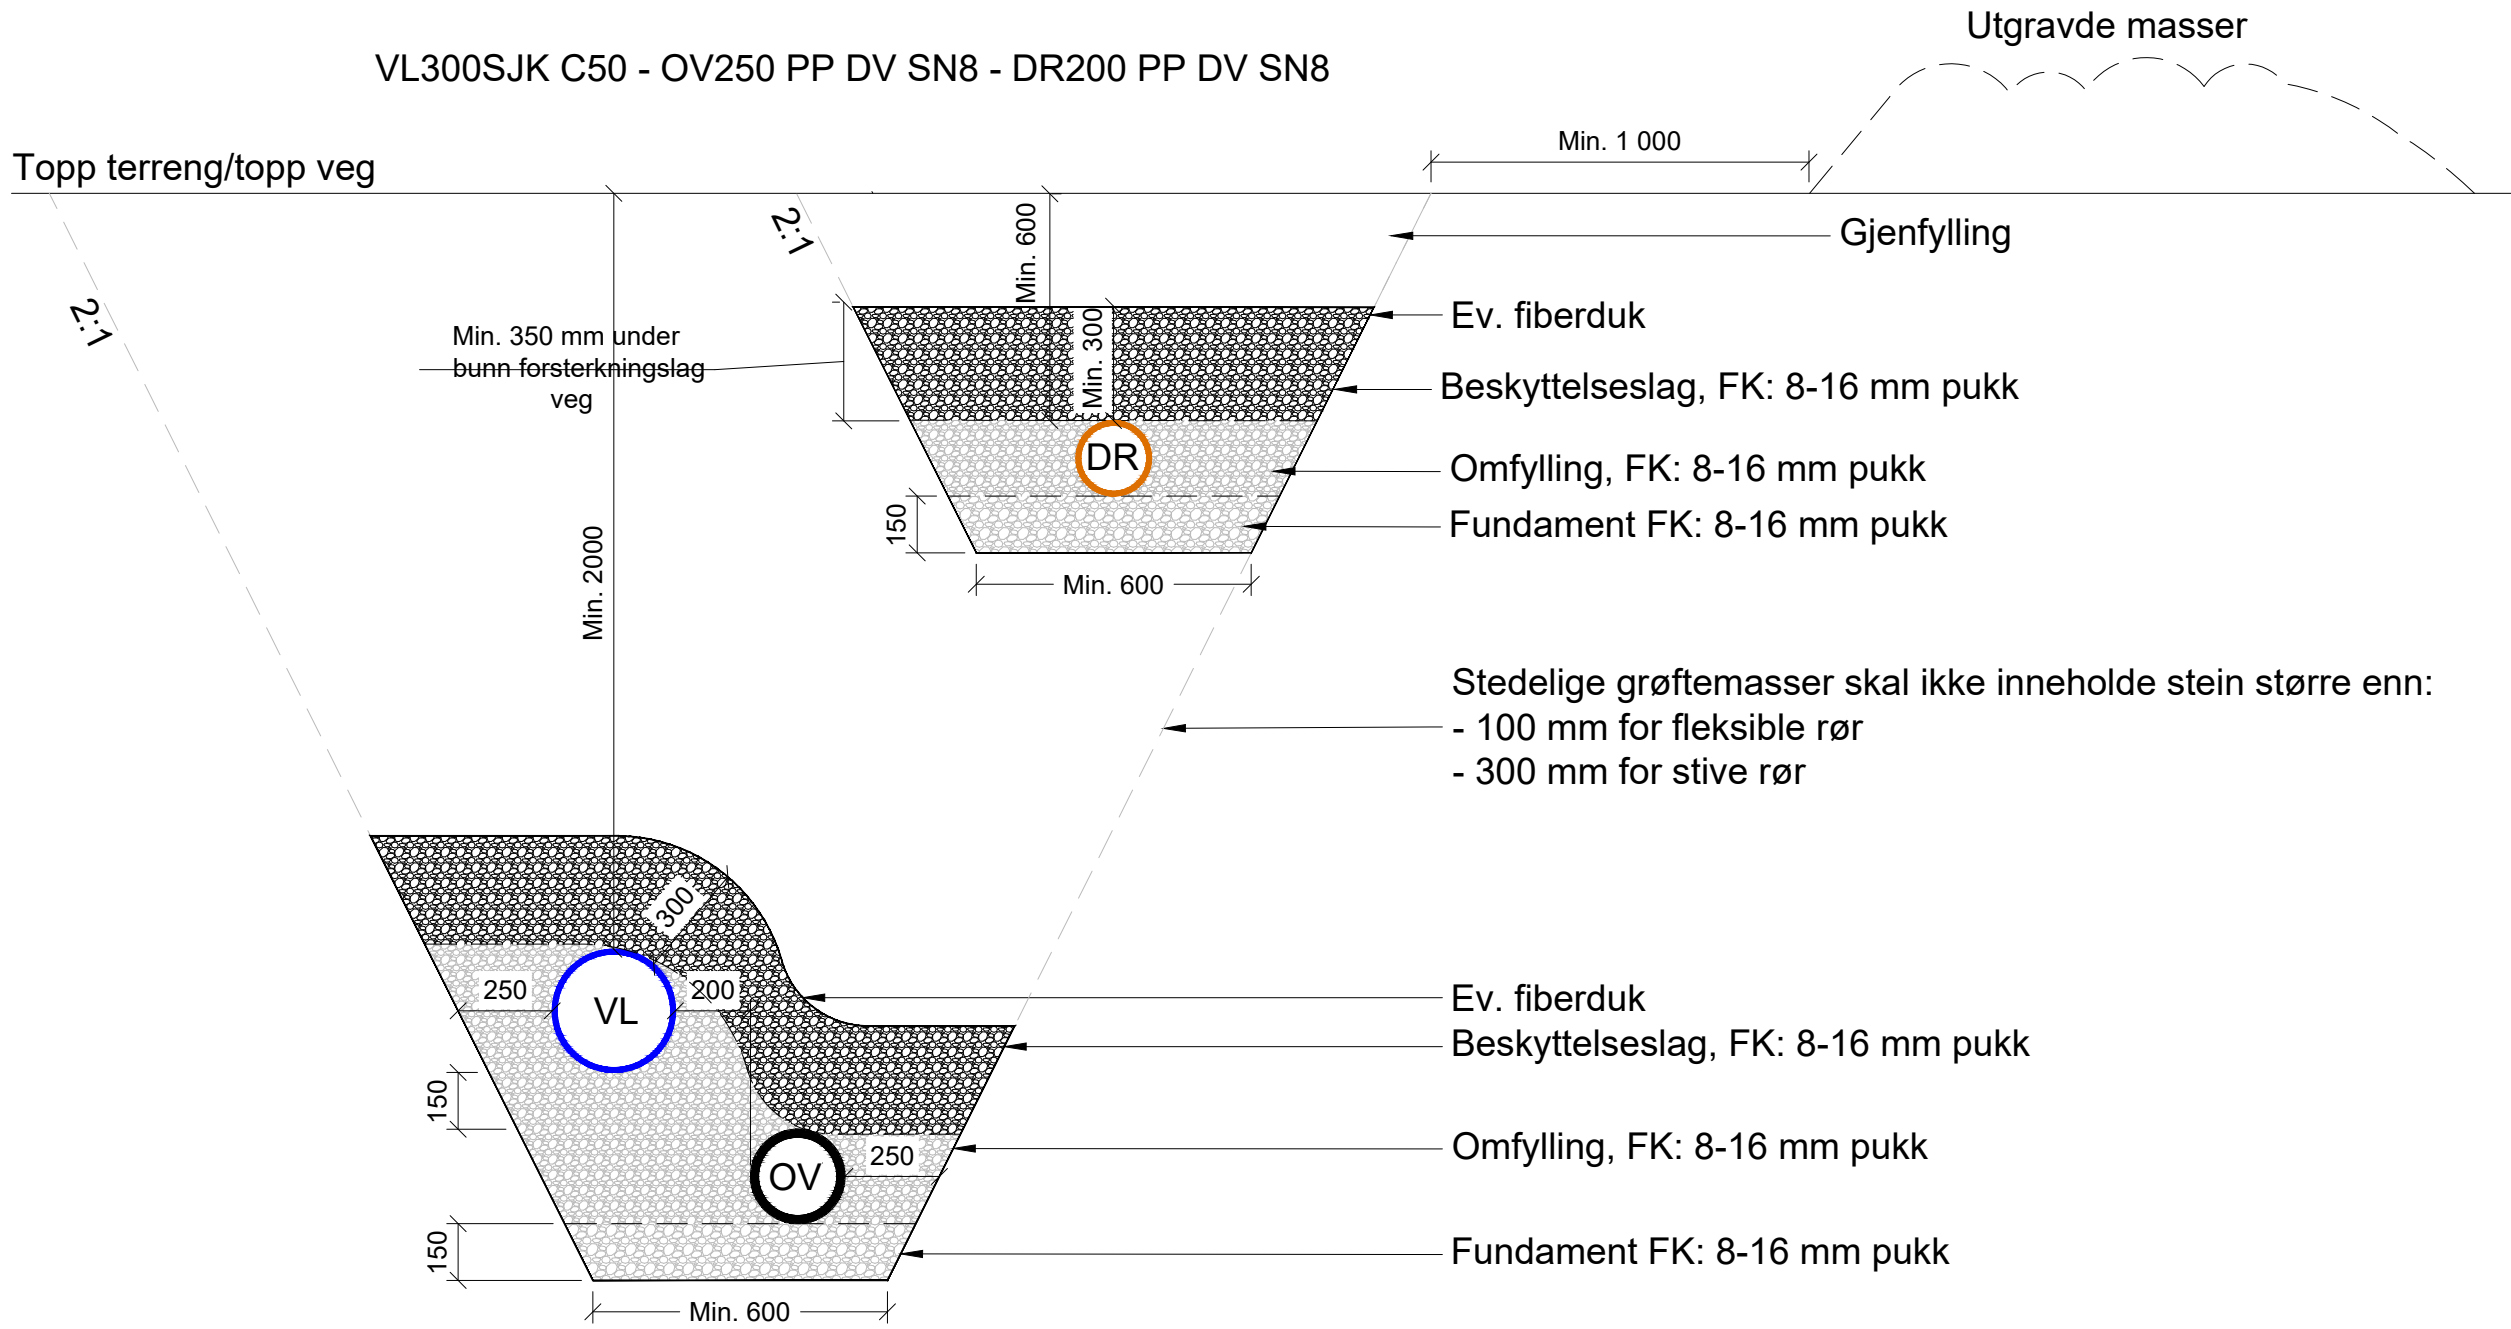

Anvisninger







- Graving av grøft skal utføres i henhold til arbeidsmiljøloven med tilhørende forskrift.

Henvisninger

- Vann- og spillvannsledninger bygges i henhold til Vennesla kommune sine kommunale normer og anvisninger
- Overvannsystemet bygges iht. Agder fylkeskommune sine normer og anvisninger.
- Situasjonsplan VA: GH001, GH002 og GH003
- Plan og profil VA: GH101, GH102, GH103 og GH104
- Detaljtegninger VA: GH201, GH202, GH203 og GH204
- Typetegninger VA: GH021, GH022
- Grøftesnitt VA: GH032 og GH033

F01	Konkurransegrunnlag	EllBjo	MarHar	OeyGak	14.09.2026
Revisjon	Revisjon gjelder	Utarb	Kontr	Godkjent	Rev.data
		Arkivref			14.09.2026
AGDER fylkeskommune		Tegningsdato		14.09.2026	
		Bestiller		Arne Vatne	
		Produsert for		Vennesla kommune	
		Produsert av		Norconsult Norge AS	
		Prosjektnummer		184.3156	
		Prosjektfase/nummer		184.3156k	
		Arkivreferanse		25-41	
		Målestokk A1-format		1:20	
Konkurransegrunnlag		Koordinatsystem		NTM7/NN2000	
Utarbeidet av	Kontrollert av	Godkjent av	Konsulentarkiv	Tegningsnummer/	
EllBjo	MarHar	OeyGak	52503873	revisjonsbokstav	GH031 F

"X:\noroppdrag\Kristiansand\525\03\52503873\BIM\VA_T101_Ark\MLGH030 - Generelle snitt.dwg - EllBjo - Plottet: 2026-09-10, 10:19:53 - LAYOUT = GH032 - XREF = A_Kunskliser, A_Typetegning"

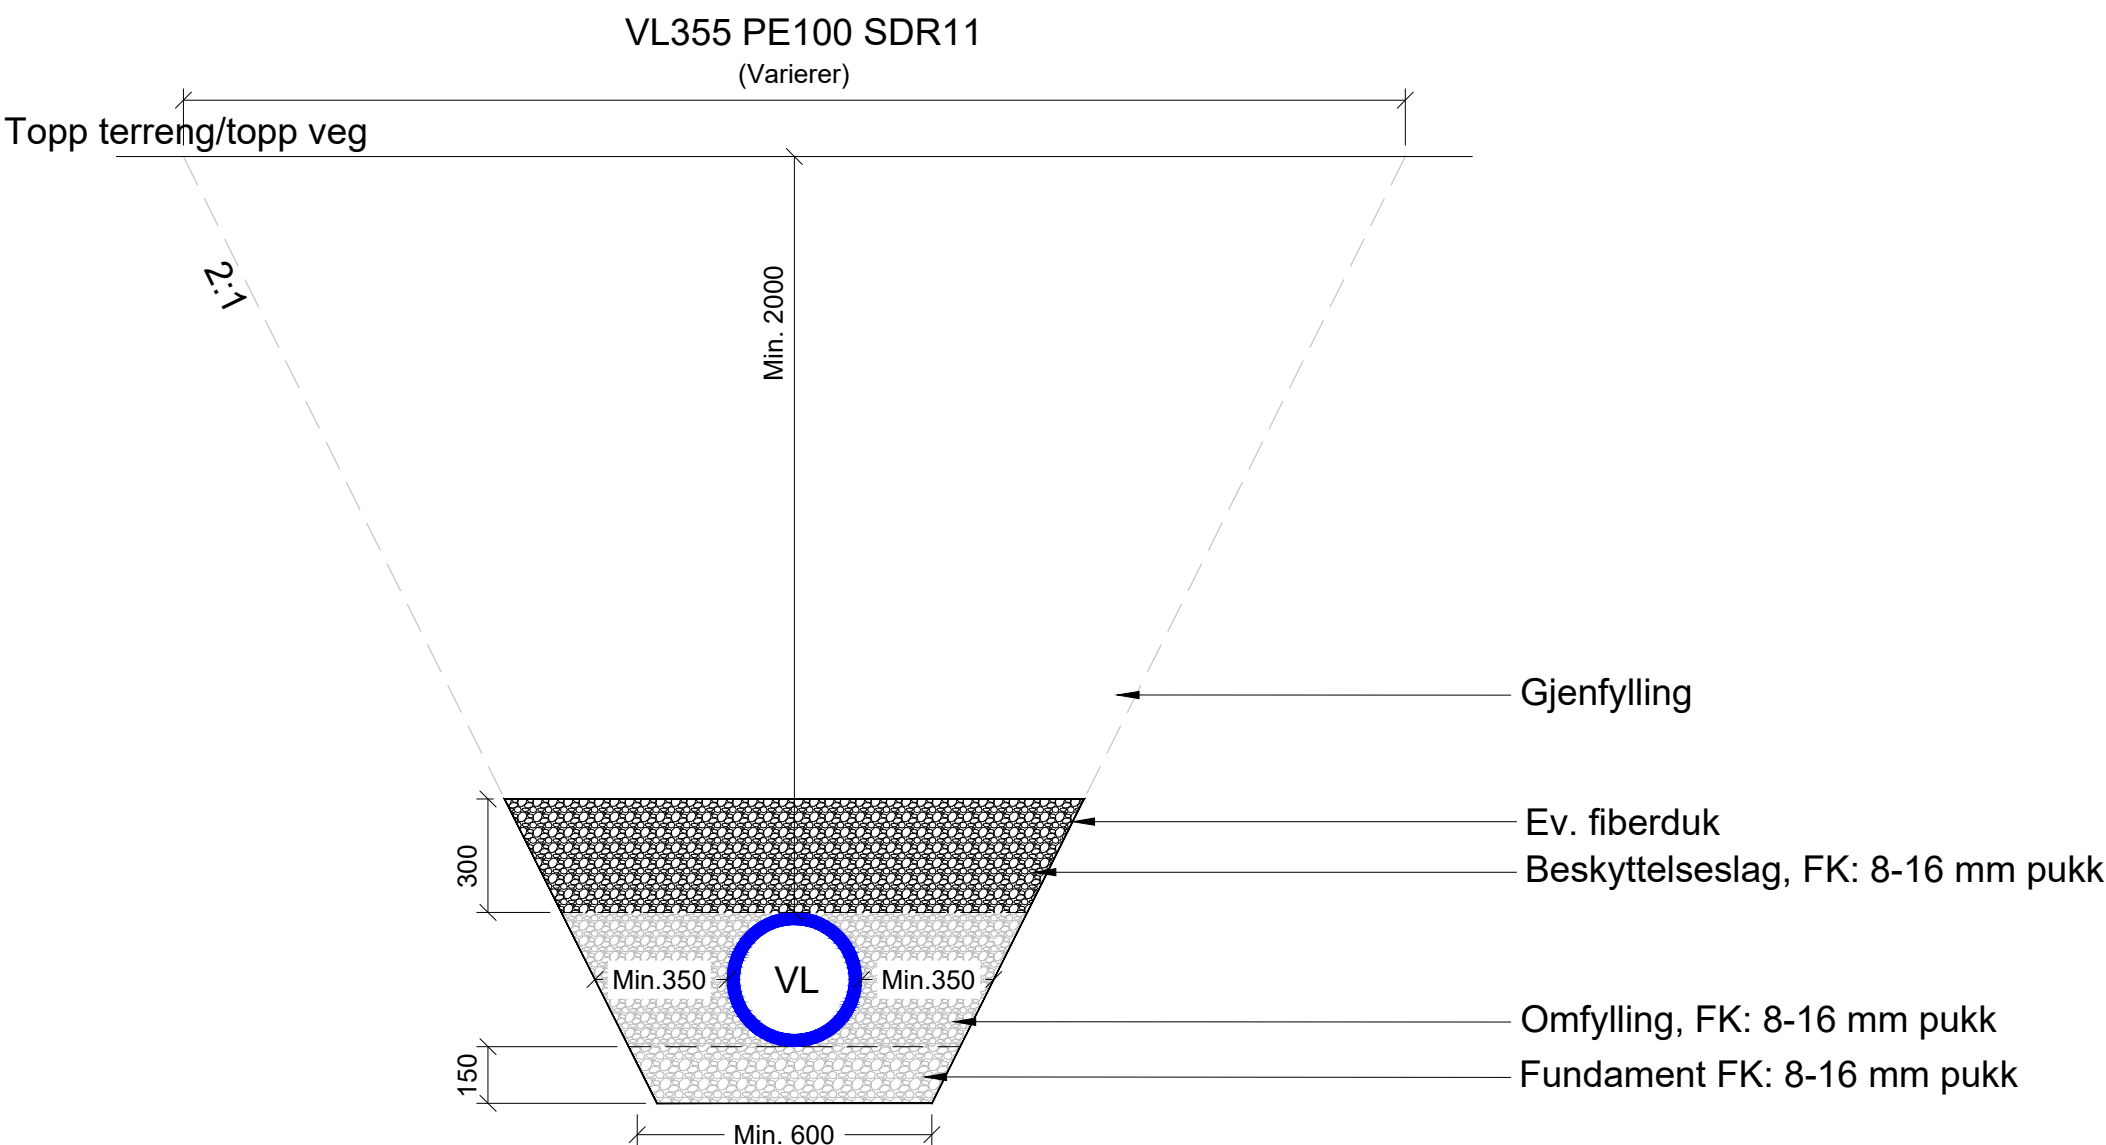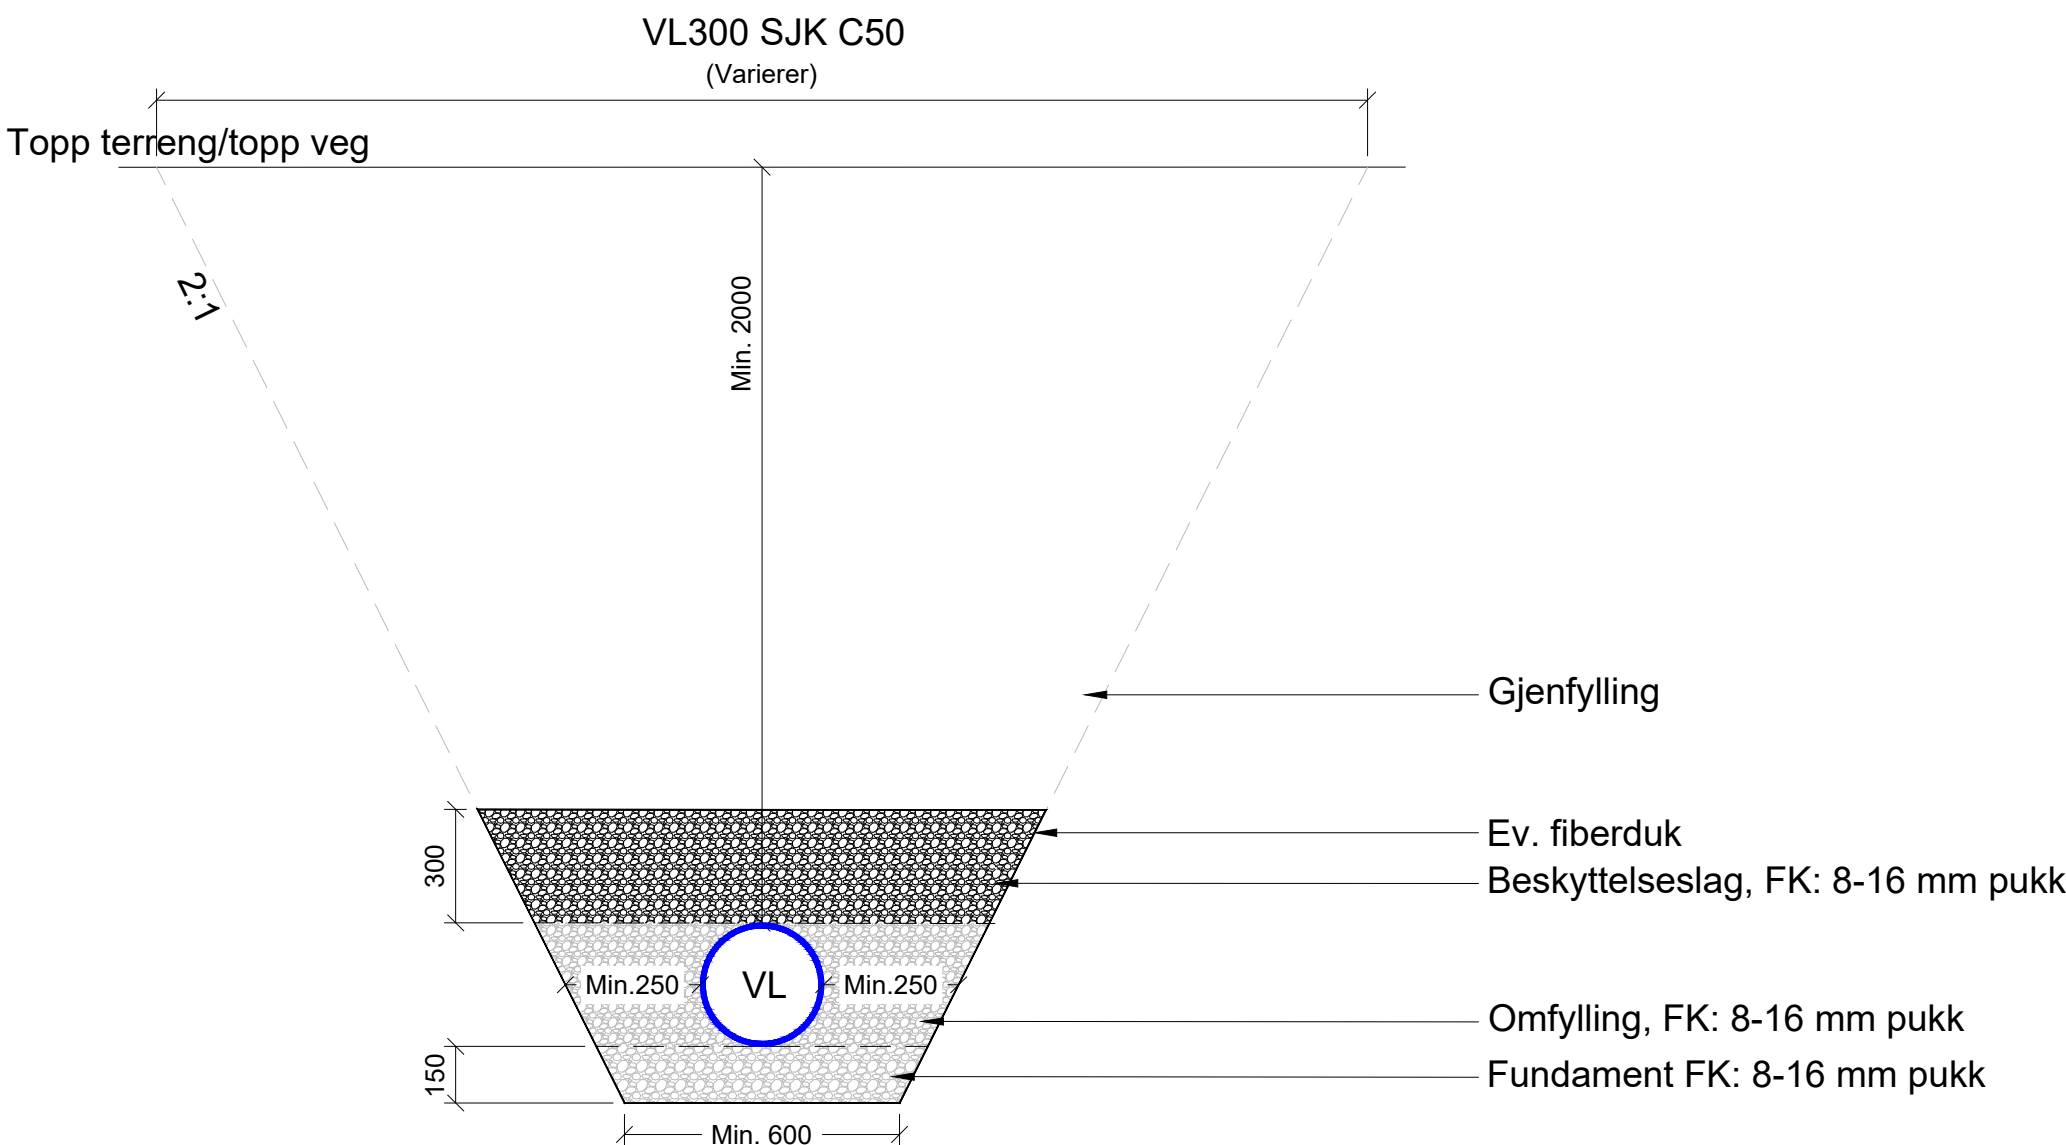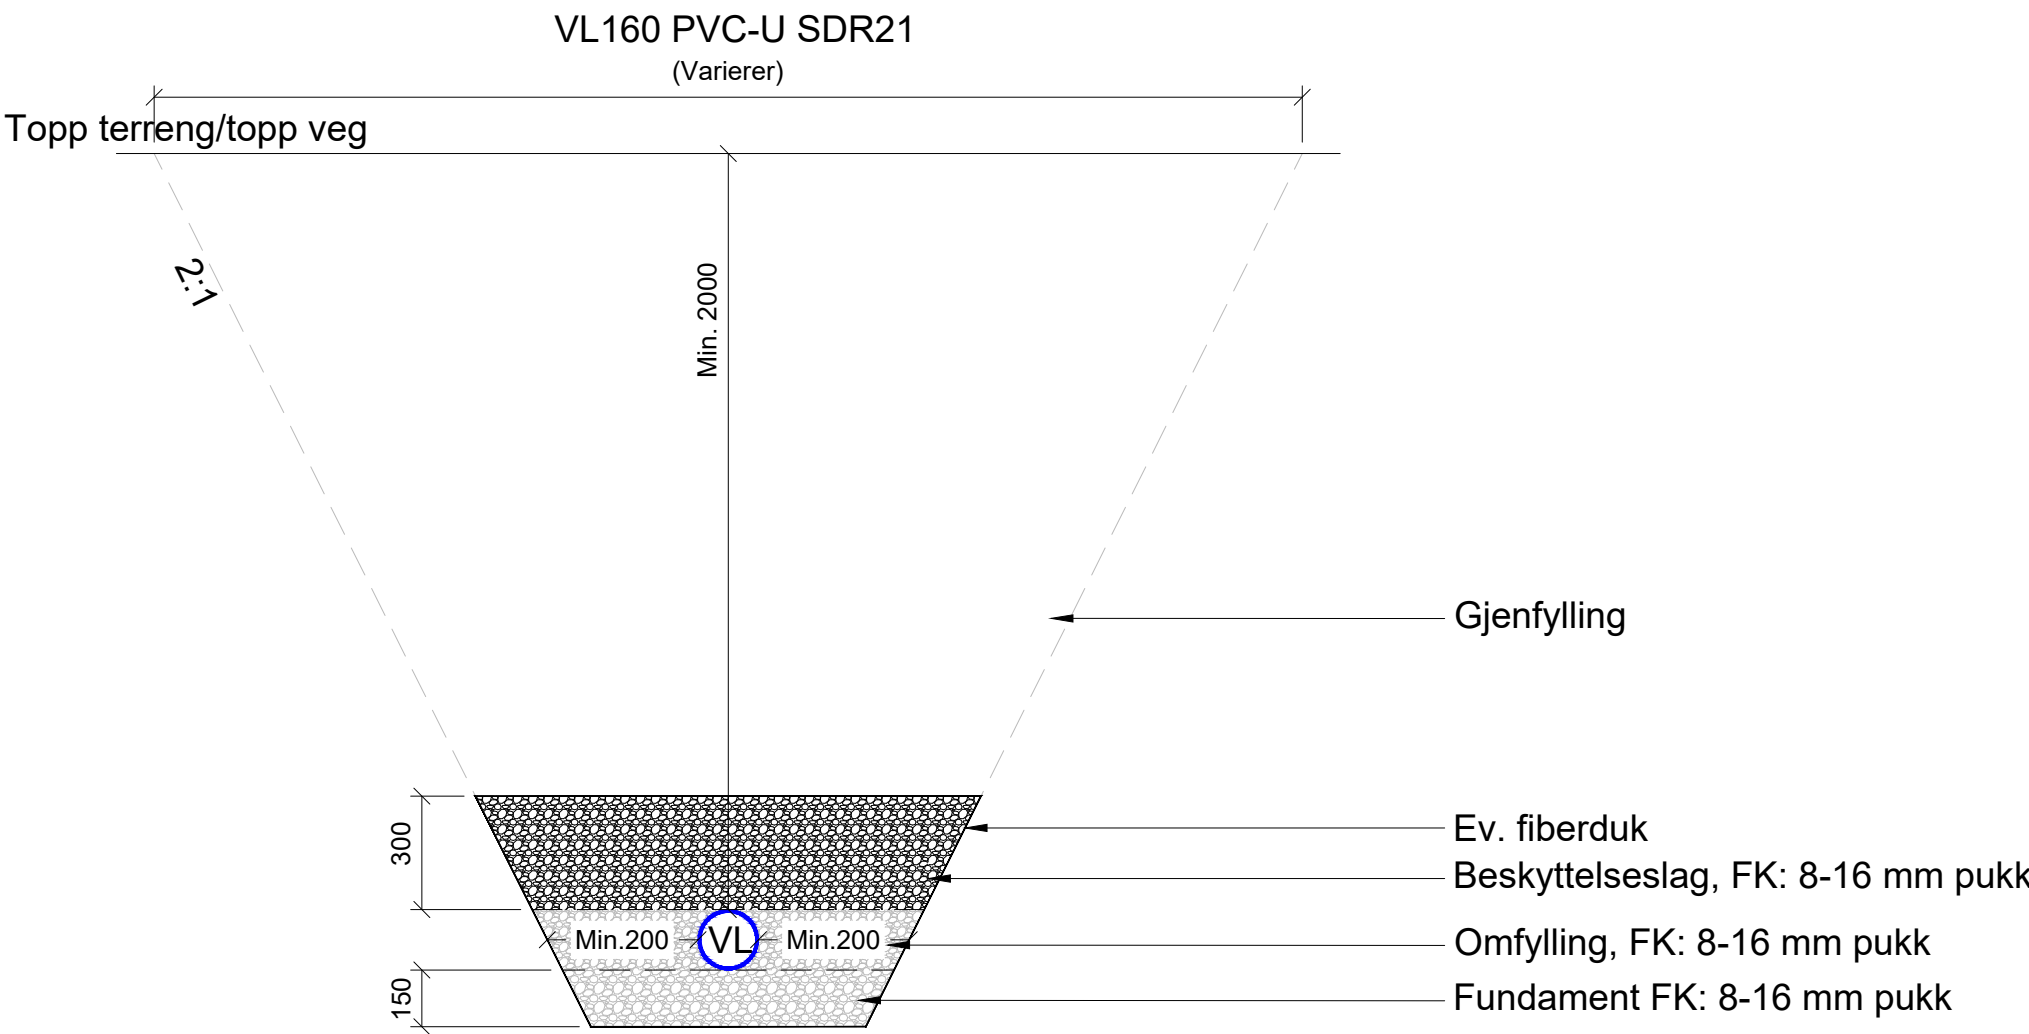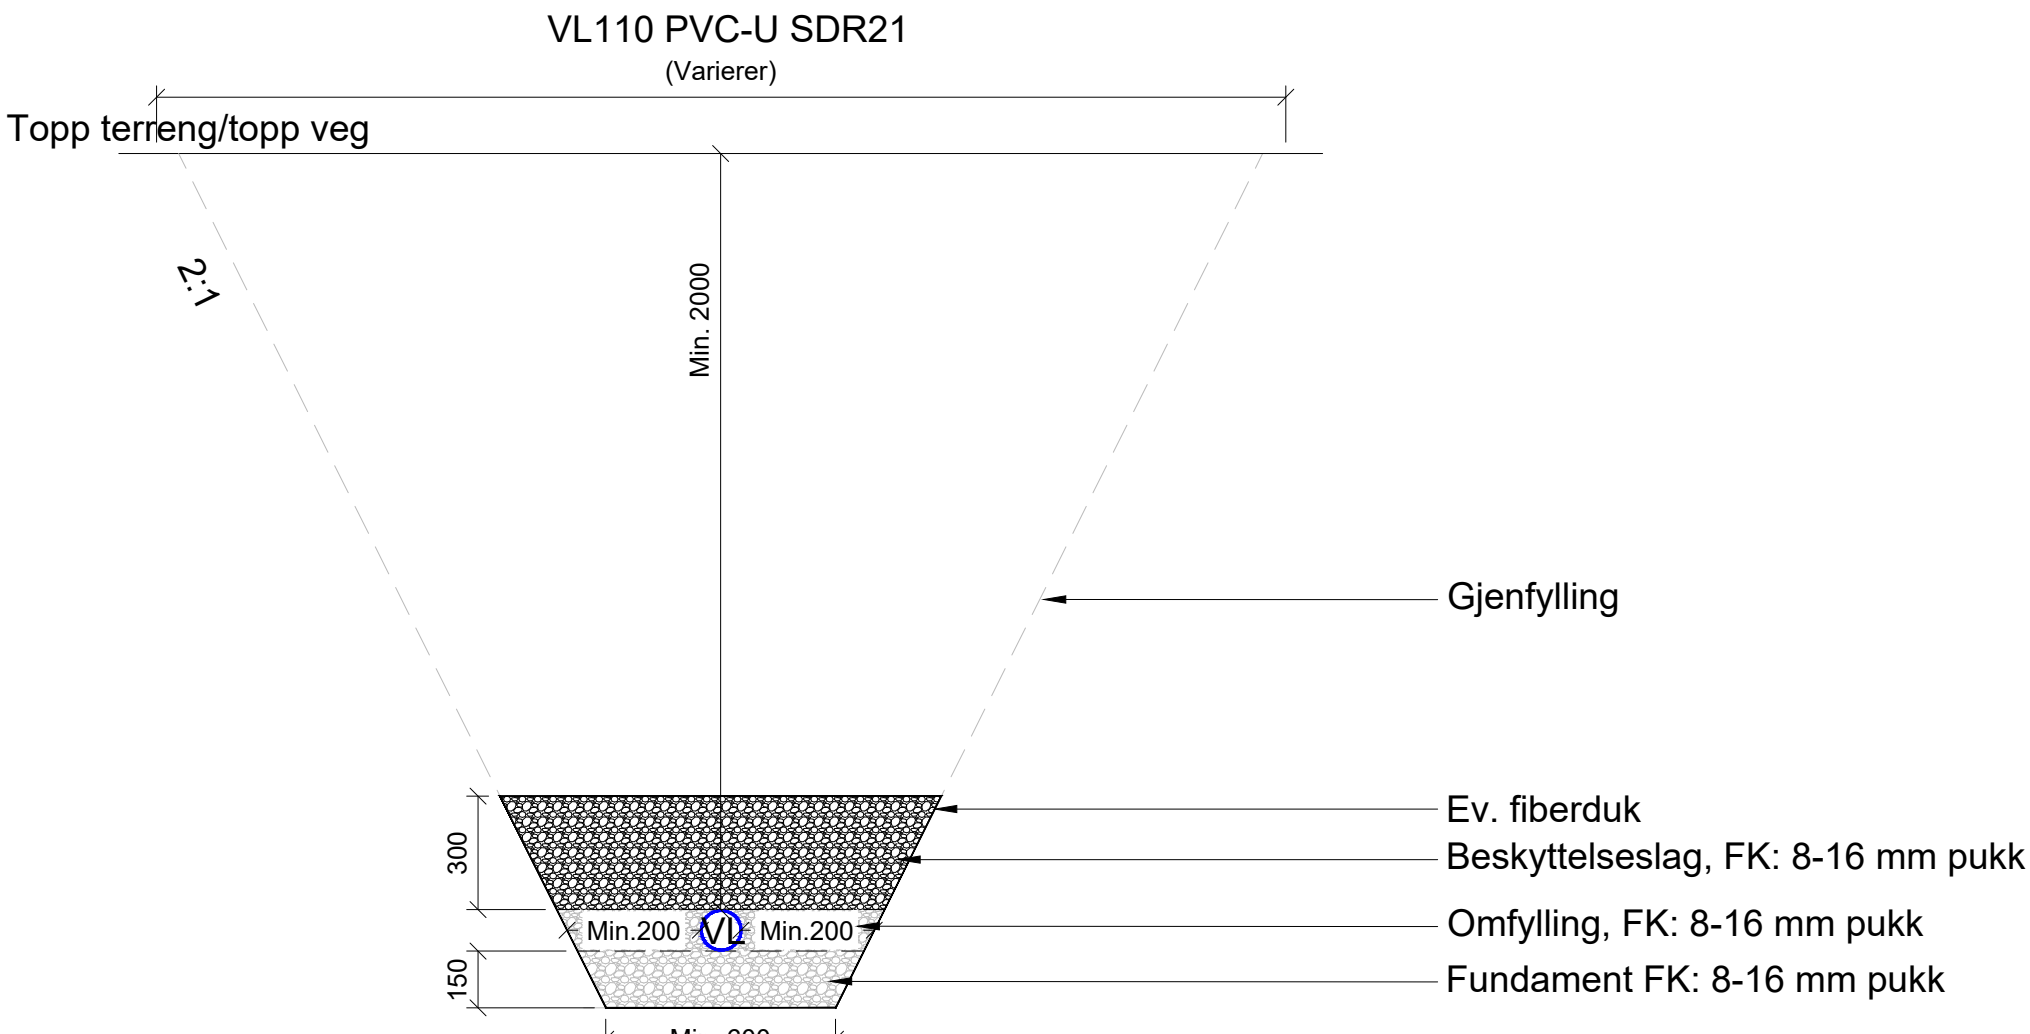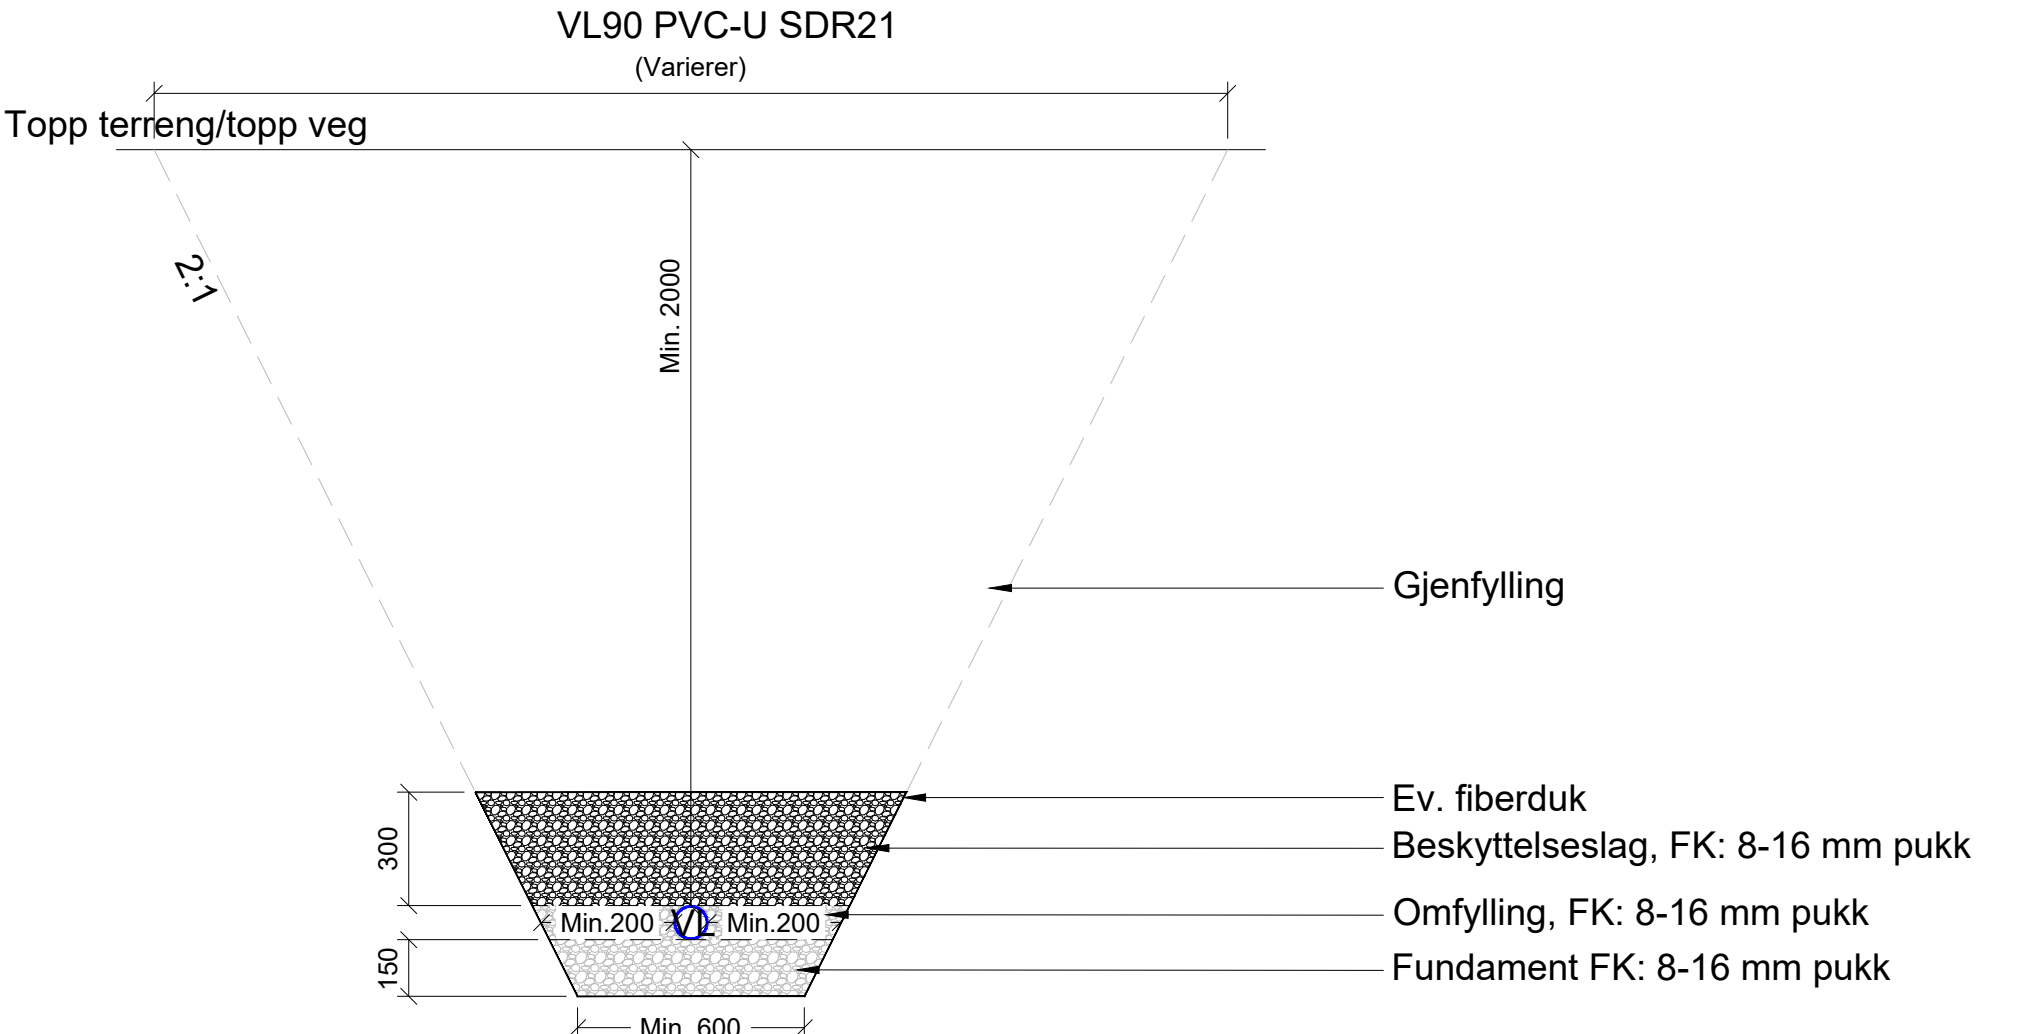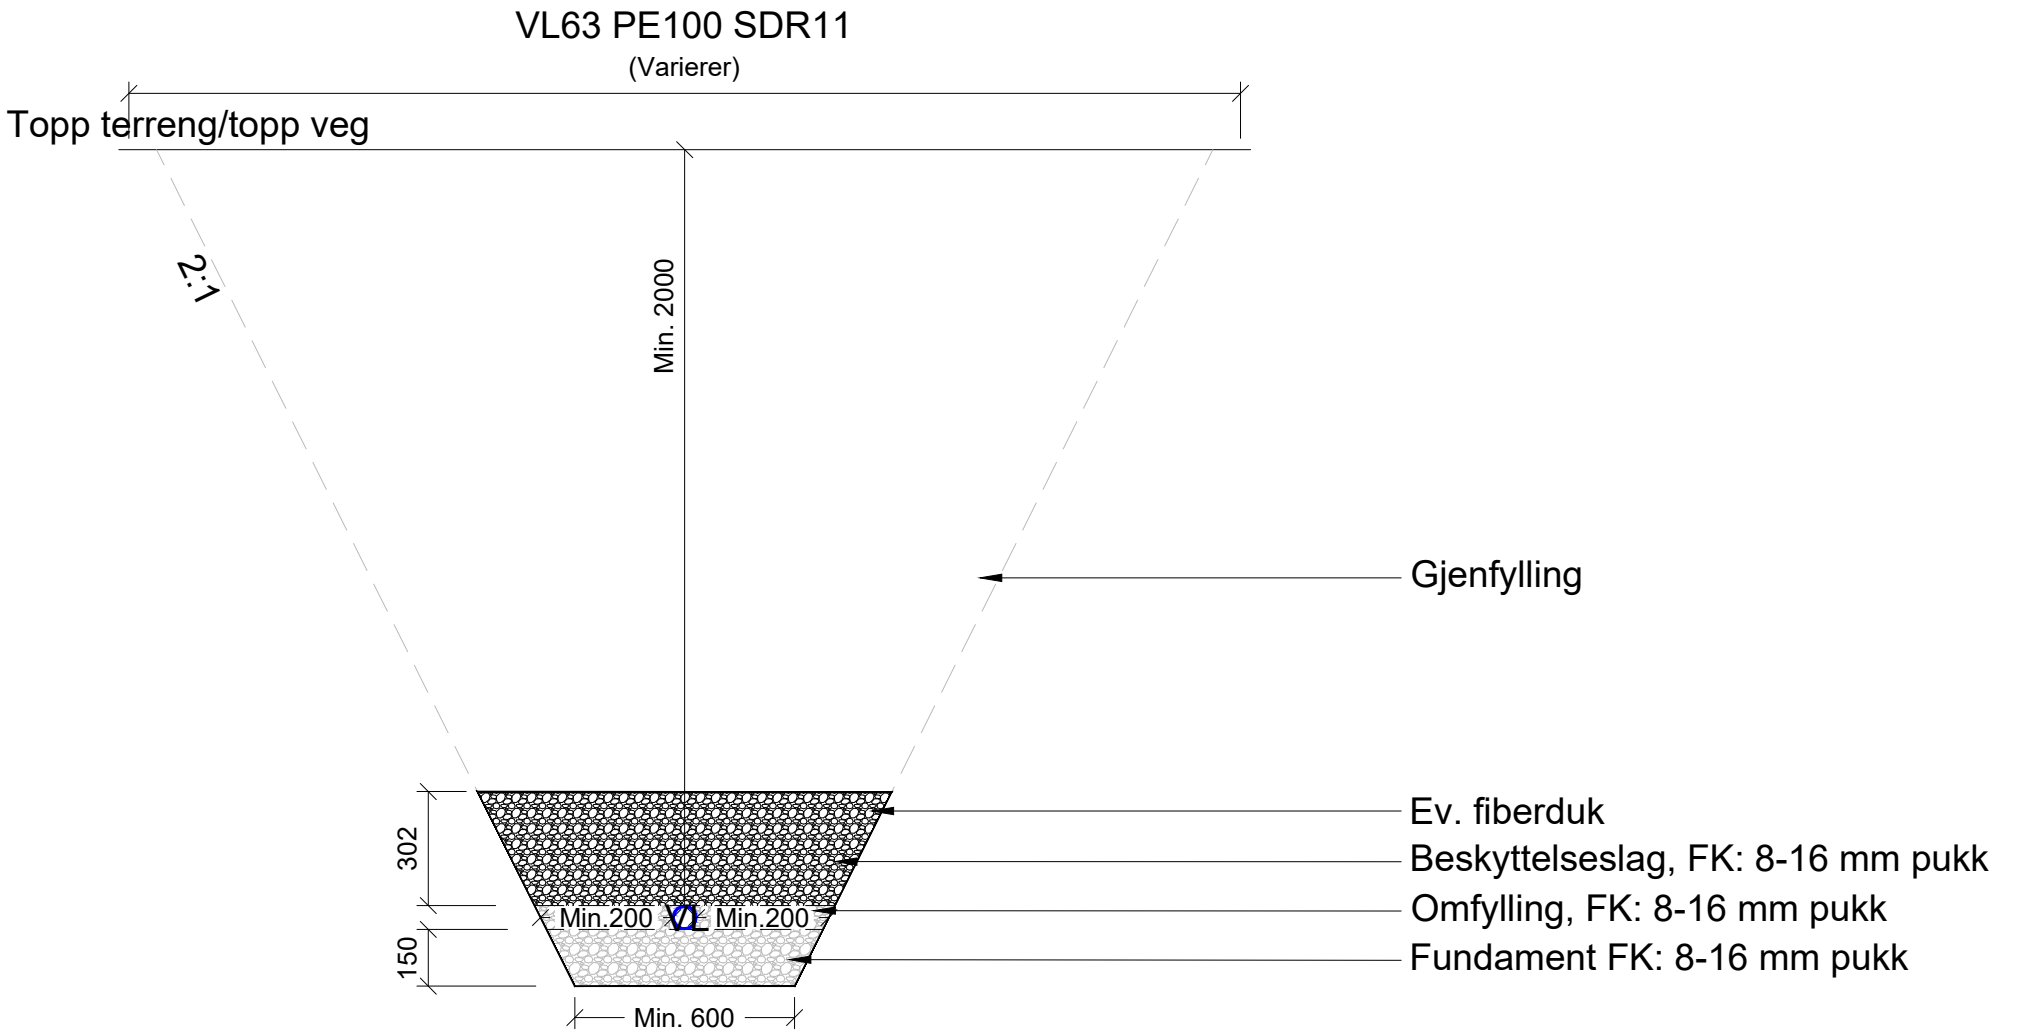

Anvisninger

- Graving av grøft skal utføres i henhold til arbeidsmiljøloven med tilhørende forskrift.


Henvisninger

- Vann- og spillvannsledninger bygges i henhold til Vennesla kommune sine kommunale normer og anvisninger
- Overvannsystemet bygges iht. Agder fylkeskommune sine normer og anvisninger.
- Situasjonsplan VA: GH001, GH002 og GH003
- Plan og profil VA: GH101, GH102, GH103 og GH104
- Detaljtegninger VA: GH201, GH202, GH203 og GH204
- Typetegninger VA: GH021 og GH022
- Grøftesnitt VA: GH031 og GH033


F01	Konkurransesgrunnlag	EllBjo	MarHar	OeyGak	14.09.2026
Revisjon	Revisjon gjelder	Utarb	Kontr	Godkjent	Rev.data
		Arkivref			14.09.2026
		Tegningsdato		14.09.2026	
		Bestiller		Arne Vatne	
		Produsert for		Vennesla kommune	
		Produsert av		Norconsult Norge AS	
		Prosjektnummer		184.3156	
		Prosjektfasennummer		184.3156k	
		Arkivreferanse		25-41	
		Målestokk A1-format		1:20	
Konkurransesgrunnlag		Koordinatsystem		NTM7/NN2000	
Utarbeidet av	Kontrollert av	Godkjent av	Konsulentarkiv	Tegningsnummer/	
EllBjo	MarHar	OeyGak	52503873	revisjonsbokstav	GH032 F

"X:\noroppdrag\Kristiansand\525\03\525030873\BIM\VA_T101_A\k\GH030 - Generelle snitt.dwg - EIBjo - Plottet: 2026-09-10, 10:19:55 - LAYOUT = GH033 - XREF = A_Kumkluser, A_Typetegning"

SNITT
Tilkobling Hjelpesluk - Sandfang - OV-kum

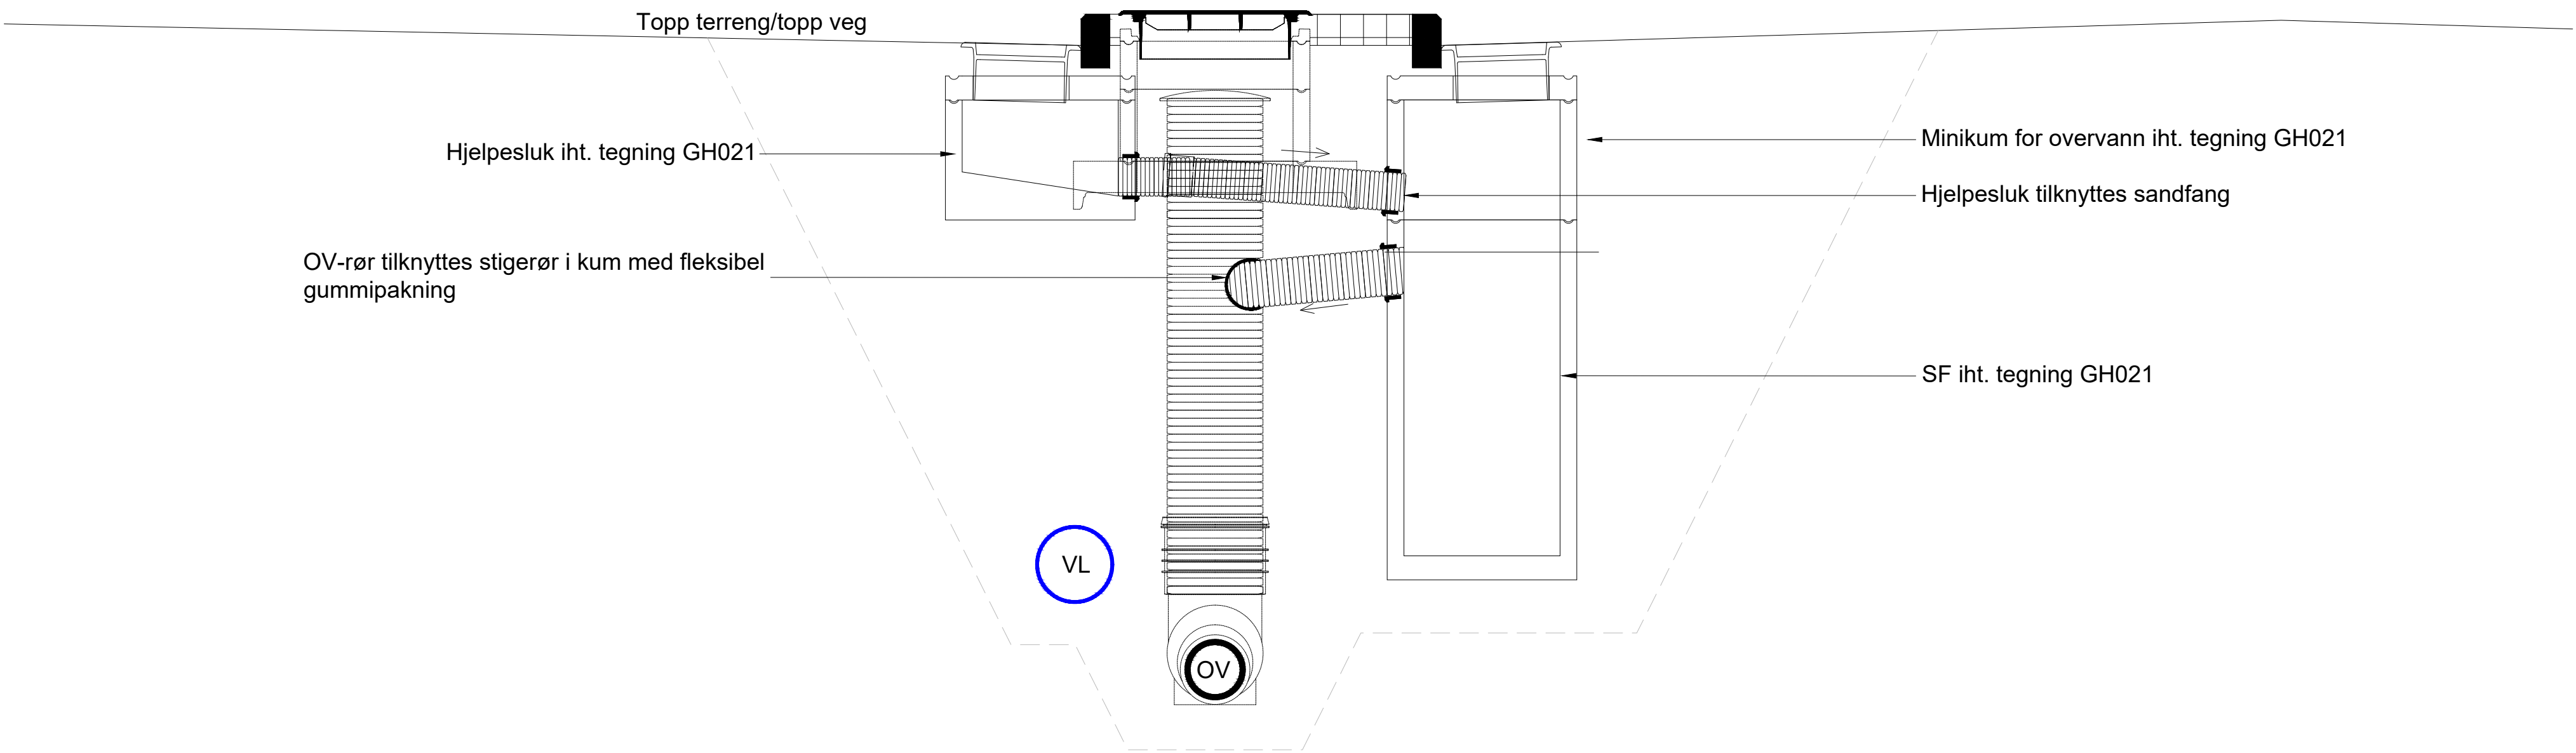

SNITT
Tilkobling Hjelpesluk - Sandfang - Grenrør OV-ledning

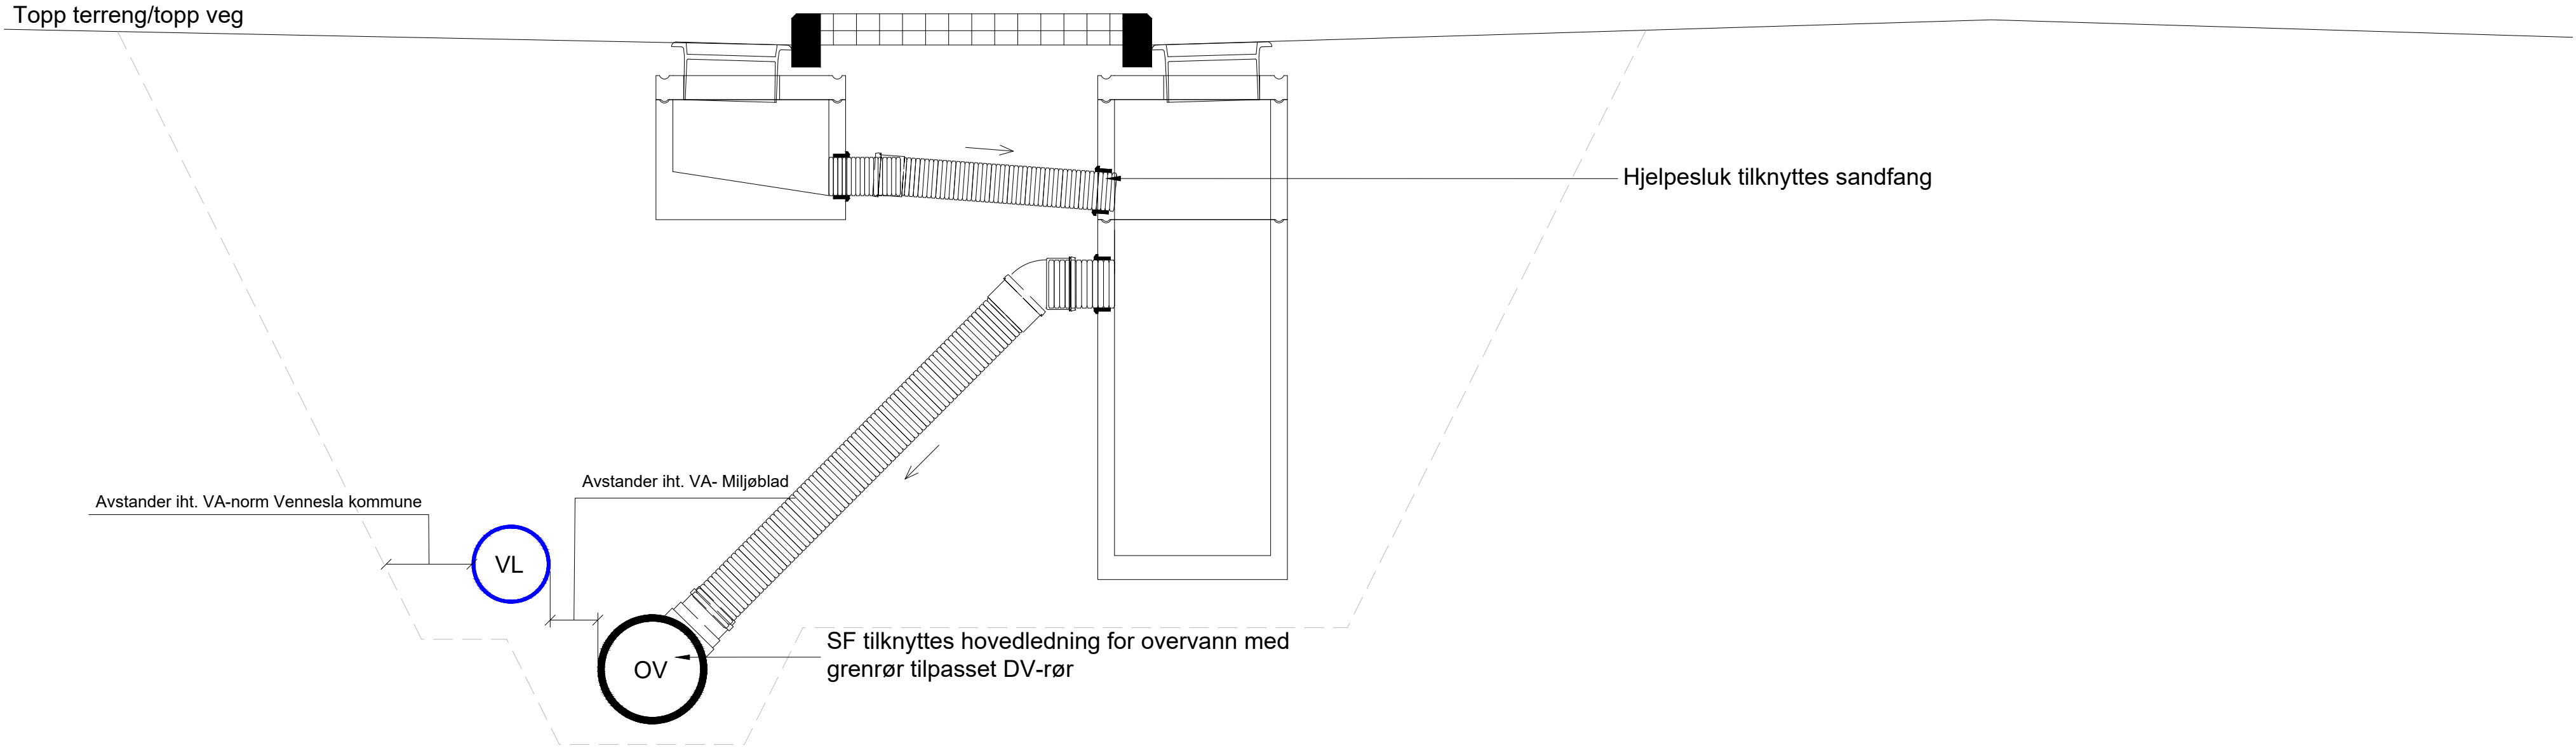



Anvisninger

- Graving av grøft skal utføres i henhold til arbeidsmiljøloven med tilhørende forskrift.

Henvisninger

- Vann- og spillvannsledninger bygges i henhold til Vennesla kommune sine kommunale normer og anvisninger
- Overvannsystemet bygges iht. Agder fylkeskommune sine normer og anvisninger.
- Situasjonsplan VA: GH001, GH002 og GH003
- Plan og profil VA: GH101, GH102, GH103 og GH104
- Detaljtegninger VA: GH201, GH202, GH203 og GH204
- Typetegninger VA: GH021 og GH022
- Grøftesnitt VA: GH031 og GH032

F01	Konkurransegrunnlag			EIBjo	MarHar	OeyGak	14.09.2026
Revisjon	Revisjon gjelder			Utarb	Kontr	Godkjent	Rev.data
				Arkivref			14.09.2026
 AGDER fylkeskommune				Tegningsdato		14.09.2026	
				Bestiller		Arne Vatne	
				Produsert for		Vennesla kommune	
BVA17 - Fv 3920 Doktorsvingen – Moseidmoen, GS Del 1. Moseidmoen Generelle snitt VA Tilkoblinger til hovedledning overvann				Produsert av		Norconsult Norge AS	
				Prosjektnummer		184.3156	
				Prosjektfasenummer		184.3156k	
				Arkivreferanse		25-41	
				Målestokk A1-format		1:20	
Konkurransegrunnlag				Koordinatsystem		NTM7/NN2000	
Utarbeidet av		Kontrollert av	Godkjent av	Konsulentarkiv		Tegningsnummer/ revisjonsbokstav	
EIBjo	MarHar	OeyGak	52503873		GH033		F

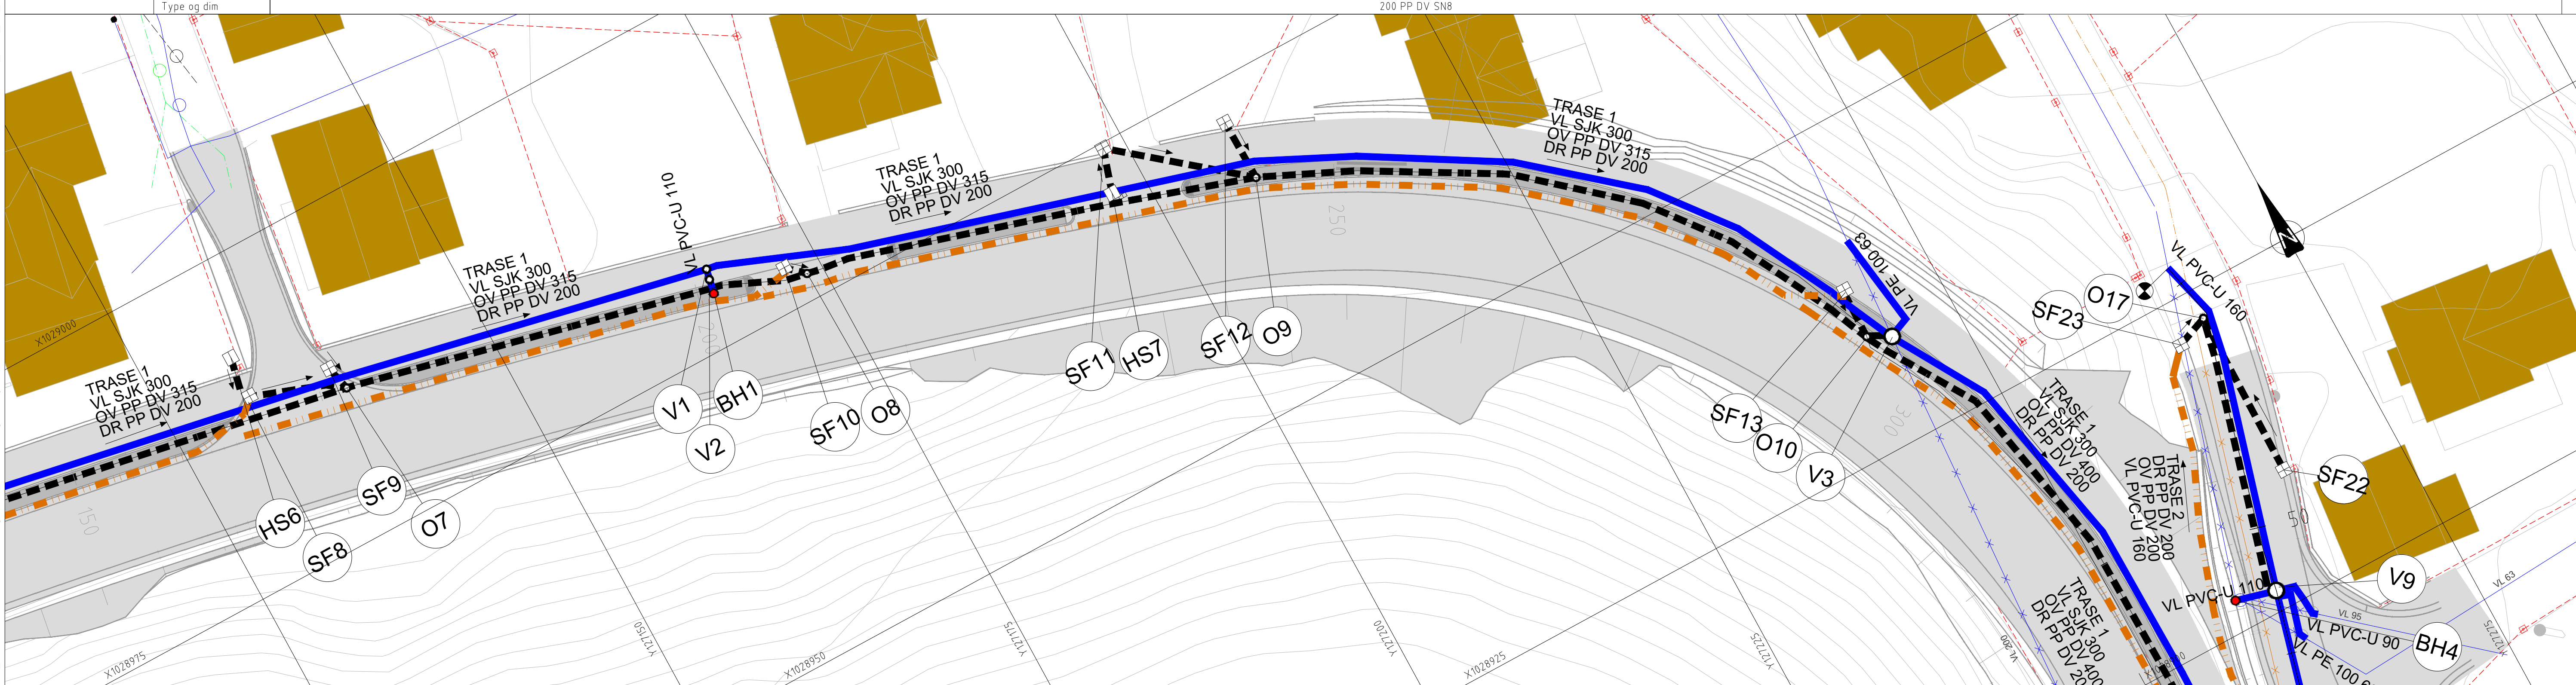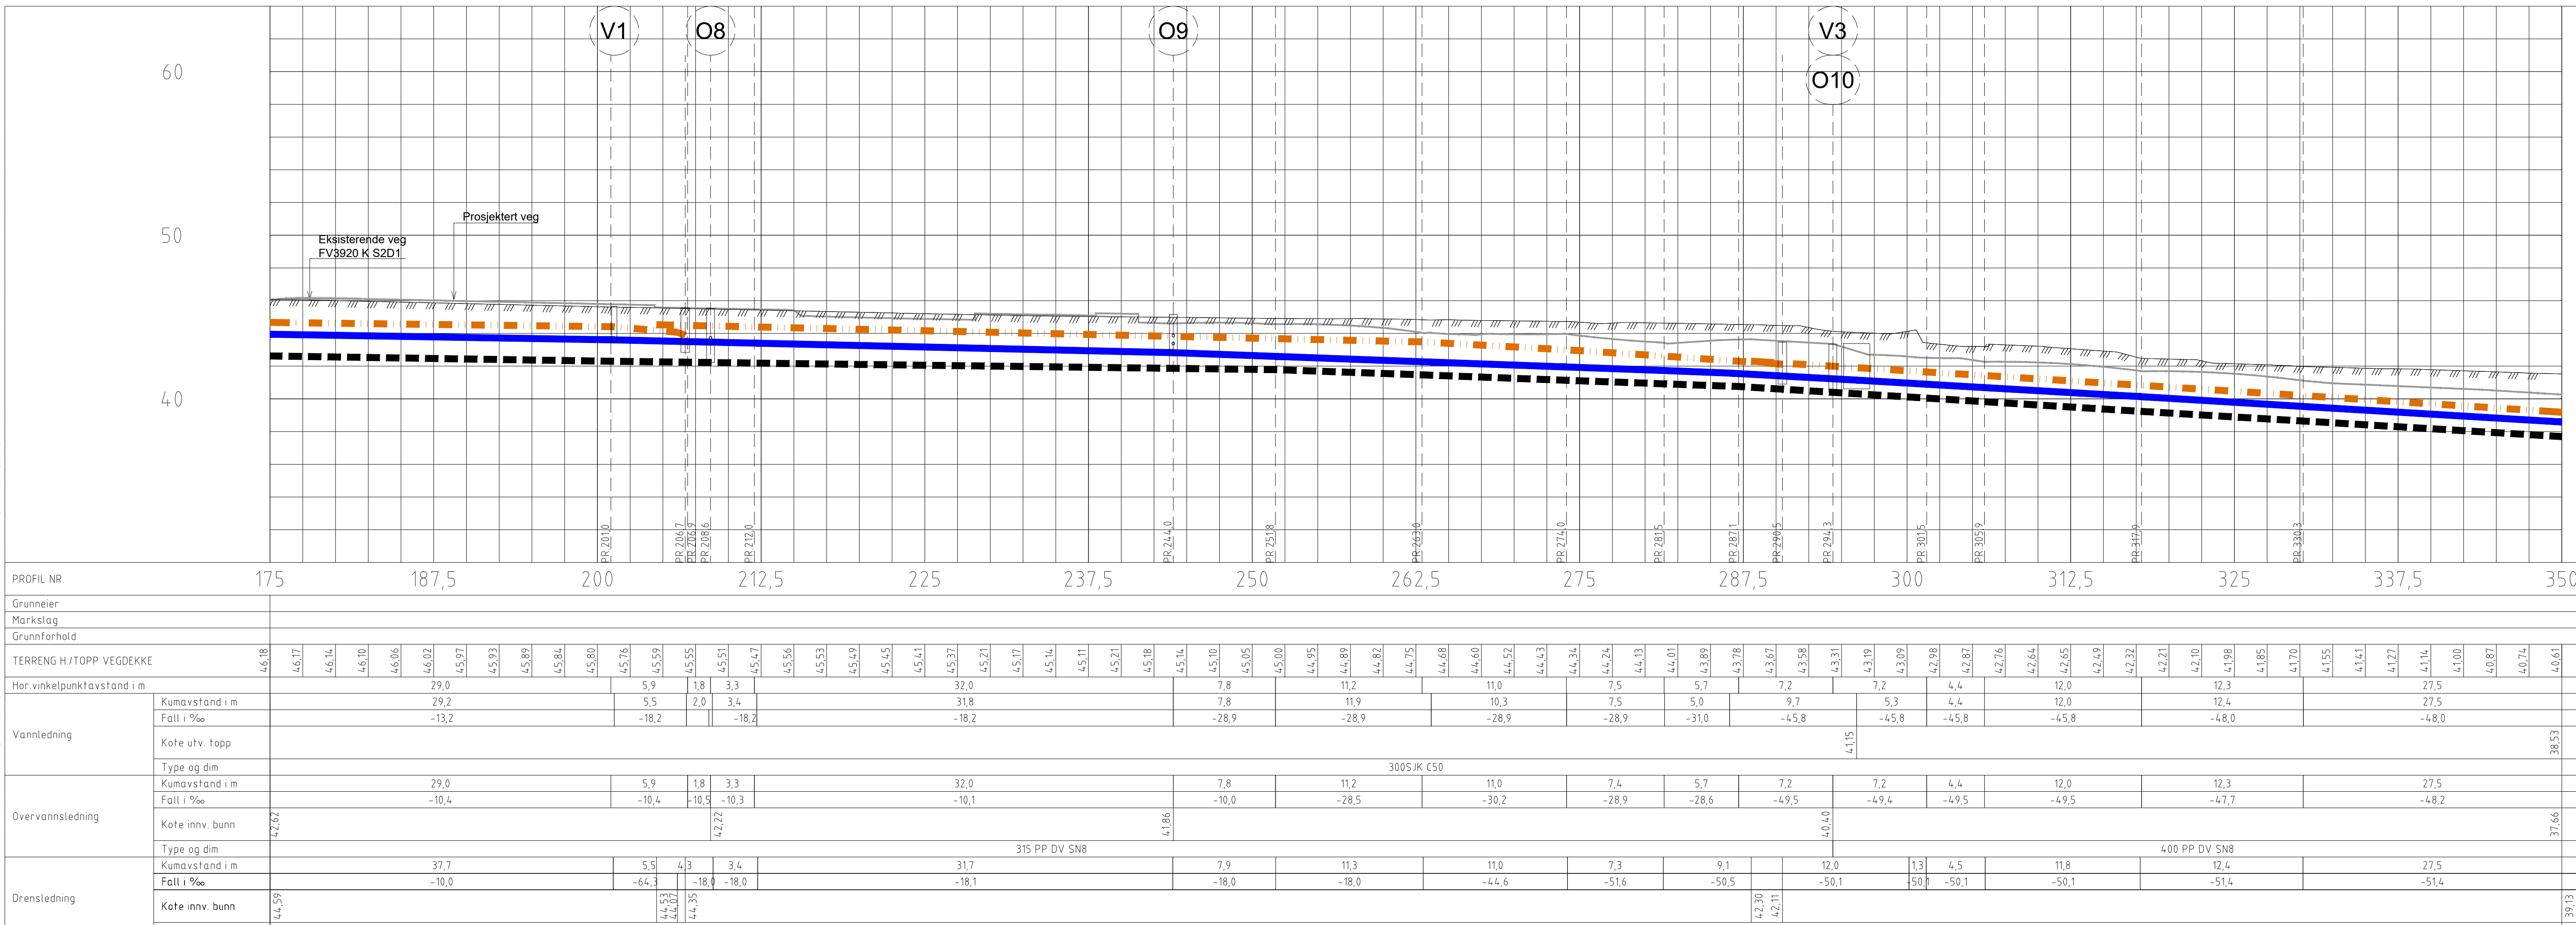

Tegnforklaring VA

- | Objekt | Objekttype | Objekt-ID | Objekt-Navn |
|-------------------|------------|-----------|--------------------|
| Vannledning | — | 1 | Vannledning utgår |
| Spillvannsledning | - - - | 2 | Drensledning utgår |
| Overvannsledning | - - - | 3 | |
| Drensledning | - - - | 4 | |
| Vannkum | ○ | 5 | |
| Ventilkum vann | ○ | 6 | |
| Spillvannskum | ○ | 7 | |
| Overvannskum | ○ | 8 | |
| Overvannskum mini | ○ | 9 | |
| Brannhydrant | ● | 10 | |
| Sandfang | ☐ | 11 | |
| Hjelpesluk | ☐ | 12 | |

- Eksisterende / Prosjektert



Merknader

- Vann- og spillvannsledninger bygges i henhold til Vennesla kommune sine kommunale normer og anvisninger
- Bend større enn 11 grader på SJK og PVC-U trykkrør må forankres i henhold til VA-Miljøblad nr. 96, med støttekloss (type Loe eller tilsvarende) eller forankringsplate (type Basal eller tilsvarende), eventuelt på strekkast utførelse benyttes.
- Overvannsystemet bygges iht. Agder fylkeskommune sine normer og anvisninger.
- Ledningsdimensjon på PP DV fra HS til SF: Ø160
- Ledningsdimensjon på PP DV fra SF til hovedledning overvann: Ø200


Henvisninger

- Situasjonsplan VA: GH001, GH002 og GH003
- Plan og profil VA: GH101, GH103 og GH104
- Detaljtegninger VA: GH201, GH202, GH203 og GH204
- Typetegninger VA: GH021 og GH022
- Grøftesnitt VA: GH031, GH032 og GH033

F01	Konkurransesgrunnlag				EllBjo	Marhar	OeyGak	14.09.2026					
Revisjon	Revisjon gjelder				Utarb	Kontr	Gadgjent	Rev.data					
					Arkivref	14.09.2026							
 AGDER fylkeskommune					Tegningsdato		14.09.2026						
					Bestiller		Arne Vatne						
					Produsert for		Vennesla kommune						
					Produsert av		Narconsult Norge AS						
					Prosjektnummer		184.3156						
					Prosjektifasenummer		184.3156K						
					Arkivreferanse		25-4.1						
					Målestokk A1-format		1:250						
					Konkurransesgrunnlag				Koordinatsystem		NTM7/NN2000		
					Utarbeidet av	Kontrallert av	Gadgjent av	Konsulentarkiv		Tegningsnummer / revisjonsbokstav		GH102	
					EllBjo	Marhar	OeyGak	52503873				F	

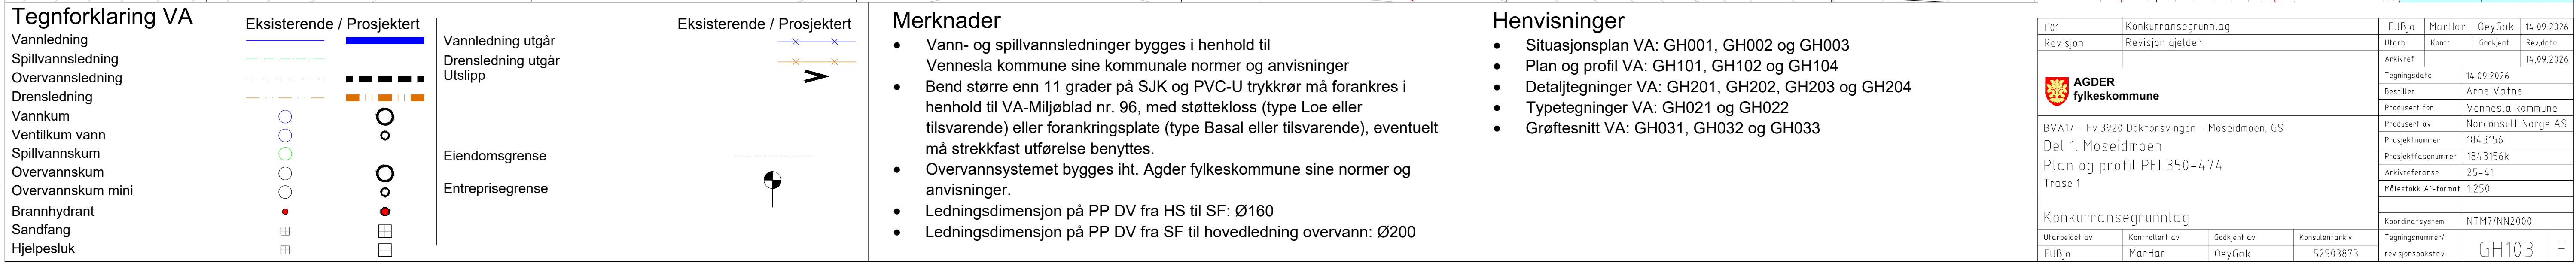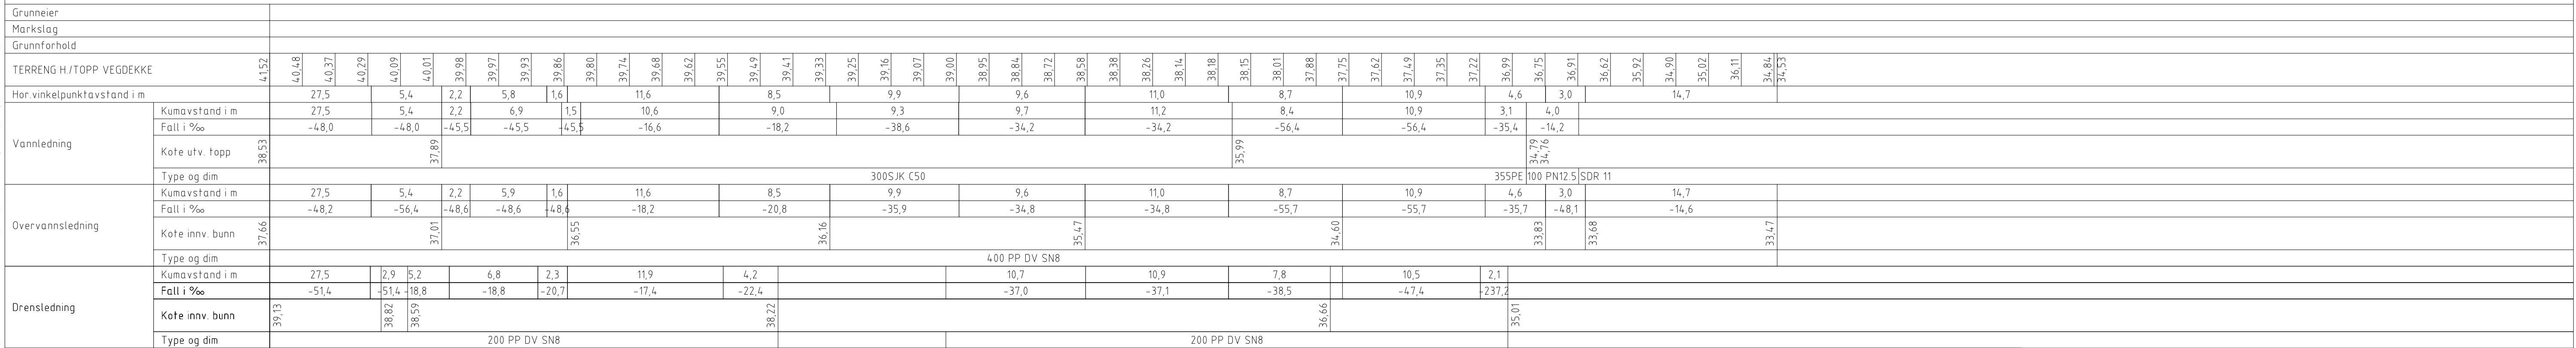


"X:\pro\oppdrag\Krislansand\5203\0326203073\BIM\VA_T101_Ak\MI\GH100 - Plan og profil_recover.dwg - EllBjo - Plottet: 2026-09-10, 10:27:4 - LAYOUT = GH104 - XREF = T_EKS_VA_Drivenes-Husfos, T_VA_recover, tgeom_veg_skravr, t_ramme_rutenett_250, t_geom_veg_linjer, T_EKSISTERENDE_VA_T_KART, A_Skisse_Normalprofil"

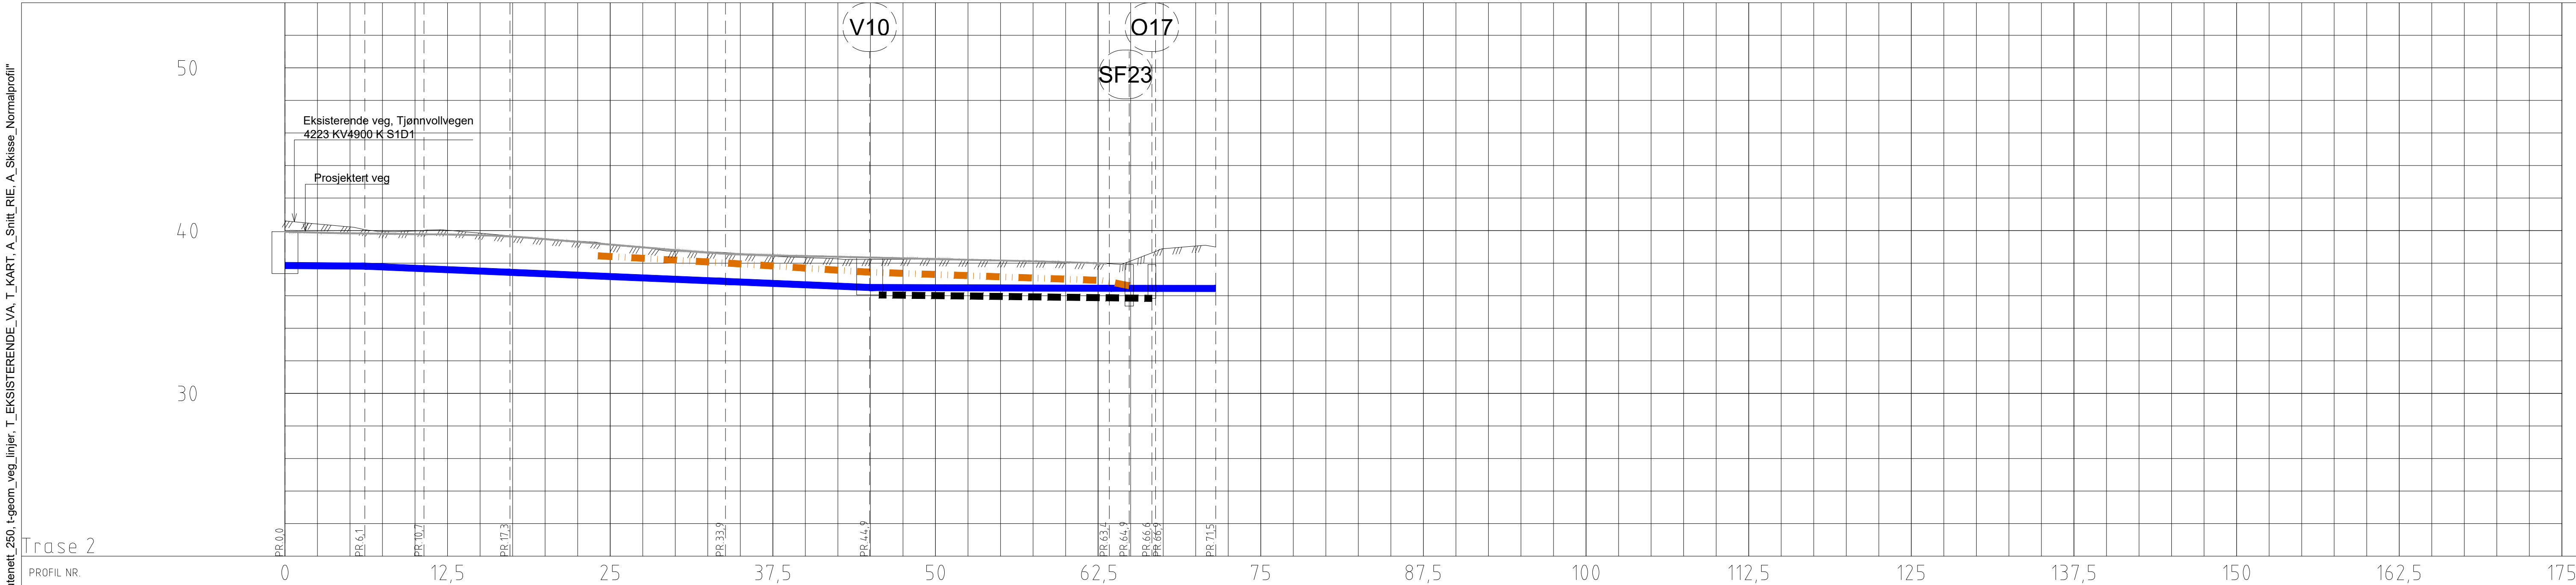

Divenes-Hustås, T_VA_recover-tgeom_veg_skravr, L_ramme

Grunneier																																	
Markslag																																	
Grunnforhold																																	
TERRENG H/TOPP VEGDEKKE	39,93	39,88	39,84	39,81	39,78	39,76	39,72	39,63	39,48	39,31	39,14	38,97	38,80	38,65	38,55	38,48	38,44	38,39	38,35	38,30	38,25	38,21	38,17	38,12	38,06	37,99	38,13	38,89	39,05	38,99			
Hor.vinkelpunktavstand i m		6,1		4,5		6,6					16,6						11,1						18,4				3,6		4,6				
Vannledning	Kumavstand i m		6,1		4,6		6,6				16,6						11,1						18,5				3,5		4,5				
	Fall i ‰		-6,7		-34,3		-33,3				-33,8						-33,7						-1,0				-1,3		-1,1				
	Kote utv. topp	37,86																	36,51	36,47													
Overvannsledning	Type og dim	225PVC-U PN10 SDR 21																		160PVC-U PN10 SDR 21													
	Kumavstand i m																			18,4							3,3						
	Fall i ‰																			-10,0							-10,5						
	Kote innv. bunn																		36,05												35,84		
	Type og dim																		200 PP DV SN8														
Drensledning	Kumavstand i m																		9,7	10,9											2,1		
	Fall i ‰																		-43,8	-43,8											-129,8		
	Kote innv. bunn																														36,62		
	Type og dim																		200 PP DV SN8														

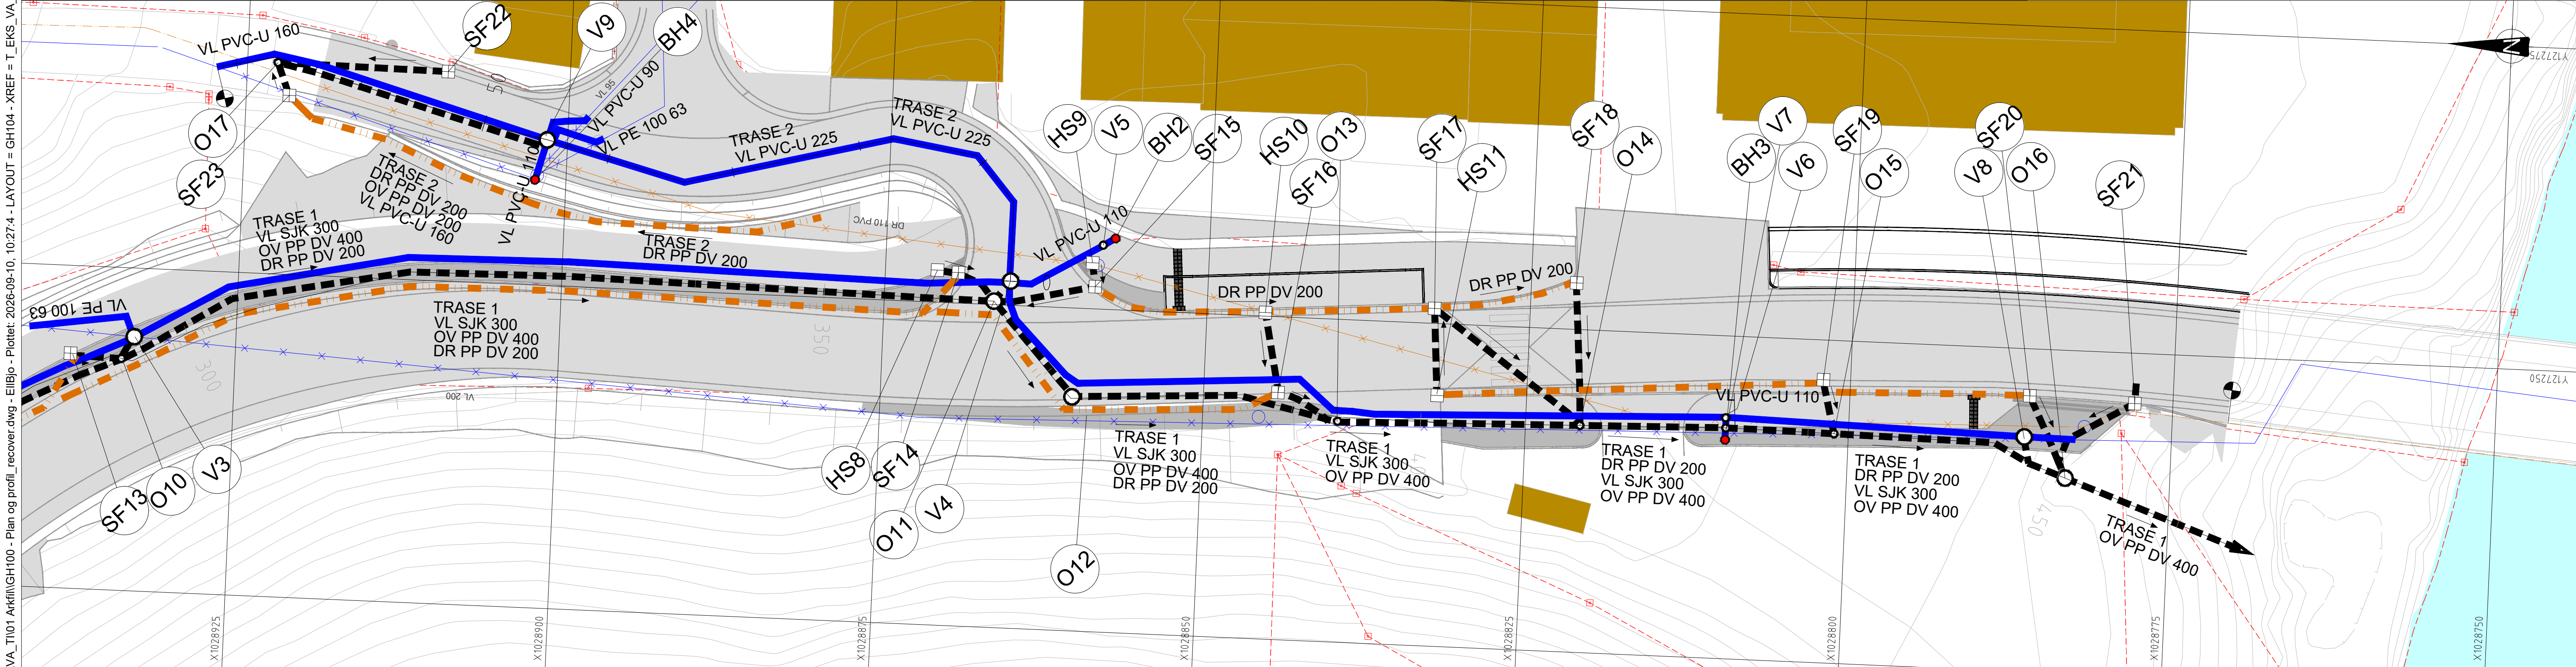

Tegnforklaring VA

- Vannledning
- Spillvannsledning
- Overvannsledning
- Drensledning
- Vannkum
- Ventilium vann
- Spillvannskum
- Overvannskum
- Overvannskum mini
- Brannhydrant
- Sandfang
- Hjelpesluk

- Eksisterende / Prosjektert
- (solid blue line)
 - - - (dashed blue line)
 - - - (dashed orange line)
 - (blue circle)
 - (green circle)
 - (orange circle)
 - (red circle)
 - (blue square)
 - (red square)
 - (black square)

- Vannledning utgår
- Drensledning utgår
- Utslipp
- Eiendomsgrense
- Entreprisegrense

- Eksisterende / Prosjektert
- (solid blue line)
 - - - (dashed blue line)
 - - - (dashed orange line)
 - (blue circle)
 - (green circle)
 - (orange circle)
 - (red circle)
 - (blue square)
 - (red square)
 - (black square)

Merknader


- Vann- og spillvannsledninger bygges i henhold til Vennesla kommune sine kommunale normer og anvisninger
- Bend større enn 11 grader på SJK og PVC-U trykkrør må forankres i henhold til VA-Miljøblad nr. 96, med støttekloss (type Loe eller tilsvarende) eller forankringsplate (type Basal eller tilsvarende), eventuelt må strekkfast utførelse benyttes.
- Overvannsystemet bygges iht. Agder fylkeskommune sine normer og anvisninger.
- Ledningsdimensjon på PP DV fra HS til SF: Ø160
- Ledningsdimensjon på PP DV fra SF til hovedledning overvann: Ø200

Henvvisninger

- Situasjonsplan VA: GH001, GH002 og GH003
- Plan og profil VA: GH101, GH102 og GH103
- Detalltegninger VA: GH201, GH202, GH203 og GH204
- Typetegninger VA: GH021 og GH022
- Grøftesnitt VA: GH031, GH032 og GH033

F01	Konkurransegrunnlag	EllBjo	MarHar	OeyGak	14.09.2026
Revisjon	Revisjon gjelder	Utarb	Kontr	Godkjent	Rev.data
		Arkivert			14.09.2026
BVA17 - Fv 3920 Doktorsvingen - Moseidmoen, GS		Tegningsdato		14.09.2026	
Del 1. Moseidmoen		Bestiller		Arne Vatne	
Plan og profil PEL0-72		Produsert for		Vennesla kommune	
Trase 2		Produsert av		Norconsult Norge AS	
		Prosjektnummer		184.3156	
		Prosjektfase nummer		184.3156k	
		Arkivreferanse		25-41	
		Målestokk A1-format		1:250	
Konkurransegrunnlag		Koordinatsystem		NTM7/NN2000	
Utarbeidet av	Kontrollert av	Godkjent av	Konsulentarkiv	Tegningsnummer / revisjonsbokstav	
EllBjo	MarHar	OeyGak	52503873	GH104 F	

V3
DN2000

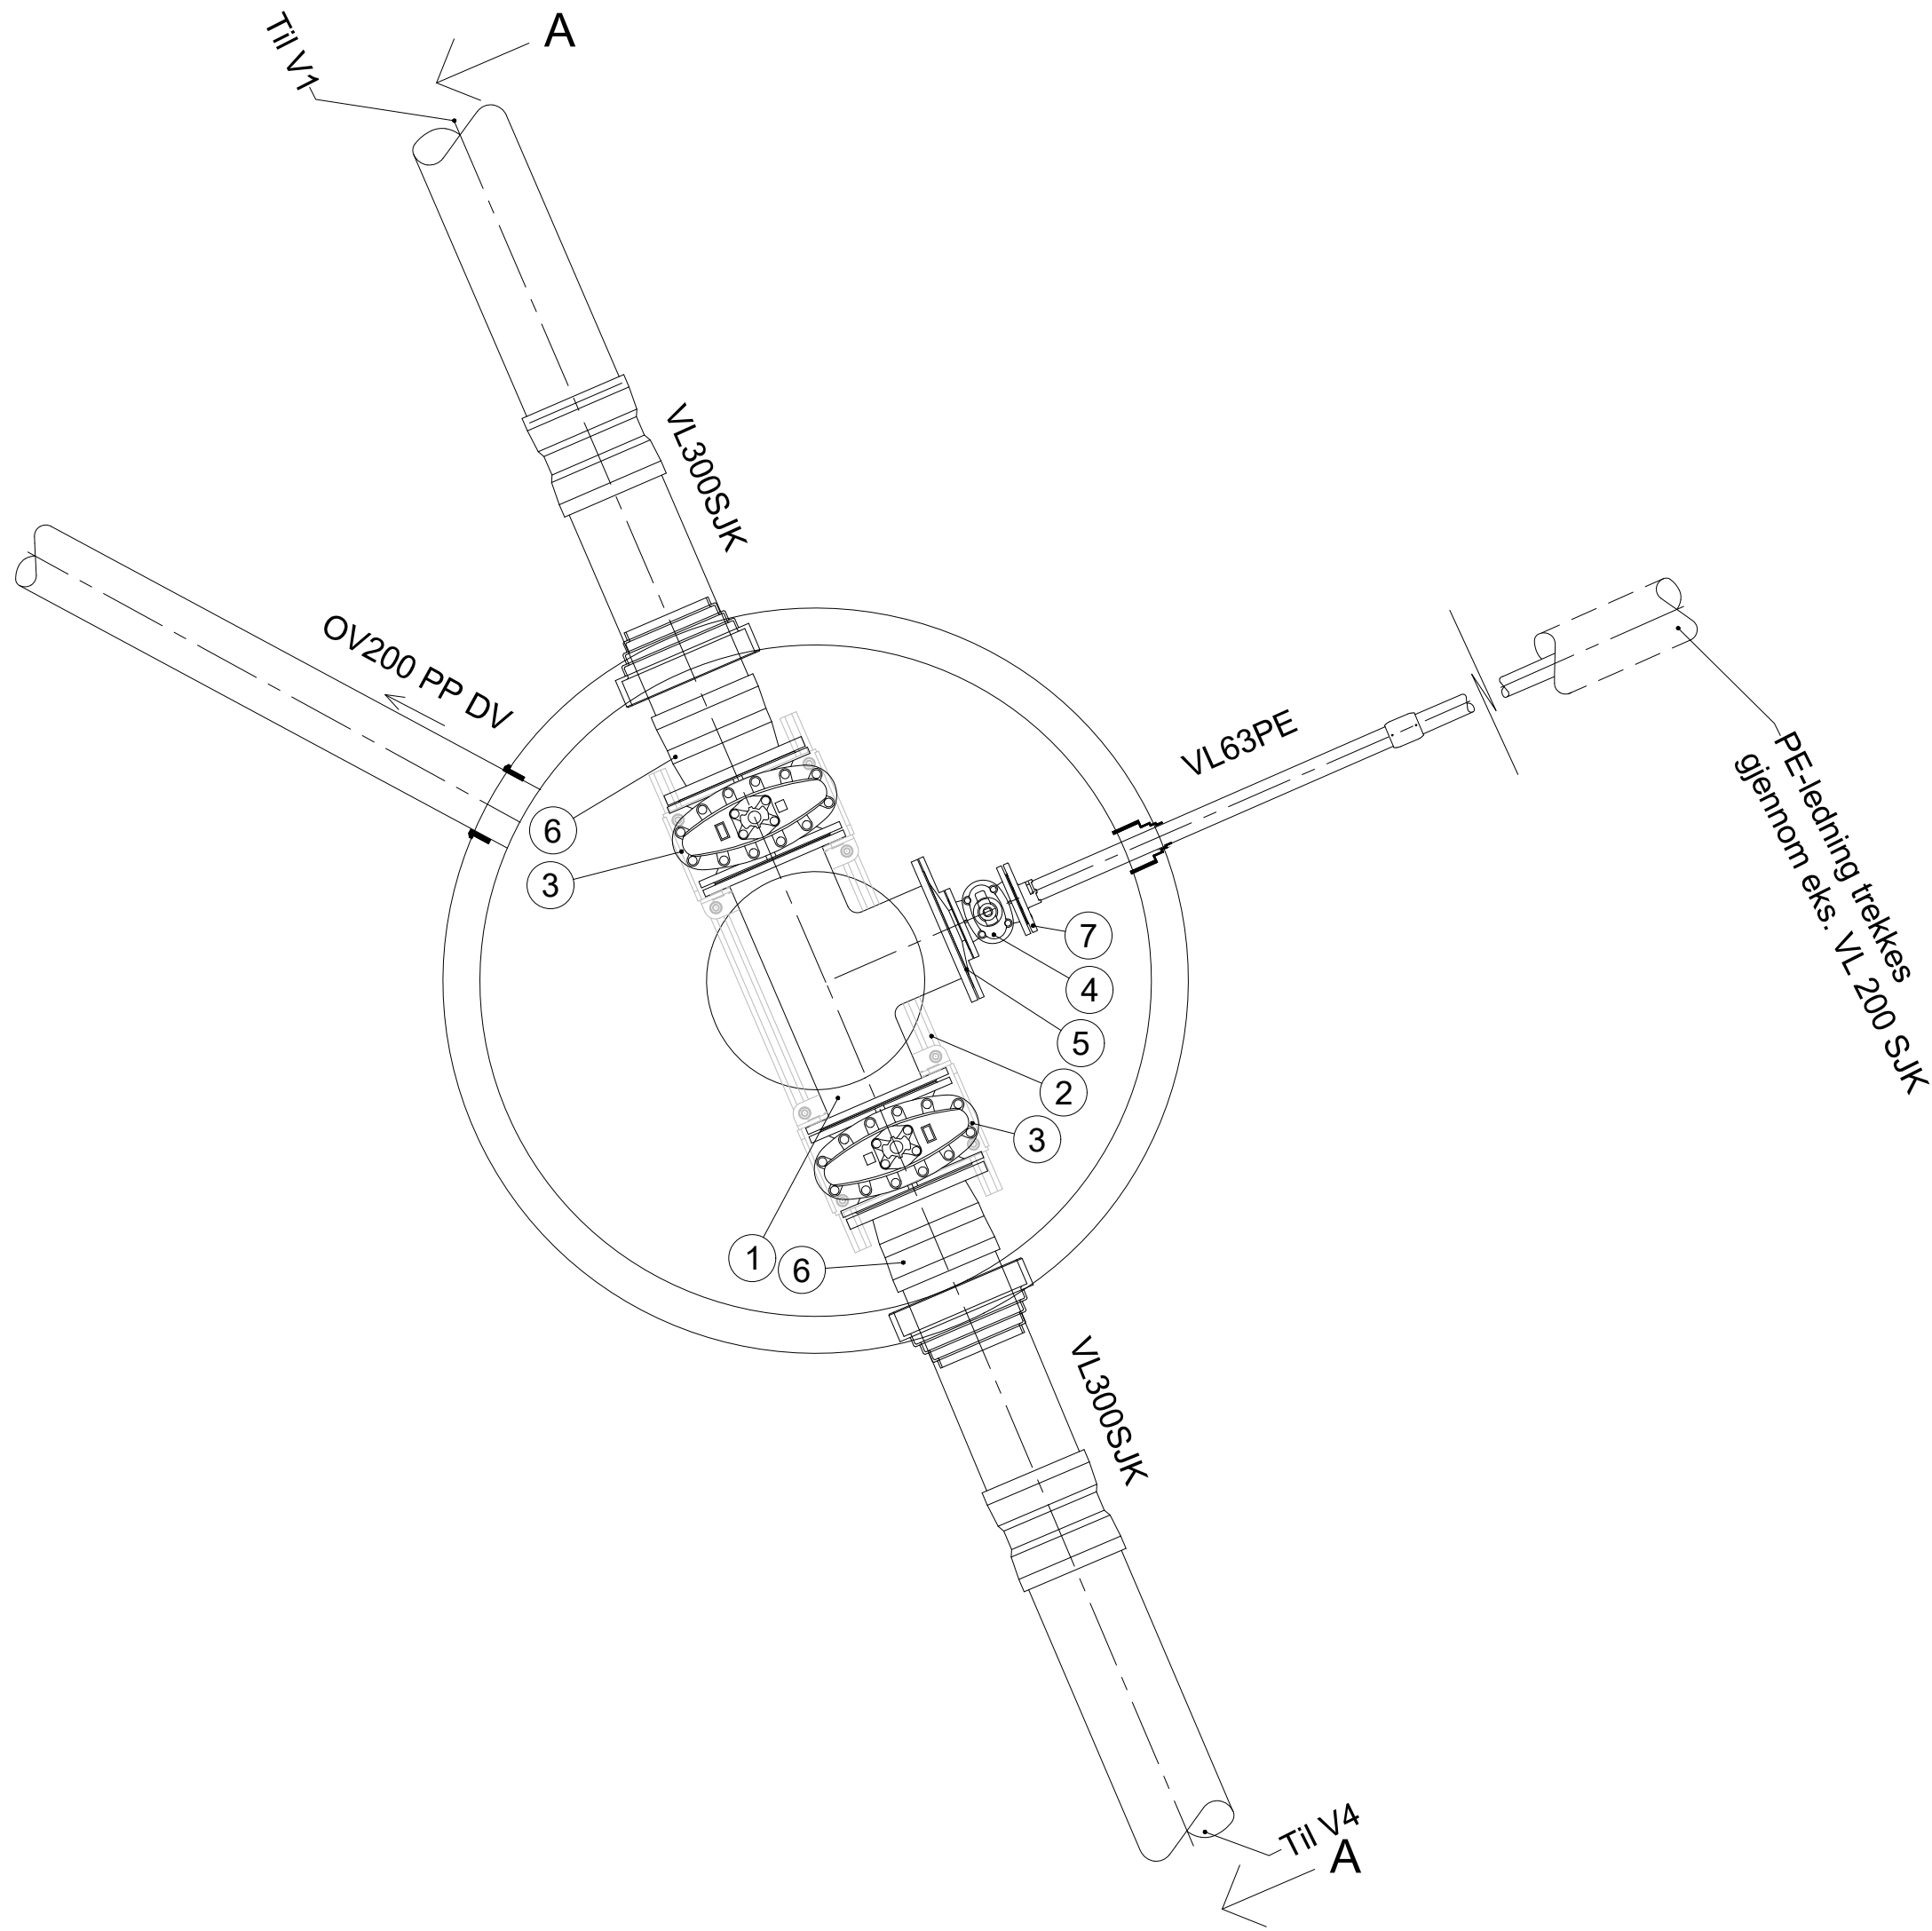


Anvisninger

- Dimensjon og materiale på eksisterende ledningsnett må kontrolleres av utførende før bestilling av kum
- Det skal leveres nøkkeltopp til alle ventiler slik at driftspersonell kan åpne ventilen fra bakkeplan

Henvisninger

- Situasjonsplan VA: GH001, GH002 og GH003
- Plan og profil VA: GH101, GH102, GH103 og GH104
- Detaljtegninger VA: GH202, GH203 og GH204
- Typetegninger VA: GH021 og GH022
- Grøftesnitt VA: GH031, GH032 og GH033
- VA-miljøblad nr. 1 - Vannkum med prefabrikert bunn
- VA-miljøblad nr. 9 - Rørgjennomføring i betongkum
- VA-miljøblad nr. 32 - Montering av kumramme og kumløkk
- VA-miljøblad nr. 112 - Kumsikkerhet – dimensjonering prefabrikkert vannkum


POS-LISTE: V3				
Pos	Beskrivelse	Material	Dimensjon	Antall
1	Flense-T	SJK	300	1
2	Forankringskonsoll	SJK	300	1
3	Sluseventil, høyrelukkende	SJK	300	2
4	Sluseventil, høyrelukkende	SJK	100	1
5	Reduksjonsflens	SJK	300 / 100	1
6	Flensemuffe for SJK-rør, strekkfast	SJK	300	2
7	Blindflens med 2 " gjengefritt uttakk for 63PE	SJK/PE	1	1
8	Kumrammer og kumløkk i støpejern konstrueres etter NS-EN 124 - Del 2, blå pakning, tett spetthull, splitt i skjørt	SJK	650	1
9	Avslutningsring i resirkulert materiale	Plast	650	1
10	Justeringsring, H=Varierer	BTG	650	1
11	Støttering	Stål	650	1
12	Kjogle med sentrisk mann hull, H=800	BTG	2000 / 650	1
13	Kumring, H=500	BTG	2000	1
14	Kumring med bunn, H= ca.1060	BTG	2000	1

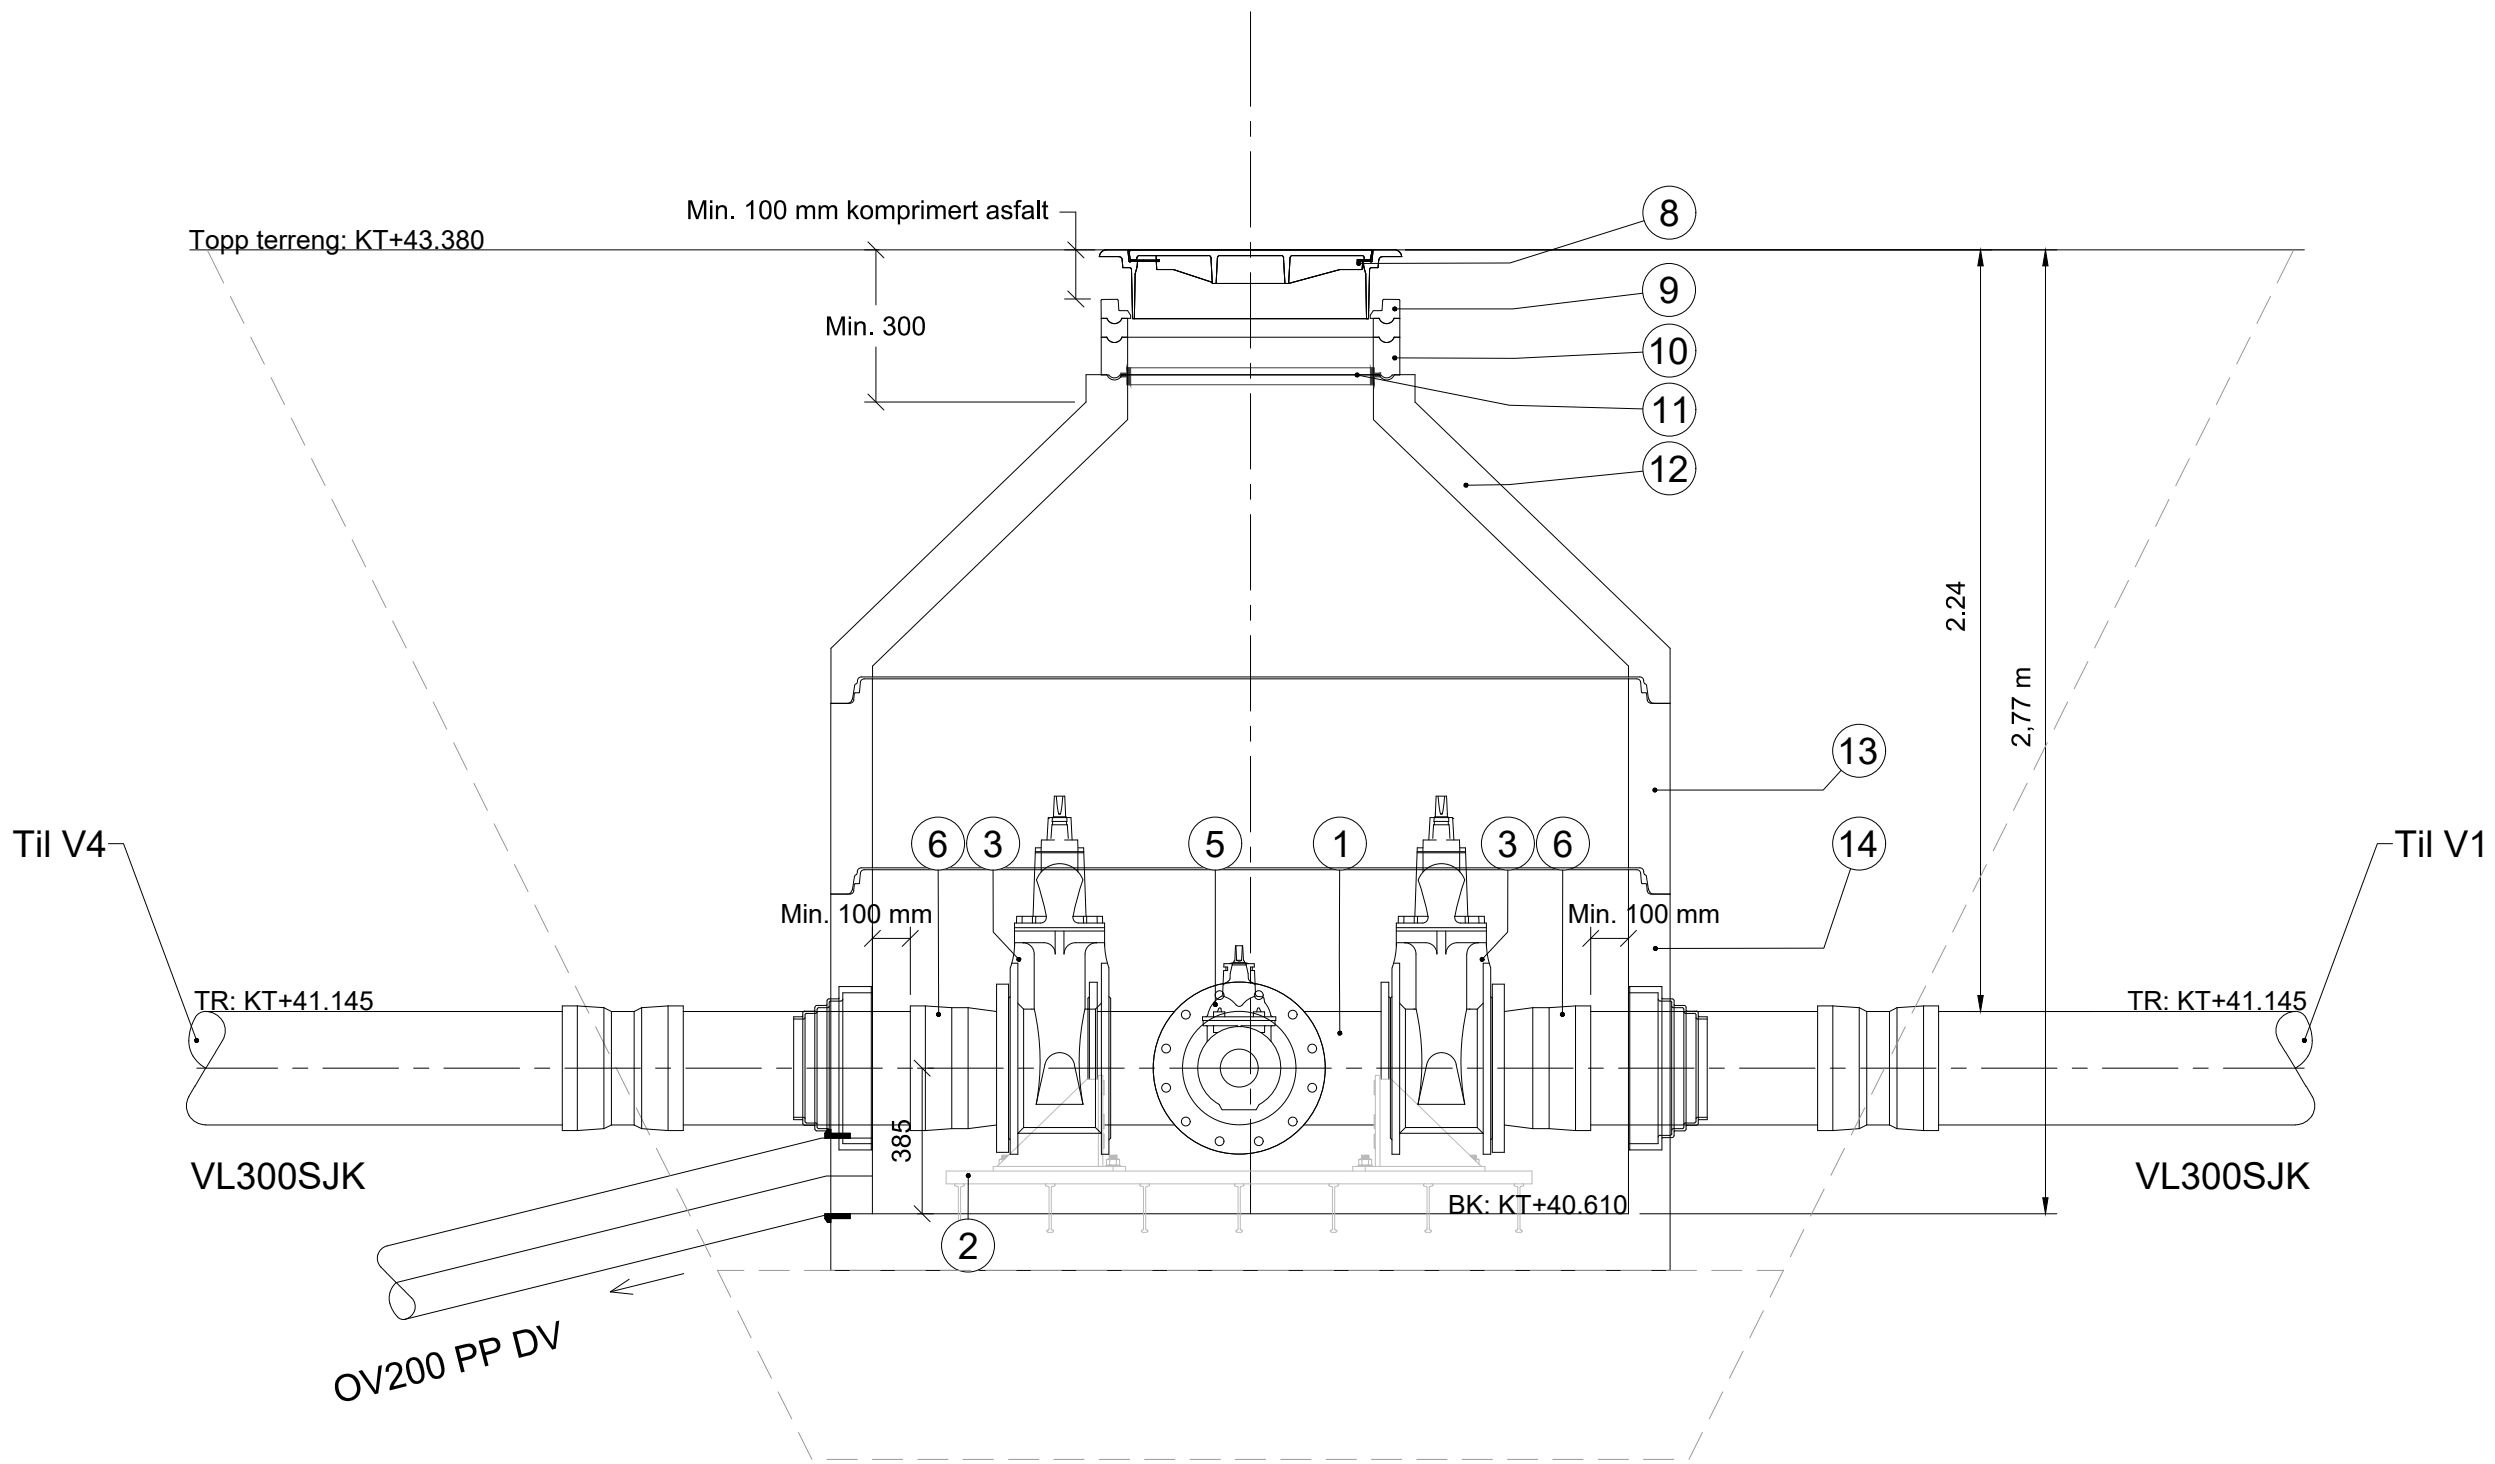

V3 Snitt A-A
DN2000


F01	Konkurransegrunnlag	EllBjo	MorLan	OeyGak	14.09.2026
Revisjon	Revisjon gjelder	Utarb	Kontr	Godkjent	Rev dato
		Arkivref			14.09.2026
AGDER fylkeskommune		Tegningsdato		14.09.2026	
		Bestiller		Arne Vatne	
		Produsert for		Vennesla kommune	
		Produsert av		Norconsult Norge AS	
		Prosjektnummer		1843156	
BVA17 - Fv 3920 Doktorsvingen - Moseidmoen, GS Del 1. Moseidmoen Detaljtegning, V3 VA		Prosjektfasenummer		1843156k	
		Arkivreferanse		25-41	
		Målestokk A1-format		1:20	
Konkurransegrunnlag		Koordinatsystem		NTM7/NN2000	
Utarbeidet av	Kontrollert av	Godkjent av	Konsulentarkiv	Tegningsnummer /	GH201 F
EllBjo	MorLan	OeyGak	52503873	revisjonsboksnav	

V4
DN2000

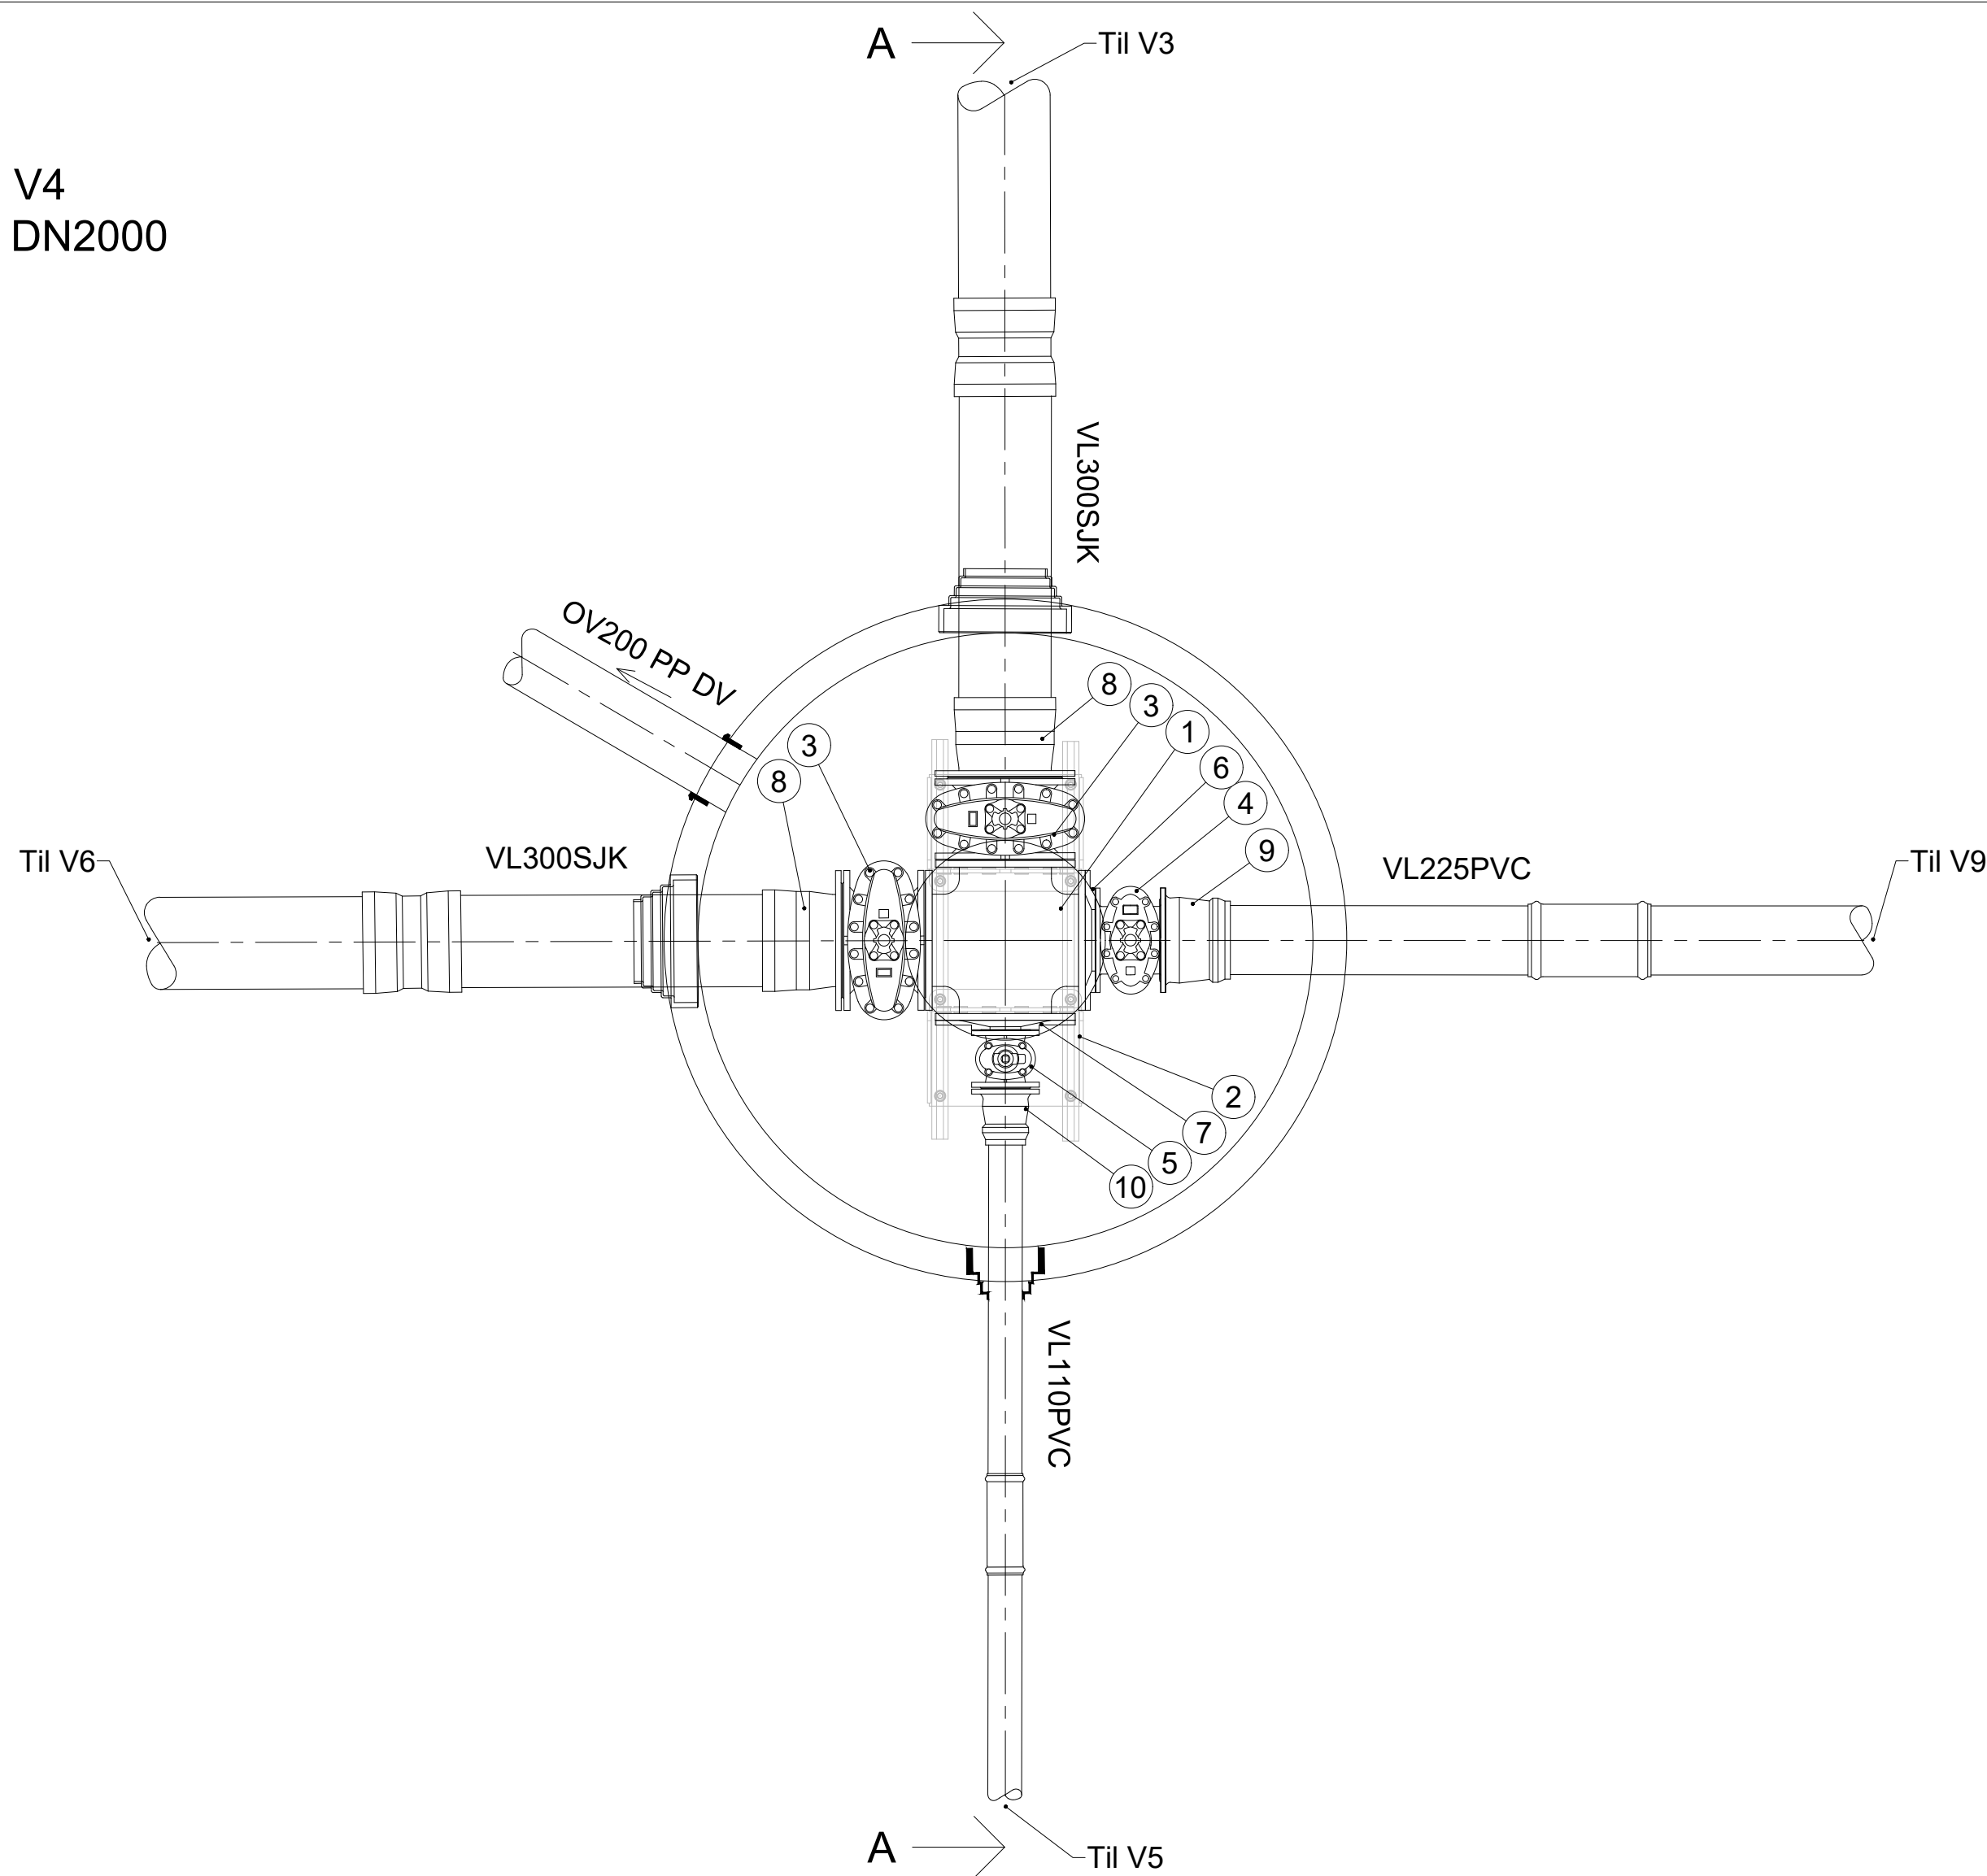

POS-LISTE: V4

POS-LISTE: V4				
Pos	Beskrivelse	Material	Dimensjon	Antall
1	Flensekryss	SJK	300	1
2	Forankringskonsoll	SJK	300	1
3	Sluseventil, høyrelukkende	SJK	300	2
4	Sluseventil, høyrelukkende	SJK	200	1
5	Sluseventil, høyrelukkende	SJK	100	1
6	Reduksjonsflens	SJK	300 / 200	1
7	Reduksjonsflens	SJK	300 / 100	1
8	Flensemuffe for SJK-rør, strekkfast	SJK	300	2
9	Flensemuffe for PVC-rør, strekkfast	SJK / PVC	200 / 225	1
10	Flensemuffe for PVC-rør, strekkfast	SJK / PVC	100 / 110	1
11	Kumrammer og kumlokk i støpejern konstrueres etter NS-EN 124 - Del 2, blå pakning, tett spetthull, splitt i skjørt	SJK	650	1
12	Avslutningsring i resirkulert materiale	Plast	650	1
13	Justeringsring, H=Varierer	BTG	650	1
14	Støttering	Stål	650	1
15	Kjegle med sentrisk mannhull, H=800	BTG	2000 / 650	1
16	Kumring, H=500	BTG	2000	1
17	Kumring med bunn, H= ca.1000	BTG	2000	1

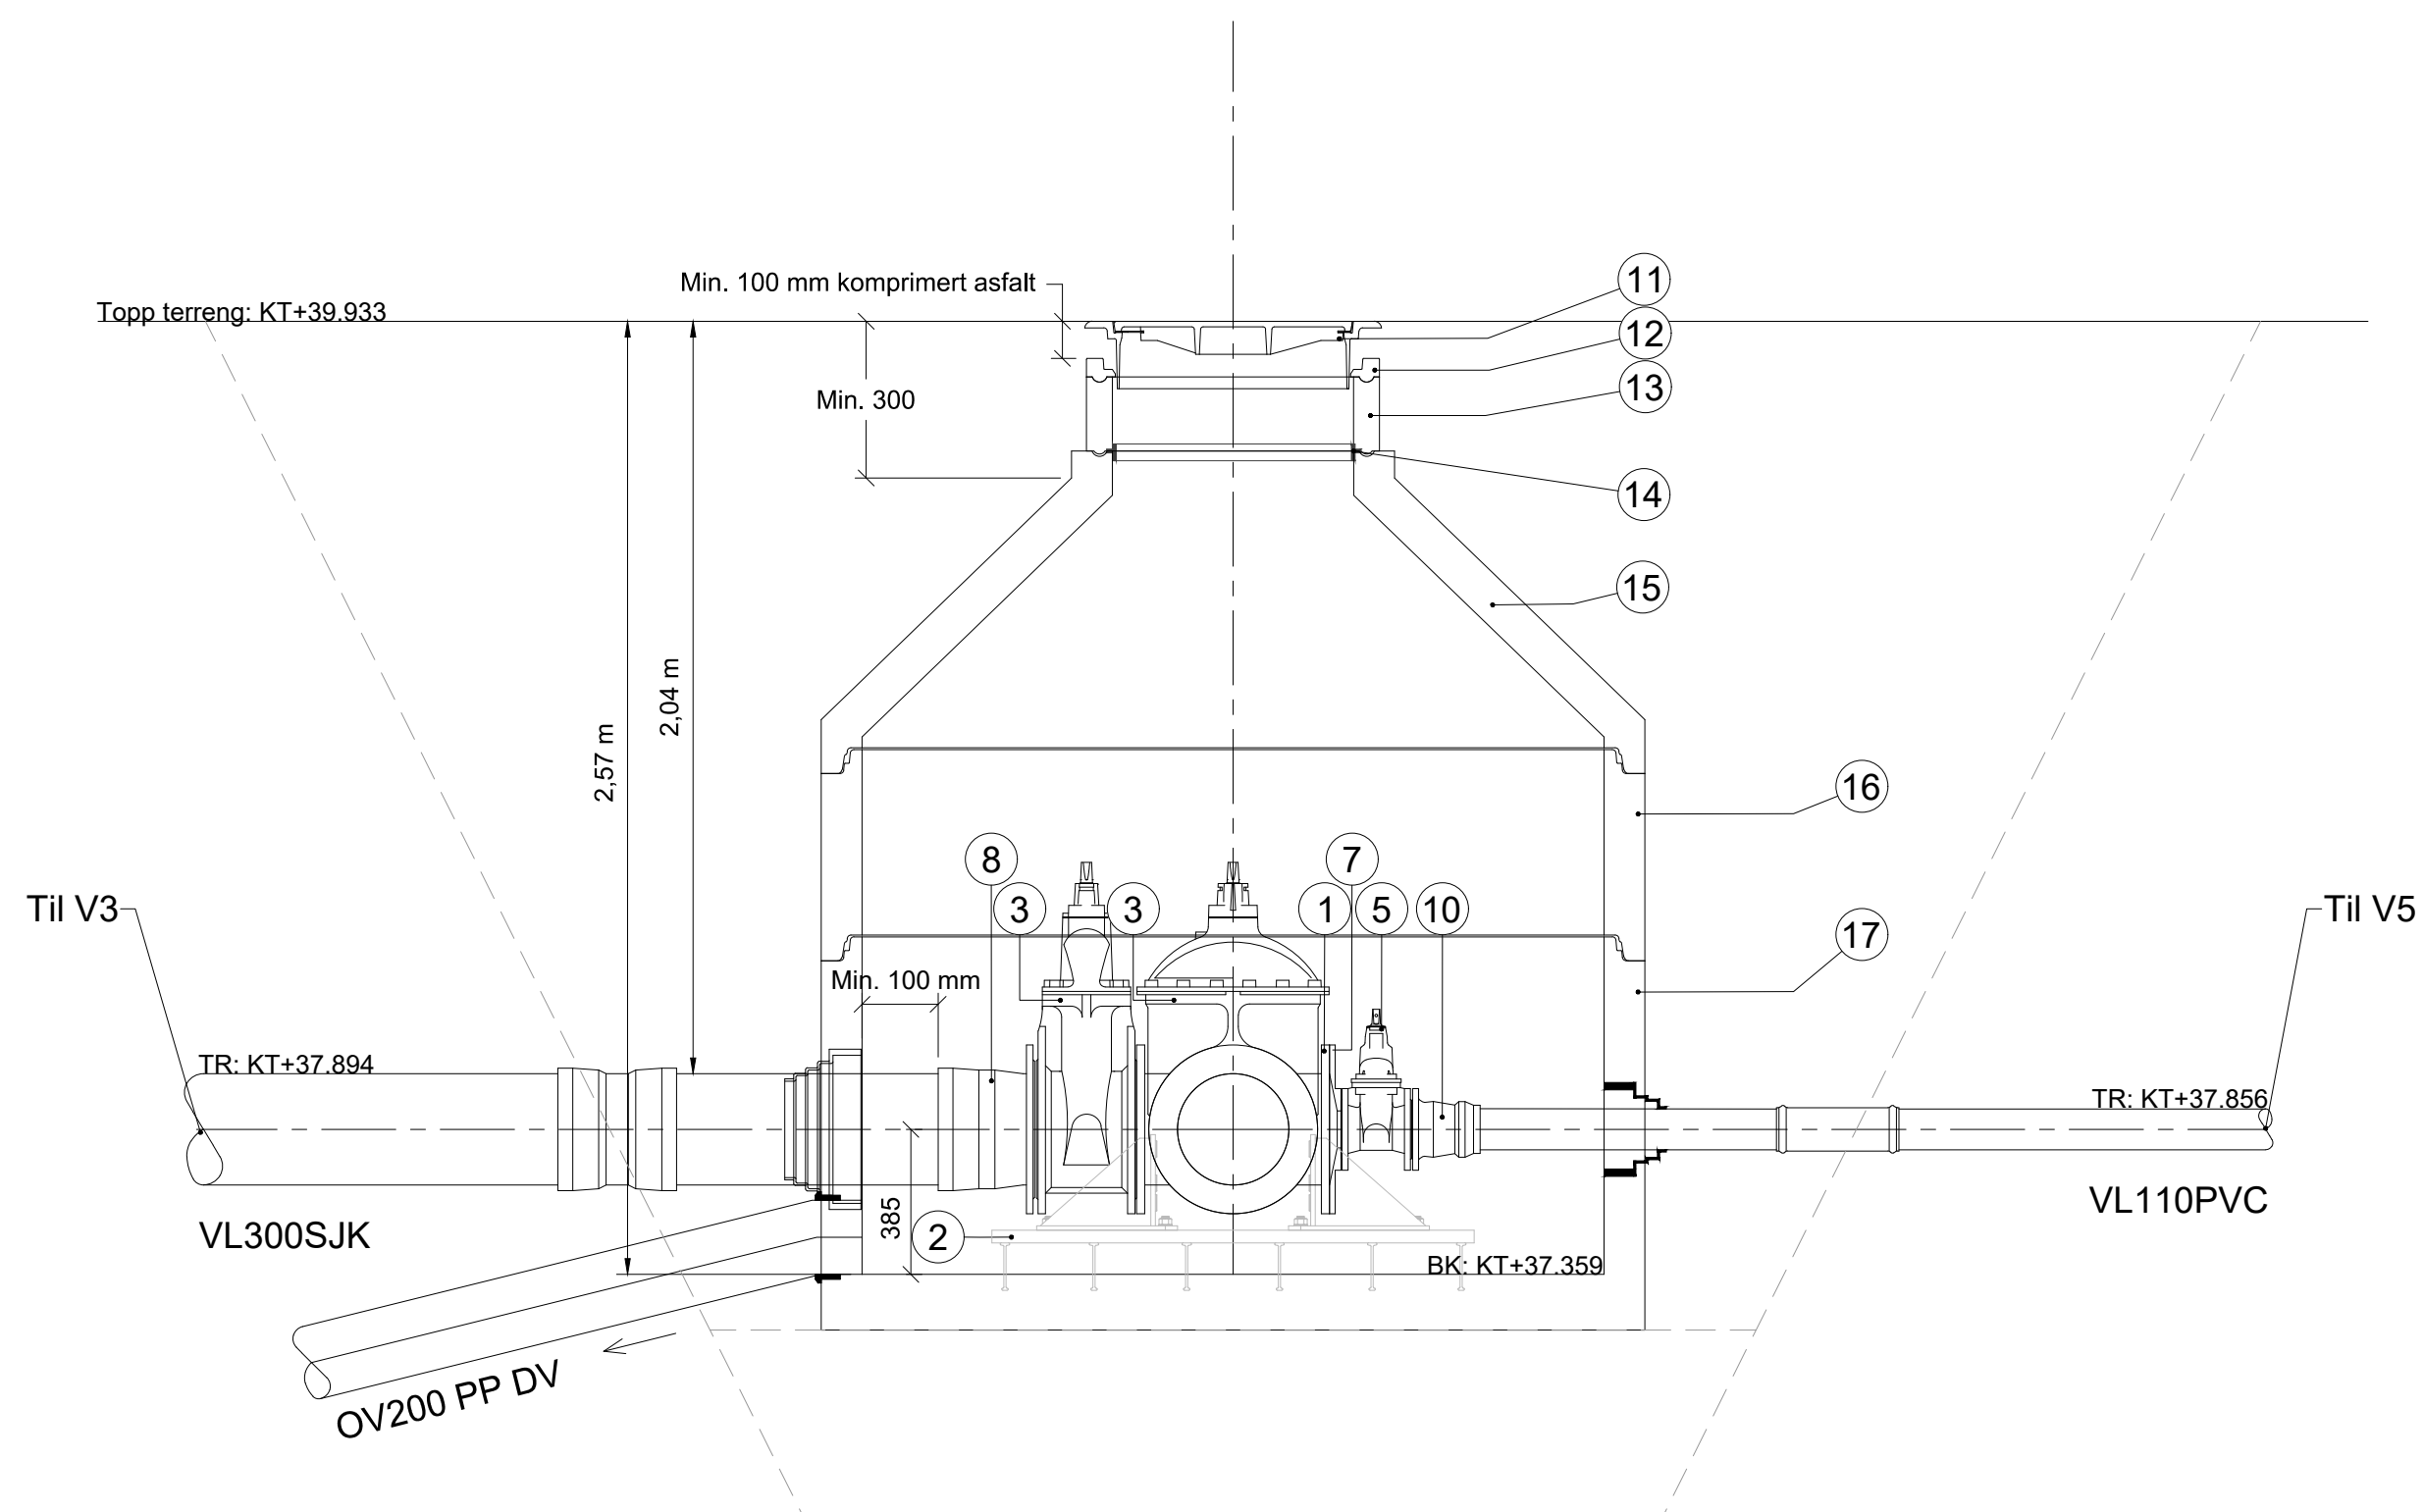

V4 Schnitt A-A
DN2000

Anvisninger


- Dimensjon og materiale på eksisterende ledningsnett må kontrolleres av utførende før bestilling av kum
- Det skal leveres nøkkeltopp til alle ventiler slik at driftspersonell kan åpne ventilen fra bakkeplan

Henvisninger

- Situasjonsplan VA: GH001, GH002 og GH003
- Plan og profil VA: GH101, GH102, GH103 og GH104
- Detaljtegninger VA: GH201, GH203 og GH204
- Typetegninger VA: GH021 og GH022
- Grøftesnitt VA: GH031, GH032 og GH033
- VA-miljøblad nr. 1 - Vannkum med prefabrikkert bunn
- VA-miljøblad nr. 9 - Rørgjennomføring i betongkum
- VA-miljøblad nr. 32 - Montering av kumramme og kumlukk
- VA-miljøblad nr. 112 - Kumsikkerhet – dimensjonering prefabrikkert vannkum

F01	Konkurransesgrunnlag			EllBjo	Morlan	OeyGak	14.09.2026
Revisjon	Revisjon gjelder			Utarb	Kontr	Gadkjent	Revdata
				Arkivref			14.09.2026
 AGDER fylkeskommune				Tegningsdato		14.09.2026	
				Bestiller		Arne Vatne	
BVA17 - Fr 3920 Doktorsvingen - Moseidmoen, GS Del 1. Moseidmoen Detaljtegning, V4 VA				Produsert for		Vennesla kommune	
				Produsert av		Narconsult Norge AS	
				Prosjektnummer		184.3156	
				Prosjektforfatter		184.3156K	
				Arkivreferanse		25-4.1	
				Målestokk A1-format		1:20	
Konkurransesgrunnlag				Koordinatsystem		NTM7/ANN2000	
Utarbeidet av	Kontrollert av	Gadkjent av	Konsulentarkiv	Tegningsnummer / revisjonsnummer			
Morlan	Morlan	OeyGak	52503873	GH202		F	

V8
DN2000

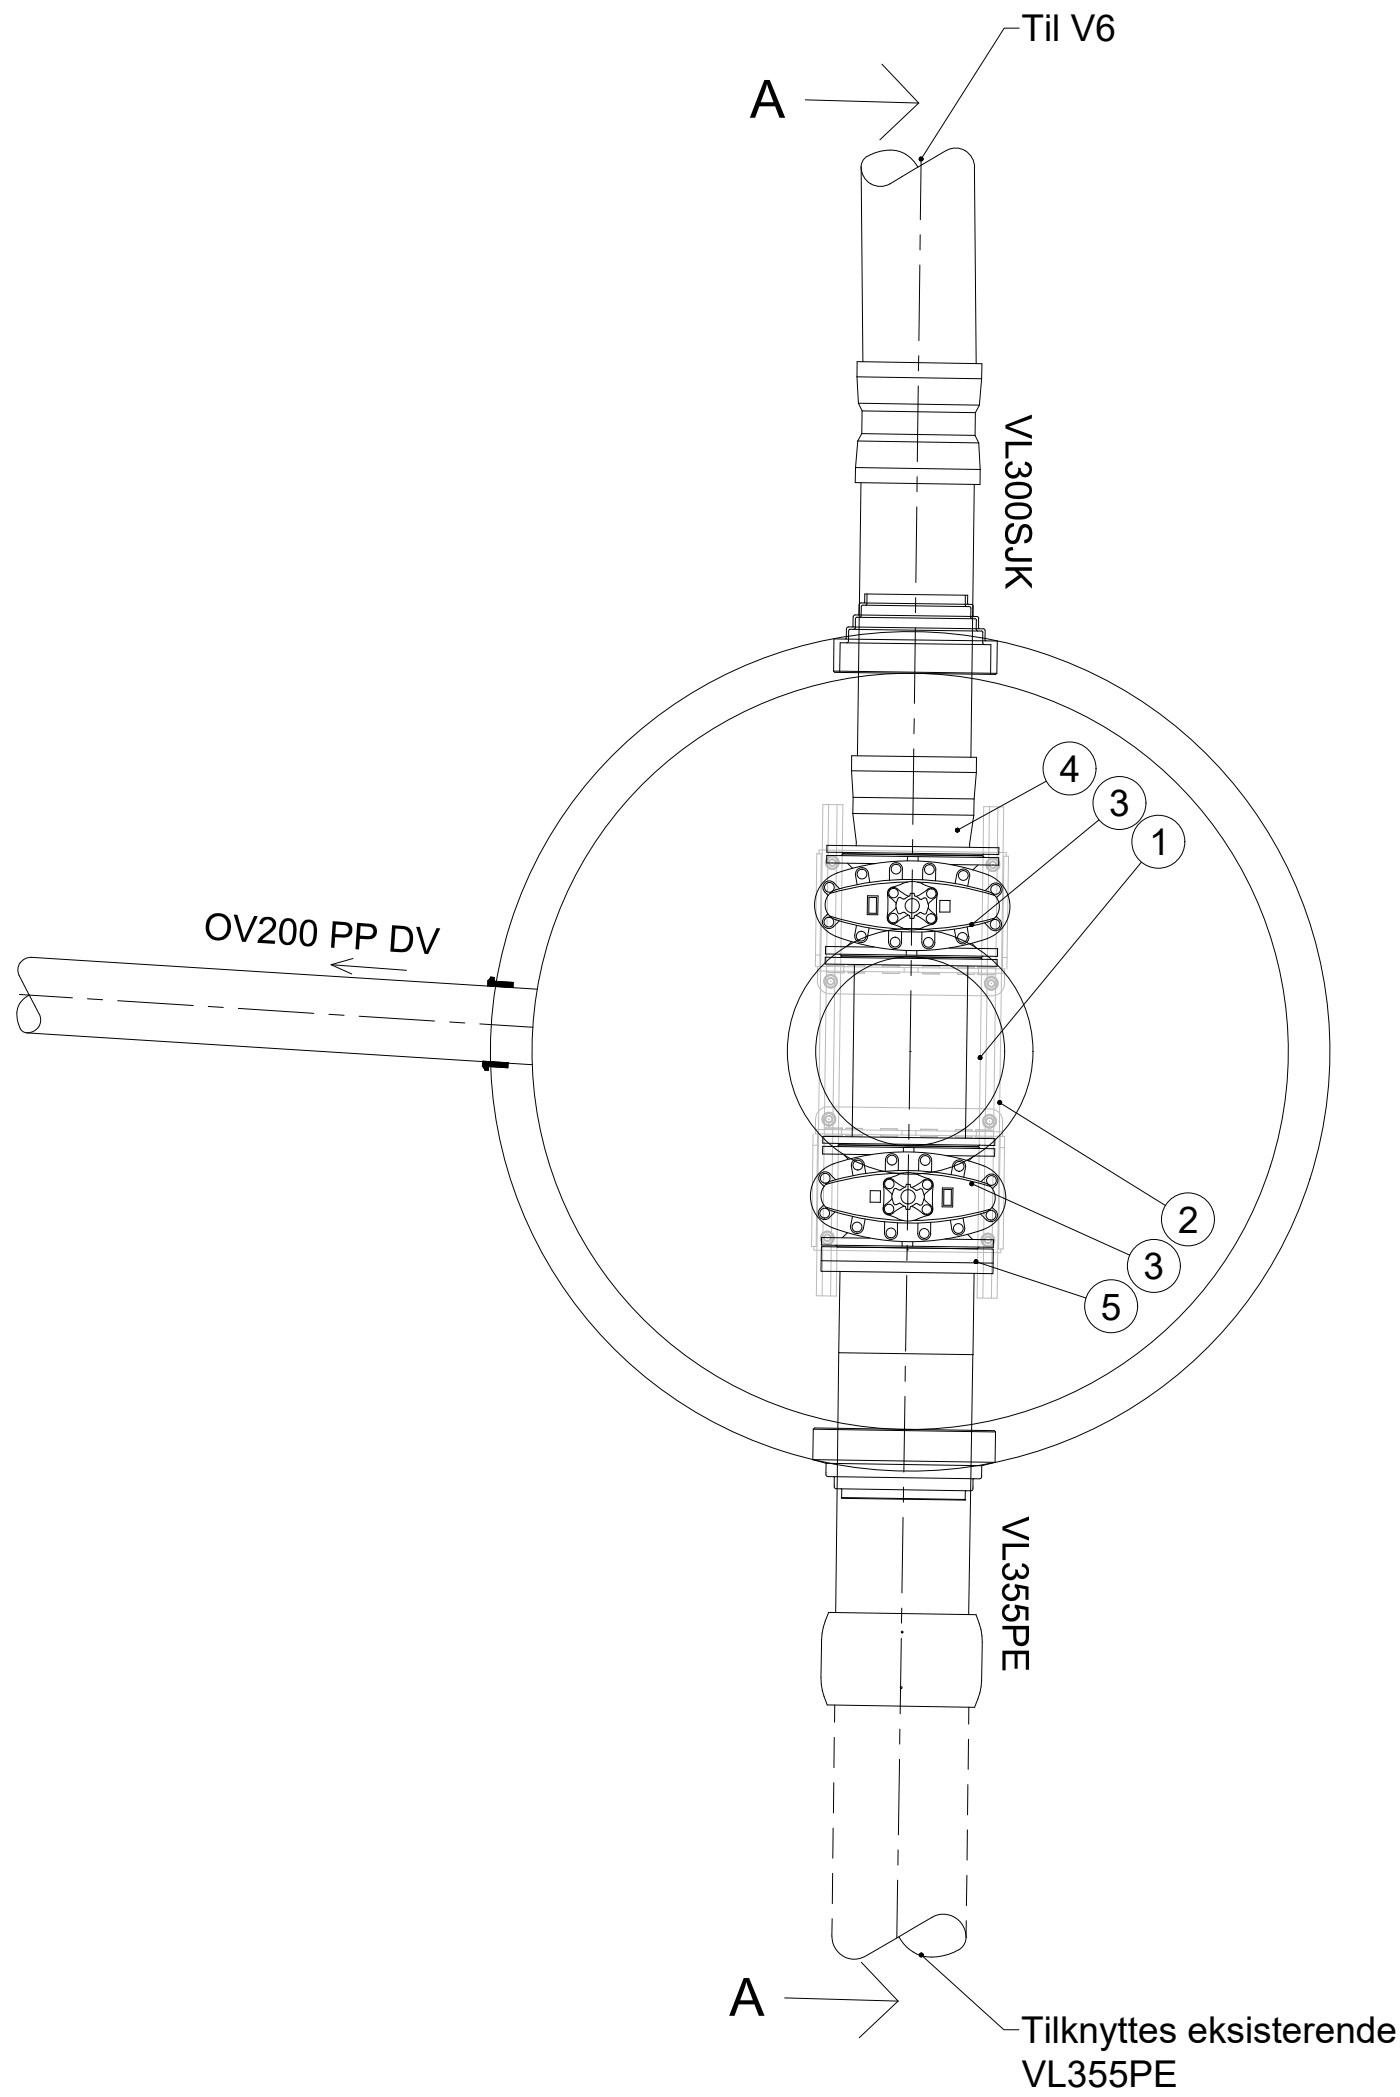


Anvisninger

- Dimensjon og materiale på eksisterende ledningsnett må kontrolleres av utførende før bestilling av kum
- Det skal leveres nøkkeltopp til alle ventiler slik at driftspersonell kan åpne ventilen fra bakkeplan

Henvisninger

- Situasjonsplan VA: GH001, GH002 og GH003
- Plan og profil VA: GH101, GH102, GH103 og GH104
- Detaljtegninger VA: GH201, GH202 og GH204
- Typetegninger VA: GH021 og GH022
- Grøftesnitt VA: GH031, GH032 og GH033
- VA-miljøblad nr. 1 - Vannkum med prefabrikert bunn
- VA-miljøblad nr. 9 - Rørgjennomføring i betongkum
- VA-miljøblad nr. 32 - Montering av kumramme og kumlokk
- VA-miljøblad nr. 112 - Kumsikkerhet – dimensjonering prefabrikkert vannkum


POS-LISTE: V8				
Pos	Beskrivelse	Material	Dimensjon	Antall
1	Flenserør	SJK	300	1
2	Forankringskonsoll	SJK	300	1
3	Sluseventil, høyrelukkende	SJK	300	2
4	Flensemuffe, strekkfast, for SJK-rør	SJK	300	1
5	Reduksjonskrage PE100 m/flens. SDR11	PE	355 / 300	1
6	Kumrammer og kumlokk i støpejern konstrueres etter NS-EN 124 - Del 2, blå pakning, tett spetthull, splitt i skjørt	SJK	650	1
7	Avslutningsring i resirkulert materiale	Plast	650	1
8	Justeringsring, H=Varierer	BTG	650	1
9	Støttering	Stål	650	1
10	Kjegle, med sentrisk mannhull H=800	BTG	2000 / 650	1
11	Kumring, H=300	BTG	2000	2
12	Kumring med bunn, H= ca.1000	BTG	2000	1

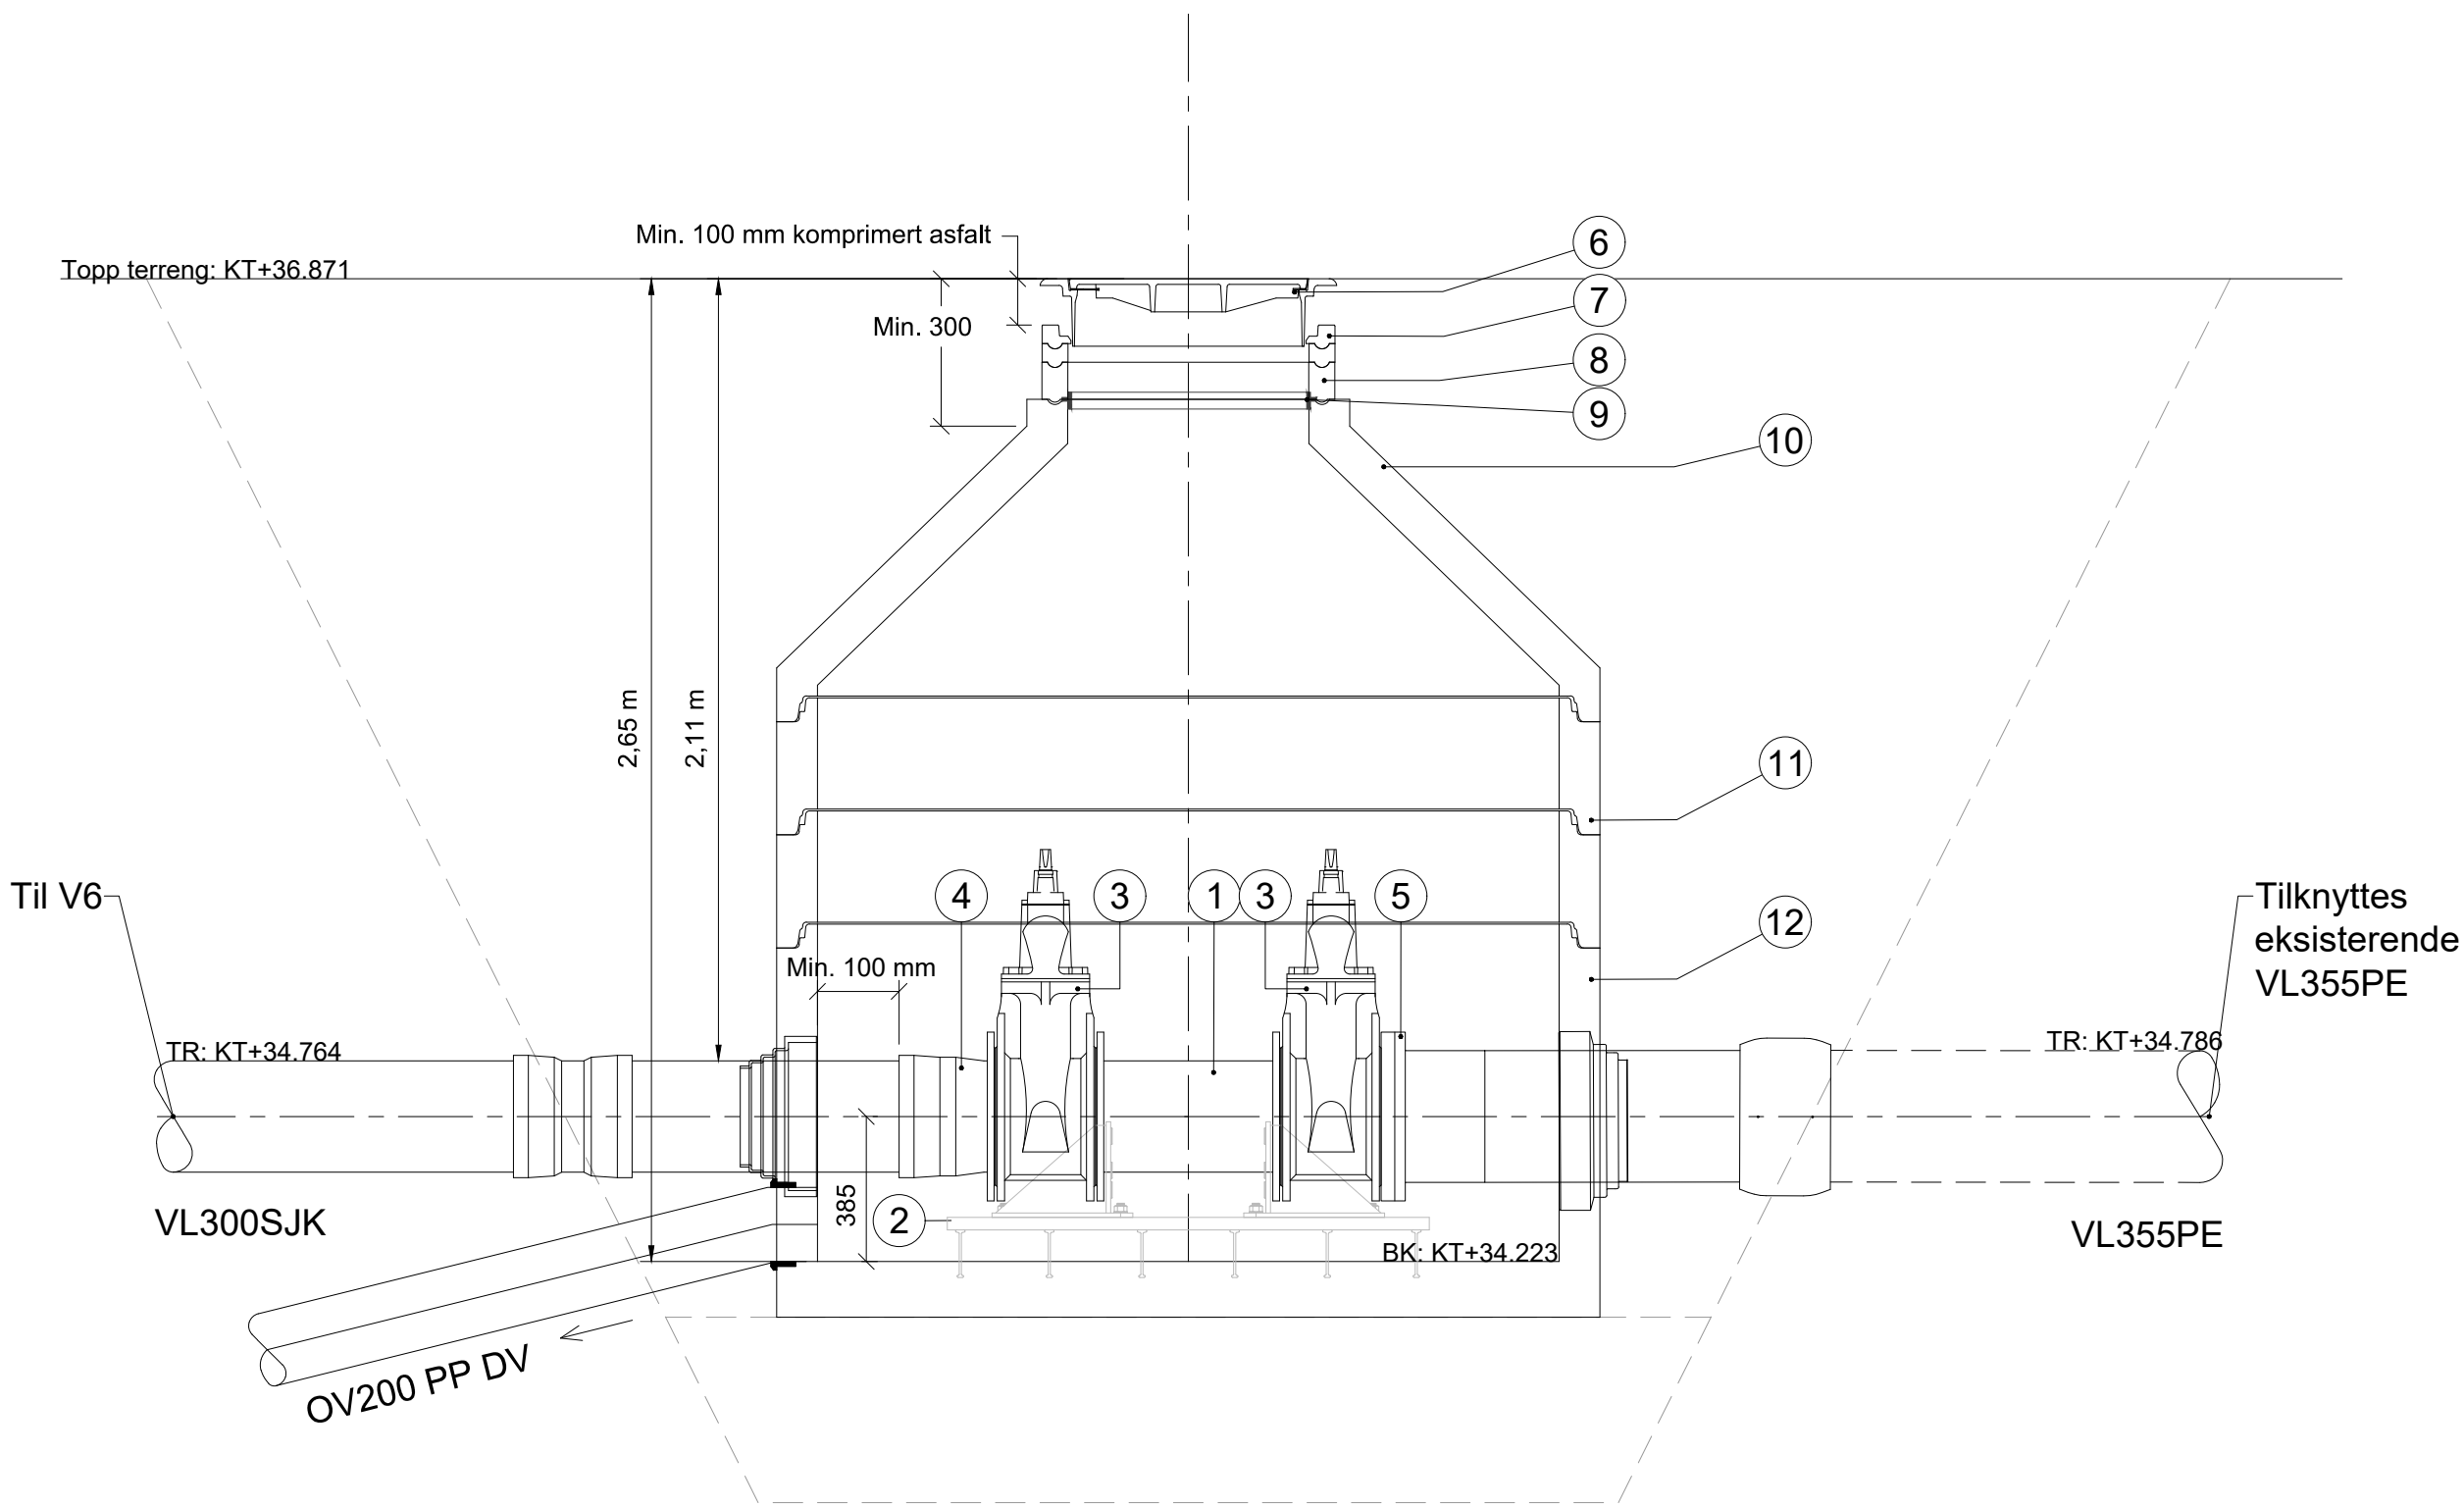

V8 Snitt A-A
DN2000

F01	Konkurransegrunnlag	EllBjo	MorLan	OeyGak	14.09.2026
Revisjon	Revisjon gjelder	Utarb	Kontr	Godkjent	Rev dato
		Arkivref			14.09.2026
 BVA17 - Fv 3920 Doktorsvingen - Moseidmoen, GS Del 1. Moseidmoen Detaljtegning, V8 VA		Tegningsdato		14.09.2026	
		Bestiller		Arne Vatne	
		Produsert av		Vennesla kommune	
		Prosjektnummer		1843156	
		Prosjektfasennummer		1843156k	
		Arkivreferanse		25-41	
		Målestokk A1-format		1:20	
Konkurransegrunnlag		Koordinatsystem		NTM7/NN2000	
Utarbeidet av	Kontrollert av	Godkjent av	Konsulentarkiv	Tegningsnummer /	
EllBjo	MorLan	OeyGak	52503873	revisjonsbokstav	GH203 F

V9
DN2000

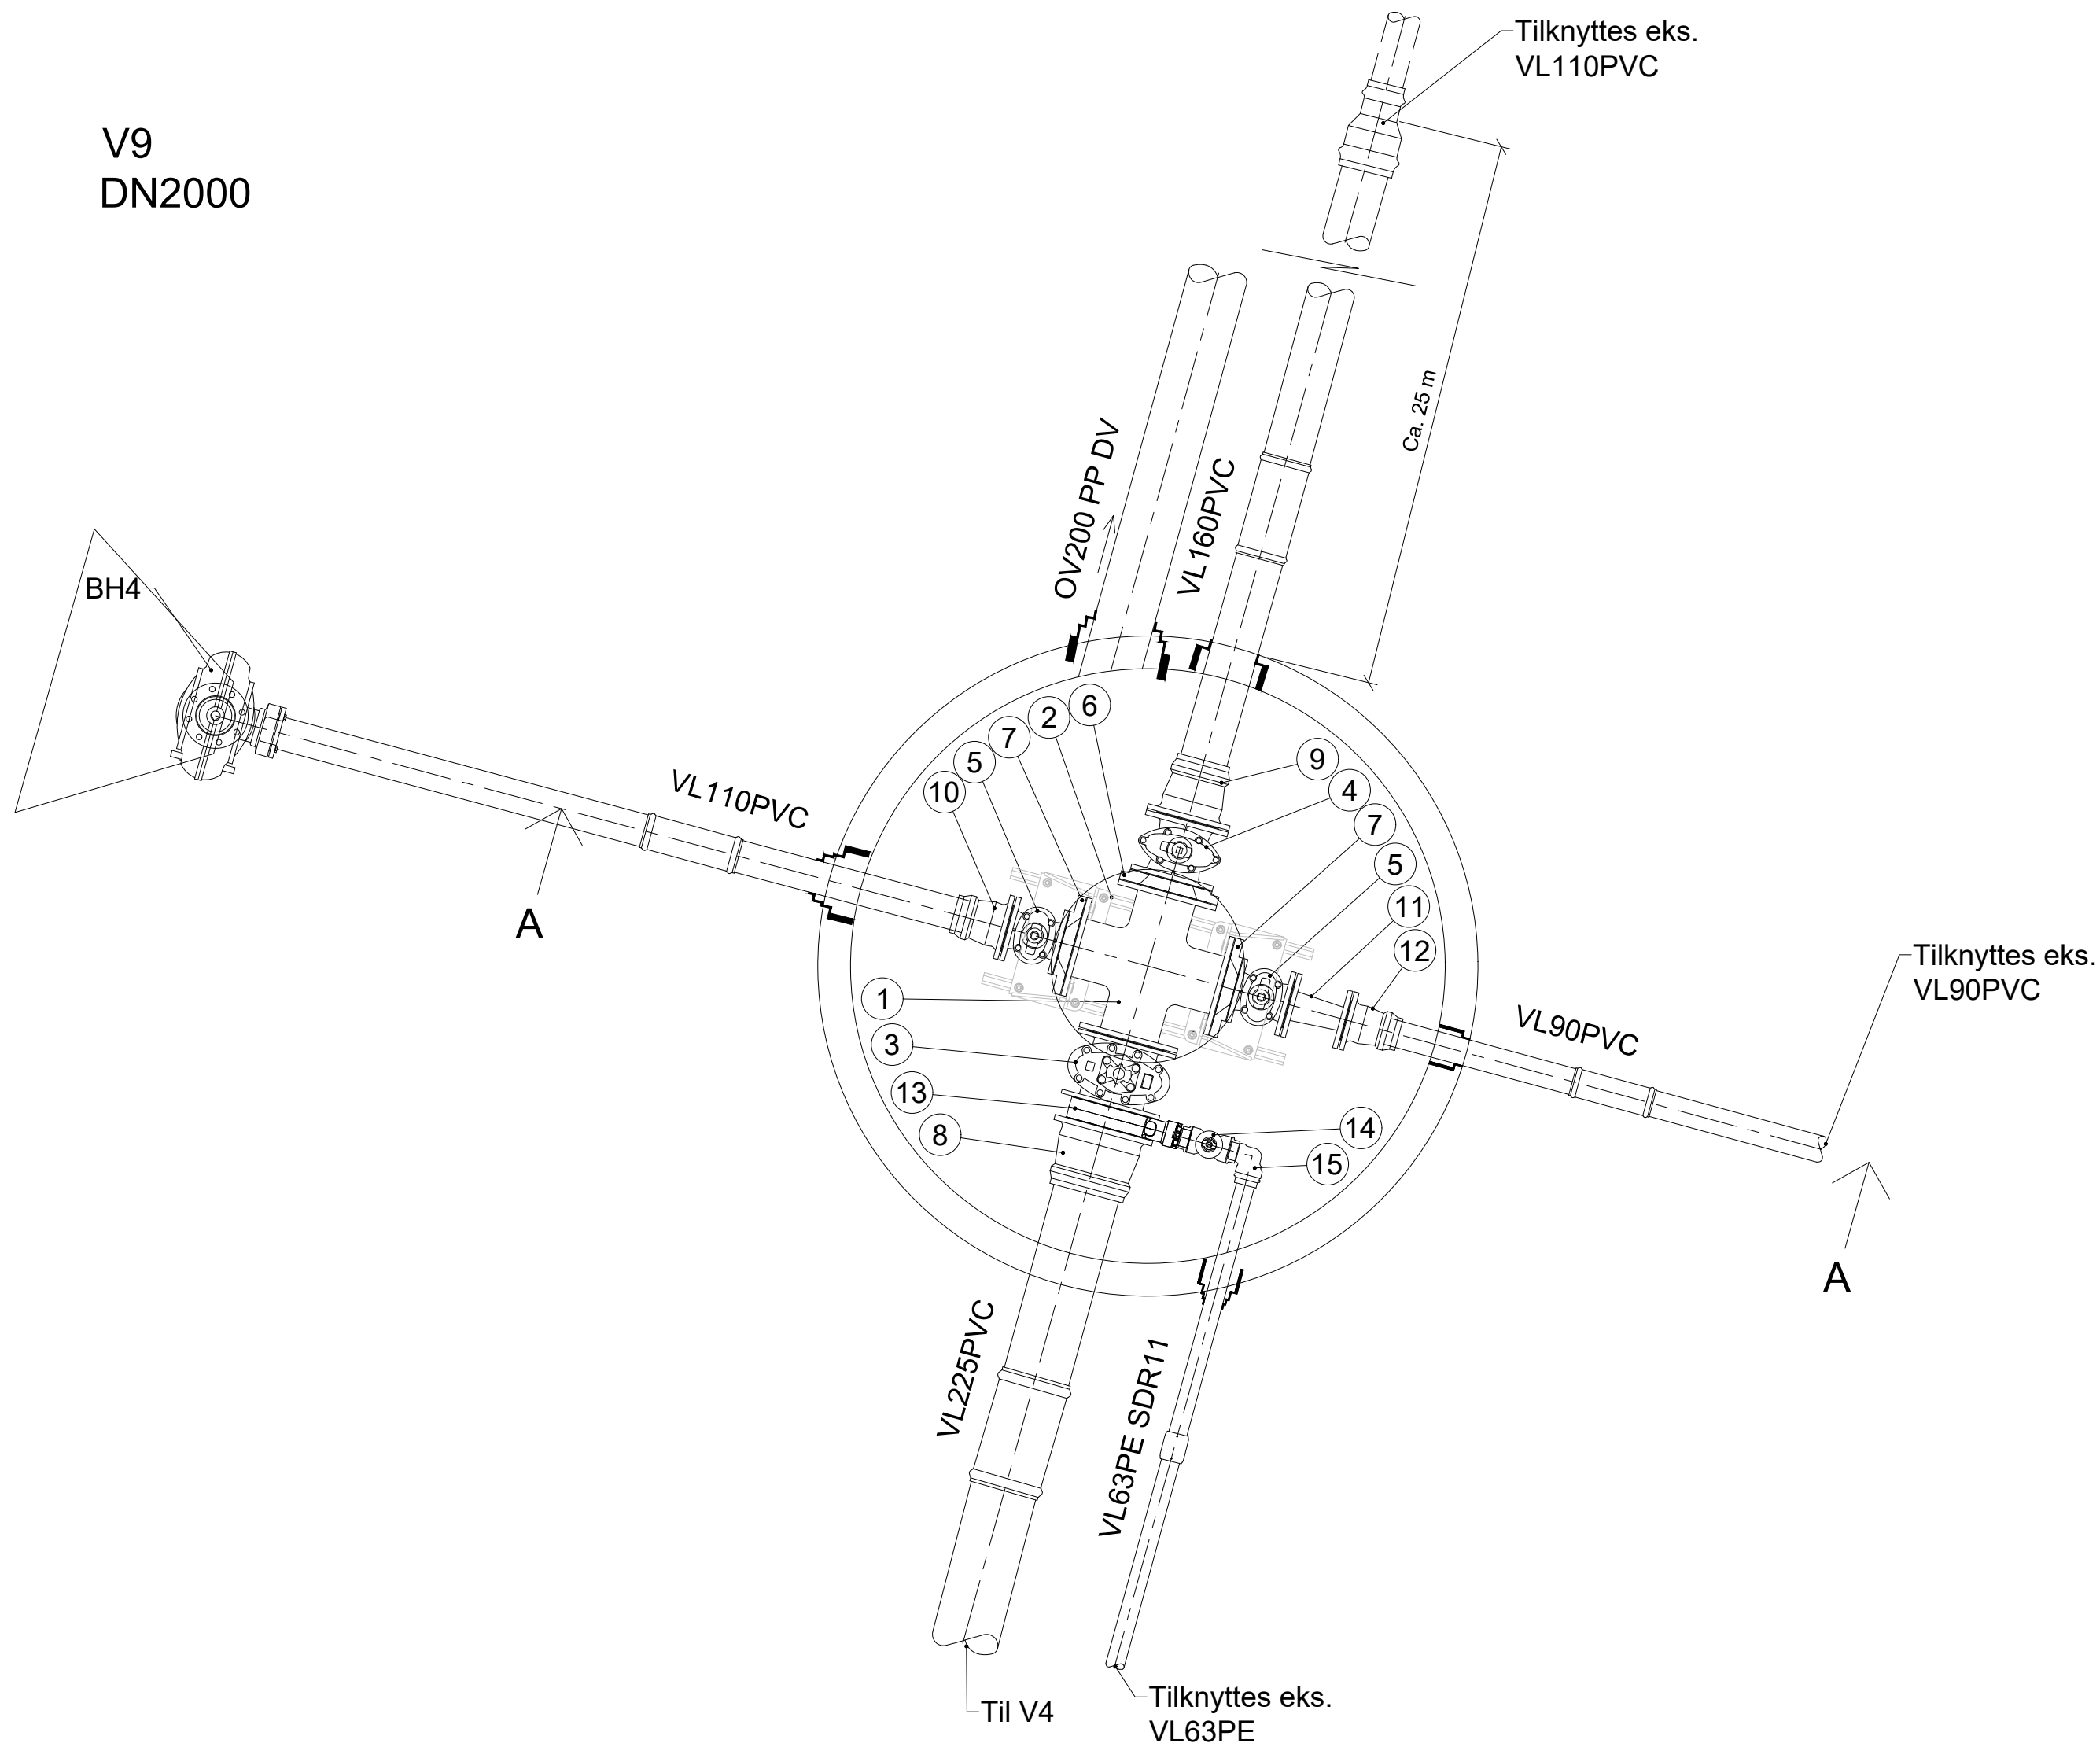


Anvisninger

- Dimensjon og materiale på eksisterende ledningsnett må kontrolleres av utførende før bestilling av kum
- Det skal leveres nøkkeltopp til alle ventiler slik at driftspersonell kan åpne ventilen fra bakkeplan

Henvisninger


- Situasjonsplan VA: GH001, GH002 og GH003
- Plan og profil VA: GH101, GH102, GH103 og GH104
- Detaljtegninger VA: GH201, GH202 og GH203
- Typetegninger VA: GH021 og GH022
- Grøftesnitt VA: GH031, GH032 og GH033
- VA-miljøblad nr. 1 - Vannkum med prefabrikert bunn
- VA-miljøblad nr. 9 - Rørgjennomføring i betongkum
- VA-miljøblad nr. 32 - Montering av kumramme og kumløkk
- VA-miljøblad nr. 112 - Kumsikkerhet – dimensjonering prefabrikkert vannkum

POS-LISTE: V9				
Pos	Beskrivelse	Material	Dimensjon	Antall
1	Flensekryss	SJK	200	1
2	Forankringskonsoll	SJK	200	1
3	Sluseventil, høyrelukkende	SJK	200	1
4	Sluseventil, høyrelukkende	SJK	150	1
5	Sluseventil, høyrelukkende	SJK	100	2
6	Reduksjonsflens	SJK	200 / 150	1
7	Reduksjonsflens	SJK	200 / 100	2
8	Flensemuffe for PVC-rør, strekkfast	SJK / PVC	200 / 225	1
9	Flensemuffe for PVC-rør, strekkfast	SJK / PVC	150 / 160	1
10	Flensemuffe for PVC-rør, strekkfast	SJK / PVC	100 / 110	1
11	Flenseovergang	SJK	100 / 80	1
12	Flensemuffe for PVC-rør, strekkfast	SJK / PVC	80 / 90	1
13	Mellomring m/1 uttak, 2" gjengefri løsning	SJK	100	1
14	Bakkekran, med ev. nødvendige overgangs- og ansatsnippler	Messing	63 mm	1
15	Albue, med gjengefritt uttak for 63 mm PE	Messing	63mm	1
16	Kumrammer og kumløkk i støpejern konstrueres etter NS-EN 124 - Del 2, blå pakning, tett spetthull, splitt i skjørt	SJK	650	1
17	Avslutningsring i resirkulert materiale	Plast	650	1
18	Justeringsring, H=Varierer	BTG	650	1
19	Støttering	Stål	650	1
20	Kjegle, med sentrisk mannhull, H=800	BTG	2000 / 650	1
21	Kumring, H=500	BTG	2000	1
22	Kumring med bunn, H= ca. 900	BTG	2000	1

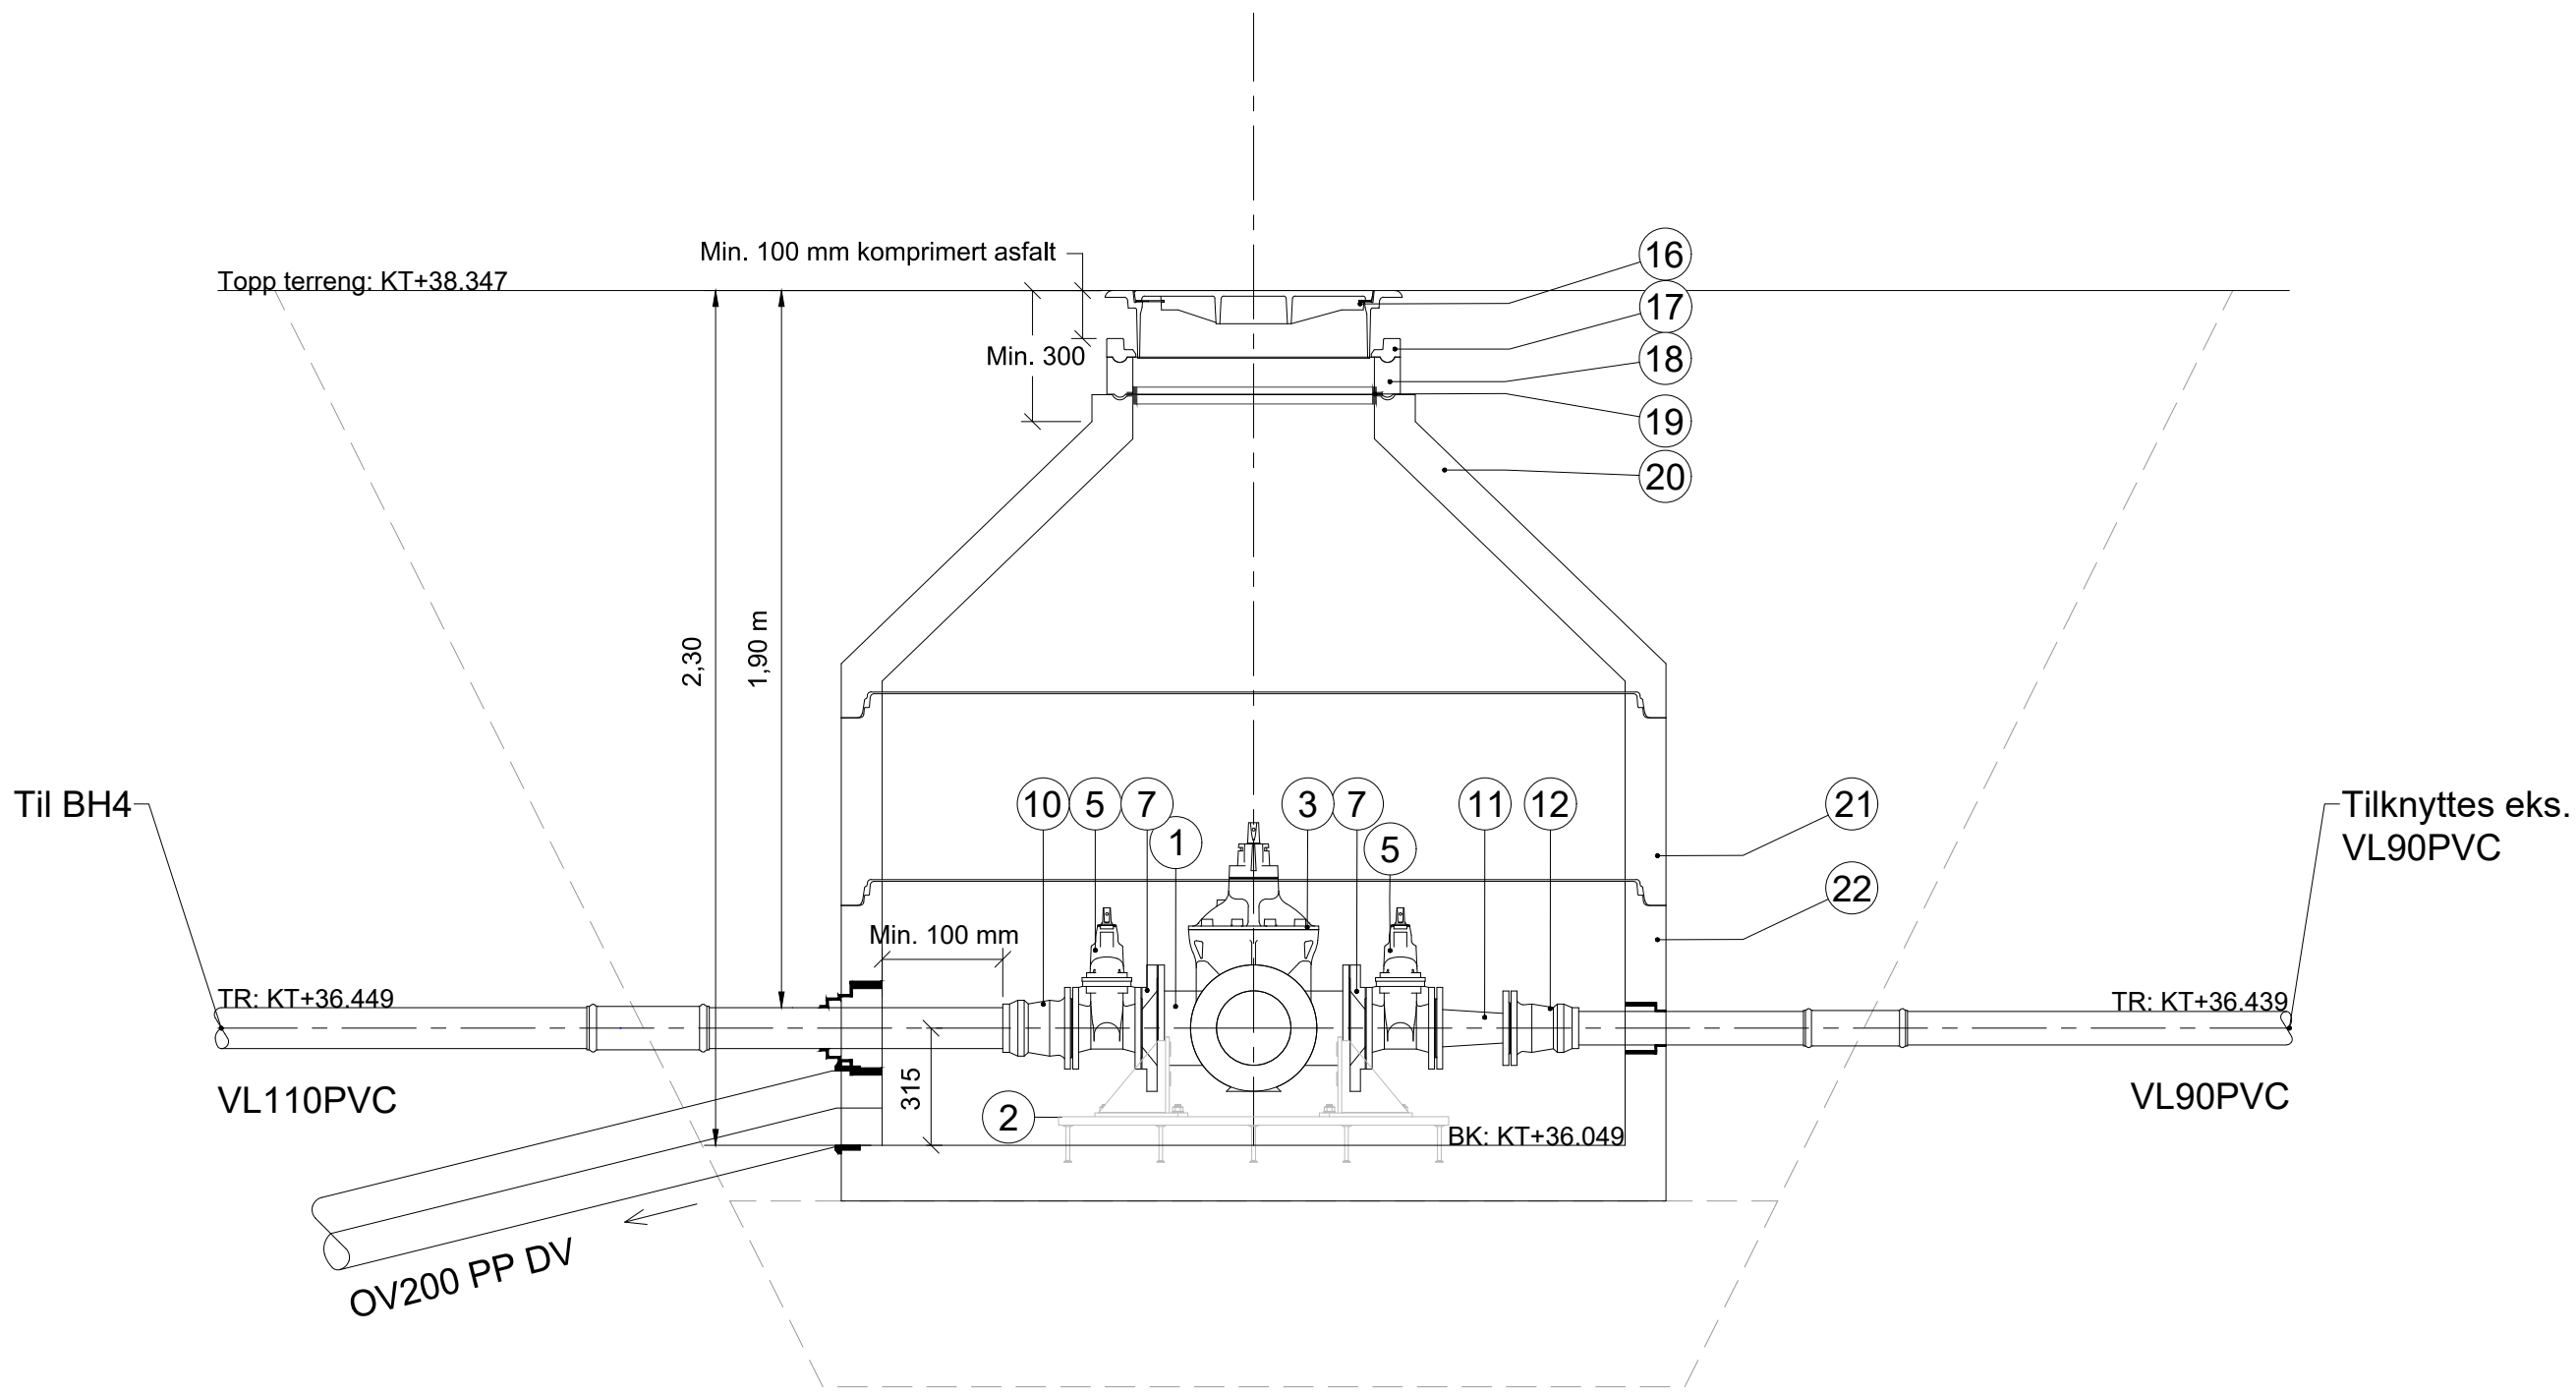

V9 Snitt A-A
DN2000


F01	Konkurransegrunnlag	EllBjo	MarLan	OeyGak	14.09.2026
Revisjon	Revisjon gjelder	Utarb	Kontr	Godkjent	Rev dato
		Arkivref			14.09.2026
AGDER fylkeskommune		Tegningsdato		14.09.2026	
		Bestiller		Arne Vatne	
		Produsert for		Vennesla kommune	
		Produsert av		Norconsult Norge AS	
		Prosjektnummer		184.3156	
		Prosjektfasennummer		184.3156k	
		Arkivreferanse		25-41	
		Målestokk A1-format		1:20	
Konkurransegrunnlag		Koordinatsystem		NTM7/NN2000	
Utarbeidet av	Kontrollert av	Godkjent av	Konsulentarkiv	Tegningsnummer /	
EllBjo	MarLan	OeyGak	52503873	revisjonsbokstav	GH204 F

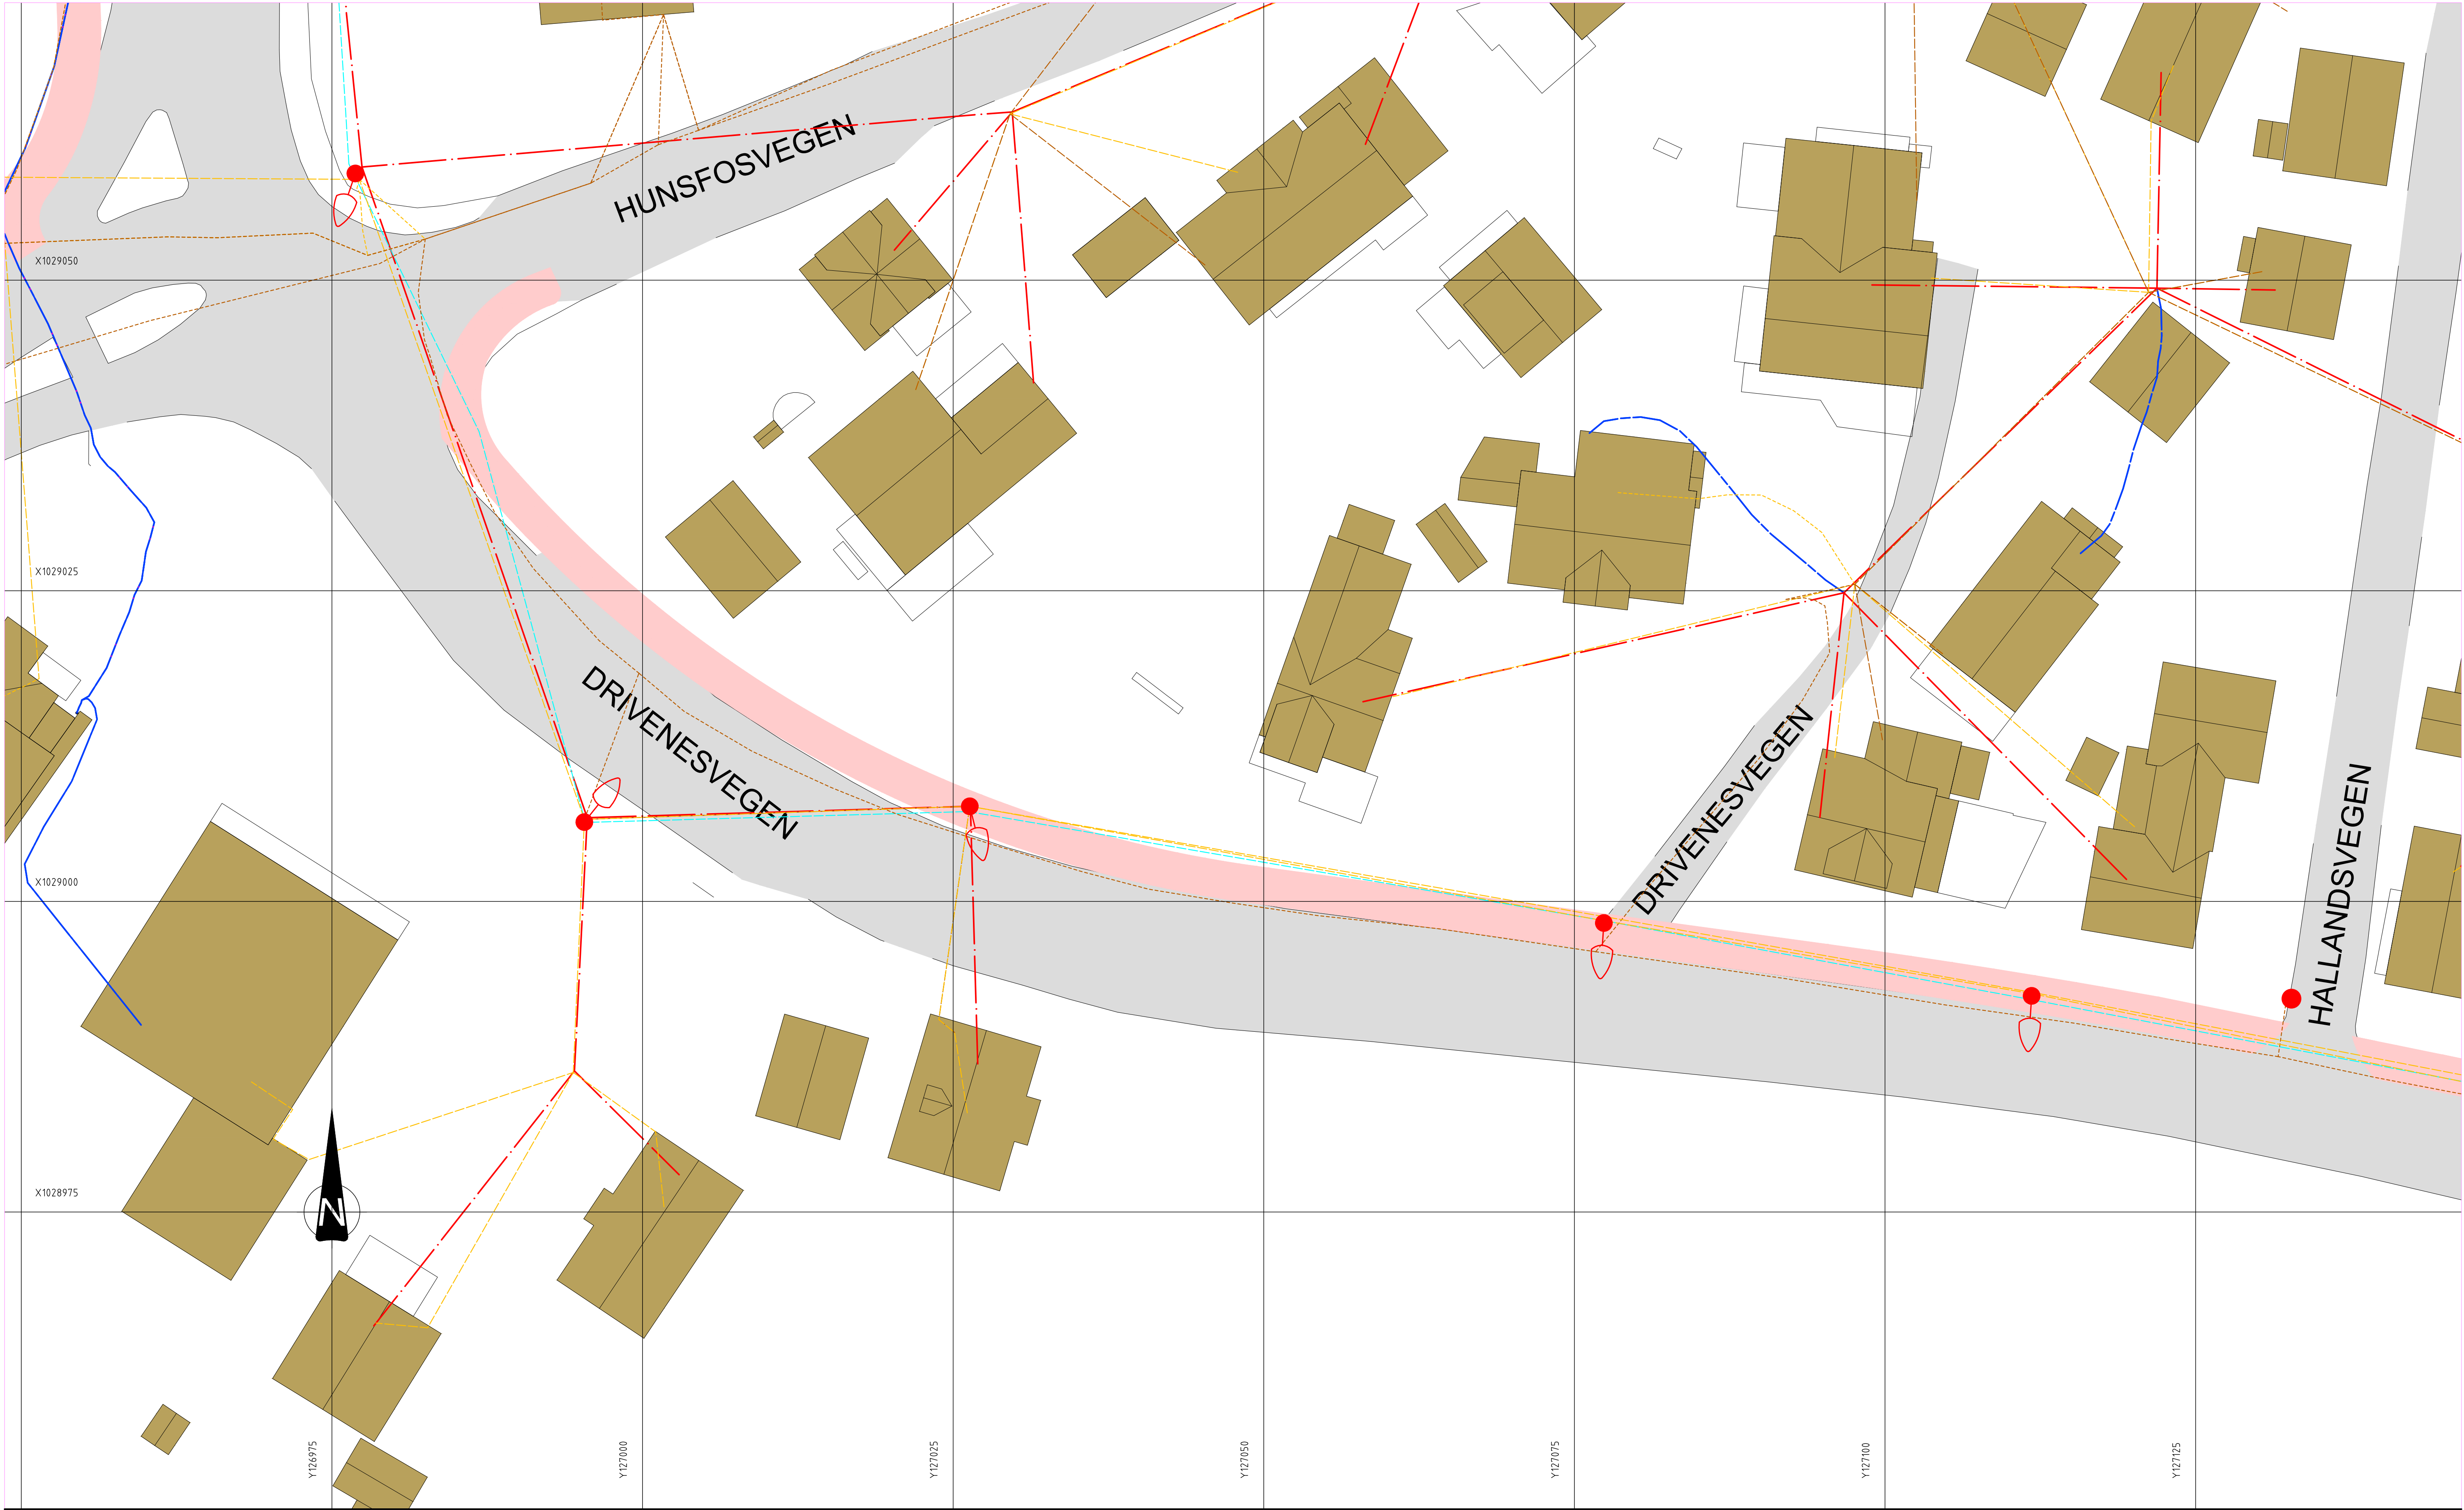

Tegnforklaring


- Glitre Nett - Luft
- Glitre Nett - Jord
- Glitre Nett - Trekkerør
- Telenor Norge Fiber - Luft
- Telenor Norge Fiber - Jord
- Telenor Norge Kobberkabel - Luft
- Telenor Norge Kobberkabel - Jord
- Telia (TDC) Fiber - Luft
- Telia (TDC) Fiber - Jord
- Prosjektort fortau
- Eksisterende vei
- Veilysmast

Eksisterende / Prosjektert

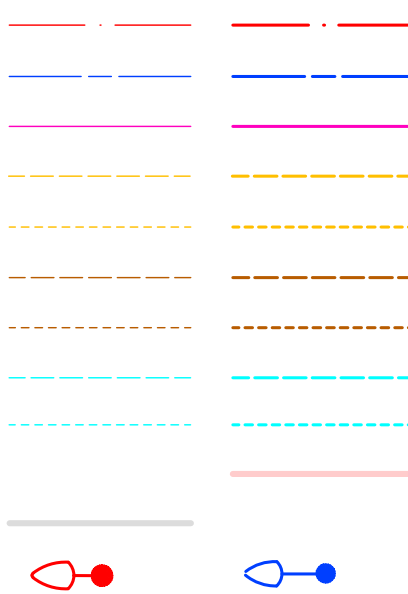

- Vennesla kommune - Luft
- Vennesla kommune - Jord (i trekkerør)
- Mast/stolpe

Eksisterende / Prosjektert

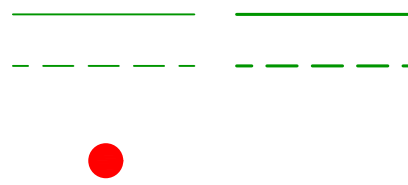

Merknader

- Pga. regler knyttet mot kraftsensitiv informasjon så har ikke Glitre Nett anledning til å spesifisere hva som er høy- og lavspenkabler i underlag.
- Altifiber har også fiber som går i Telia sin luftkabel i dette området.


F01	Konkurransegrunnlag				OeBjoe	HenSel	OeyGak	14.09.2026
Revisjon	Revisjonen gjelder				Utarb	Kontr	Godkjent	Rev. dato
 AGDER fylkeskommune BVA17 - Fv.3920 Doktorsvingen-Moseidmoen, GS Del 1 Moseidmoen Eksisterende kabler og ledninger					Arkivref.		14.09.2026	
					Tegningsdato		14.09.2026	
					Bestiller		Steinar Jakobsen	
					Produsert for		Agder fylkeskommune	
					Produsert av		Norconsult Norge AS	
					Prosjektnummer		1843156	
					Prosjektfasennummer		1843156k	
					Arkivreferanse		25-41	
					Målestokk A1-format		1:250	
					Byggeværksnummer			
					Koordinatsystem		NTM 7 / NN2000	
					Utarbeidet av		Kontrollert av	
OeBjoe	HenSel	OeyGak	52503873		Tegningsnummer / Revisjonsbokstav		IN001	F



Tegnforklaring


- Glitre Nett - Luft
- Glitre Nett - Jord
- Glitre Nett - Trekkerør
- Telenor Norge Fiber - Luft
- Telenor Norge Fiber - Jord
- Telenor Norge Kobberkabel - Luft
- Telenor Norge Kobberkabel - Jord
- Telia (TDC) Fiber - Luft
- Telia (TDC) Fiber - Jord
- Prosjektert fortau
- Eksisterende vei
- Veilysmast

Eksisterende / Prosjektert

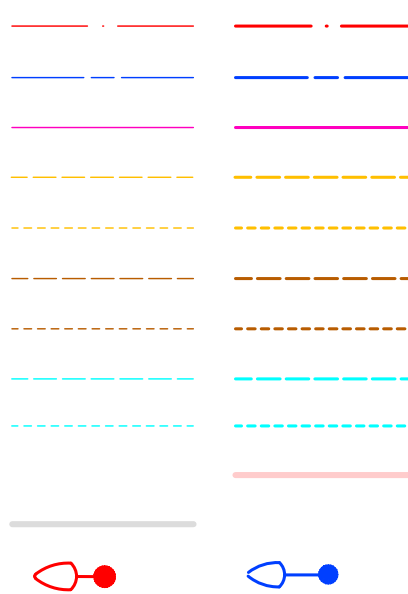

- Vennesla kommune - Luft
- Vennesla kommune - Jord (i trekkerør)
- Mast/stolpe


Eksisterende / Prosjektert

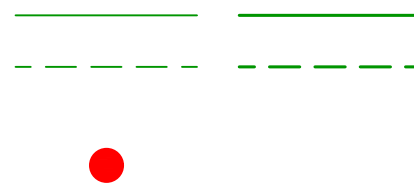

Merknader

- Pga. regler knyttet mot kraftsensitiv informasjon så har ikke Glitre Nett anledning til å spesifisere hva som er høy- og lavspentkabler i underlag.
- Altifiber har også fiber som går i Telia sin luftkabel i dette området.

F01	Konkurransegrunnlag			OeBJoe	HenSel	OeyGak	14.09.2026
Revisjon	Revisjonen gjelder			Utarb	Kontr	Godkjent	Rev. dato
				Arkivref.	14.09.2026		
	AGDER fylkeskommune			Tegningsdato		14.09.2026	
BVA17 - Fv.3920 Doktorsvingen-Moseidmoen, GS Del 1 Moseidmoen Eksisterende kabler og ledninger				Bestiller		Steinar Jakobsen	
				Produsert for		Agder fylkeskommune	
				Produsert av		Norconsult Norge AS	
				Prosjektnummer		184.3156	
				Prosjektfasenummer		184.3156K	
				Arkivreferanse		25-41	
				Målestokk A1-format		1:250	
				Byggeværksnummer			
Konkurransegrunnlag				Koordinatsystem		NTM 7 / NN2000	
Utarbeidet av	Kontrollert av	Godkjent av	Konsulentarkiv	Tegningsnummer / Revisjonsbokstav		IN002 F	
OeBJoe	HenSel	OeyGak	52503873				

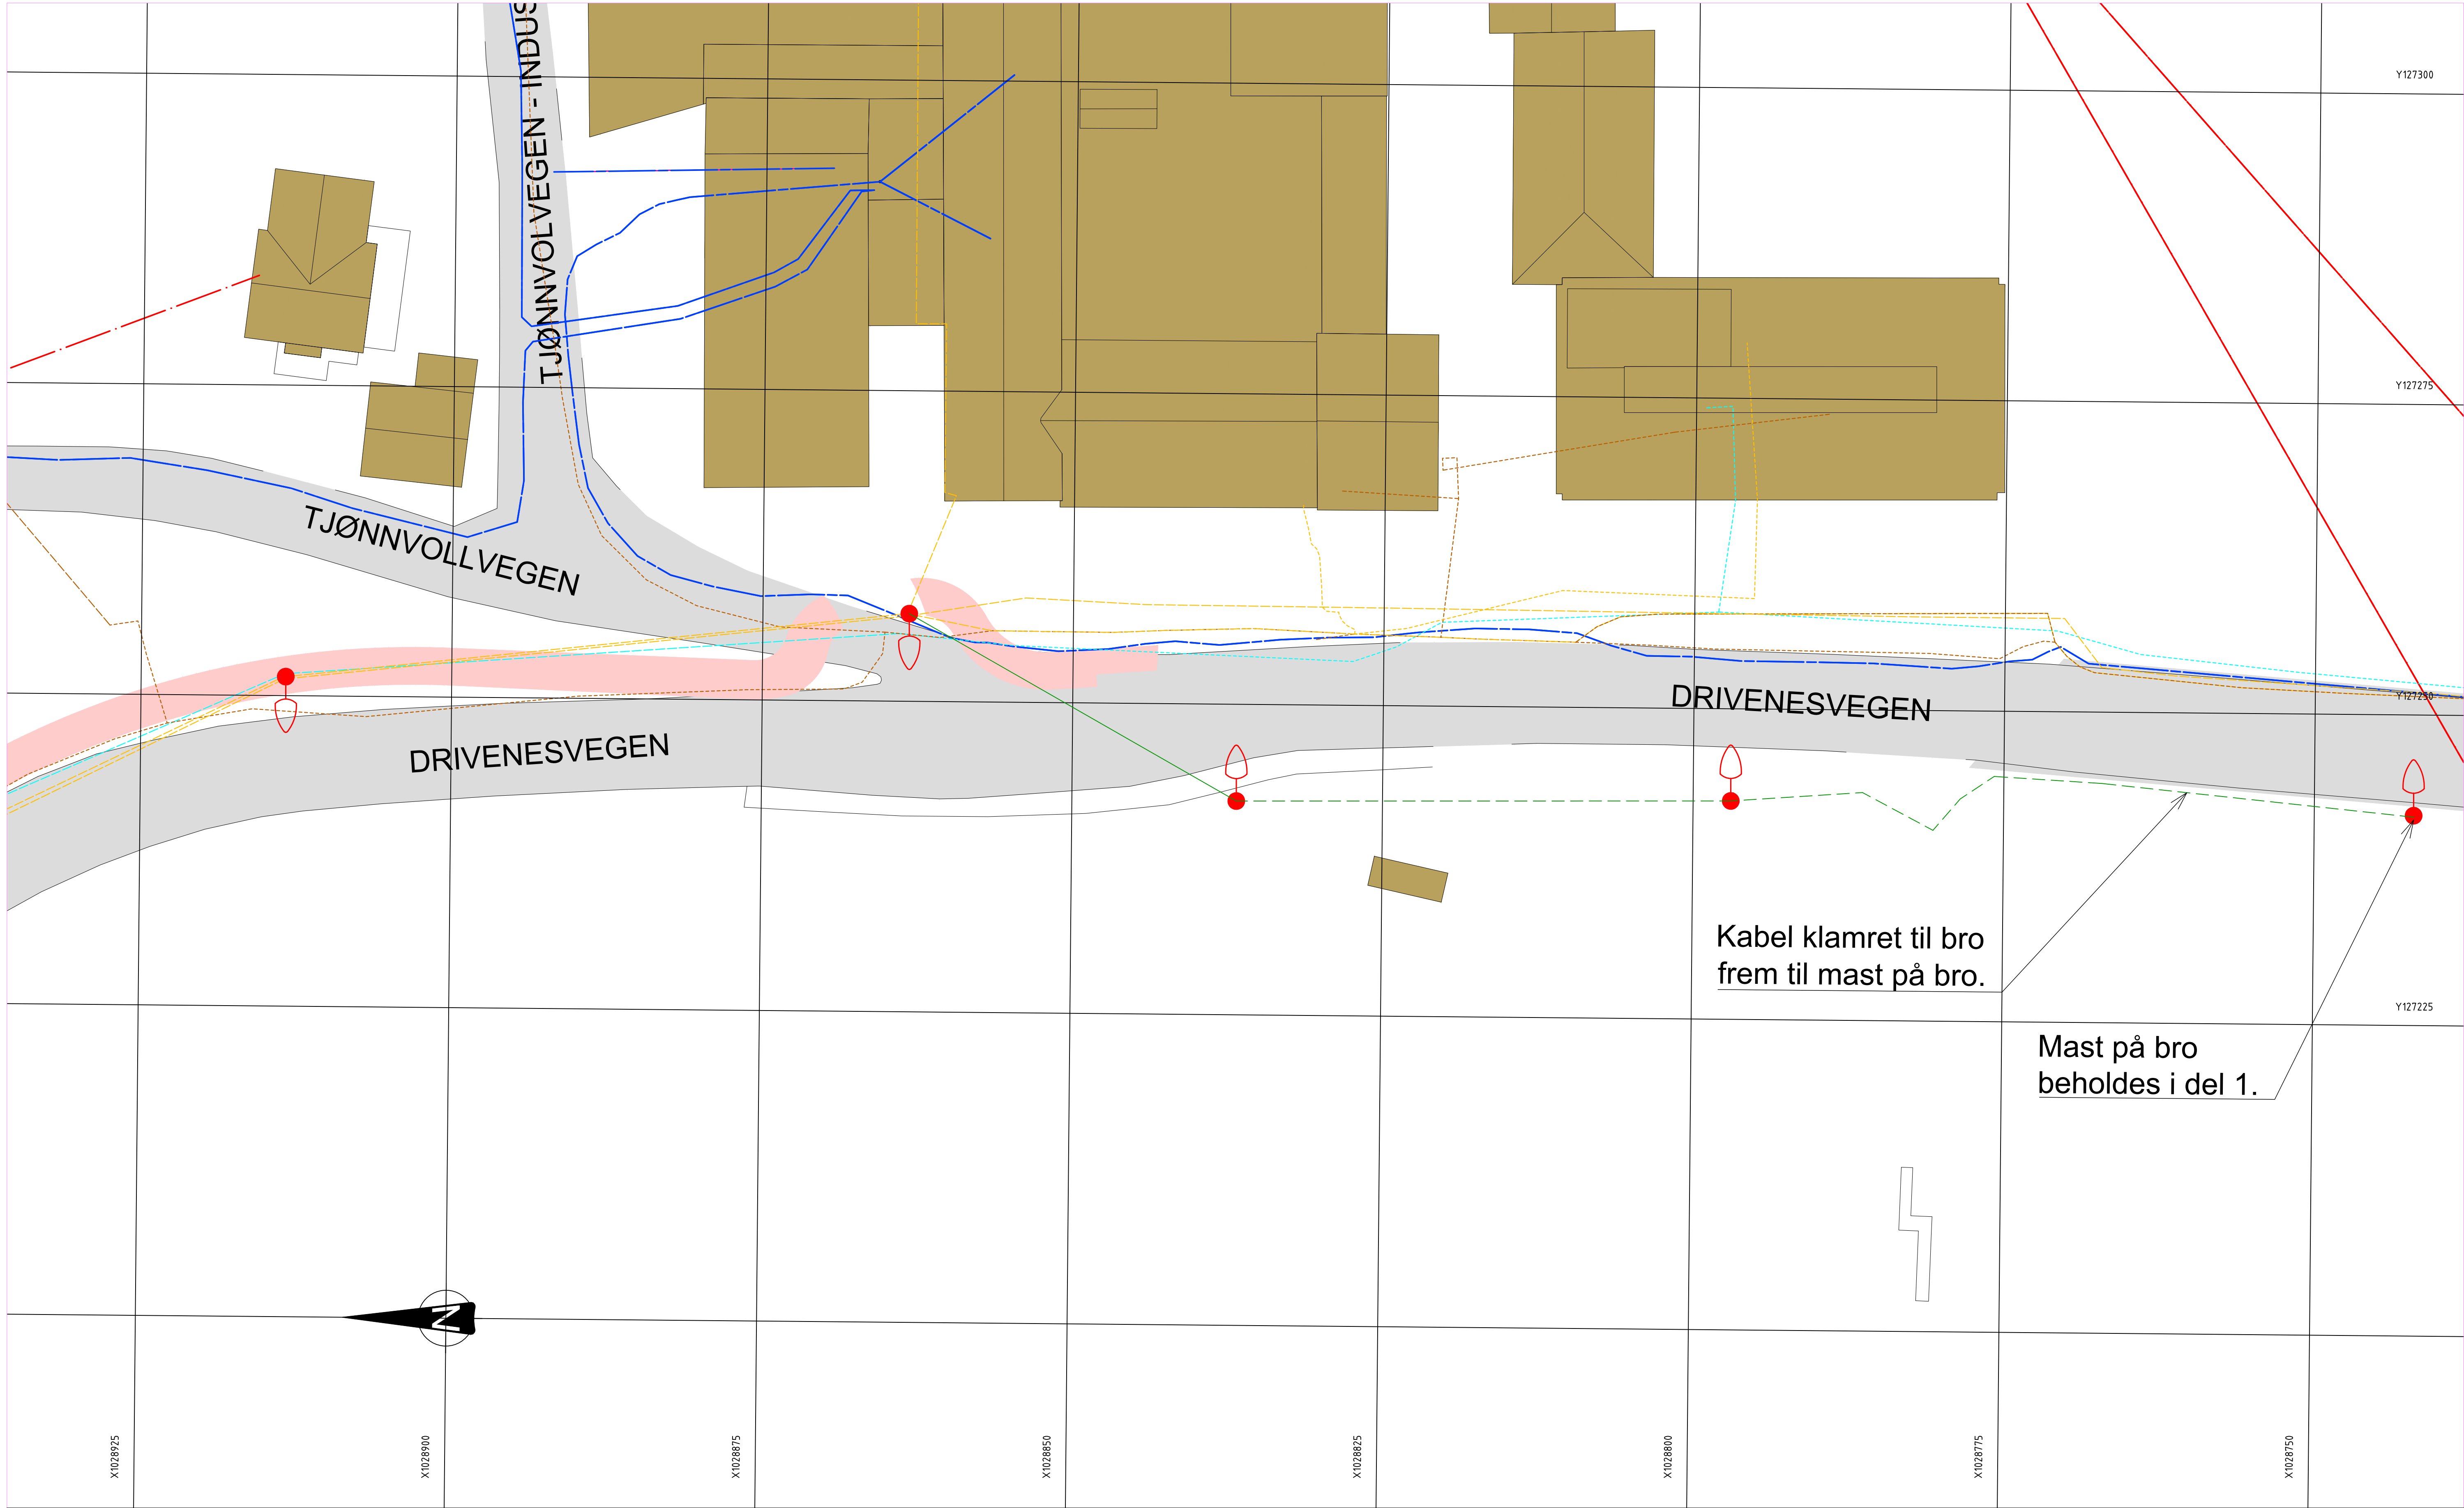

Tegnforklaring

- Glitre Nett - Luft
- Glitre Nett - Jord
- Glitre Nett - Trekkerør
- Telenor Norge Fiber - Luft
- Telenor Norge Fiber - Jord
- Telenor Norge Kobberkabel - Luft
- Telenor Norge Kobberkabel - Jord
- Telia (TDC) Fiber - Luft
- Telia (TDC) Fiber - Jord
- Prosjektet fortau
- Eksisterende vei
- Veilysmast

Eksisterende / Prosjektet

- Glitre Nett - Luft
- Glitre Nett - Jord
- Glitre Nett - Trekkerør
- Telenor Norge Fiber - Luft
- Telenor Norge Fiber - Jord
- Telenor Norge Kobberkabel - Luft
- Telenor Norge Kobberkabel - Jord
- Telia (TDC) Fiber - Luft
- Telia (TDC) Fiber - Jord
- Prosjektet fortau
- Eksisterende vei
- Veilysmast

- Vennesla kommune - Luft
- Vennesla kommune - Jord (i trekkerør)
- Mast/stolpe


Eksisterende / Prosjektet

- Glitre Nett - Luft
- Glitre Nett - Jord
- Glitre Nett - Trekkerør
- Telenor Norge Fiber - Luft
- Telenor Norge Fiber - Jord
- Telenor Norge Kobberkabel - Luft
- Telenor Norge Kobberkabel - Jord
- Telia (TDC) Fiber - Luft
- Telia (TDC) Fiber - Jord
- Prosjektet fortau
- Eksisterende vei
- Veilysmast

Merknader

- Pga. regler knyttet mot kraftsensitiv informasjon så har ikke Glitre Nett anledning til å spesifisere hva som er høy- og lavspentkabler i underlag.
- Altifiber har også fiber som går i Telia sin luftkabel i dette området.

F01	Konkurransegrunnlag				OeBjoe	HenSel	OeyGak	14.09.2026
Revisjon	Revisjonen gjelder				Utarb	Kontr	Godjent	Rev. dato
 BVA17 – Fv.3920 Doktorsvingen-Moseidmoen, GS Del 1 Moseidmoen Eksisterende kabler og ledninger					Arkivref.			14.09.2026
					Tegningsdato		14.09.2026	
					Bestiller		Steinar Jakobsen	
					Prosjekt for		Agder fylkeskommune	
					Prosjekt av		Norconsult Norge AS	
					Prosjektnummer		1843156	
					Prosjektfasennummer		1843156k	
					Arkivreferanse		25-41	
					Målestokk A1-format		1:250	
					Byggeværksnummer			
					Koordinatsystem		NTM 7 / NN2000	
					Konkurransegrunnlag			
Utarbeidet av	Kontrollert av	Godjent av	Konsulentarkiv		Revisjonsbokstav		F	
OeBjoe	HenSel	OeyGak	52503873					

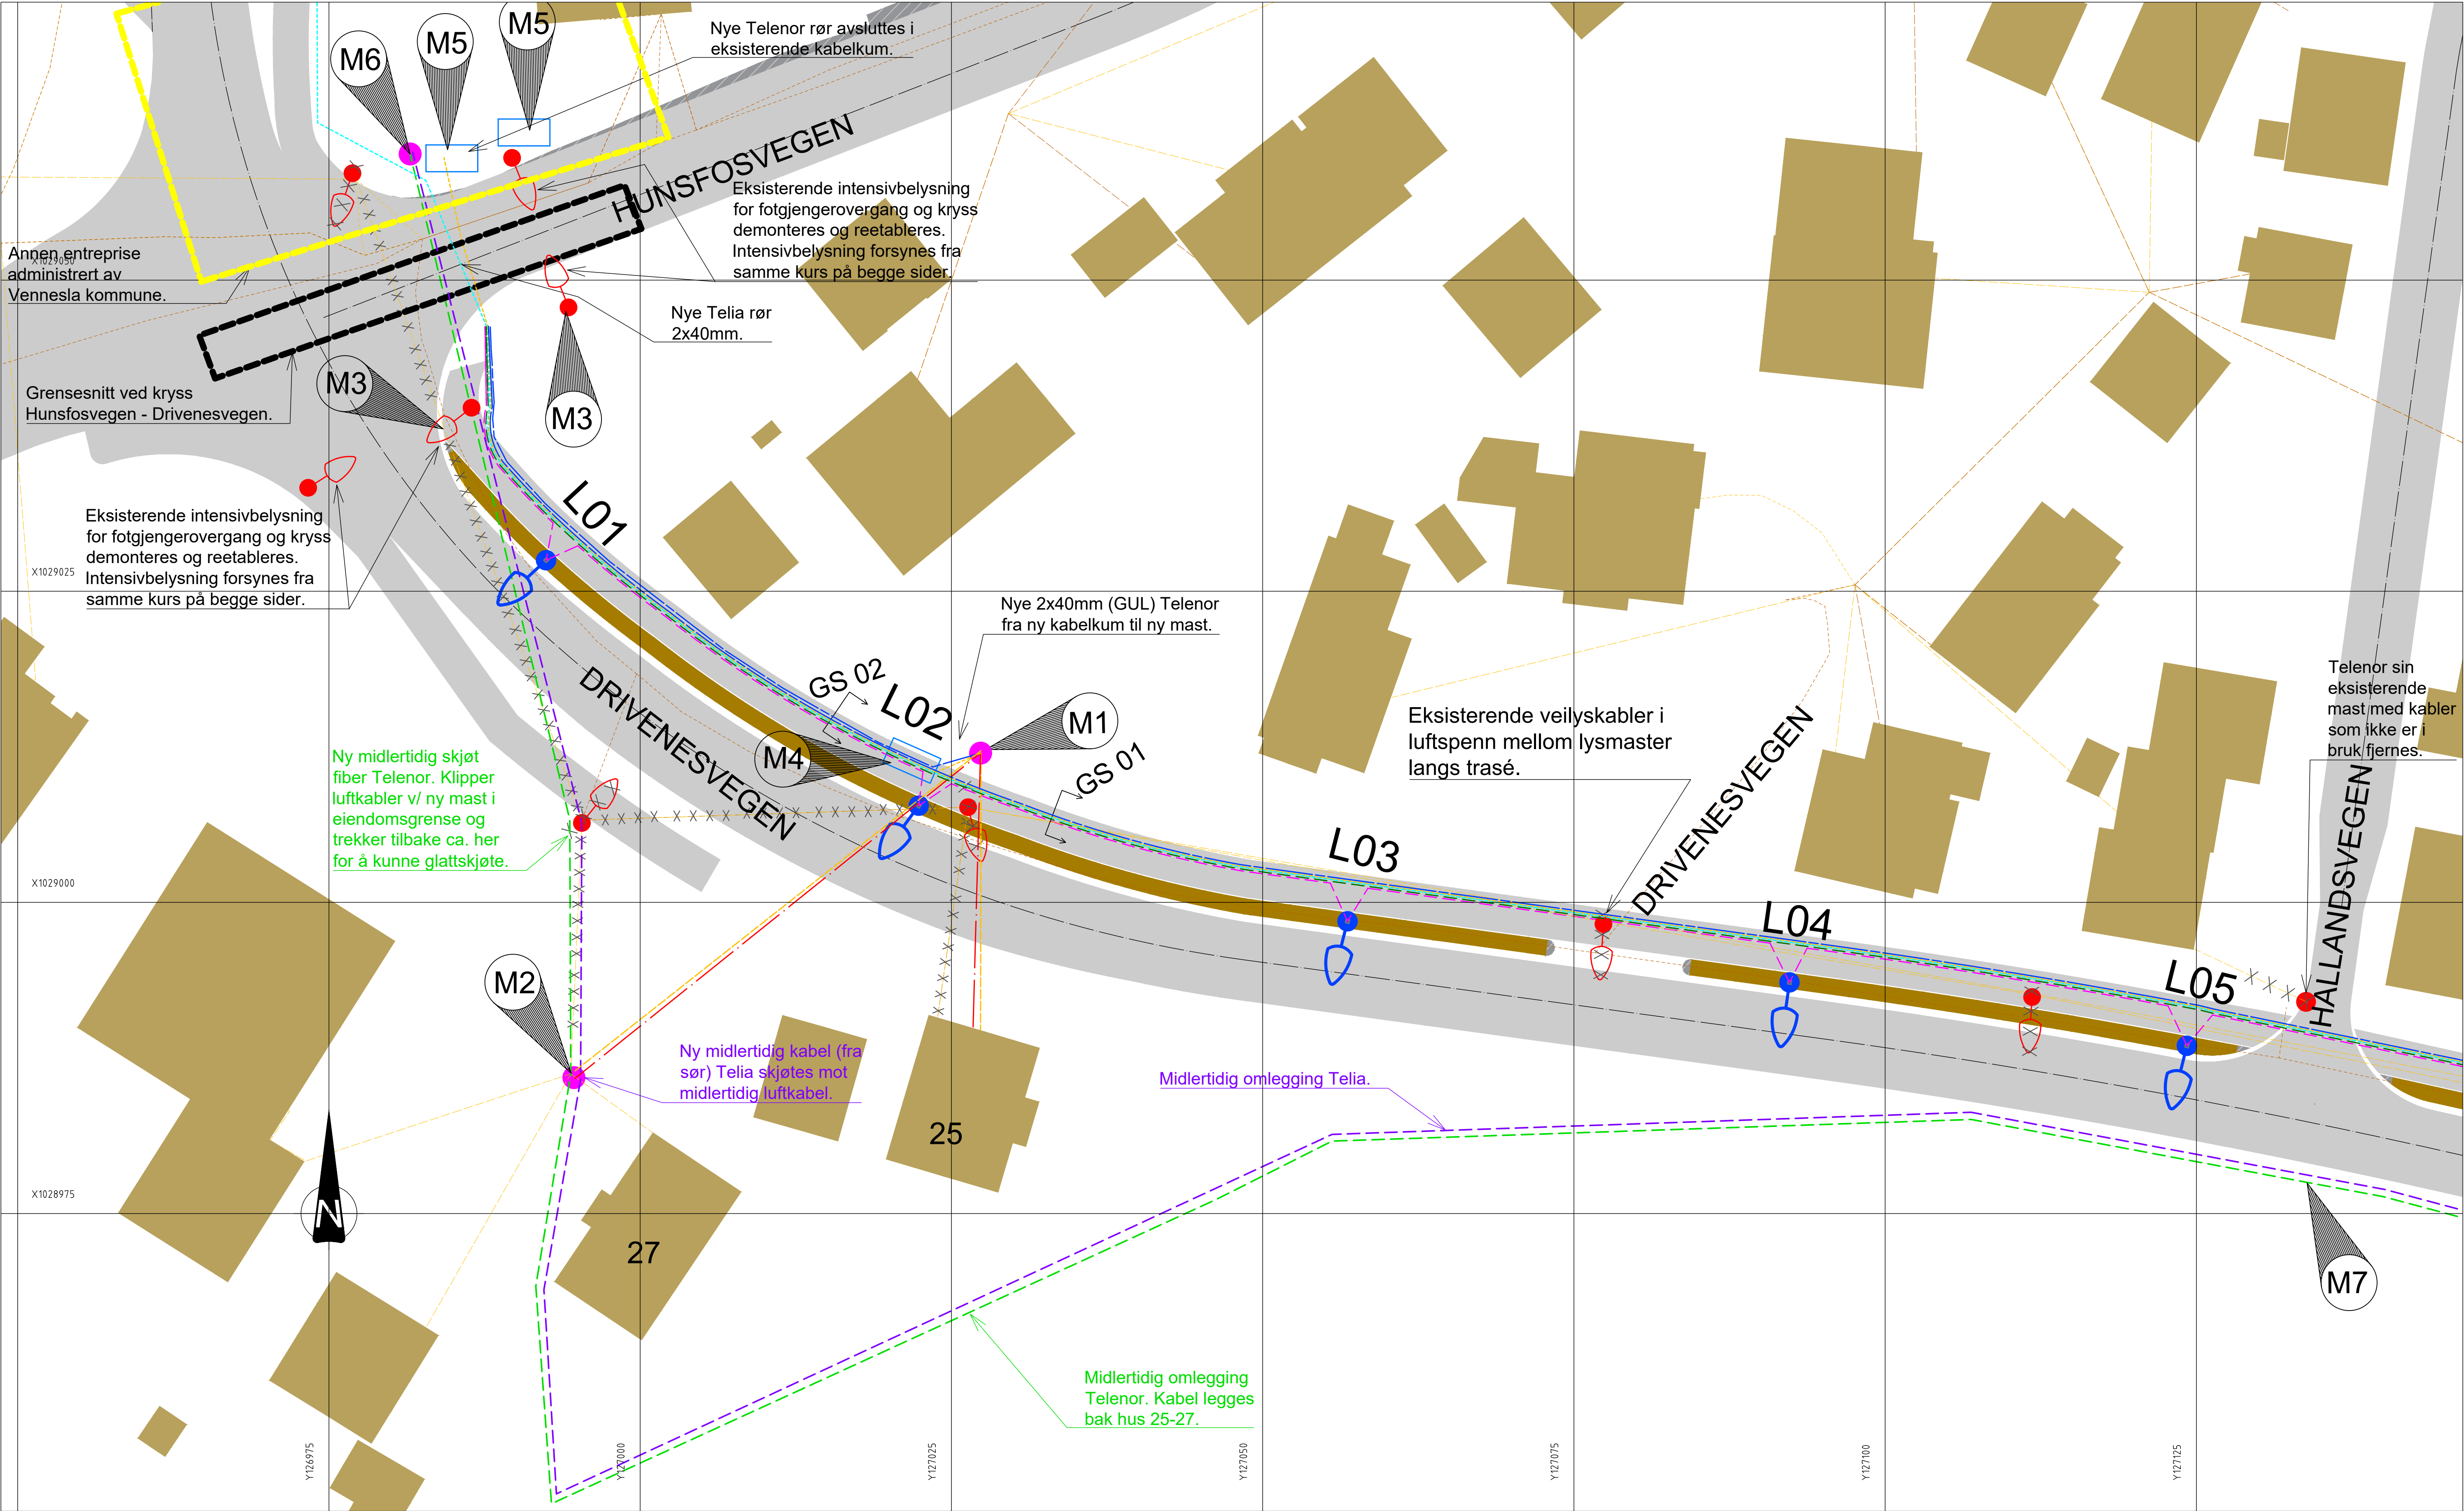


KOORDINATER LYSMASTFUNDAMENT									
STOLPE/ARM NR.	X- Koordnat	Y- Koordnat	Farge mast/arm.	Avstand til hvilstripe	Uthyllings-are	Armatur hellning	G/C R20 bolter	Fundament høyde	Armatur type for belysningsklasse
L01						0°	240	1600mm	C3
L02						0°	240	1600mm	C3
L03						0°	240	1600mm	C3
L04						0°	240	1600mm	C3
L05						0°	240	1600mm	C3
L06						0°	240	1600mm	C3
L07						0°	240	1600mm	C3
L08						0°	240	1600mm	C3
L09						0°	240	1600mm	C3
L10						0°	240	1600mm	C3
L11						0°	240	1600mm	C3
L12						0°	240	1600mm	C1
L13						0°	240	1600mm	C1
L14						0°	240	1600mm	C3

Merknader	
Nr.	Merknad:
M1	Ny mast.
M2	Vurderes om mast må byttes pga. tilstand. Det strekkes ny ledning fra mast M1 og til kunde 25. og M1-M2.
M3	Forsterket belysning ved gangfelt. Intensivbelysning i mast 12 og mast 13.
M4	Plassering ny Telenor kabelkum TK2.
M5	Eksisterende Telenor kabelkum.
M6	Eksisterende mast flyttes midlertidig.
M7	Fiberkabler forlegges midlertidig i rør bak autovern.
M8	Telia kabelkum.

Tegnforklaring

Glitre Nett - Luft
Glitre Nett - Jord
Telenor Norge Fiber - Luft
Telenor Norge Fiber - Jord
Telenor Norge Kobberkabel - Luft
Telenor Norge Kobberkabel - Jord
Telia (TDC) Fiber - Luft
Telia (TDC) Fiber - Jord
Reguleringsplan - Gang og sykkelvei
Veilysmast
Saneres
Vennesla Kommune trekkerør
Agder Fylkeskommune trekkerør
Mast/stolpe
Kabelkum TK2
Midlertidig omlegging Telenor
Midlertidig omlegging Telia
Tennskap AFK

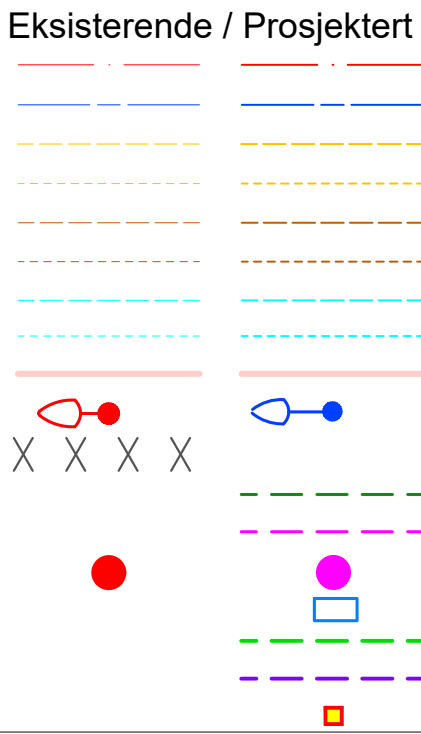


Merknader

- Pga. regler knyttet mot kraftsensitiv informasjon så har ikke Glitre Nett anledning til å spesifisere hva som er høy- og lavspennkabler i underlag.
- Altifiber har også fiber som går i Telia sin luftkabel i dette området.
- Eksisterende veilysmaster i konflikt med planlagt gang- og sykkelvei rives og erstattes. Plassering av veilysmaster må vurderes. Forsterket belysning ved gangfelt.
- Eksisterende veilyskabler følger fibertrasé i luftspenn.
- Midlertidige fiberkabler Telenor/Telia kan ikke fjernes før ny kabel i nytt rør i GS er idriftsatt.
- VK skal ha 1,5m fra høyspent til VA, og AFK skal ha 0,5m fra sitt rør til høyspent.

Henvvisninger

- IN001
- IN102, IN103, IN104, IN105 og IN201
- Lysberegning

F01 Konkurransesgrunnlag		OeBjøe	HenSel	OeyGak	14.09.2026
Revisjon	Revisjonen gjelder	Utarb	Kontr	Godkjent	Rev. dato
		Arkivref.			14.09.2026
		Tegningsdato	14.09.2026		
		Bestiller	Steinar Jakobsen		
		Produsert for	Agder fylkeskommune		
		Produsert av	Norconsult Norge AS		
		Prosjektnummer	1843156		
		Prosjektreferanse	1843156k		
		Arkivreferanse	25-41		
		Målestokk A1-format	1:250		
		Byggeværksnummer			
		Koordinatsystem	NTM 7 / NN2000		
Konkurransesgrunnlag		Tegningsnummer	IN101		
Utarbeidet av	Kontrollert av	Godkjent av	Konsulentarkiv	Revisjonsbokstav	
OeBjøe	HenSel	OeyGak	52503873		F

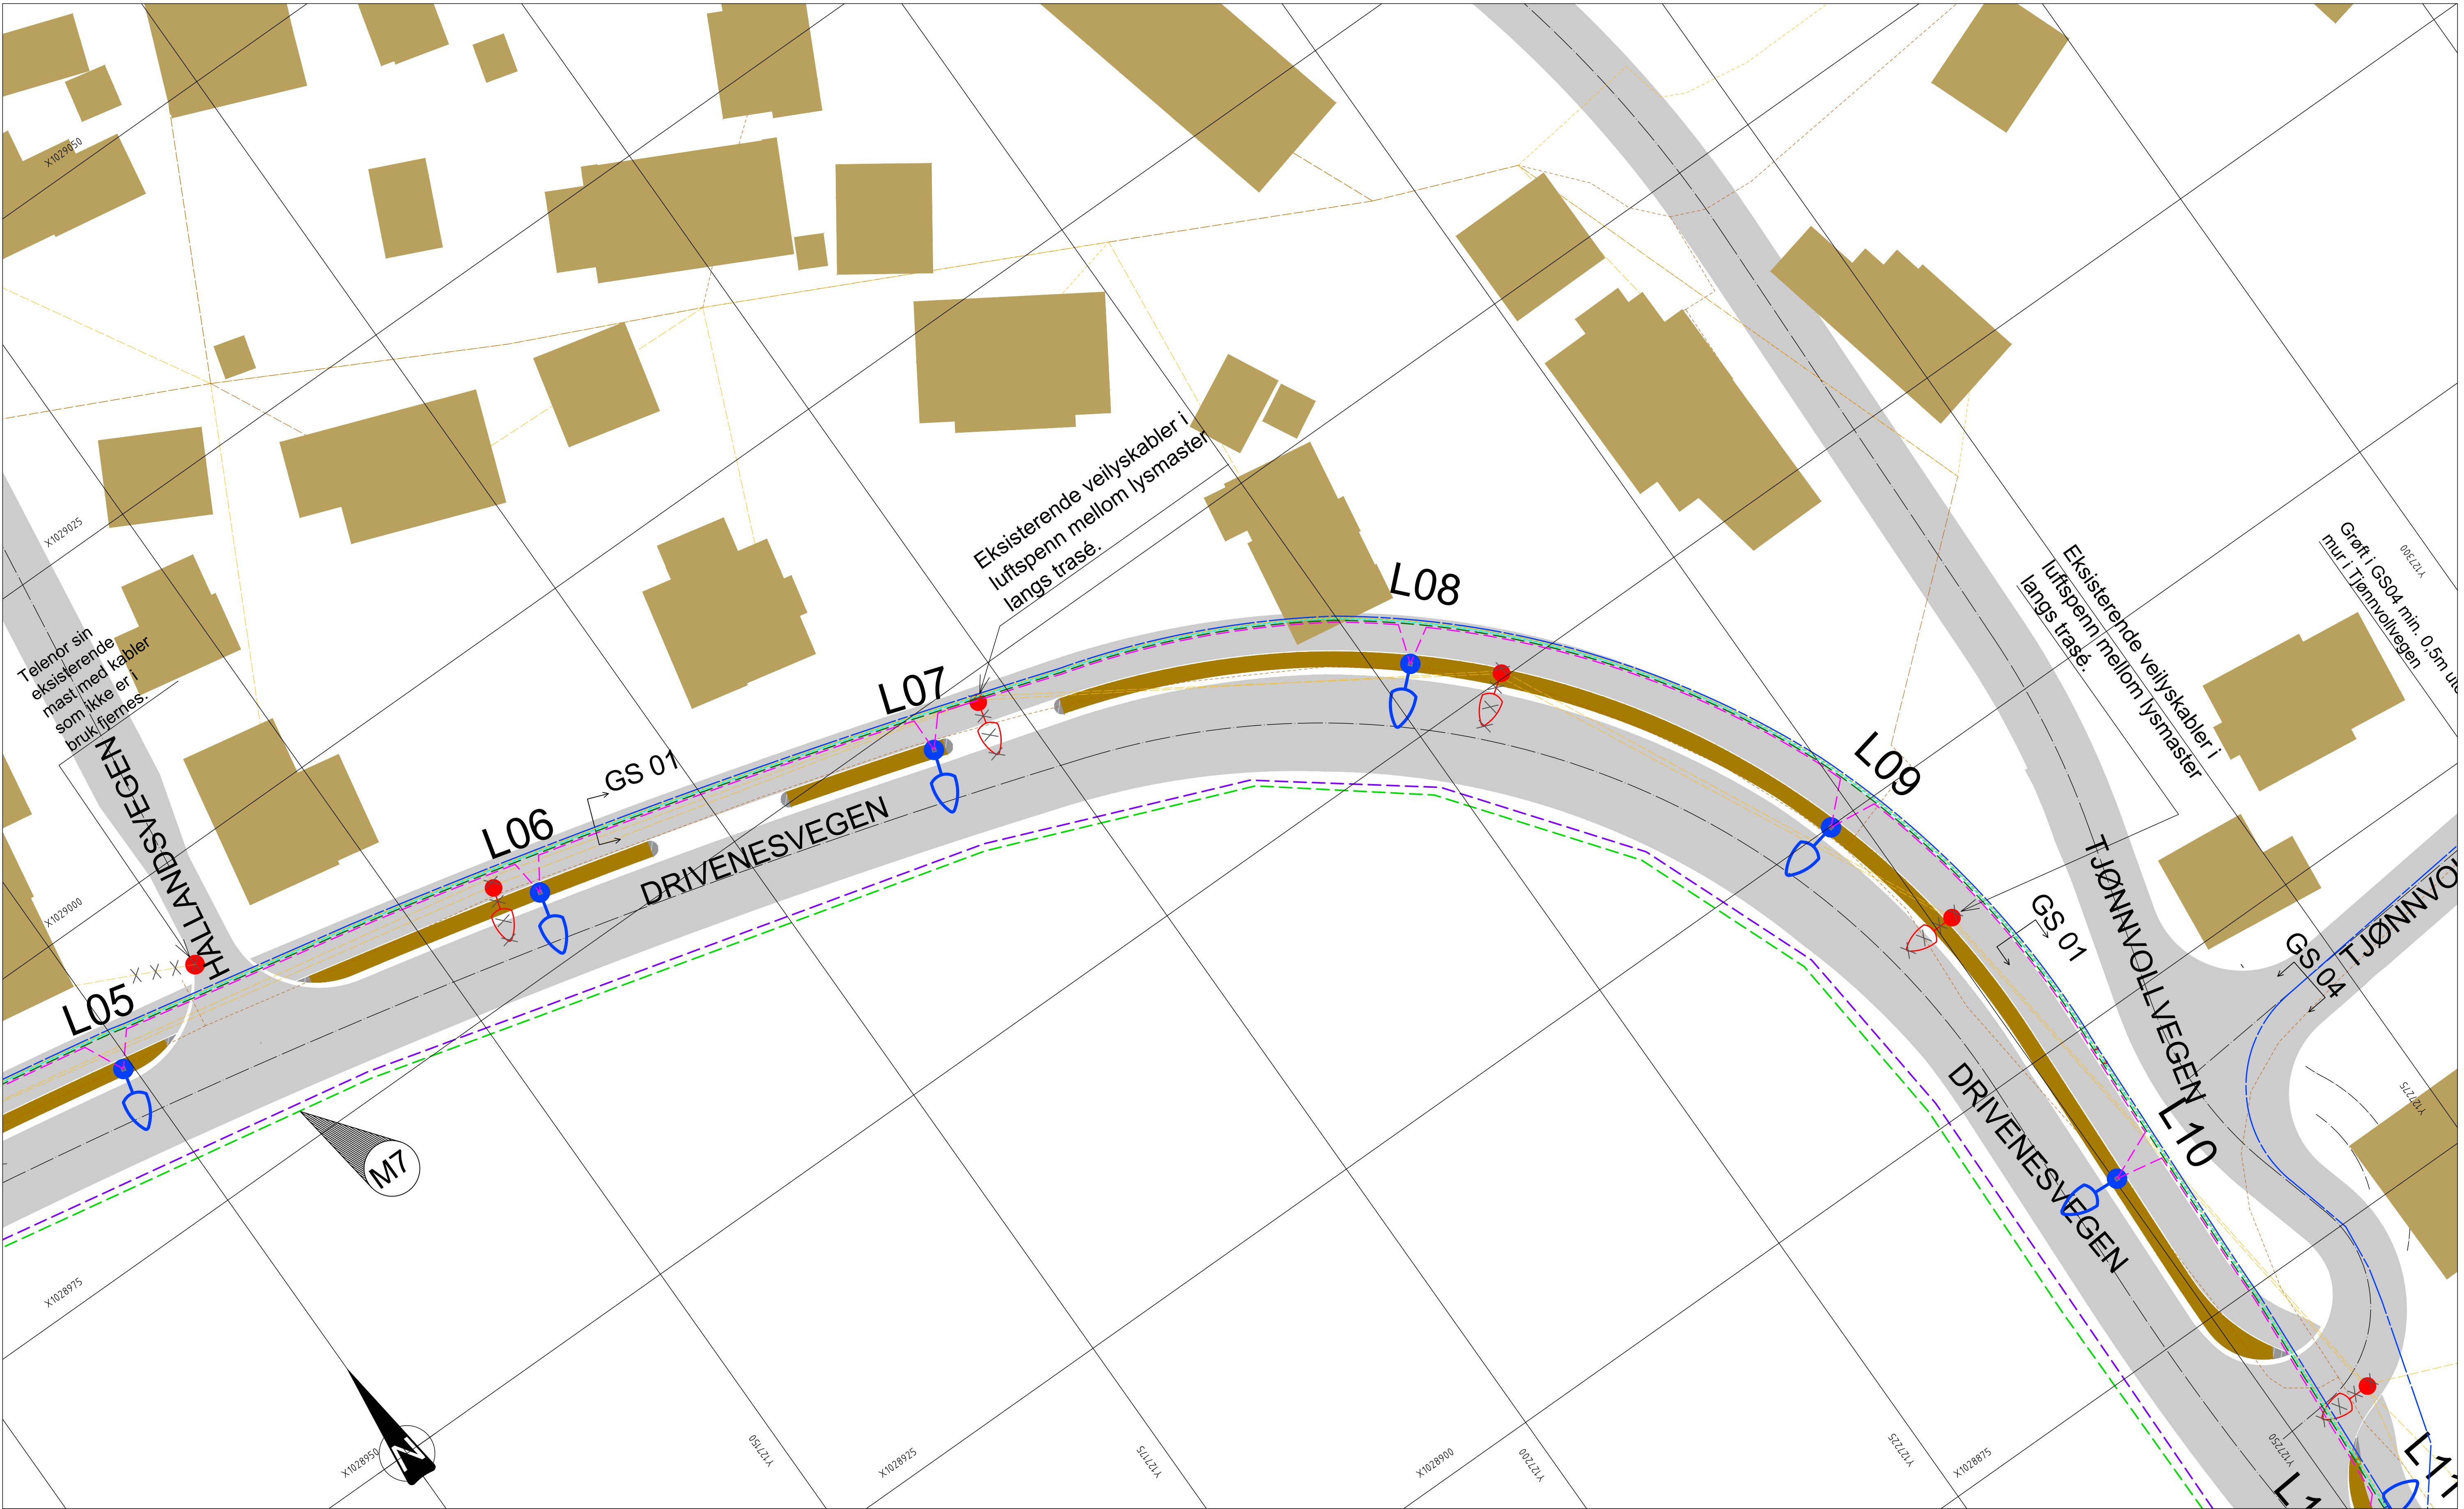

KOORDINATER LYSMASTFUNDAMENT									
STOLPE/ARM NR.	X- Koordinat	Y- Koordinat	Farge mast/arm.	Avstand til hvitstripe	Utligger-arm	Armatur helning	C/C M20 bolter	Fundament høyde	Armatur type for belysningsklasse
L01						0°	240	1600mm	C3
L02						0°	240	1600mm	C3
L03						0°	240	1600mm	C3
L04						0°	240	1600mm	C3
L05						0°	240	1600mm	C3
L06						0°	240	1600mm	C3
L07						0°	240	1600mm	C3
L08						0°	240	1600mm	C3
L09						0°	240	1600mm	C3
L10						0°	240	1600mm	C3
L11						0°	240	1600mm	C3
L12						0°	240	1600mm	C1
L13						0°	240	1600mm	C1
L14						0°	240	1600mm	C3

Merknader	
M1	Ny mast.
M2	Vurderes om mast må byttes pga. tilstand. Det strekkes ny ledning fra mast M1 og til kunde 25. og M1-M2.
M3	Forsterket belysning ved gangfelt. Intensivbelysning i mast 12 og mast 13.
M4	Plassering ny Telenor kabelkum TK2.
M5	Eksisterende Telenor kabelkum.
M6	Eksisterende mast flyttes midlertidig.
M7	Fiberkabler forlegges midlertidig i rør bak autovern.
M8	Telia kabelkum.

Tegnforklaring

Glitre Nett - Luft
Glitre Nett - Jord
Telenor Norge Fiber - Luft
Telenor Norge Fiber - Jord
Telenor Norge Kobberkabel - Luft
Telenor Norge Kobberkabel - Jord
Telia (TDC) Fiber - Luft
Telia (TDC) Fiber - Jord
Reguleringsplan - Gang og sykkelvei
Veilysmast
Saneres
Vennesla Kommune trekkerør
Agder Fylkeskommune trekkerør
Mast/stolpe
Kabelkum TK2
Midlertidig omlegging Telenor
Midlertidig omlegging Telia
Tennskap AFK

Eksisterende / Prosjektert	


Merknader

- Pga. regler knyttet mot kraftsensitiv informasjon så har ikke Glitre Nett anledning til å spesifisere hva som er høy- og lavspenkabler i underlag.
- Altifiber har også fiber som går i Telia sin luftkabel i dette området.
- Eksisterende veilysmaster i konflikt med planlagt gang- og sykkelvei rives og erstattes. Plassering av veilysmaster må vurderes. Forsterket belysning ved gangfelt.
- Eksisterende veilyskabler følger fibertrasé i luftspenn.
- Midlertidige fiberkabler Telenor/Telia kan ikke fjernes før ny kabel i nytt rør i GS er idriftsatt.
- VK skal ha 1,5m fra høyspent til VA, og AFK skal ha 0,5m fra sitt rør til høyspent.

Henvisninger

- IN002
- IN101, IN103, IN104, IN105 og IN201
- Lysberegning

F01	Konkurransegrunnlag	OeBjoe	HenSel	OeyGak	14.09.2026
Revisjon	Revisjonen gjelder	Utarb	Kontr	Godkjent	Rev. dato
		Arkivref.			14.09.2026
		Tegningsdato		14.09.2026	
		Bestiller		Steinar Jakobsen	
		Produsert for		Agder fylkeskommune	
BVA17 - Fv.3920 Doktorsvingen-Moseidmoen, GS		Produsert av		Norconsult Norge AS	
Del 1 Moseidmoen		Prosjektnummer		184.3156	
Plantegning, kabler og ledninger		Arkivreferanse		25-41	
		Målestokk A1-format		1:250	
		Byggeværksnummer			
Konkurransegrunnlag		Koordinatsystem		NTM 7 / NN2000	
Utarbeidet av	Kontrollert av	Godkjent av	Konsulentarkiv	Tegningsnummer / Revisjonsbokstav	
OeBjoe	HenSel	OeyGak	52503873	IN102 F	

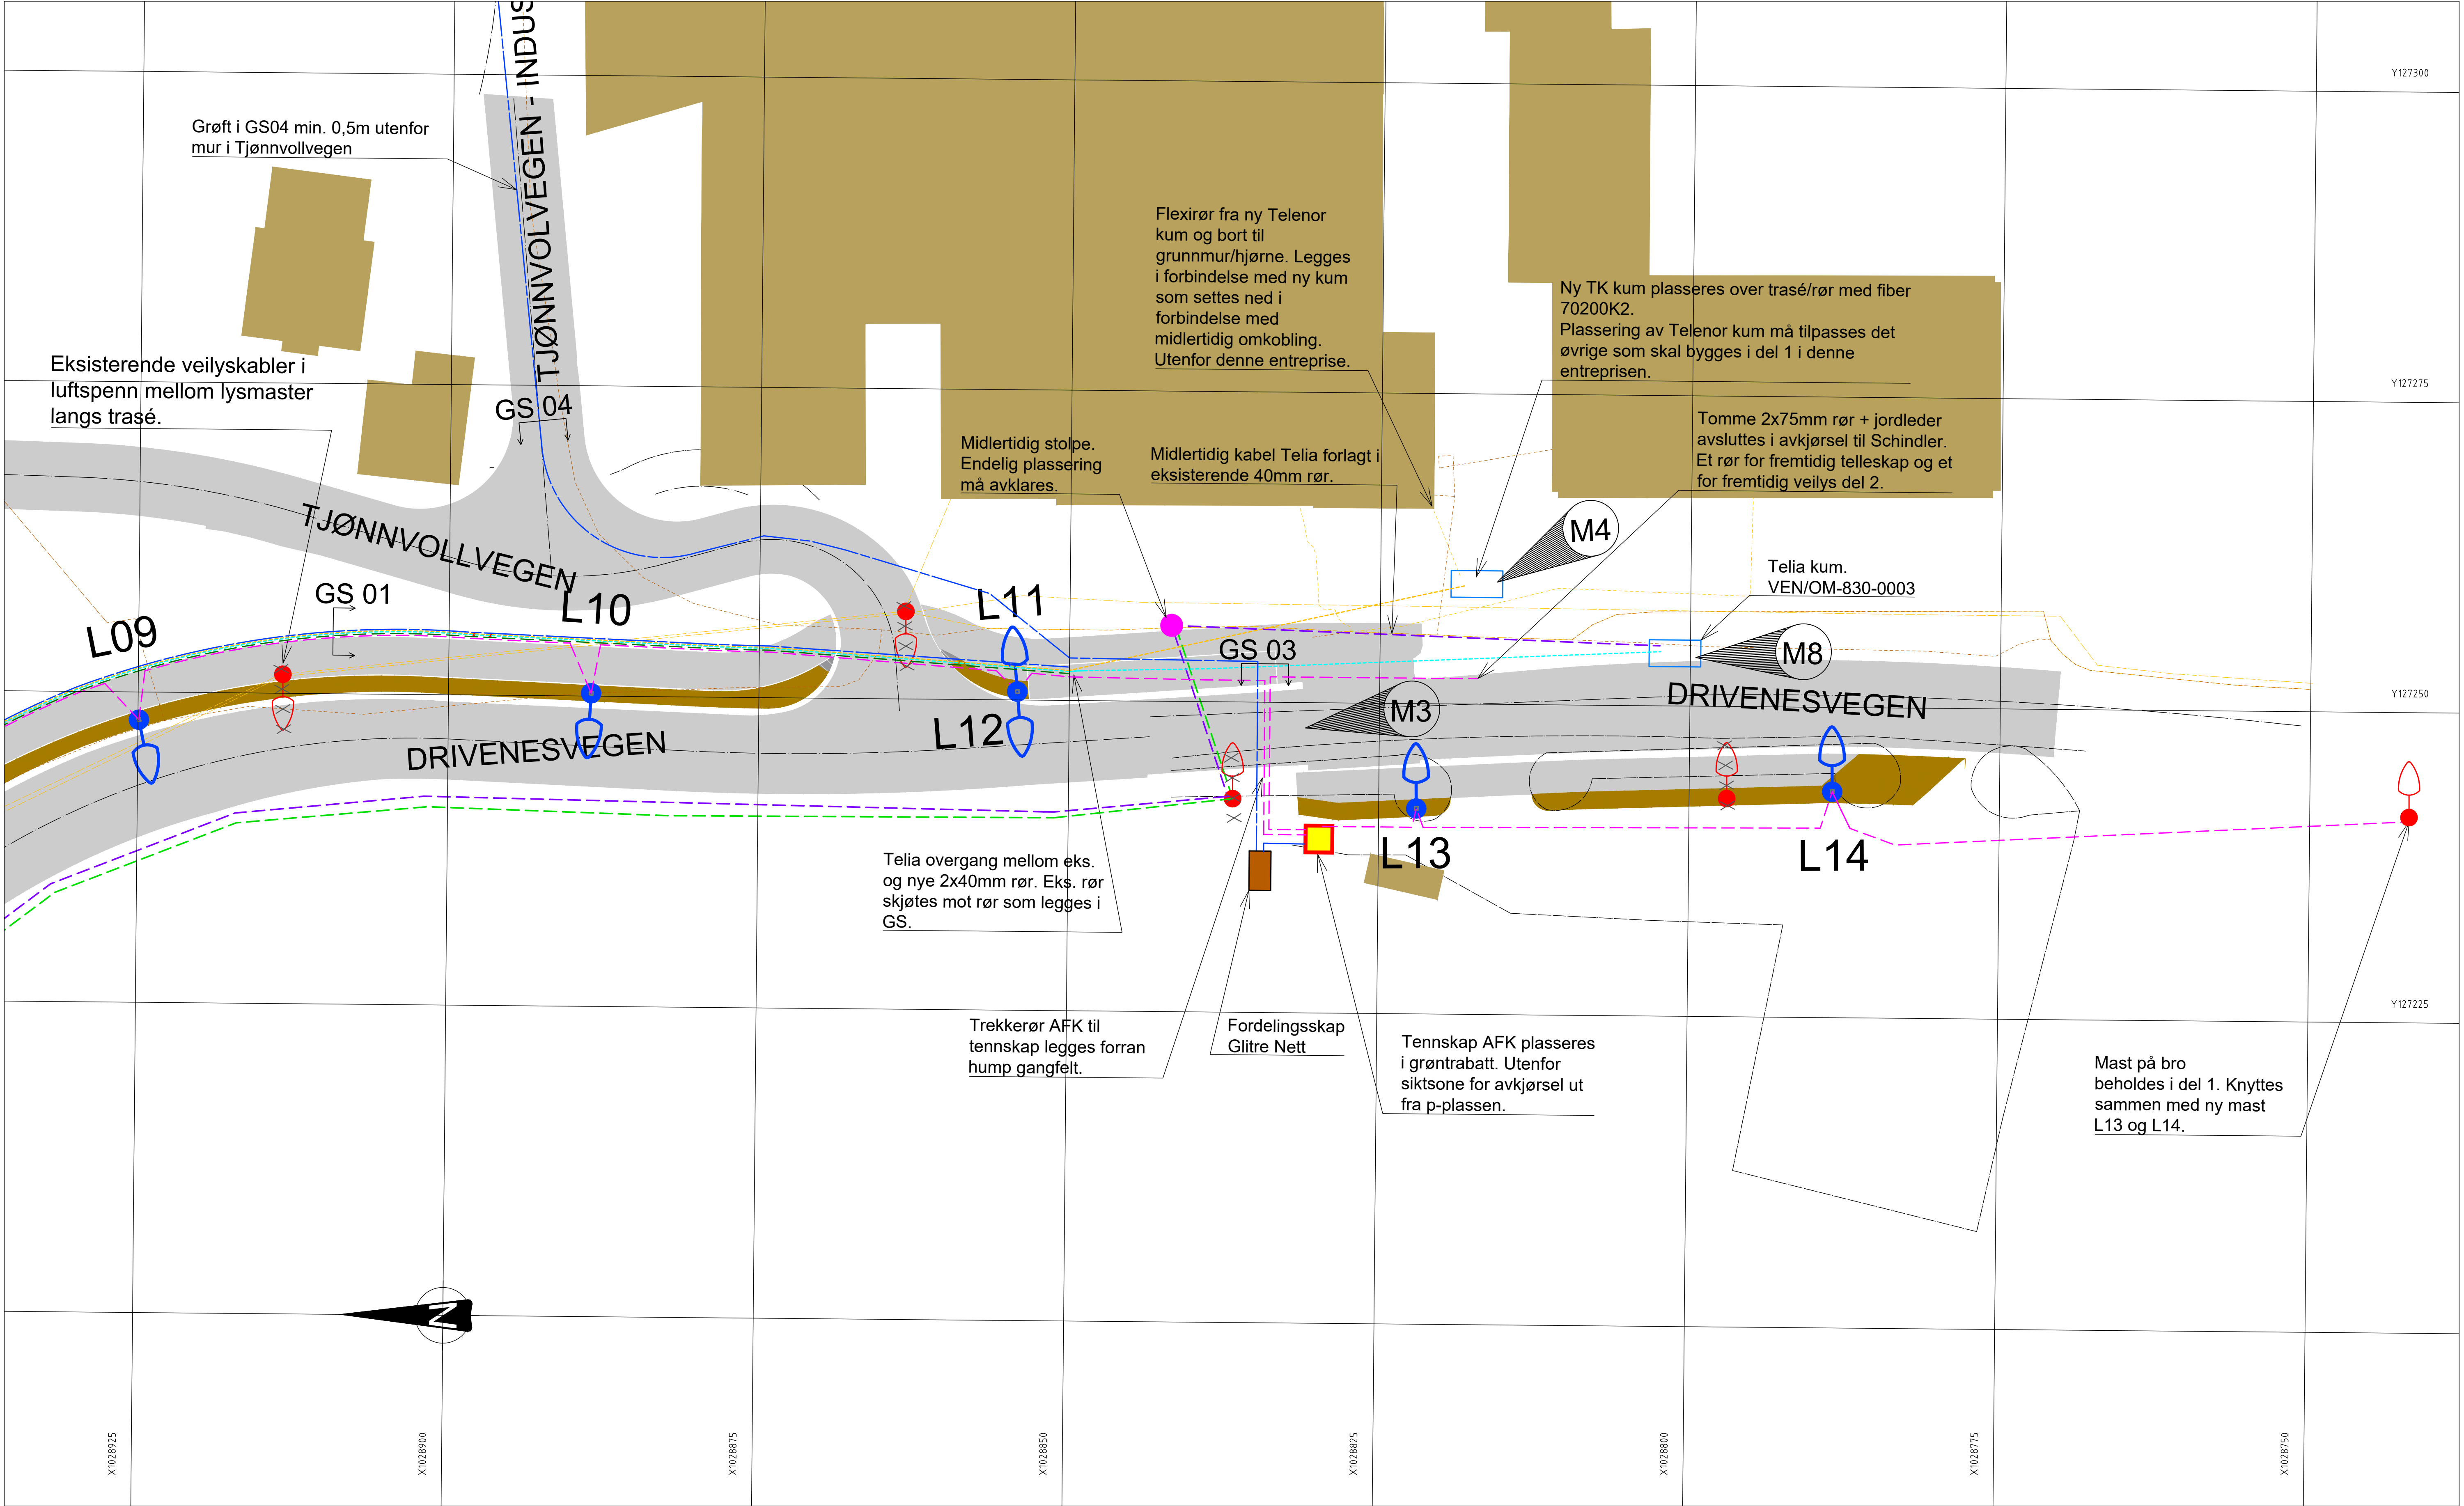


KOORDINATER LYSMASTFUNDAMENT									
STOLPE/ARM, NO.	X- Koordinat	Y- Koordinat	Første mast/arm	Avstand til hvilstripe	Utligger-arm	Armatur helning	C/L M20 baller	Fundament høyde	Armatur type for belysningsklasse
L01						0°	240	1600mm	C3
L02						0°	240	1600mm	C3
L03						0°	240	1600mm	C3
L04						0°	240	1600mm	C3
L05						0°	240	1600mm	C3
L06						0°	240	1600mm	C3
L07						0°	240	1600mm	C3
L08						0°	240	1600mm	C3
L09						0°	240	1600mm	C3
L10						0°	240	1600mm	C3
L11						0°	240	1600mm	C3
L12						0°	240	1600mm	C1
L13						0°	240	1600mm	C1
L14						0°	240	1600mm	C3

Merknader	
Merknad Nr	Merknader
M1	Ny mast.
M2	Vurderes om mast nå byttes pga. tilstand. Det strekkes ny ledning fra mast M1 og til kunde 25. og M1-M2.
M3	Forsterket belysning ved gangfelt. Intensivbelysning i mast 12 og mast 13.
M4	Plassering ny Telenor kabelkum TK2.
M5	Eksisterende Telenor kabelkum.
M6	Eksisterende mast flyttes midlertidig.
M7	Fiberkabler forlegges midlertidig i rør bak autovern.
M8	Telia kabelkum.

Tegnforklaring

Glitre Nett - Luft
Glitre Nett - Jord
Telenor Norge Fiber - Luft
Telenor Norge Fiber - Jord
Telenor Norge Kobberkabel - Luft
Telenor Norge Kobberkabel - Jord
Telia (TDC) Fiber - Luft
Telia (TDC) Fiber - Jord
Reguleringsplan - Gang og sykkelvei
Veilysmast
Saneres
Vennesla Kommune trekkerør
Agder Fylkeskommune trekkerør
Mast/stolpe
Kabelkum TK2
Midlertidig omlegging Telenor
Midlertidig omlegging Telia
Tennskap AFK

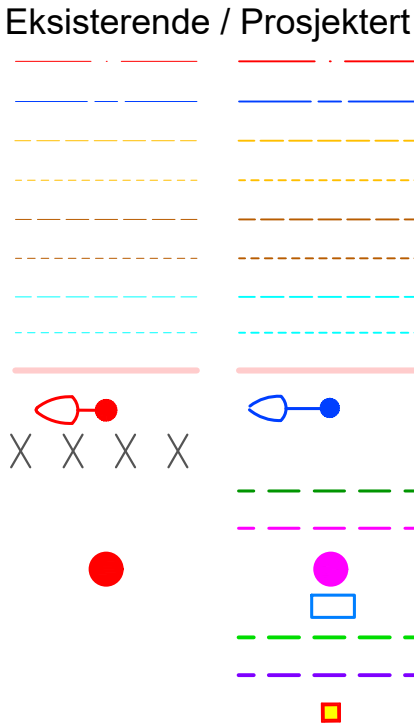


Merknader

- Pga. regler knyttet mot kraftsensitiv informasjon så har ikke Glitre Nett anledning til å spesifisere hva som er høy- og lavspentkabler i underlag.
- Altifiber har også fiber som går i Telia sin luftkabel i dette området.
- Eksisterende veilysmaster i konflikt med planlagt gang- og sykkelvei rives og erstattes. Plassering av veilysmaster må vurderes. Forsterket belysning ved gangfelt.
- Eksisterende veilyskabler følger fibertrasé i luftspenn.
- Midlertidige fiberkabler Telenor/Telia kan ikke fjernes før ny kabel i nytt rør i GS er idriftsatt.
- VK skal ha 1,5m fra høyspent til VA, og AFK skal ha 0,5m fra sitt rør til høyspent.

Henvisninger

- IN003
- IN101, IN102, IN104, IN105 og IN201
- Lysberegning

F01		Konkurransegrunnlag		OeBjoe	HenSel	OeyGak	14.09.2026
Revisjon		Revisjonen gjelder		Utarb	Kontr	Godkjent	Rev. dato
				Arkivref.			14.09.2026
				Bestiller		Steinar Jakobsen	
				Produsert for		Agder fylkeskommune	
				Produsert av		Norconsult Norge AS	
				Prosjektnummer		1843156	
				Prosjektfasennummer		1843156k	
				Arkivreferanse		25-41	
				Målestokk A1-format		1:250	
				Byggeværksnummer			
				Koordinatsystem		NTM 7 / NN2000	
Konkurransegrunnlag				Tegningsnummer / Revisjonsbokstav		IN103 F	
Utarbeidet av		Kontrollert av		Godkjent av		Konsulentarkiv	
OeBjoe		HenSel		OeyGak		52503873	

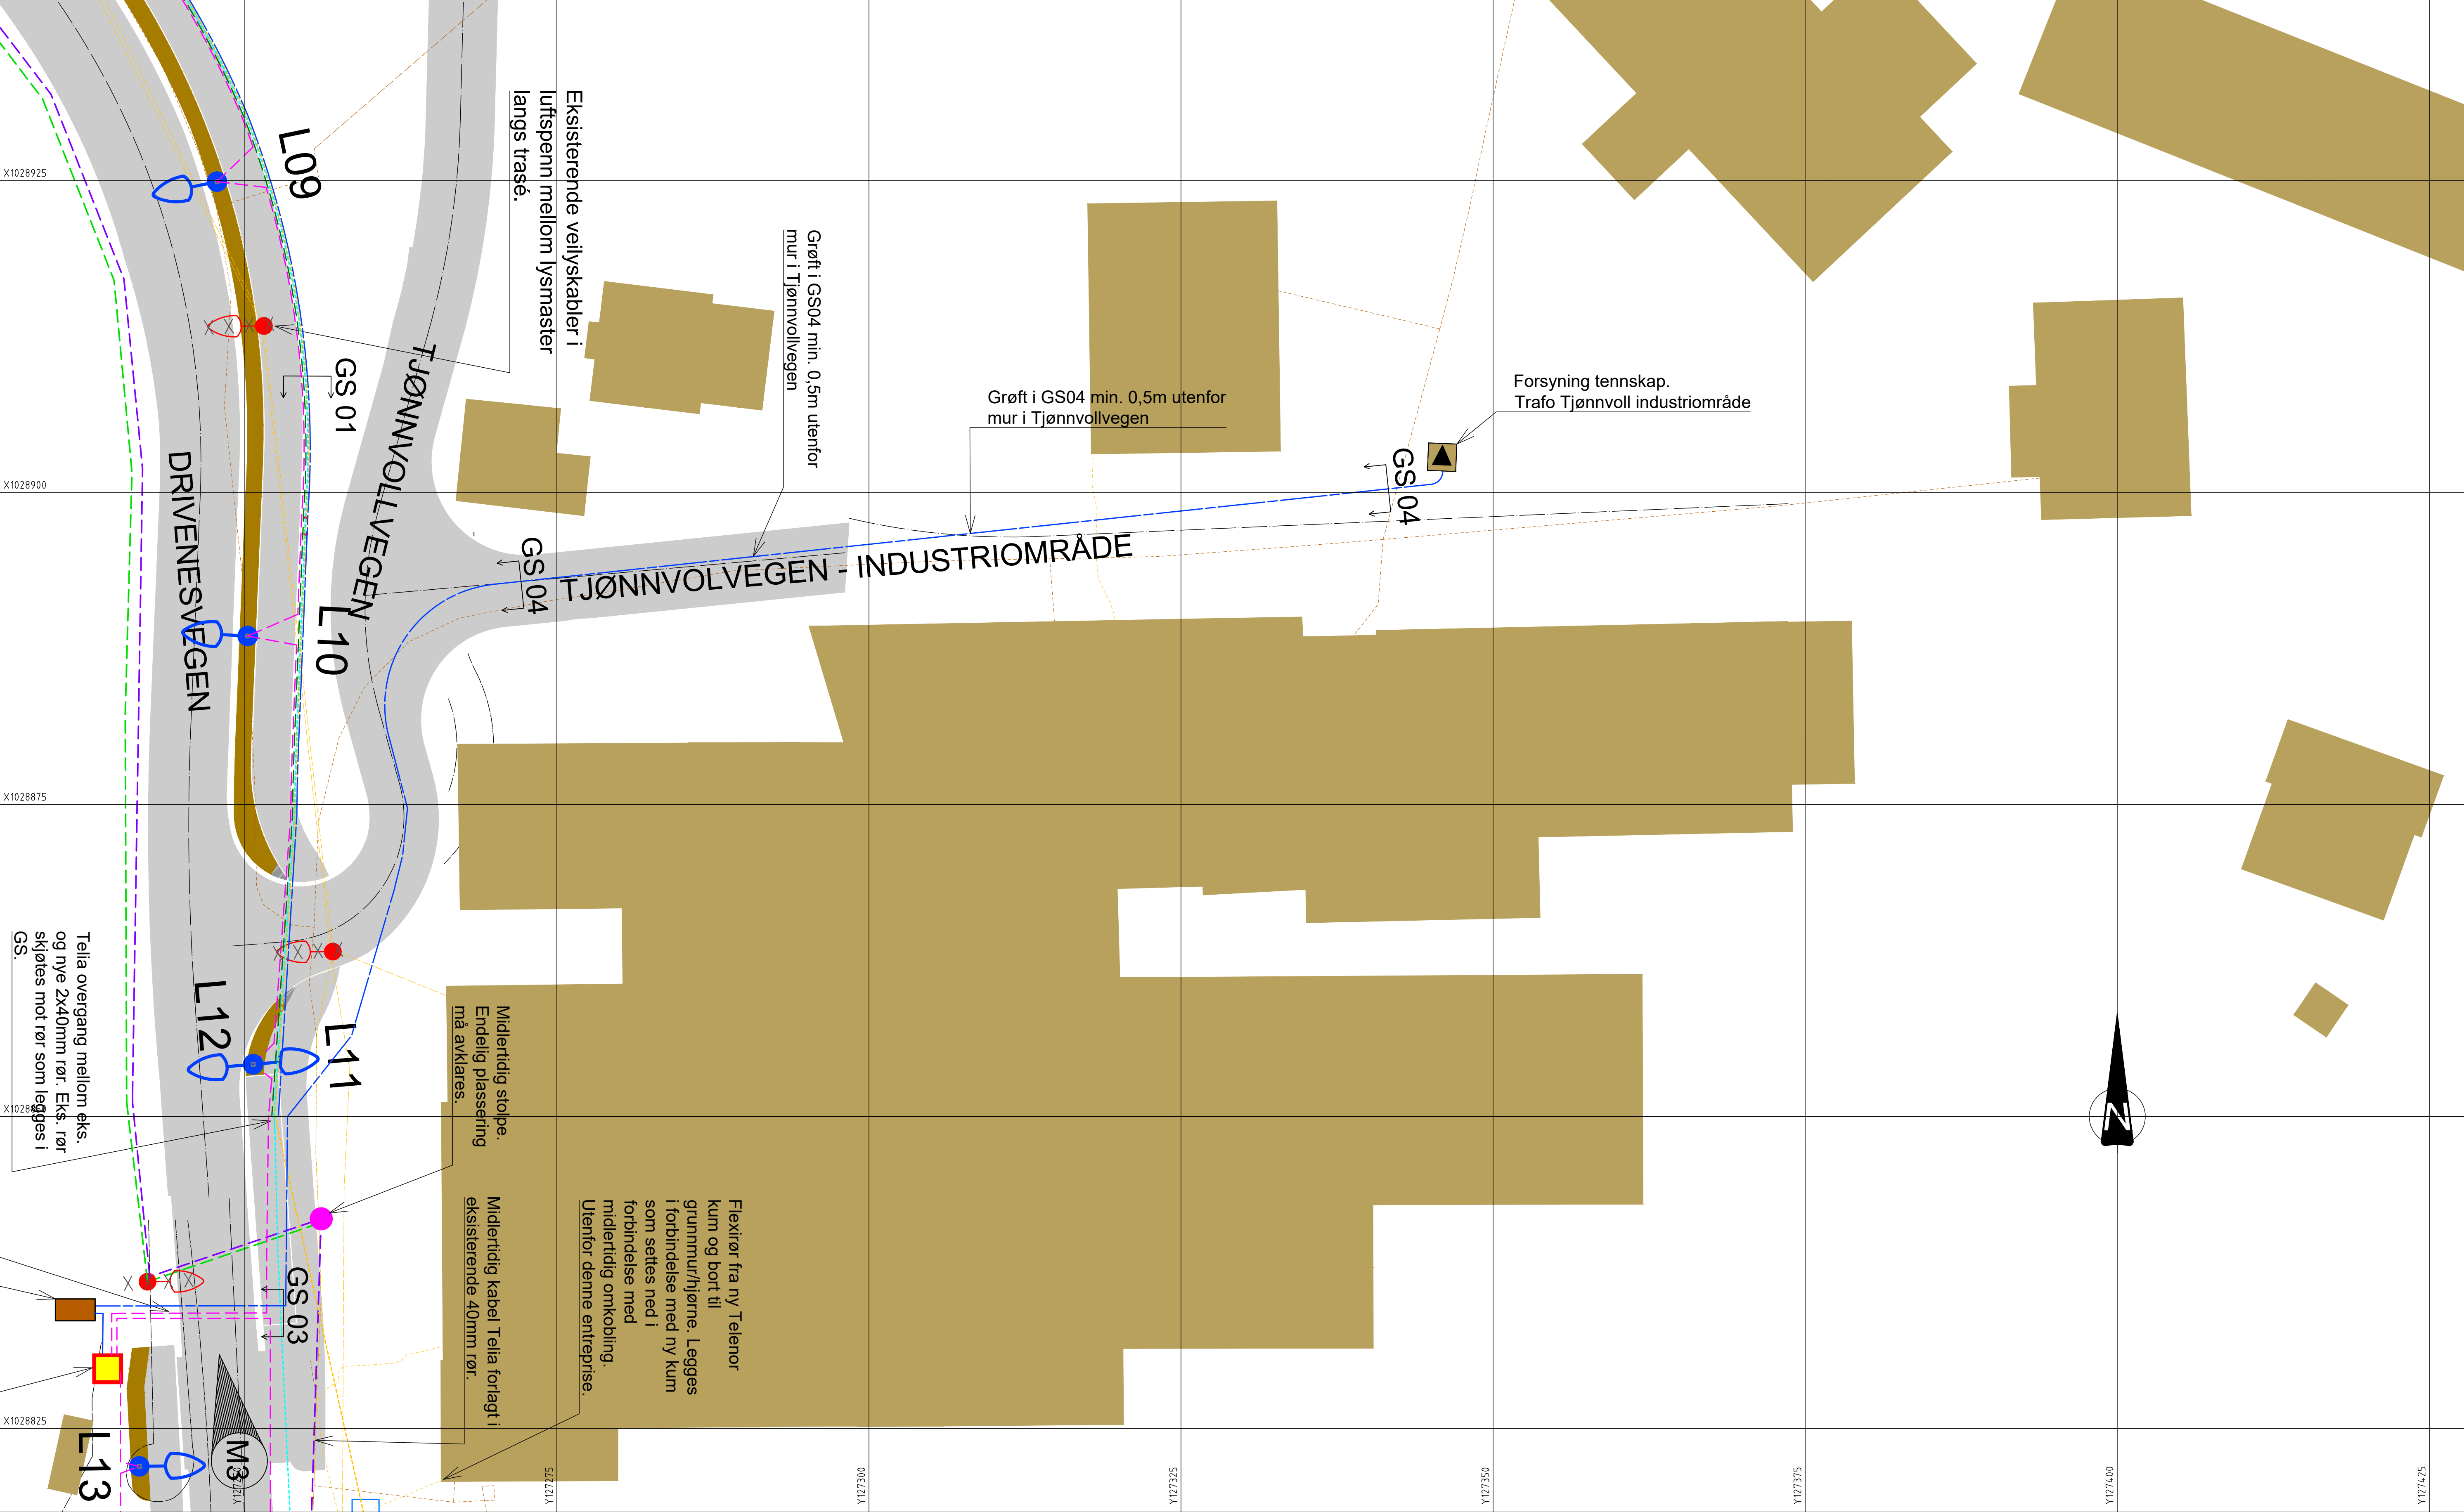


KOORDINATER LYSMASTFUNDAMENT									
STØLPE/ARM, NE	X- Koordnat	Y- Koordnat	Første mast/arm, hvi	Avstand til hvi	Utløgger-arm	Armatør hellning	C/C M20 baller	Fundament høyde	Armatør type for belysningsklasse
L01						0°	240	1600mm	C3
L02						0°	240	1600mm	C3
L03						0°	240	1600mm	C3
L04						0°	240	1600mm	C3
L05						0°	240	1600mm	C3
L06						0°	240	1600mm	C3
L07						0°	240	1600mm	C3
L08						0°	240	1600mm	C3
L09						0°	240	1600mm	C3
L10						0°	240	1600mm	C3
L11						0°	240	1600mm	C3
L12						0°	240	1600mm	C1
L13						0°	240	1600mm	C1
L14						0°	240	1600mm	C3

Merknader									
Merknad Nr	Merknader								
M1	Ny mast.								
M2	Vurderes on mast nå byttes pga. tilstand. Det strekkes ny ledning fra mast M1 og til kunde 25. og M1-M2.								
M3	Forsterket belysning ved gangfelt. Intensivbelysning i mast 12 og mast 13.								
M4	Plassering ny Telenor kabelkum TK2.								
M5	Eksisterende Telenor kabelkum.								
M6	Eksisterende mast flyttes midlertidig.								
M7	Fiberkabler forlegges midlertidig i rør bak autovern.								
M8	Telia kabelkum.								

Tegnforklaring

Glitre Nett - Luft
Glitre Nett - Jord
Telenor Norge Fiber - Luft
Telenor Norge Fiber - Jord
Telenor Norge Kobberkabel - Luft
Telenor Norge Kobberkabel - Jord
Telia (TDC) Fiber - Luft
Telia (TDC) Fiber - Jord
Reguleringsplan - Gang og sykkelvei
Veilysmast
Saneres
Vennesla Kommune trekkerør
Agder Fylkeskommune trekkerør
Mast/stolpe
Kabelkum TK2
Midlertidig omlegging Telenor
Midlertidig omlegging Telia
Tennskap AFK
Trafo

Eksisterende / Prosjektert

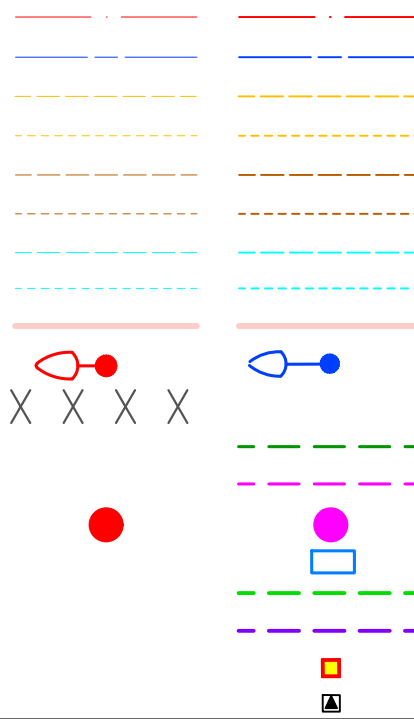


Merknader

- Pga. regler knyttet mot kraftsensitiv informasjon så har ikke Glitre Nett anledning til å spesifisere hva som er høy- og lavspentkabler i underlag.
- Altifiber har også fiber som går i Telia sin luftkabel i dette området.
- Eksisterende veilysmaster i konflikt med planlagt gang- og sykkelvei rives og erstattes. Plassering av veilysmaster må vurderes. Forsterket belysning ved gangfelt.
- Eksisterende veilyskabler følger fibertrasé i luftspenn.
- Midlertidige fiberkabler Telenor/Telia kan ikke fjernes før ny kabel i nytt rør i GS er idriftsatt.
- VK skal ha 1,5m fra høyspent til VA, og AFK skal ha 0,5m fra sitt rør til høyspent.


Henvisninger

- IN003
- IN101, IN102, IN104, IN105 og IN201
- Lysberegning


F01	Konkurransegrunnlag				OeBjoe	HenSel	OeyGak	14.09.2026
Revisjon	Revisjonen gjelder				Utarb	Kontr	Godkjent	Rev. dato
					Arkivref.		14.09.2026	
					Bestiller		Steinar Jakobsen	
					Produsert for		Agder fylkeskommune	
					Produsert av		Norconsult Norge AS	
					Prosjektnummer		1843156	
					Prosjektfasen		1843156k	
					Arkivreferanse		25-41	
					Målestokk A1-format		1:250	
					Byggesaksnummer			
					Koordinatsystem		NTM 7 / NN2000	
Konkurransegrunnlag					Tegningsnummer / Revisjonsbokstav		IN104	
Utarbeidet av		Kontrollert av		Godkjent av		Konsulentarkiv		F
OeBjoe		HenSel		OeyGak		52503873		

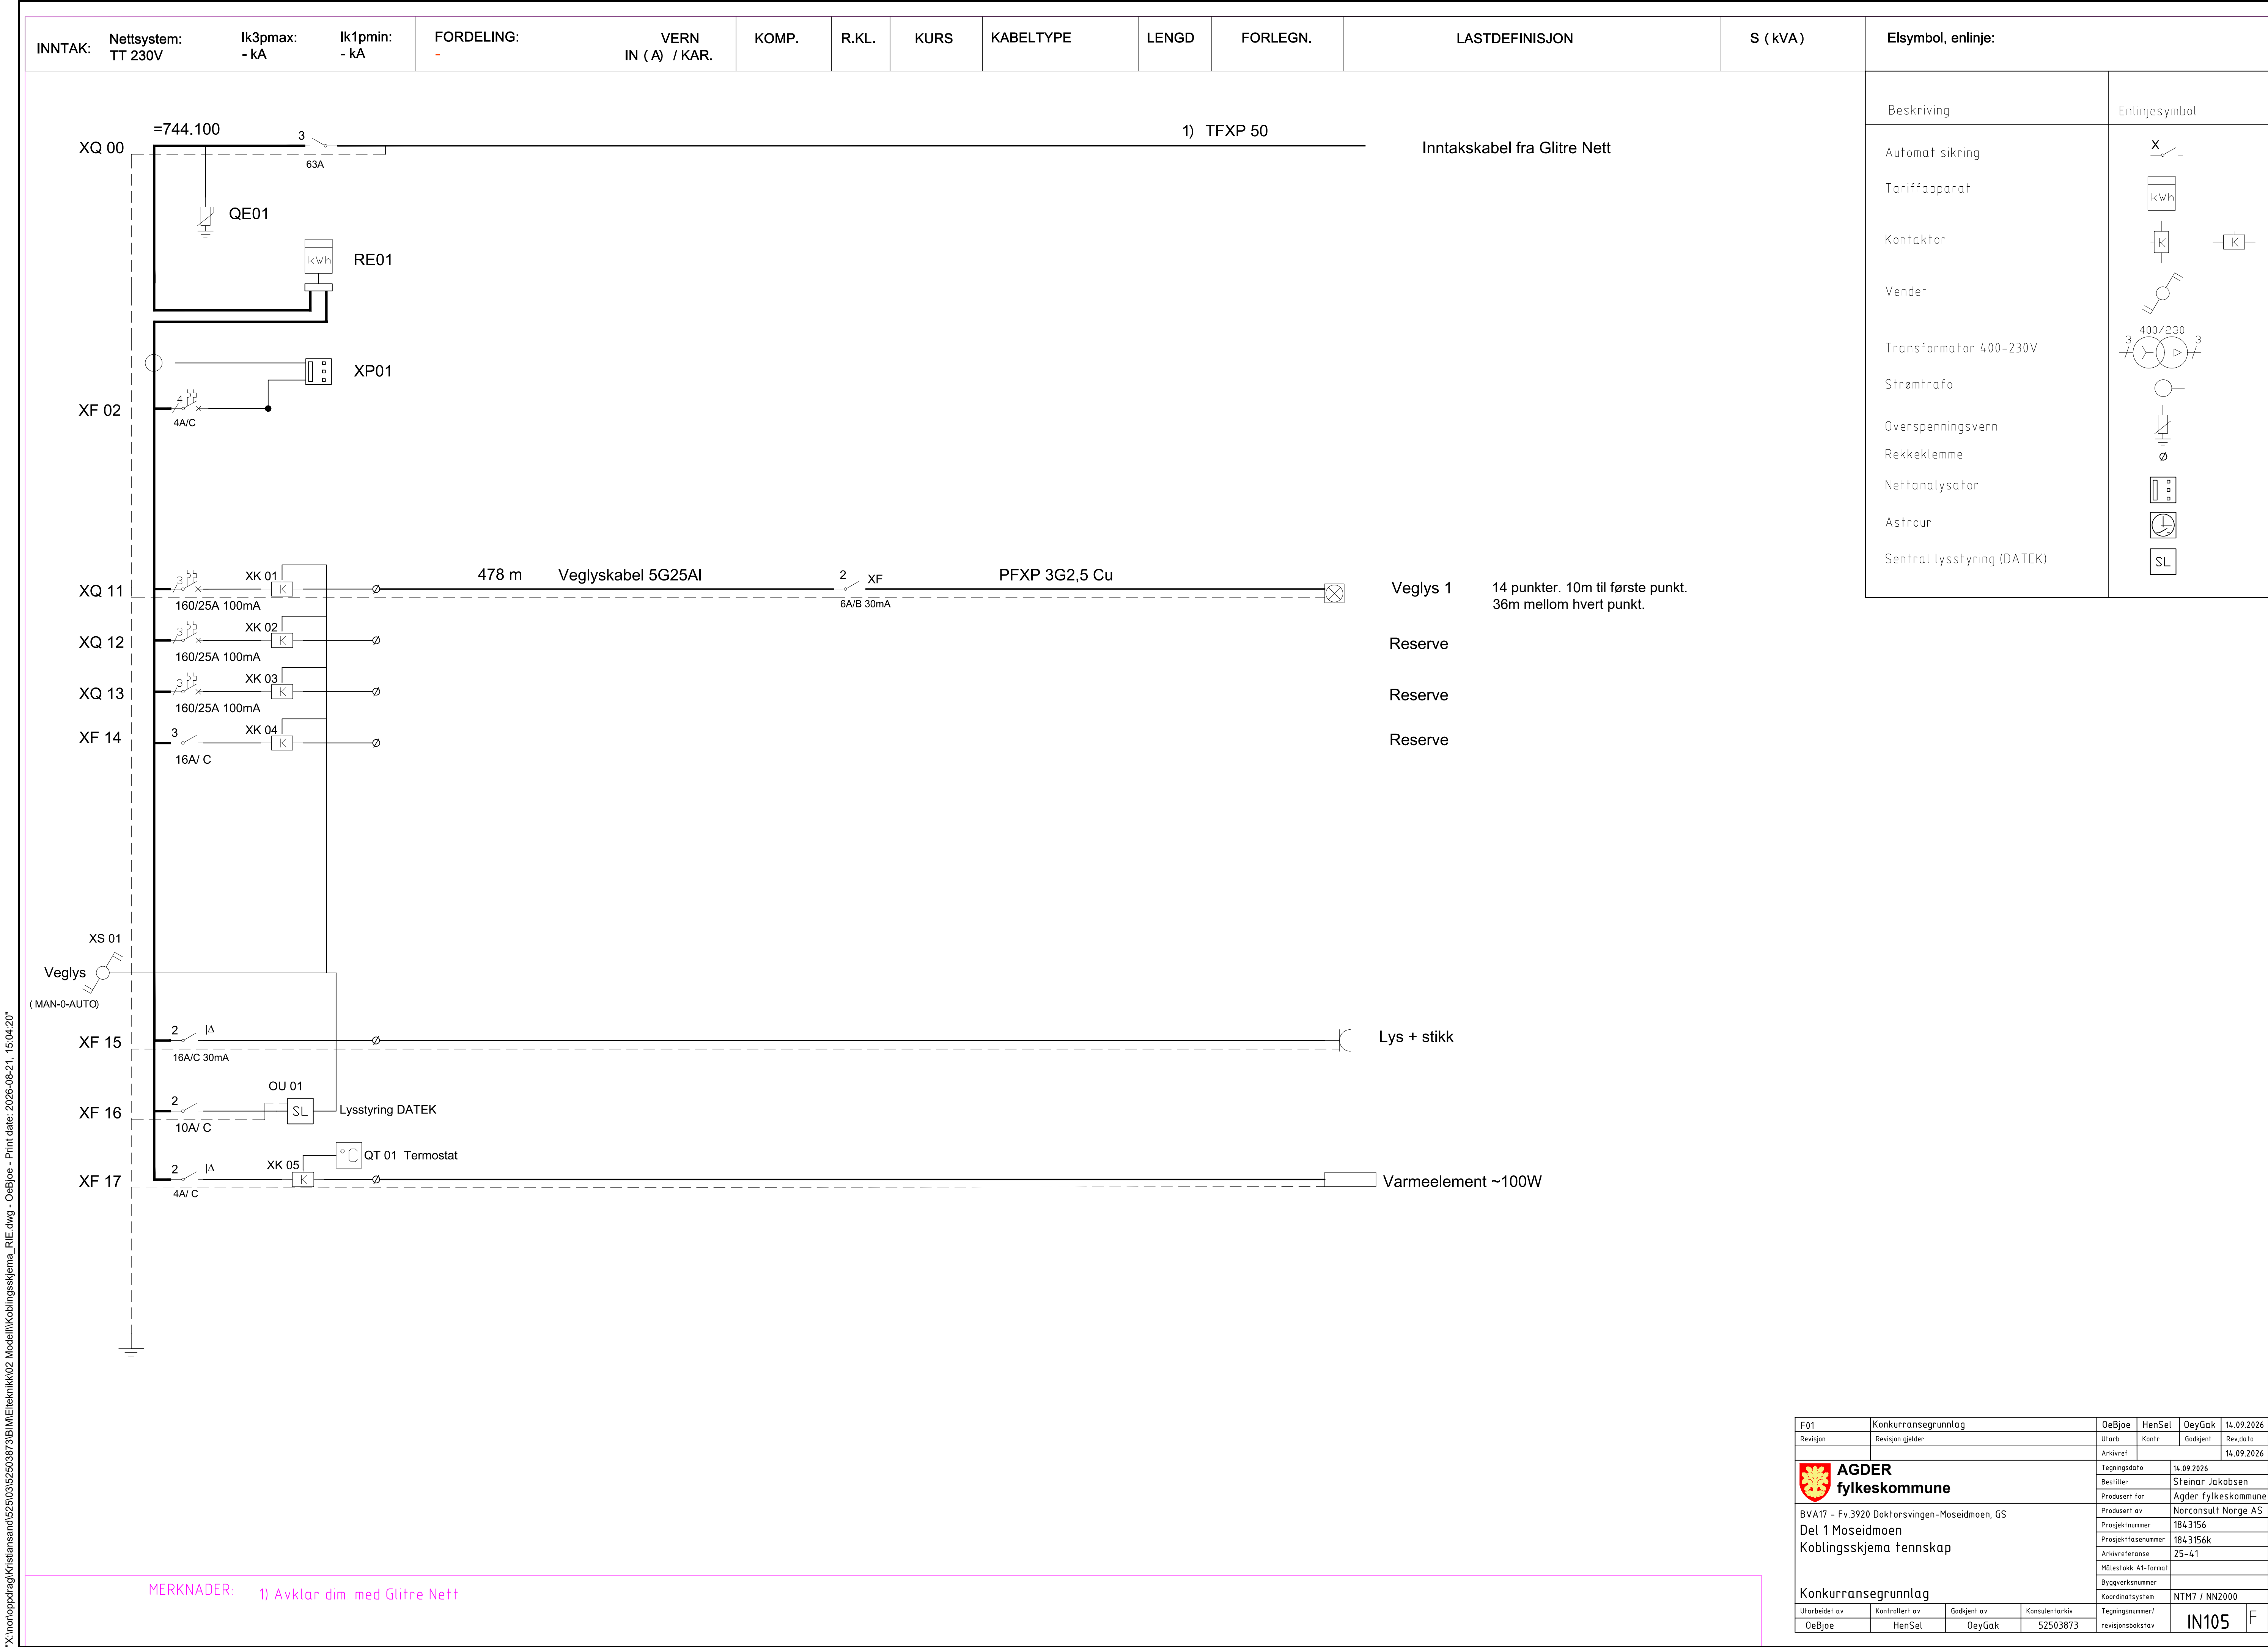

Grøftesnitt GS 01 - Drivenesvegen

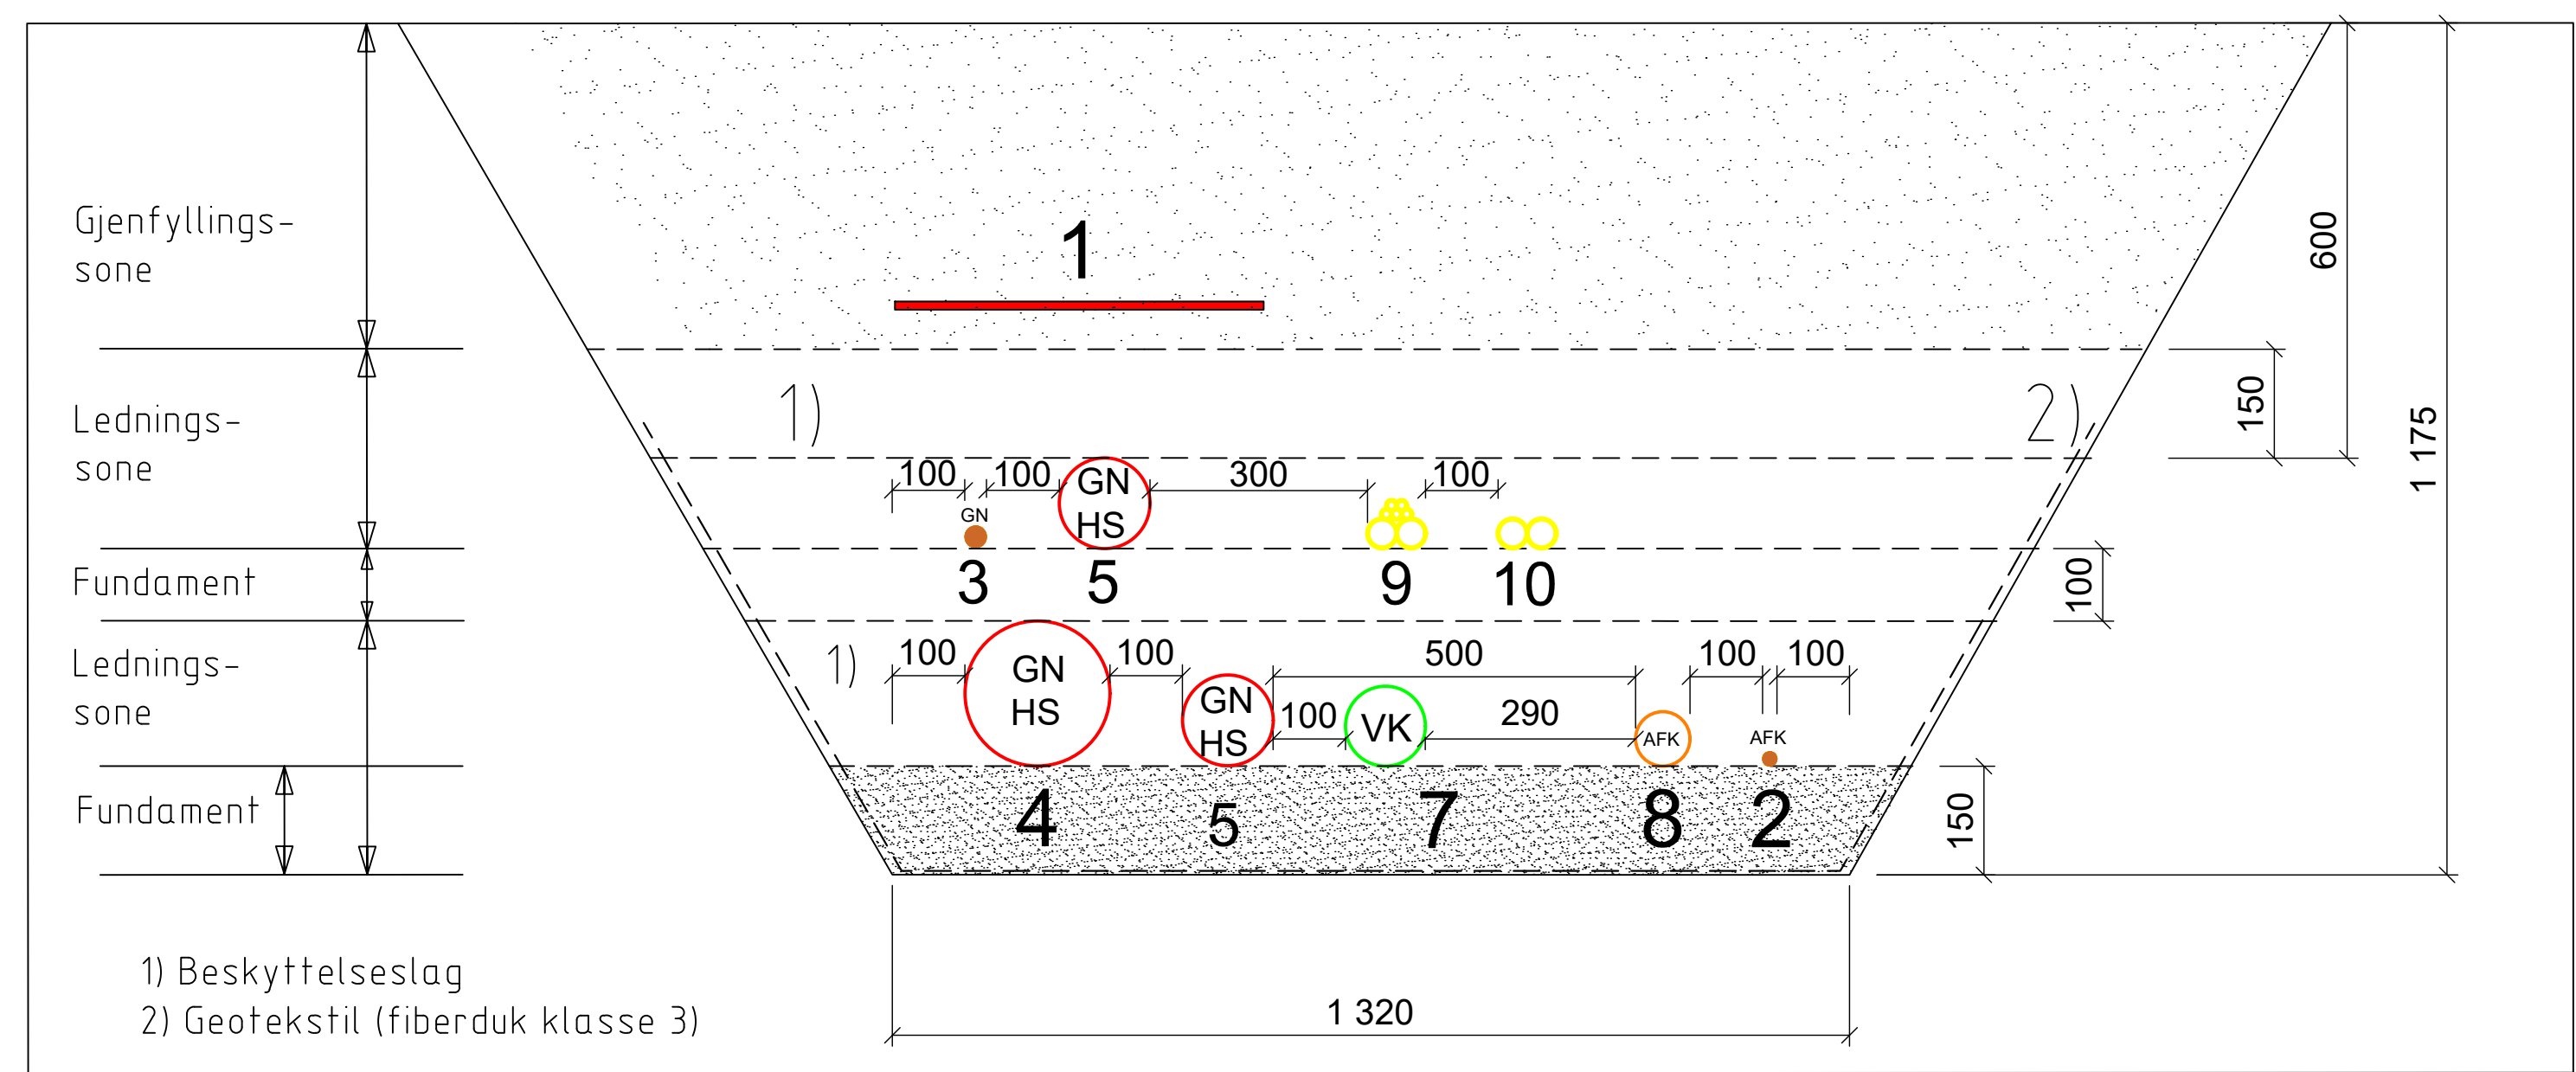


Grøftesnitt GS 02 - Drivenesvegen (Fra ny mast i eiendomsgrense til kabelfordelingsskap)

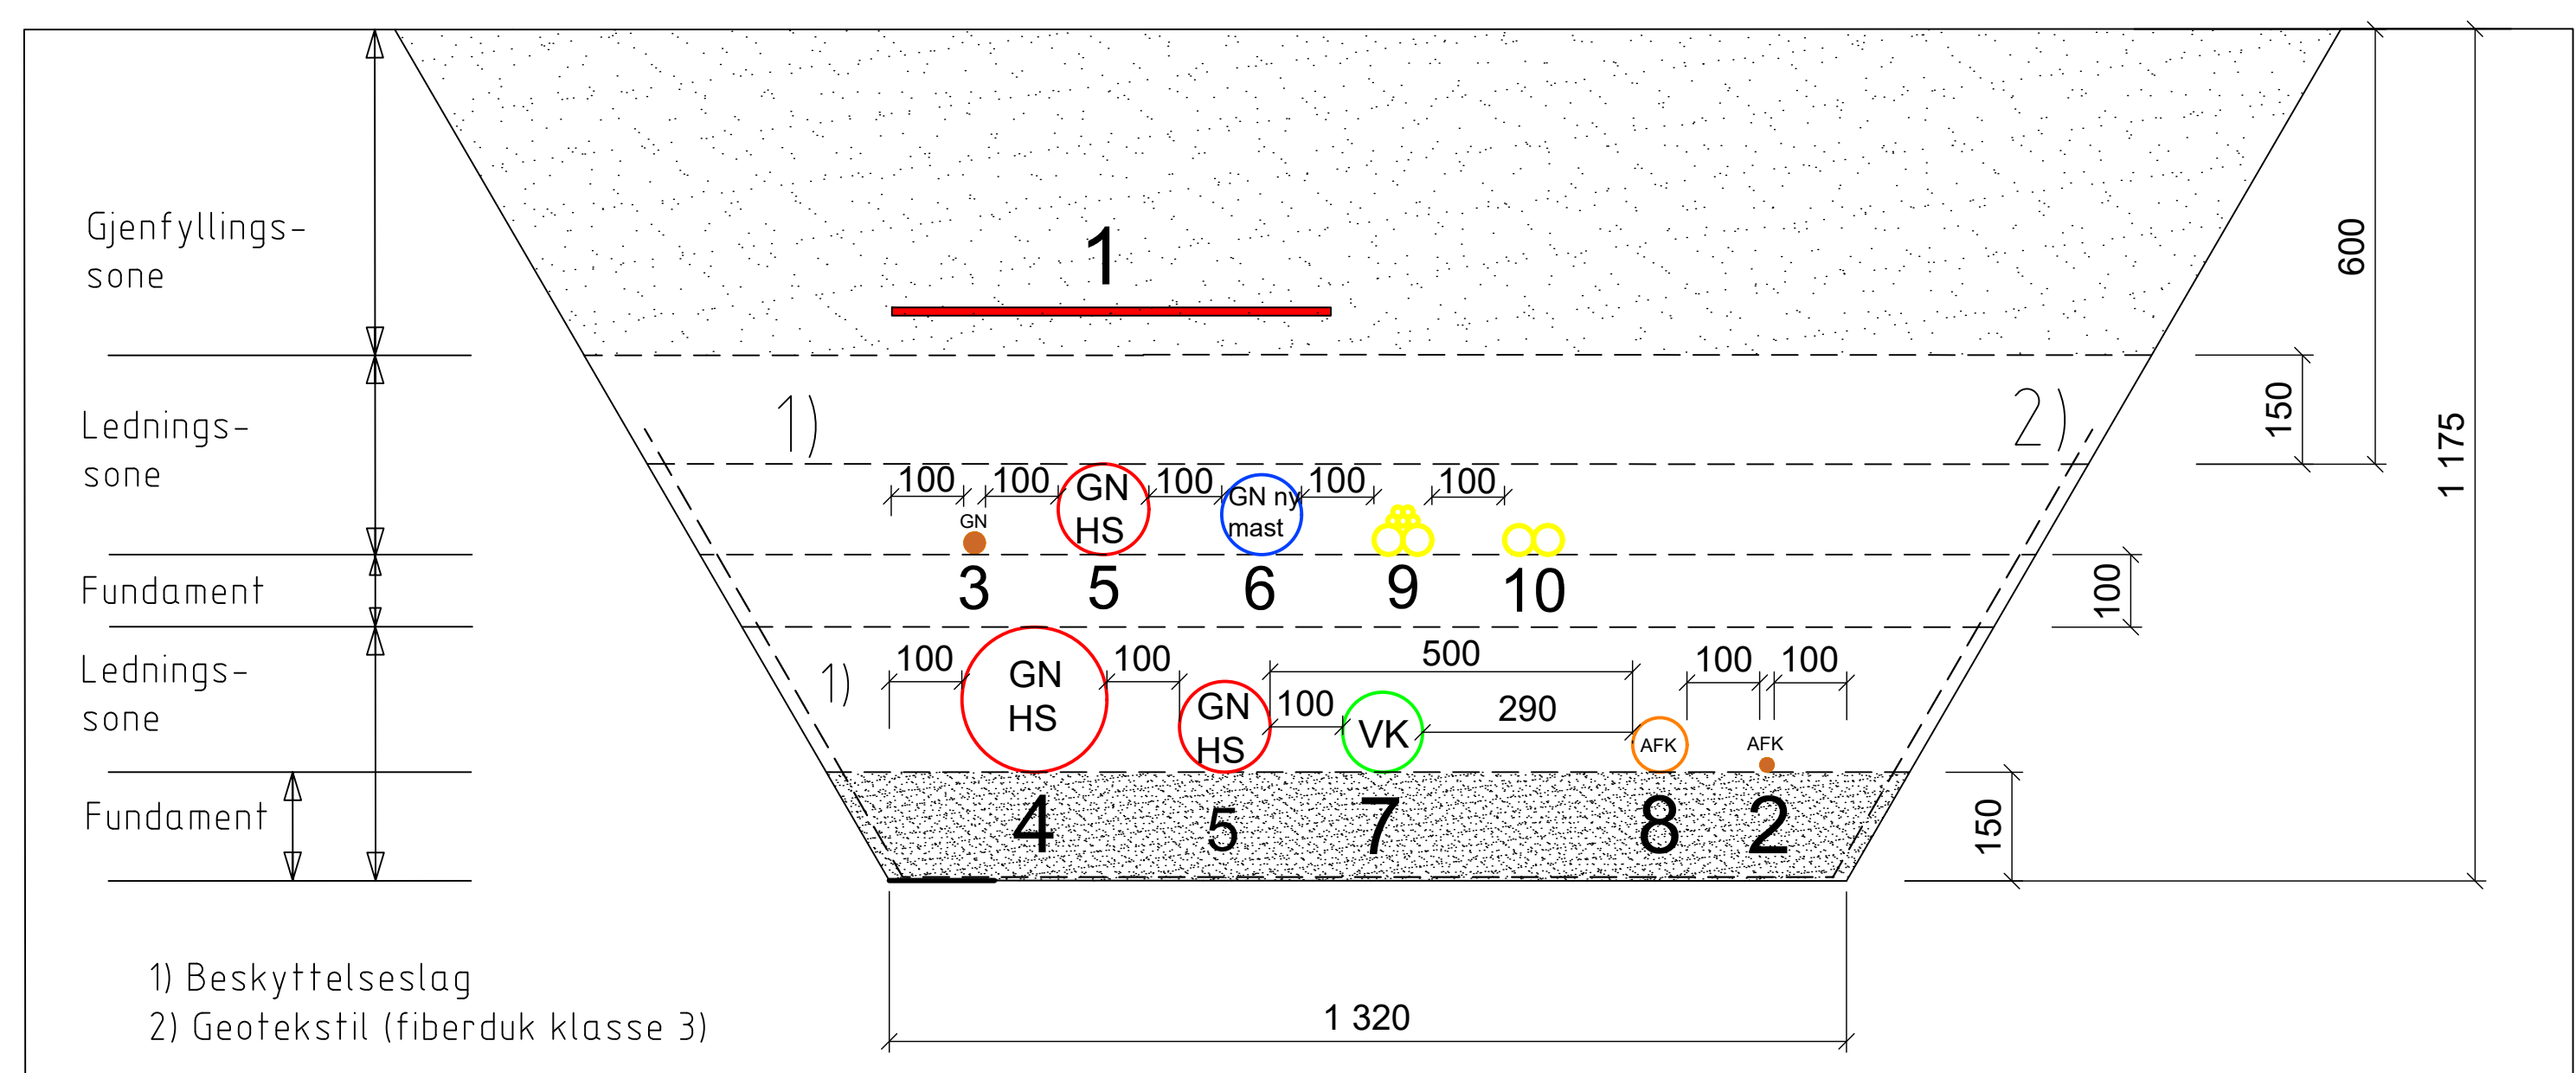


Nummerering av trekkerør/kabler:

1. Kabeldekkbord (rød plast), kraftlag
2. 25 mm² blank kobberleder (KHF), AFK
3. 50 mm² blank kobberleder (KHF), kraftlag
4. 1x200mm PVC trekkerør med trekketråd (rødt) Høyspent, GN
5. 2x125mm PVC trekkerør med trekketråd (rødt), Høyspent, GN
6. 1x110mm trekkerør, Lavspent, GN. Fra ny mast i eiendomsgrense til kabelfordelingsskap Drivenesvegen (kabelfordelingsskap tilhørende annen entreprise administrert av Vennesla kommune).
7. 1x110mm, trekkerør med trekketråd (grønt),VK
8. 1x75 mm, trekkerør med trekketråd (oransje), AFK
9. 2x40mm trekkerør (gul) + 5x14mm trekkerør (gul), Fiber, Telenor
10. 2x40mm trekkerør (ukjent farge), Fiber, Telia
11. 1x110mm trekkerør, Lavspent, GN. Til forsyning tennskap AFK.

Grøftesnitt GS 03 - Drivenesvegen (Til nytt tennskap AFK)

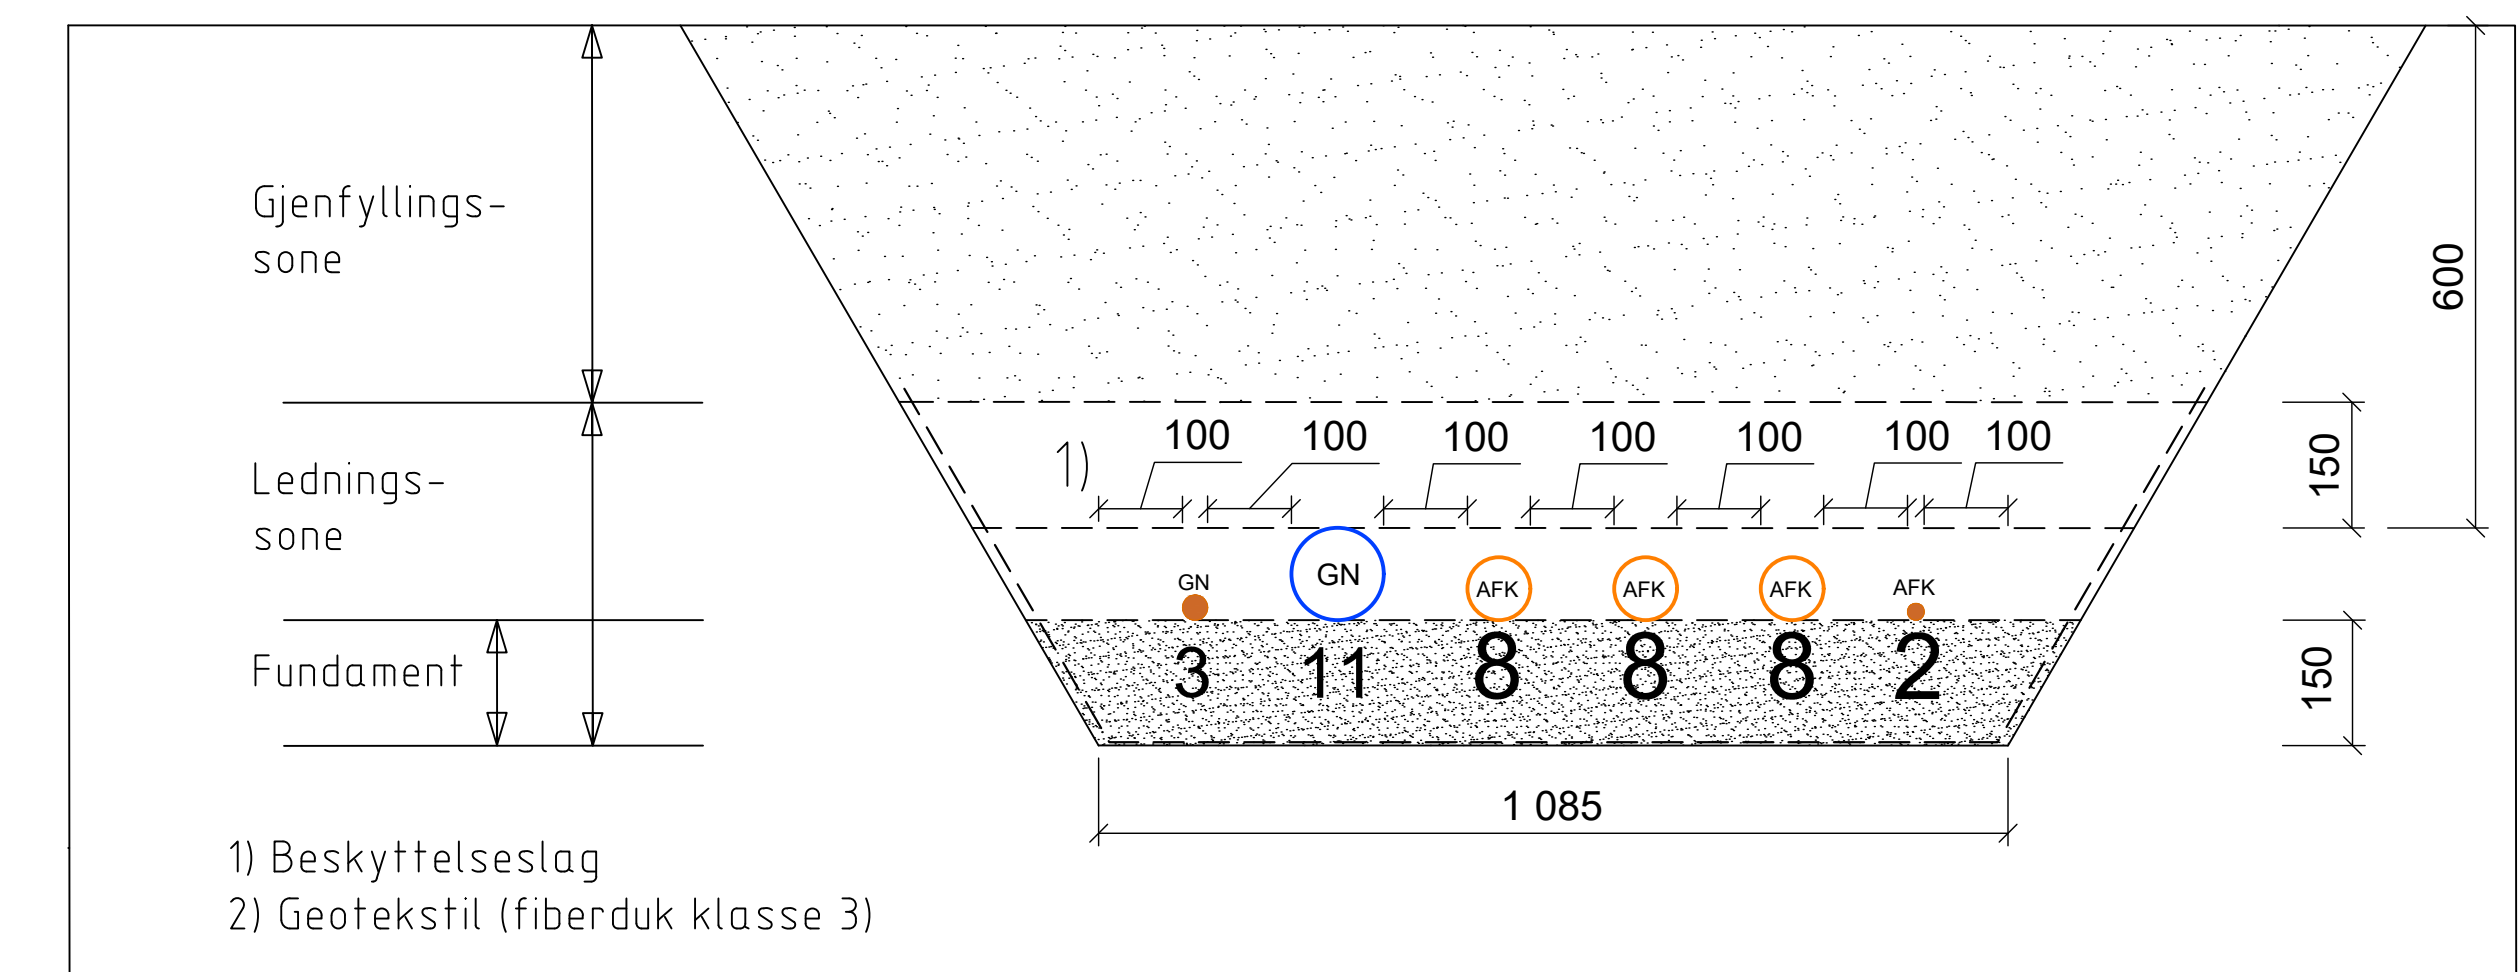

Grøftesnitt GS 04 - Fra trafo Tjønnvoll industriområde

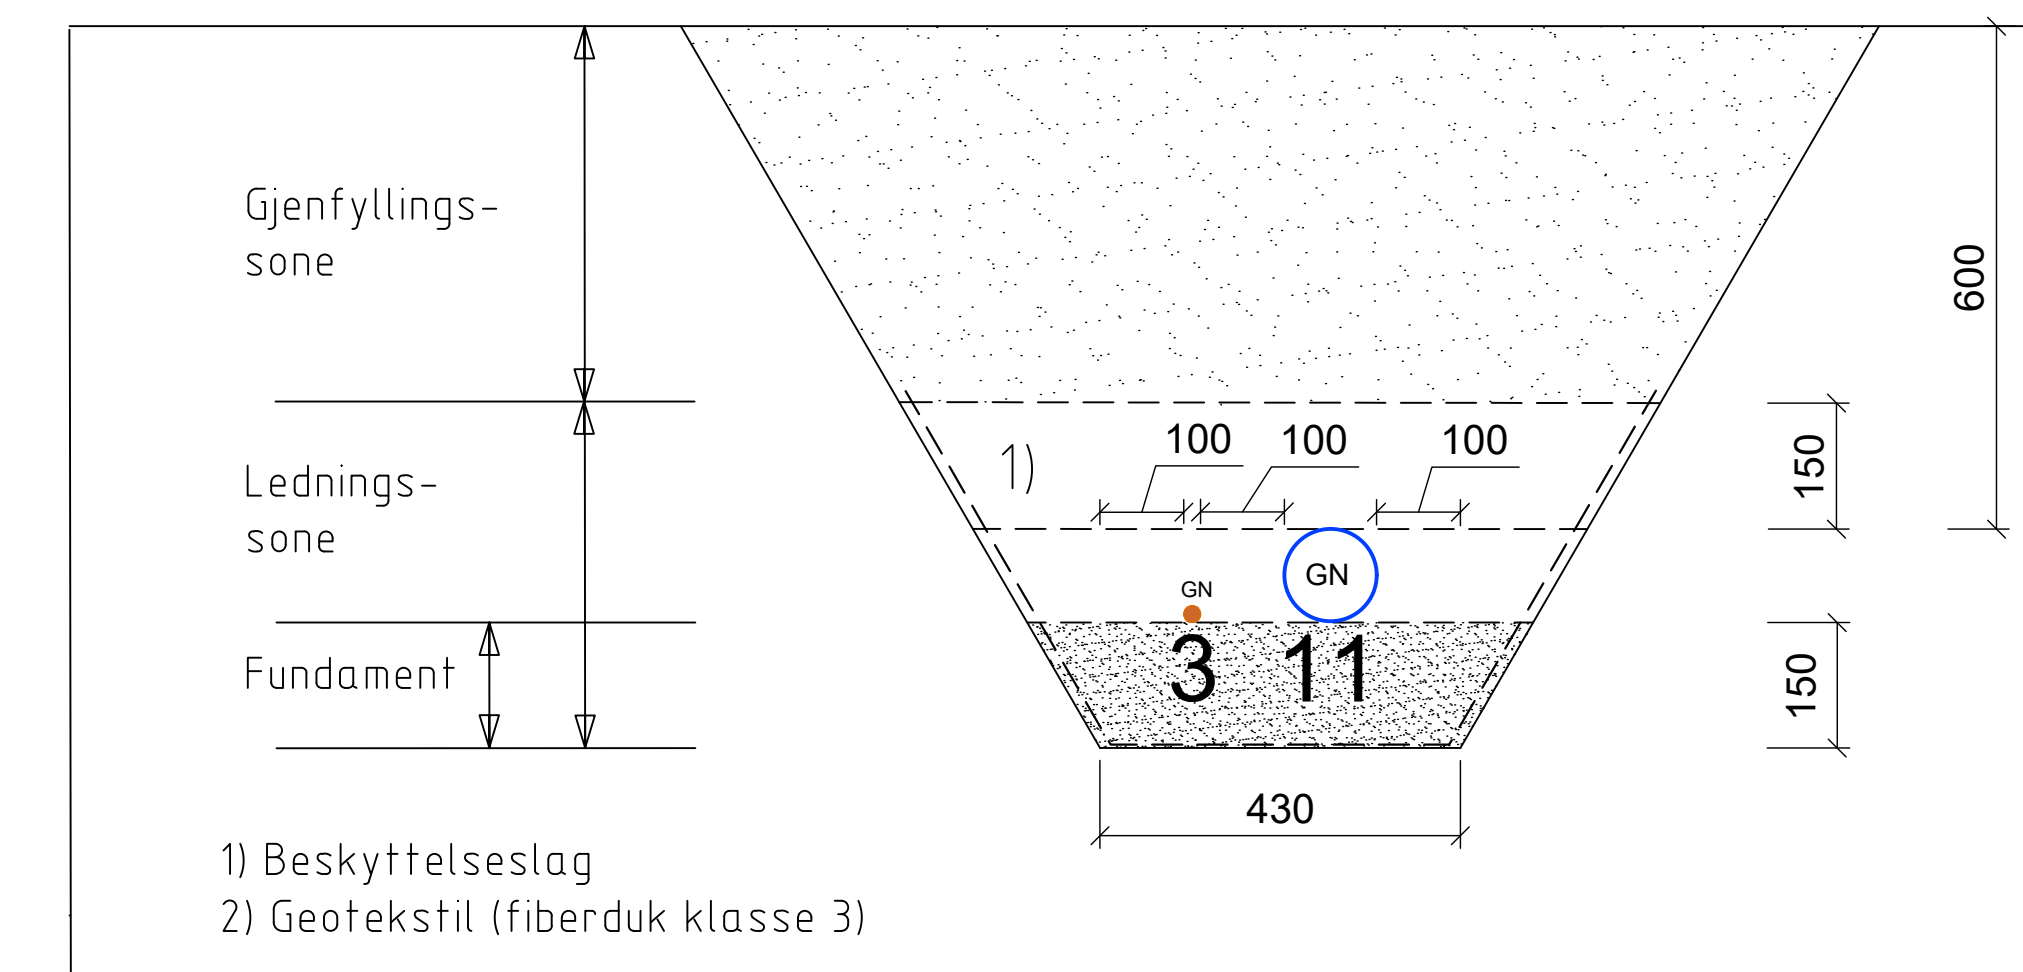

HENVISNINGER

- REN-blad 9000, 9010 og 9200.
- IN101, IN102, IN103 og IN104.






MERKNADER

- Ledningssonen: omfatter fundament, sidefylling og beskyttelseslag.
- Ledningssonen er konstruert med 150 mm fundament under ledning, 150 mm over ledning og 100 mm til siden av ledning. Ledningssonen skal bestå av kabelsand der kabler er direkte forlagt i bakken og masser med FK = 8 - 16 mm der det er forlagt rør.
- Overdekning: avstand fra rørets topp til terrengnivå/ferdig vei. Normalt 600mm. Overdekning består av masser med største kornstørrelse FK 200.
- GN sine rør legges med minimumsavstand 70mm internt mellom rør. Ellers skal avstand være 100mm ihht. REN-blad.
- GN rør skal ikke ligge dypere enn 1000mm (overdekning).
- VK skal ha 1,5m fra høyspent til VA, og AFK skal ha 0,5m fra sitt rør til høyspent.


F01	Konkurransegrunnlag	OeBjoe	HenSel	OeyGak	14.09.2026
Revisjon	Revisjonen gjelder	Utarb	Kontr	Godkjent	Rev. dato
		Arkivref.			14.09.2026
		Tagingsdato	14.09.2026		
		Bestiller	Steinar Jakobsen		
		Prosjektleder	Agder fylkeskommune		
		Prosjektreferanse	1843156		
		Prosjektnummer	1843156k		
		Arkivreferanse	25-41		
		Målestokk A1-format	1:100		
		Byggeværksnummer			
		Koordinatsystem	NTM 7 / NN2000		
		Tagingsnummer / Revisjonsbokstav	IN201 F		
		Utarbeidet av	Kontrollert av	Godkjent av	Konsulentarkiv
		OeBjoe	HenSel	OeyGak	52503873

"X:\noroppdrag\Kritiansand\525\03\52503873\BIM\Veg_gate\01 Ark\Millay_J.dwg - Vyalab - Utskriftsdato: 2025-08-21, 15:30:29 - LAYOUT = J101 - XREF = Kantsteinsdetaljer, t_kant-2D, t_panne_rutenett_500, t_geom_vag_kantstein, t_geom_vag_Cl, t_geom_vag_linjer"


PRINSIPPSNITT FOR SETTING AV GRANITT KANTSTEIN

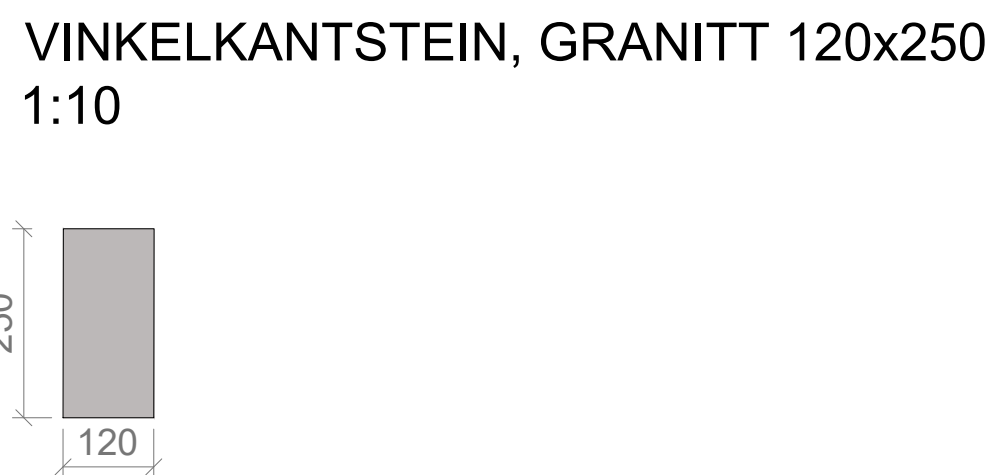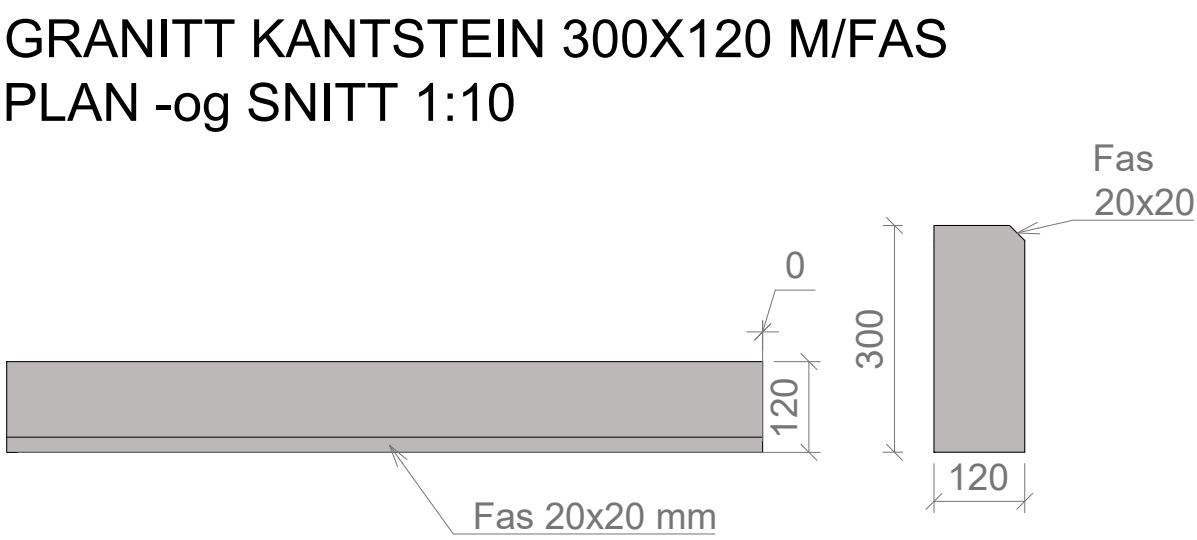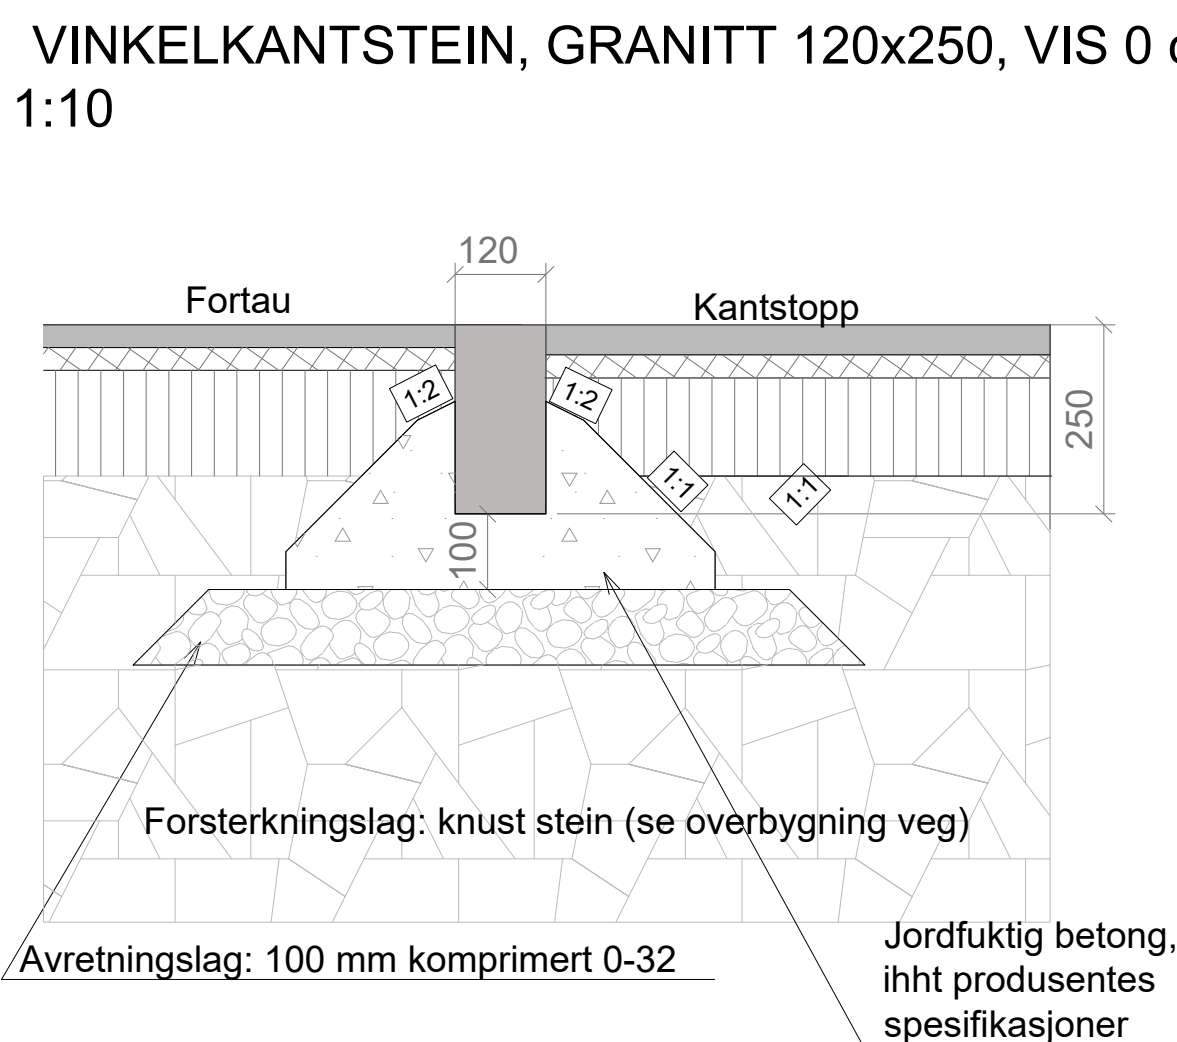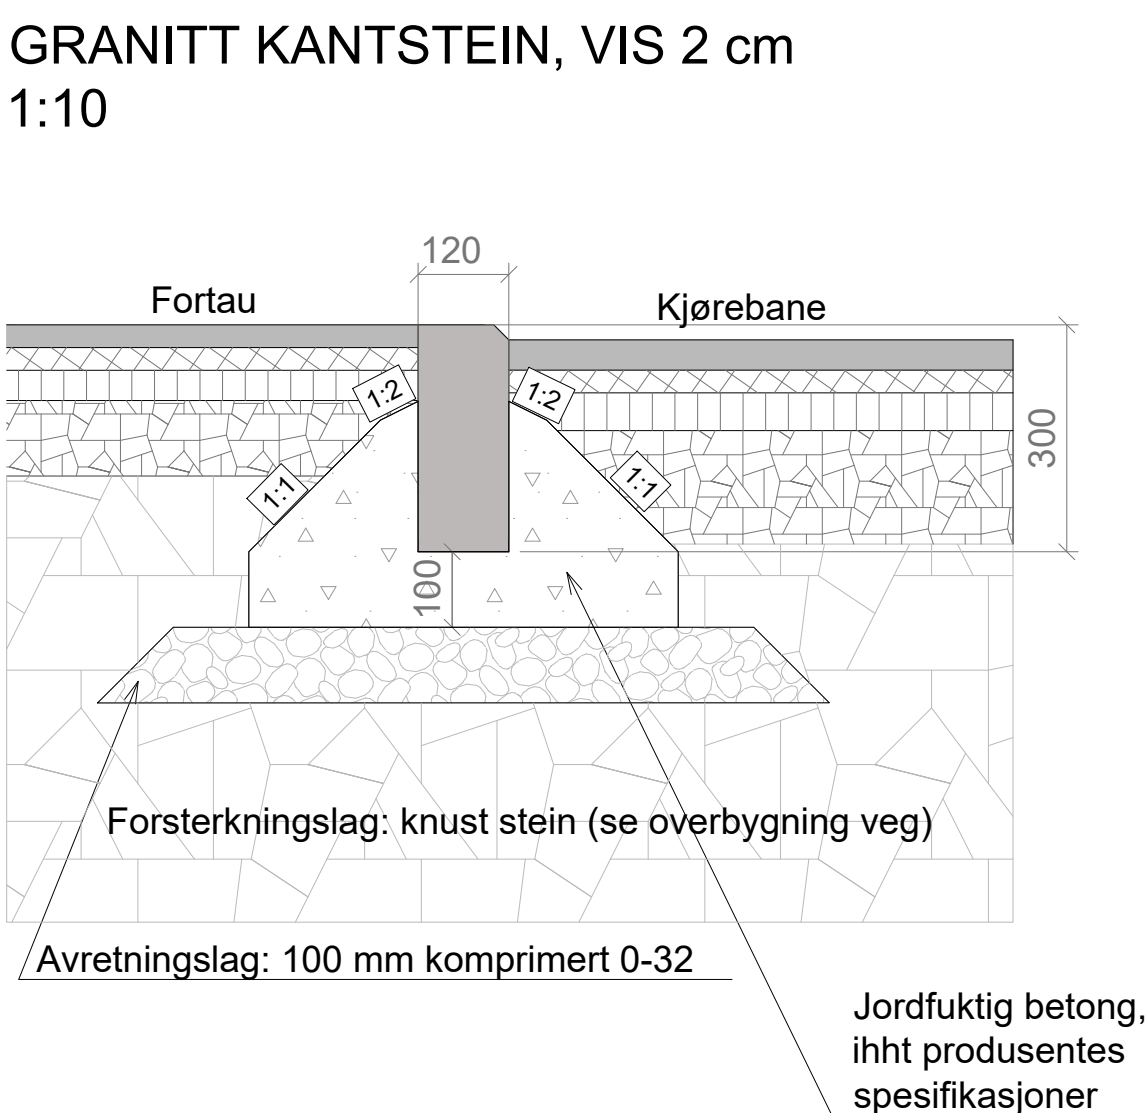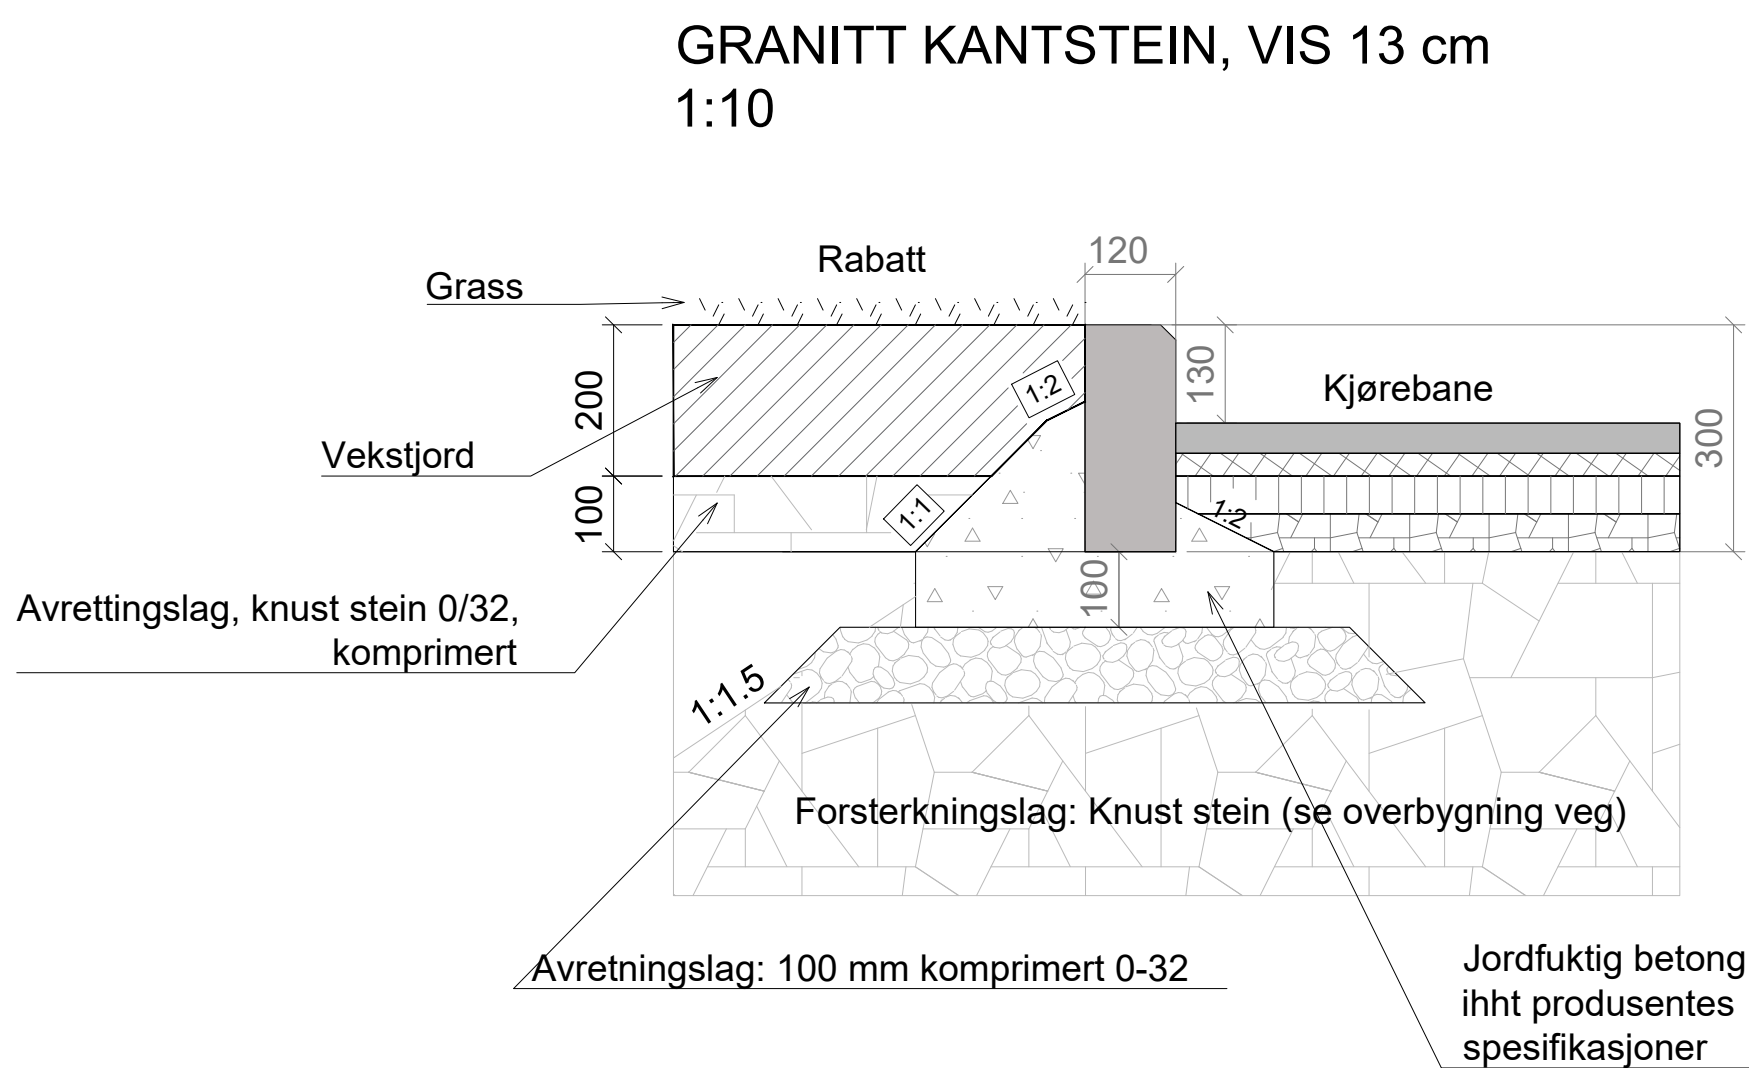


OPPMERKOMHETSFELT PÅ KANTSTOPP

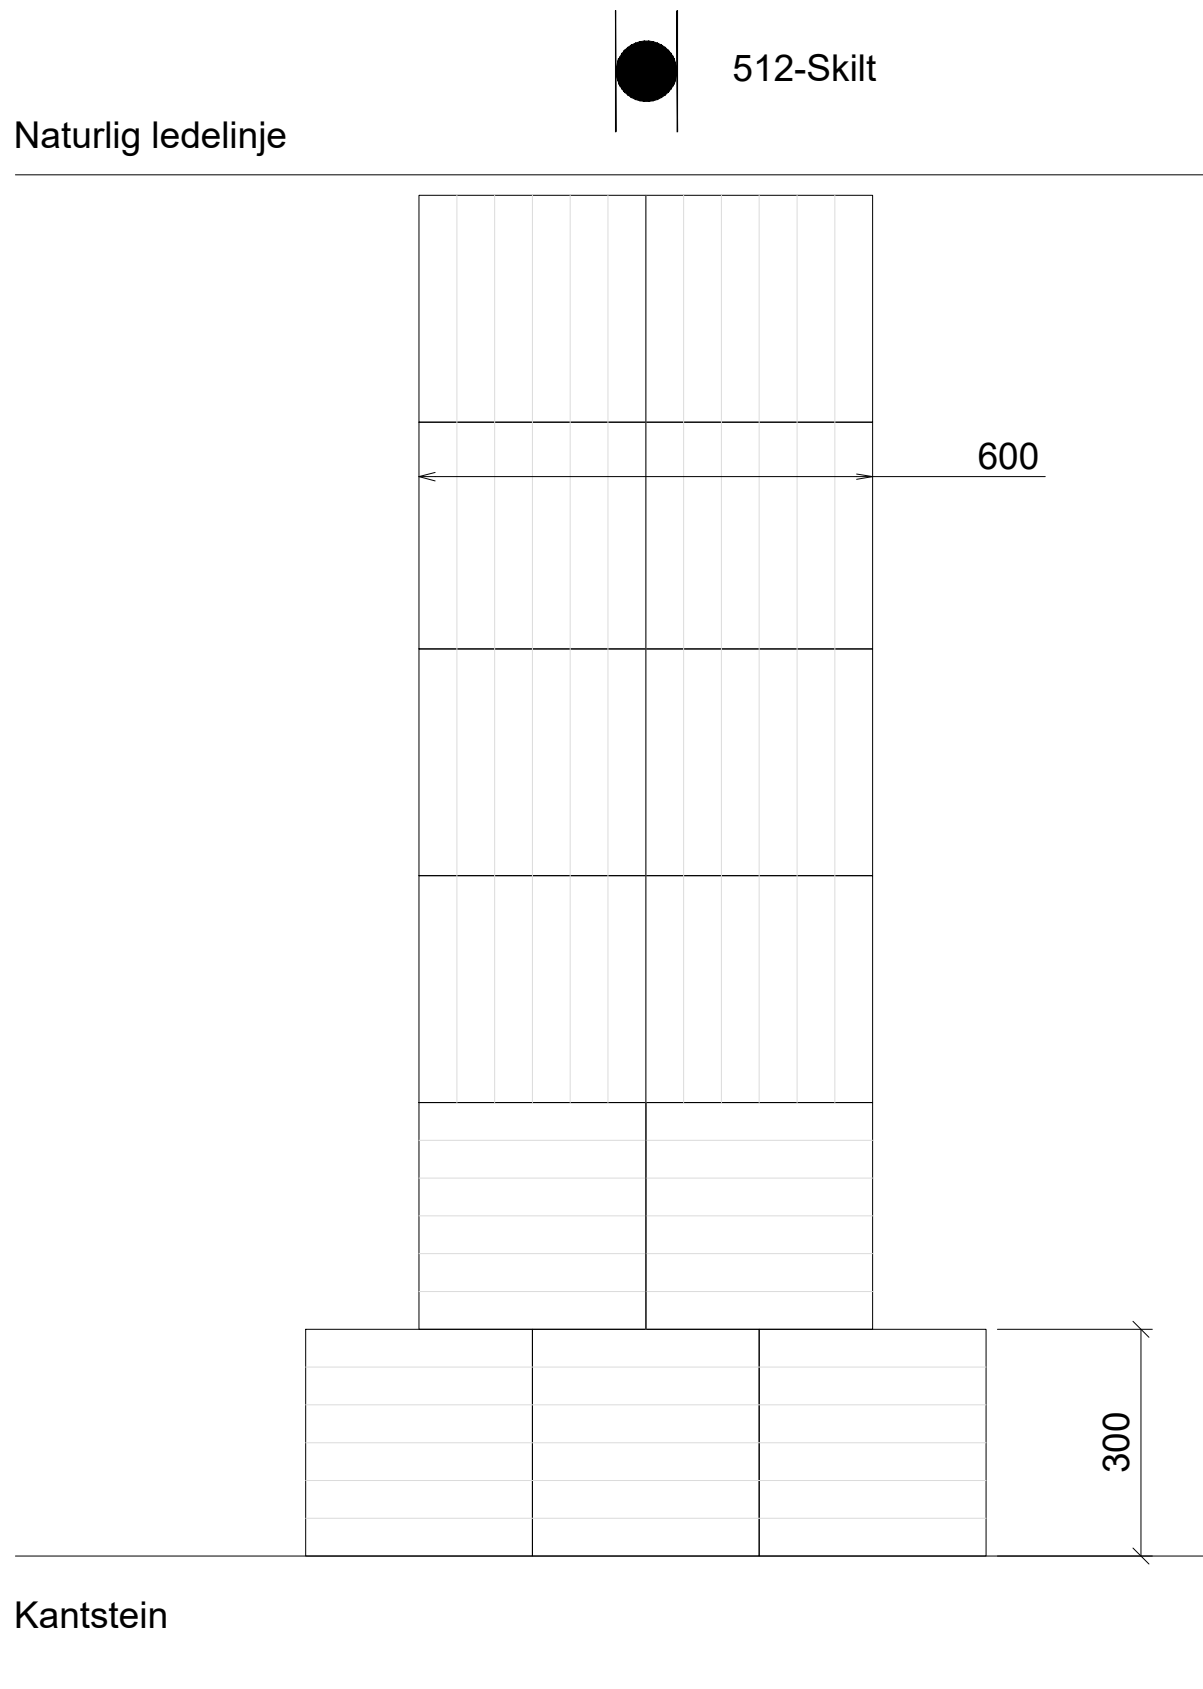

AVRUNDING AV RABATT

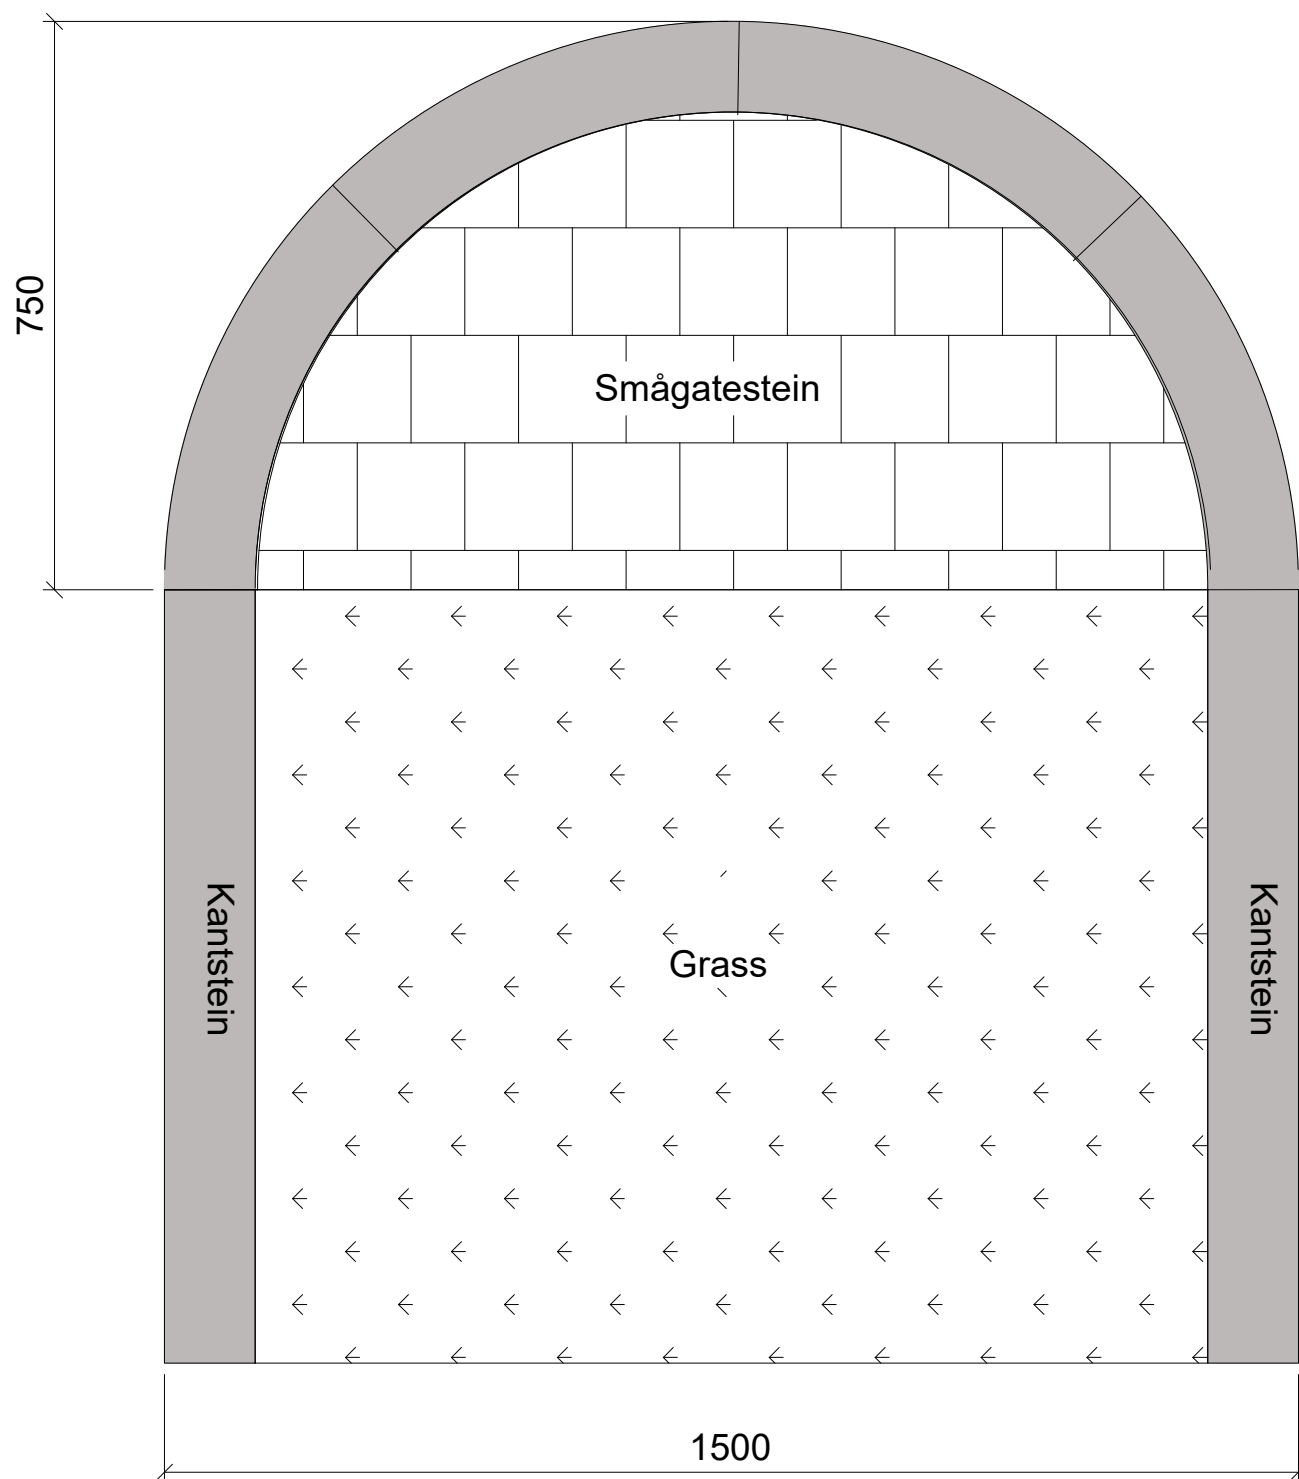

RABATT MED BELYSNINGSSTOPLER

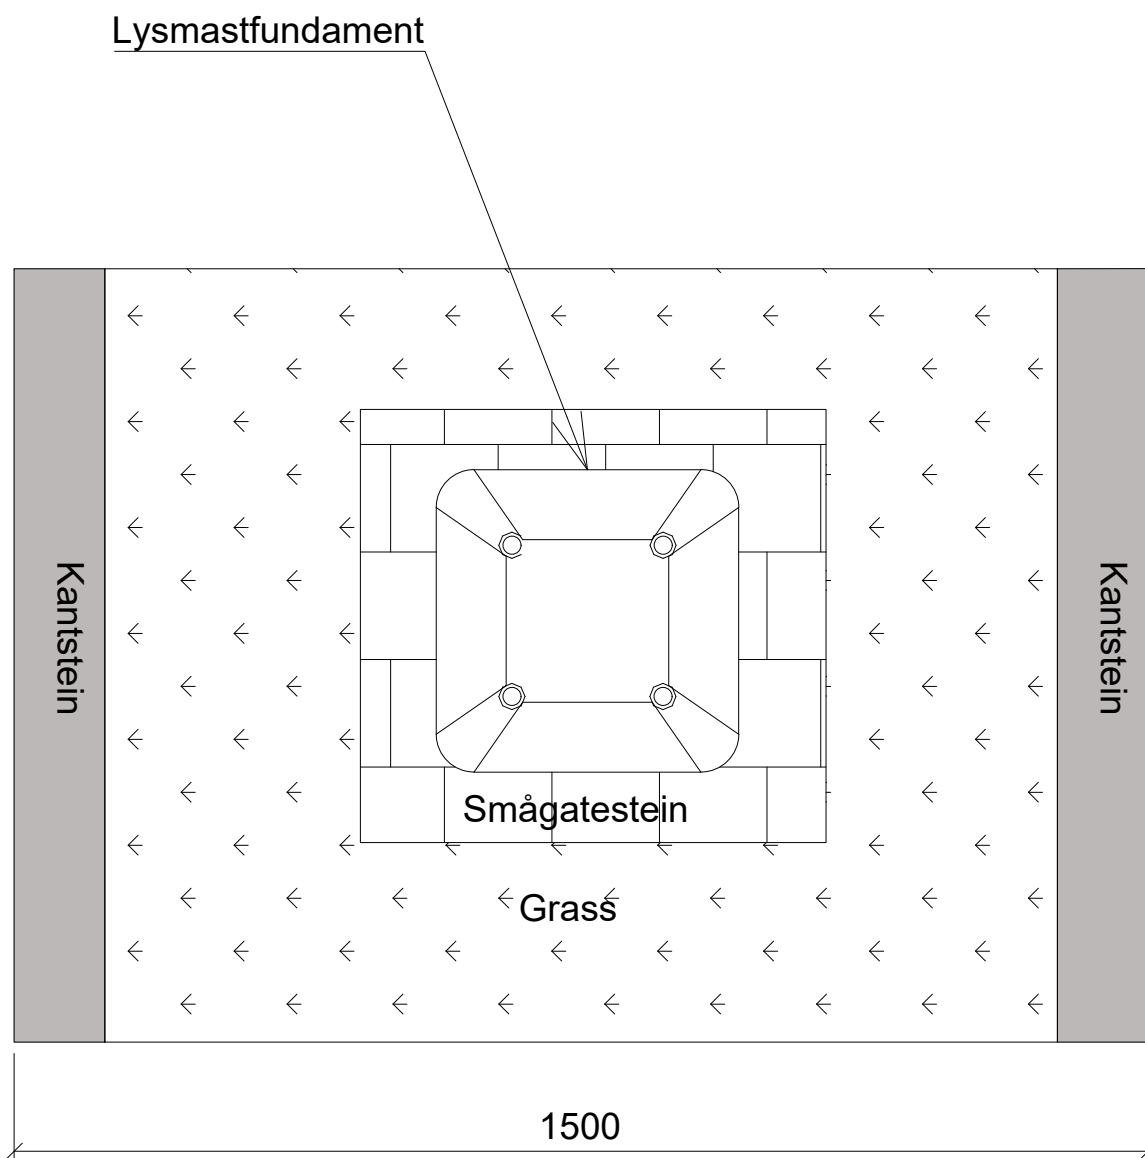


MERKNAD


Kantstein settes knas

F01	Konkurransegrunnlag	VyaLab	LarAam	OeyGak	14.09.2026
Revisjon	Revisjon gjelder	Utarb	Kontr	Godkjent	Rev.dato
		Arkivref			04.05.2026
 AGDER fylkeskommune BVA17 - Fv.3920 Doktorsvingen-Moseidmoen, GS Del 1 Moseidmoen Kantsteinsdetaljer		Tegningsdato		14.09.2026	
		Bestiller		Steinar Jakobsen	
		Produsert for		Agder fylkeskommune	
		Produsert av		Norconsult Norge AS	
		Prosjektnummer		184.3156	
		Prosjektfase		184.3456k	
Konkurransegrunnlag		Arkivreferanse		25-41	
		Målestokk A1-format		1:10	
		Byggeværksnummer			
Utarbeidet av		Kontrollert av		Godkjent av	
VyaLab		LarAam		OeyGak	
		Konsulentarkiv		Tegningsnummer / revisjonsbøksnavn	
		52503873		NTM7/NN2000	
				J101	
				F01	


Plan - Fundament og støttemur
1 : 100

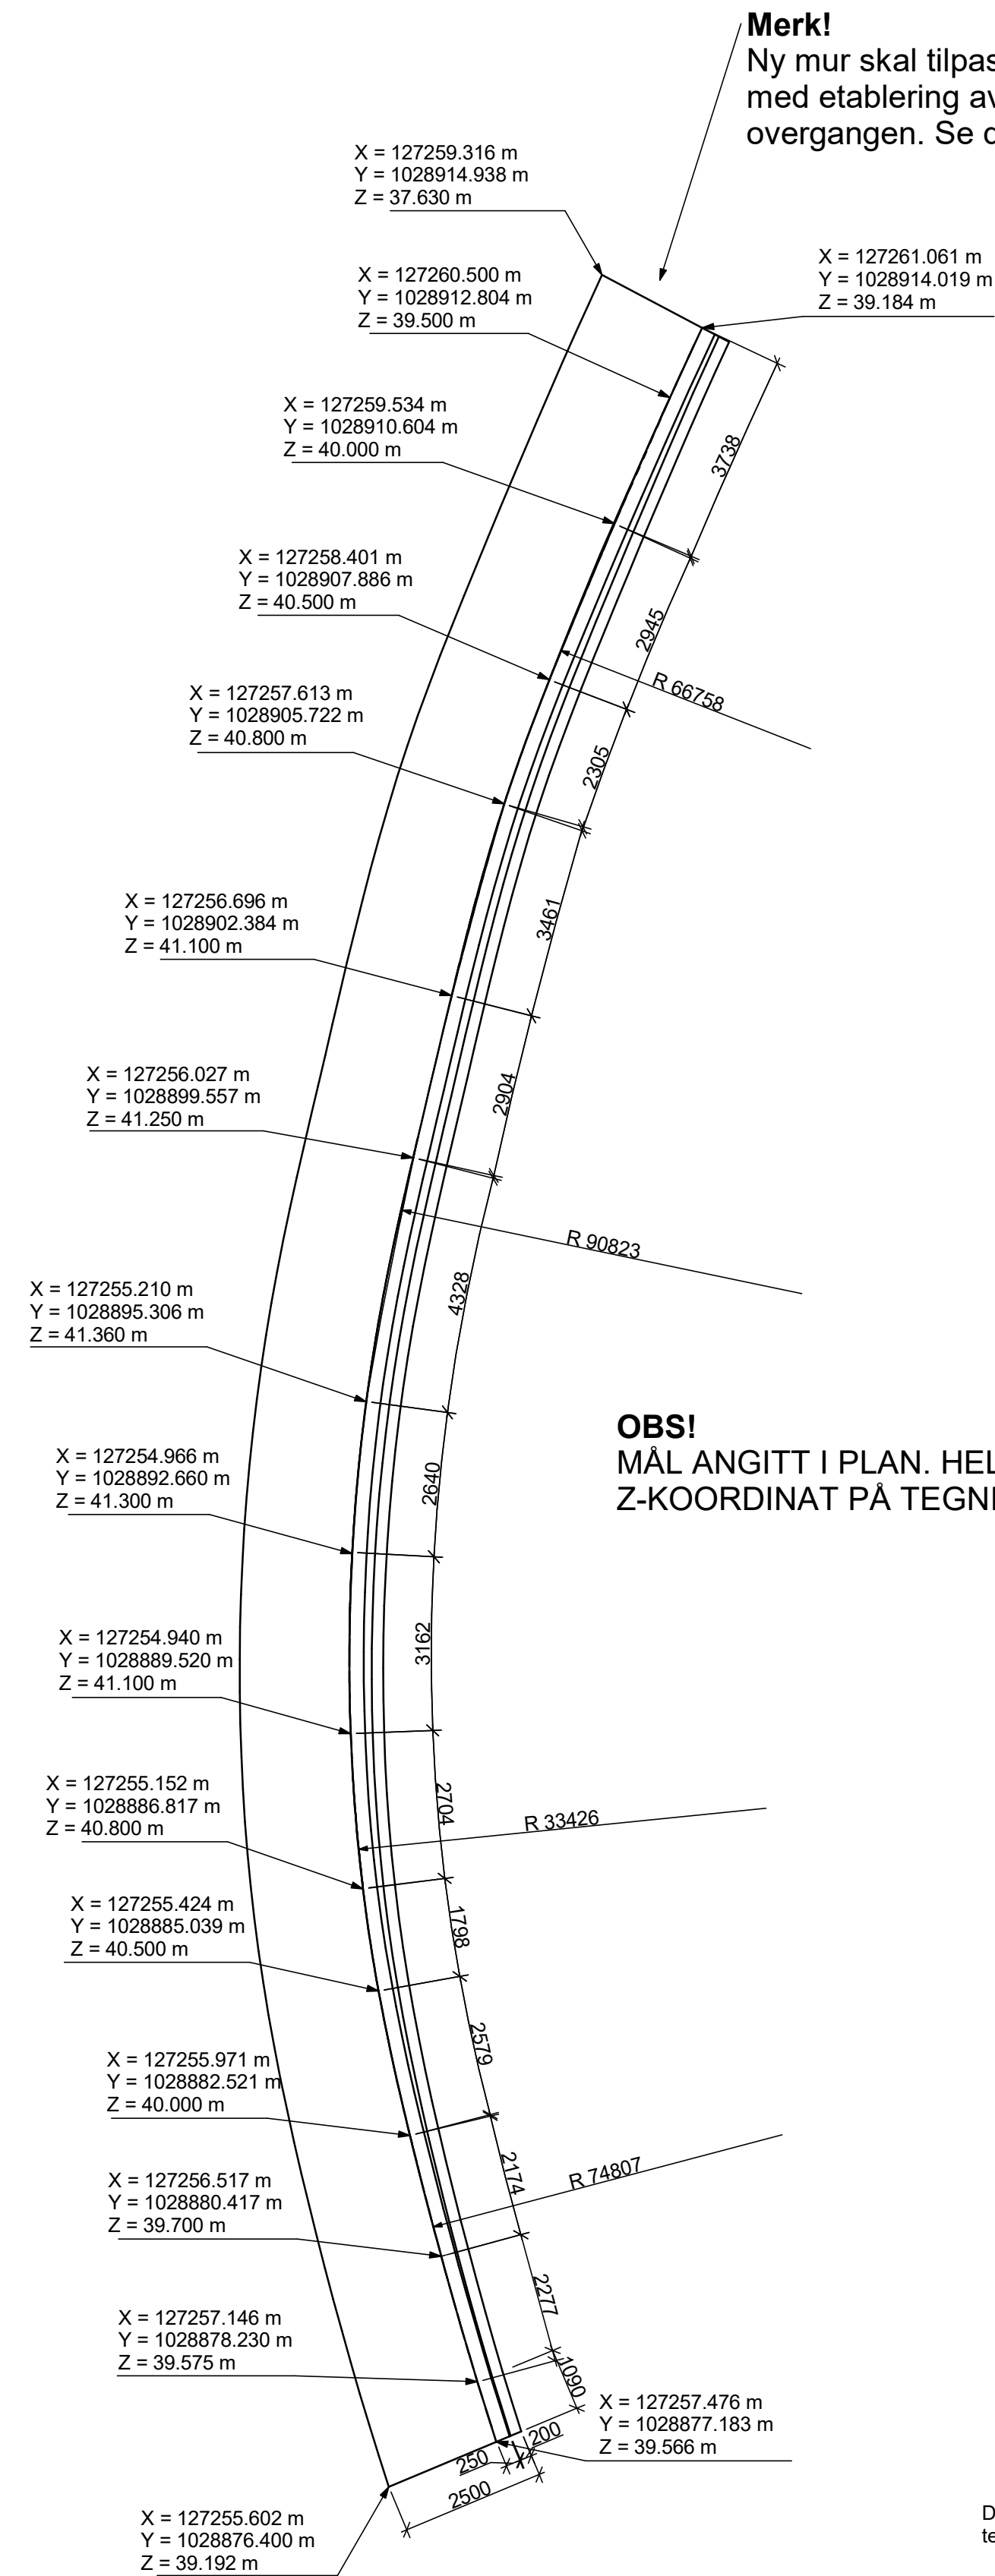



Typisk snitt - Buet støttemur
1 : 25

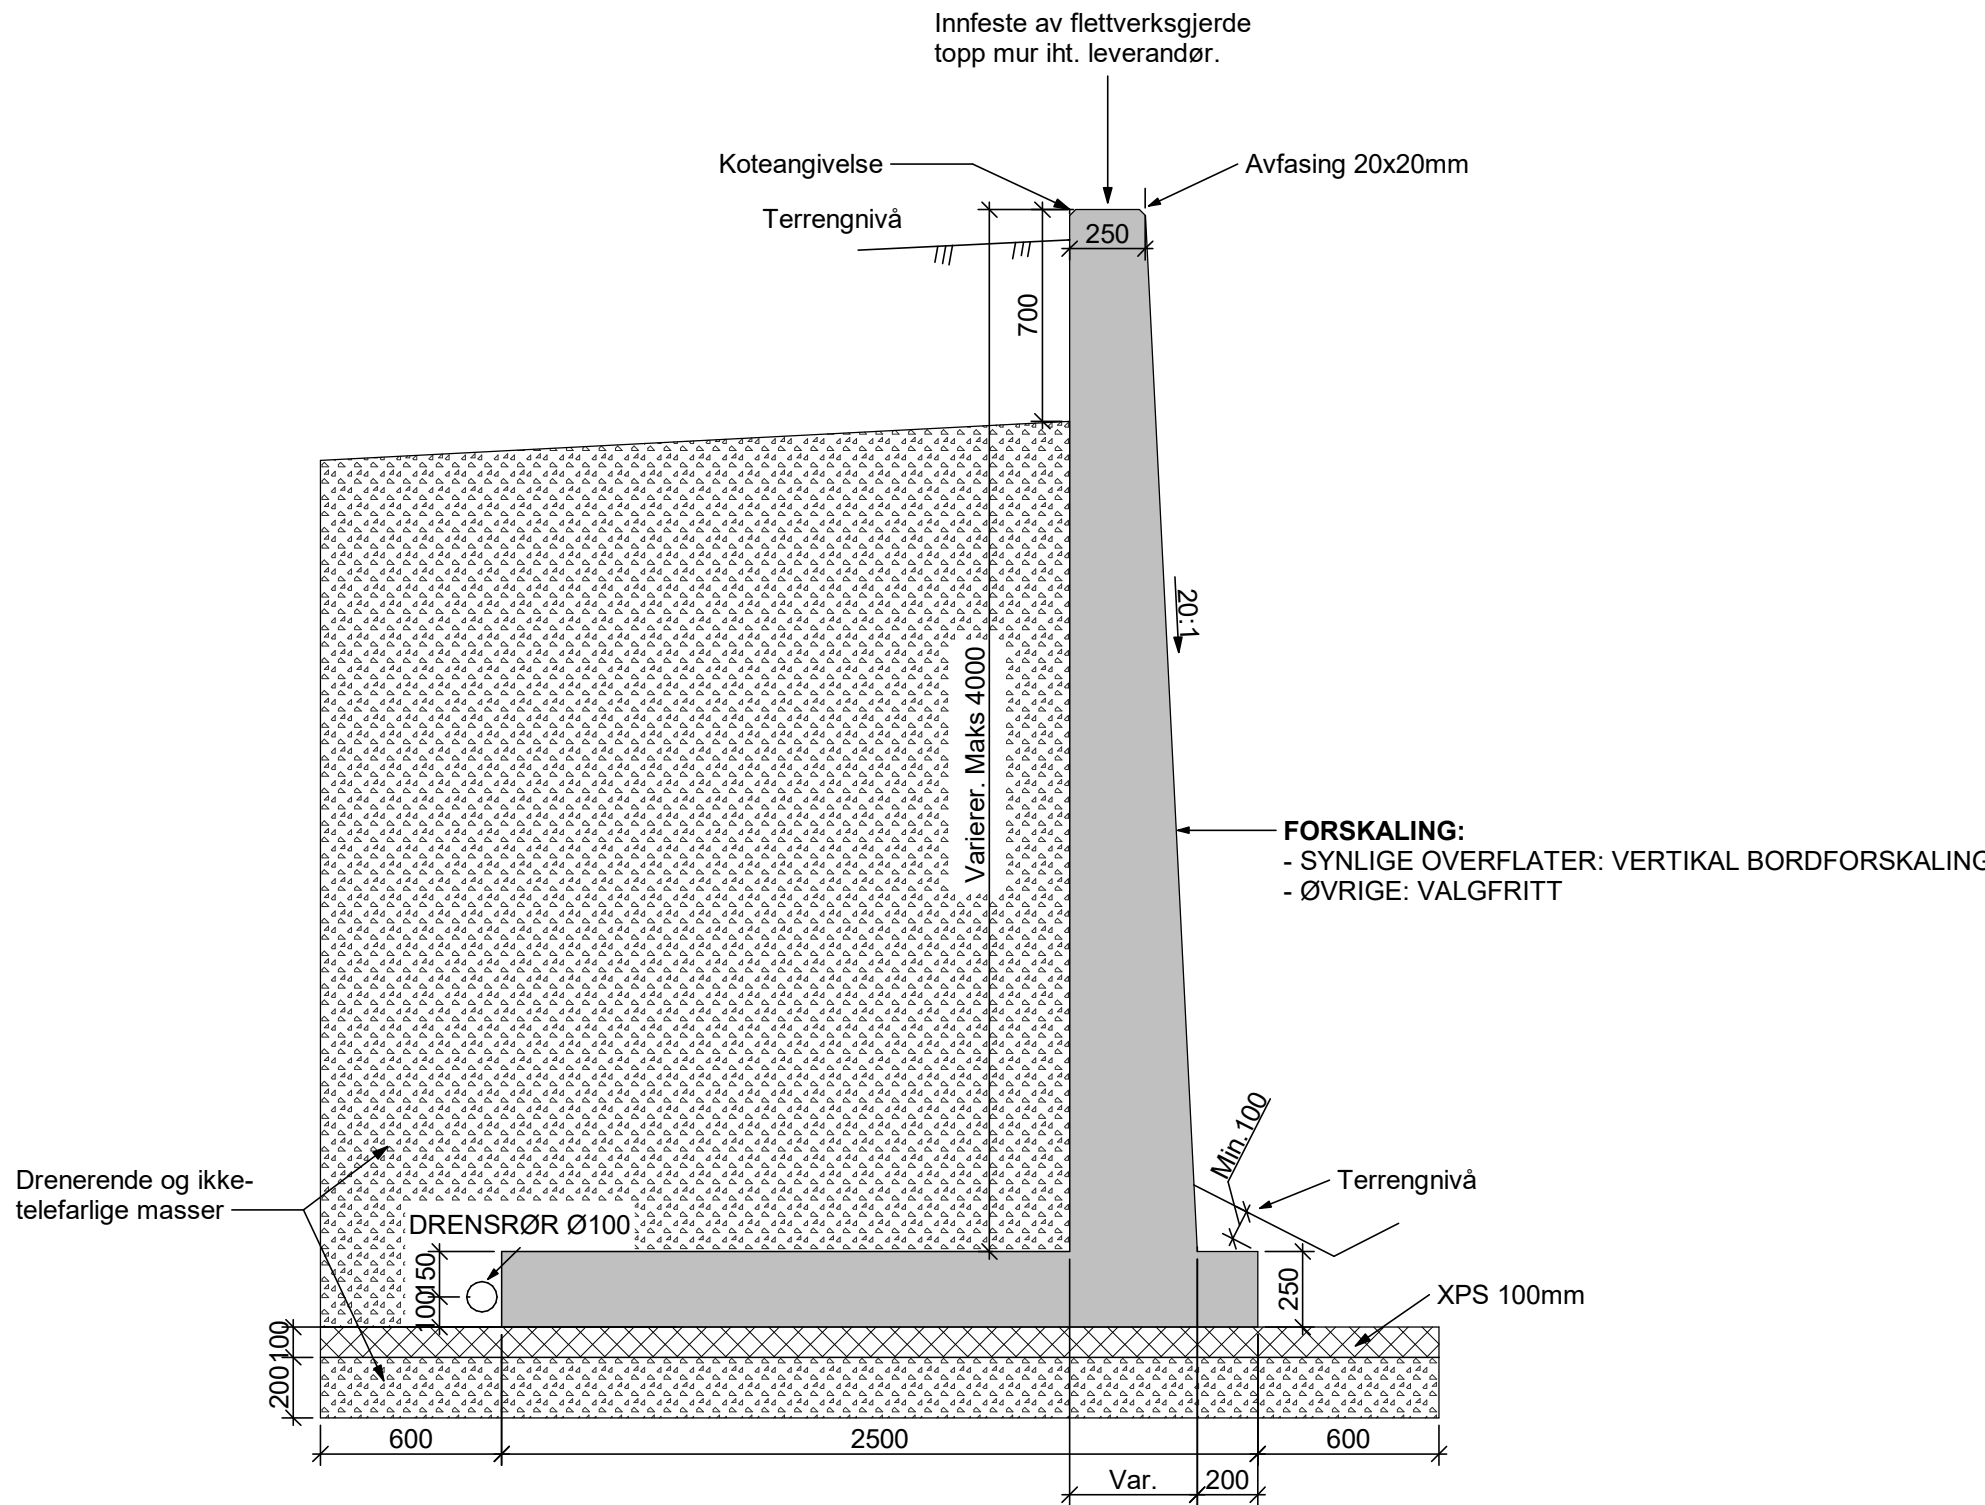

Buet støttemur - Armering
1 : 25

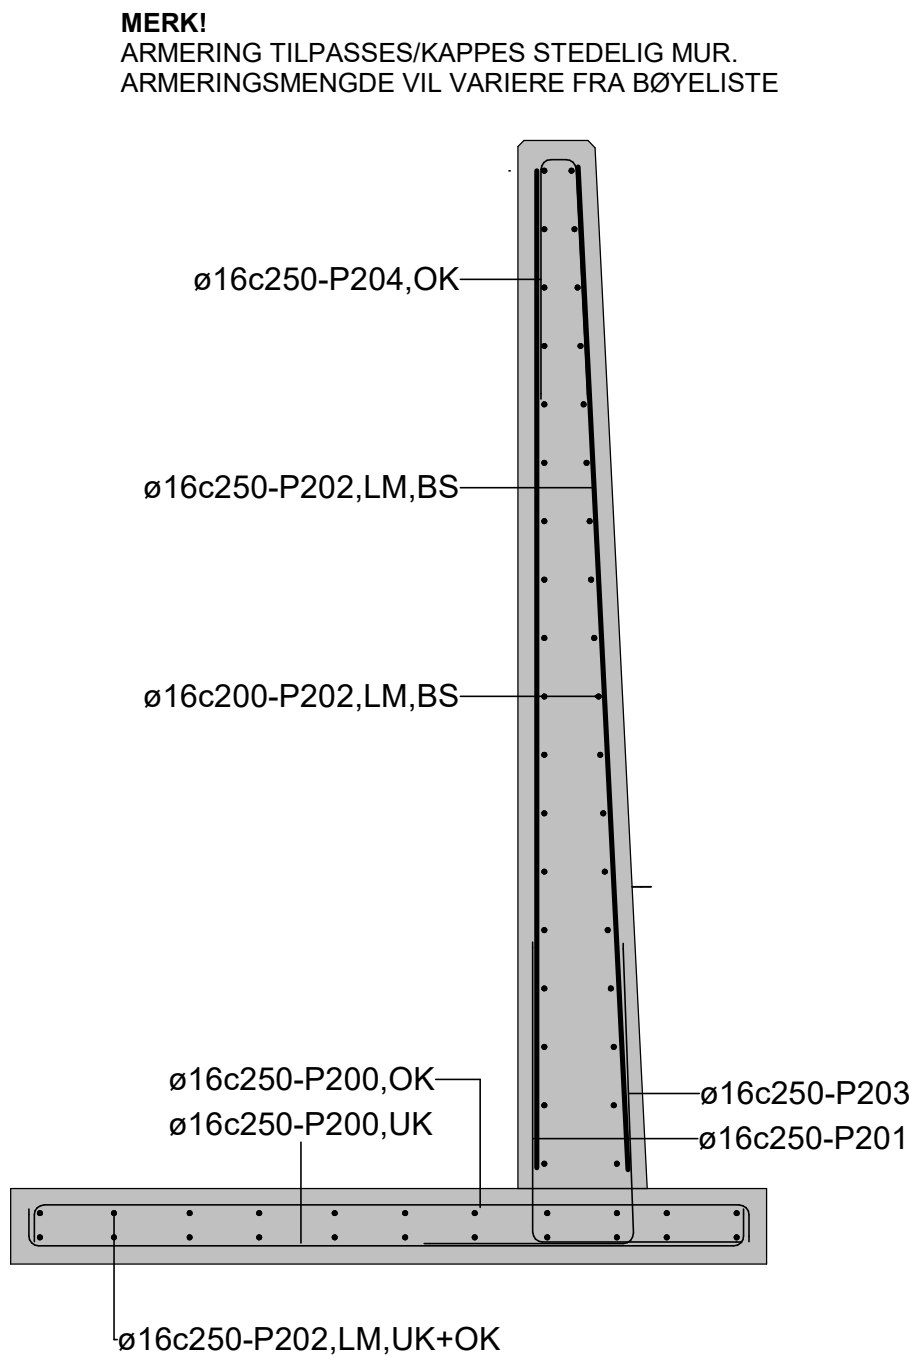

Perspektiv buet støttemur

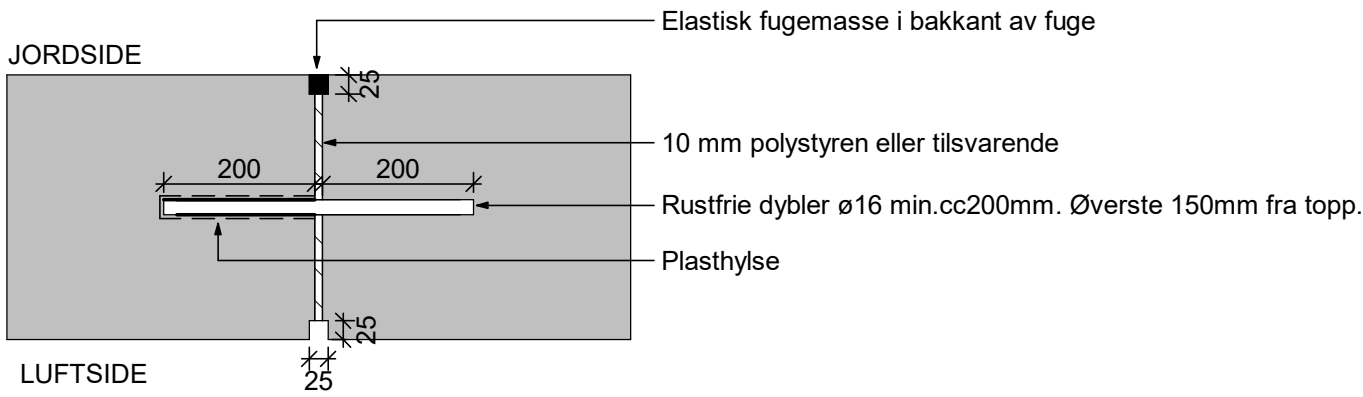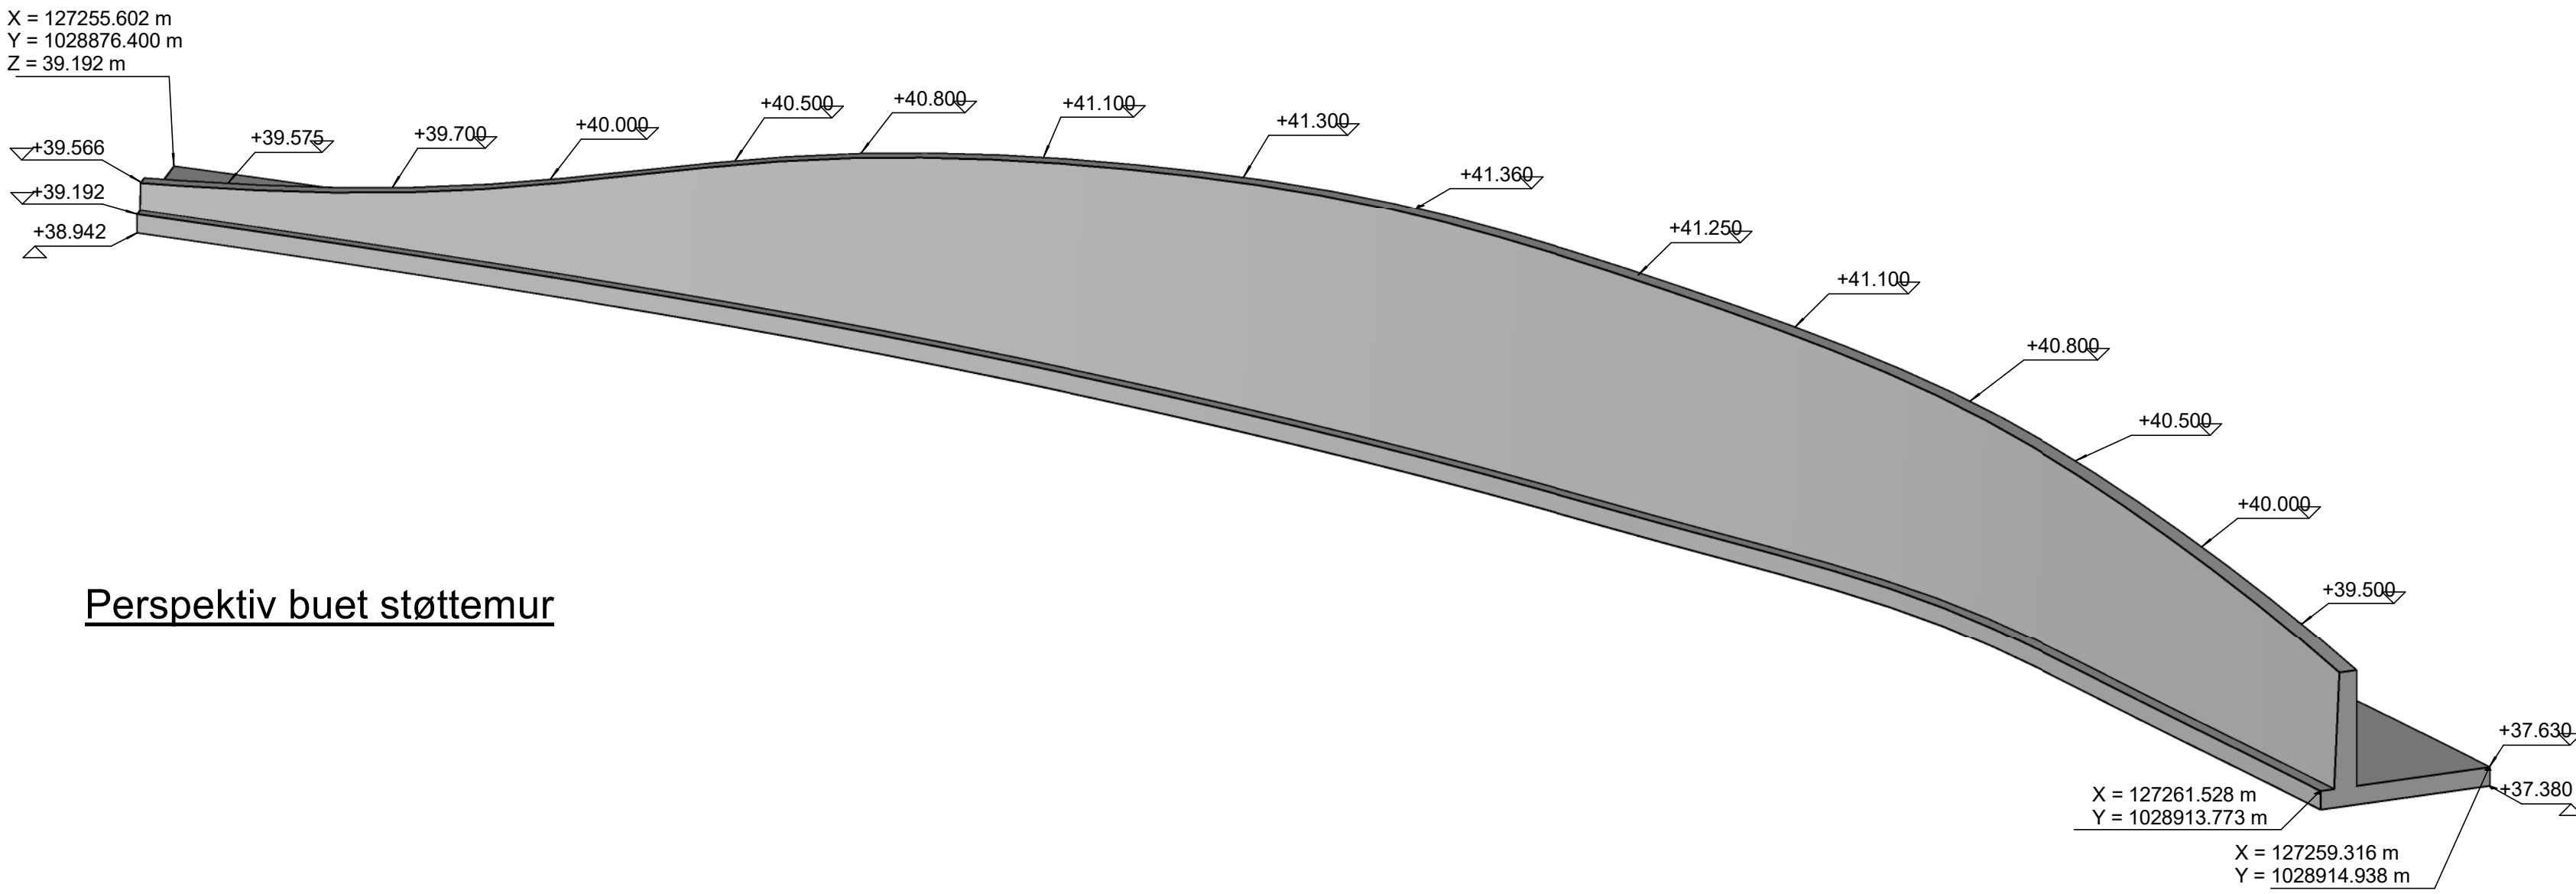

Detalj - Fuge, plansnitt.
1 : 10


BETONGKONSTRUKSJONER				
PROSJEKTET ETTER NS-EN 1992-1-1:2004 + A1:2014 + NA:2018				
KONSTRUKSJONSDEL	FASTHETS- KLASSE	BESTANDIGHETS- KLASSE (MIN. KRAV)	NOMINELL OVERDEKNING	
GENERELT	B45	MF40	60mm	50mm
ØVRIGE KRAV				
KLORIDKLASSE:	CI 0.10	KONSTRUKTIV ARMERING: ±15mm		
TOLERANSEKLASSE:	1	MONTERINGSARMERING: ±5mm		
UTVORNESKLASSE:	2	ARMERING		
HERDOKLASSE:	2	GENERELT: B500NC		
Dmax:	-	NETT: B500NA		
LAVKARBONKLASSE:	30	OMFANGSLENGDE: a50		

- MERKNADER:**
- GRUNNFORHOLD
Fortratt grus, eller fastere.
 - Friksjonsvinkel: $\phi = 42^\circ$
 - Attraksjon: $a = 10 \text{ kPa}$
 - Tyngdetetthet: $\gamma = 19 \text{ kPa}$
 - TILBAKEFYLLING:
Drenerende og ikke-telefarlige masser
 - Fundamenteres på komprimert avrettningslag, tykkelse 200 mm, over bæredyktige, frostfrie masser eller avrettningslag/mager belong over fjell.
 - Markisolasjon 100 mm (XPS)
 - Bevegelsesfuge plasseres hver 15m ved kontinuerlig mur, og ved overgang fjell/løsmasser, samt mot eksisterende konstruksjon. Det skal benyttes skjærdebel i bevegelsesfuger.
 - Drenshull ø100 i bunn av hver 5 m. Drensrør bakkant mur.
 - Alle synlige hjørner og fundament skal avfases med 20x20mm.


Revisjon	Revisjon gjelder	Utdr.	Kontr.	Godkjent	Rev. dato
F01	Konkurransegrunnlag	Utdr.	Kontr.	Godkjent	14.09.2026
AGDER fylkeskommune		Tegningsdato	14.09.2026		
BVA17 - Fv.3920 Doktorsvingen - Moseidmoen, GS		Bestiller	Steinar Jakobsen		
Del 1. Moseidmoen		Produsert for	Agder Fylkeskommune		
Plan og snitt - Støttemur mot Tjønnvollvegen		Produsert av	Asplan Viak AS		
Form - og armeringstegning		Prosjektnummer	1843156		
Koordnatsystem		Prosjektfasenummer	1843156K		
Utdr.		Arkivreferanse	25-41		
EOB		Revisjonsbokstav	K001		
IH		Godkjent av	TR		
F01		Konsulentarkiv	649057-10		
		Tegningsnummer/	K001		
		Revisjonsbokstav	F01		

Plan - Fundament og mur - Område 0
1 : 200

Plan - Fundament og mur - Område 1
1 : 200

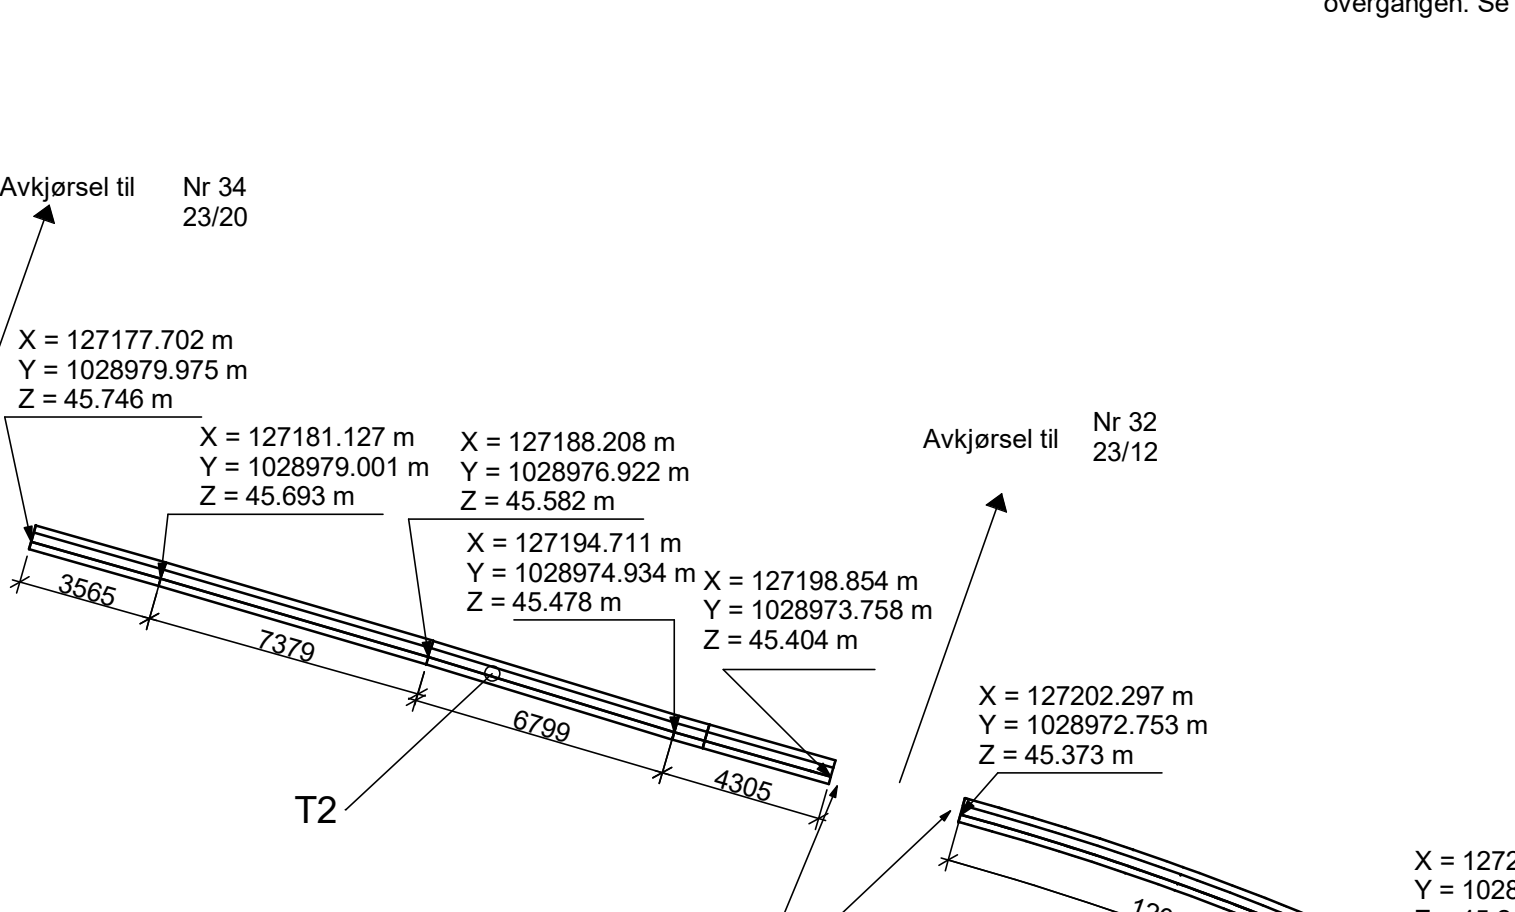

Plan - Fundament og mur - Område 2.
1 : 200

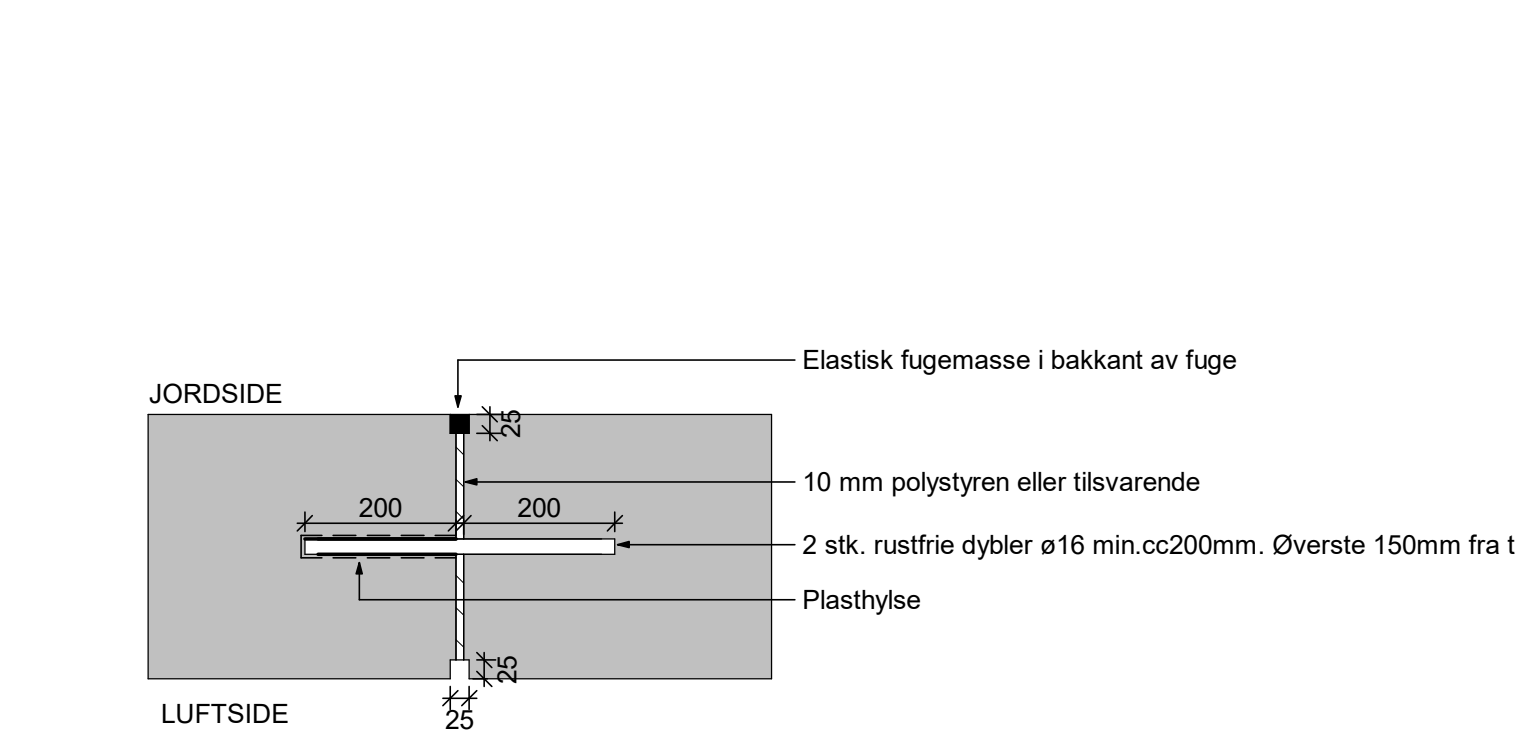


Detalji - Fuge, plansnitt
1 : 10




MERK!
SÅLE PLASSERES SLIK AT FERDIG MUR FÅR
OPPKANT 200 MM OVER ASFALTKANT VED FORTAU.
Z-KOORDINAT PÅ TEGNING GIR KOTEHØYDE TIL ØK
MUR.

NYE MURER SKAL TILPASSES EKSISTERENDE
MURER I DRIVENESVEGEN, HALLANDSVEGEN,
HUNSFOSVEGEN OG AVKJØRSLESLER.

Oversikt
1 : 600

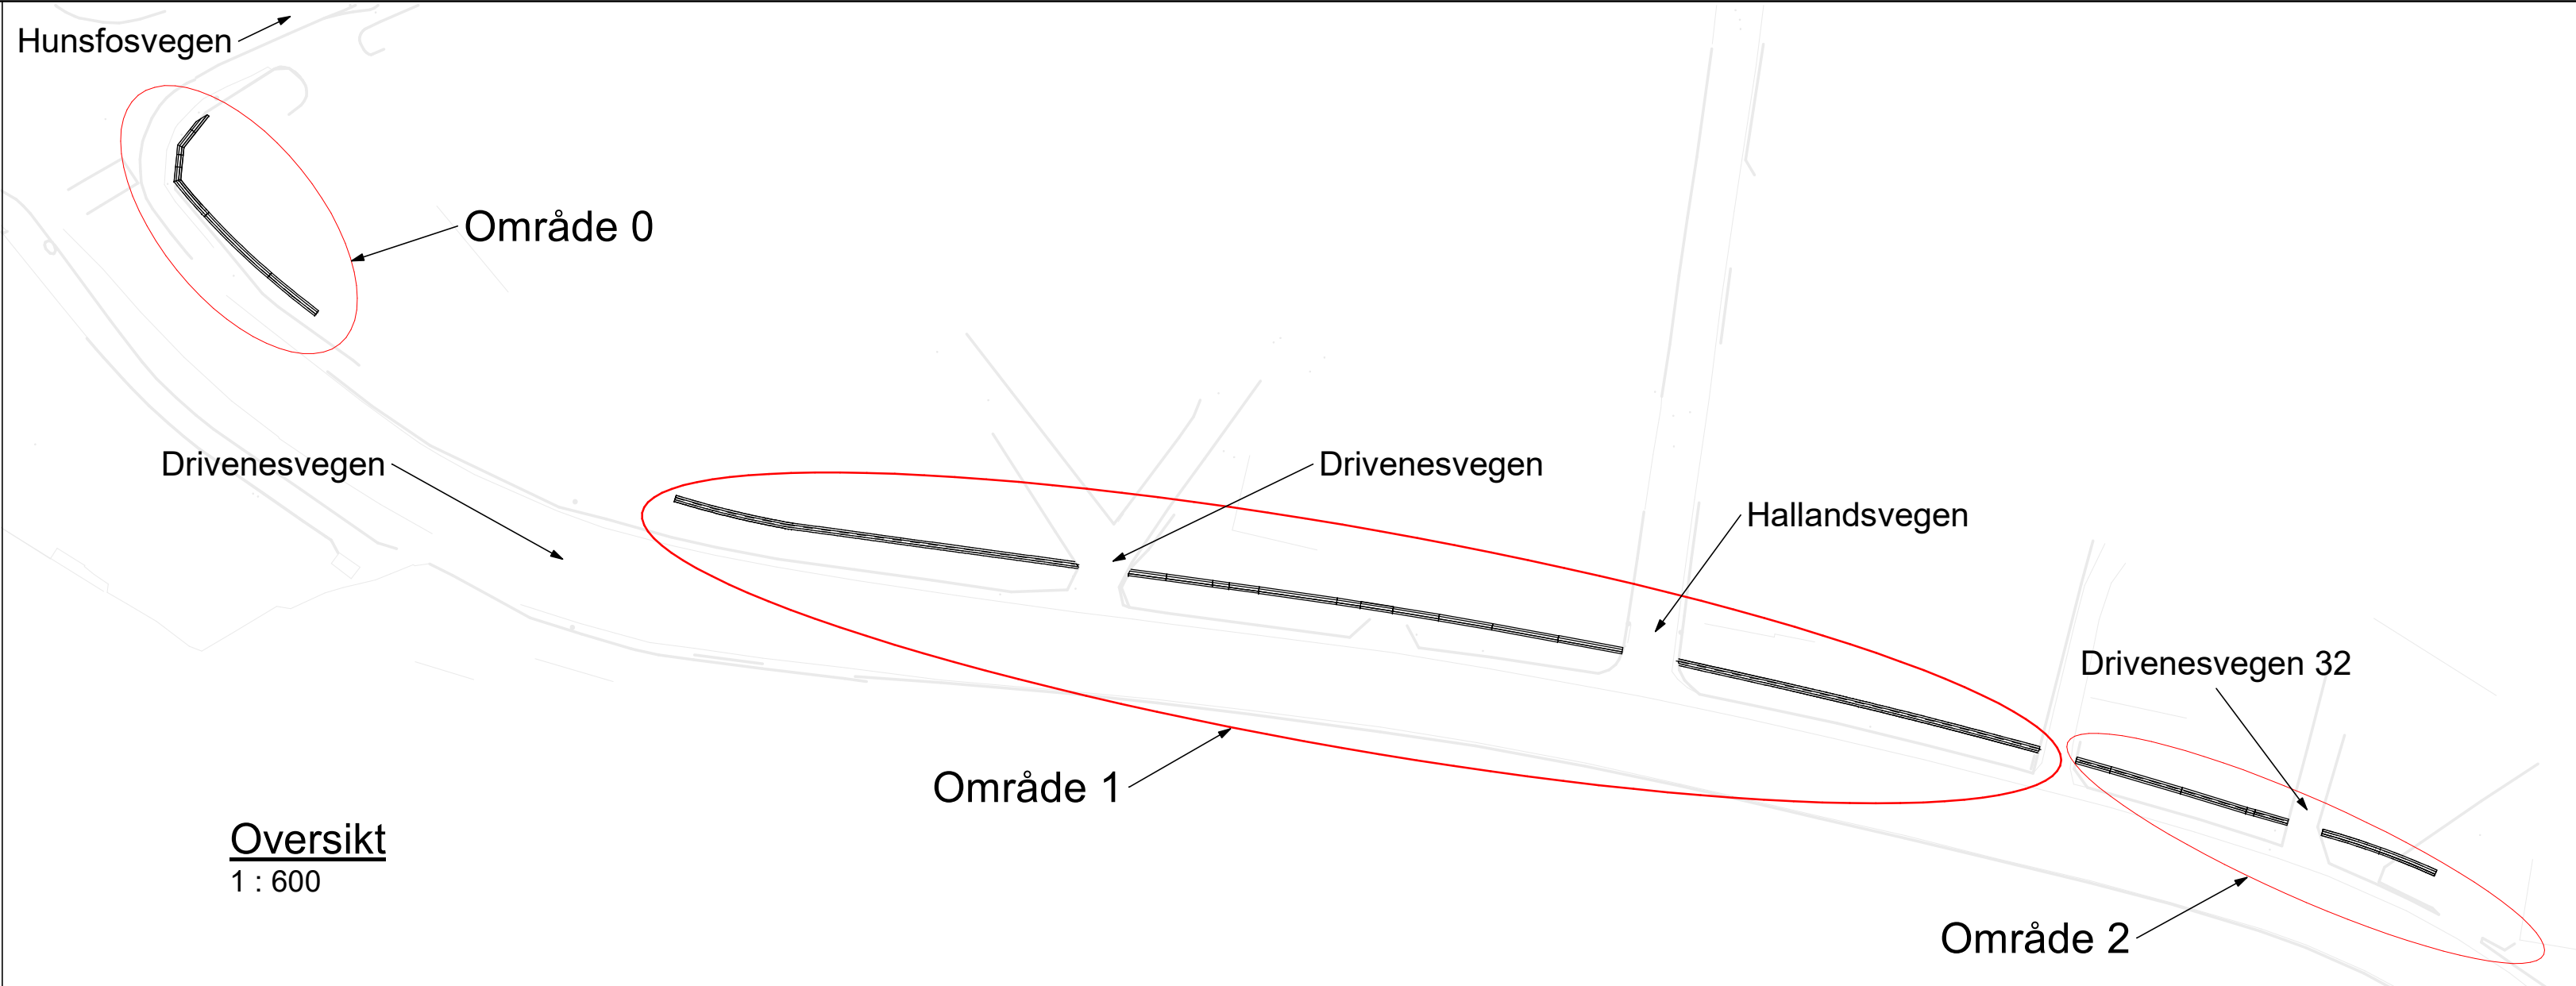


Typisk snitt - Hagemur - T1
1 : 10

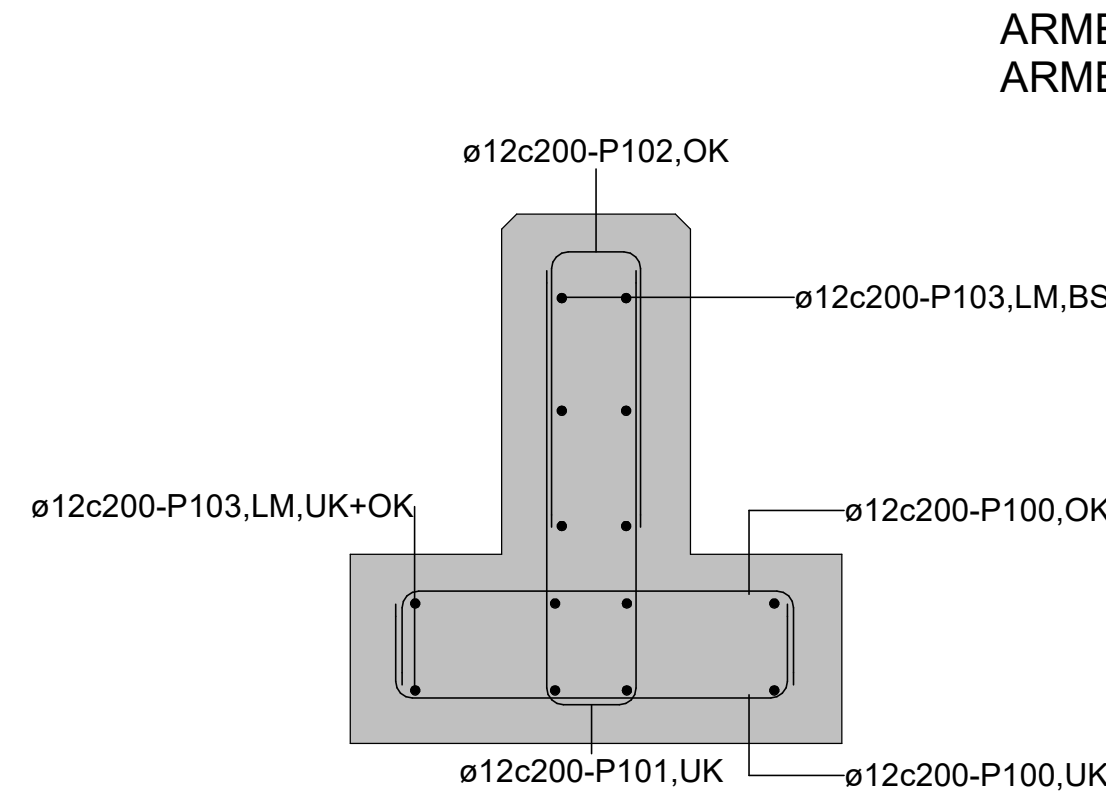

Typisk snitt - Hagemur - T1 - Armering
1 : 10



Typisk snitt - Hagemur - T2
1 : 10

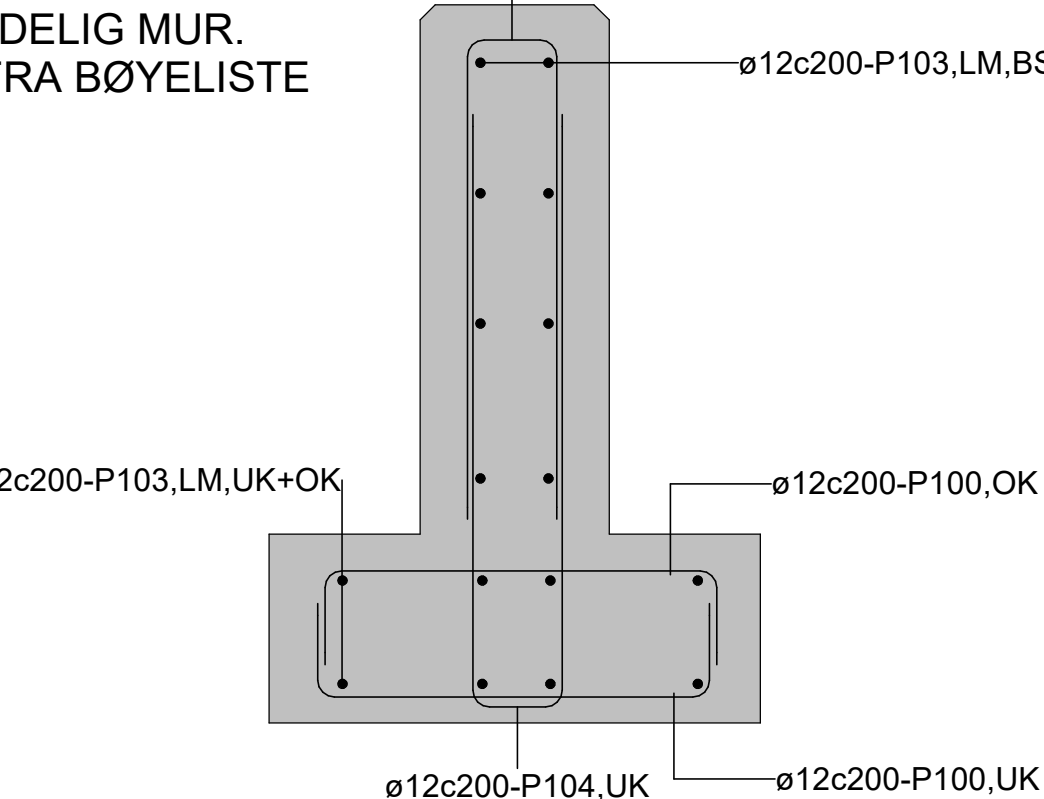

Typisk snitt - Hagemur - T2 - Armering
1 : 10



BETONGKONSTRUKSJONER				
KONSTRUKSJONSDIEL	FASTHETS- KLASSE	BESTANDIGHETS- KLASSE	NOMINELL OVERDEKNING	MONTERINGS- ARMERING
GENERELT	B45	MF40	60mm	50mm
ØVRIGE KRAV				
TOLERANSER				
KLORDEKLASSE: C1 6,10				
TOLERANSEKLASSE: 1				
UTFØRELSEKLASSE: 2				
HERDEKLASSE: 2				
LAVKARBONKLASSE: 30				
TOLERANSEKLASSE: 1				
TOLERANSEKLASSE: 2				
- MERKNADER:**
- GRUNNFORHOLD
Fortsatt grus, eller fastere.
• Friksjonsvinkel: $\phi = 42^\circ$
• Attraksjon: $a = 10 \text{ kPa}$
• Tyngdetetthet: $\gamma = 19 \text{ kPa}$
 - TILBAKEFYLLING:
Drenerende og ikke-telefarlige masser
 - Fundamenteres på komprimert avrettningslag, tykkelse 200 mm, over bæredyktige, frostfrie masser eller avrettningslag/mager betong over fjell.
 - Markisolasjon 100 mm(XPS)
 - Bevegelsesfuge plasseres hver 15m ved kontinuerlig mur, og ved overgang fjell/løsmasser, samt mot eksisterende konstruksjon. Det skal benyttes skjærdybel i bevegelsesfuger.
 - Drenshull $\phi 100$ i bunn av hver 5m. Drensrør bakkant mur.
 - Alle synlige hjørner og fundament skal avfases med 20x20mm.

Ny mur skal tilpasses eksisterende mur, med etablering av bevegelersfuge i overgangen. Se detalj "Fuge" i plansnitt.

X = 127265.439 m
Y = 1028903.518 m
Z = 38.443 m

X = 127265.636 m
Y = 1028903.445 m
Z = 37.841 m

X = 127265.264 m
Y = 1028903.043 m
Z = 38.442 m

X = 127265.543 m
Y = 1028900.547 m
Z = 38.392 m

X = 127265.738 m
Y = 1028900.611 m
Z = 37.792 m

Nr 4
23/30

MERK!
Z-KOORDINAT PÅ TEGNING GIR
KOTEHØYDE TIL OK SÅLE OG MUR.


X = 127267.755 m
Y = 1028896.768 m
Z = 38.264 m

X = 127267.869 m
Y = 1028896.970 m
Z = 37.655 m


X = 127268.746 m
Y = 1028896.983 m
Z = 37.603 m

X = 127268.748 m
Y = 1028896.783 m
Z = 38.204 m


Merk!
Ny mur skal tilpasses eksisterende mur, med etablering av bevegelersfuge i overgangen. Se detalj "Fuge" i plansnitt.

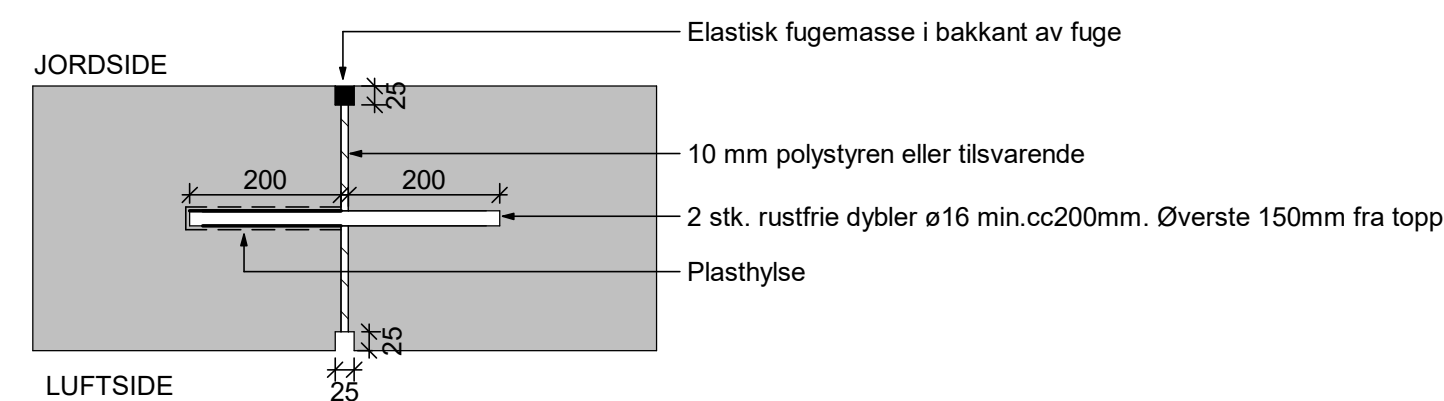

Detalj - Fuge, plansnitt,
1 : 10

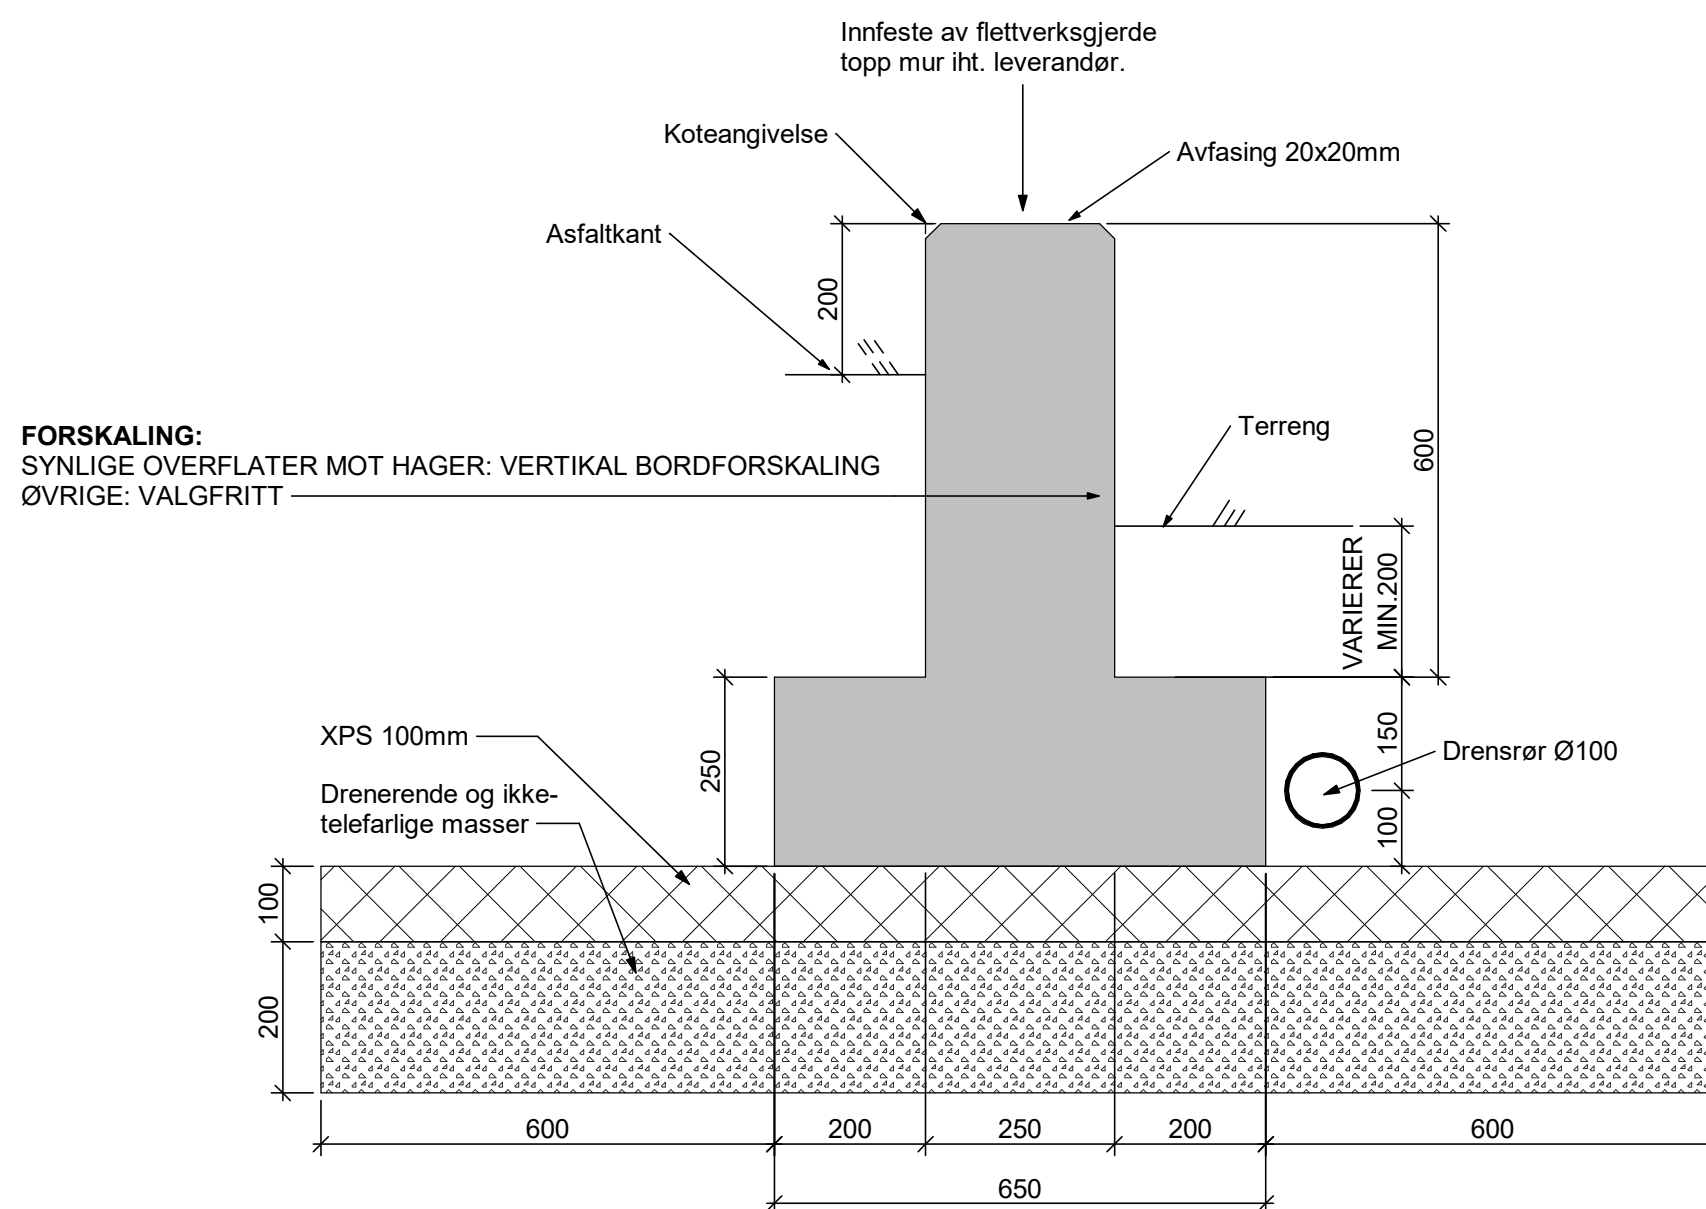

Typisk snitt - Hagemur
1 : 10

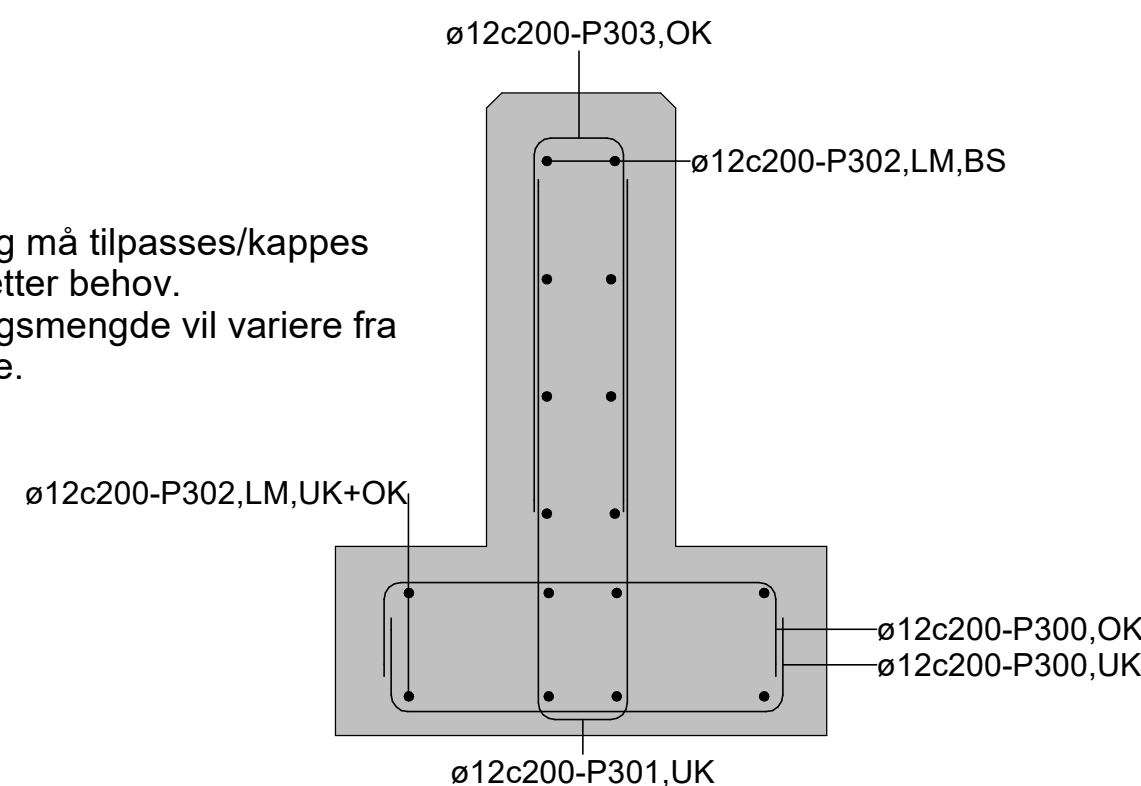

Typisk snitt - Hagemur - Armering
1 : 10


[illegible]

1. GRUNNFORHOLD
Fortsatt grus, eller fastere.
 - Friksjonsvinkel: $\phi = 42^\circ$
 - Attraksjon: $a = 10 \text{ kPa}$
 - Tyngdetetthet: $\gamma = 19 \text{ kPa}$
2. TILBEFYLNING:
Drenerende og ikke-teleførlige masser
3. Fundamenteres på komprimert avrettningslag, tykkelse 200 mm, over bæredyktige, frostfrie masser eller avrettningslag/mager betong over fjell.
4. Markisolasjon 100 mm(XPS)
5. Bevegelsesfuge plasseres hver 15m ved kontinuerlig mur, og ved overgang fjell/løsmasser, samt mot eksisterende konstruksjon. Det skal benyttes skjærydel i bevegelsesfuger.
6. Dreñshull $\varnothing 100$ i bunn av hver 5m. Dreñsrør bakkant mur.
7. Alle synlige hjørner og fundament skal avfases med 20x20mm.


Hagemur Tjønnvollvegen 4
1 : 25

[illegible]


MERK!
Z-KOORDINAT PÅ TEGNING GIR
KOTEHØYDE TIL UK SÅLE.

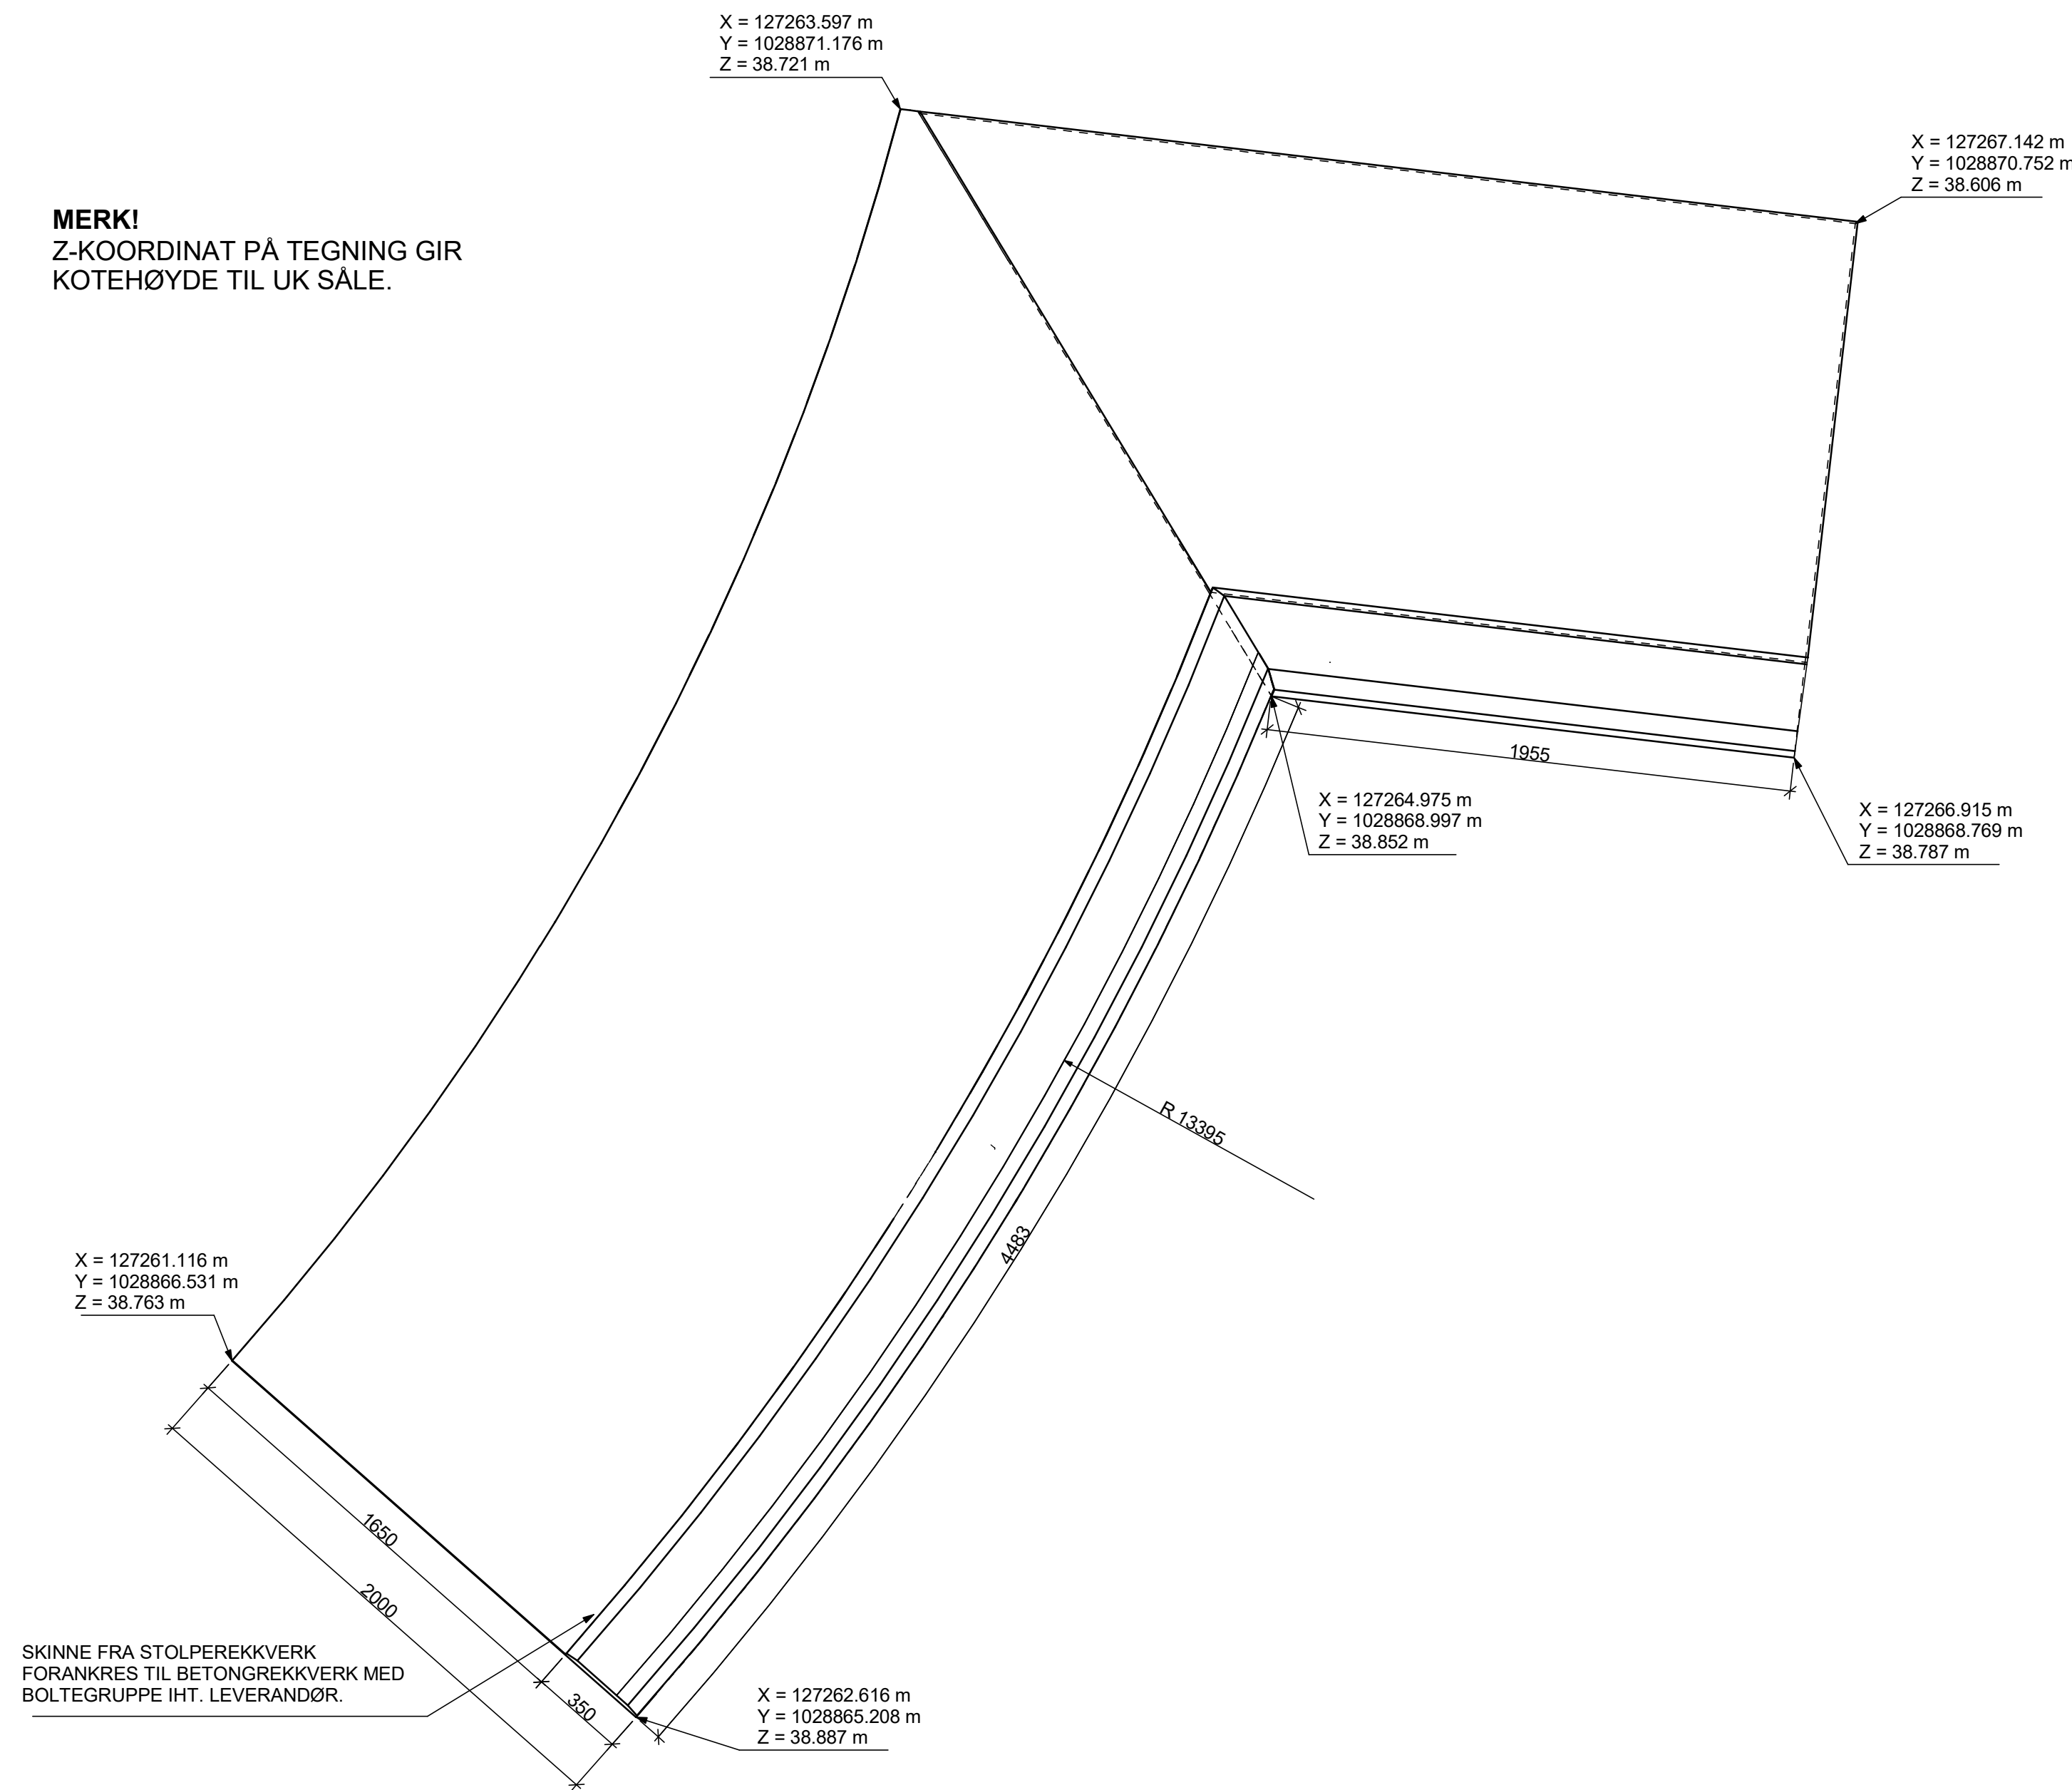


Betongrekkverk Tjønnvollvegen

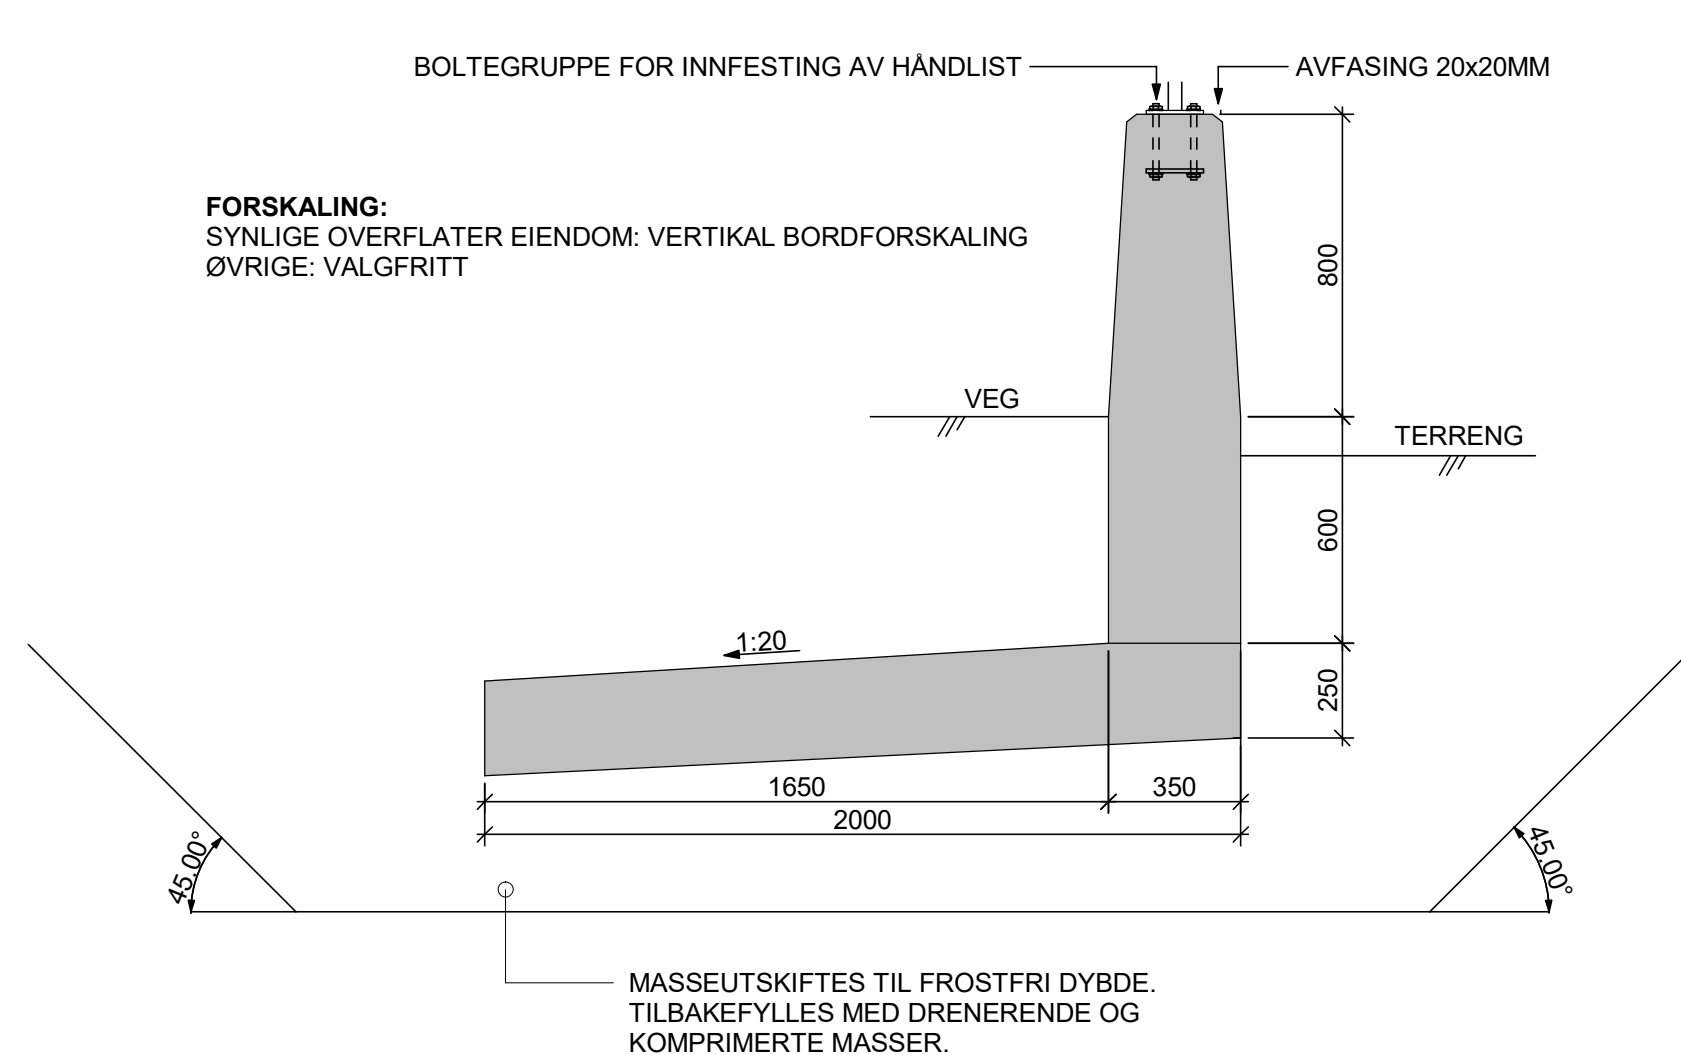

Typisk snitt - Betongrekkverk
1 : 20

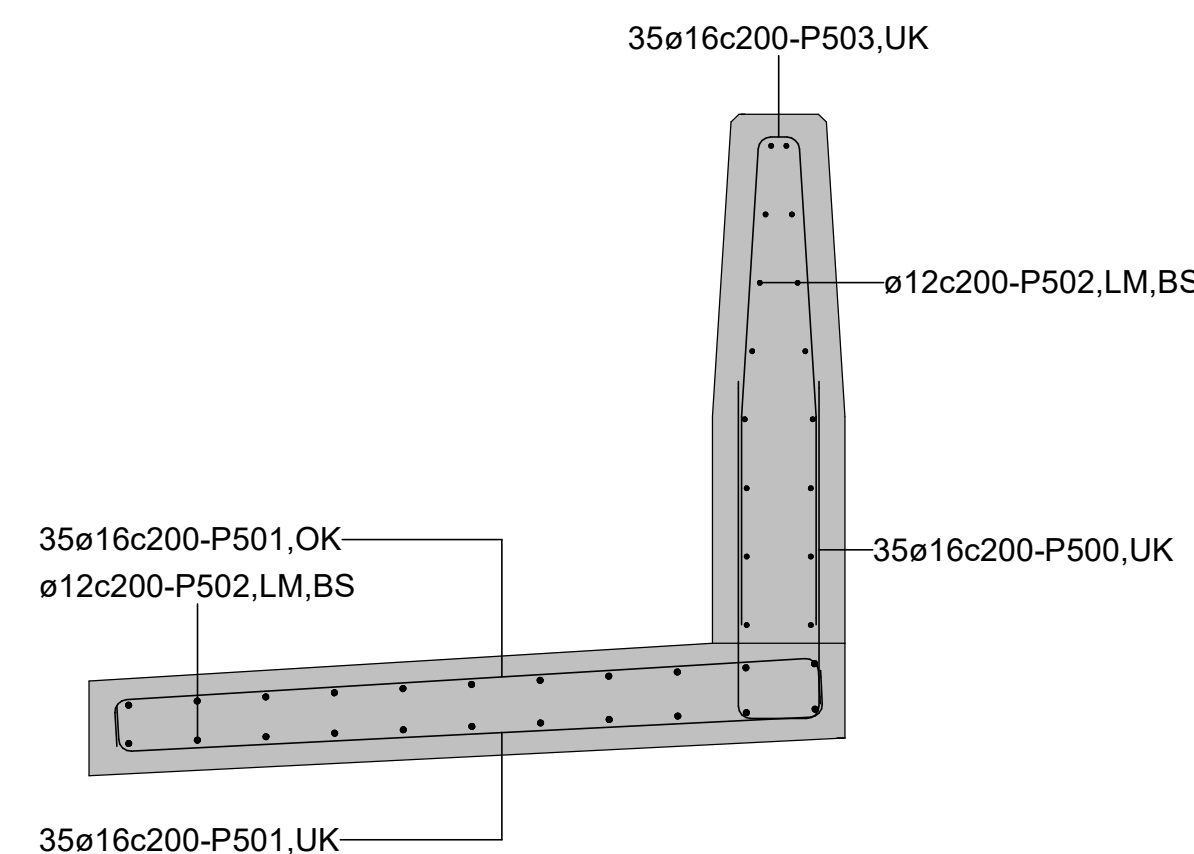

Typisk snitt - Betongrekkverk - Armering

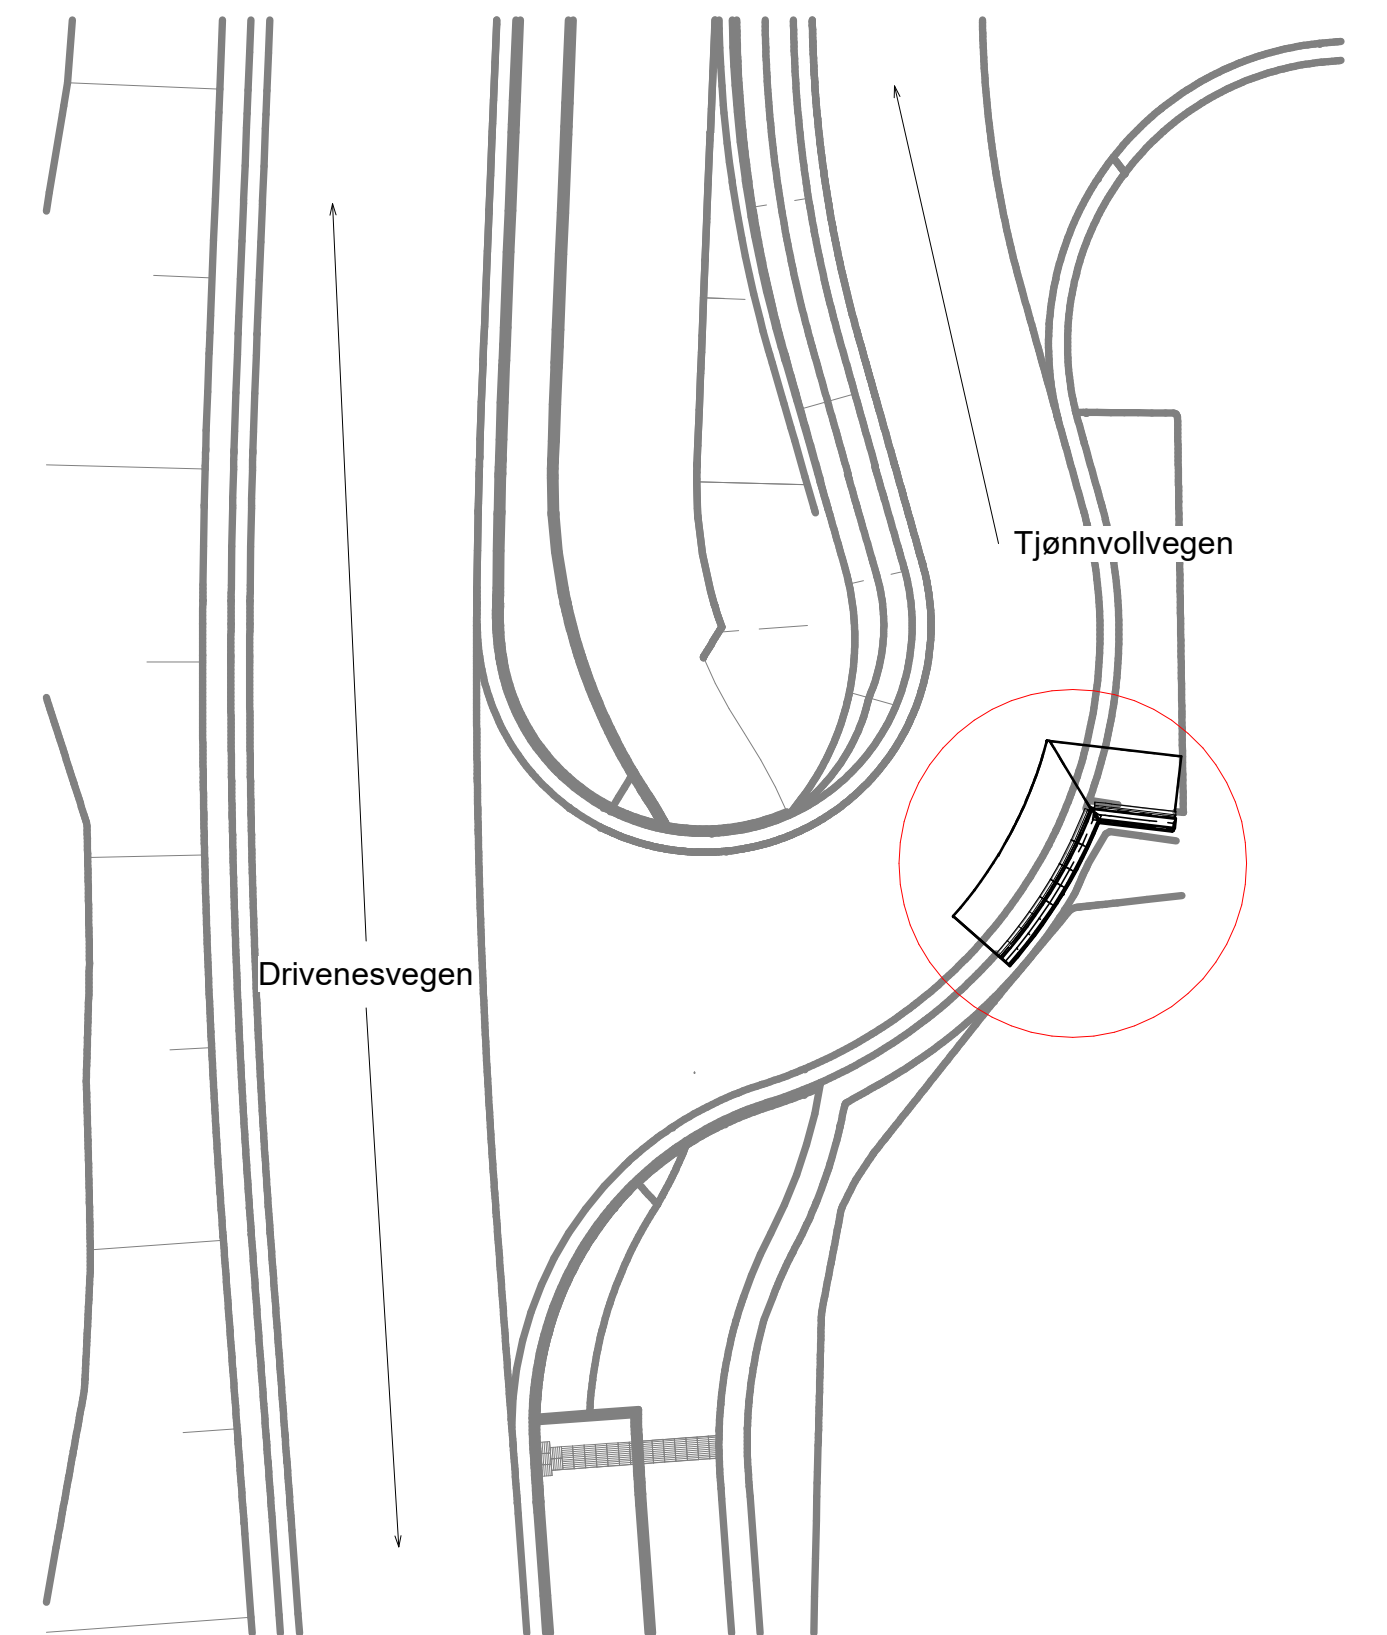



Oversikt,
1 : 200

BETONGKONSTRUKSJONER	
PROSJEKTERT ETTER NS-EN 1992-1-1, 2004+A1:2014+NA:2018	
KONSTRUKSJONSJONDEL FASITEST- KLASSE NS-EN 1992-1-1 TABELL 3.1	TESTANDREHETES KLASSE (EN 4504) NS-EN 1992-1-1 TABELL 3.1.2
	KONSTRUKSJONS- ARMERING
	ARMERING
GENERELLT	D45
	MF40
	60mm
	50mm
ØVRIGE KRAV	
KLORIDKILDE: NS-EN 12068	TOLERANSE NS-EN 12068
KLORIDKILDE: NS-EN 12068	KONSTRUKTIV ARMERING: ±15mm
TOLERANSEKLASSE: NS-EN 12068	MONTERINGSARMERING: ±5mm
BEREDELSE: Dmax:	ARMERING NS-EN 12068
	B500NC B500NA
LAVARBEIDSKLASSE: NS-EN 12068	OMFANGSRENGLEDE: ø60 (om ikke annet er angitt)

MERKNADER:

1. GRUNNFORHOLD
 Forutsatt grus, eller fastere.
 • Friksjonsvinkel: $\phi = 42^\circ$
 • Attraksjon: $a = 10 \text{ kPa}$
 • Tyngdetetthet: $\gamma = 19 \text{ kPa}$
2. TILBAKEFYLLING:
 Drenerende og ikke-telefarlige masser
3. Fundamentenes på komprimert avrettningslag, masseutskiftes ned til frostfri dybde.
4. Alle synlige hjørner og fundament skal avfases med $20 \times 20 \text{ mm}$

[illegible]

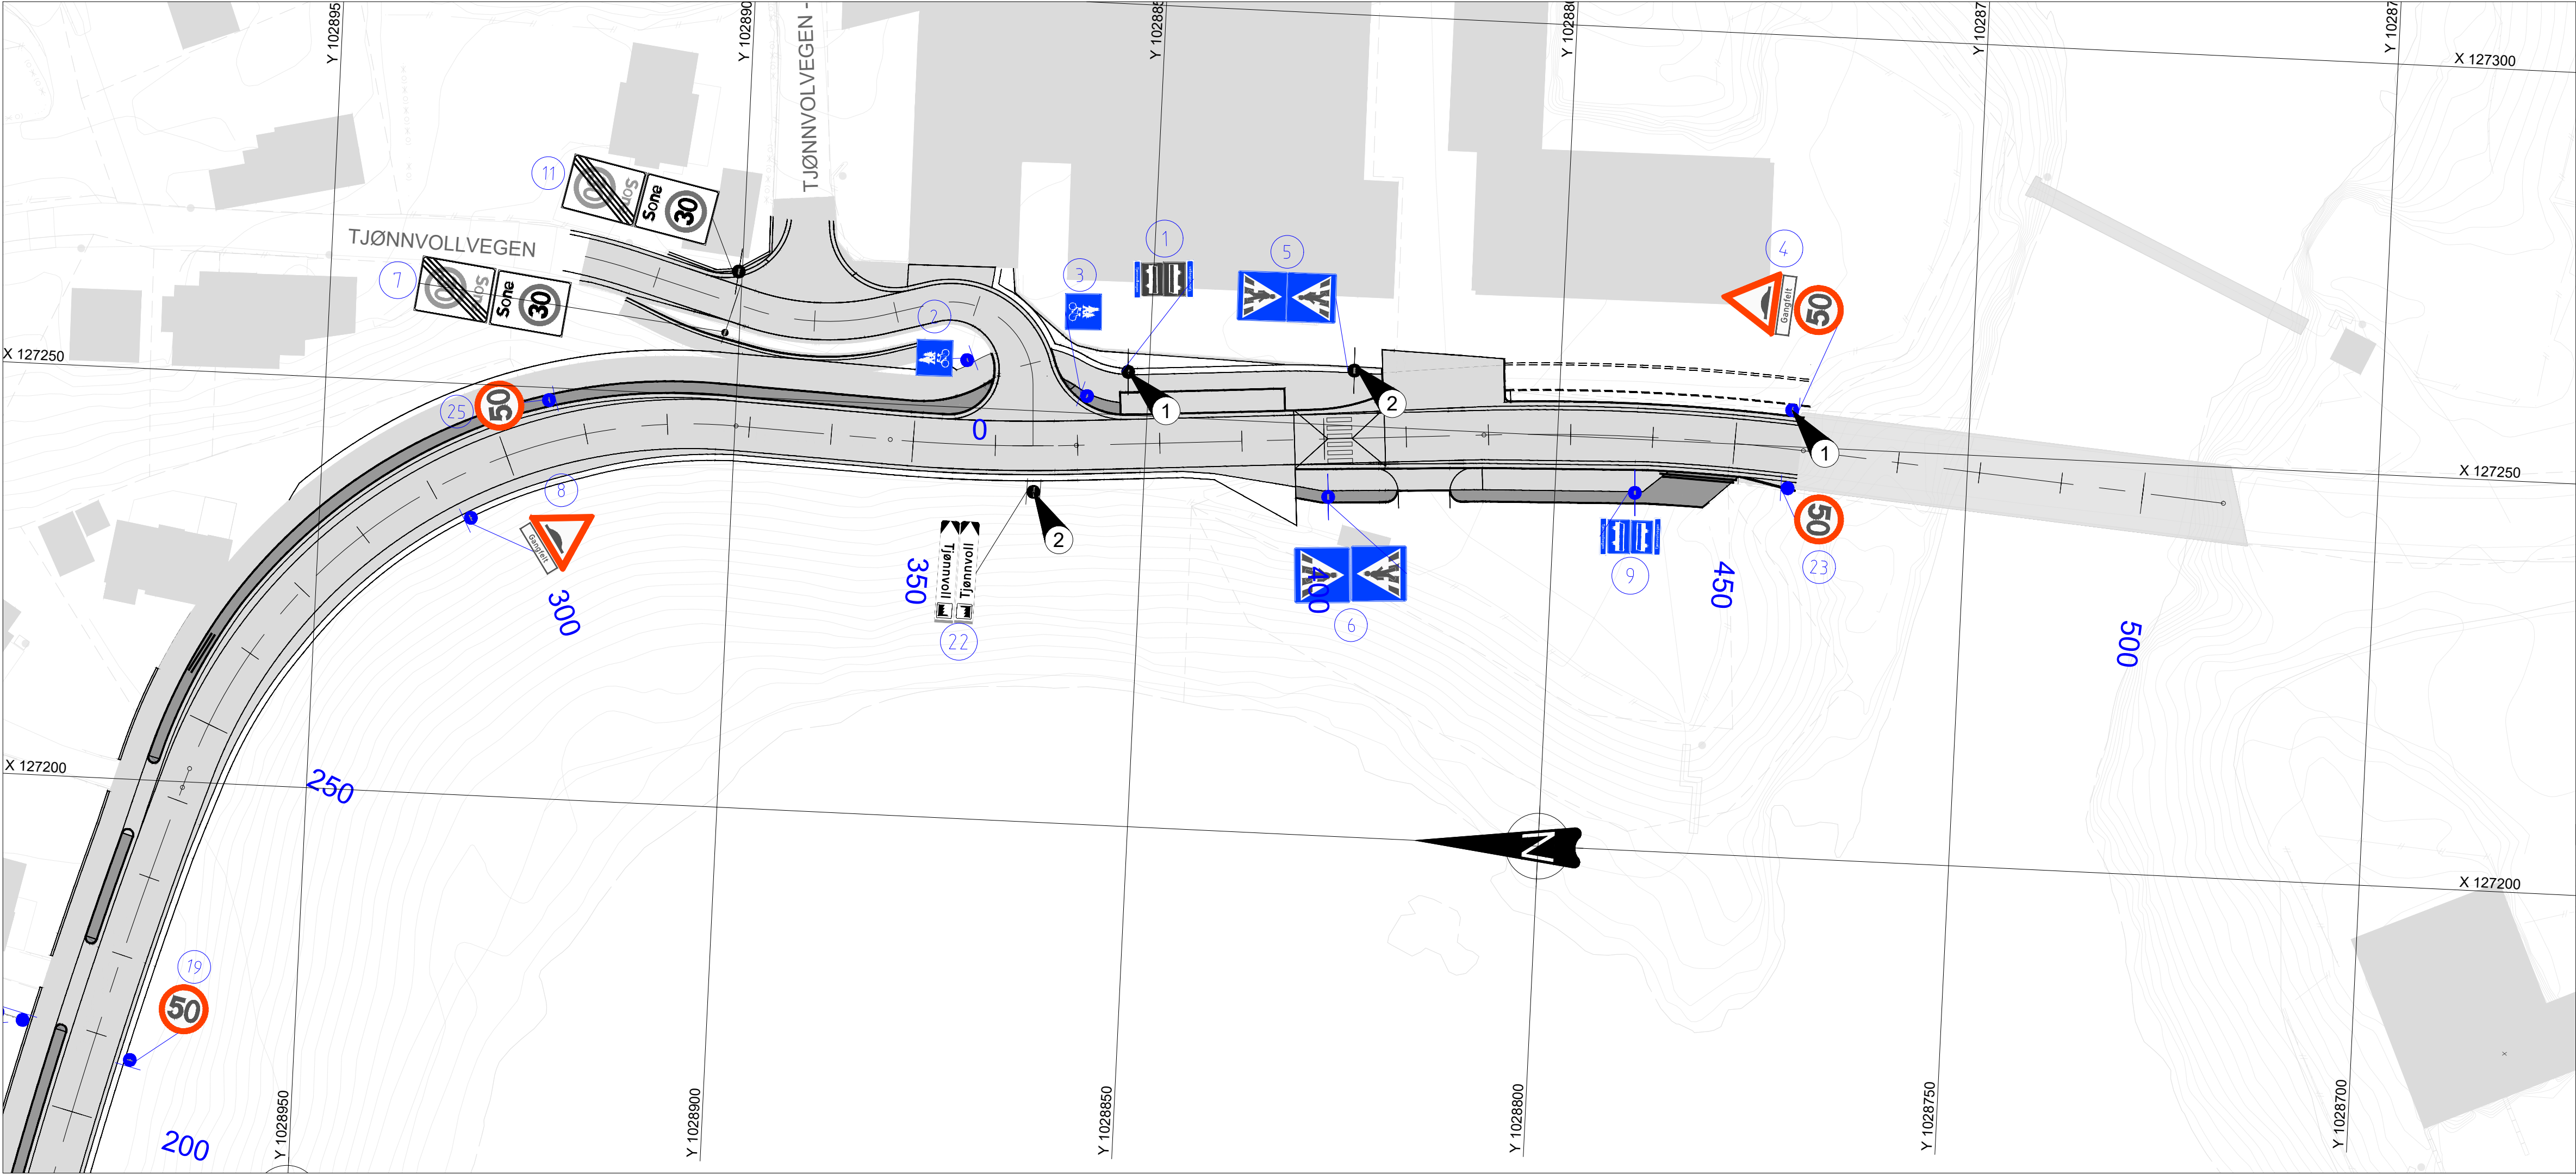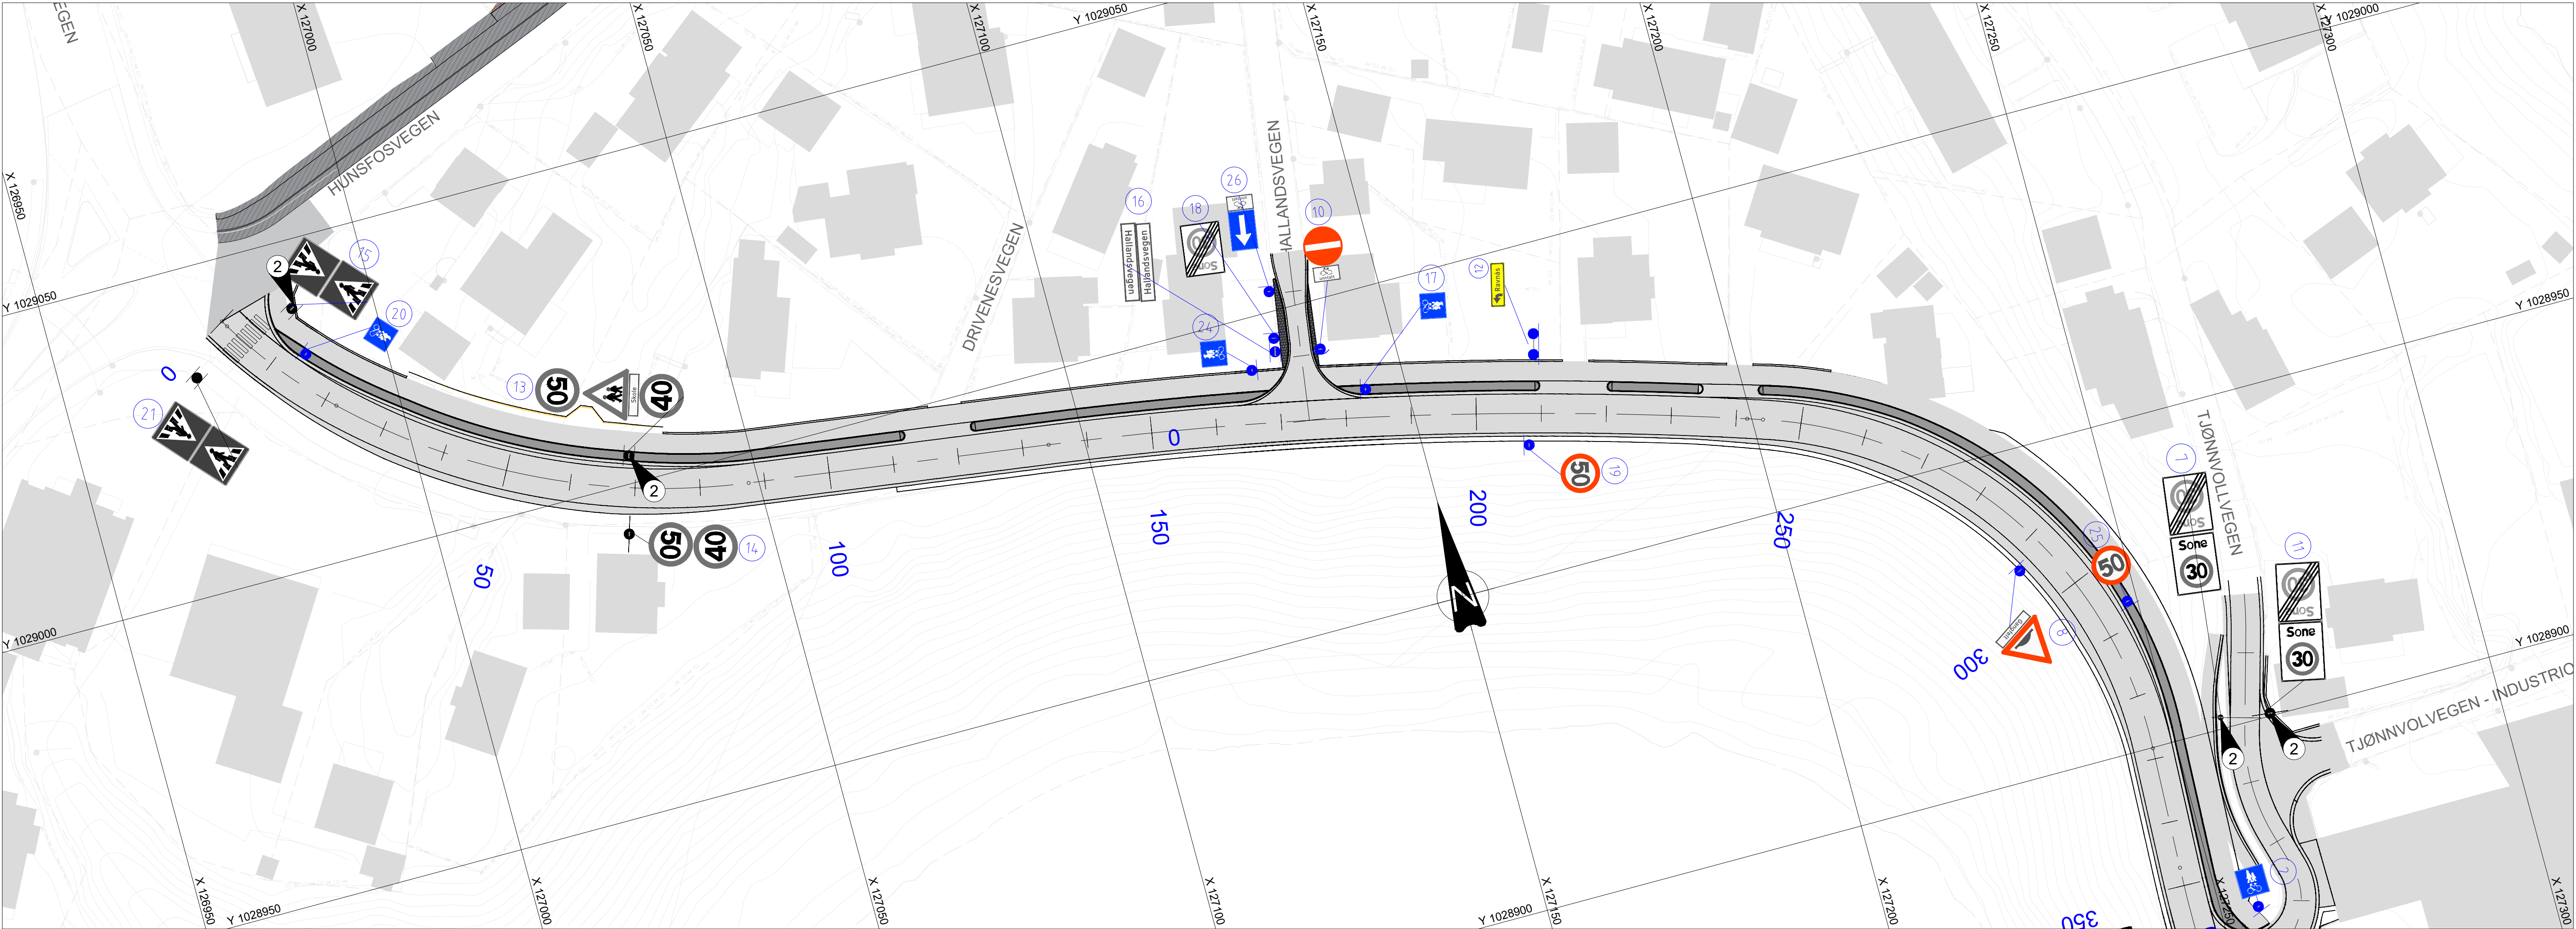

- FORKLARING**
- Skiltkonstruksjoner , nye

Skiltkonstruksjoner, eksisterende

Skiltkonstruksjoner, nye (i full farge)

Skiltkonstruksjoner, eksisterende (i gråtoner)

Posisjonsnr. /ID faste skilt

Henvissingslinjer skilt, nye

Henvissingslinjer skilt, eksisterende

- MERKNADER**
-
- Ny(e) skiltplate(er) påmonteres eksisterende skiltkonstruksjon.



Eksisterende skiltkonstruksjon flyttes/tilpasses ny situasjon.

- HENVISNINGER**
-
- L102 Skilttabell

L103 Veioppmerkingsplan

L104 Veioppmerkingstabell

F01	Konkurransegrunnlag	VydLab	LarAam	OeyGak	14.09.2026
Revisjon	Revisjon gjelder	Utarb	Kontr	Godkjent	Rev dato
		Arkivref			04.05.2026
AGDER fylkeskommune		Tegningsdato		04.05.2026	
BVA17 - Fv.3920 Doktorsvingen-Moseidmoen, GS		Bestiller		Steinar Jakobsen	
Del 1 Moseidmoen		Produsert for		Agder fylkeskommune	
Skiltplan		Produsert av		Norconsult Norge AS	
Drivenesvegen x Tjønnavollvegen		Prosjektnummer		184.3156	
		Arkivreferanse		25-41	
		Målestokk A1-format		1:500	
Konkurransegrunnlag		Byggeværksnummer			
Utarbeidet av		Kontrollert av		Koordinatsystem	
VydLab	LarAam	OeyGak	52503873	NTM7/NN2000	
		Godkjent av		Tegningsnummer/	
				revisjonsbokstav	
				L101	
				F01	

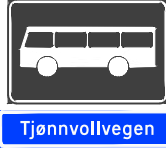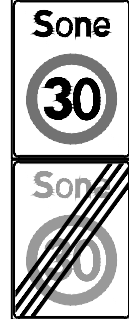NR.	SKILT	SKILTNR.	STØRR./	FOLIE- KLASSE	SKILT- TEKNOLOGI	ANTALL	VERTIKALAVSTAND U.K. hovedskilt til asfalt	TYPE FUNDAMENT	SKILTMAST/SKILTRØR	MERKNAD
1		512 727	- TH = 28	Klasse 2	Fast	- 2	2000 mm	Løsmassefundament	Skiltrør 60 mm	Eksisterende skiltkonstruksjon med tosidig utforming flyttes /tilpasses ny løsning. Skilt nr727 påmonteres eksisterende skiltkonstruksjon under eksisterende 512 Opplysningsskilt Tekst på skiltnr. 727 "Tjønnvollvegen"
2,3,17,20,24		522	MS	Klasse 2	Fast	5	2000 mm	Løsmassefundament	Skiltrør 60 mm	Skilt med pos.num.24 monteres på støttemur / brakett.
6,5		516	LS	Klasse 3	Fast	2	2000 mm	Løsmassefundament	Skiltrør 89 mm	Tosidig utforming. Merk! Skiltsymbolet skal orienteres slik at den avbildede fotgjenger "går" mot gangfeltet. Skilt med pos.num.5 monteres på støttemur / brakett.
4		109 808.121 362.50	LS TH = 70 LS	Klasse 2	Fast	1	2000mm	-	-	Pos.nr. 4 påmonteres eksisterende skiltkonstruksjon.
8		109 808.121	LS TH = 70	Klasse 2	Fast	1	2000 mm	Løsmassefundament	Skiltrør 89 mm	-
9		512 727	400x260 TH = 28	Klasse 1	Fast	1 2	2000 mm	Løsmassefundament	Skiltrør 60 mm	Tosidig utforming Tekst på skiltnr. 727 "Tjønnvollvegen"
10		302.0 807.6U	LS US 270x400	Klasse 2	Fast	1	2000 mm	Løsmassefundament	Skiltrør 89 mm	Skilt 302.0 utføres som buet skilt.
12		701.1	TH = 105	Klasse 2	Fast	1	2000 m	Løsmassefundament	Skiltrør 2 x 89 mm	Eksisterende skiltoppsett erstattes med nytt skilt og nytt skiltoppsett.
16		729 729	TH = 70 TH = 70	Klasse 2	Fast	1	2000 mm	Løsmassefundament	Skiltrør 89 mm	Tekst på skiltnr. 729 "Hallandsvegen"
19,23,25		362.50	LS	Klasse 2	Fast	3	2000 mm	Løsmassefundament	Skiltrør 89 mm	-
18		368.0	600x800mm	Klasse 2	Fast	1	2000 mm	Løsmassefundament	Skiltrør 89 mm	-
26		526.1 807.6U	600x400 US 270x400	Klasse 2	Fast	1	2000 mm	Løsmassefundament	Skiltrør 89 mm	-
Eksisterende skilter										
13		142.0 808.161 362.40 362.50	-	-	Fast	1	-	-	-	-
14		362.50 362.40	-	-	Fast	1	-	-	-	-
15,21		516	-	-	Fast	2	-	-	-	Eksisterende skilt er montert på eksisterende lysmast.
7,11		366.0 368.0	-	-	Fast	2	-	-	-	Eksisterende skiltkonstruksjon med tosidig utforming. Flyttes /tilpasses ny løsning.
22		713.1	-	-	Fast	1	-	-	-	Eksisterende skiltkonstruksjon flyttes /tilpasses ny løsning.

FORKLARING

1.

-

2.

-

3.

-

MERKNADER

1.

-

2.

-

3.

-

HENVISNINGER

1.

Se tegning L101 for Skiltplan



2.

-

3.

-

F01	Konkurransegrunnlag	VyaLab	LarAam	OeyGak	14.09.2026
Revisjon	Revisjon gjelder	Utarb	Kontr	Godkjent	Rev dato
		Arkivref			04.05.2026
 AGDER fylkeskommune		Tegningsdato		14.09.2026	
		Bestiller		Steinar Jakobsen	
		Produsert for		Agder fylkeskommune	
		Produsert av		Norconsult Norge AS	
		Prosjektnummer		1843156	
BVA17 - Fv.3920 Doktorsvingen-Moseidmoen, GS Del 1 Moseidmoen Skilttabell Drivenesvegen x Tjønnvollvegen		Prosjektfasennummer		1843456k	
		Arkivreferanse		25-41	
		Målestokk A1-format			
		Byggverksnummer			
Konkurransegrunnlag		Koordinatsystem		NTM7/NN2000	
Utarbeidet av	Kontrollert av	Godkjent av	Konsulentarkiv	Tegningsnummer / revisjonsbokstav	
VyaLab	LarAam	OeyGak	52503873	L102	
				F01	

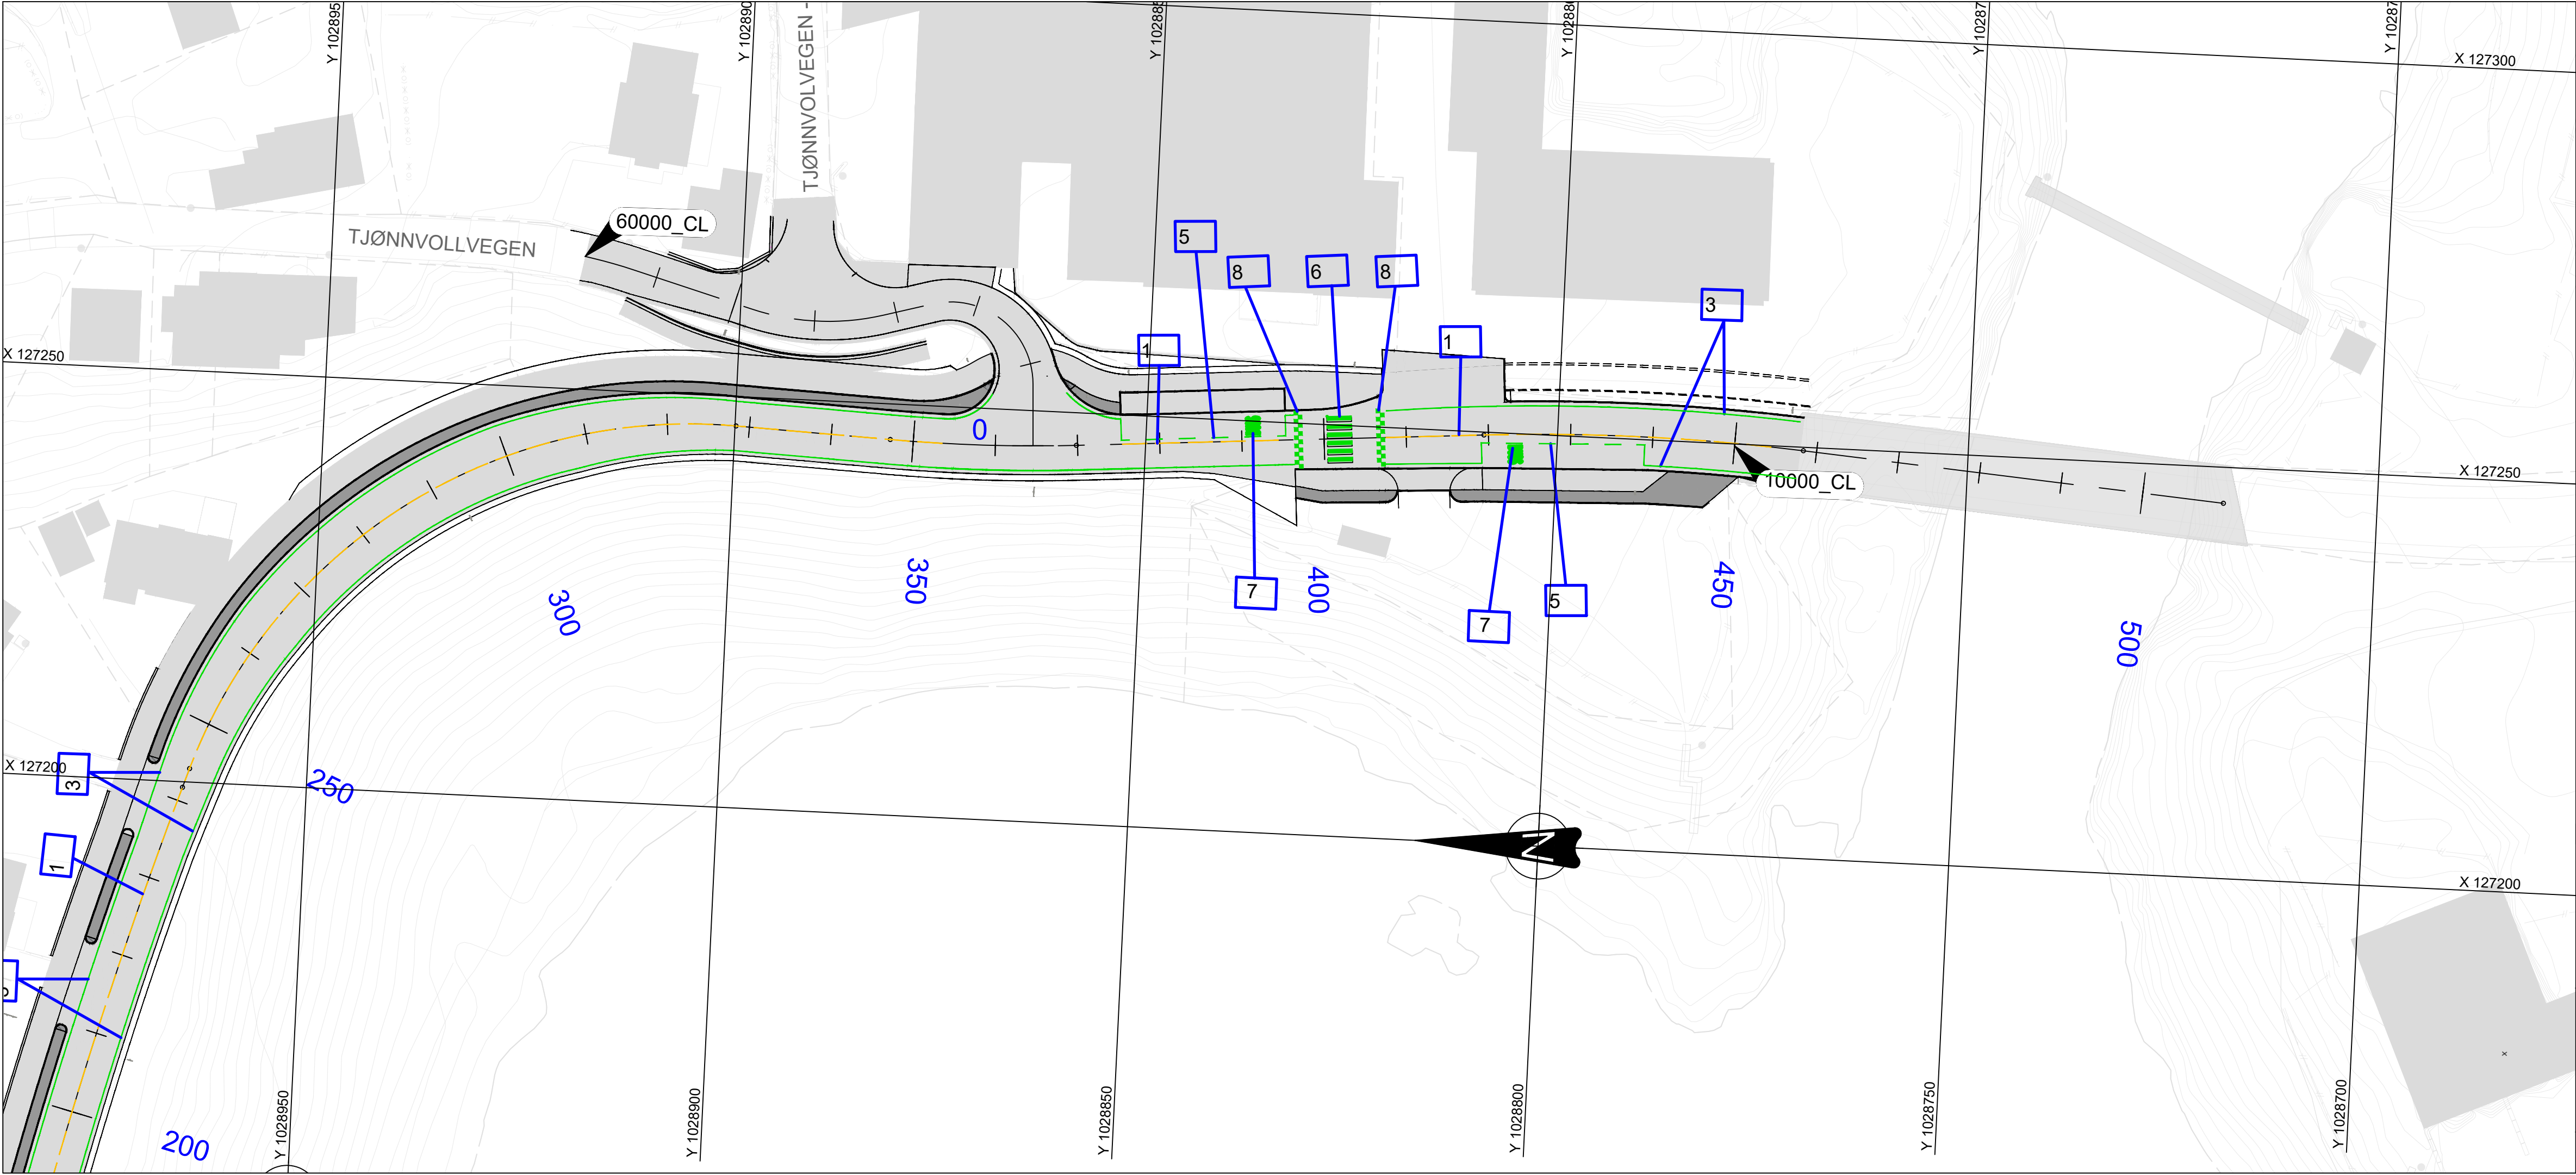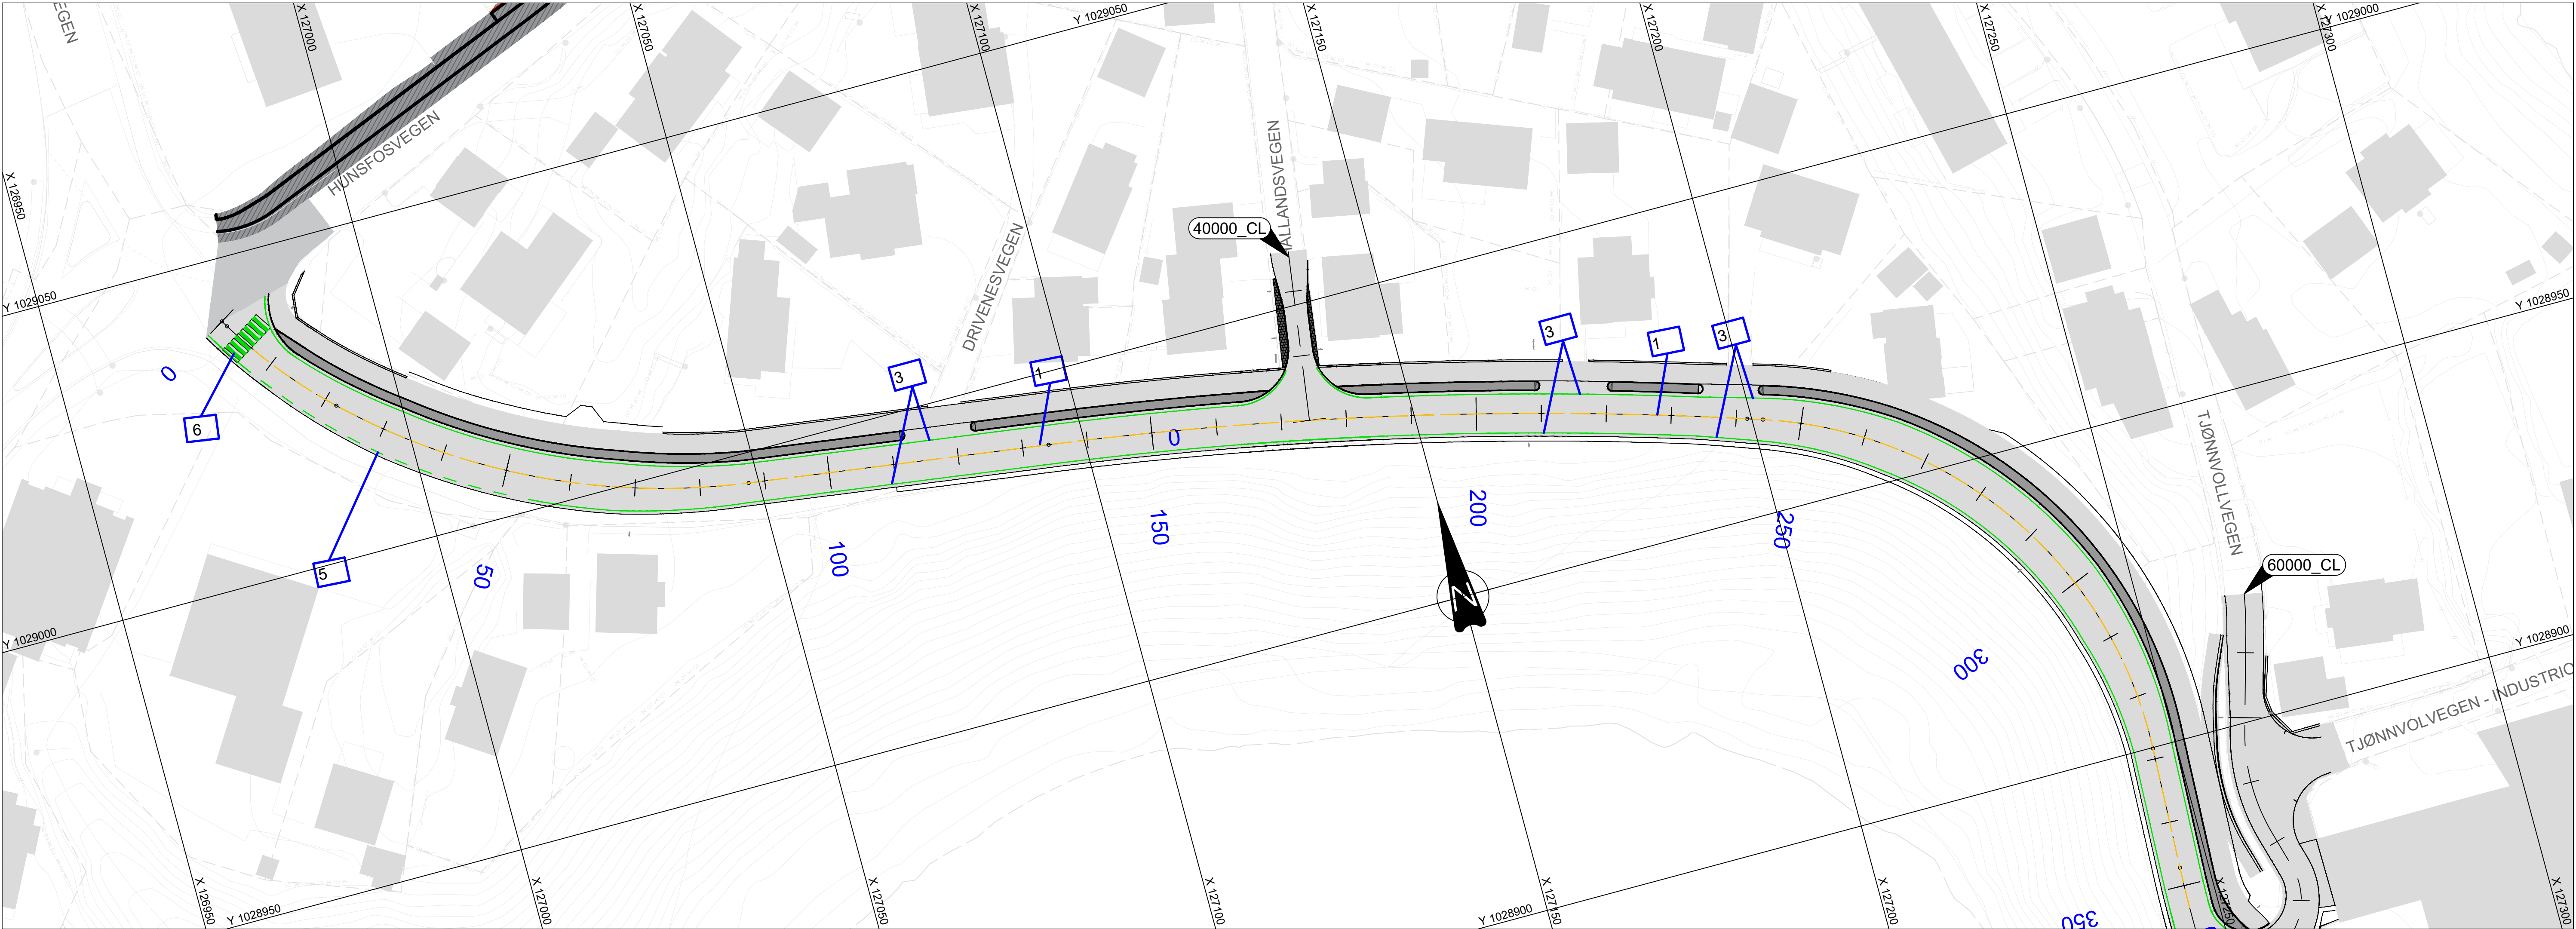

FORKLARING




- Henvissingslinjer vegoppmerking, ny
- Hvit oppmerking
- Gul oppmerking
- 1 Henvissing til linjetype (oppmerking)

MERKNADER

HENVISNINGER

- L101Skiltplan
- L102 Skilttabell
- L104 Veioppmerkingstabell

F01		Konkurransegrunnlag		VyaLab	LarAam	OeyGak	14.09.2026
Revisjon	Revisjon gjelder	Utarb	Kontr	Godkjent	Rev dato	04.05.2026	
		Arkivref			Tegningsdato	14.09.2026	
						Bestiller	Steinar Jakobsen
						Produsert for	Agder fylkeskommune
						Produsert av	Norconsult Norge AS
						Prosjektnummer	1843156
						Prosjektfasennummer	1843456k
						Arkivreferanse	25-41
						Målestokk A1-format	1:500
						Byggeværksnummer	
						Koordinatsystem	NTM7/NN2000
						Tegningsnummer/	
						revisjonsbokstav	
						L103	
						F01	

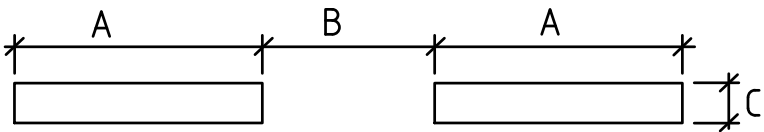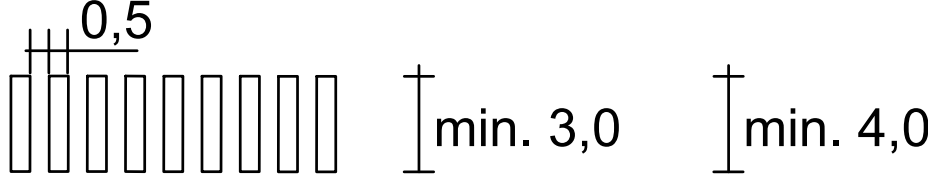
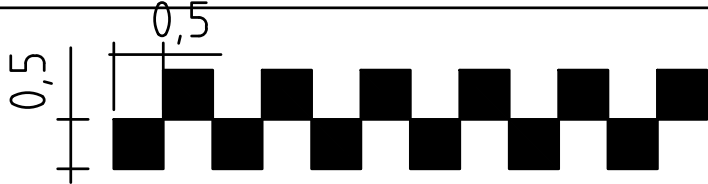
NR.	LINJETYPE	SYMBOL	FARTSGRENSE ≤ 50 KM/T			FARGE
			A	B	C	
1	1002 Varsellinje		3	1	0,10	gul
3	1012.1 Heltrukken kantlinje				0,10	hvit
5	1012.2 Stiplet kantlinje (2+2)		2	2	0,10 ¹	hvit
6	1024 Gangfelt		0,5	0,5		hvit
7	1050.2 Symboler					hvit
8	1027 Fartshump					hvit

MERKNADER

- ¹ Gjelder samme bredde som den linje den ligger i forlengelse av.
- Oppmerking utføres i henhold til Statens vegvesens håndbok N302.



F01	Konkurransegrunnlag	VyaLab	LarAam	OeyGak	14.09.2026
Revisjon	Revisjon gjelder	Utarb	Kontr	Godkjent	Rev.data
		Arkivref			04.05.2026
		Tegningsdato		14.09.2026	
		Bestiller		Steinar Jakobsen	
BVA17 - Fv.3920 Doktorsvingen-Moseidmoen, GS Del 1 Moseidmoen Vegoppmerkingsstabell Drivenesvegen x Tjønnvollvegen		Produsert for		Agder fylkeskommune	
		Produsert av		Norconsult Norge AS	
		Prosjektnummer		1843156	
		Prosjektfase		1843156k	
		Arkivreferanse		25-41	
Konkurransegrunnlag		Målestokk A1-format			
		Byggeværksnummer			
		Koordinatsystem		NTM7/NN2000	
Utarbeidet av	Kontrollert av	Godkjent av	Konsulentarkiv	Tegningsnummer / revisjonsbokstav	
VyaLab	LarAam	OeyGak	52503873	L104	F01

"X:\noroppdrag\Kritiansand\525\03\52503087\BIM\Veg_gate\01_Arkiv\LAY_Udbyg - VyaLab - Utskriftsdate: 2026-09-10, 11:34:19 - LAYOUT = U101 - XREF = U-tegninger"

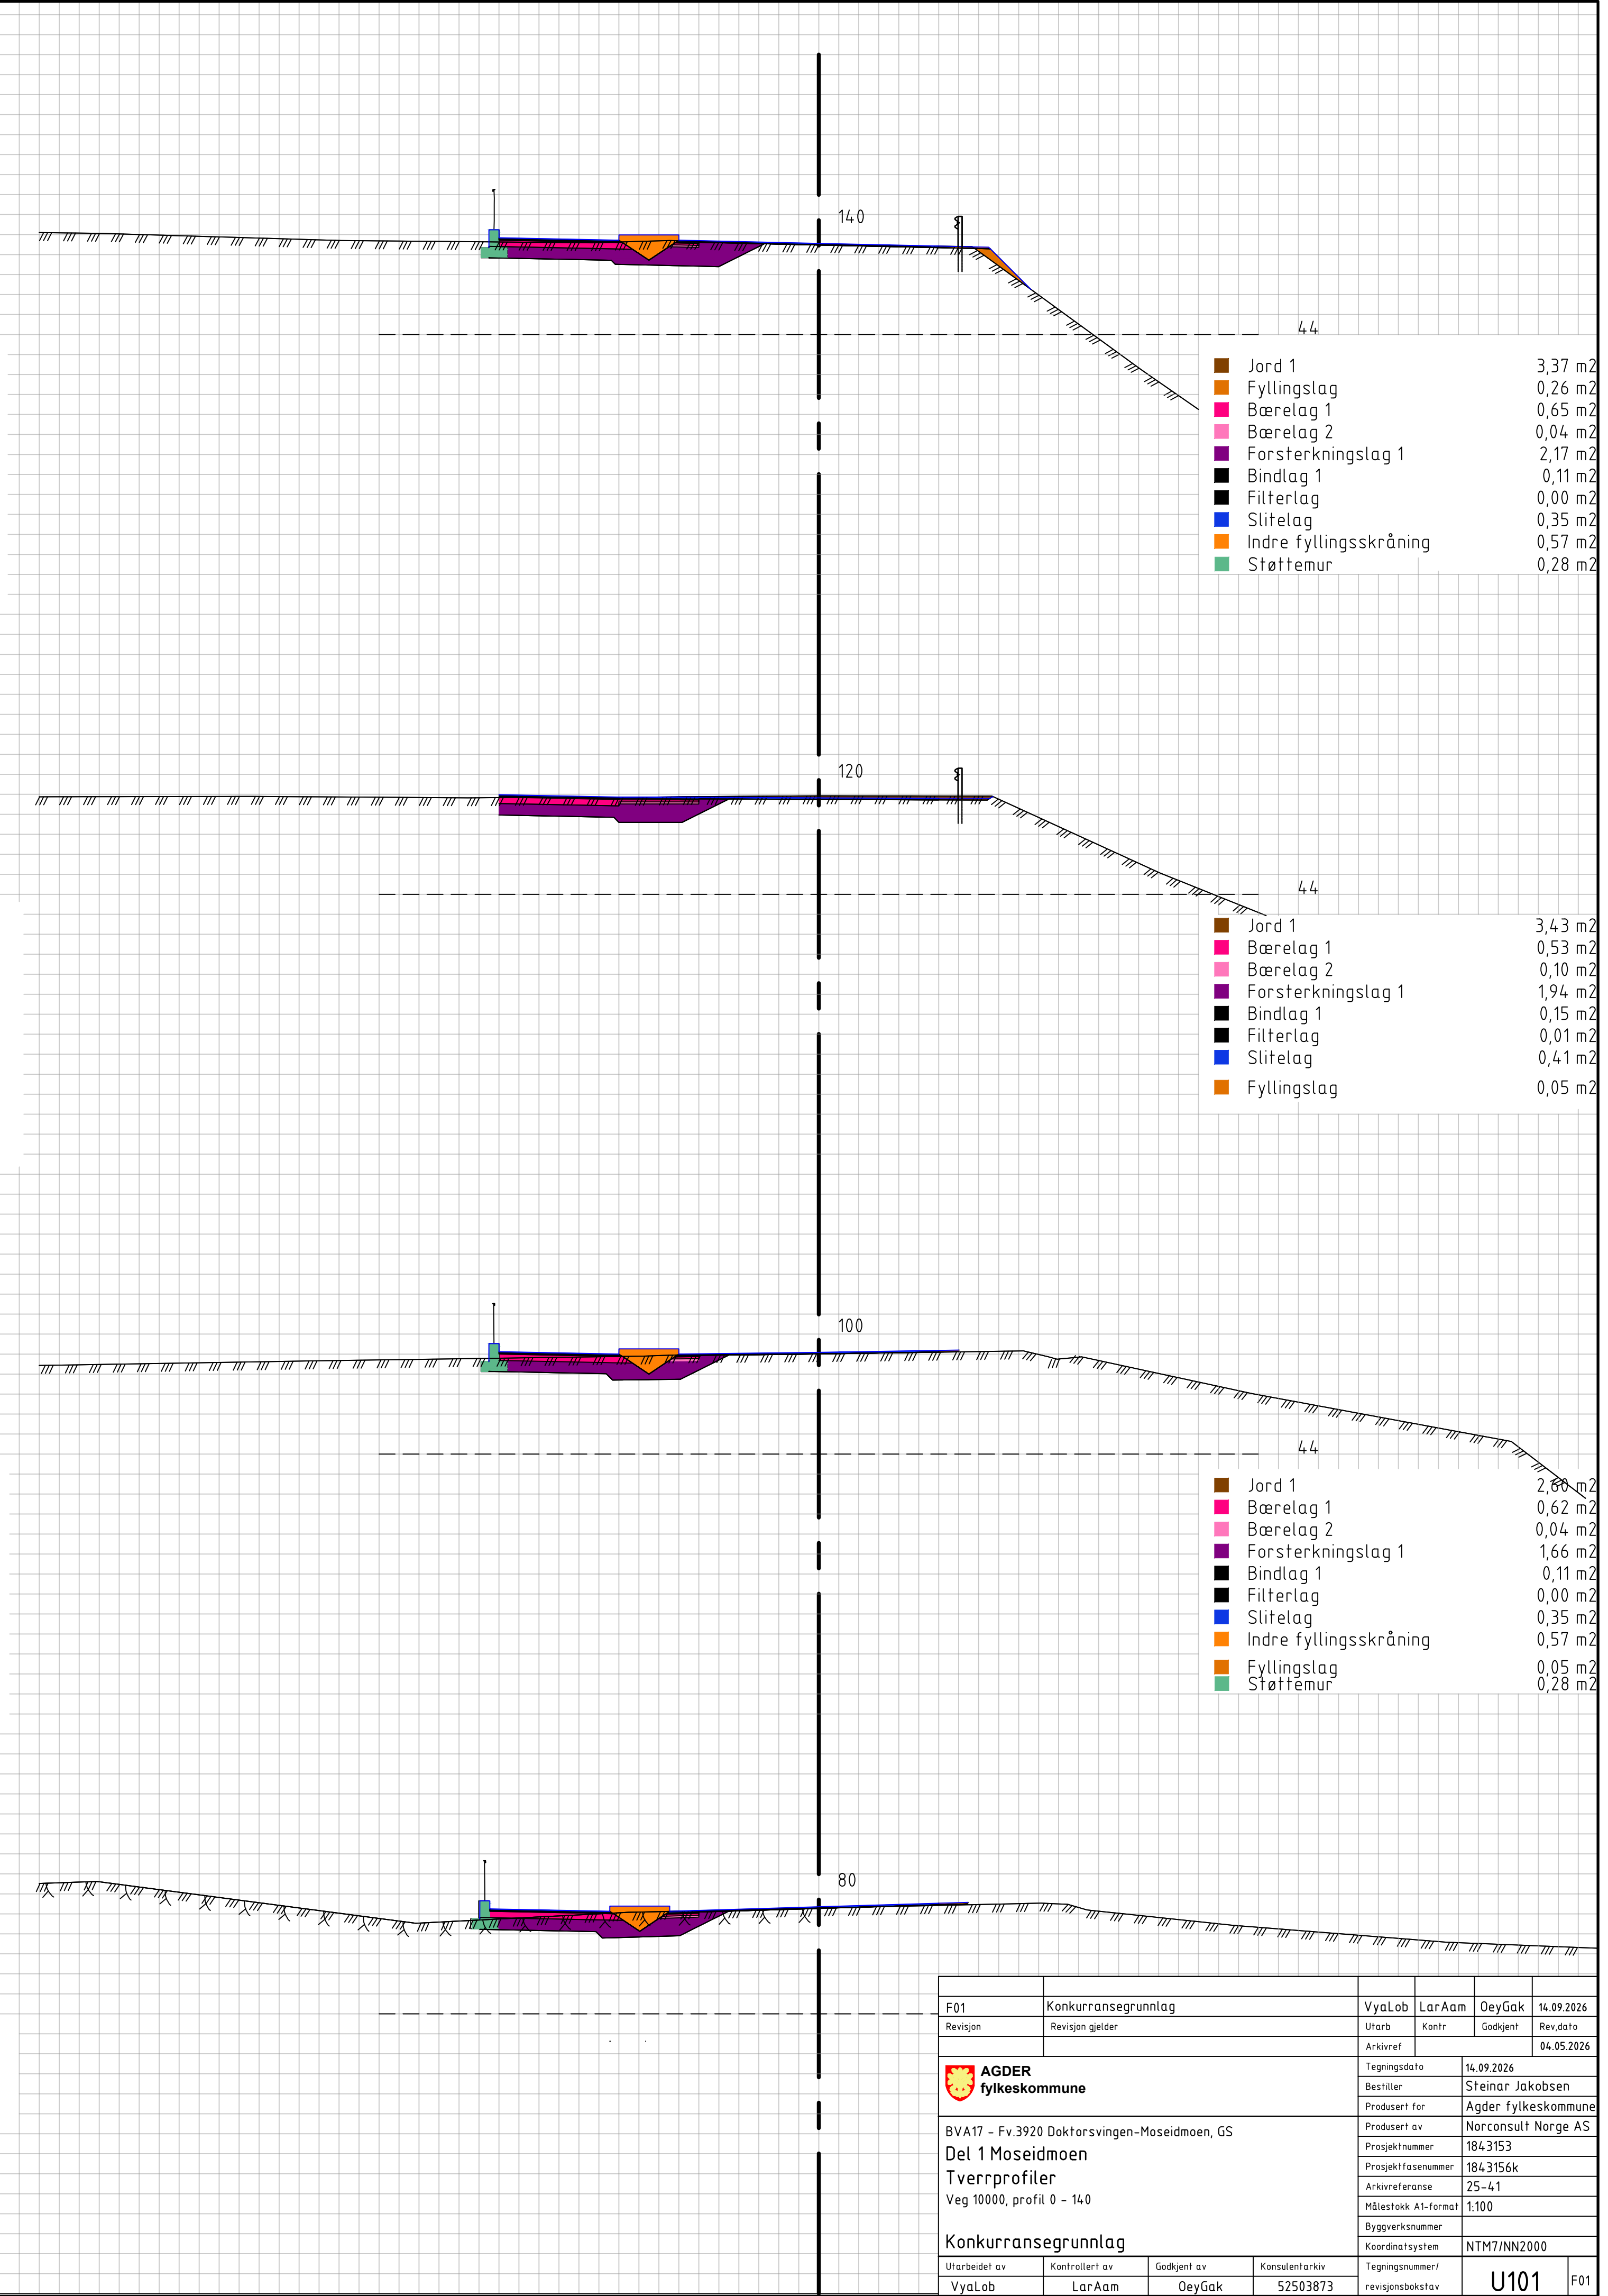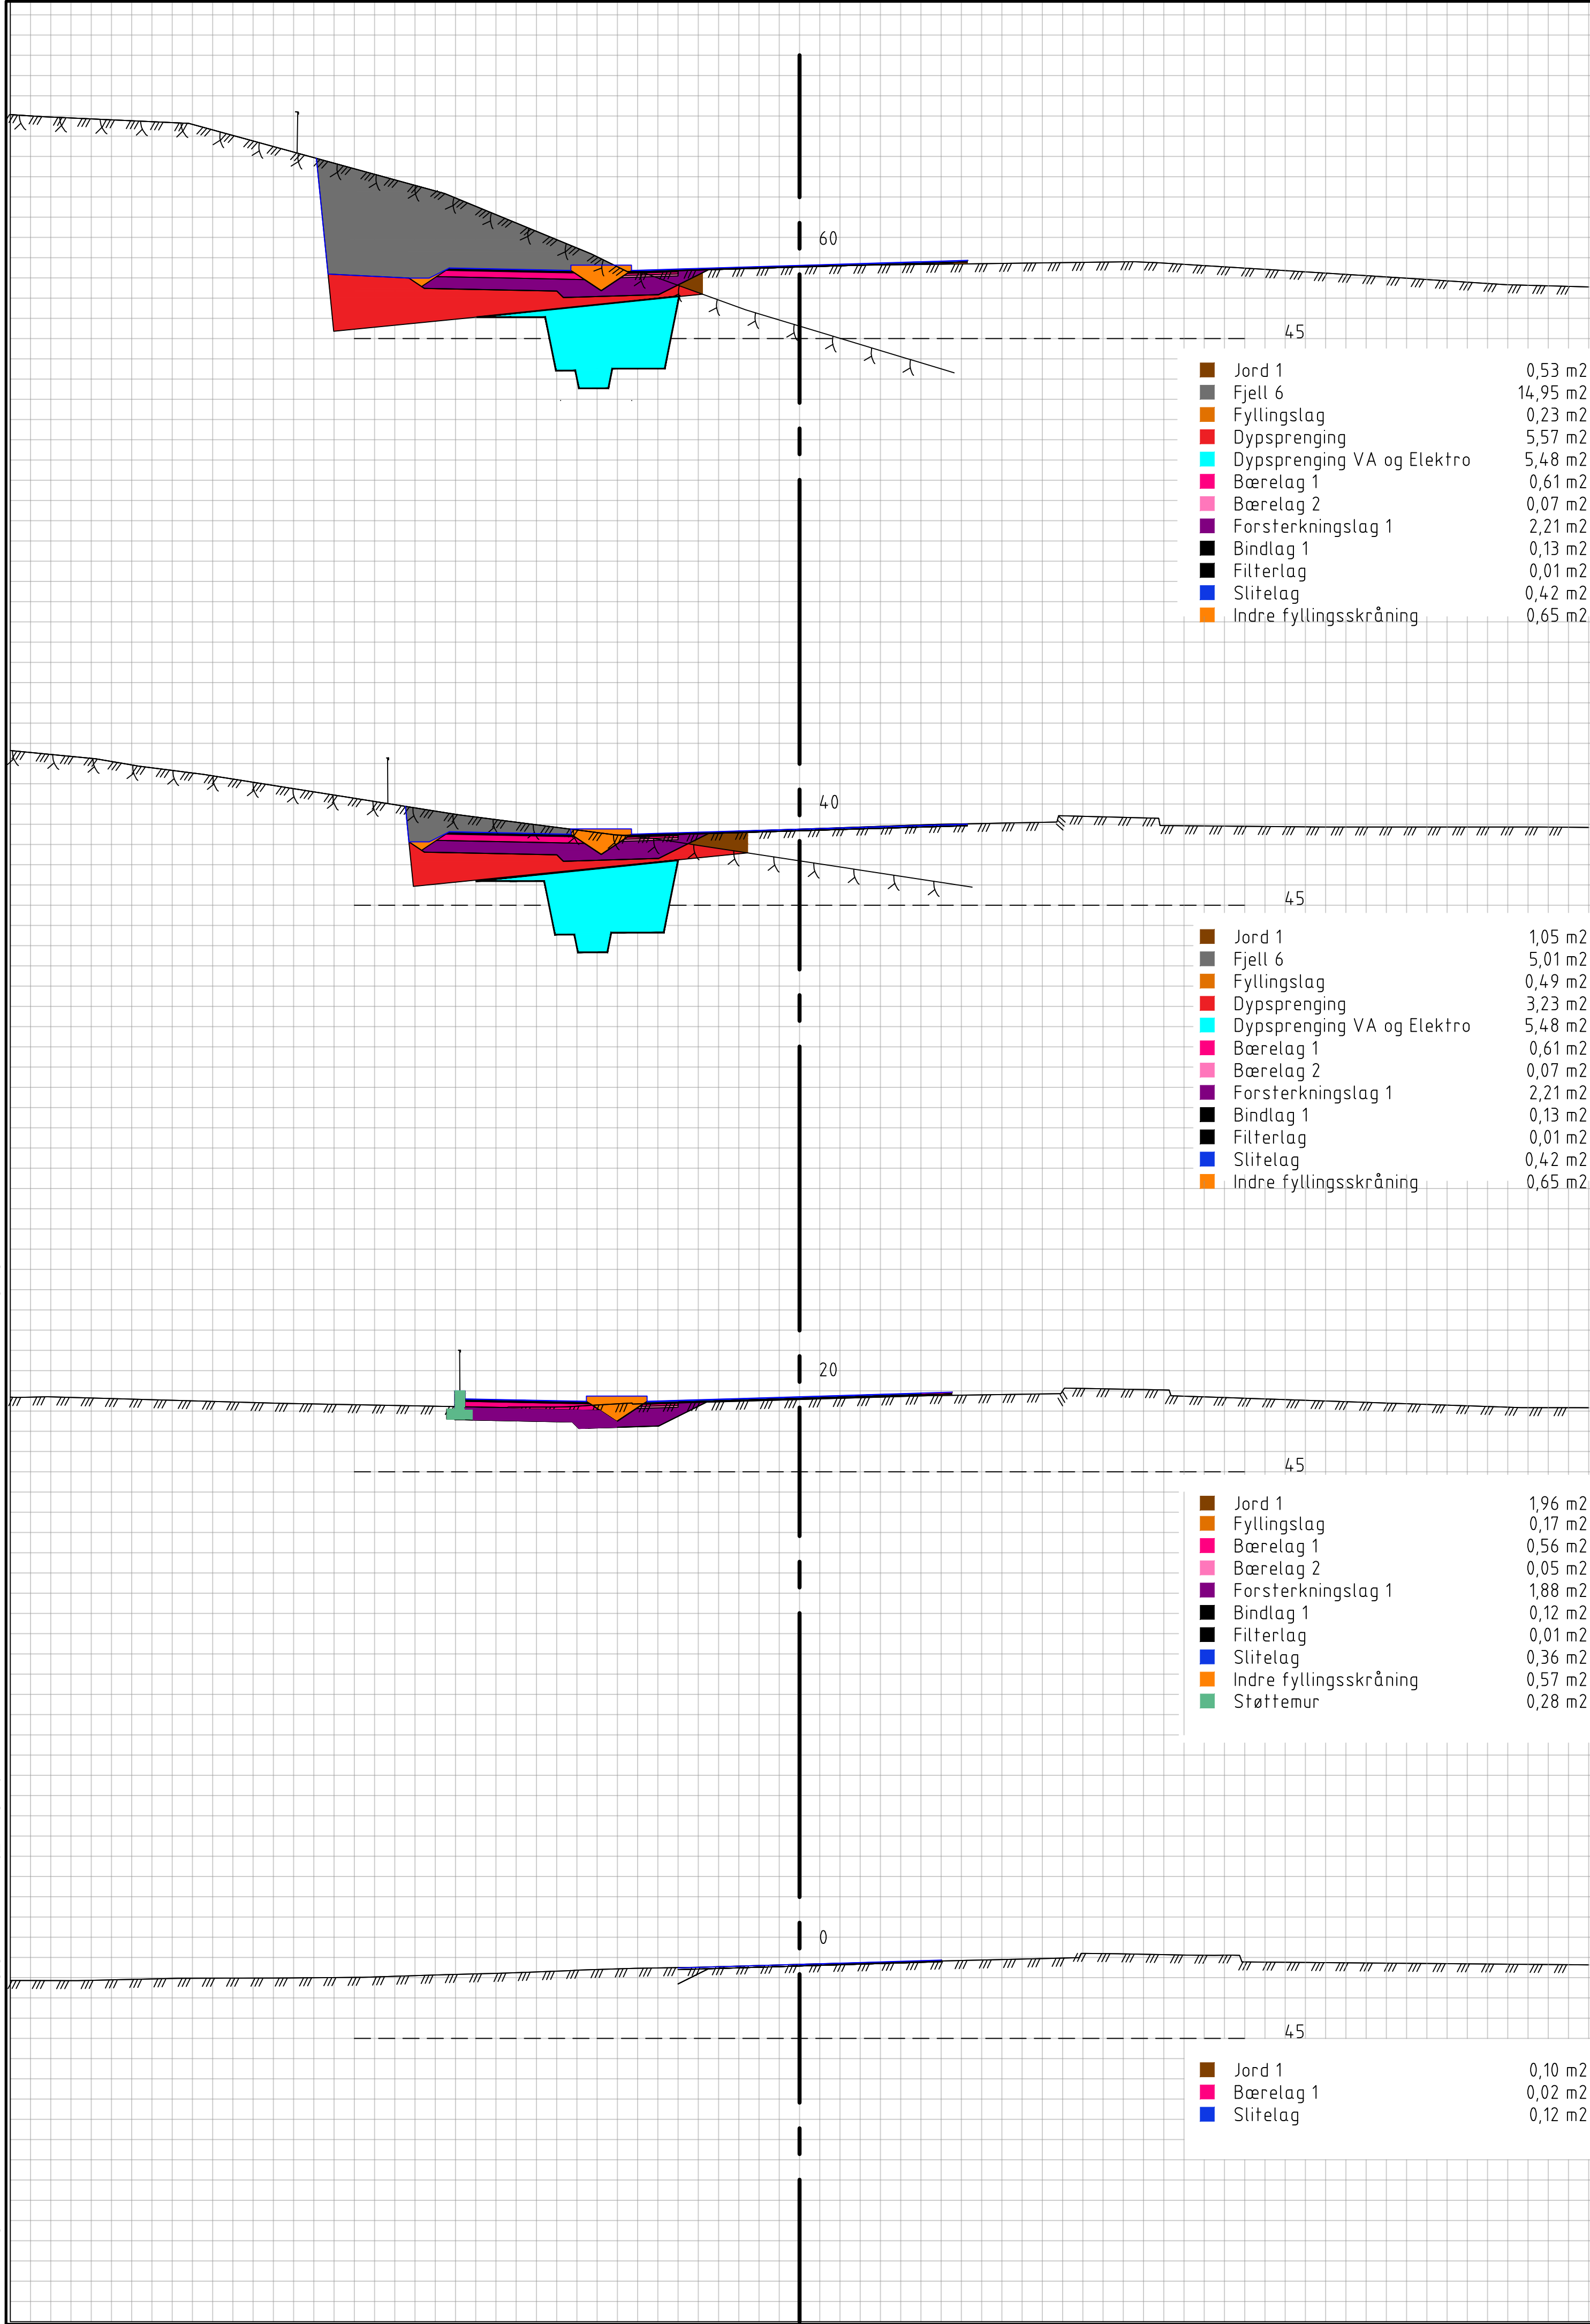

F01	Konkurransegrunnlag	VyaLab	LarAam	OeyGak	14.09.2026
Revisjon	Revisjon gjelder	Utarb	Kontr	Godkjent	Rev dato
		Arkivref			04.05.2026
 AGDER fylkeskommune		Tegningsdato		14.09.2026	
		Bestiller		Steinar Jakobsen	
		Produsert for		Agder fylkeskommune	
		Produsert av		Norconsult Norge AS	
		Prosjektnummer		1843153	
		Prosjektfasennummer		1843156k	
		Arkivreferanse		25-41	
BVA17 - Fv.3920 Doktorsvingen-Moseidmoen, GS Del 1 Moseidmoen Tverrprofiler Veg 10000, profil 0 - 140		Målestokk A1-format		1:100	
		Byggeværksnummer			
		Koordinatsystem		NTM7/NN2000	
		Konsulentarkiv		Tegningsnummer/ revisjonsboksnavn	
Konkurransegrunnlag		Utarbeidet av	Kontrollert av	Godkjent av	
		VyaLab	LarAam	OeyGak	
		52503873		U101	
				F01	


"X:\proppdrag\Kritiansand\525\03\52503087\BIM\Veg_gate\01 Arkiv\LAY_Udbyg - Vyalab - Utskriftsdate: 2026-09-12 22:44:18 - LAYOUT = U103 - XREF = U-tegninger"

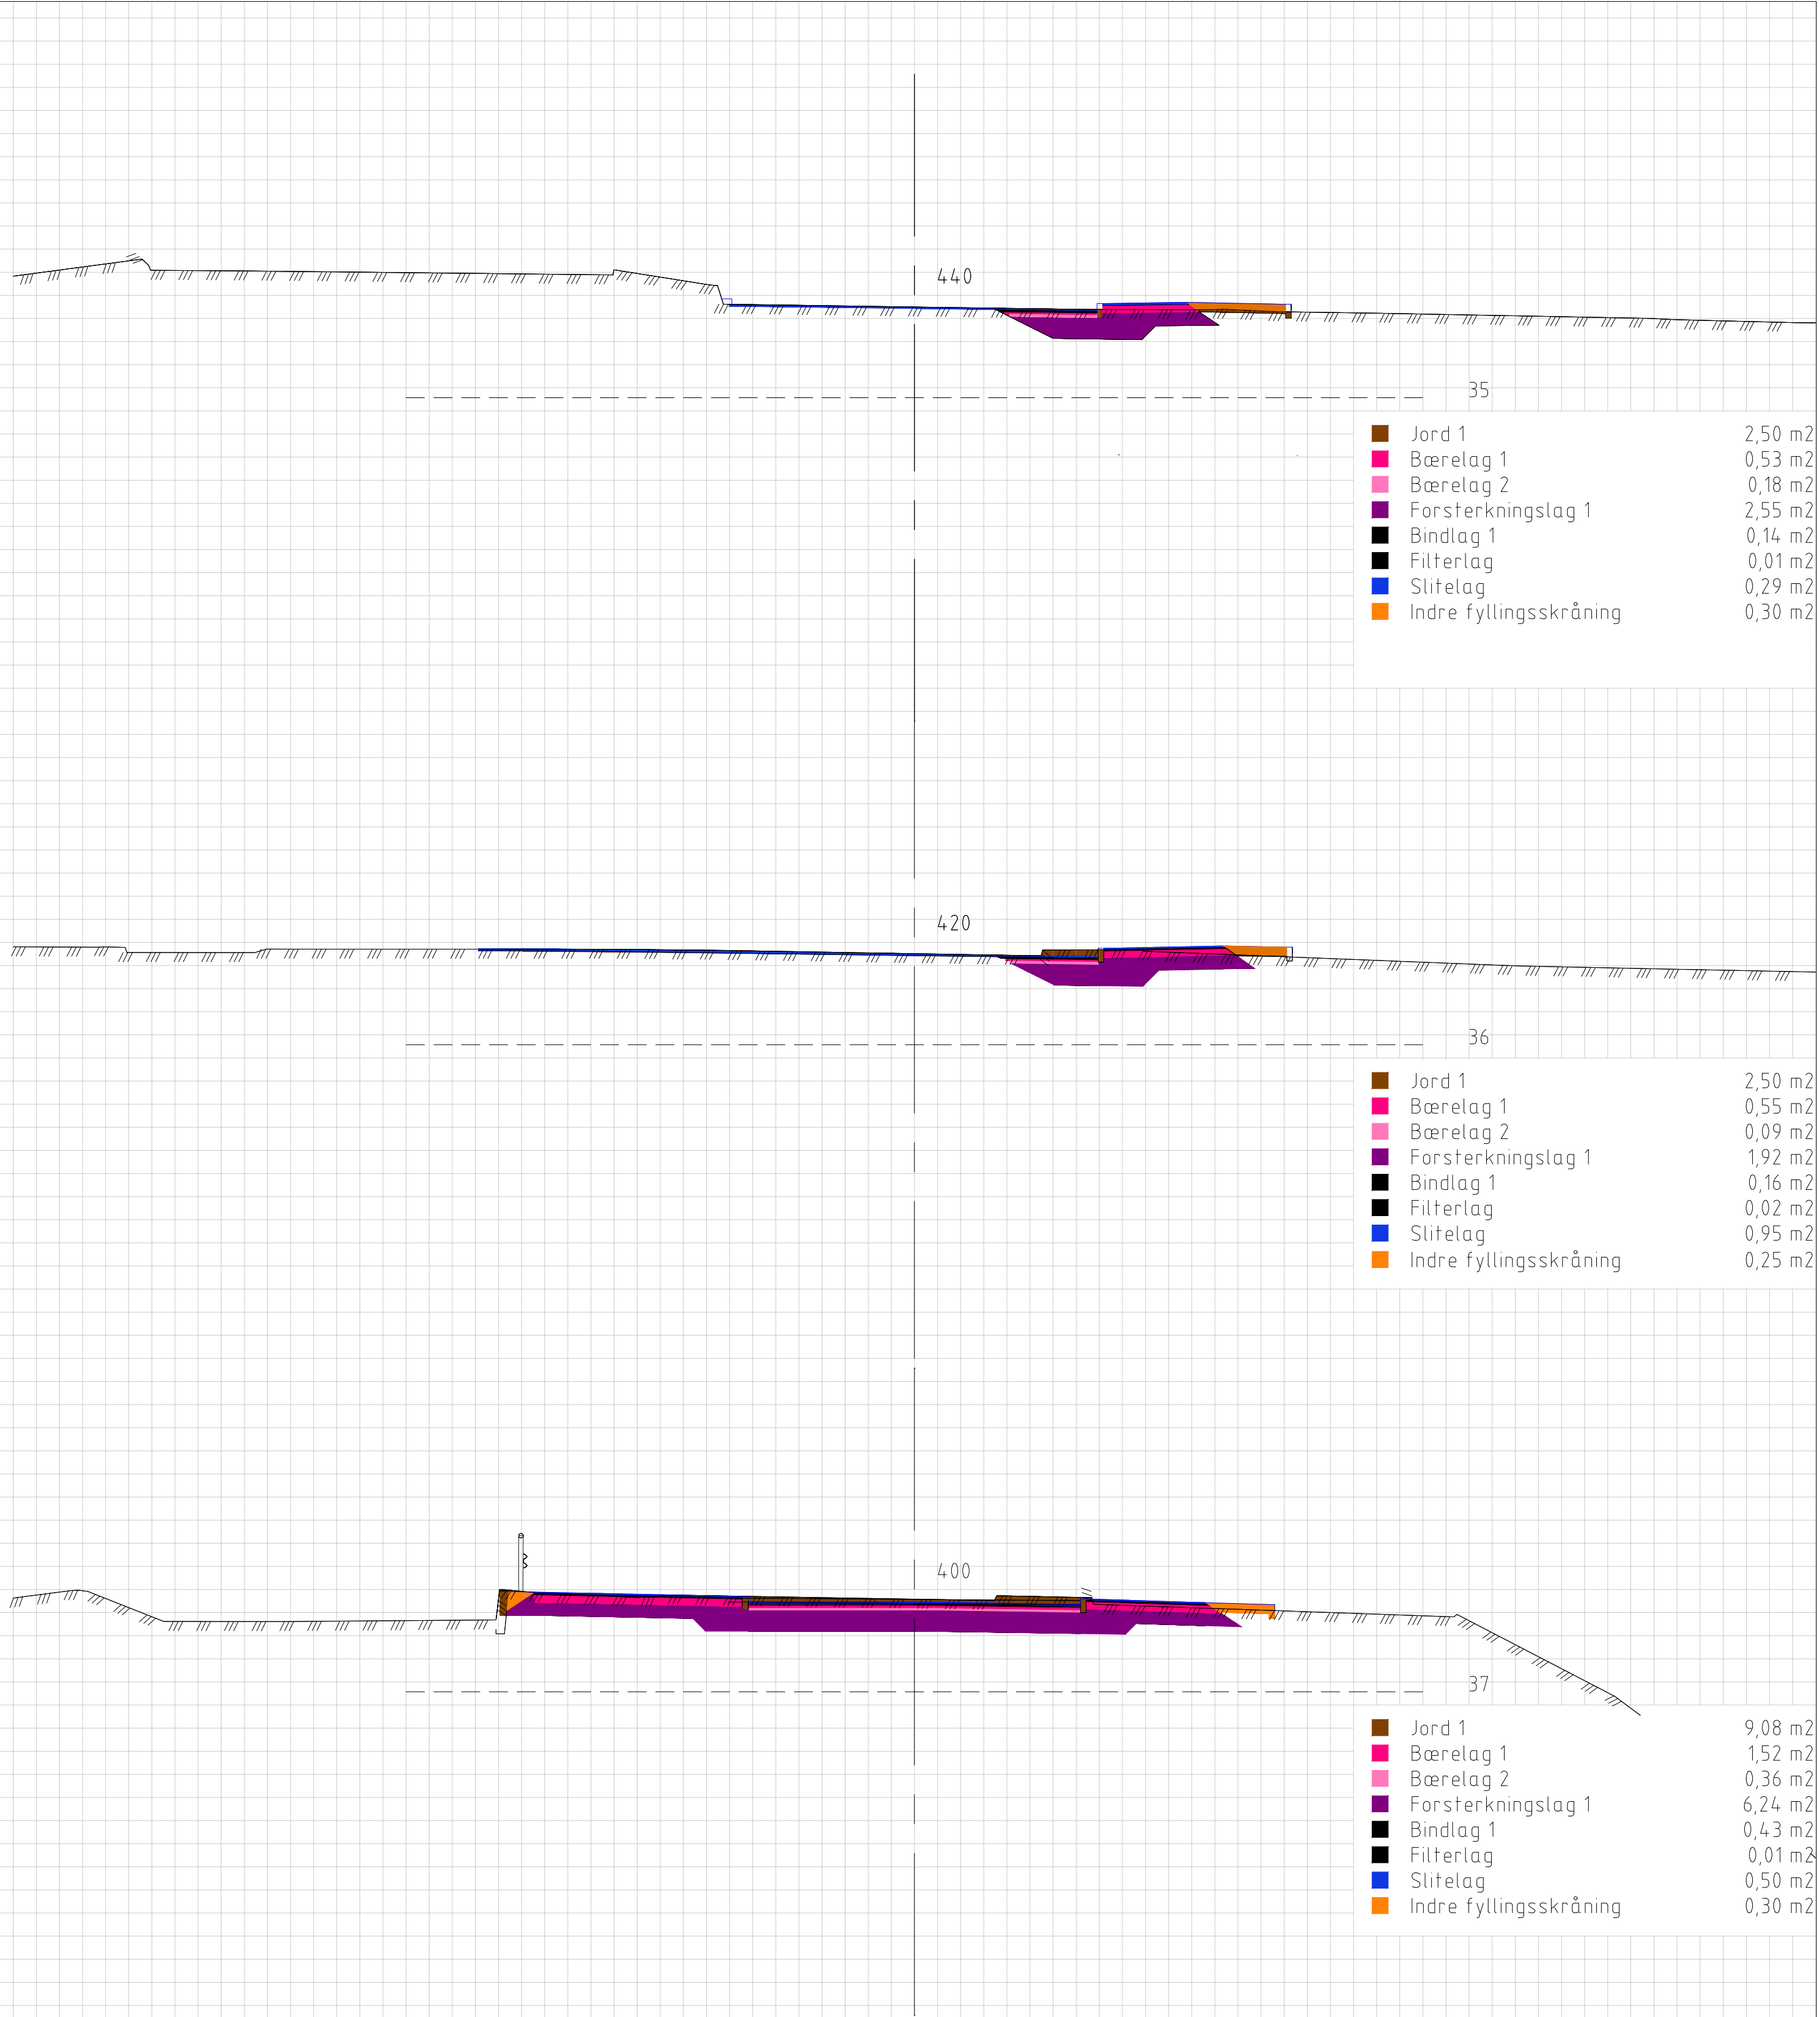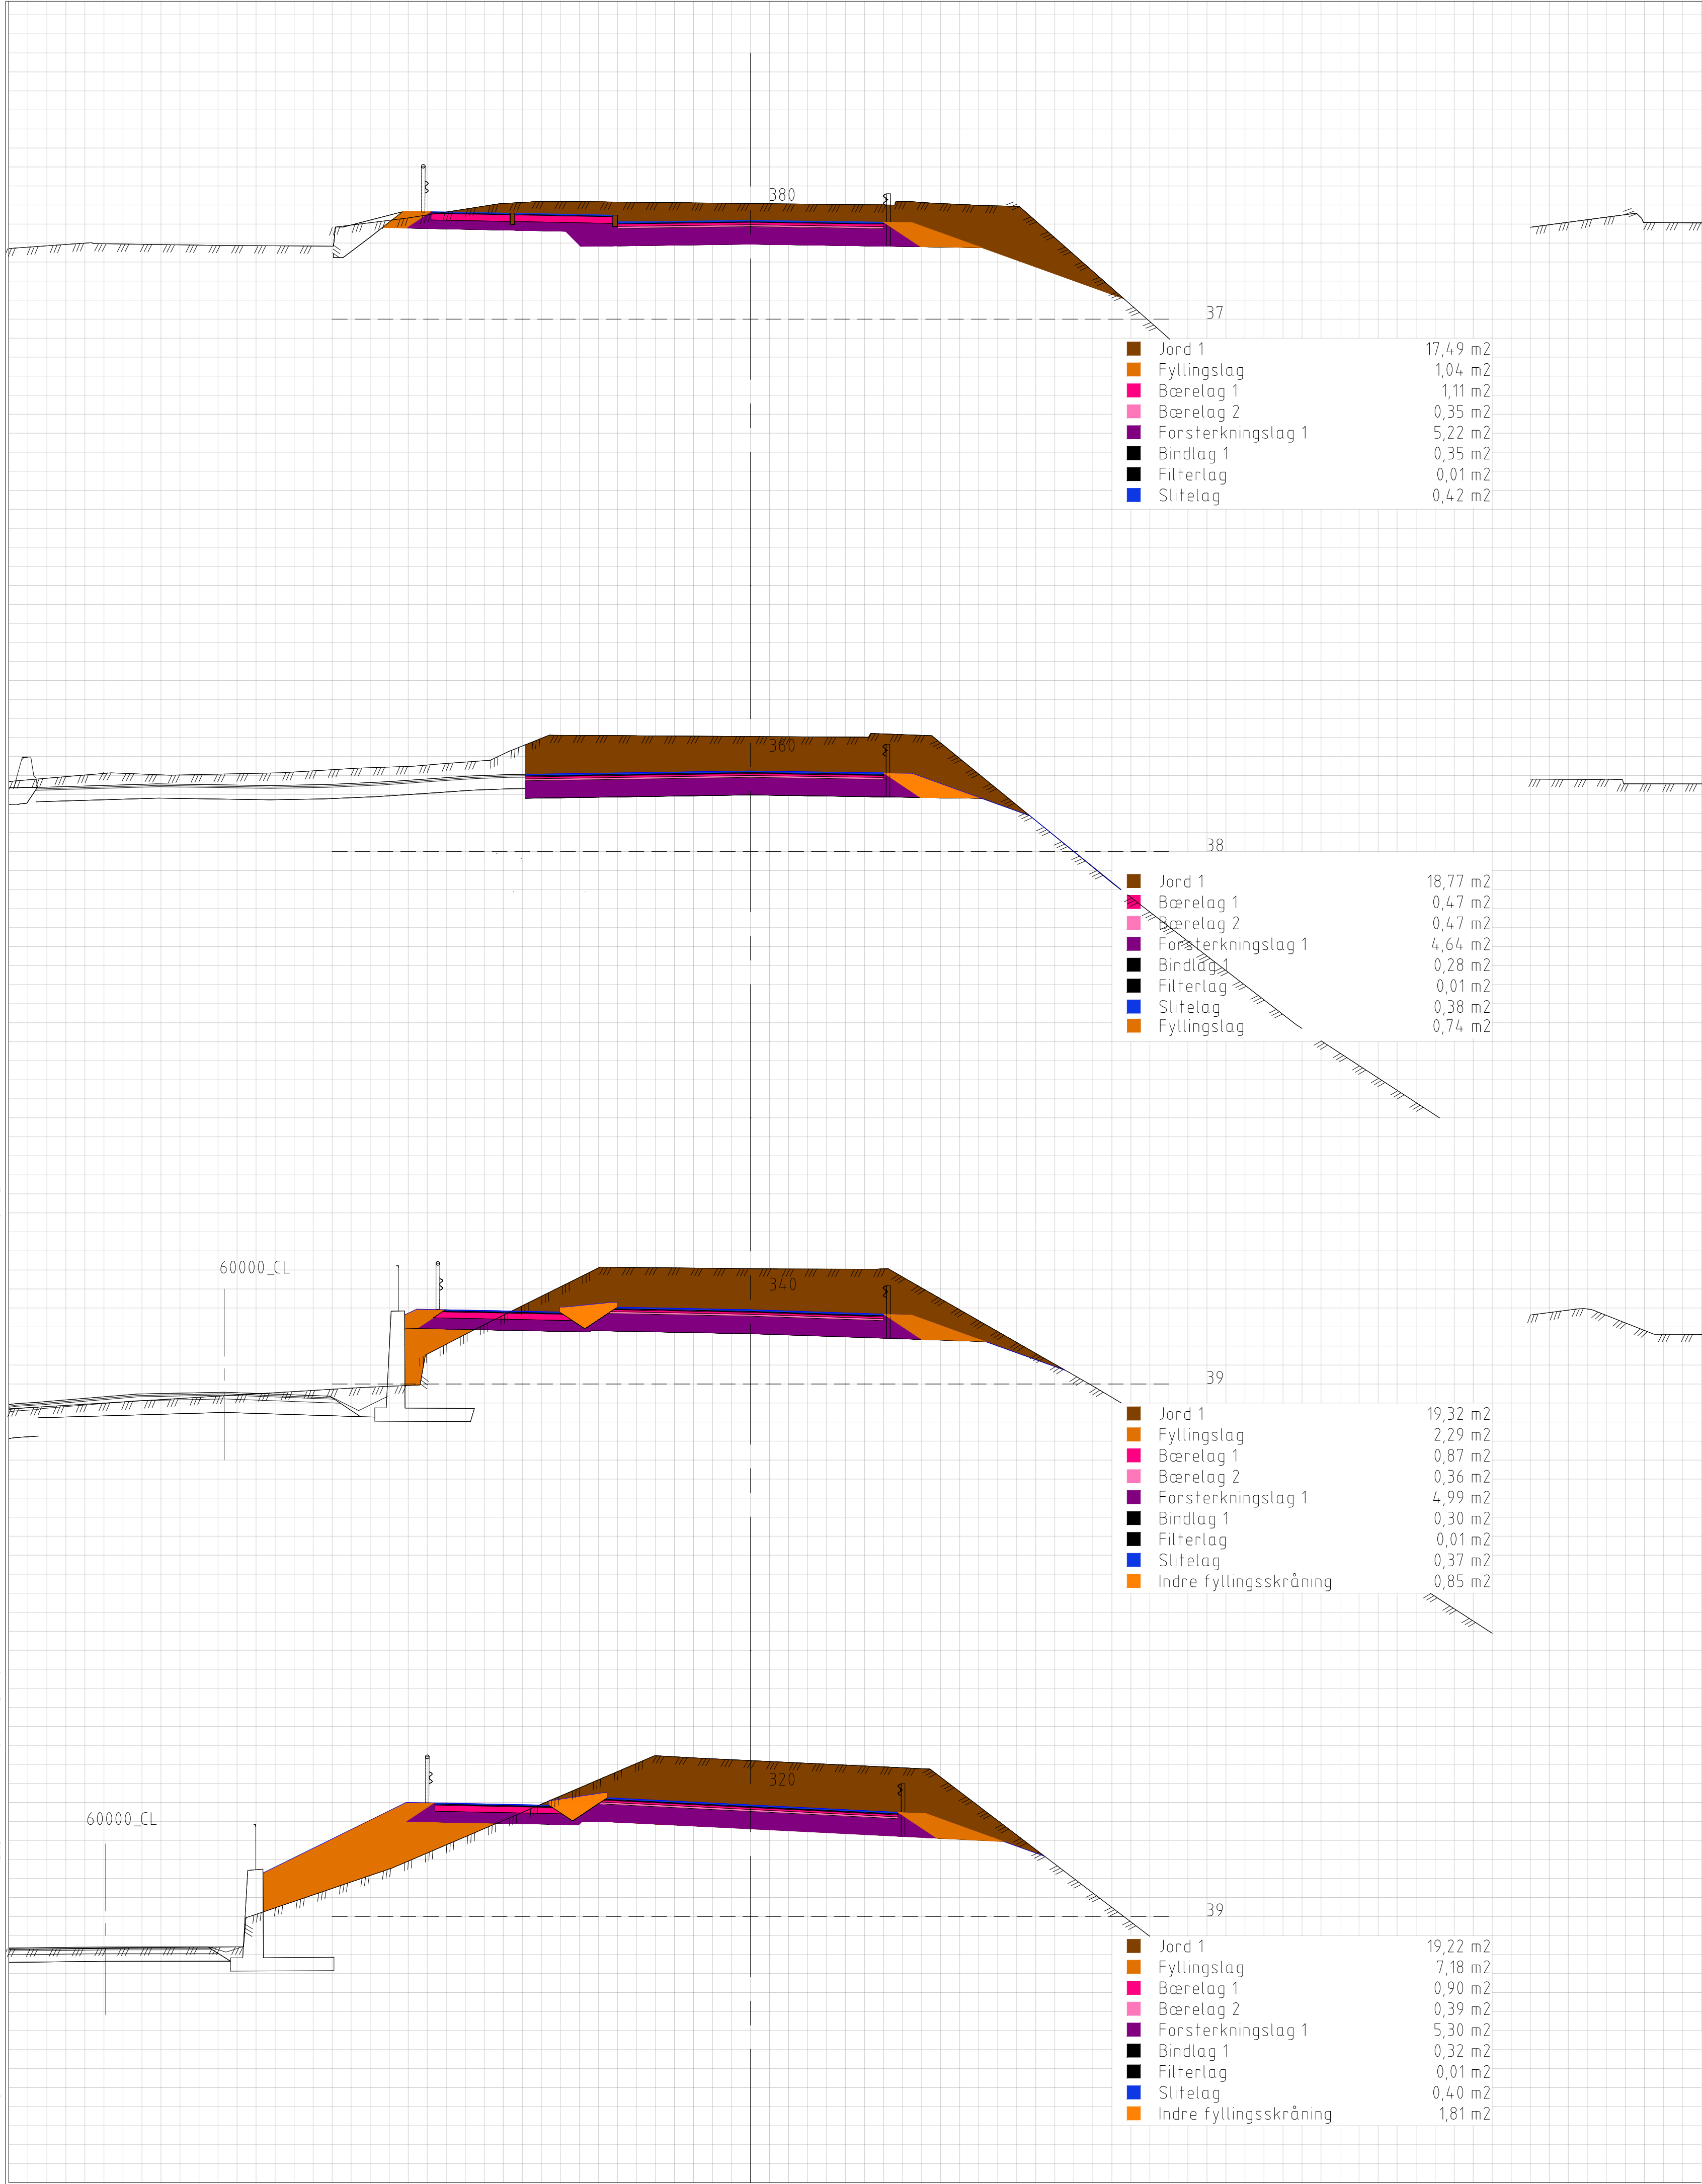

MERKNADER
Fortau på nedsiden av Schindler, bygges i egen entreprise.

F01	Konkurransegrunnlag	Vyalab	LarAam	OeyGak	16.09.2026
Revisjon	Revisjon gjelder	Utarb	Kontr	Godkjent	Rev.data
		Arkivref			04.05.2026
		Tegningsdato		16.09.2026	
		Bestiller		Steinar Jakobsen	
		Produsert for		Agder fylkeskommune	
		Produsert av		Norconsult Norge AS	
		Prosjektnummer		184.3153	
		Prosjektfase nummer		184.3156k	
		Arkivreferanse		25-41	
		Målestokk A1-format		1:100	
		Byggeværksnummer			
		Koordinatsystem		NTM7/NN2000	
		Kontrollert av		Tegningsnummer /	
		LarAam		revisjonsboksstav	
		OeyGak		U103	
		Konsulentarkiv		F01	
		52503873			

Takst nr	Gnr/b nr	Hjemmelshaver	Adresse	Eiendomsadress	Permanent erverv	Midlertidig erverv	Merknad
2	23/ 16	Henriksen Kim Eivind Y, Vibeke Lilloy		Drivenesvegen 46, 4706 Vennesla	213m ²	225m ²	Tegningen viser varig og midlertidig grunnnerv basert på prosjektert geometri og tilgjengelig grunnlagsdata. Arealene er omtrentlige og må kontrolleres og bekreftees for bruk som grunnlag for grunnnerv eller kompensasjon.

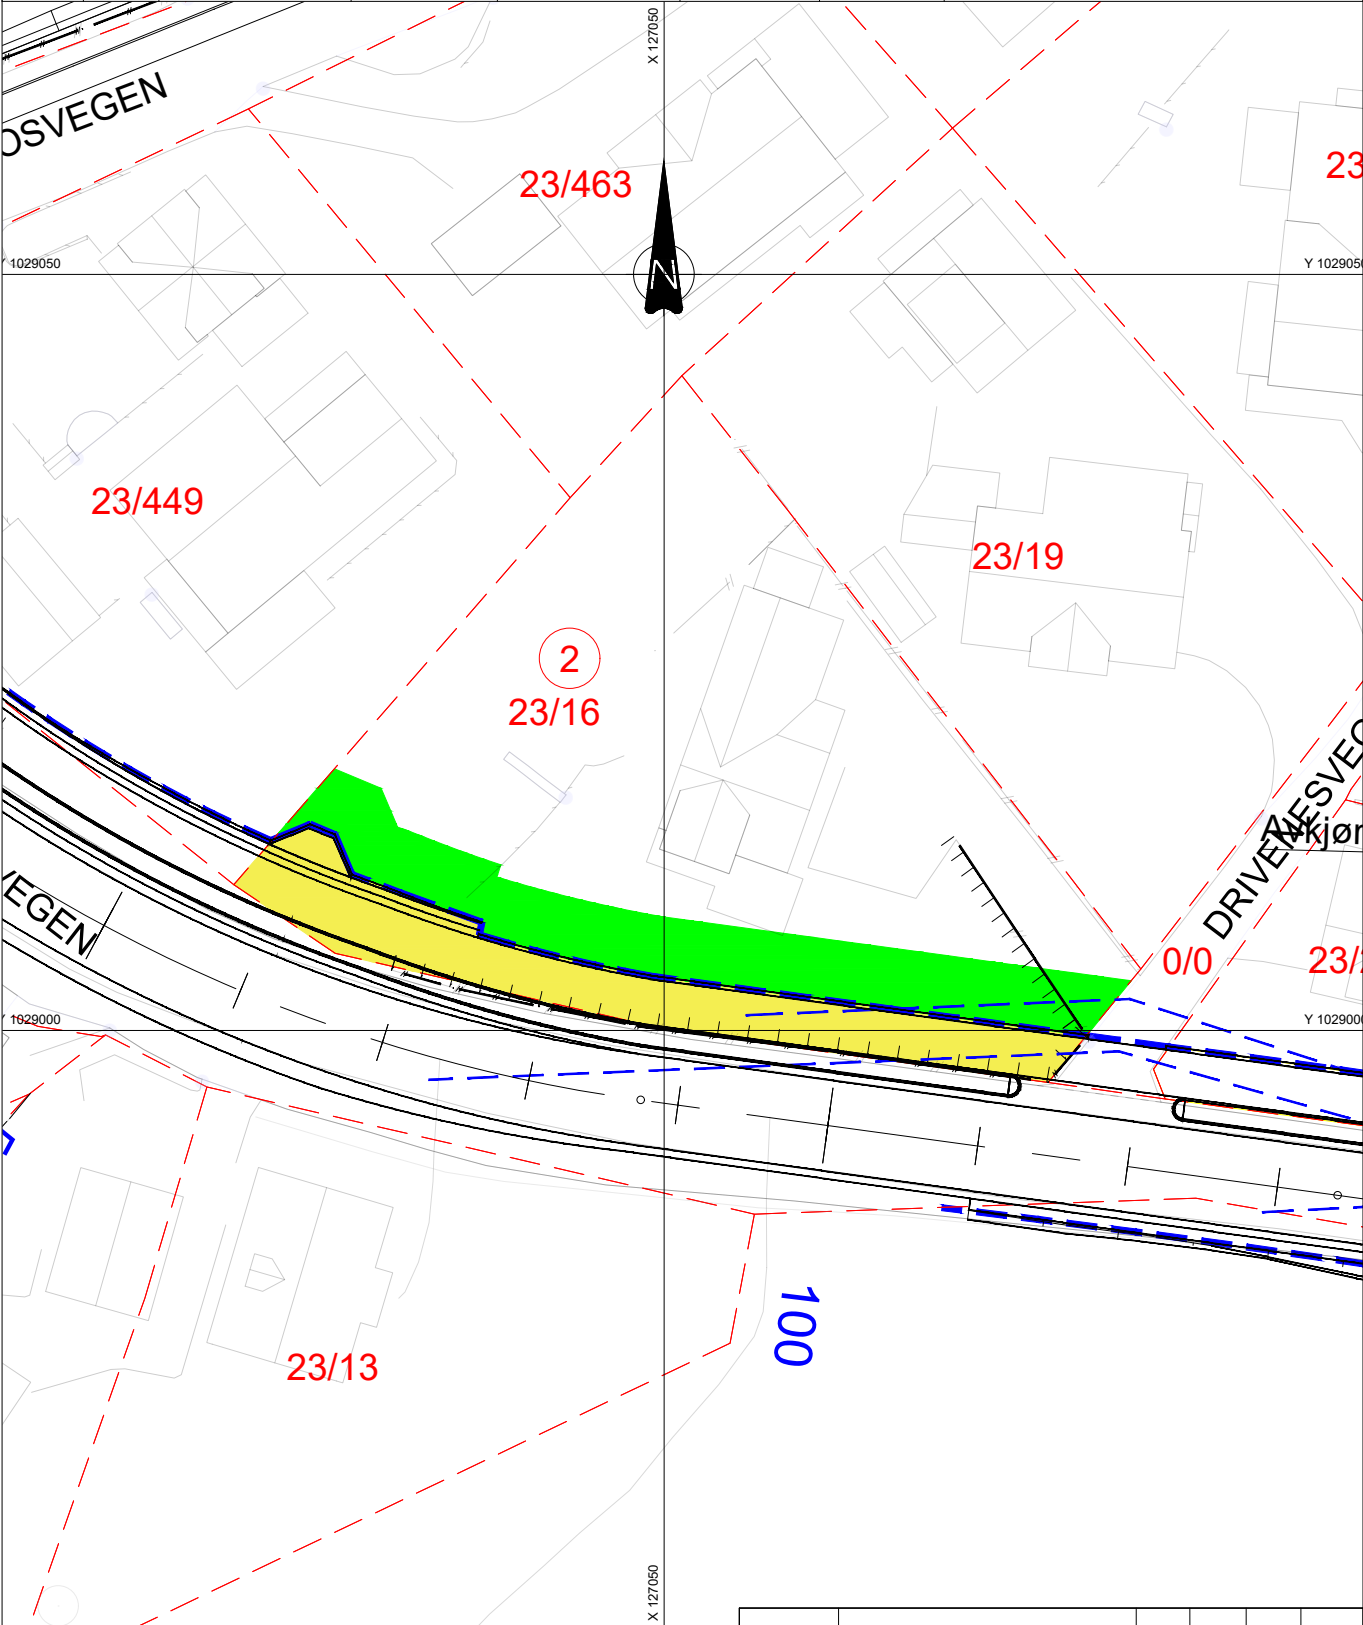

FORKLARING


- 23/XX

2

Ny eiendomsgrense
Eks eiendomsgrense
Gårds -/bruksnr
Takst nr
Frisikt
- Permanent grunnnerv
Midlertidig beslaglagt areal
Eksisterende gjerde
Eksisterende støttmur

F02	For anskaffelse	VyaLob	LarAam	OeyGak	12.08.2026
F01	For anskaffelse	VyaLob	LarAam	OeyGak	05.06.2026
Revisjon	Revisjon gjelder	Utarb	Kontr	Godkjent	Rev.date
		Arkivref			05.06.2026
 AGDER fylkeskommune BVA17 - Fv.3920 Doktorsvingen-Moseidmoen, GS Del 1 Moseidmoen Grunnerverv Drivenesvegen 46 gnr/bnr 23/16		Tegningsdato		05.06.2026	
		Bestiller		Steinar Jakobsen	
		Produsert for		Agder fylkeskommune	
		Produsert av		Norconsult Norge AS	
		Prosjektnummer		1843156	
		Prosjektfase		1843456k	
		Arkivreferanse		25-41	
		Målestokk A4 - format		1:500	
		Byggesaksnummer			
		Koordinatsystem		NTM7/NN2000	
Utarbeidet av	Kontrollert av	Godkjent av	Konsulentarkiv	Tegningsnummer/ revisjonsboks	
VyaLob	LarAam		52503873	W002 F02	

Takst nr	Gnr/b nr	Hjemmelshaver	Adresse	Eiendomsadresse	Permanent erverv	Midlertidig erverv	Merknad
3	23/ 22	Fredriksen Øyvind	Drivenesvegen 38, 4706 Vennesla	Drivenesvegen 38, 4706 Vennesla	81m ²	95m ²	Tegningen viser varig og midlertidig grunnerverv basert på prosjektert geometri og tilgjengelig grunnlagsdata. Arealene er omtrentlige og må kontrolleres og bekrefte før bruk som grunnlag for grunnerverv eller kompensasjon.

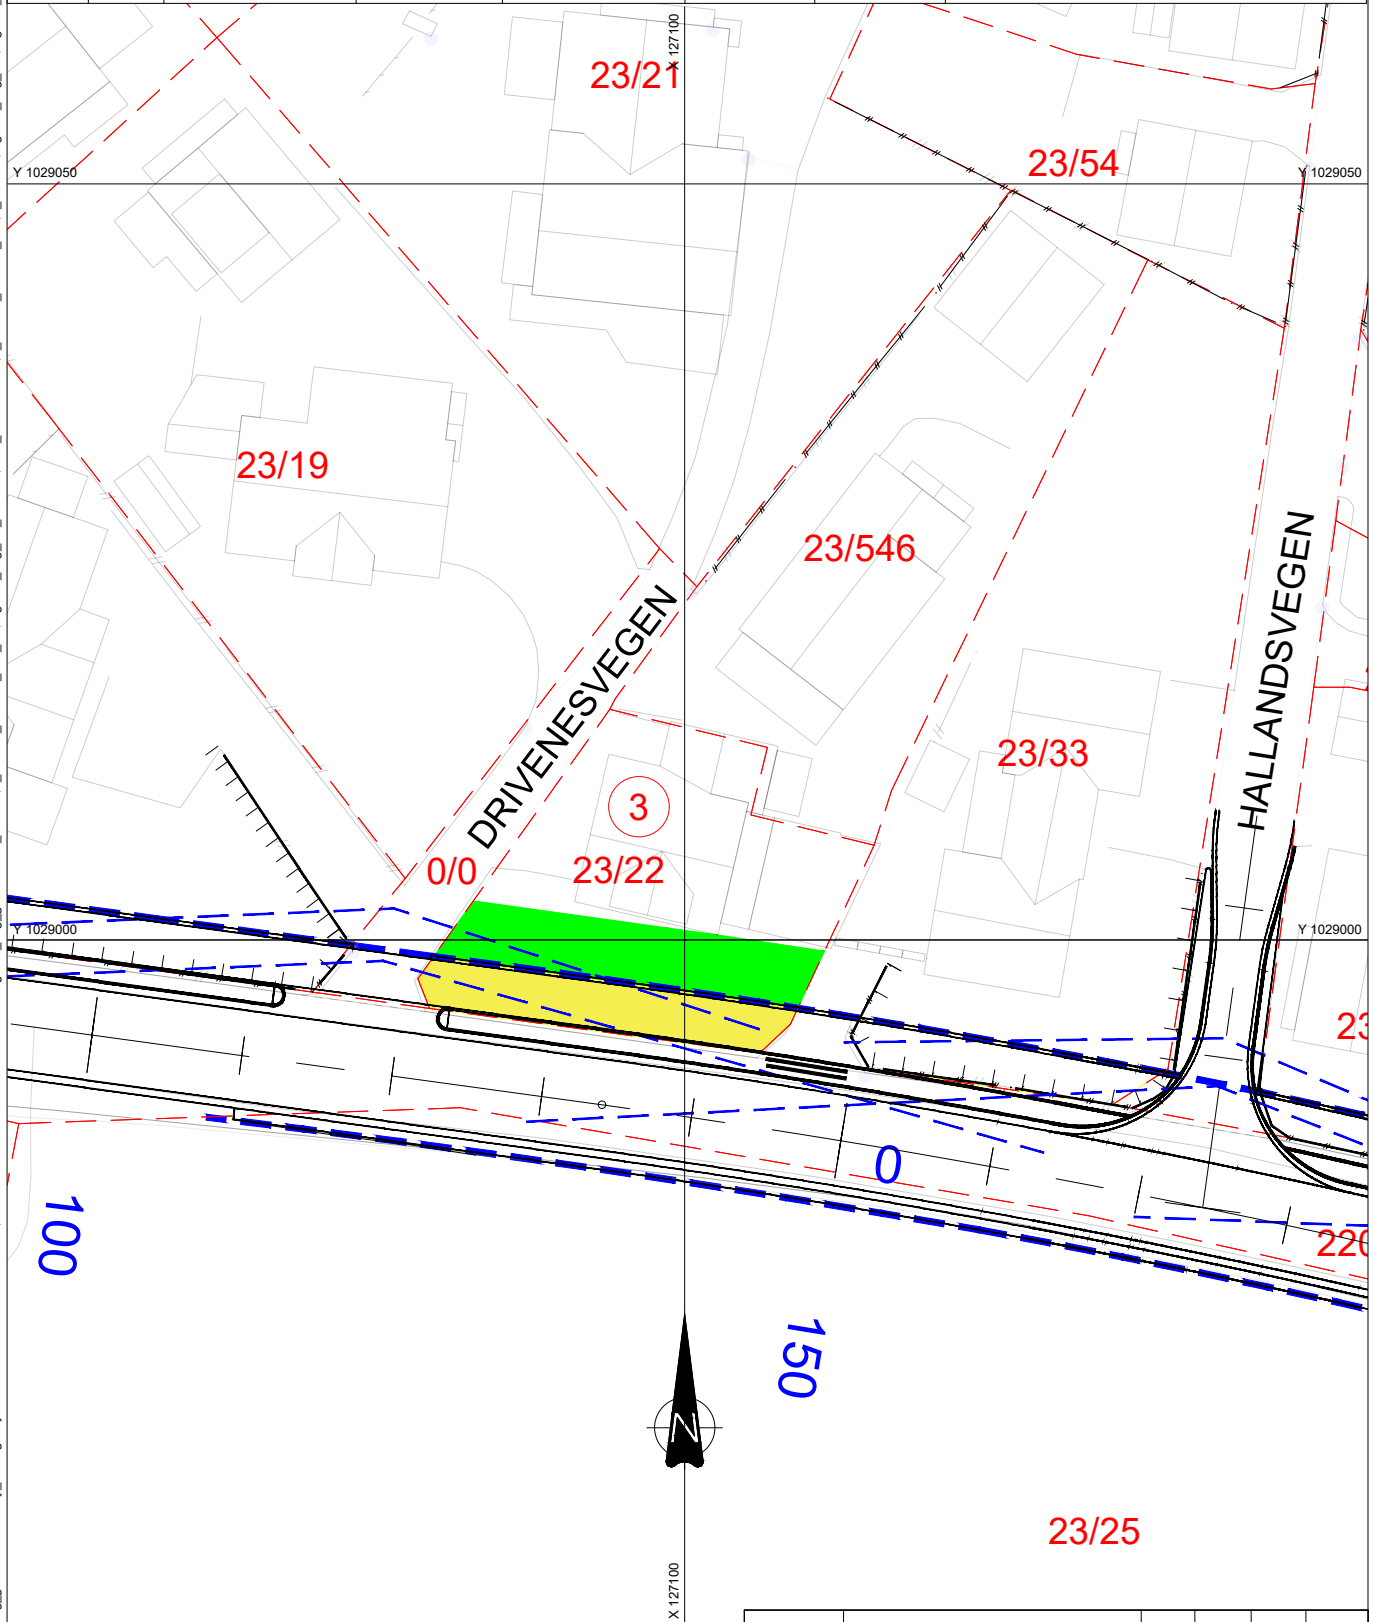


FORKLARING

- | | | | |
|---|--------------------|---|------------------------------|
| | Ny eiendomsgrense |  | Permanent grunnnerv |
|  | Eks eiendomsgrense |  | Midlertidig beslaglagt areal |
| 23/XX | Gårds -/bruksnr | | Eksisterende gjerde |
| (3) | Takst nr | | Eksisterende støttemur |
|  | Friskt |  | Avkjørsel stenges |

F02	For anskaffelse	VyaLab	LarAam	OeyGak	12.08.2026
F01	For anskaffelse	VyaLab	LarAam	OeyGak	05.06.2026
Revisjon	Revisjon gjelder	Utarb	Kontr	Godkjent	Rev,dato
		Arkivref			05.06.2026
 AGDER fylkeskommune		Tegningsdato		05.06.2026	
		Bestiller		Steinar Jakobsen	
		Produsert for		Agder fylkeskommune	
		Produsert av		Norconsult Norge AS	
		Prosjektnummer		184.3156	
		Prosjektfasenummer		184.3456k	
		Arkivreferansen		25-41	
		Målestokk Alt - forma		1:500	
		Byggverksnummer			
		Koordinatsystem		NTM7/NN2000	
Utarbeidet av	Kontrollert av	Godkjent av	Konsulentarkiv	Tegningsnummer/ revisjonsbokslov	
Vyalab	LarAam		52503873		
				W003	F02

Takst nr	Gnr/b nr	Hjemmelshaver	Adresse	Eiendomsadress	Permanent erverv	Midlertidig erverv	Merknad
4	23/ 33	Gran Vidar, Voreland Hilde	Drivenesvegen 36, 4706 Vennesla	Drivenesvegen 36, 4706 Vennesla	73m ²	93m ²	Tegningen viser varig og midlertidig grunnnerv basert på prosjektert geometri og tilgjengelig grunnlagsdata. Arealene er omtrentlige og må kontrolleres og bekreftes før bruk som grunnlag for grunnnerv eller kompensasjon.

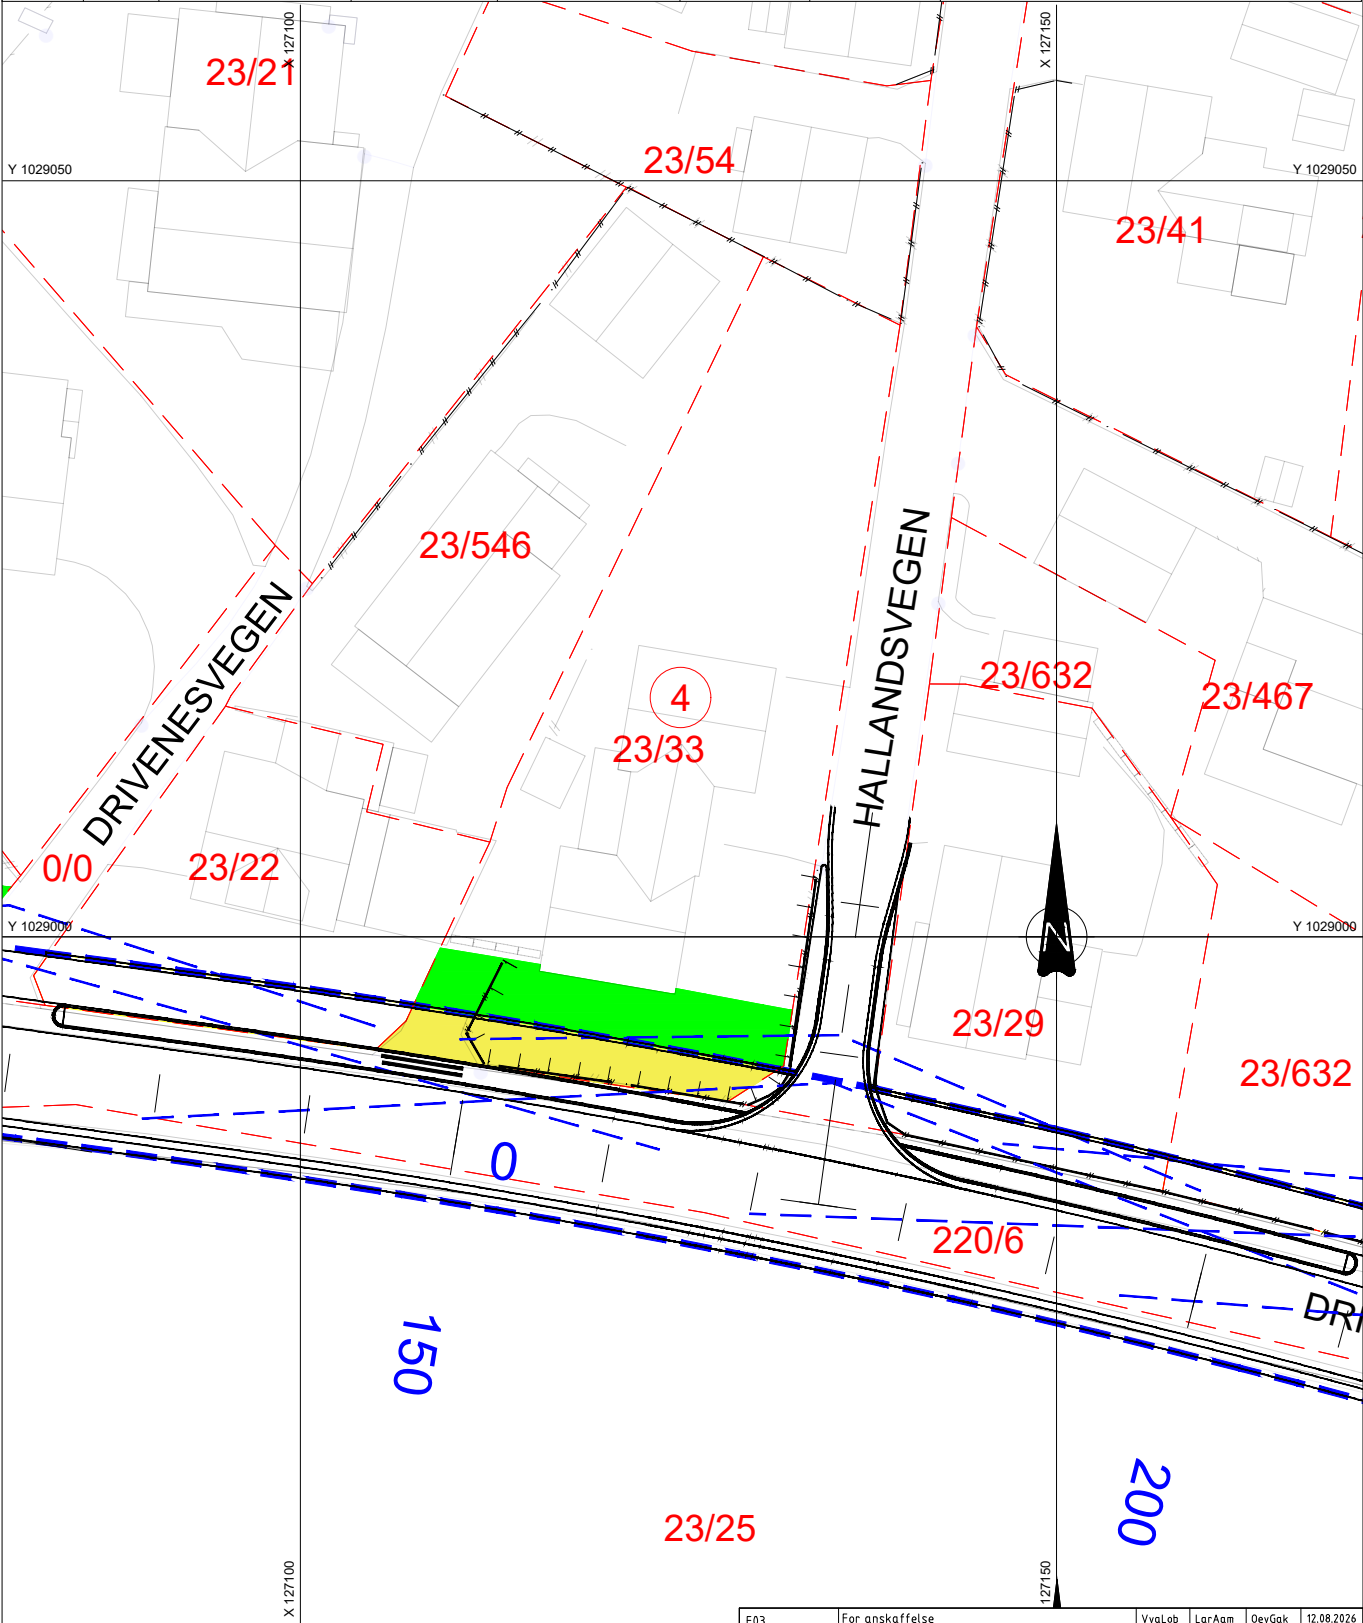


FORKLARING	Ny eiendomsgrense		Permanent grunnnerv
	Eks eiendomsgrense		Midlertidig beslaglagt areal
23/XX	Gårds-/bruksnr		Eksisterende gjerde
④	Takst nr		Eksisterende støttemur
	Frisikt		Avkjørsel stenges

F03	For anskaffelse	VyaLab	LarAam	OeyGak	12.08.2026
F02	For anskaffelse	VyaLab	LarAam	OeyGak	09.06.2026
F01	For anskaffelse	VyaLab	LarAam	OeyGak	05.06.2026
Revisjon	Revisjon gjelder	Utarb	Kontr	Goodjent	Rev.data
		Arkivref			05.06.2026
AGDER fylkeskommune		Tegningsdato	05.06.2026		
		Beshtiller	Steinar Jakobsen		
		Produsert for	Agder fylkeskommune		
		Produsert av	Norconsult Norge AS		
BVA17 - Fv.3920 Doktorsvingen-Moseidmoen, GS Del 1 Moseidmoen Grunnerv Drivenesvegen 36 gnr/bnr 23/33		Prosjektnummer	1843156		
		Prosjektfasenummer	1843456k		
		Arkivreferanse	25-41		
		Målestokk A4 -form	1:500		
Konkurransegrunnlag		Byggeværksnummer			
		Koordinatsystem	NTM7/NN2000		
		Utarbeidet av	Kontrollert av	Godkjent av	Konsulentarkiv
		VyaLab	LarAam		52503873
		Tegningsnummer/ revisjonsboks	W004 F03		

"X:\nor\oppdrag\Krisiansand\52503873\BIM\Veg_gate01_Arkiv\lay_W.dwg - VyaLab - Utskriftsdate: 2026-08-12, 15:48:24 - LAYOUT = W004 - XREF = t-geom_vag_grunnerverv_skravur, t_ramme_rutenett_500_A4, t-geom_vag_Cl_uteninfo, Mur_eleksterende, t_ramme_rutenett_500, t_kart-2D, t-geom_vag_sikt, t-geom_vag_injer"

Takst nr	Gnr/b nr	Hjemmelshaver	Adresse	Eiendomsadress	Permanent erverv	Midlertidig erverv	Merknad
5	23/ 29	Larsen Christian	Heisel 34b, 4706 Vennesla	Hallandsvegen 2, 4706 Vennesla	48m ²	80m ²	Tegningen viser varig og midlertidig grunnnerv basert på prosjektert geometri og tilgjengelig grunnlagsdata. Arealene er omtrentlige og må kontrolleres og bekrefte for bruk som grunnlag for grunnnerv eller kompensasjon.

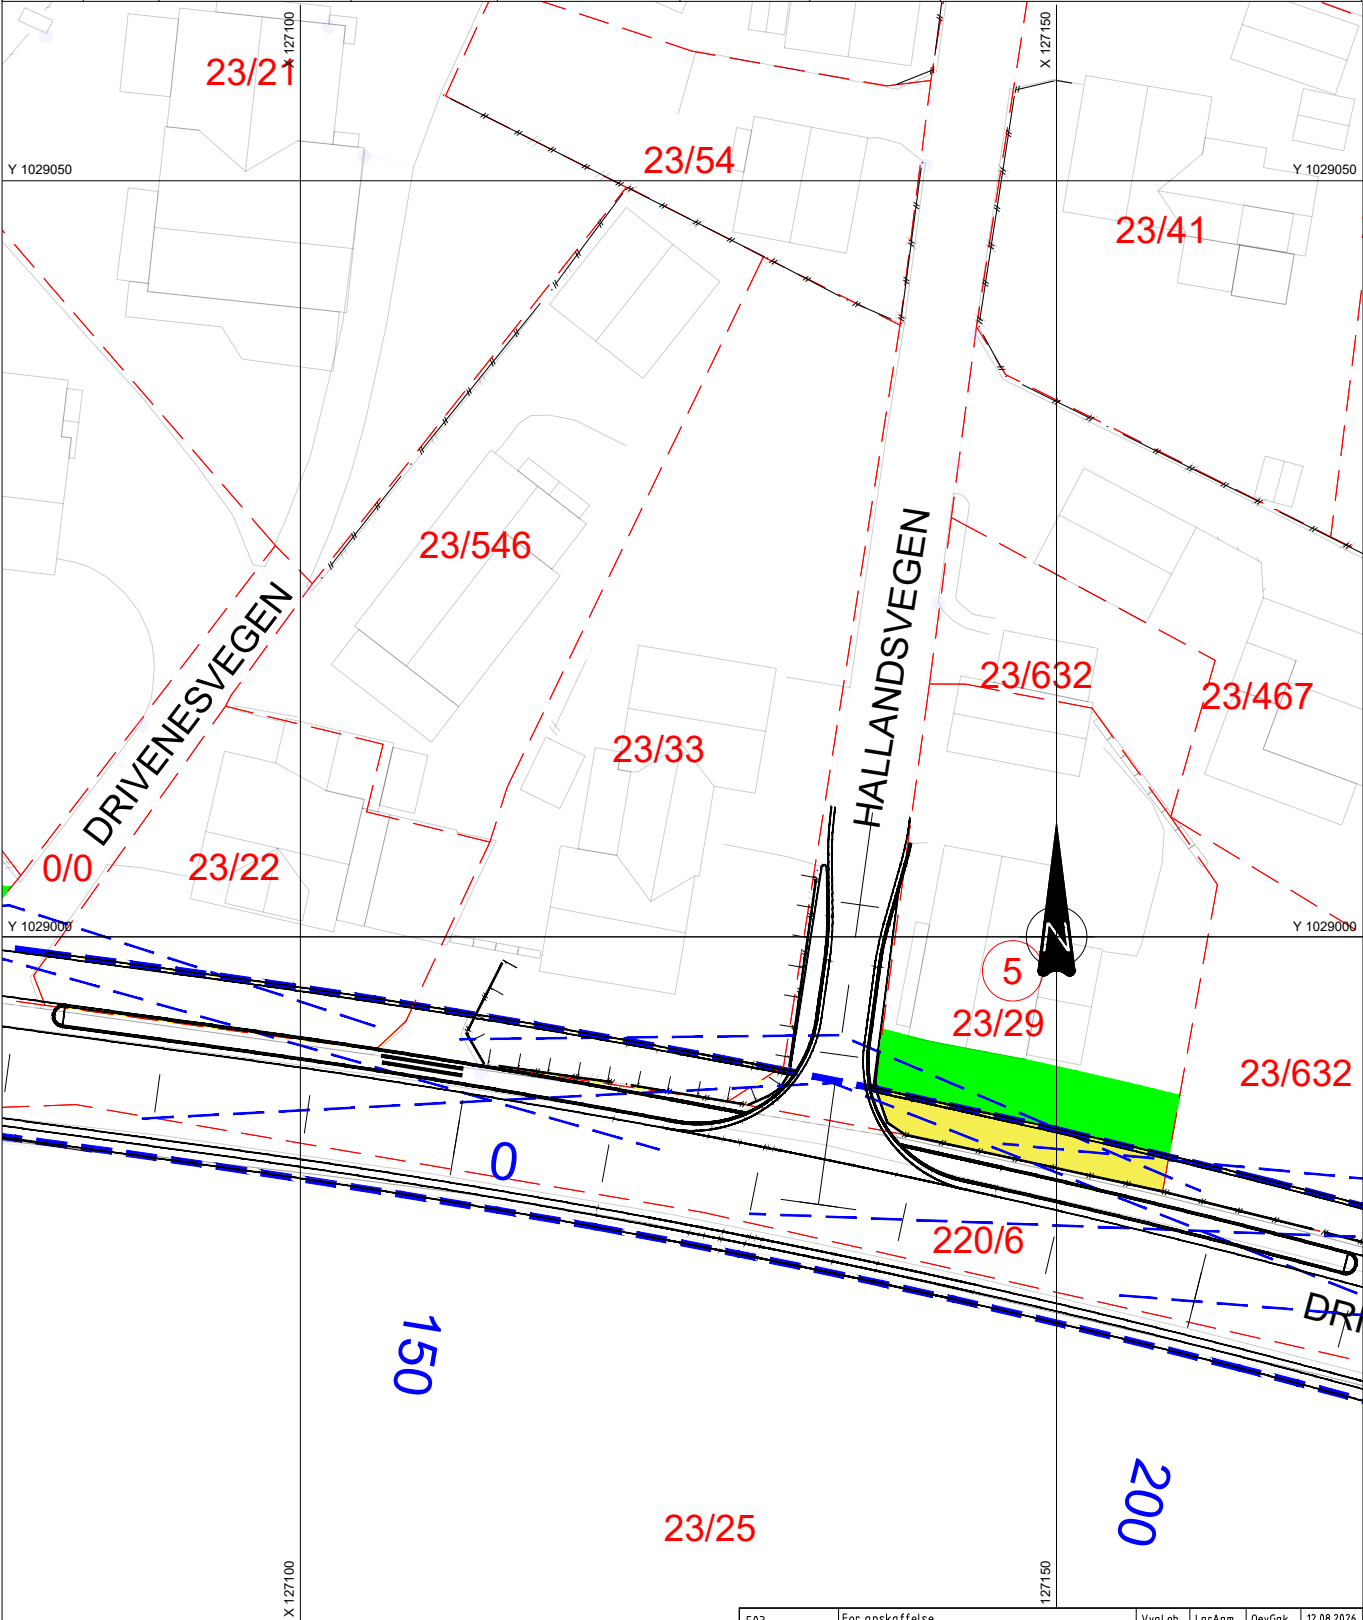

FORKLARING


- 23/XX

5

Ny eiendomsgrense
Eks eiendomsgrense
Gårds -/bruksnr
Takst nr
Frisikt
- Permanent grunnnerv
Midlertidig beslaglagt areal
Eksisterende gjerde
Eksisterende støttemur
Avkjørsel stenges

F03	For anskaffelse	VyaLab	LarAam	OeyGak	12.08.2026
F02	For anskaffelse	VyaLab	LarAam	OeyGak	09.06.2026
F01	For anskaffelse	VyaLab	LarAam	OeyGak	05.06.2026
Revisjon	Revisjon gjelder	Utarb	Kontr	Godkjent	Rev.data
		Arkivref			05.06.2026
 AGDER fylkeskommune BVA17 - Fv.3920 Doktorsvingen-Moseidmoen, GS Del 1 Moseidmoen Grunnerv Hallandsvegen 2, gnr/bnr 23/29 Konkurransegrunnlag		Tegningsdato		05.06.2026	
		Bestiller		Steinar Jakobsen	
		Produsert for		Agder fylkeskommune	
		Produsert av		Norconsult Norge AS	
		Prosjektnummer		1843156	
		Prosjektfasenummer		1843456k	
		Arkivreferanse		25-41	
		Målestokk A4 -form		1:500	
		Byggeværksnummer			
		Koordinatsystem		NTM7/NN2000	
Utarbeidet av	Kontrollert av	Godkjent av	Konsulentarkiv		
VyaLab	LarAam		52503873	Tegningsnummer/ revisjonsboks	W005 F03

Takst nr	Gnr/b nr	Hjemmelshaver	Adresse	Eiendomsadress	Permanent erverv	Midlertidig erverv	Merknad
6	23/ 632	Larsen Christine, Larsen Sondre	Hallandsvegen 4, 4706 Vennesla	Hallandsvegen 4, 4706 Vennesla	40m ²	70m ²	Tegningen viser varig og midlertidig grunnnerv basert på prosjektert geometri og tilgjengelig grunnlagsdata. Arealene er omtrentlige og må kontrolleres og bekreftes før bruk som grunnlag for grunnnerv eller kompensasjon.

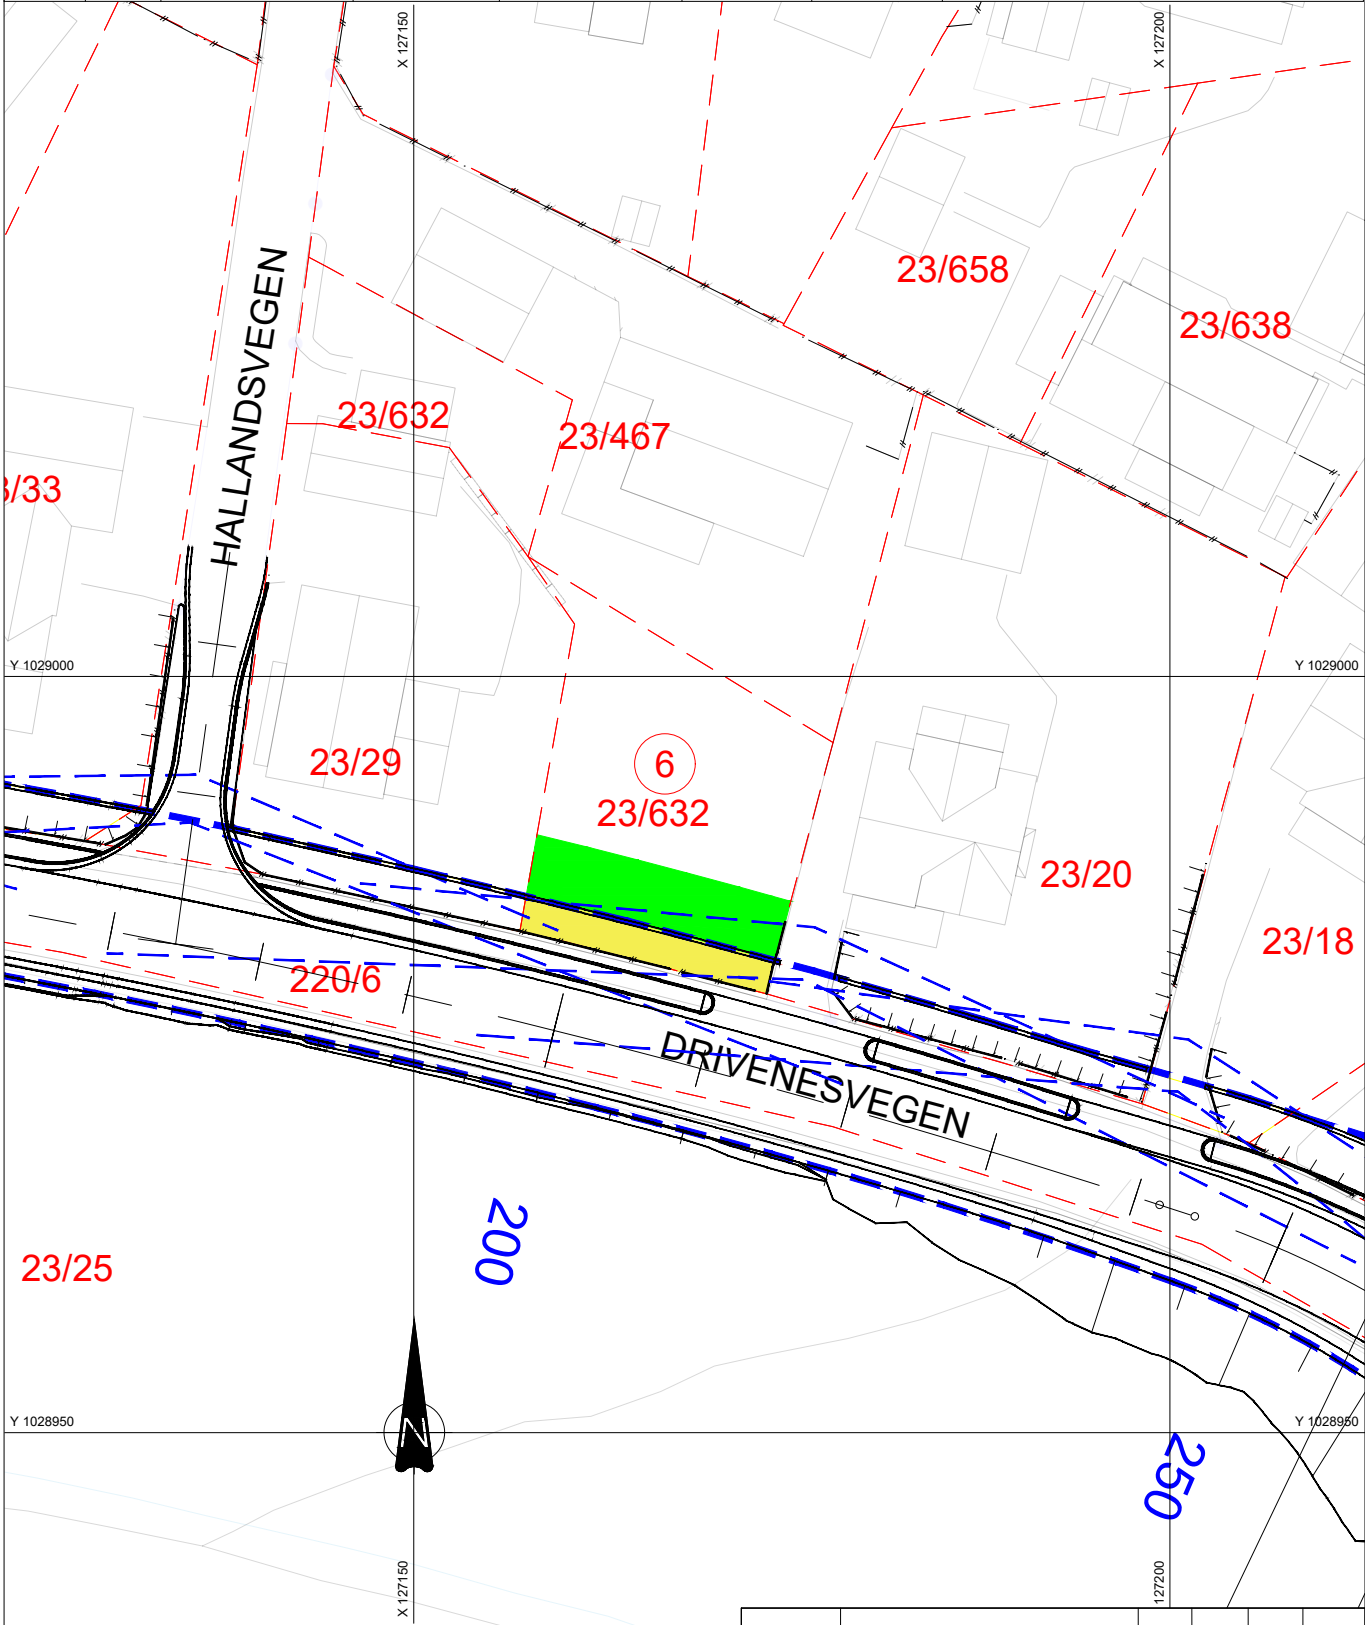

FORKLARING

- 23/XX

6
- Ny eiendomsgrense

Eks eiendomsgrense

Gårds-/bruksnr

Takst nr

Frisikt
-
- Permanent grunnnerv


Midlertidig beslaglagt areal

Eksisterende gjerde

Eksisterende støttmur

F01	For anskaffelse	VyaLab	LarAam	OeyGak	05.06.2026
Revisjon	Revisjon gjelder	Utarb	Kontr	Godkjent	Rev.data
		Arkivref			05.06.2026
 AGDER fylkeskommune		Tegningsdato	05.06.2026		
BVA17 - Fv.3920 Doktorsvingen-Moseidmoen, GS		Bestiller	Steinar Jakobsen		
Del 1 Moseidmoen		Produsert for	Agder fylkeskommune		
Grunnerv		Produsert av	Norconsult Norge AS		
Hallandsvegen 4, gnr/bnr 23/632		Prosjektnummer	1843156		
Konkurransegrunnlag		Arkivreferanse	25-41		
Utarbeidet av		Målestokk A4 -format	1:500		
Kontrollert av		Byggeværksnummer			
Godkjent av		Koordinatsystem	NTM7/NN2000		
Konsulentarkiv		Tegningsnummer/			
VyaLab		revisjonsboks	W006 F01		

Takst nr	Gnr/b nr	Hjemmelshaver	Adresse	Eiendomsadresse	Permanent erverv	Midlertidig erverv	Merknad
7	23/ 20	Lundevoild Karl Jonny	Drivenesvegen 34, 4706 Vennesla	Drivenesvegen 34, 4706 Vennesla	60m ²	101m ²	Tegningen viser varig og midlertidig grunnnerverv basert på prosjektert geometri og tilgjengelig grunnlagsdata. Arealene er omtrentlige og må kontrolleres og bekrefte før bruk som grunnlag for grunnnerverv eller kompensasjon.

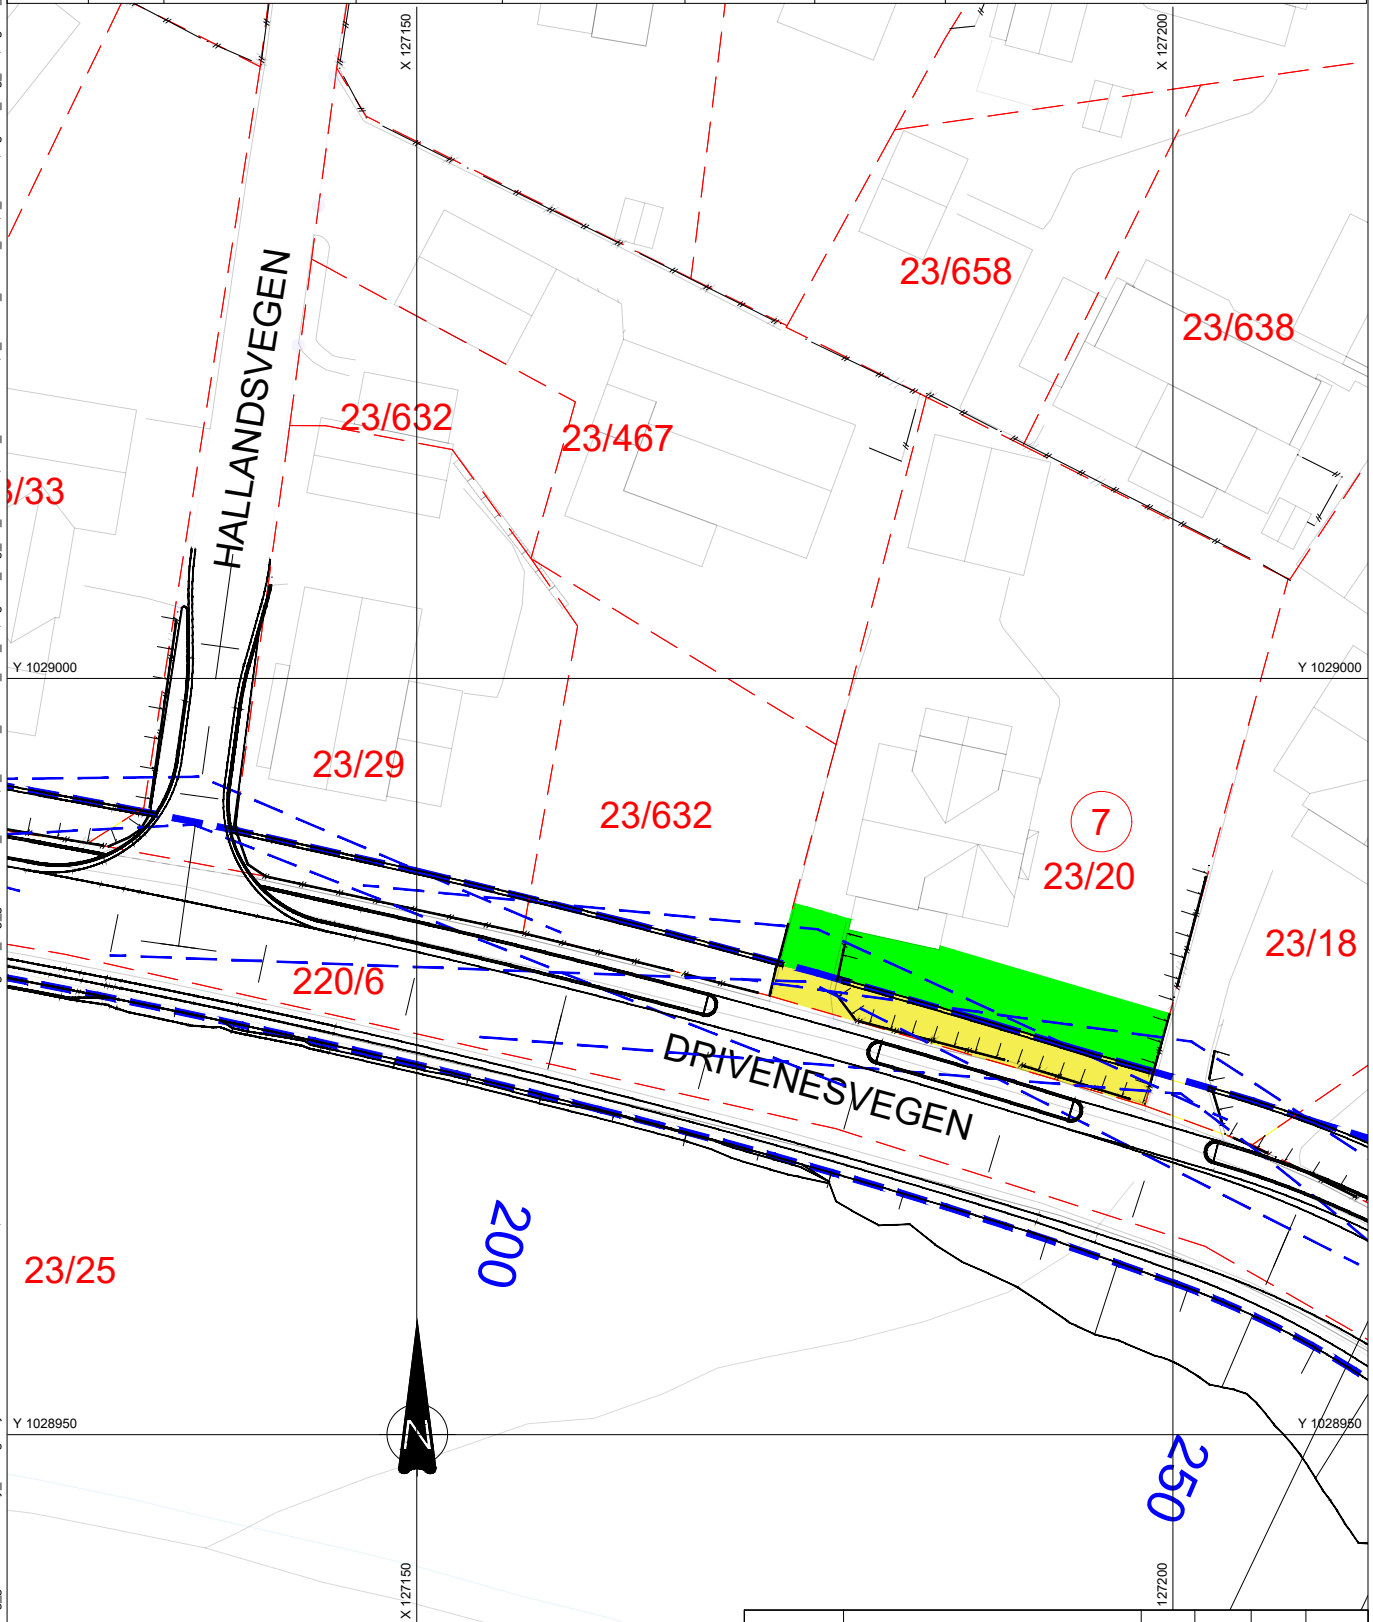


FORKLARING

- | | |
|---|--------------------|
| | Ny eiendomsgrense |
|  | Eks eiendomsgrense |
| 23/XX | Gårds -/bruksnr |
| 7 | Takst nr |
| | Frisikt |

- | | |
|---|------------------------------|
|  | Permanent grunnnerv |
|  | Midlertidig beslaglagt areal |
|  | Eksisterende gjerde |
|  | Eksisterende støttemur |
|  | Avkjørsel stenges |

F01	For anskaffelse		VyaLab	LarAam	OeyGak	05.06.2026			
Revisjon	Revisjon gjelder		Utarb	Kontr	Godkjent	Rev,dato			
			Arkivref				05.06.2026		
 AGDER fylkeskommune						Tegningsdato	05.06.2026		
BVA17 - Fv 3920 Doktorsvingen-Moseidmoen, GS Del 1 Moseidmoen Grunnerverv Drivenesvegen 34, gnr/bnr 23/20						Bestiller	Steinar Jakobsen		
						Produsert for	Agder fylkeskommune		
						Produsert av	Norconsult Norge AS		
						Prosjektnummer	184.3156		
						Prosjektfasenummer	184.3456k		
						Arkiveringsår	25-41		
						Målestokk Alt - forma	1:500		
Konkurransegrunnlag						Byggverksnummer			
						Koordinatsystem	NTM7/NN2000		
Utarbeidet av	Kontrollert av	Godkjent av	Konsulentarkiv	Tegningsnummer/ revisionsbokstavn					
Vyalob	LarAam		52503873				W007		F01

Takst nr	Gnr/ bnr	Hjemmelshaver	Adresse	Eiendomsadress	Permanent erverv	Midlertidig erverv	Merknad
8	23/18	Wiik Carina Egelandså, Kjetil Wiik	Drivenesvegen 32, 4706 Vennesla	Drivenesvegen 32, 4706 Vennesla	22m ²	46m ²	Tegningen viser varig og midlertidig grunnnerv basert på prosjektert geometri og tilgjengelig grunnlagsdata. Arealene er omtrentlige og må kontrolleres og bekreftes før bruk som grunnlag for grunnnerv eller kompensasjon.

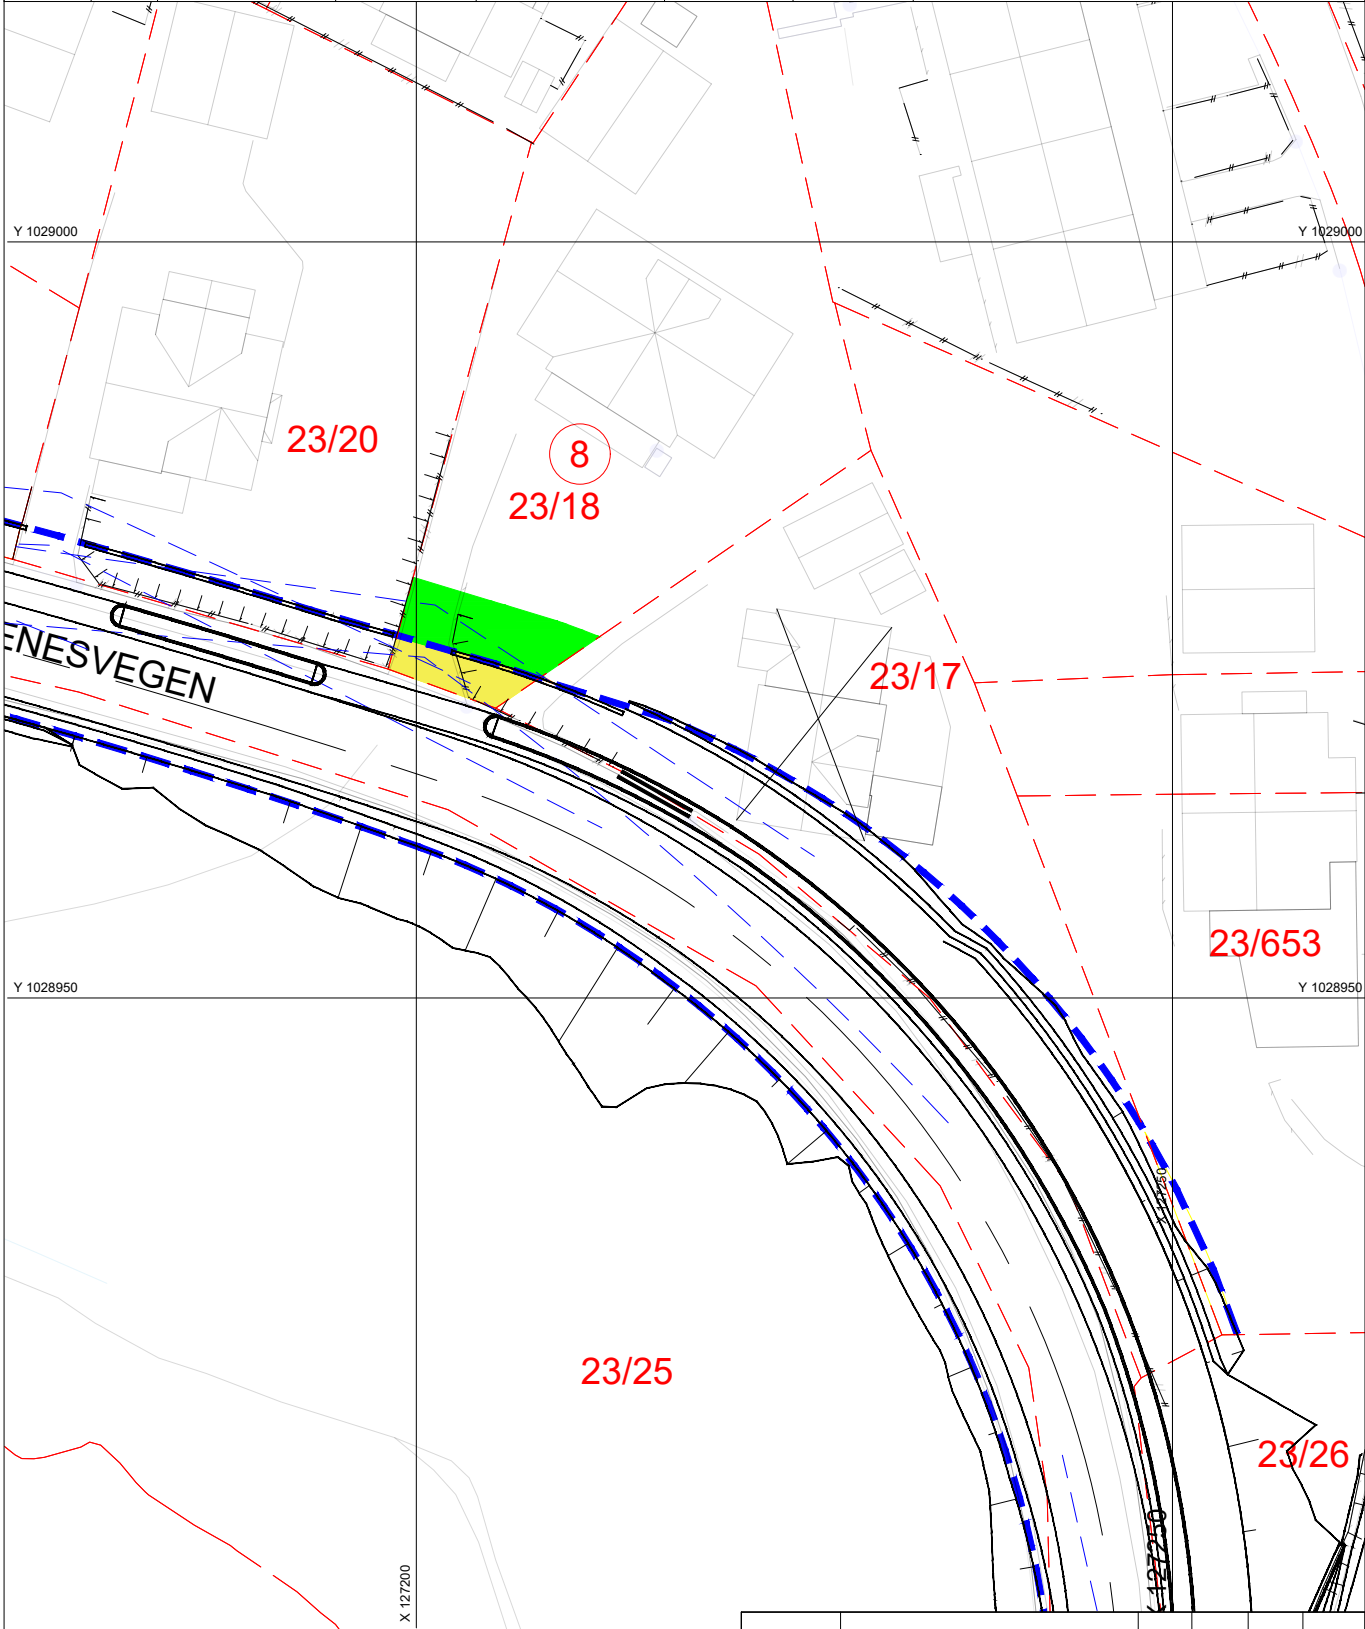


FORKLARING

- Ny eiendomsgrense
- Eks eiendomsgrense
- Gårds -/bruksnr
- Takst nr
- Frisikt

- Permanent grunnnerv
- Midlertidig beslaglagt areal
- Eksisterende gjerde
- Eksisterende støttemur
- Avkjørsel stenges

F01	For anskaffelse	VyaLab	LarAam	OeyGak	05.06.2026
Revisjon	Revisjon gjelder	Utarb	Kontr	Godkjent	Rev.data
		Arkivref			05.06.2026
		Tegningsdato			05.06.2026
		Bestiller			Steinar Jakobsen
		Produsert for			Agder fylkeskommune
		Produsert av			Norconsult Norge AS
		Prosjektnummer			1843156
		Prosjektfase			1843456k
		Arkivreferanse			25-41
		Målestokk A4 -form			1:500
		Byggesaksnummer			
		Koordinatsystem			NTM7/NN2000
		Tegningsnummer/			
		revisjonsboks			
		Utarbeidet av			
		Kontrollert av			
		Godkjent av			
		Konsulentarkiv			
		VyaLab			
		LarAam			
		Godkjent av			
		Konsulentarkiv			
		52503873			
		Tegningsnummer/			
		revisjonsboks			
		W008			
		F01			

Takst nr	Gnr/bnr	Hjemmelshaver	Adresse	Eiendomsadress	Permanent erverv	Midlertidig erverv
9	23/17	Vennesla kommune	-	Drivenesvegen 30, 4706 Vennesla	358m²	476,2m²

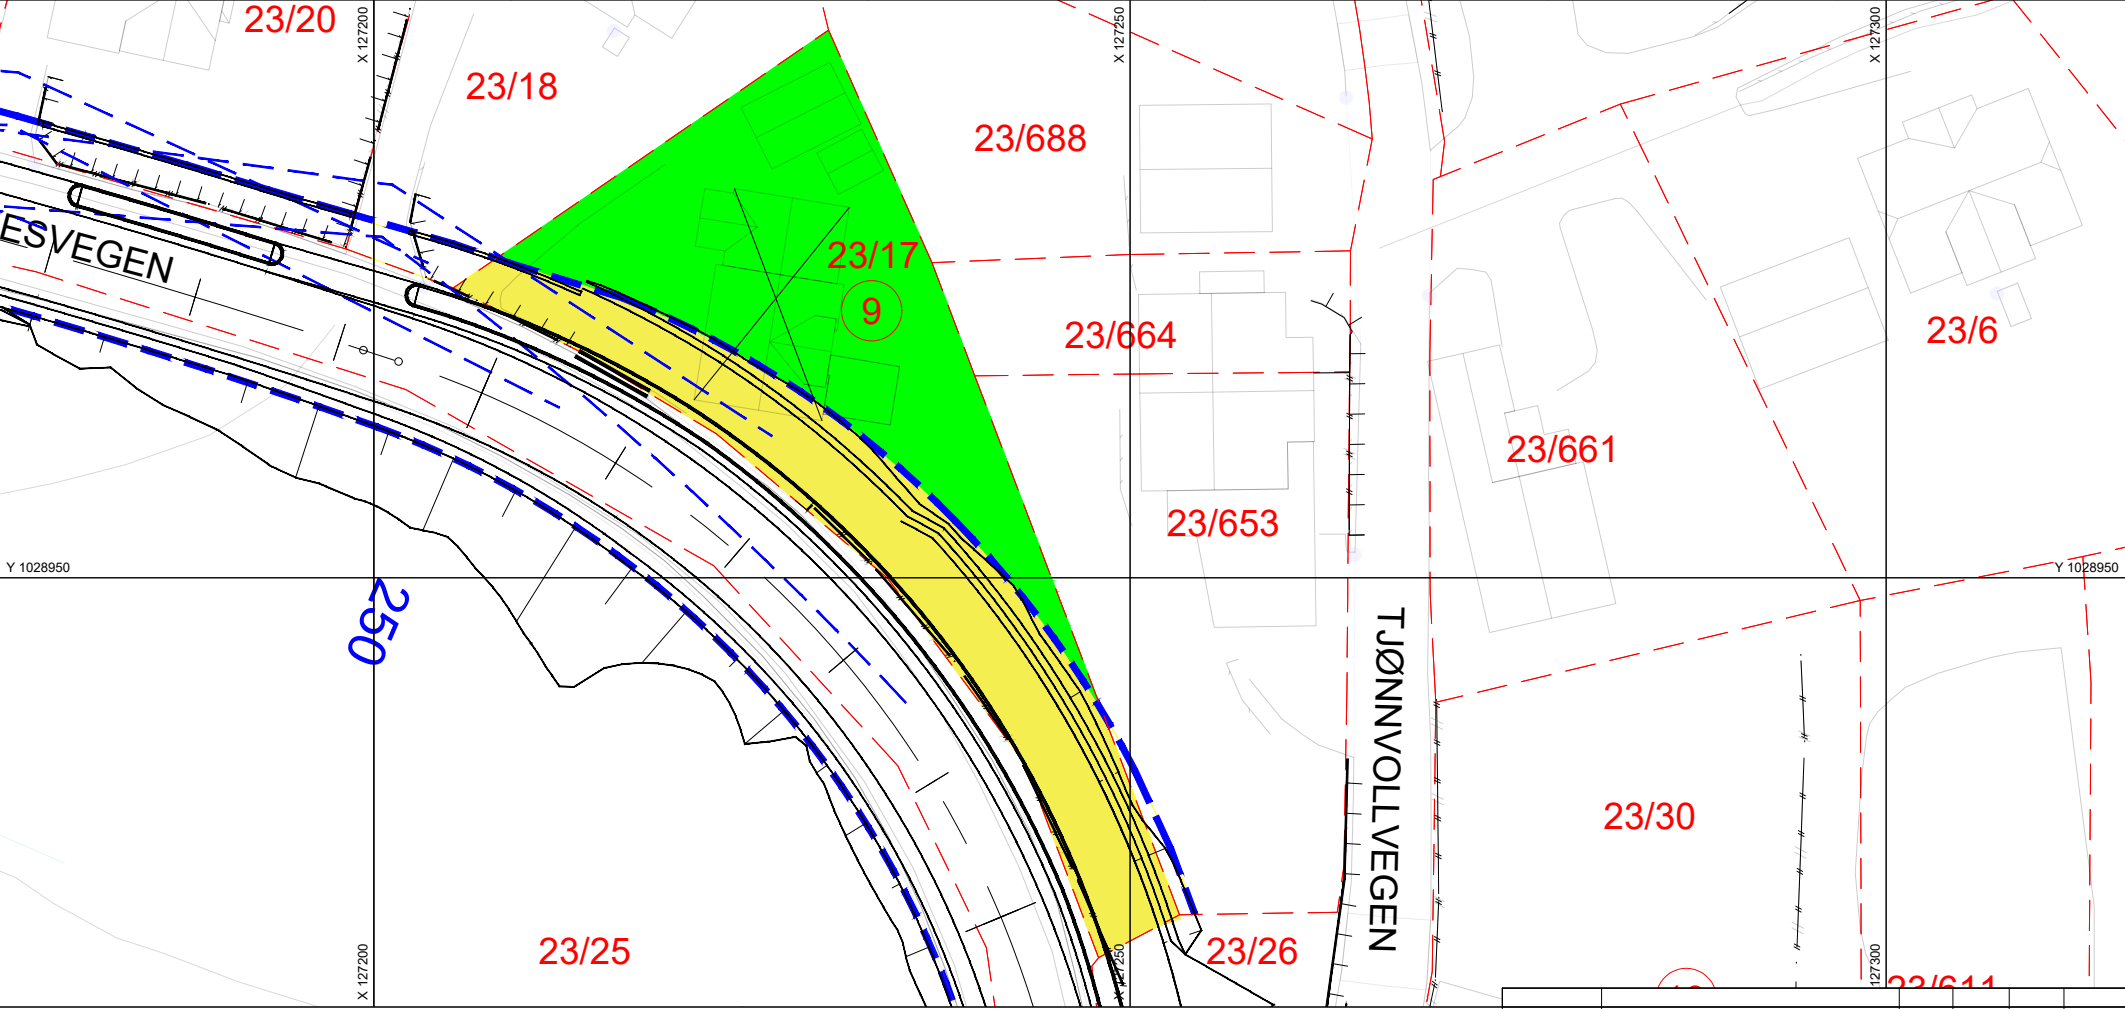

FORKLARING

--- Ny eiendomsgrense

--- Eks eiendomsgrense

23/47
9 Gårds -/bruksnr

9 Takst nr

--- Frisikt

Permanent grunnerverv

Midlertidig beslaglagt areal

Eksisterende gjerde

Eksisterende støttemur


Avkjørsel stenges

MERKNAD

Tegningen viser varig og midlertidig grunnerverv basert på prosjektert geometri og tilgjengelig grunnlagsdata. Arealene er omtrentlige og må kontrolleres og bekreftes før bruk som grunnlag for grunnerverv eller kompensasjon.

F01	For anskaffelse	VyaLab	LarAam	OeyGak	05.06.2026
Revisjon	Revisjon gjelder	Utarb	Kontr	Godkjent	Rev dato
		Aktivref			05.06.2026
		Tegningsdato		05.06.2026	
		Bestiller		Steinar Jakobsen	
		Produsert for		Agder fylkeskommune	
		Produsert av		Norconsult Norge AS	
		Prosjektnummer		1843156	
		Prosjektfasenummer		1843456k	
		Arkivreferanse		25-41	
		Målestokk A4 - format		1:500	
		Byggverksnummer			
		Koordinatsystem		NTM7/NN2000	
Utarbeidet av	Kontrollert av	Godkjent av	Konsulentarkiv		
VyaLab	LarAam		52503873	Tegningsnummer/ revisjonsbokstav	W009 F01

Takst nr	Gnr/b nr	Hjemmelshaver	Adresse	Eiendomsadresse	Permanent erverv	Midlertidig erverv	Merknad
10	23/ 30	May Brit Viste Ulstein	Lyngveien 5, 4706 Vennesla	Tjønnvollvegen 4, 4706 Vennesla	9m ²	29m ²	Tegningen viser varig og midlertidig grunnerverv basert på prosjektert geometri og tilgjengelig grunnlagsdata. Arealene er omtrentlige og må kontrolleres og bekrefte før bruk som grunnlag for grunnerverv eller kompensasjon.

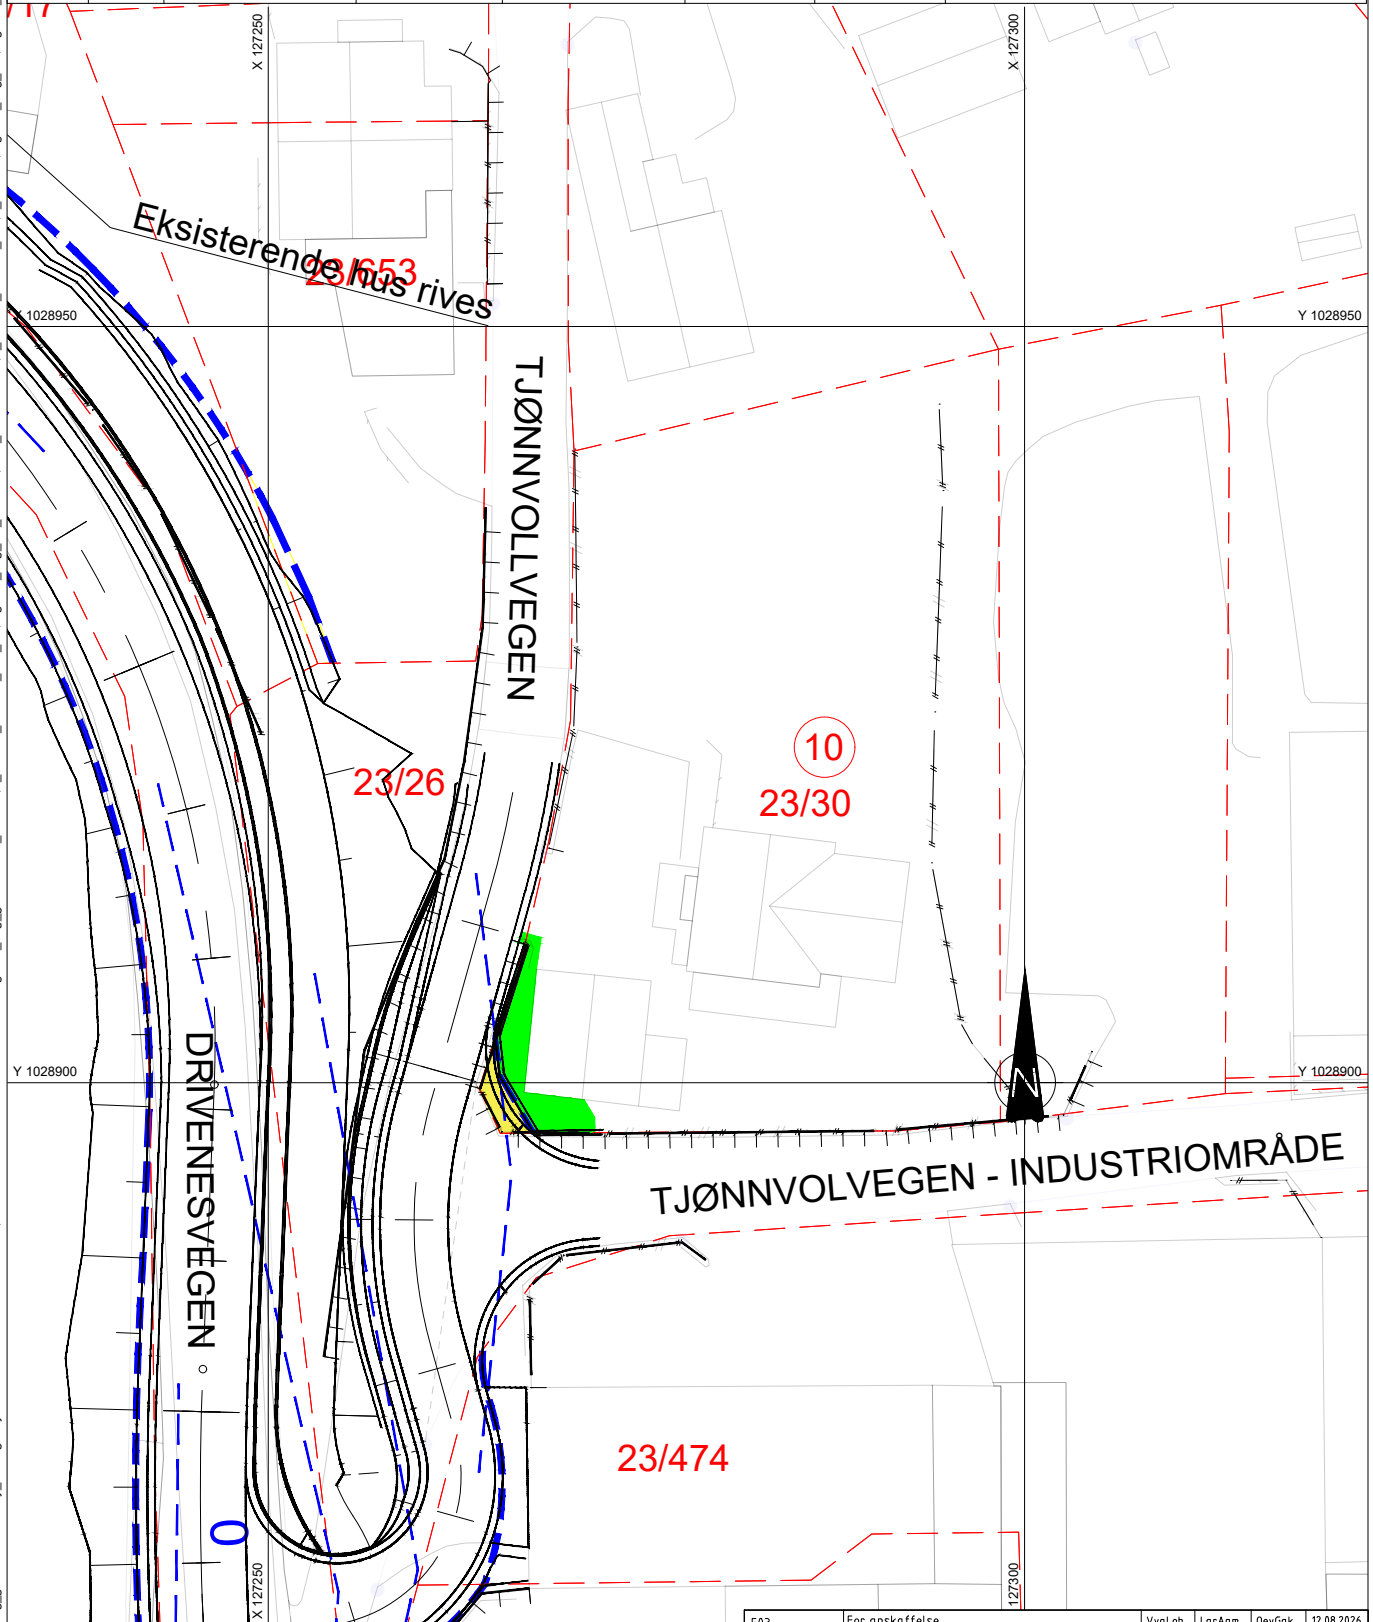


FORKLARING

- | | |
|---|--------------------|
| | Ny eiendomsgrense |
|  | Eks eiendomsgrense |
| 23/XX | Gårds -/bruksnr |
|  | Takst nr |
|  | Frisikt |

- | | |
|---|------------------------------|
|  | Permanent grunnnerv |
|  | Midlertidig beslaglagt areal |
|  | Eksisterende gjerde |
|  | Eksisterende støttemur |

F03	For anskaffelse				VyaLab	LarAam	OeyGak	12.08.2026
F02	For anskaffelse				VyaLab	LarAam	OeyGak	09.06.2026
F01	For anskaffelse				VyaLab	LarAam	OeyGak	05.06.2026
Revisjon	Revisjon gjelder				Utarb	Kontr	Gadjent	Rev,dato
					Arkivert			05.06.2026
 AGDER fylkeskommune BVA17 - Fv 3920 Doktorsvingen-Moseidmoen, GS Del 1 Moseidmoen Grunnerverv Tjønnavollvegen 4, gnr/bnr 23/30 Konkurransesgrunnlag					Tegningsdato		05.06.2026	
					Bestiller		Steinar Jakobsen	
					Produsert for		Agder fylkeskommune	
					Produsert av		Norconsult Norge AS	
					Prosjektnummer		184.3156	
					Prosjektfasennummer		184.3456k	
					Arkivreferanse		25-41	
					Målestokk Alt.-forma		1:500	
					Byggverksnummer			
					Koordinatsystem		NTM7/NN2000	
Utarbeidd av	Kontrollert av	Gadjent av		Konsulentarkiv	Tegningsnummer/ revisjonsbokstav		W010	
Vyal oh	LarAam			52503873			F03	

Takst nr	Gnr/b nr	Hjemmelshaver	Adresse	Eiendomsadress	Permanent erverv	Midlertidig erverv	Merknad
11	23/ 474	Ulstein-Bbygg AS	Lyngvegen 5, 4706 Vennesla	Tjønnvollvegen industriområde 4, 4706 Vennesla	53m ²	33m ²	Tegningen viser varig og midlertidig grunnnerv basert på prosjektert geometri og tilgjengelig grunnlagsdata. Arealene er omtrentlige og må kontrolleres og bekreftes før bruk som grunnlag for grunnnerv eller kompensasjon.

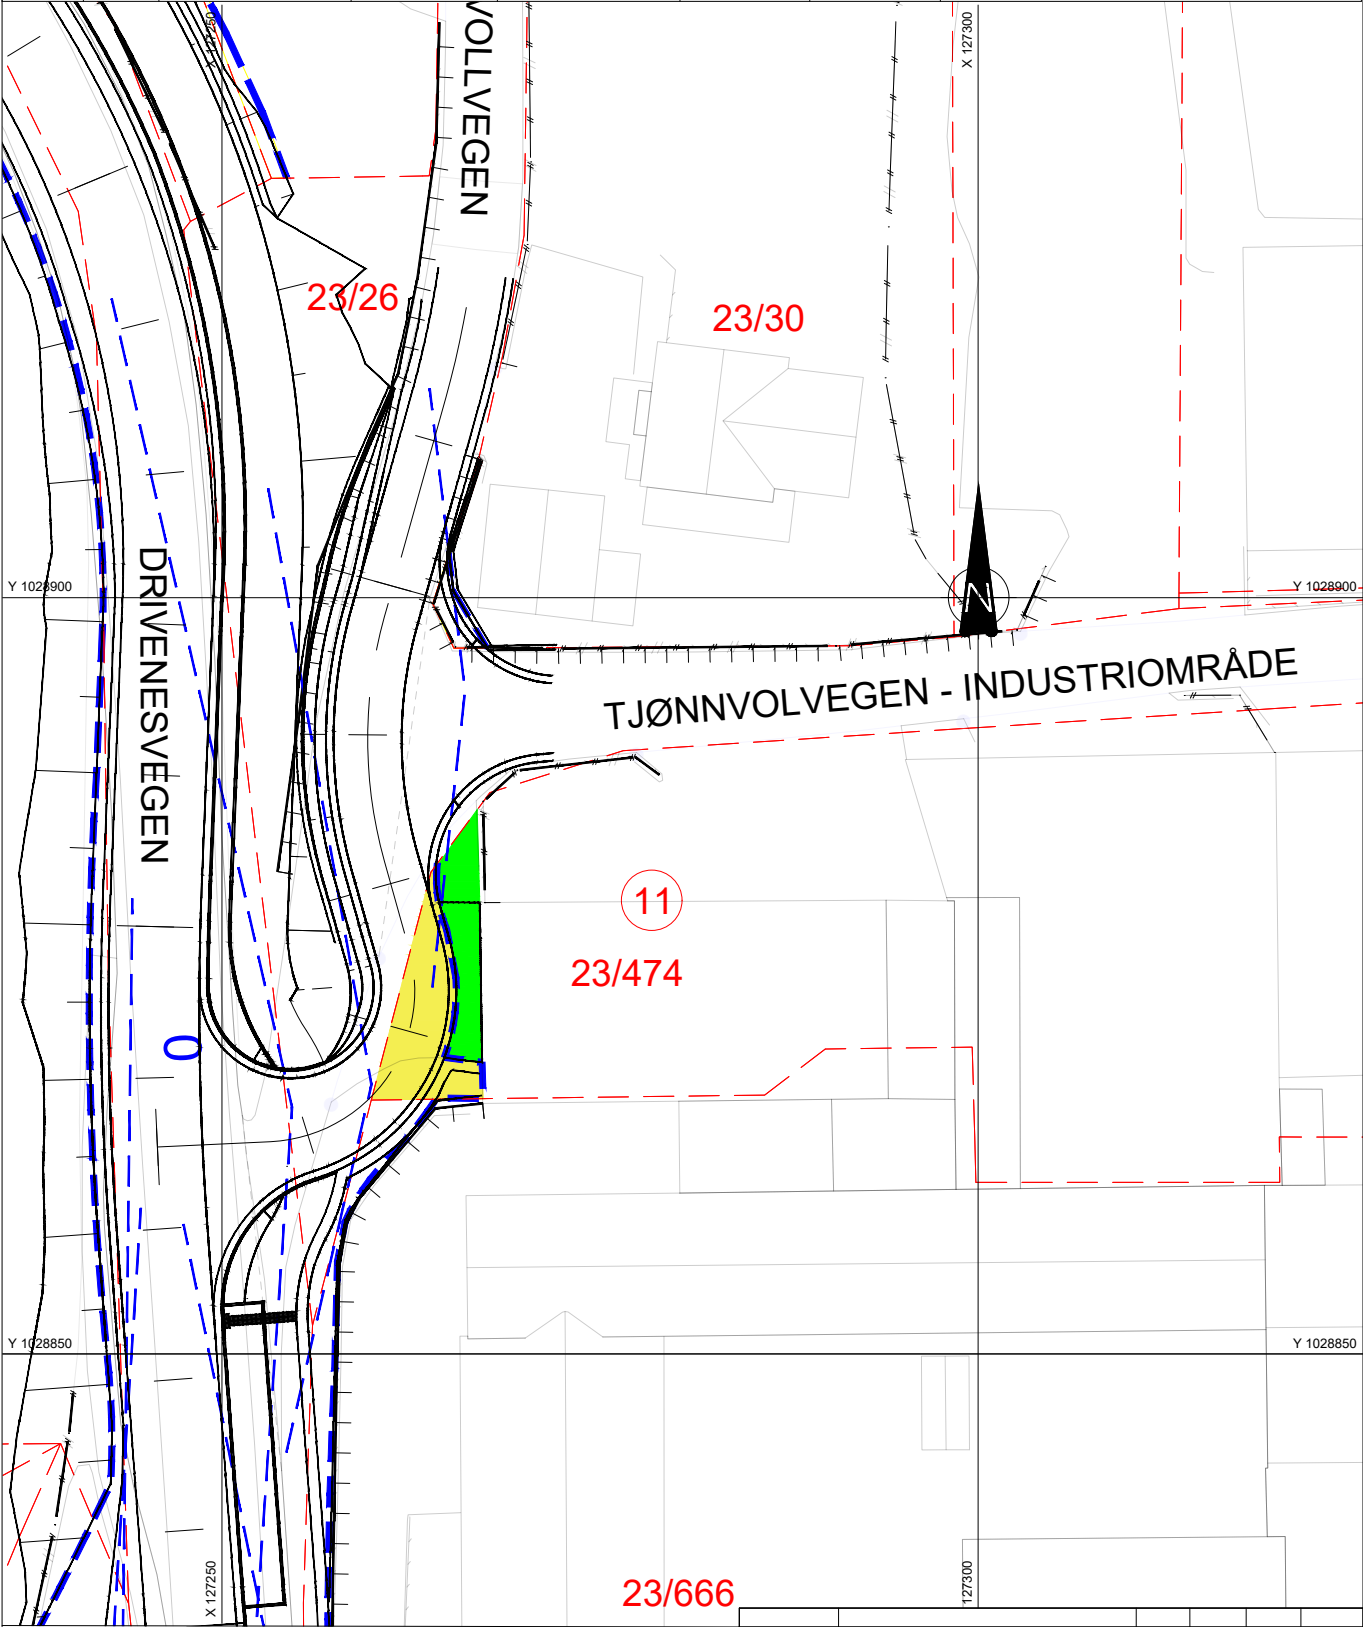

FORKLARING

- Ny eiendomsgrense

Eks eiendomsgrense

Gårds -/bruksnr

Takst nr

Frisikt
- Permanent grunnnerv


Midlertidig beslaglagt areal

Eksisterende gjerde

Eksisterende støttmur

F02	For anskaffelse	VyaLab	LarAam	OeyGak	20.08.2026
F01	For anskaffelse	VyaLab	LarAam	OeyGak	05.06.2026
Revisjon	Revisjon gjelder	Utarb	Kontr	Godkjent	Rev.data
		Arkivref			14.09.2026
AGDER fylkeskommune BVA17 - Fv.3920 Doktorsvingen-Moseidmoen, GS Del 1 Moseidmoen Grunnerv Tjønnvollvegen industriområde 4, gnr/bnr 23/474 Konkurransesgrunnlag		Tegningsdato		05.06.2026	
		Bestiller		Steinar Jakobsen	
		Produsert for		Agder fylkeskommune	
		Produsert av		Norconsult Norge AS	
		Prosjektnummer		1843156	
		Prosjektfasenummer		1843456k	
		Arkivreferanse		25-41	
		Målestokk A4 -form		1:500	
		Byggeværknummer			
		Koordinatsystem		NTM7/NN2000	
Utarbeidet av	Kontrollert av	Godkjent av	Konsulentarkiv		
VyaLab	LarAam	OeyGak	52503873	Tegningsnummer/ revisjonsbokstav	W011 F02

Takst nr	Gnr/b nr	Hjemmelshaver	Adresse	Eiendomsadress	Permanent erverv	Midlertidig erverv	Merknad
12	23/ 666	MG Holding AS , F Rosaas Eiendom AS	Drivenesvegen 26, 4706 Vennesla	Drivenesvegen 26, 4706 Vennesla	75m ²	191m ²	Tegningen viser varig og midlertidig grunnnerv basert på prosjektert geometri og tilgjengelig grunnlagsdata. Arealene er omtrentlige og må kontrolleres og bekreftes før bruk som grunnlag for grunnnerv eller kompensasjon.

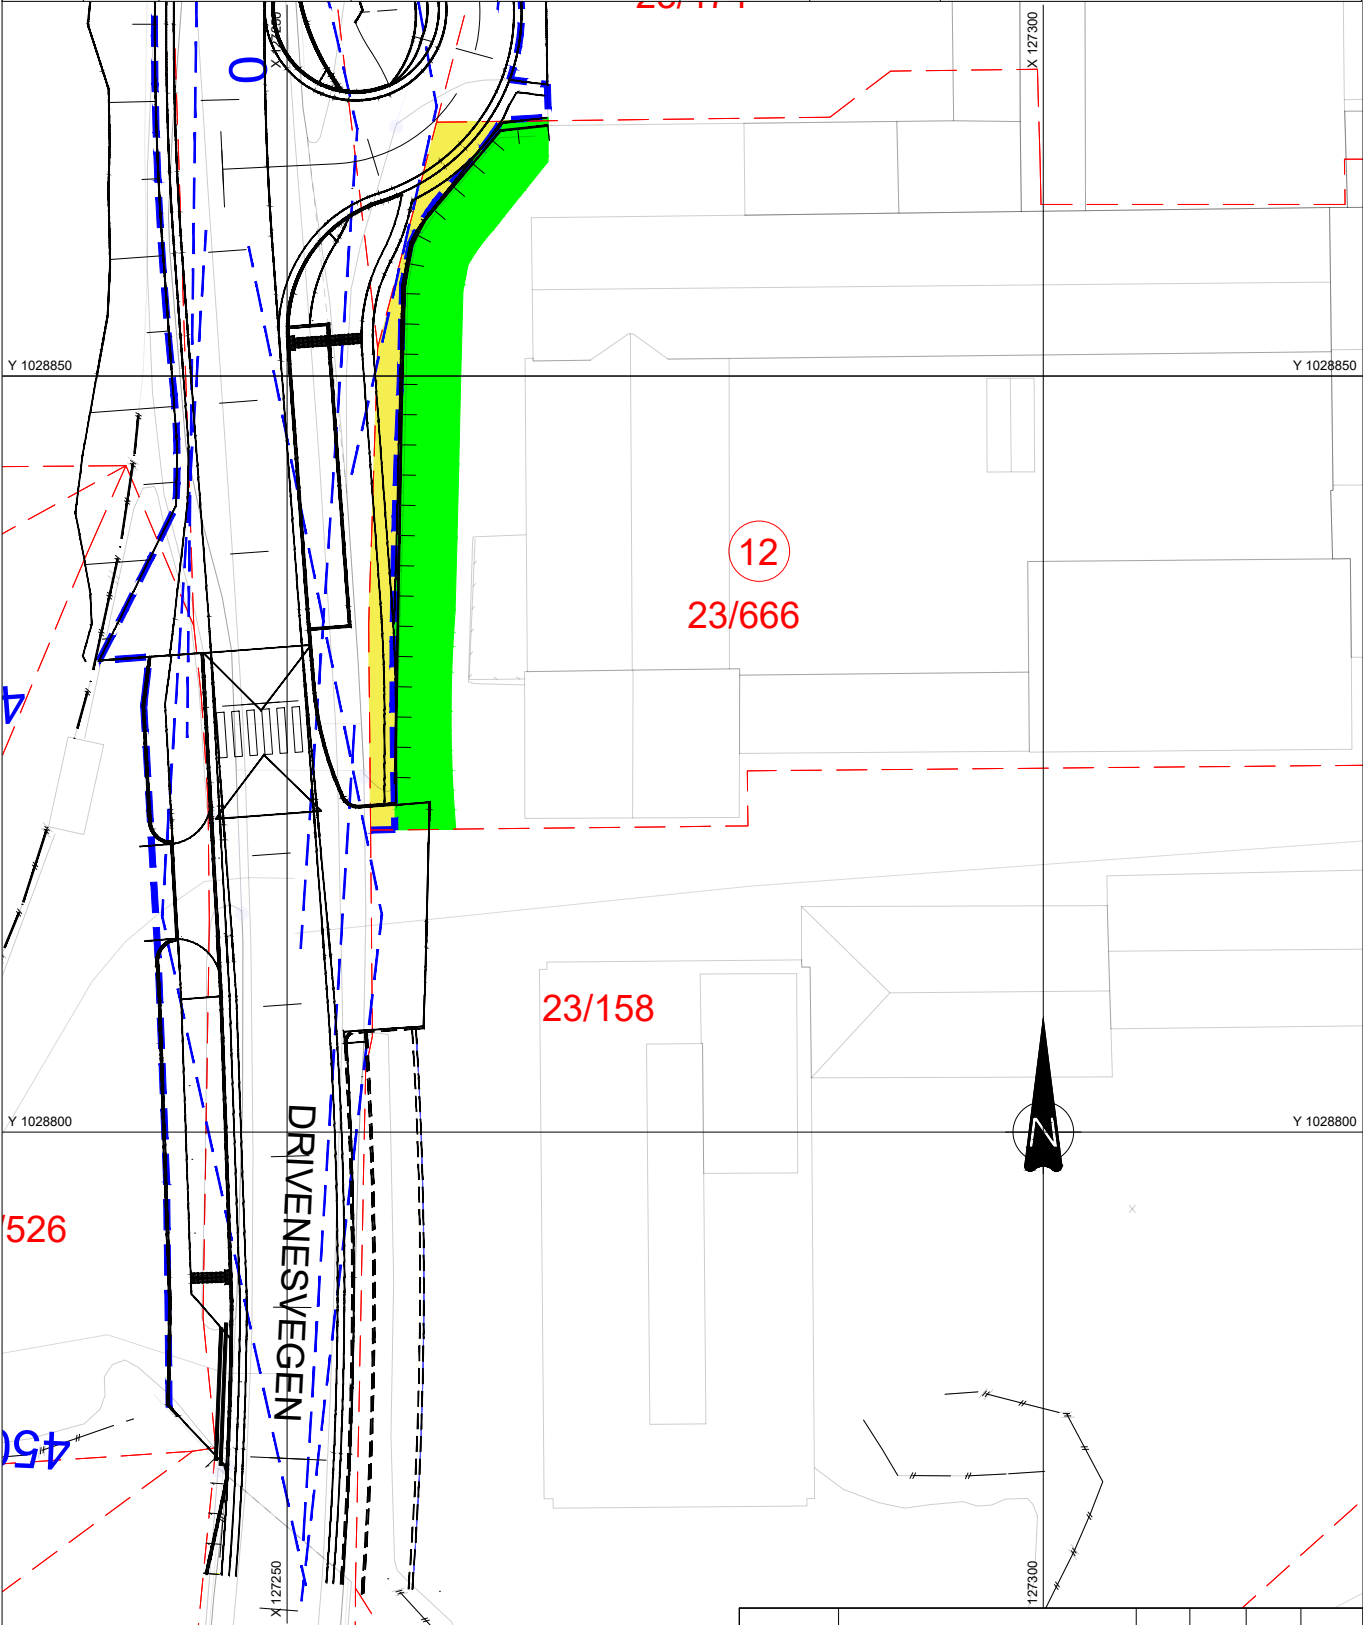

FORKLARING

- Ny eiendomsgrense

Eks eiendomsgrense

Gårds-/bruksnr

Takst nr


Frisikt
- Permanent grunnnerv

Midlertidig beslaglagt areal
- Eksisterende gjerde

Eksisterende støttmur


F02	For anskaffelse	VyaLab	LarAam	OeyGak	20.08.2026
F01	For anskaffelse	VyaLab	LarAam	OeyGak	05.06.2026
Revisjon	Revisjon gjelder	Utarb	Kontr	Godkjent	Rev.data
		Arkivref			05.06.2026
 AGDER fylkeskommune		Tegningsdato		05.06.2026	
		Bestiller		Steinar Jakobsen	
		Produsert for		Agder fylkeskommune	
		Produsert av		Norconsult Norge AS	
		Prosjektnummer		1843156	
BVA17 - Fv.3920 Doktorsvingen-Moseidmoen, GS Del 1 Moseidmoen Grunnerv Drivenesvegen 26, gnr/bnr 23/666 Konkurransesgrunnlag		Prosjektfasenummer		1843456k	
		Arkivreferanse		25-41	
		Målestokk A4 -format		1:500	
		Byggeskisse			
		Koordinatsystem		NTM7/NN2000	
Utarbeidet av	Kontrollert av	Godkjent av	Konsulentarkiv	Tegningsnummer/ revisjonsboks	
VyaLab	LarAam	OeyGak	52503873	W012 F02	

Takst nr	Gnr/bnr	Hjemmelshaver	Adresse	Eiendomsadress	Permanent erverv	Midlertidig erverv
17	23/ 653	Solgård Anne Veronica	Tjønnvollvegen 4, 4706 Vennesla	Tjønnvollvegen 1A, 4706 Vennesla	11m²	150,5m²

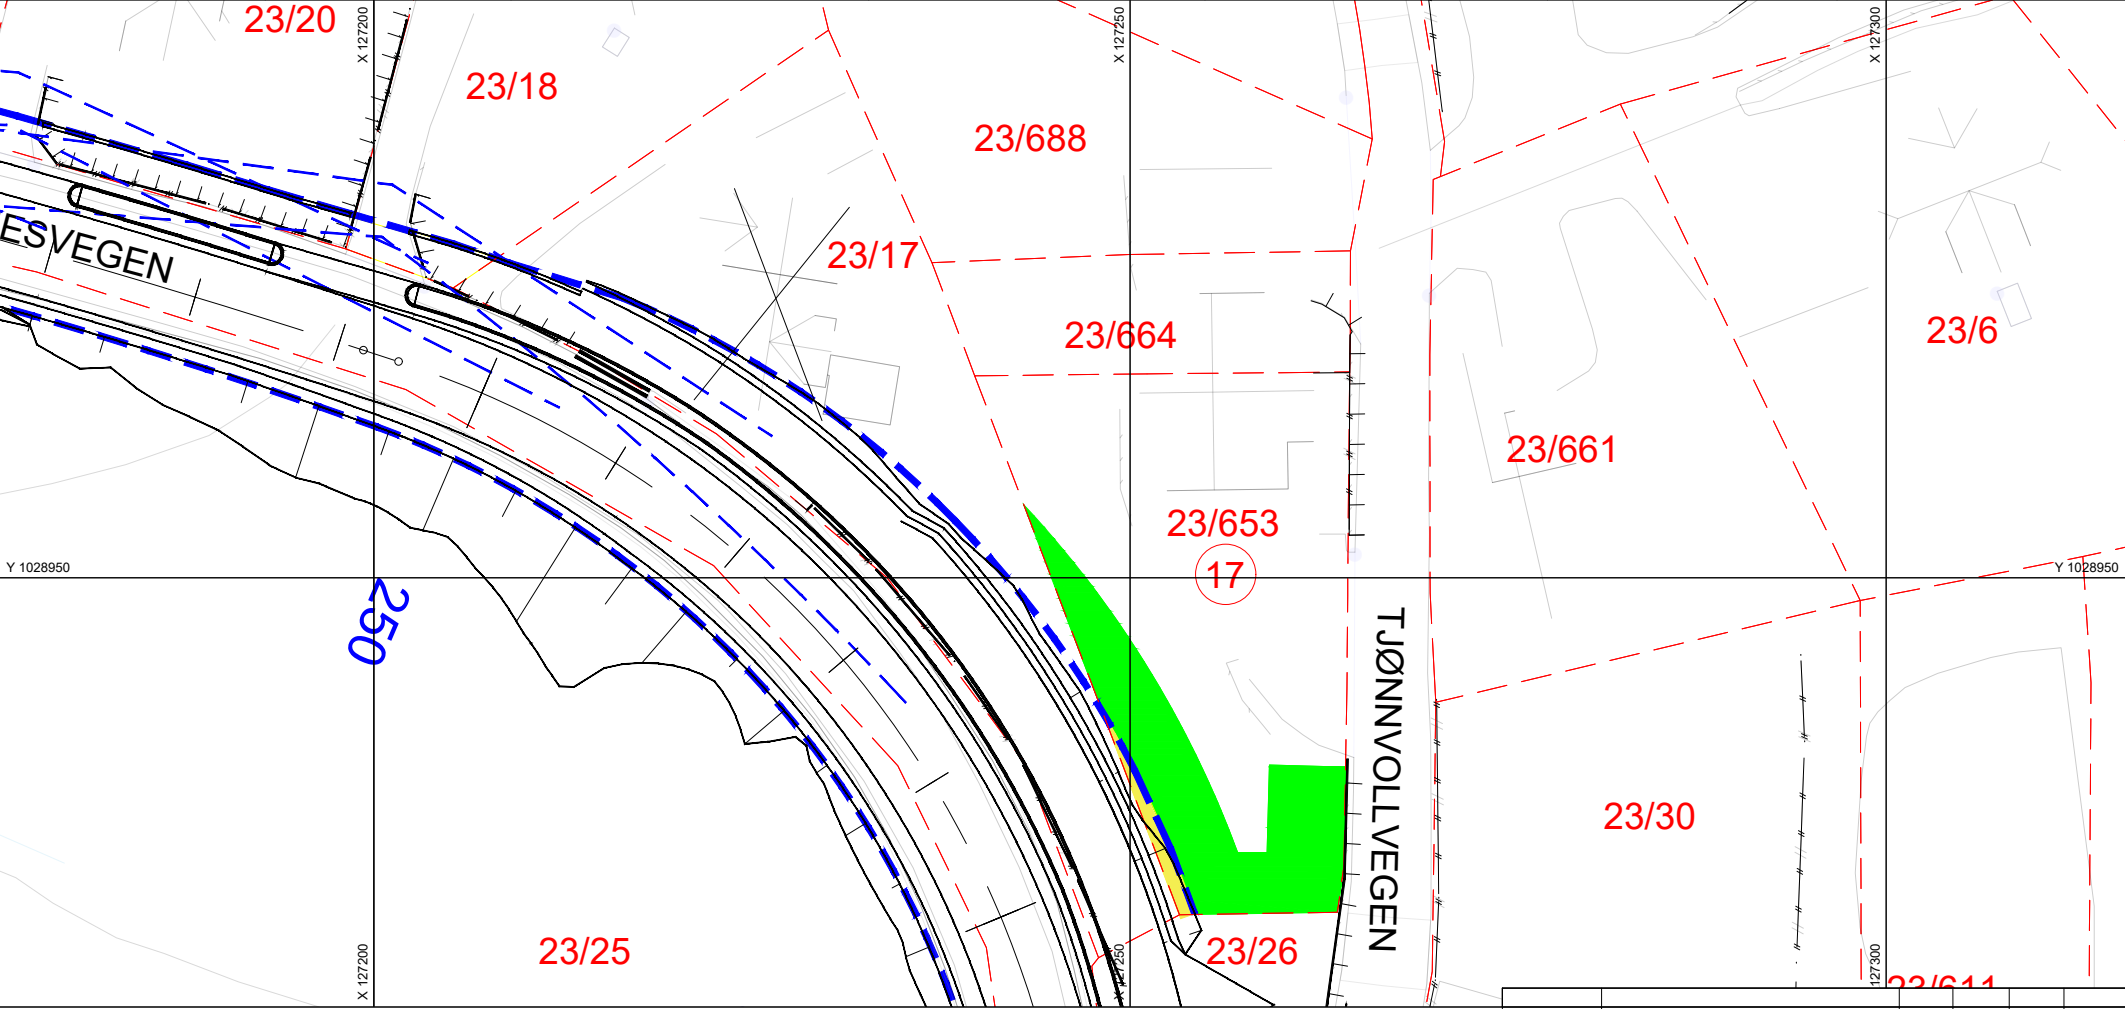


FORKLARING		MERKNAD	
	Ny eiendomsgrænse		Permanent grunnerv
	Eks eiendomsgrænse		Midlertidig beslaglagt areal
23/xx	Gårds -/bruksnr		Eksisterende gjerde
17	Takst nr		Eksisterende støttemur
	Frisikt		Avkjørsel stenges
		Tegningen viser varig og midlertidig grunnerv basert på prosjektert geometri og tilgjengelig grunnlagsdata. Arealene er omtrentlige og må kontrolleres og bekreftes før bruk som grunnlag for grunnerv eller kompensasjon.	
AGDER fylkeskommune		AGDER fylkeskommune	
BVA17 - Fv.3920 Doktorsvingen-Moseidmoen, GS		Tegningsdato	
Del 1 Moseidmoen		Utarb	
Grunnerv		Kontr	
Tjønnvollvegen 1A, gnr/bnr 23/653		Godkjent	
Konkurransegrunnlag		Arkivref	
Utarbeidet av		Tegningsnummer	
VyaLob		1843156	
Kontrollert av		Prosjektfase	
LarAam		25-41	
Godkjent av		Målestokk A4 - format	
52503873		1:500	
		Byggesaksnummer	
		Koordinatsystem	
		NTM7/NN2000	
		Tegningsnummer/	
		revisjonsbokstav	
		W017	
		F01	

Takst nr	Gnr/bnr	Hjemmelshaver	Adresse	Eiendomsadress	Permanent erverv	Midlertidig erverv
18	23/ 25	Vennesla kommune	Drivenesvegen, 4706 Vennesla	Drivenesvegen, 4706 Vennesla	561m²	1395m²

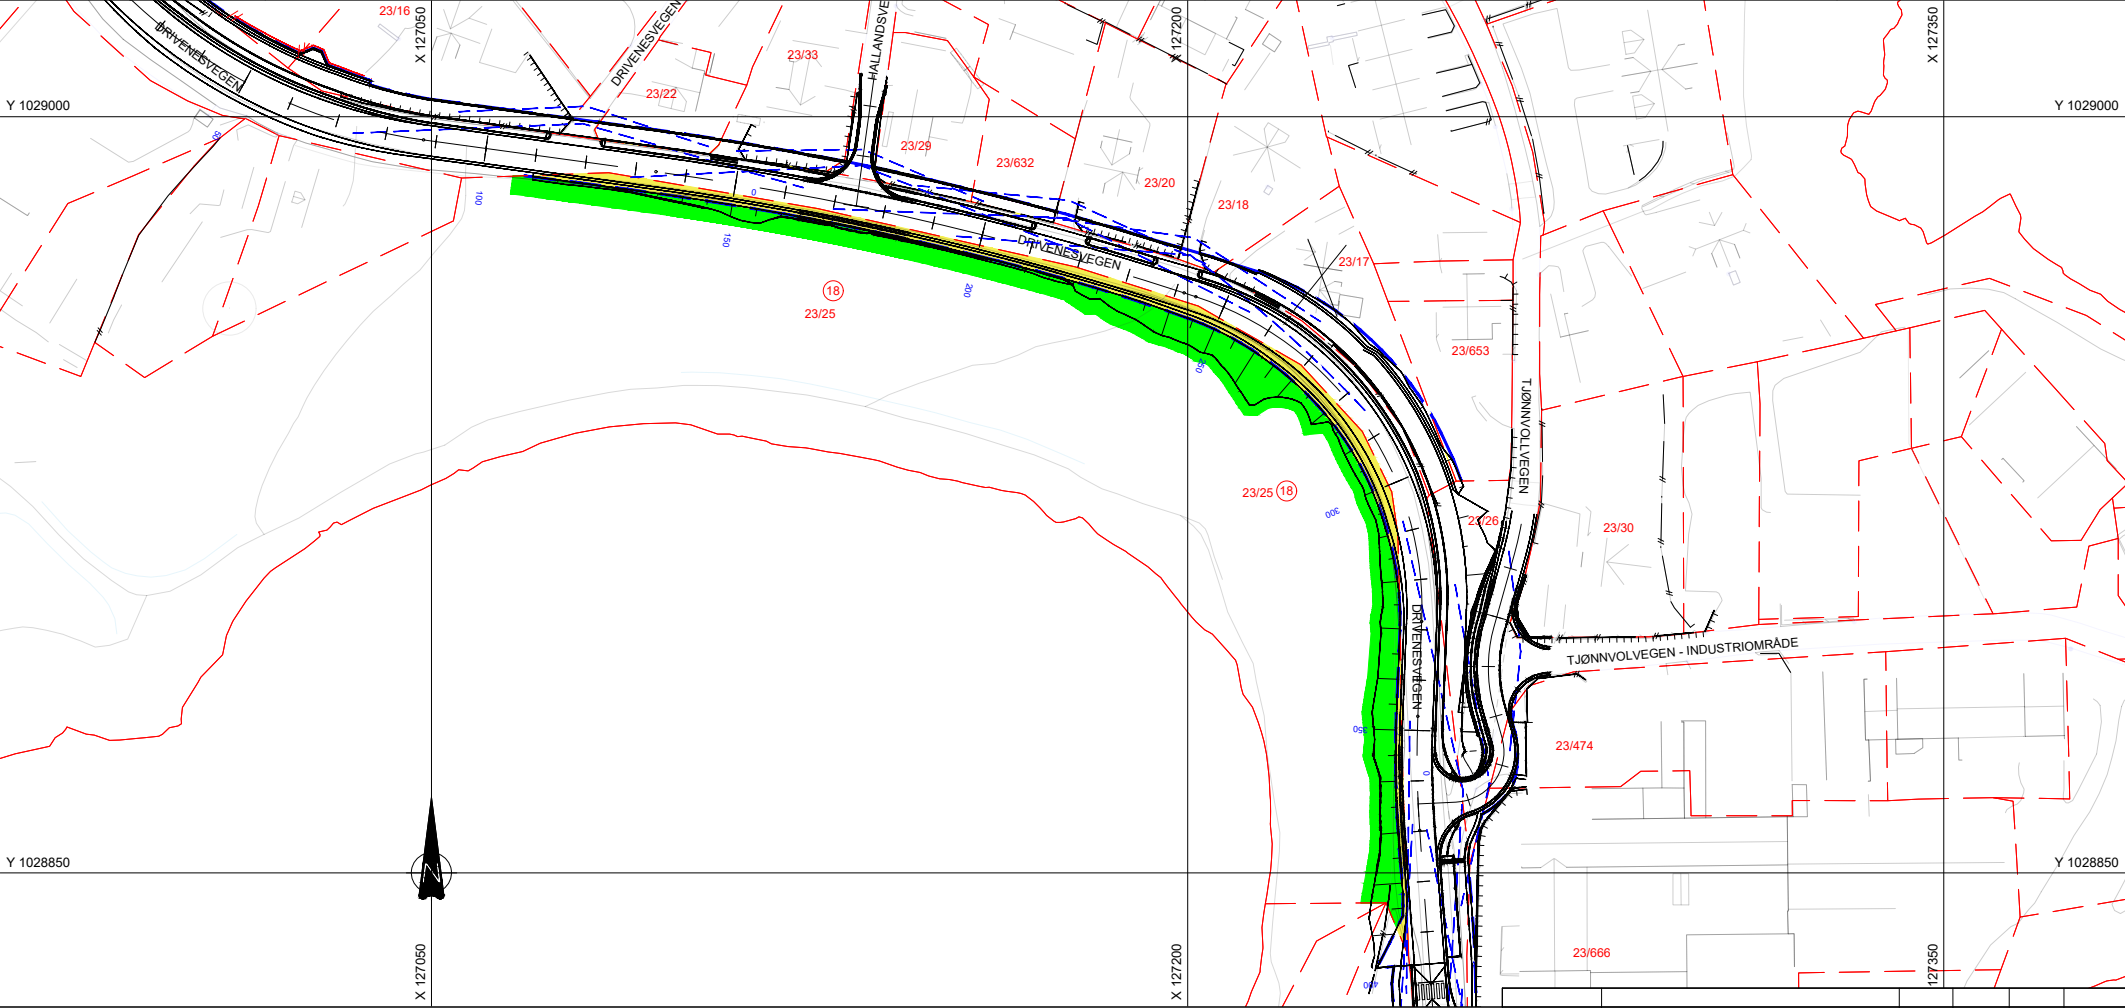


<

Takst nr	Gnr/b nr	Hjemmelshaver	Adresse	Eiendomsadresse	Permanent erverv	Midlertidig erverv	Merknad
19	23/ 26	Vennesla kommune	Drivenesvegen/ Tjønnvollvegen, 4706 Vennesla	Drivenesvegen/Tjønnv ollvegen, 4706 Vennesla	272m ²	170m ²	Tegningen viser varig og midlertidig grunnerverv basert på prosjektert geometri og tilgjengelig grunnlagsdata. Arealene er omtrentlige og må kontrolleres og bekrefte før bruk som grunnlag for grunnerverv eller kompensasjon.

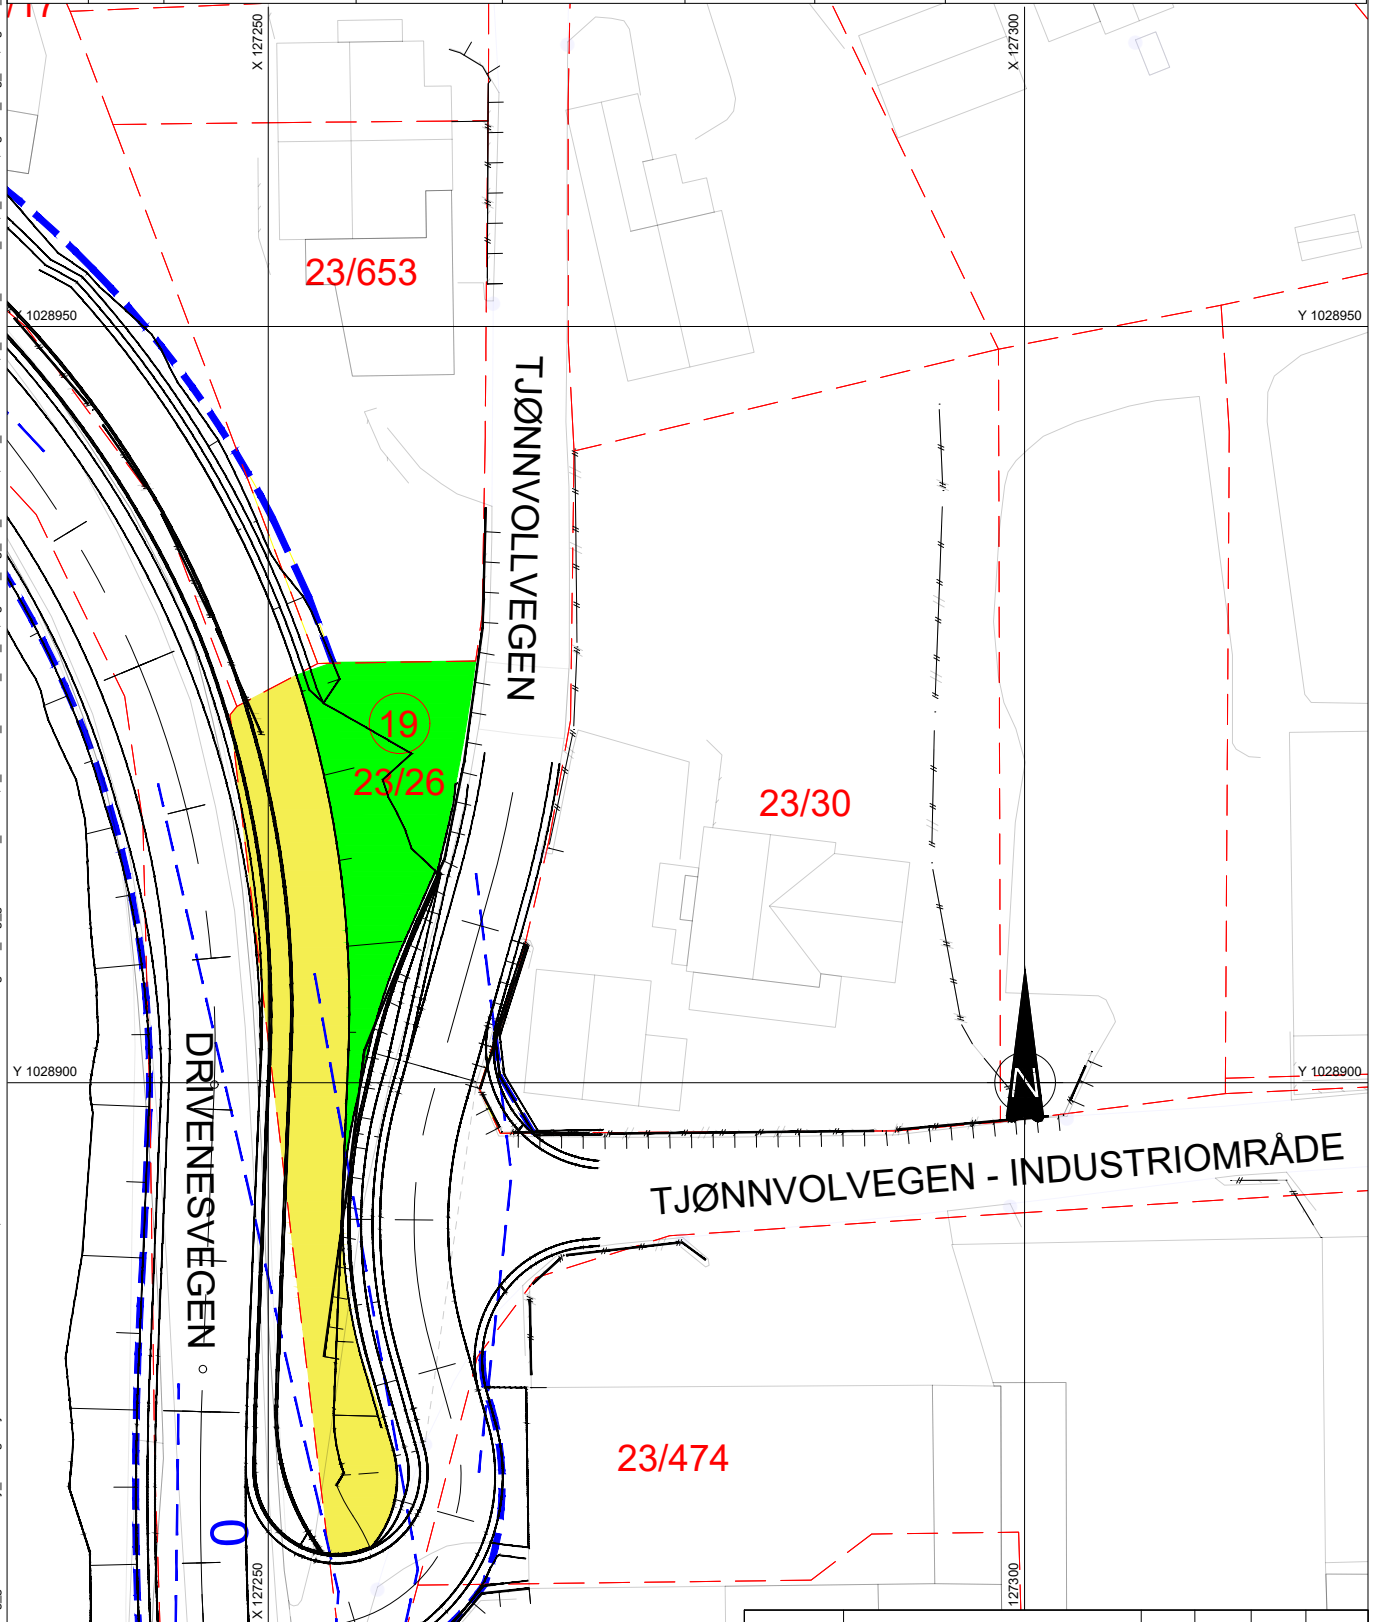

FORKLARING


- | | |
|---|--------------------|
| | Ny eiendomsgrense |
|  | Eks eiendomsgrense |
| 23/XX | Gårds -/bruksnr |
|  | Takst nr |
|  | Frisikt |

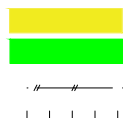

- Permanent grunnnerv
- Midlertidig beslaglagt areal
- Eksisterende gjerde
- Eksisterende støttemur

[illegible]


Takst nr	Gnr/b nr	Hjemmelshaver	Adresse	Eiendomsadresse	Permanent erverv	Midlertidig erverv	Merknad
21	23/ 542	Schindler AS	Drivenesvegen 24, 4706 Vennesla	Drivenesvegen 24, 4706 Vennesla	0m ²	20m ²	Tegningen viser varig og midlertidig grunnnerv basert på prosjektert geometri og tilgjengelig grunnlagsdata. Arealene er omtrentlige og må kontrolleres og bekreftes før bruk som grunnlag for grunnnerv eller kompensasjon.

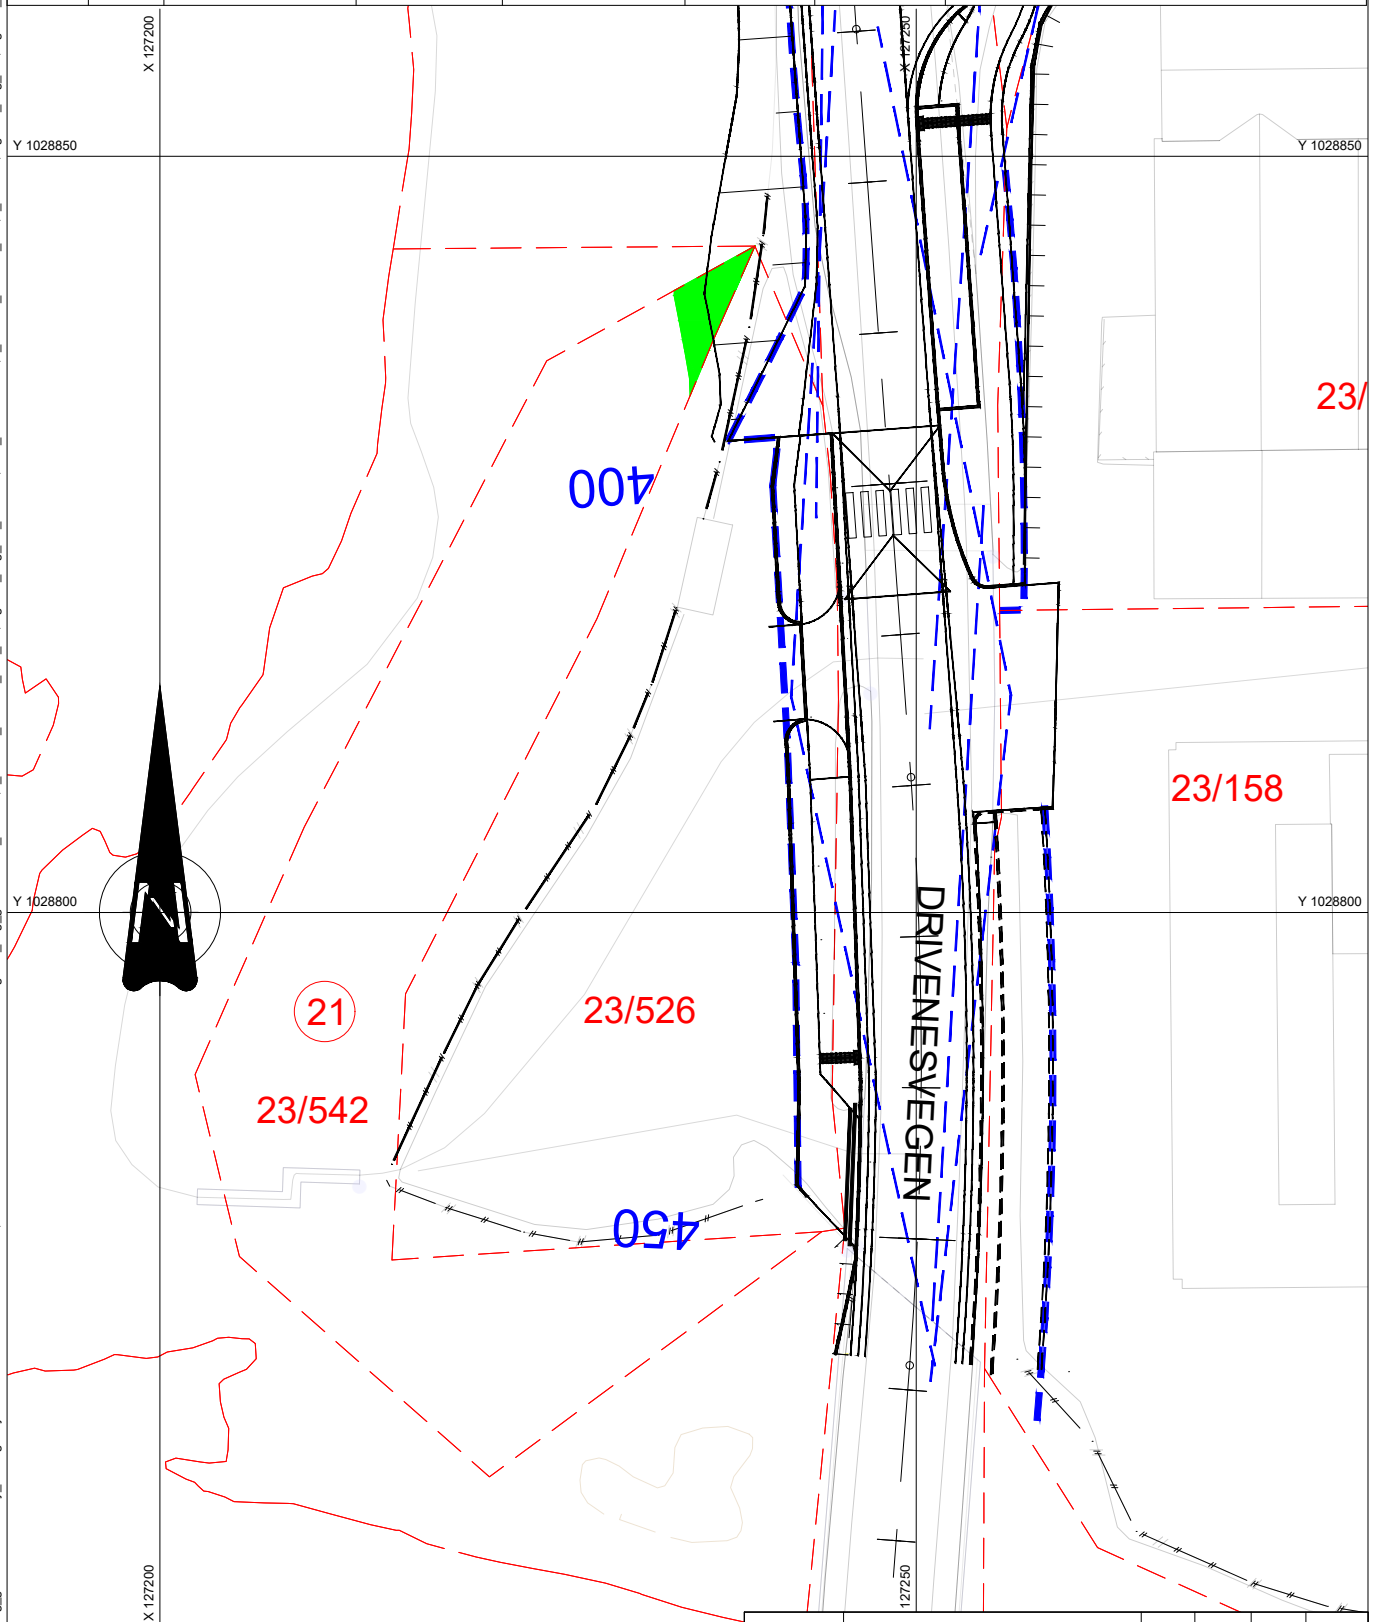

FORKLARING

	Permanent grunnnervv
	Midlertidig beslaglagt areal
	Eksisterende gjerde
	Eksisterende støttemur
	Avkjørsel stenges

[illegible]

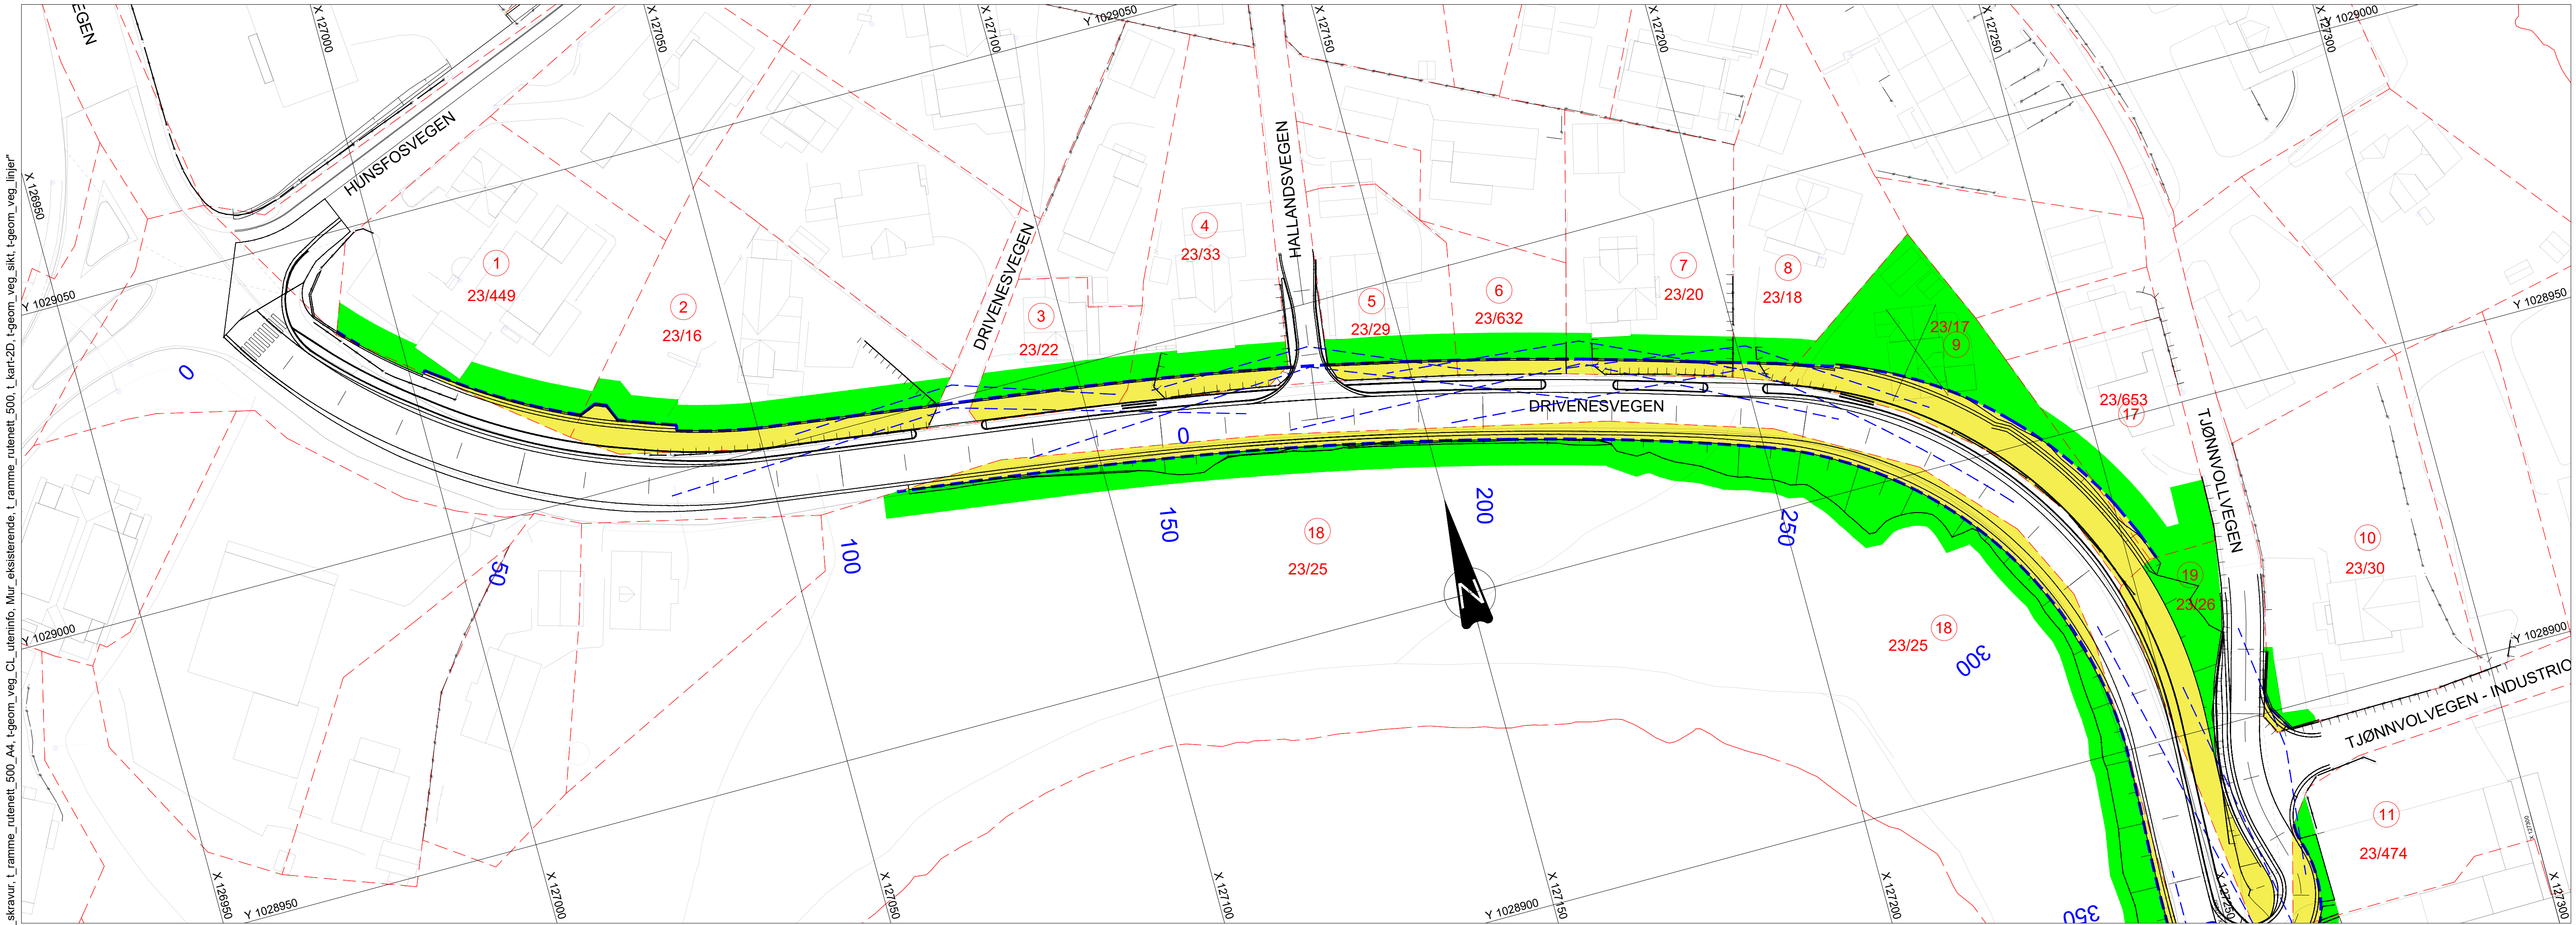

Grunnervervsliste						Areal	
Takst nr	Gnr/Bnr	Hjemmelshaver	Adresse	Henvisning til W-tegning		Permanent erverv, ca m²	Midlertidig beslaglagt, ca m²
1	23/ 449	Sletner Per Reidar	Hunsfosvegen 2, 4706 Vennesla	W001		41	146
2	23/ 16	Henriksen Kim Eivind Y, Vibeke Lilløy	Drivenesvegen 46, 4706 Vennesla	W002		213	225
3	23/ 22	Fredriksen Øyvind	Drivenesvegen 38, 4706 Vennesla	W003		81	95
4	23/ 33	Gran Vidar, Voreland Hilde	Drivenesvegen 36, 4708 Vennesla	W004		73	93
5	23/ 29	Larsen Christian	Heisel 34b, 4706 Vennesla	W005		48	80
6	23/ 632	Larsen Christine, Larsen Sondre	Hallandsvegen 4, 4706 Vennesla	W006		40	70
7	23/ 20	Lundevold Karl Jonny	Drivenesvegen 34, 4706 Vennesla	W007		60	101
8	23/ 18	Wiik Carina Egelandså, Kjetil Wiik	Drivenesvegen 32, 4706 Vennesla	W008		22	46
9	23/ 17	Vennesla kommune	Drivenesvegen 30, 4706 Vennesla	W009		358	476
10	23/ 30	May Brit Viste Ulstein	Lyngveien 5, 4706 Vennesla	W010		9	29
17	23/ 653	Solgård Anne Veronica	Tjønnavollegen 1A, 4706 Vennesla	W017		11	151
18	23/ 25	Vennesla kommune	-	W018		561	1395
19	23/ 26	Vennesla kommune	-	W019		272	170

FORKLARING

- Eksisterende terreng og objekter (grunnkart)
- Ny eiendomsgrense
- Matrikkelgrense
- Siktlinjer
- Prosjektert veikant/kantstein/fortauskant
- Gårds -/bruksnr
- Takst nr
- Prosjekteres senere

- Permanent grunnerv
- Midlertidig beslaglagt areal
- Eksisterende gjerde
- Eksisterende støttemur
- Avkjørsel stenges

MERKNADER

Tegningen viser varig og midlertidig grunnerv basert på foreliggende prosjektert geometri og tilgjengelig grunnlagsdata. Arealene er omtrentlige og må bekreftes av kommunen før bruk i grunnlag for grunnerv eller kompensasjon.

HENVISNING

Se tegning W102 for grunnerv profil 350 - 450

F06

F05

F04

Revisjon

Revisjon gjelder

For anskaffelse

For anskaffelse

For anskaffelse

VyaLab

LarAam

OeyGak

12.08.2026

VyaLab

LarAam

OeyGak

09.06.2026

VyaLab

LarAam

OeyGak

05.05.2026

Utarb

Kontr

Gadjent

Rev.data

Arkivref

04.05.2026

Tegningsdato

05.06.2026

Bestiller

Steinar Jakobsen

Produsert for

Agder fylkeskommune

Produsert av

Norconsult Norge AS

Prosjektnummer

1843156

Prosjektfasennummer

1843456k

Arkivreferanse

25-41

Målestokk A1-format

1:500

Byggesaksnummer

Koordinatsystem

NTM7/NN2000

Utarbeidet av

VyaLab

Kontrollert av

LarAam

Gadjent av

OeyGak

Konsulentarkiv

52503873

Tegningsnummer/

revisjonsbokstav

W101

F06

AGDER


fylkeskommune

BVA17 - Fv.3920 Doktorsvingen-Moseidmoen, GS

Del 1 Moseidmoen

Grunnerv

Drivenesvegen, Profil 0 - 350

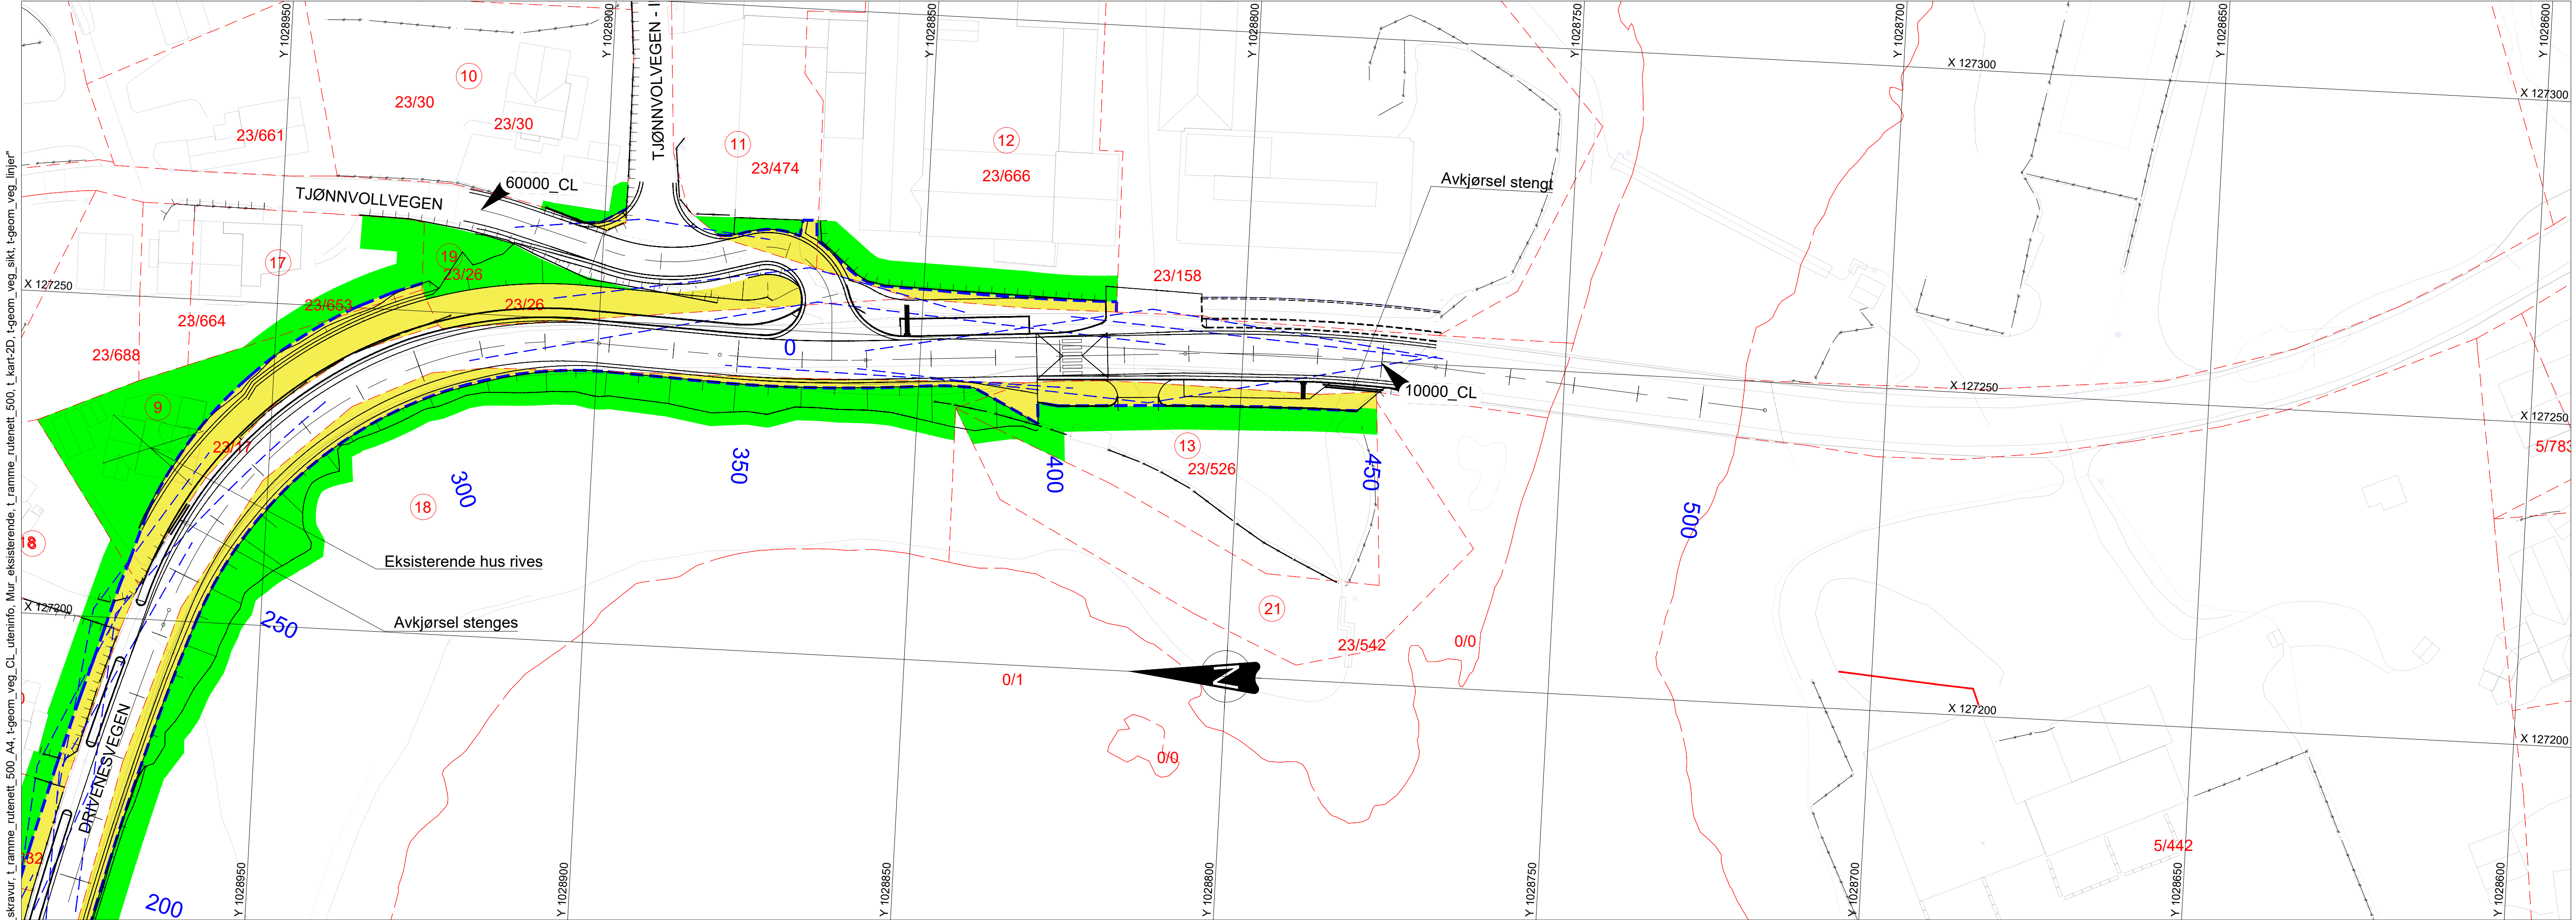

Grunnervervsliste					Areal	
Takst nr	Gnr/Bnr	Hjemmelshaver	Adresse	Henvisning til W-tegning	Permanent erverv, ca m²	Midlertidig beslaglagt, ca m²
11	23/ 474	Ulstein-Bbygg AS	Lyngvegen 5, 4706 Vennesla	W011	53	33
12	23/ 666	MG Holding AS , F Rosaas Eiendom AS	Drivenesvegen 26, 4706 Vennesla	W012	75	191
13	23/ 526	Schindler AS	Drivenesvegen 24, 4706 Vennesla	W013	189	253
21	23/ 542	Schindler AS	Drivenesvegen 24, 4706 Vennesla	W021	0	20

FORKLARING

- Eksisterende terreng og objekter (grunnkart)
- Ny eiendomsgrense
- Matrikkelgrense
- Siktklinjer
- Prosjektert veikant/kantstein/fortauskant
- 23/47/0/0

Gårds -/bruksnr
- 1

Takst nr
- Prosjekteres senere

- Permanent grunnerverv
- Midlertidig beslaglagt areal
- Eksisterende gjerde
- Eksisterende støttemur
- Avkjørsel stenges

MERKNADER

Tegningen viser varig og midlertidig grunnerverv basert på foreliggende prosjektert geometri og tilgjengelig grunnlagsdata. Arealene er omtrentlige og må bekreftes av kommunen før bruk i grunnlag for grunnerverv eller kompensasjon.

HENVISNING

Se tegning W101 for grunnerverv profil 0-350

F06	For anskaffelse	VyaLab	LarAam	OeyGak	20.08.2026
F05	For anskaffelse	VyaLab	LarAam	OeyGak	09.06.2026
F04	For anskaffelse	VyaLab	LarAam	OeyGak	05.06.2026
Revisjon	Revisjon gjelder	Utarb	Kontr	Godkjent	Rev.data
		Arkivref			05.06.2026
		Tegningsdato	05.06.2026		
		Bestiller	Steinar Jakobsen		
		Produsert for	Agder fylkeskommune		
		Produsert av	Norconsult Norge AS		
		Prosjektnummer	184.3156		
		Prosjektfasennummer	184.3156k		
		Arkivreferanse	25-41		
		Målestokk A1-format	1:500		
		Byggeværksnummer			
		Koordinatsystem	NTM7/NN2000		
		Utarbeidet av	Kontrollert av	Godkjent av	Konsulentarkiv
		VyaLab	LarAam	OeyGak	52503873
		Tegningsnummer/	W102		
		revisjonsbokstav	F06		