


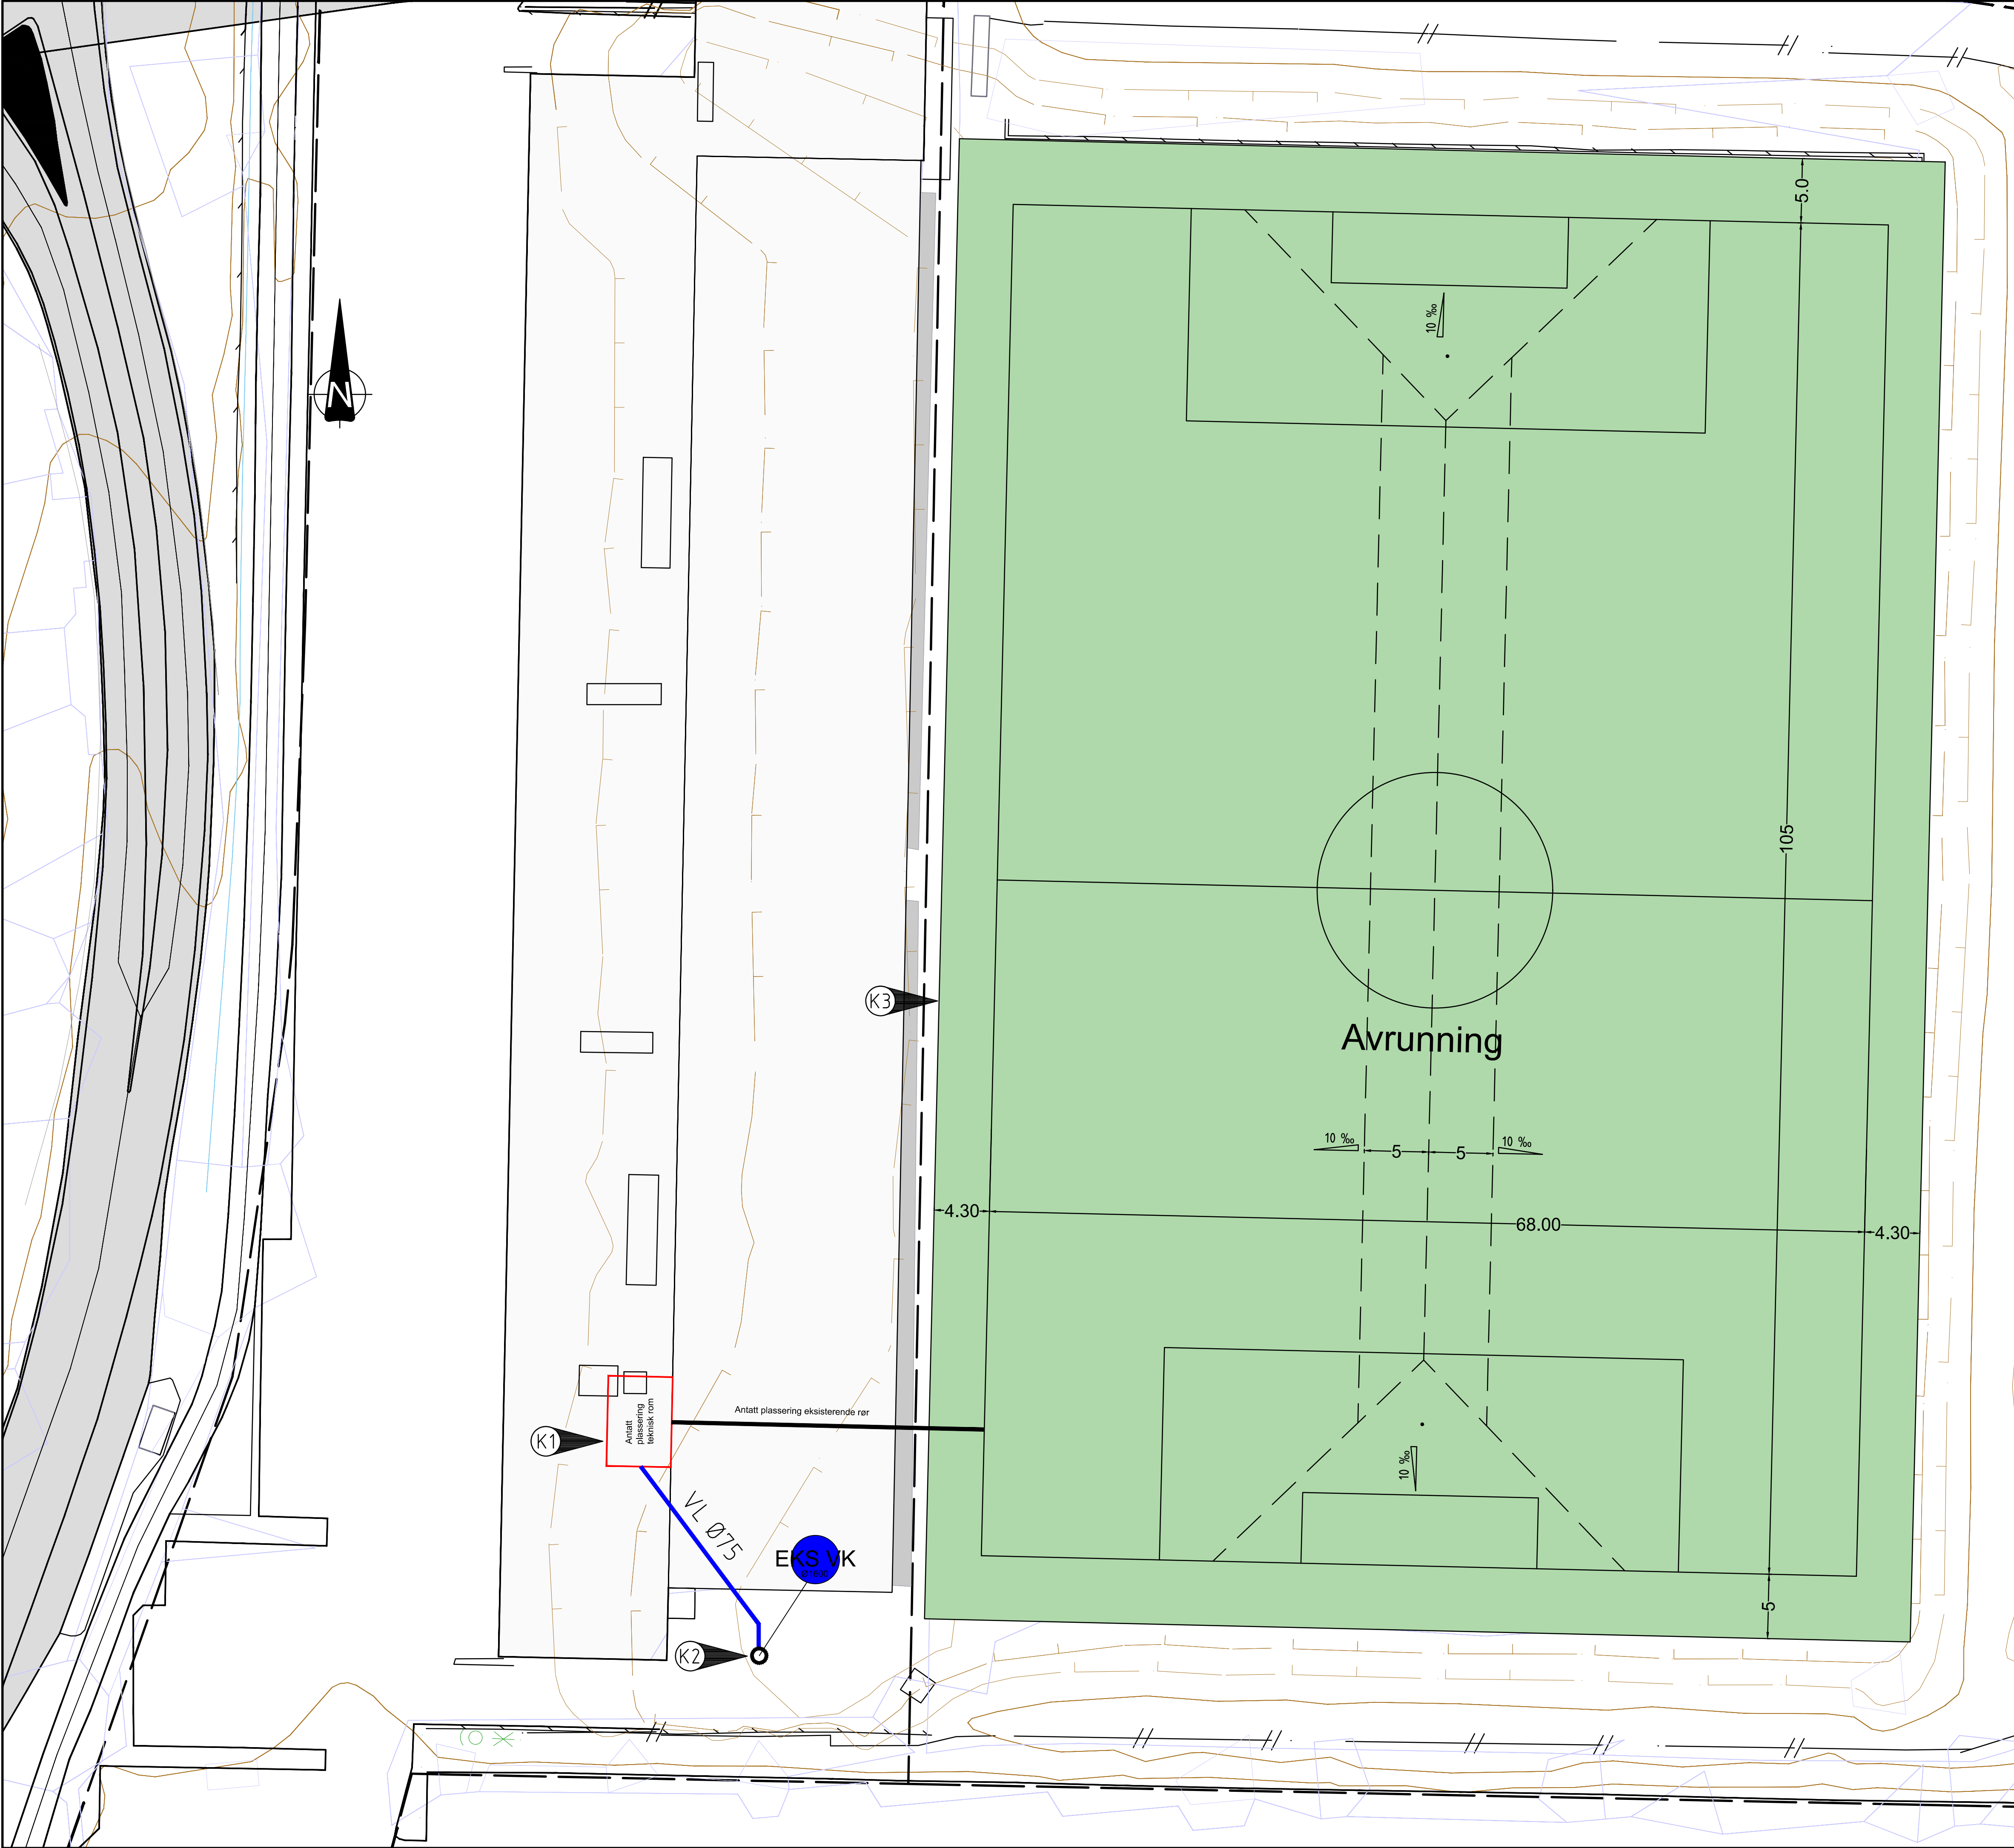

- Merknader:**
- **K1** Antatt plassering av teknisk rom, må måles inn av entreprenør. Eksisterende rør fra tekn.rom til banen ut under tribuneanlegg skal benyttes som trekkerør, og må måles inn av entreprenør.
 - **K2** Antatt plassering av eksisterende vannkum, må måles inn av entreprenør. Det går en VL Ø75mm til teknisk rom som kan benyttes som vanntilførsel til vanningsanlegg.
 - **K3** Nytt kunstgress avsluttes mot kantstein rundt hele banen.

Rev.	Beskrivelse	Date	Tegn.	Kontr.	Godkj.
Fag	-	Format	A1		
Dato	17.03.2026	Målestokk	1:250	Koordinatsystem	UTM sone 32
Situasjonsplan		Revidert	NN2000	Godkjent	KJN
Status	Anbudstegning	Konstr./Tegnet	KJN	Kontrollert	SAA
Oppdragsnr.	10269670-01	Tegningsnr.	001	Rev.	0