
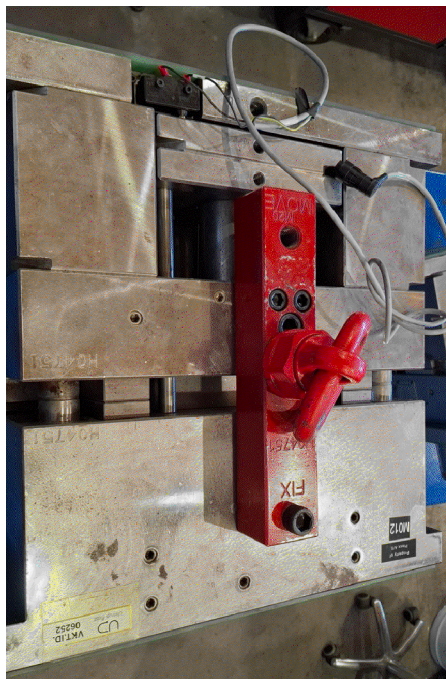


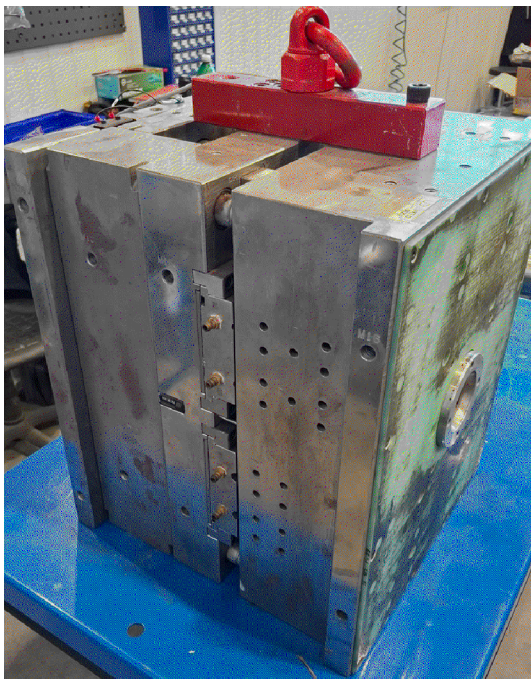

ID 6252 / 1260-CP01,1260-CP02
Mold ID: 6252
Size of mold L485 ×W470 × H570 mm
Weight of mold 790 kg
Part numbers in the mold - 1260-CP01,1260-CP02
Material of the part - 141R- glasklar Lexan 111 PC, the material is the same for both products.
Clamping force 1800 k/N , the clamping force is the same for both products

ID 6253 / 1260-CP04,1260-CP10
Mold ID: 6253
Size of mold L340 ×W350 ×H300 mm
Weight of mold 203 kg
Part numbers in the mold - 1260-CP04 ,1260-CP10
Material of the part - CP04 C1200HF- Cyclicloy 16100 PC/ABS
CP10- 141R-glasklar Lexan 111 PC
Clamping force -1000 k/N the clamping force is the same for both products

Eier:

NORSK TIPPING

Prosjekt

FLAX

Innhold

NT 415 Støpeverktøy Flaxdispenser
HUS og LOKK kravspesifikasjon

Målestokk

A3: 1:x

Dato

010926


Tegnings nr

MS-NT_415

Design:

JEØ

Rev.	Dato	Description:	Rev.	Dato	Description:	Rev.	Dato	Description:
JEØ	02-09-23	Seperate units						

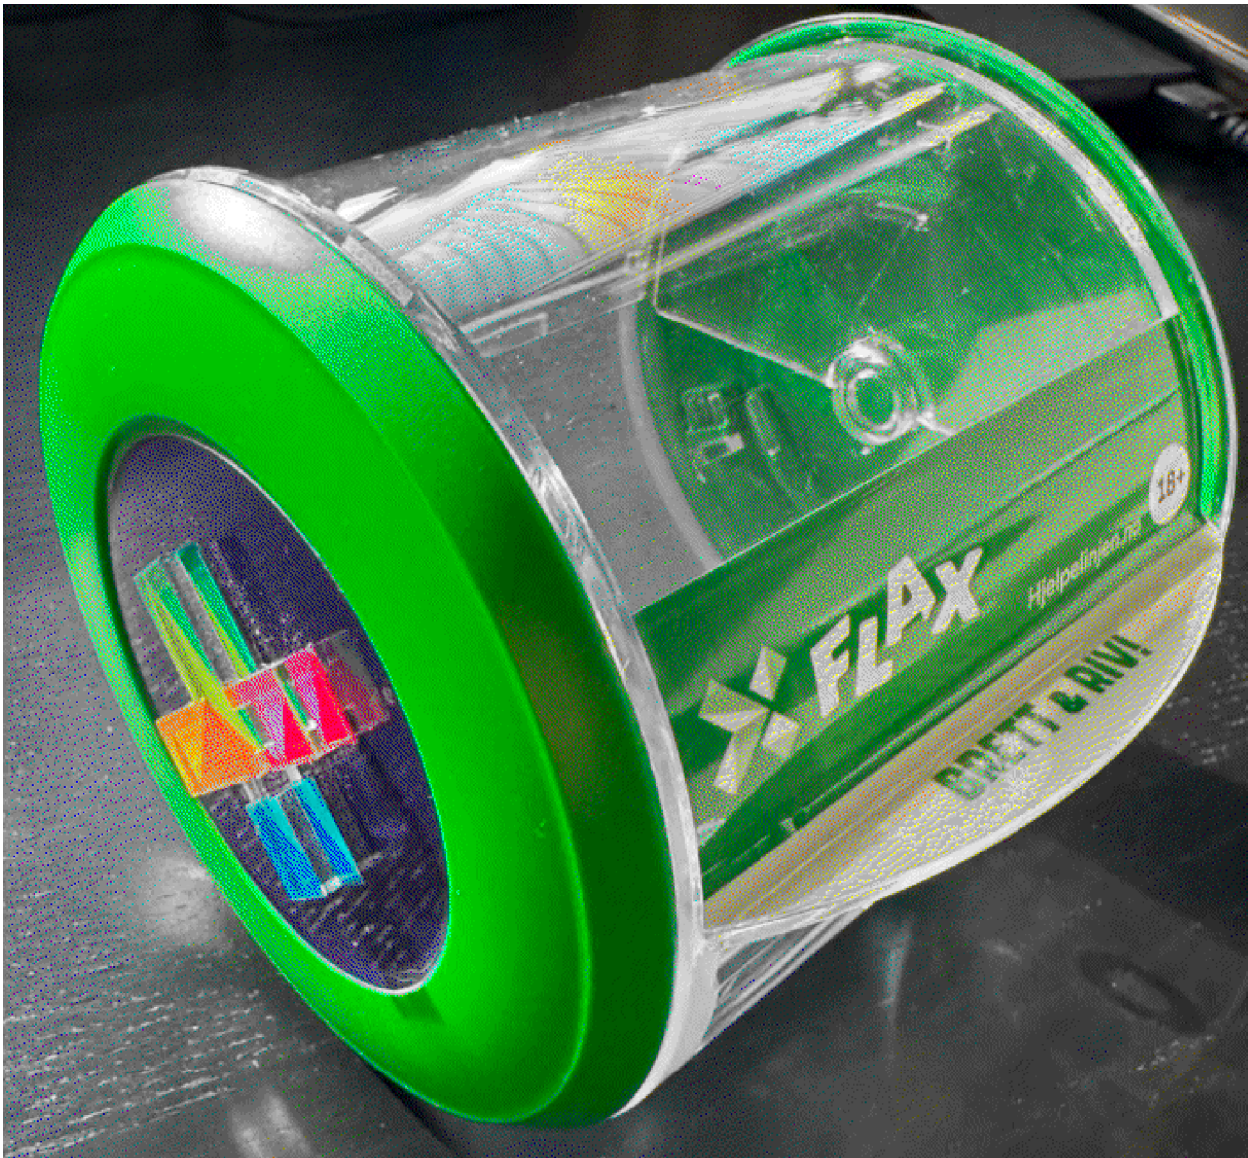

Selvbetjent dispenser inkl profil/grafikk:
Sprøytestøp(Støpeverktøy, se egen pkt)
141R – glassklar Lexan 111 PC
Materialet er det samme for begge produktene.
CP04 – C1200HF Cycoloy 16100 PC/ABS
(PC = polykarbonat
PC/ABS = blanding av polykarbonat og ABS-plast
Lexan og Cycoloy er handelsnavn/materialserier.)

Braketter/fot/feste: Rådgivning / Produktdesign /
konseptutvikling / prototyping, test i butikk / serieproduksjon til utrulling.
Denne skal kunne festes/plasseres tilpasses til fysiske
miljøer ute i handelen. Disse er plassert ute i diverse Coop/Spar butikker.

Klar plast hus + lokk m låsemekanisme (verktøy ID 6252)



Sidelokk(verktøy ID 6253) med NT kryss klar akryl m/trykk

Kunde:
NORSK TIPPING

Prosjekt

FLAX

Innhold
NT 409 Enkel komplett
selvbetjent dispenser



Målestokk
A3: 1:X

Dato
010926

Tegnings nr
MS-NT_409

Design:
JEØ

Rev.	Dato	Description:	Rev.	Dato	Description:	Rev.	Dato	Description:
JEØ	02-09-23	Seperate units						

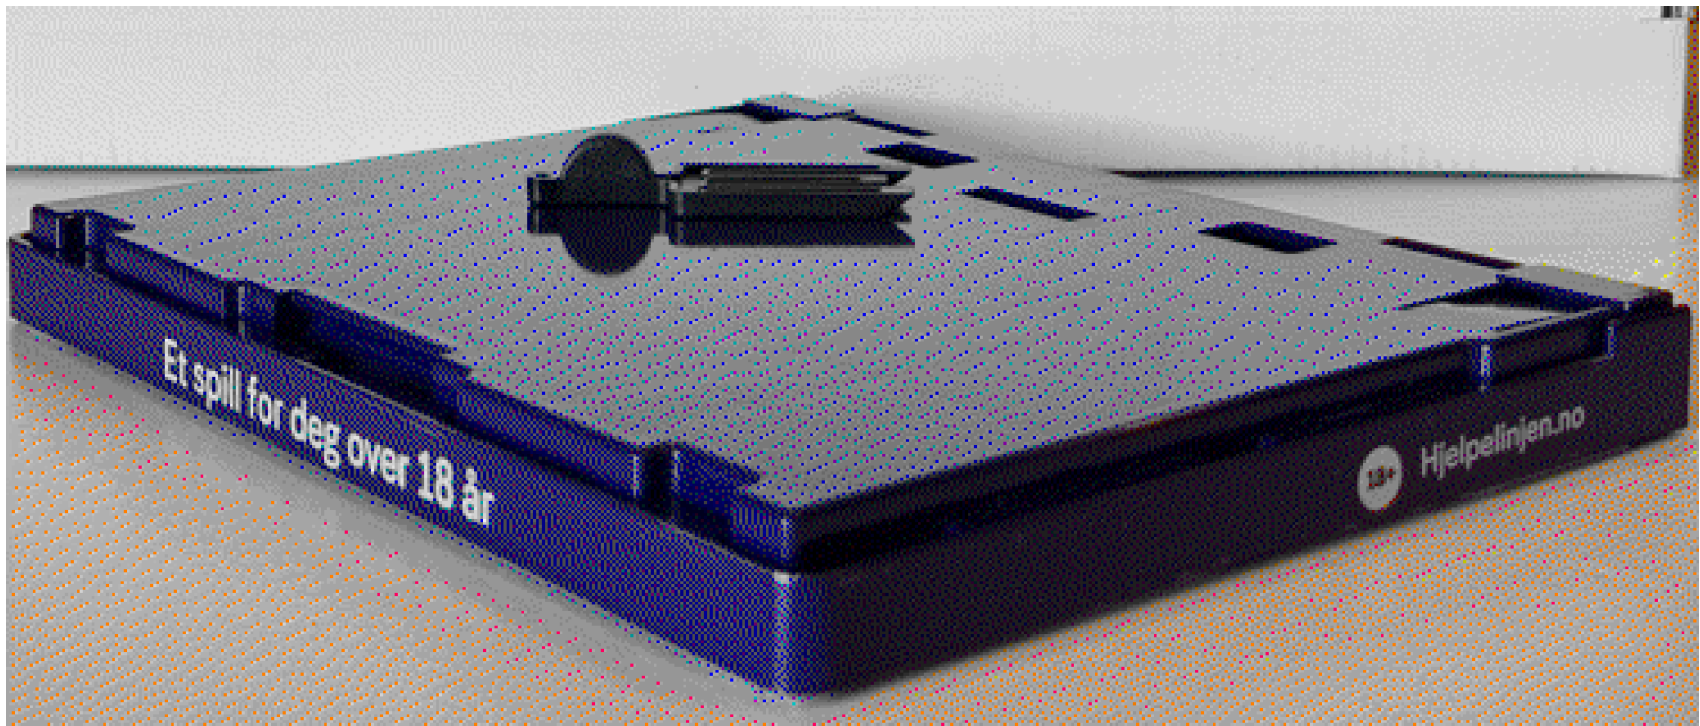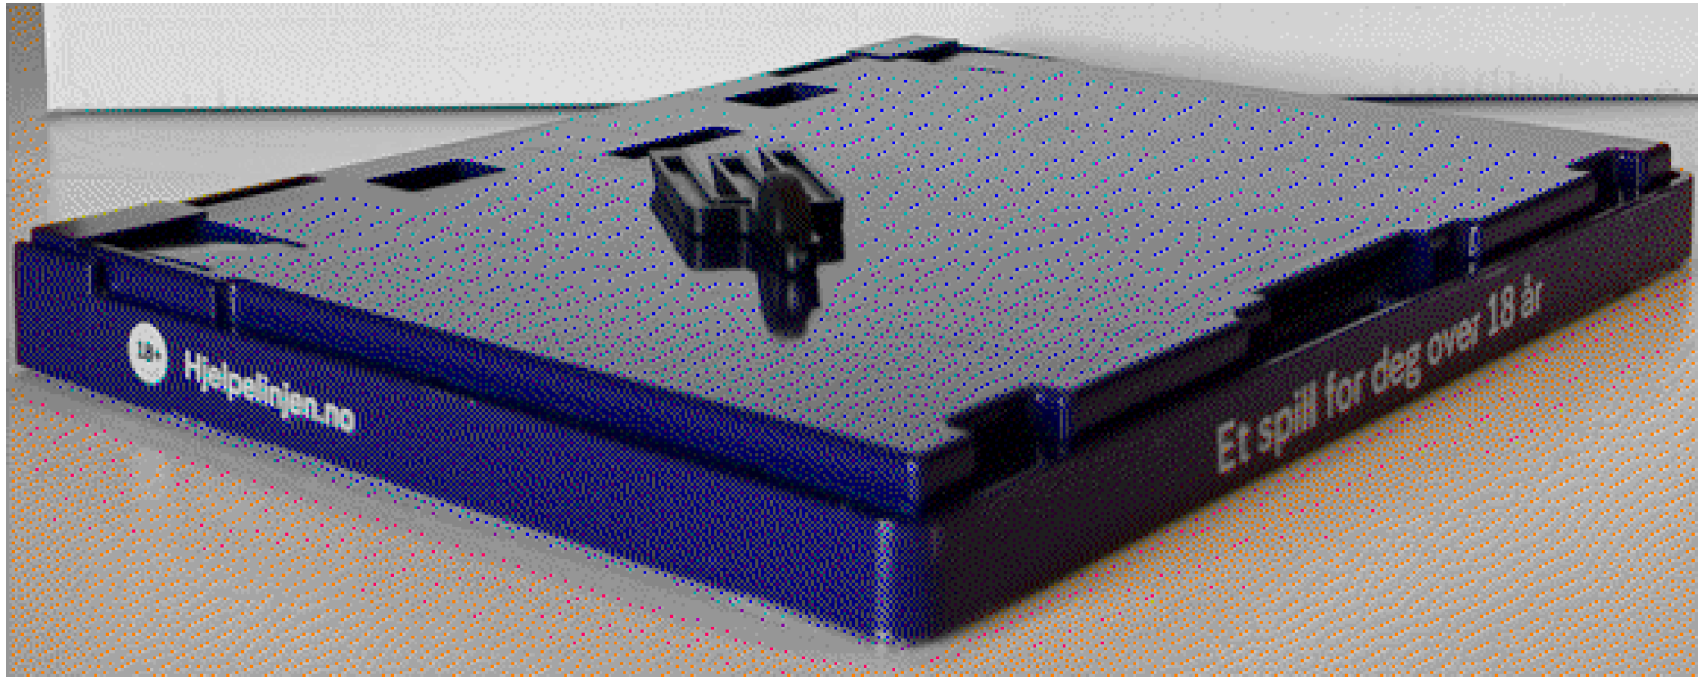


Lakkeres i spesialfarge/(RAL)
tilsvarende kvalitet billakkering m/klarlakk
Grafikk trykk på klarfolie UV.

Eier:		
NORSK TIPPING		
Prosjekt		
FLAX		
Innhold	Målestokk	
NT 348 Dobbel plate_Flaxboks_inkl trykk-folie_og lakk kvalitet billakk	A3: 1:x	
Dato	Tegnings nr	Design:
010926	MS-NT_348	JEØ

Rev.	Dato	Description:	Rev.	Dato	Description:	Rev.	Dato	Description:
JEØ	02-09-23	Seperate units						



Topp-/side akryl NT kryss
Se egen tegning

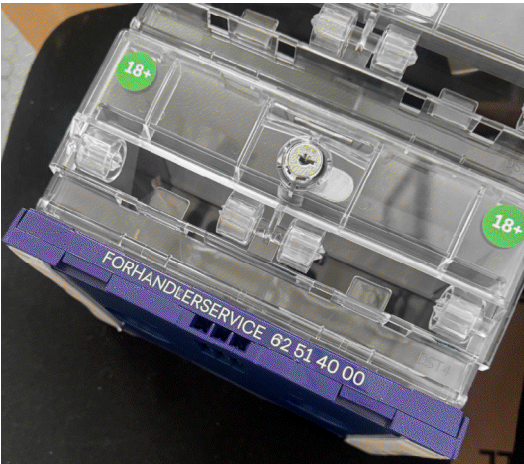

Bunn låseplate
Se egen tegning

Eier:
NORSK TIPPING

Prosjekt

FLAX

Innhold
NT 346 Dobbel dispenser
Flax inkl_grafikkfolie og
akryl kryss_side_topp

Målestokk
A3: 1:X

Dato
010926

Tegnings nr
MS-NT_346

Design:
JEØ

Rev.	Dato	Description:	Rev.	Dato	Description:	Rev.	Dato	Description:
JEØ	02-09-23	Seperate units						



Eier:
NORSK TIPPING

Prosjekt

FLAX

Innhold
NT 412 A4 ark Klistremerke
Flax Forhandlerservice

Målestokk
A3: 1:3

Dato
010926
Tegnings nr
MS-NT_412

Design:
JEØ

Rev.	Dato	Description:	Rev.	Dato	Description:	Rev.	Dato	Description:
JEØ	02-09-23	Seperate units						



Låseplate til singel skrapelodd dispensere fra Schafer Systems Inc. Skal leveres ferdig lakkert i spesialfarge tilsvarende lik kvalitet som billakkering/klarlakk og foliert grafikk på alle fire sider.

Betjente skrapelodd dispensere som benyttes i dag har et patentert system som muliggjør sikker sammenkobling/låsing av dispensere, som er patentert av selskapet Schafer Systems Inc. Nye låseplater må være compatible med eksisterende skrapelodd dispensere og som følge av patentet er det kun Schafer Systems som kan oppfylle dette.



Eier:
NORSK TIPPING

Prosjekt
FLAX

Innhold
NT 413 Singel plate til
Flaxboks inkl. lakk og grafikk

Målestokk
A3: 1:X


Dato
01-09-26

Tegnings nr
MS-NT_413

Design:
JEØ



Rev.	Dato	Description:	Rev.	Dato	Description:	Rev.	Dato	Description:
JEØ	02-09-23	Seperate units						

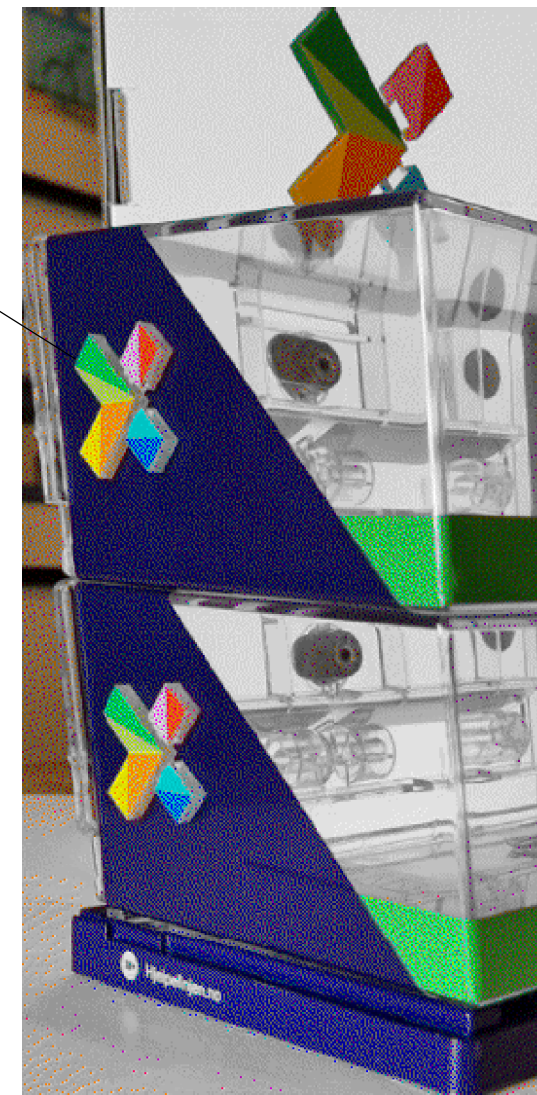

Eier:

NORSK TIPPING

Prosjekt

FLAX

Innhold
NT 347 Enkel dispenser
Flax inkl _grafikk/folie
og akryl kryss(side/topp)

Målestokk
A3: 1:X

Dato
010926

Tegnings nr
MS-NT_347


Design:
JEØ

Rev.	Dato	Description:	Rev.	Dato	Description:	Rev.	Dato	Description:
JEØ	02-09-23	Seperate units						

 Norsk Tipping



Trykk på selvklebene folie med
uv beskyttende overflate i klar folie.
Stanset 33mm sirkel. 35 stk pr A4 ark

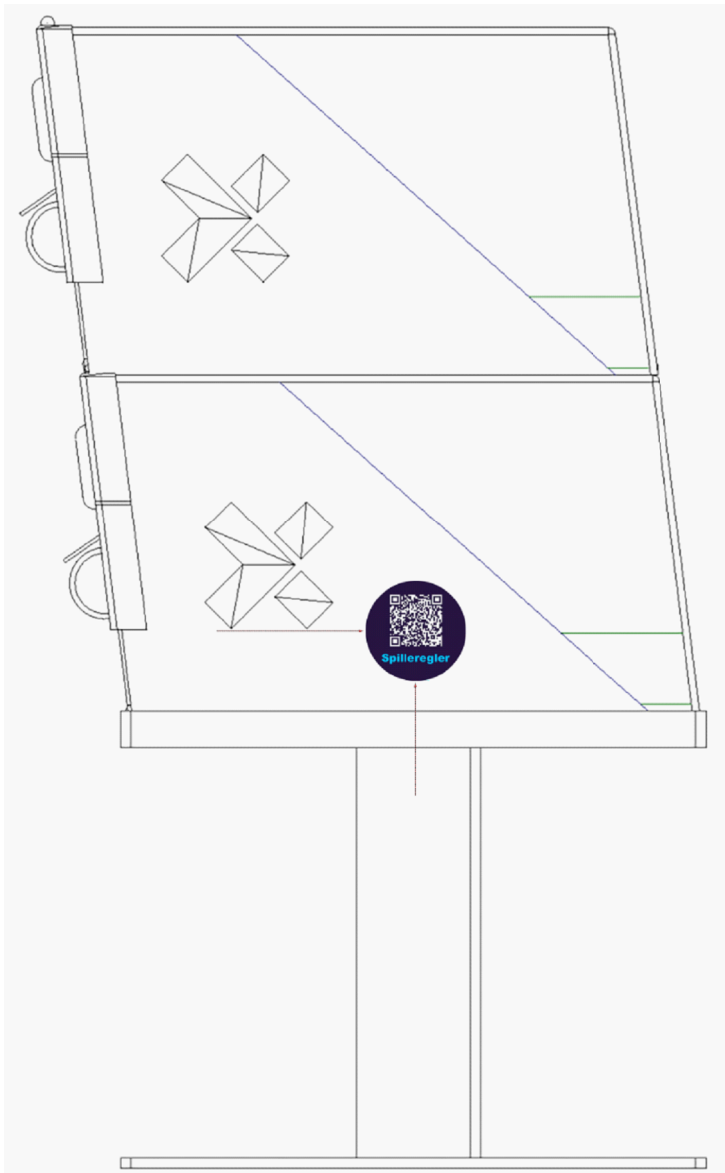

Eier:
NORSK TIPPING

Prosjekt

FOLIE

Innhold
NT 411 QR-kode
til dispenser


Målestokk
A3: 1:x

Dato
010926

Tegnings nr
MS-NT_411

Design:
JEØ

Rev.	Dato	Description:	Rev.	Dato	Description:	Rev.	Dato	Description:
JEØ	02-09-23	Seperate units						

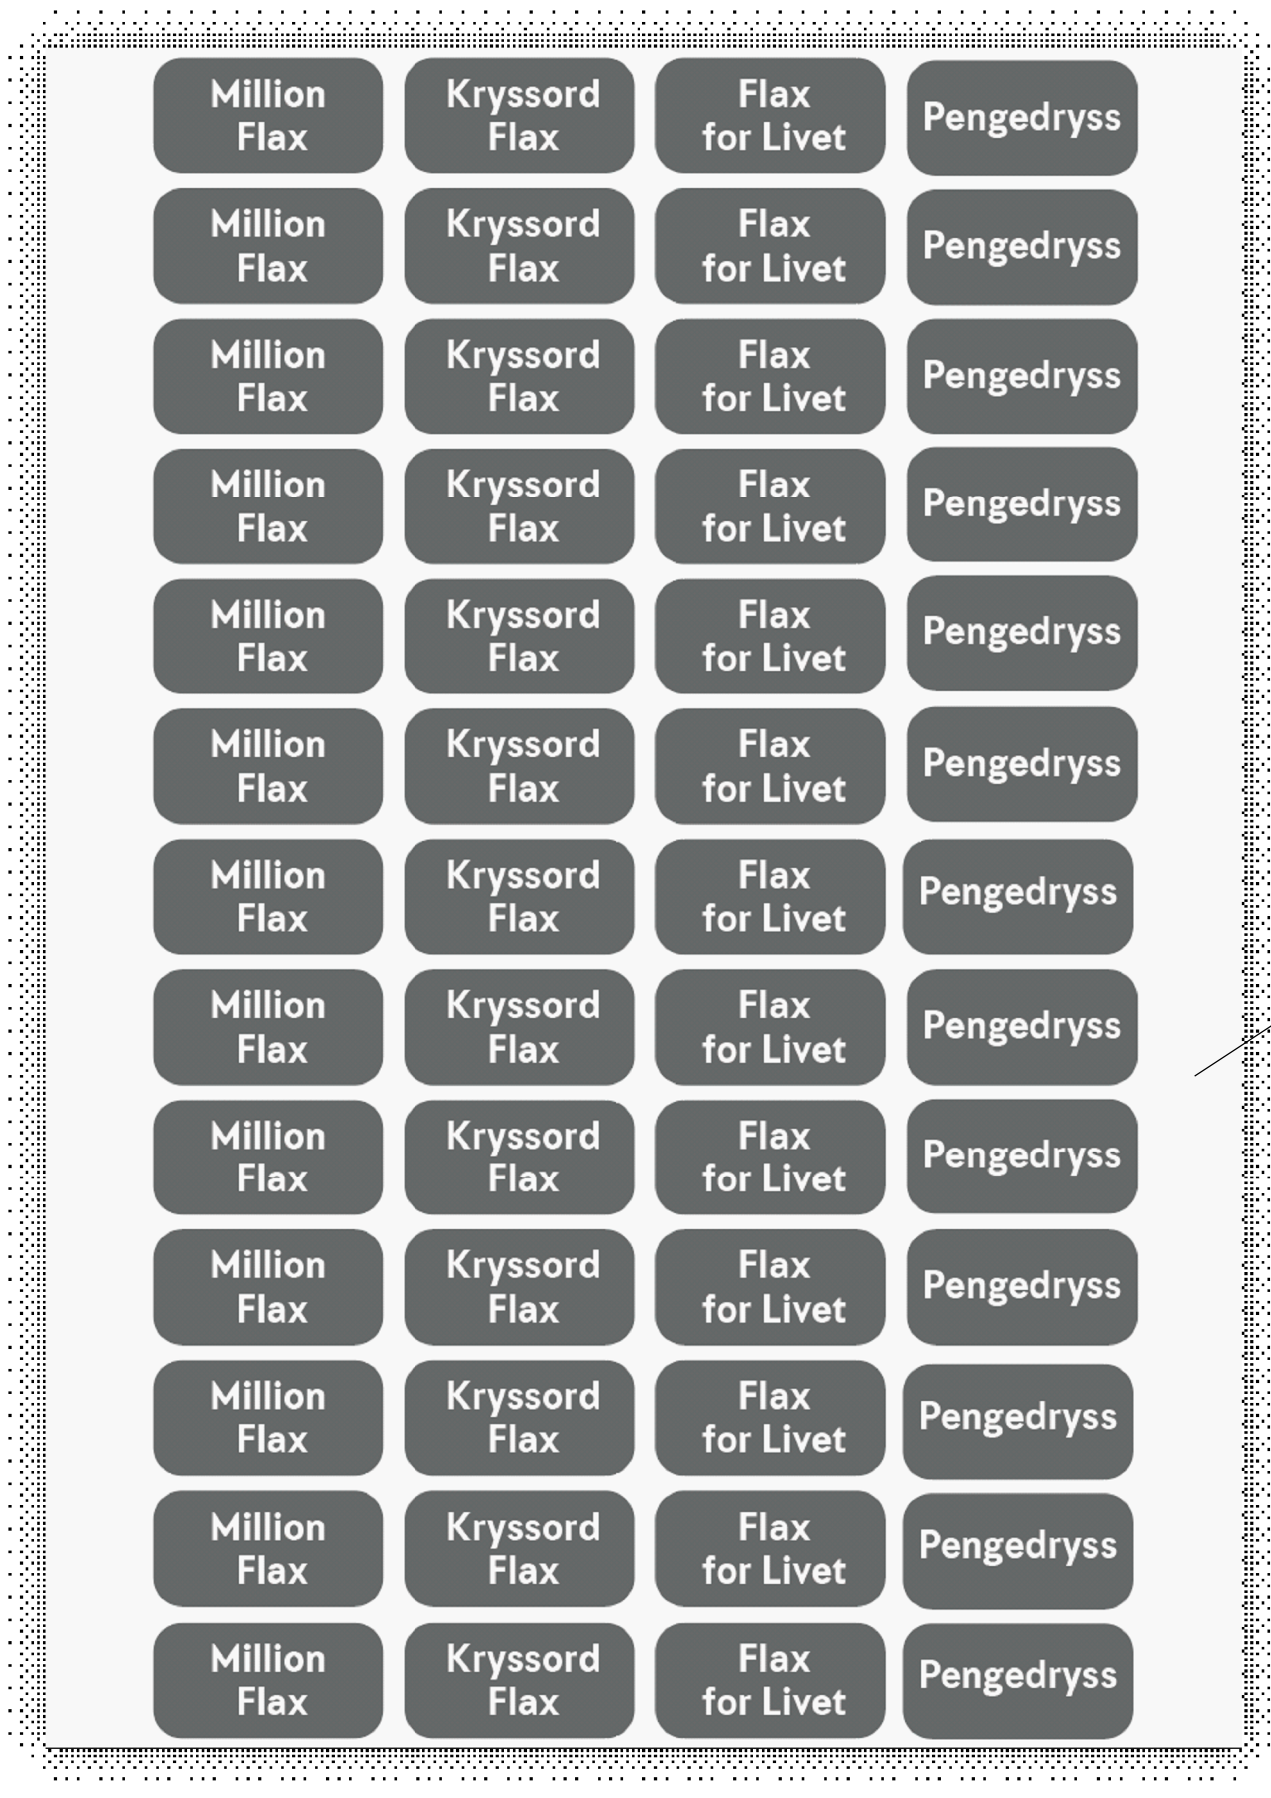

Selvklebende stanset merkelapper overflate klar folie.

Eier:
NORSK TIPPING

Prosjekt
FLAX

Innhold
NT 402 Merkelapper
Flax-lodd-på A4 ark




Målestokk
A3: 1:x

Dato
010926

Tegnings nr
MS-NT_402

Design:
JEØ

Rev.	Dato	Description:	Rev.	Dato	Description:	Rev.	Dato	Description:
JEØ	02-09-23	Seperate units						

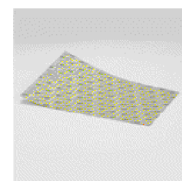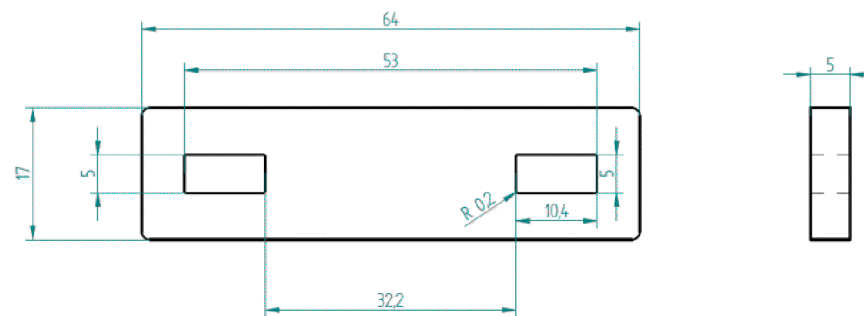
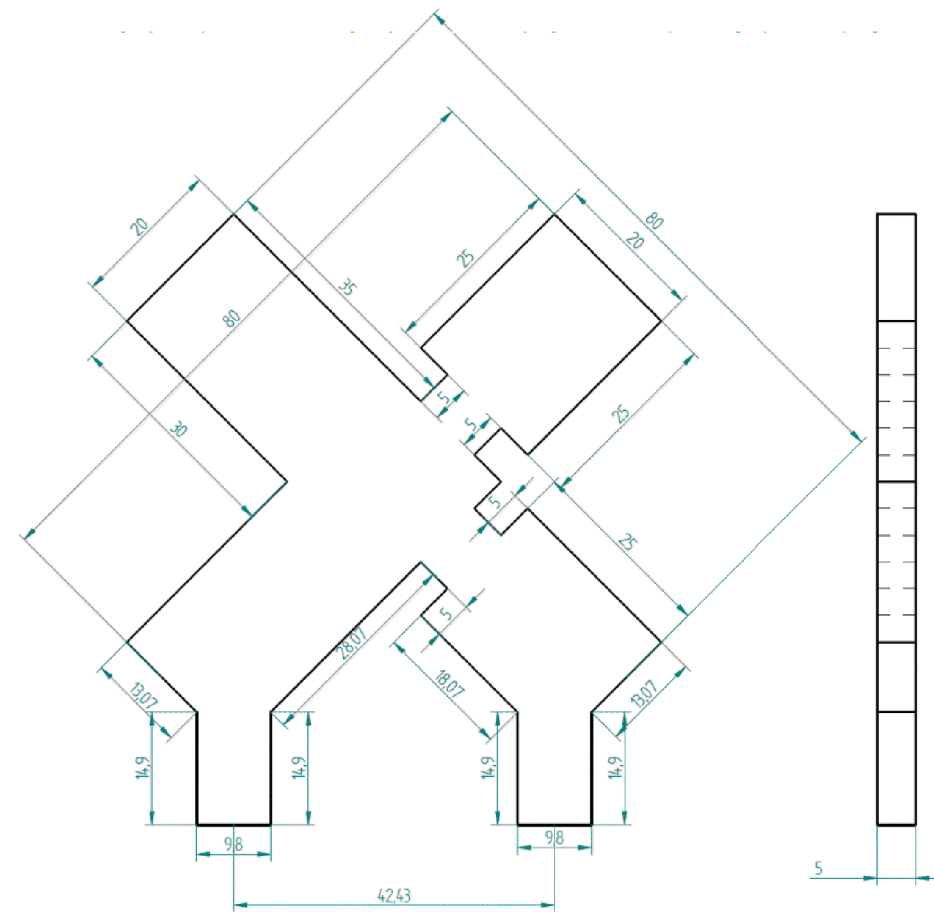


3M Science.
Applied to Life.™


Technical Data Sheet

3M™ Adhesive Transfer Tape 7955MP


English-US
Last Revision Date: September, 2024
Supersedes: June, 2024

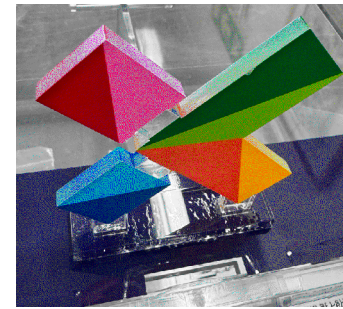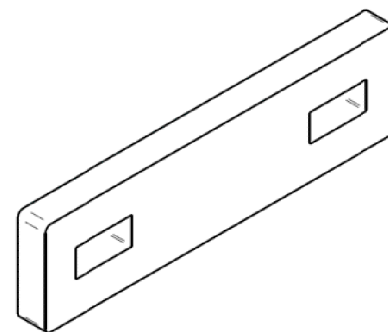

Bakside

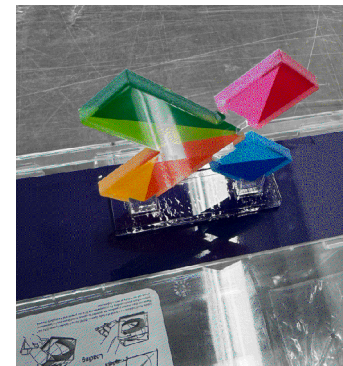

Fremside

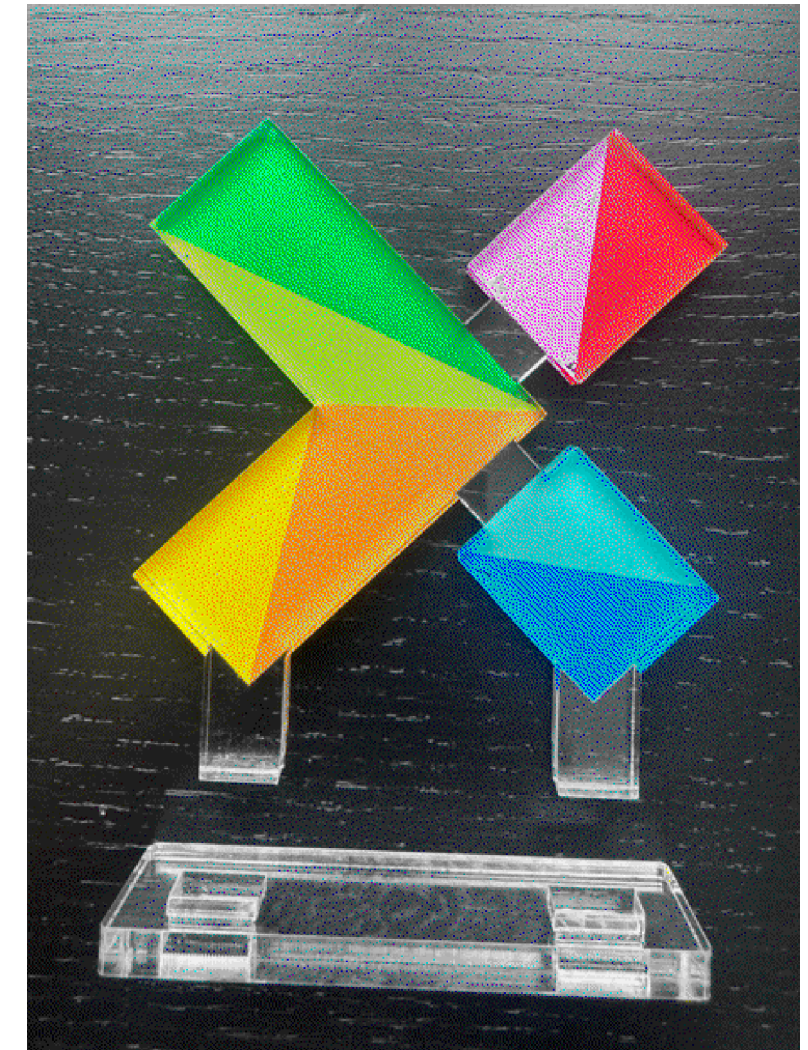

4frg UV trykk bakside, farger i begge
retninger fremside bakside. 2 sidig lik

Eier:

NORSK TIPPING

Prosjekt

FLAX

Innhold

Art 336 Tippekryss


70 mm inkl. fot-NB Detaljert spekk

Målestokk
A3: 1:x





Dato	Tegnings nr
010926	MS-NT_336

Design: JEØ

[illegible]




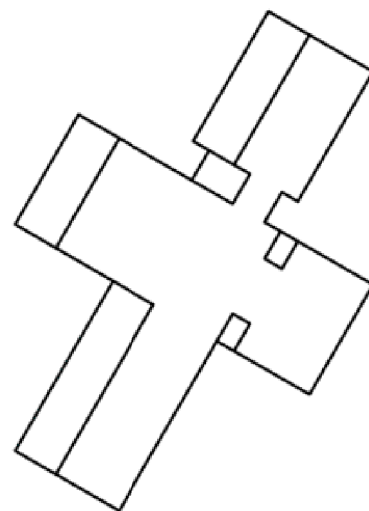


Rev.	Dato	Description:
JED	02-09-23	Separate units

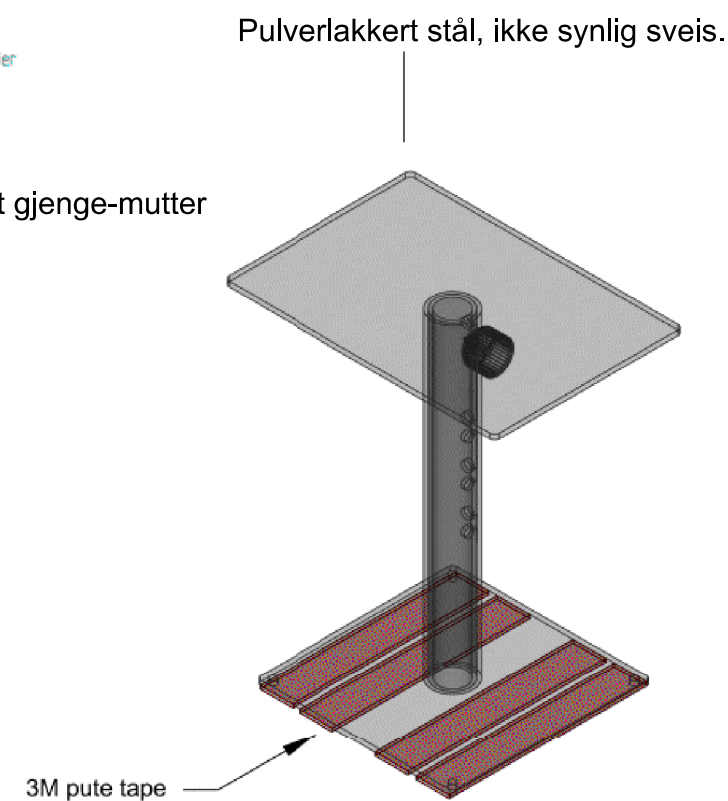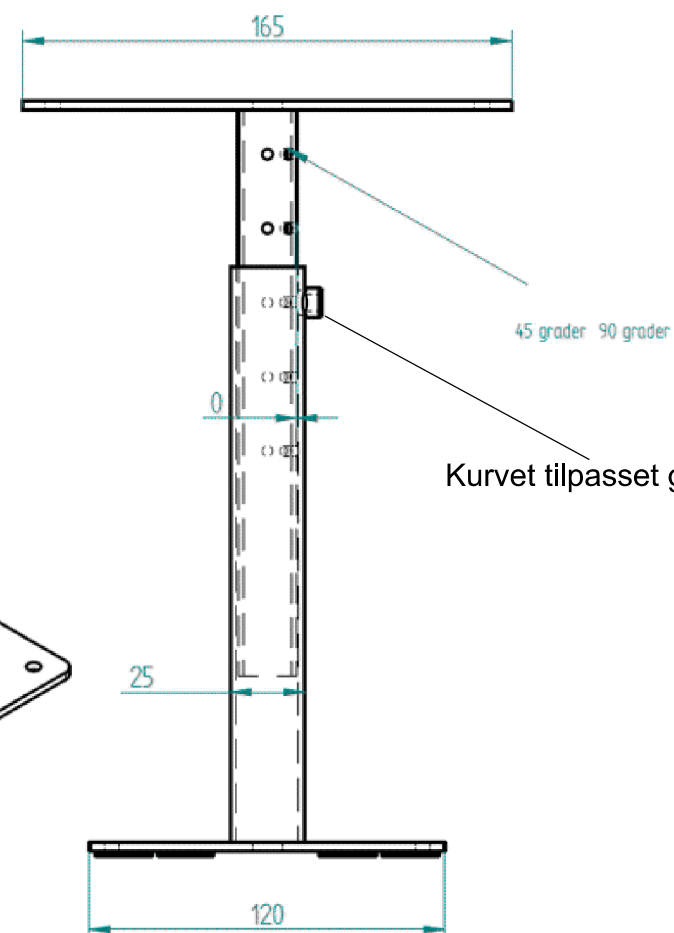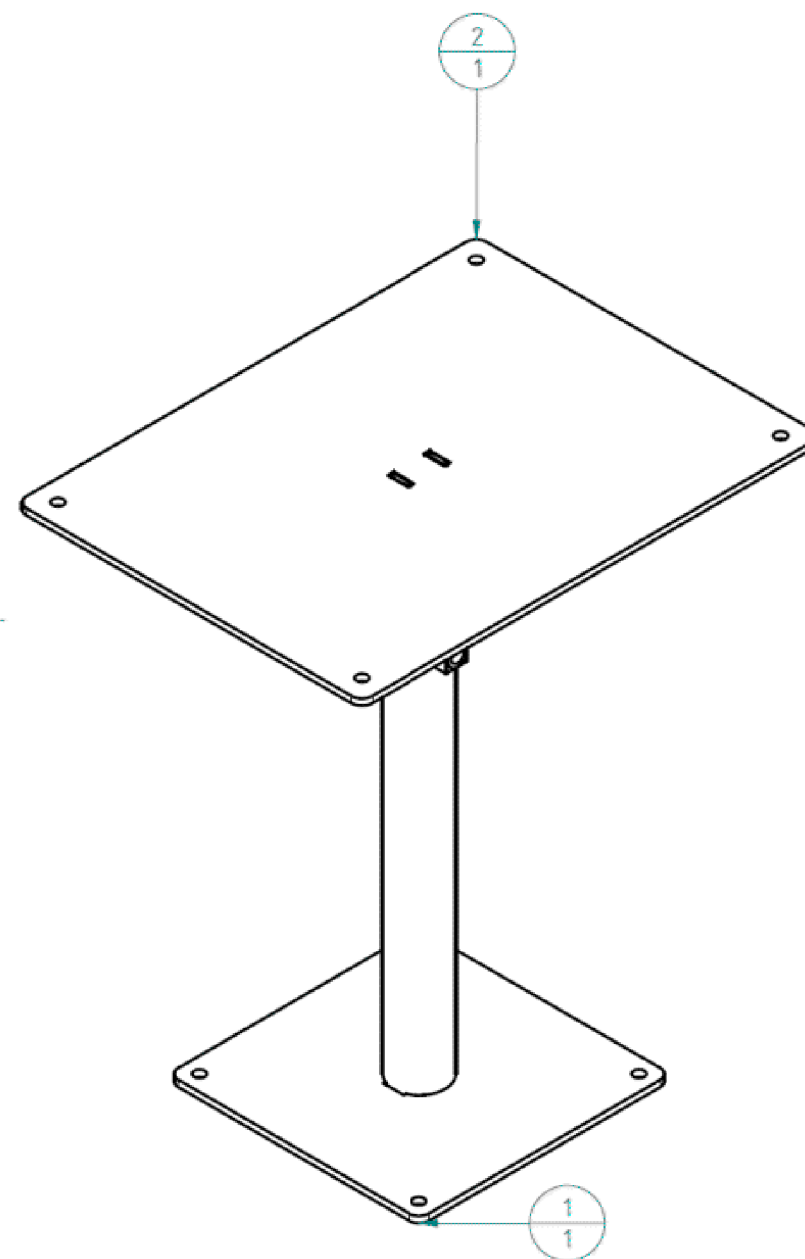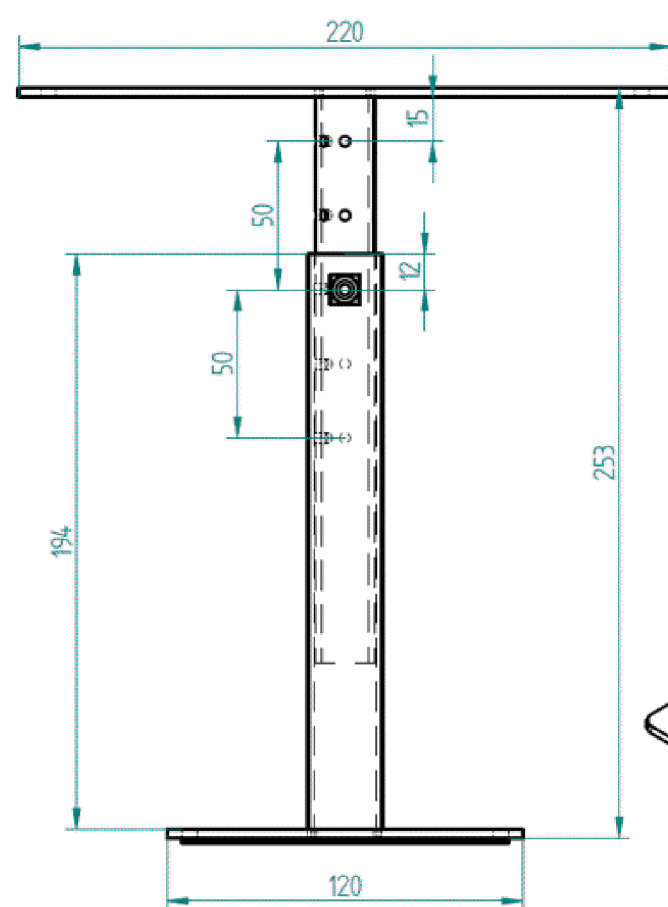

Eier:		
NORSK TIPPING		
Prosjekt		
FLAX		
Innhold		Målestokk
NT 408 Teleskop-roter		A3: 1:x
singel Flax FOT- HØY		
Dato	Tegnings nr	Design:
010926	MS-NT_408	JEØ

Rev.	Dato	Description:	Rev.	Dato	Description:	Rev.	Dato	Description:
JEØ	02-09-23	Seperate units						

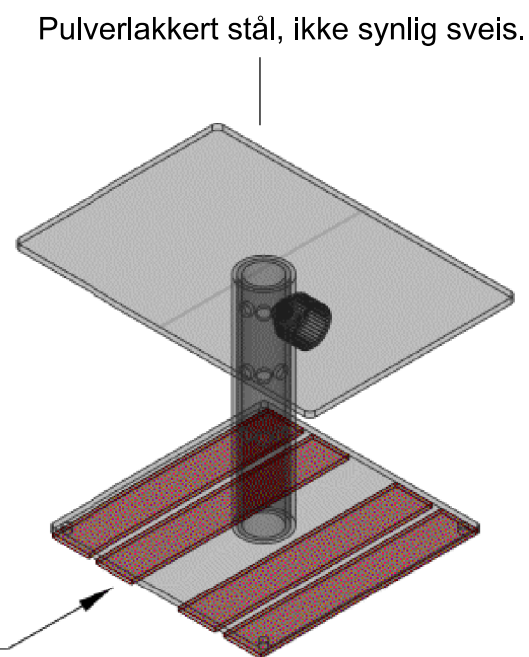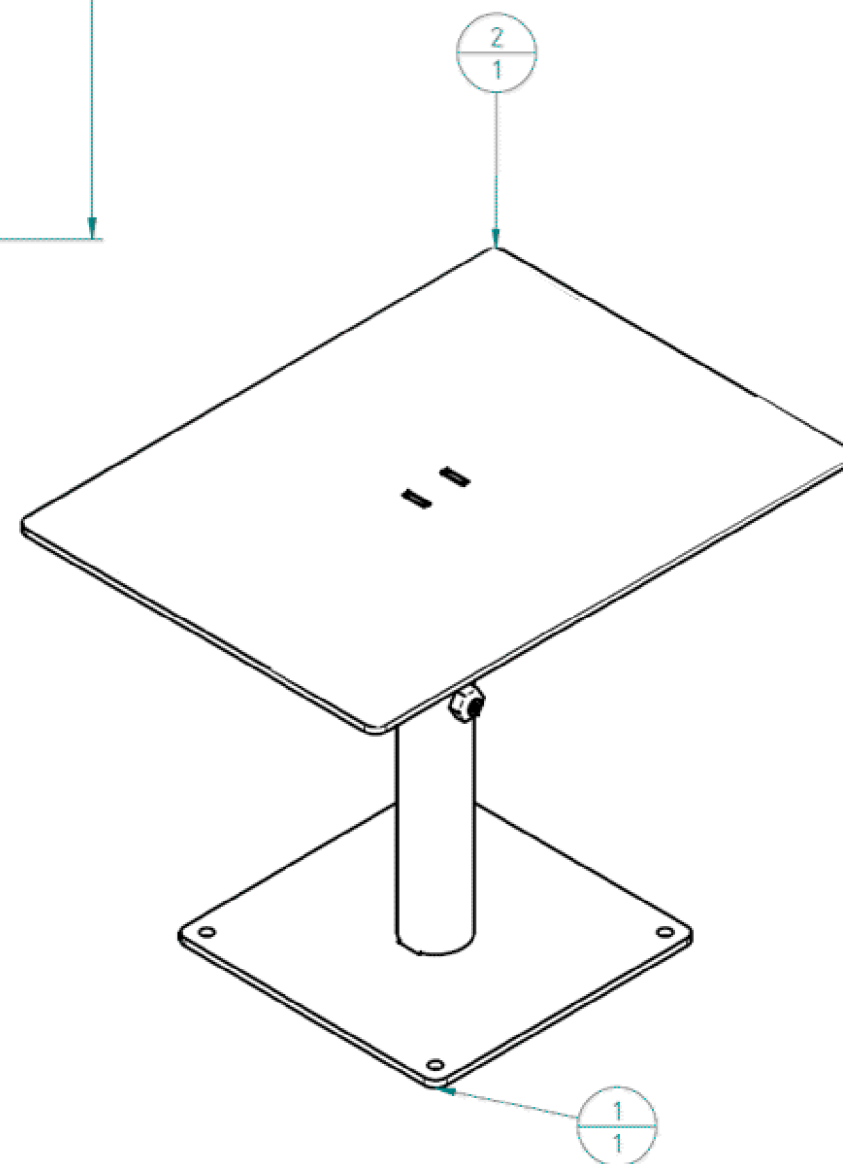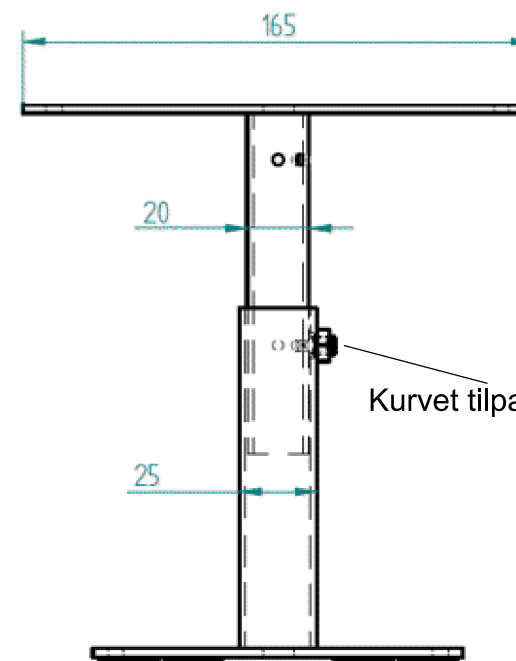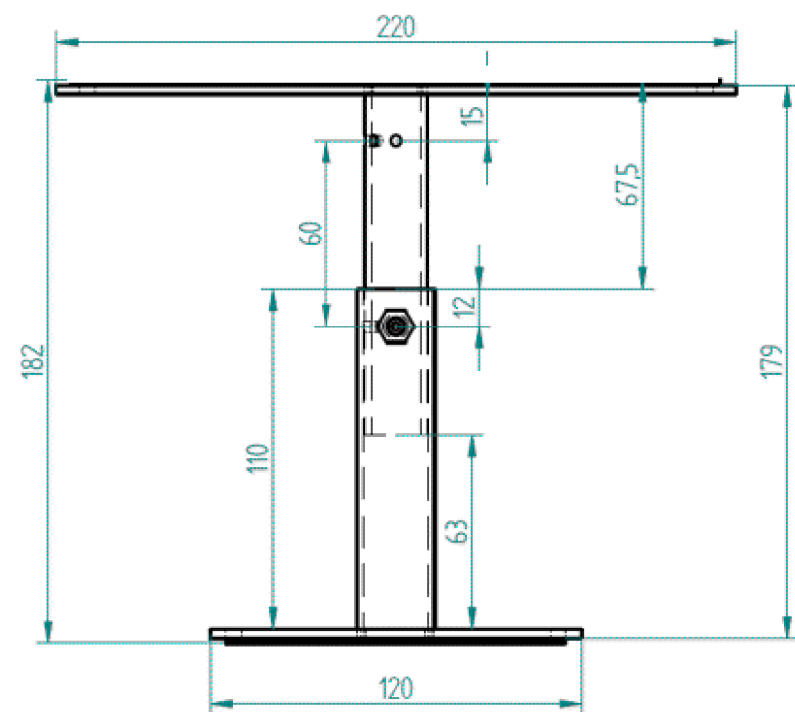

Eier:

NORSK TIPPING

Prosjekt

FLAX

Innhold
NT 407 Teleskop-roter
singel Flax FOT- LAV


Målestokk
A3: 1:x

Dato
010926


Tegnings nr
MS-NT_407

Design:
JEØ

Rev.	Dato	Description:	Rev.	Dato	Description:	Rev.	Dato	Description:
JEØ	02-09-23	Seperate units						

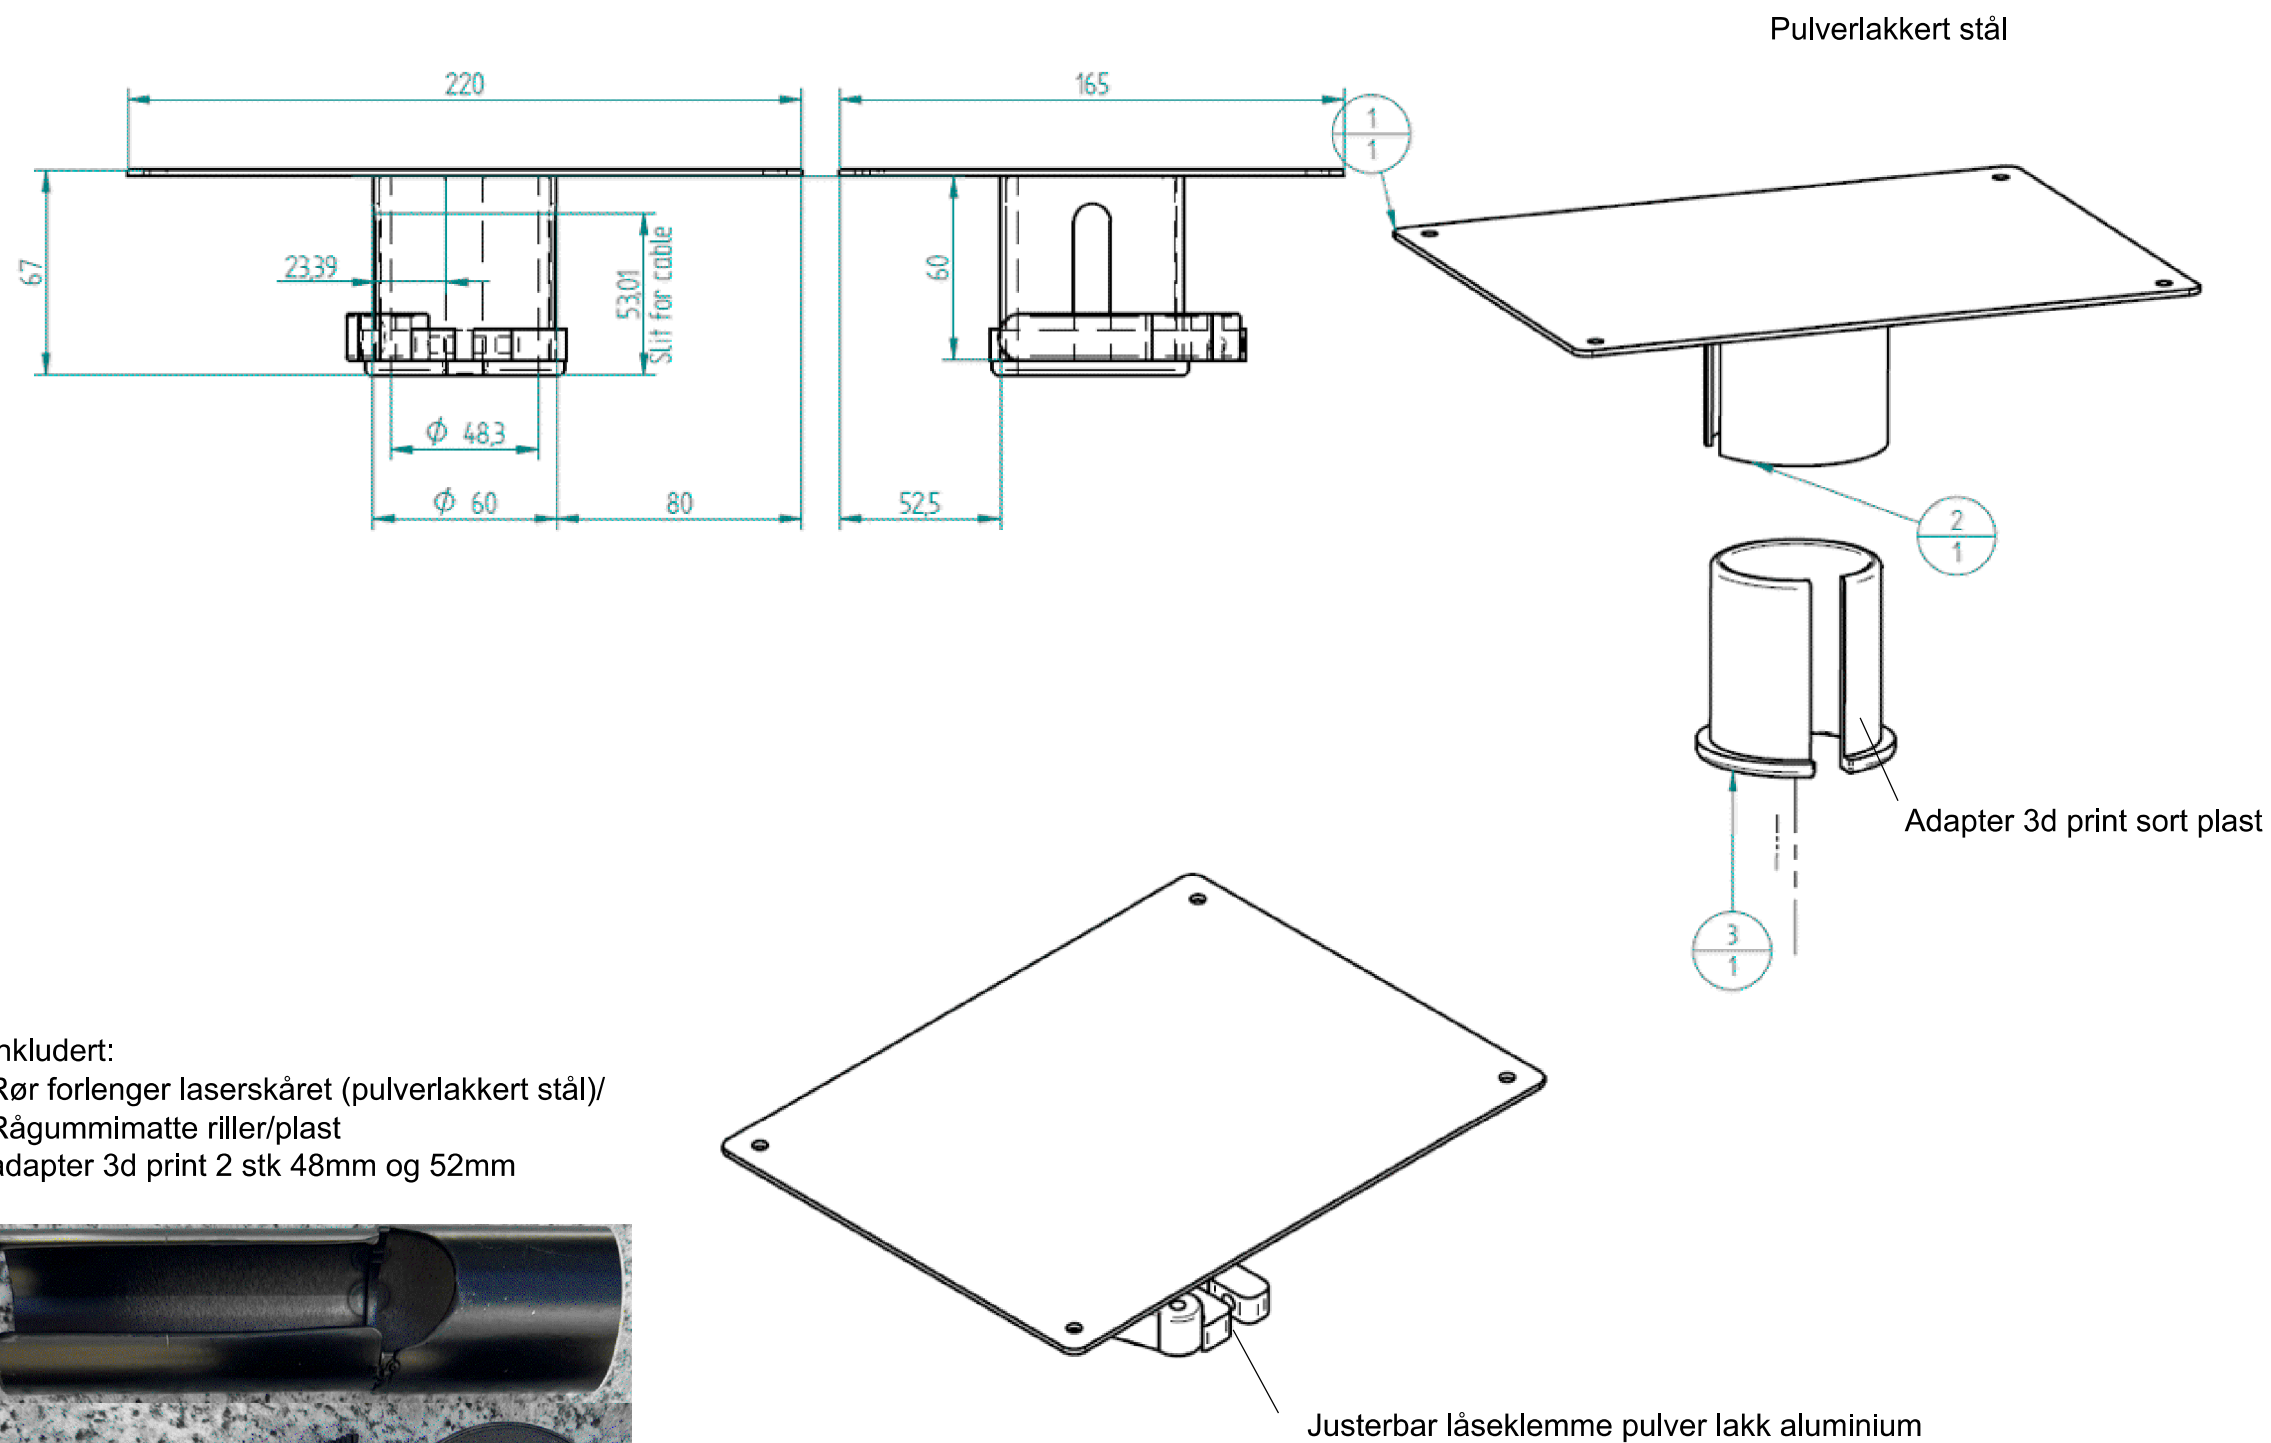

Inkludert:
Rør forlenger laserskåret (pulverlakkert stål)/
Rågummimatte riller/plast
adapter 3d print 2 stk 48mm og 52mm

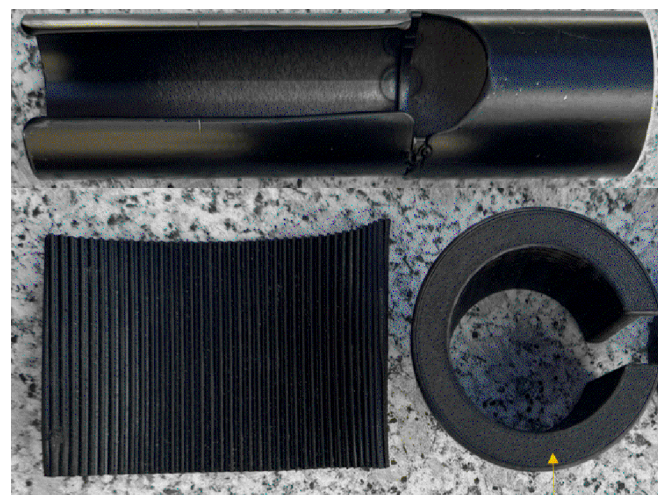

50mm



Eier:

NORSK TIPPING

Prosjekt

FLAX

Innhold
NT 387 Brakett med klemme_
til flax-dispenser-komplett

Målestokk
A3: 1:x

Dato
010926




Tegnings nr
MS-NT_387

Design:
JEØ

Norsk Tipping

Rev.	Dato	Description:	Rev.	Dato	Description:	Rev.	Dato	Description:
JEØ	02-09-23	Seperate units						

© All rights belong to the designer, copying or use of these drawings is prohibited without written consent. NB: All measurements must be checked on site and deviations from design or concept must be communicated directly to Norsk Tipping

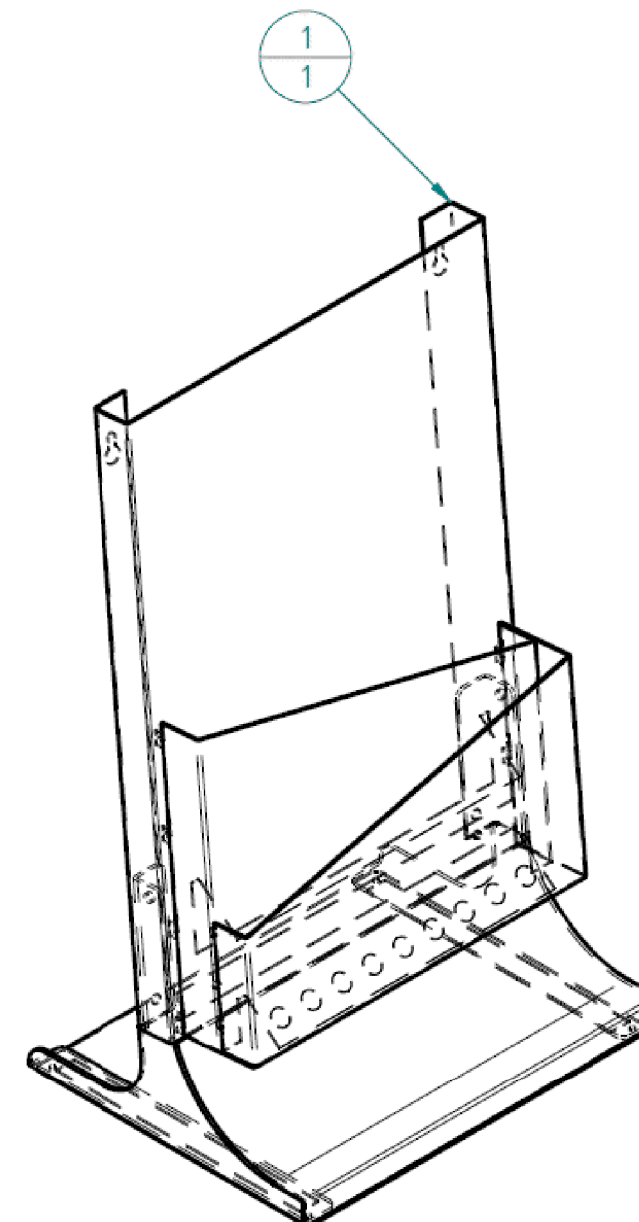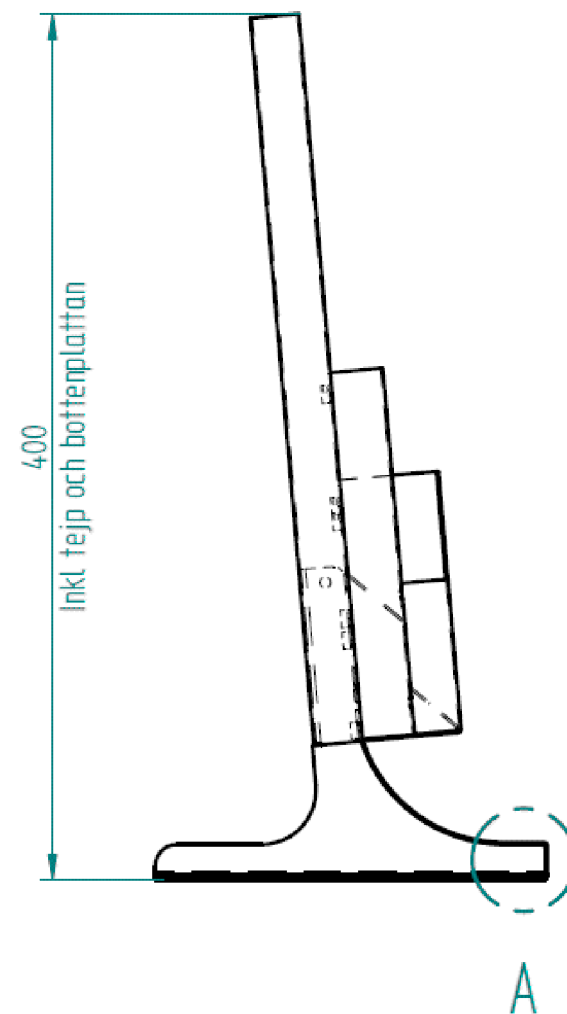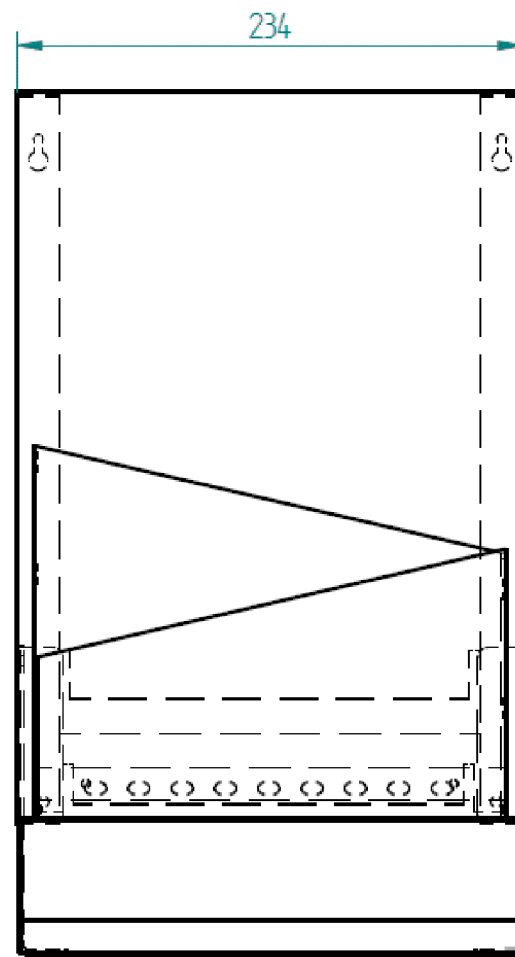

1.25mm knekt stålplate pulver lakk
Grafikk utsåren folie og 4frg trykk
Med løs fot



Eier:

NORSK TIPPING

Prosjekt

FLAX

Innhold
Flax storformat_
brosjyre-display med fot

Målestokk
A3: 1:x





Dato
010926

Tegnings nr
MS-NT_361

Design:
JEØ



Rev.	Dato	Description:	Rev.	Dato	Description:	Rev.	Dato	Description:
JEØ	02-09-23	Seperate units						



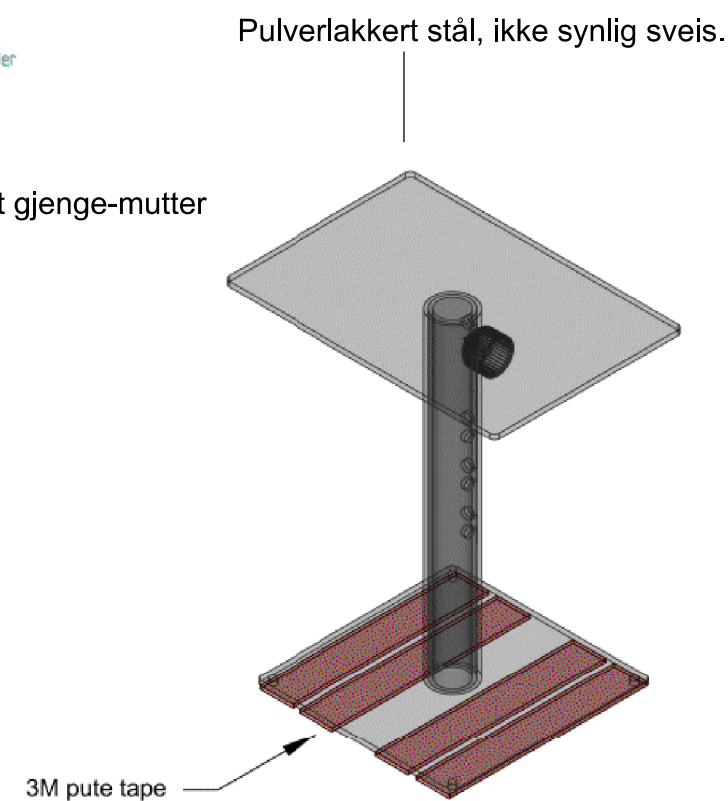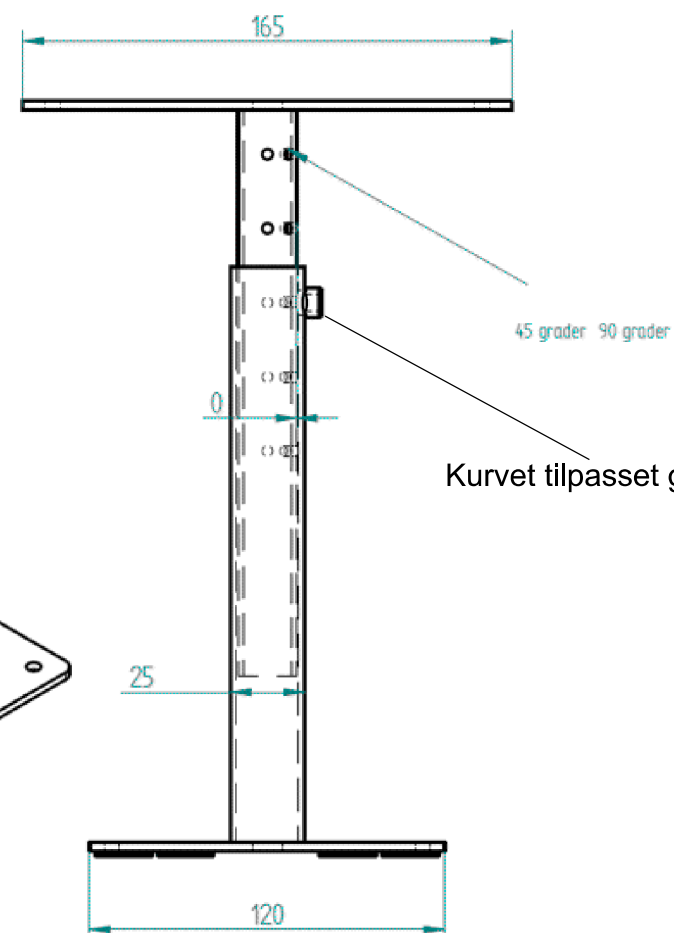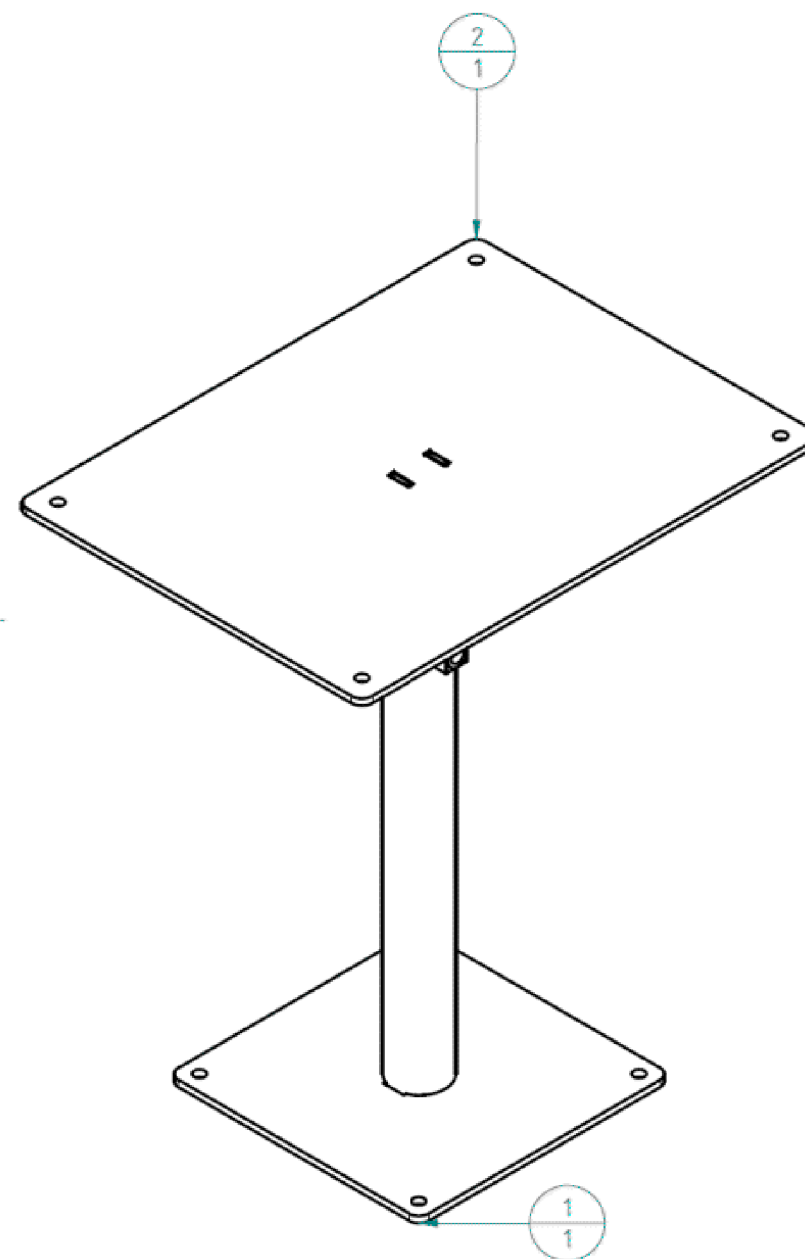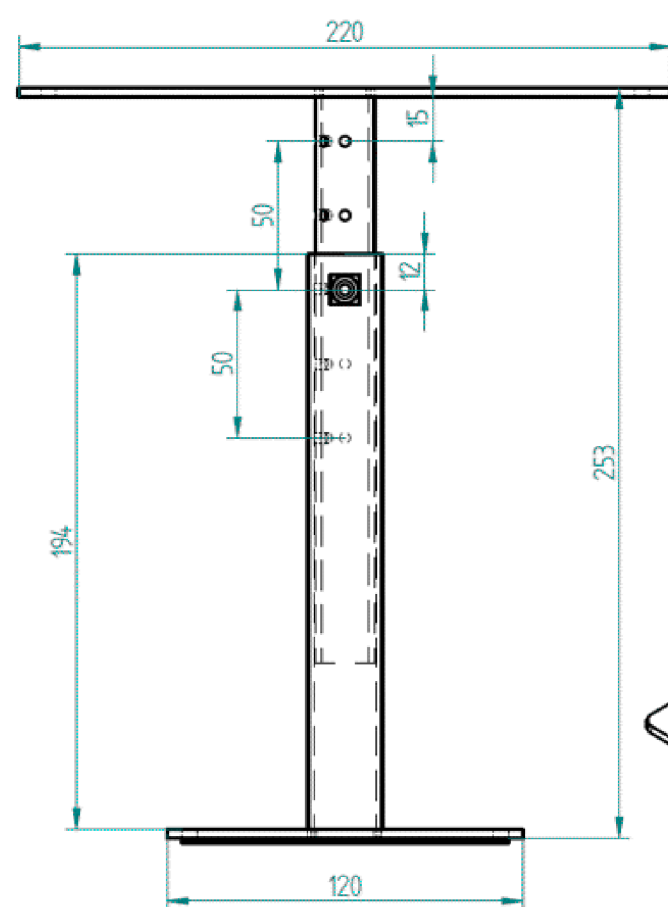


Eier:		
NORSK TIPPING		
Prosjekt		
FLAX		
Innhold		Målestokk
NT 384 Teleskop-roter		A3: 1:x
dobbel Flax FOT- HØY		
Dato	Tegnings nr	Design:
010926	MS-NT_384	JEØ

Rev.	Dato	Description:	Rev.	Dato	Description:	Rev.	Dato	Description:
JEØ	02-09-23	Seperate units						

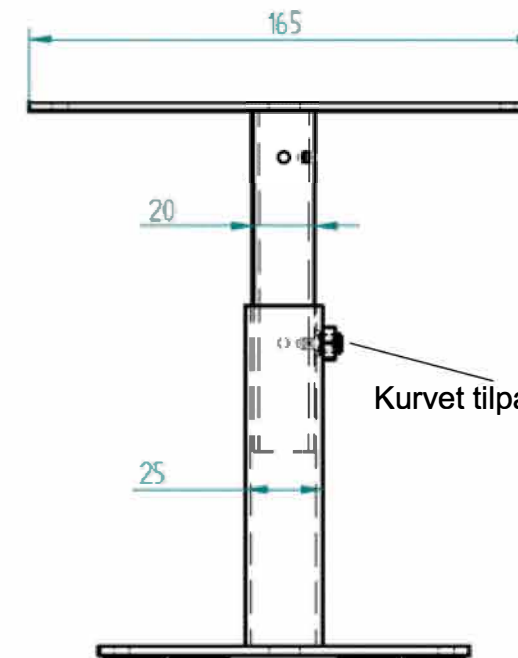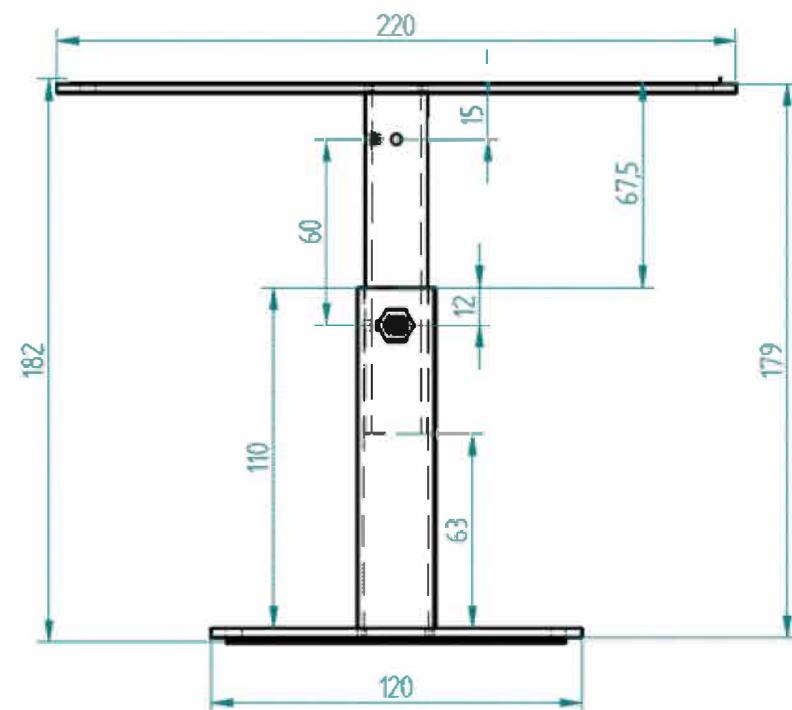

Pulverlakkert stål, ikke synlig sveis.

3M pute tape

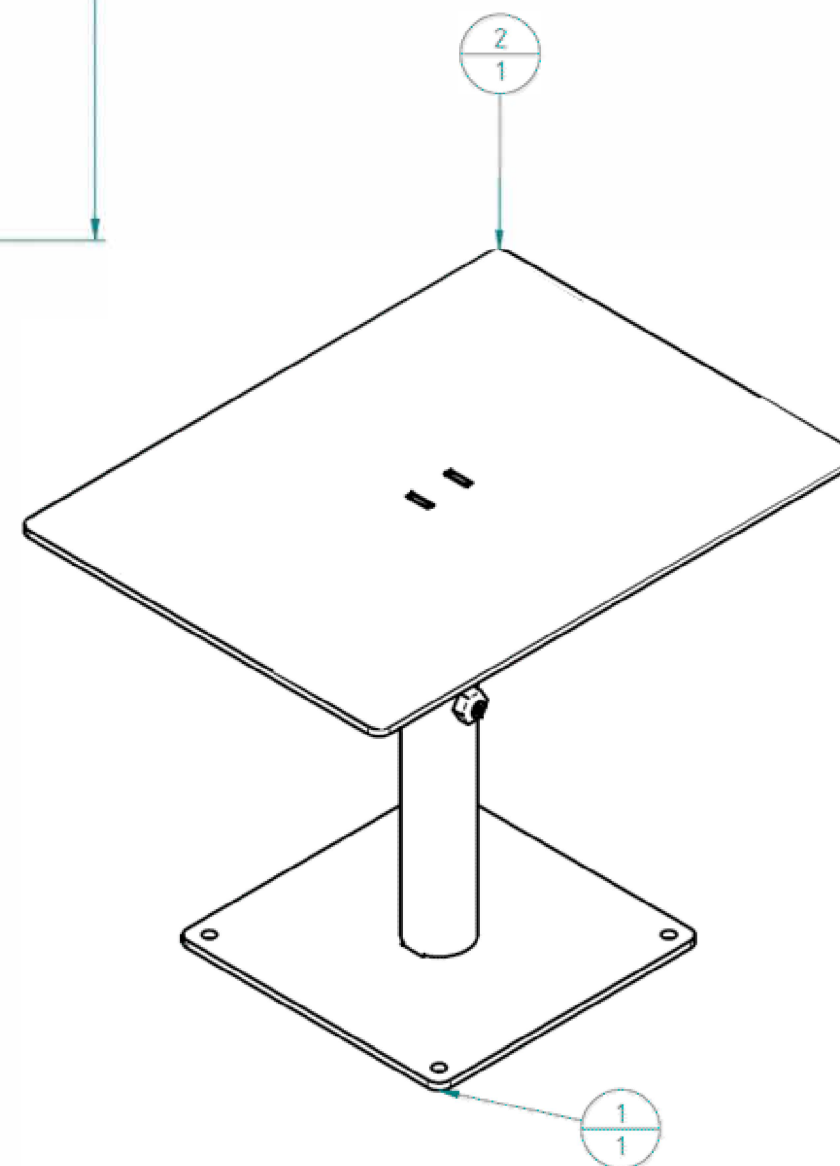

Eier:

NORSK TIPPING

Prosjekt

FLAX

Innhold
NT 383 Teleskop-
roter dobbel Flax
FOT- LAV

Målestokk
A3: 1:x

Dato
010926

Tegnings nr
MS-NT_383

Design:
JEØ

Rev.	Dato	Description:	Rev.	Dato	Description:	Rev.	Dato	Description:
JEØ	02-09-23	Separate unite						



Mijjieh Nöörjen almetjidie dåarjegi åvteste gijhtebe.

Spielemevierhtieh nuepie dorjeme dam giehtelimmiem tseegkedh.
NÖÖRJEN TIPPINGE

Vi takker det norske folk for bidraget
Spillemidler har gjort det mulig å reise dette anlegget



Anleggsskiltene er produserts slik:

- Klar selvklebende UV folie med trykk i hvitt + 4 farger – besyttelse UV med klart blankt laminat
- Klebet på 3 mm alusandwichplater med børstet sølv overflate.
- Frest 4 hull for skruer – levert med 4 syrefast skruer og plugger.

Har blitt produsert i både A3,A4 og A5 format.

Rev.	Dato	Description:	Rev.	Dato	Description:	Rev.	Dato	Description:
JEØ	02-09-23	Seperate units						

© All rights belong to the designer, copying or use of these drawings is prohibited without written consent. NB: All measurements must be checked on site and deviations from design or concept must be communicated directly to Norsk Tipping



Eier:

NORSK TIPPING

Prosjekt

SKILT

Innhold
NT 414 Anleggsskilt A4_SAMISK
alle språk inkl skrueskitt

Målestokk
A3: 1:x


Dato
01-09-26

Tegnings nr
MS-NT_414

Design:
JEØ



Spelemidler har gjort det mogleg å reise dette anlegget

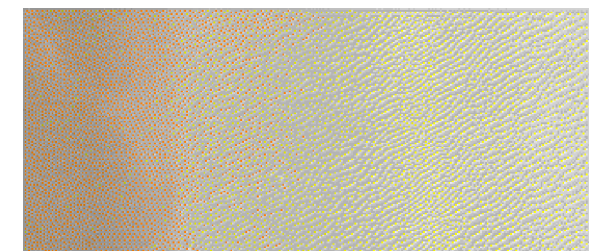

Trykk/folie/UVklar laminat/folie
på 5mm børstet alu/sandwich A5 format plate.
Inkl skruer kitt

Eier:

NORSK TIPPING

Prosjekt

FLAX

Innhold

NT 330 Anleggskilt A5_nynorsk_bokmål
m_fylkeskommune ikon inkl_skruekitt

Målestokk

A3: 1:x

Dato

Tegnings nr

Design:

010926

MS-NT_330

JEØ

Rev.	Dato	Description:	Rev.	Dato	Description:	Rev.	Dato	Description:
JEØ	02-09-23	Seperate units						





Akrylskilt, akryl 25 x 35 cm.
4+0+hvit, 5mm akryl, 4 hull 10mm Ø

Eier:		
NORSK TIPPING		
Prosjekt		
FLAX		
Innhold	Målestokk	
Akrylskilt _Kvalitetsklubb_ NFF 25 x 37 cm	A3: 1:3	
Dato	Tegnings nr	Design:
010926	MS-NT_244	JEØ

Rev.	Dato	Description:	Rev.	Dato	Description:	Rev.	Dato	Description:
JEØ	02-09-23	Seperate units						