


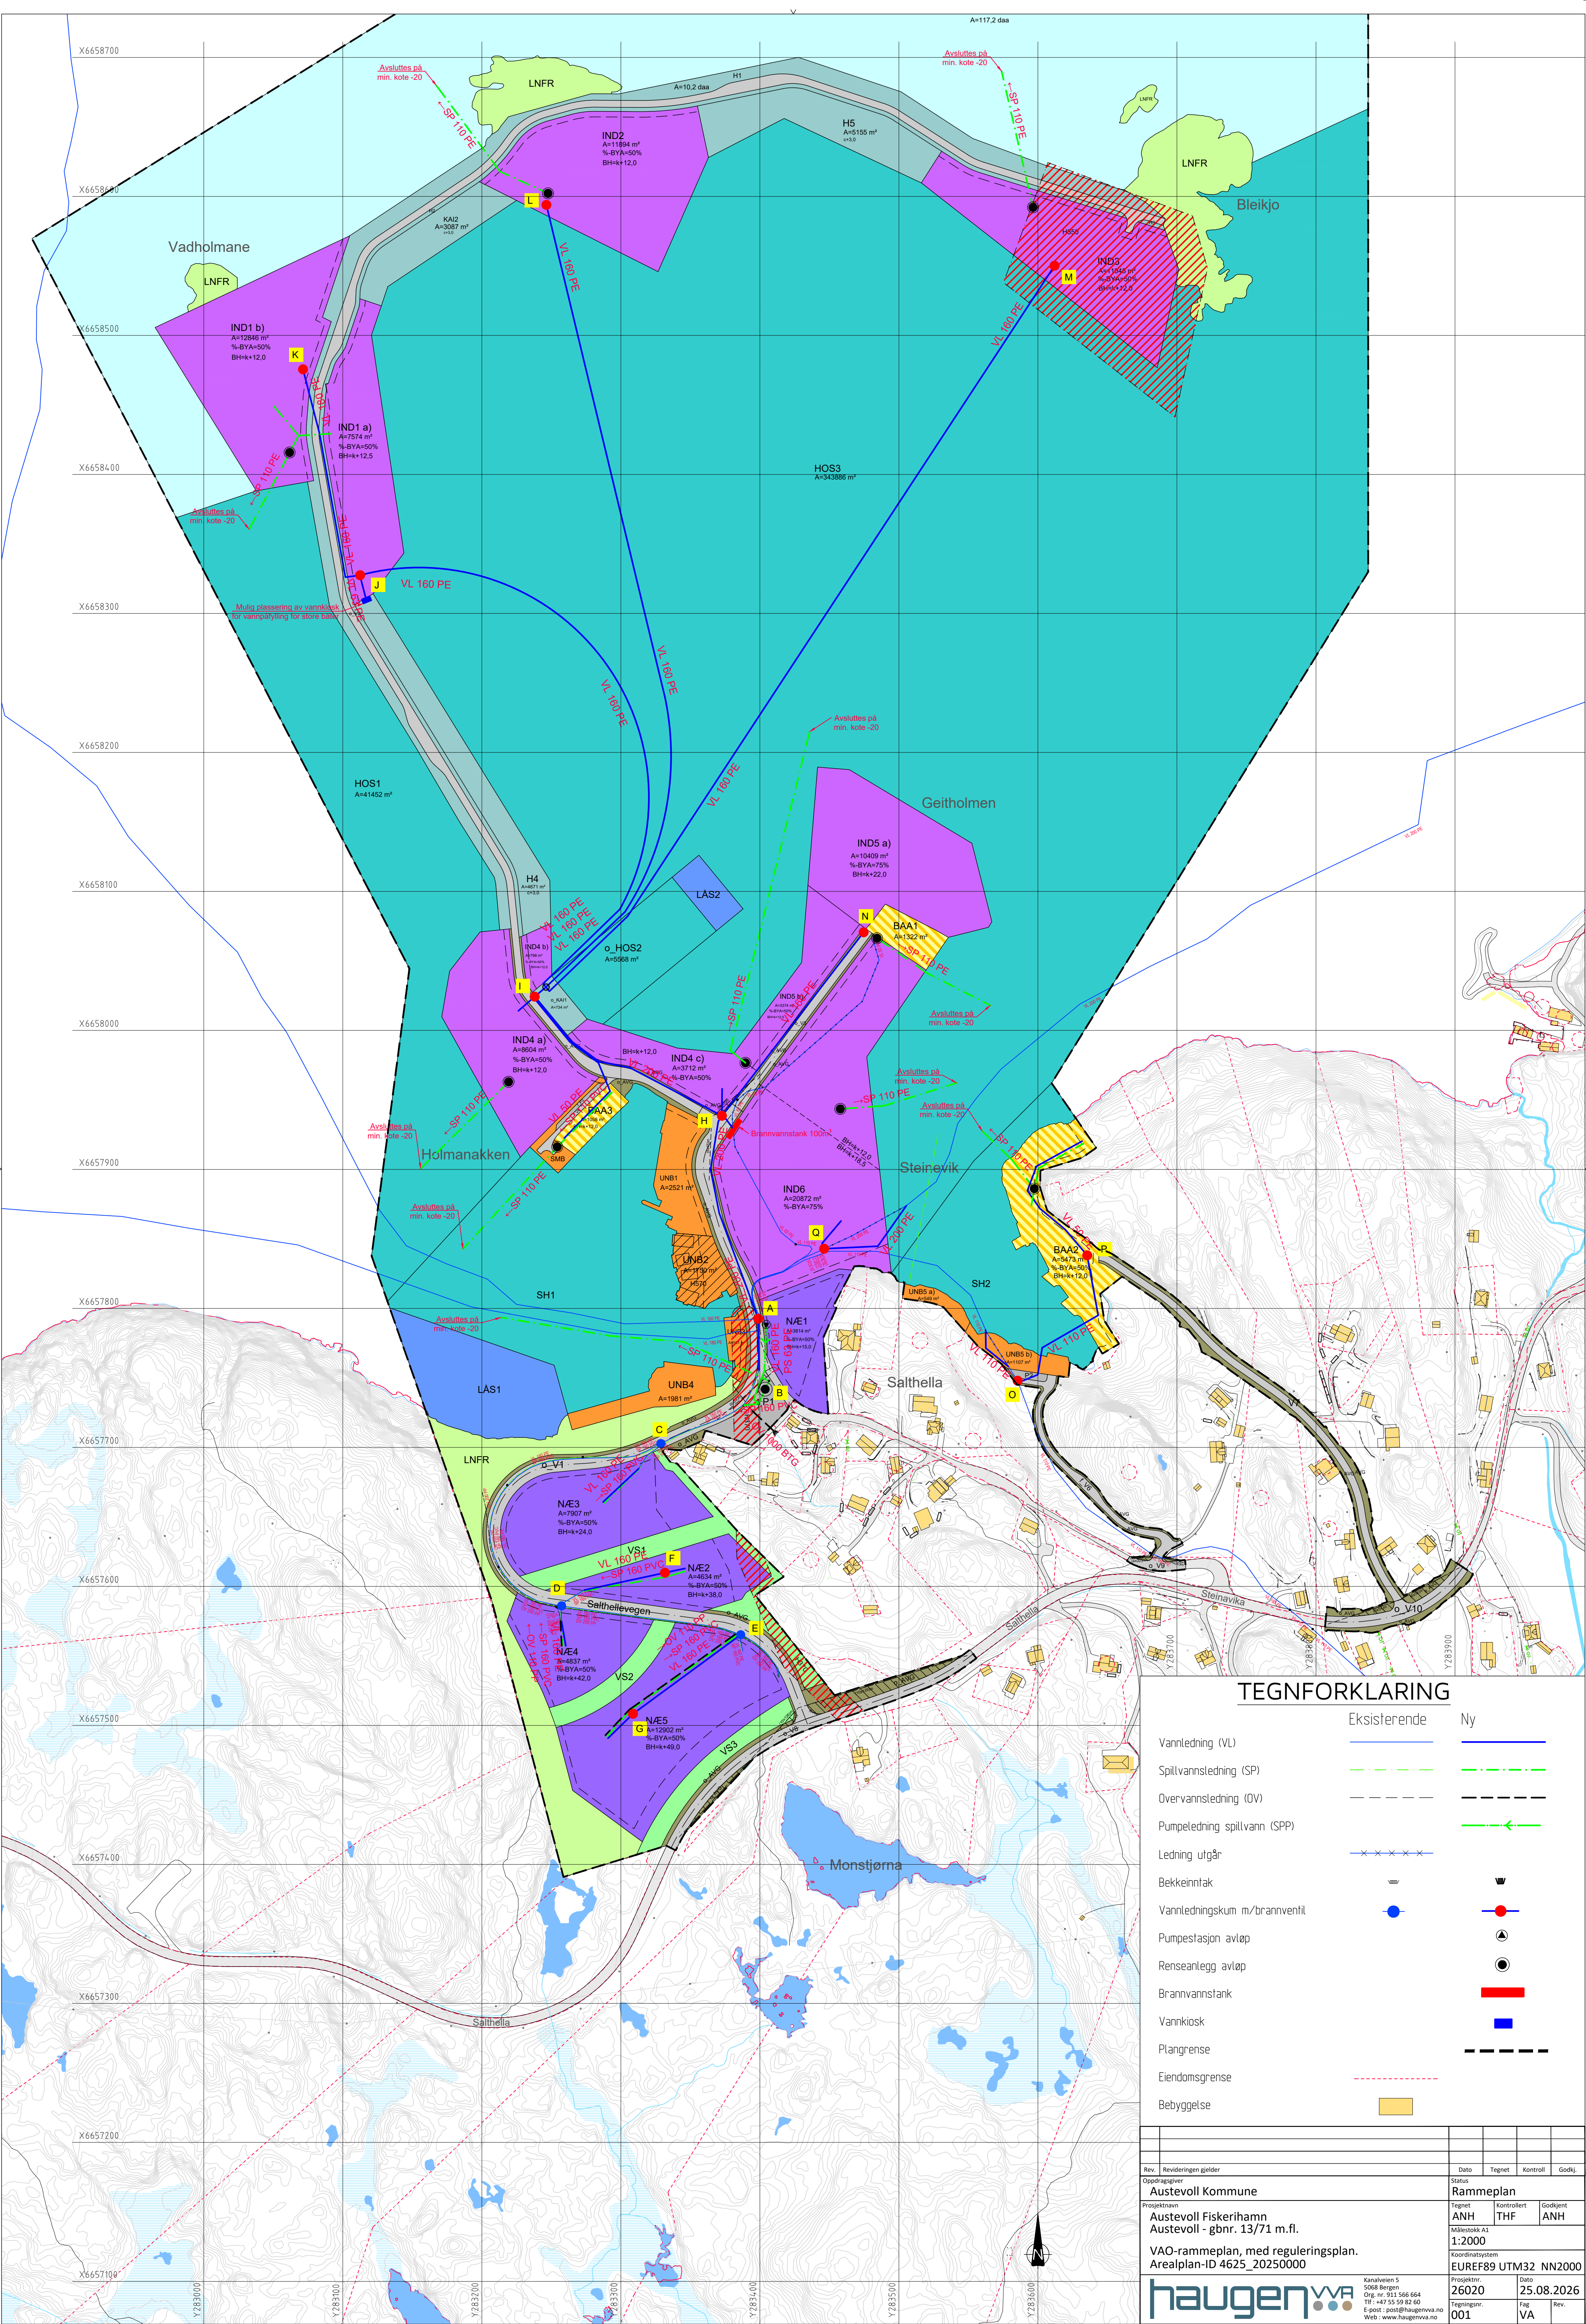

TEGNFORKLARING

	Eksisterende	Ny
Vannledning (VL)		
Spillvannsledning (SP)		
Overvannsledning (OV)		
Pumpeledning spillvann (SPP)		
Ledning utgår		
Bekkeinntak		
Vannledningskum m/brannventil		
Pumpestasjon avløp		
Renseanlegg avløp		
Brannvannstank		
Vannkiosk		
Plangrense		
Eiendomsgrense		
Bebyggelse		

Rev.	Revideringen gjelder	Dato	Tegnet	Kontroll	Godkj.
Oppdragsgiver	Austevoll Kommune	Status			
Prosjektnavn	Austevoll Fiskerihavn Austevoll - gbnr. 13/71 m.fl.	Rammeplan			
VAO-rammeplan, med reguleringsplan.		Tegnet	ANH	THF	ANH
Arealplan-ID 4625_20250000		Målestokk A1	1:2000		
		Koordinatsystem	EUREF89 UTM32 NN2000		
		Prosjektnr.	26020	Dato	25.08.2026
		Tegningsnr.	001	Fag	VA
		Rev.			

Kanalveien 5
5008 Bergen
Org. nr. 911 566 664
Tlf. +47 55 59 82 60
E-post: post@haugenvva.no
Web: www.haugenvva.no