


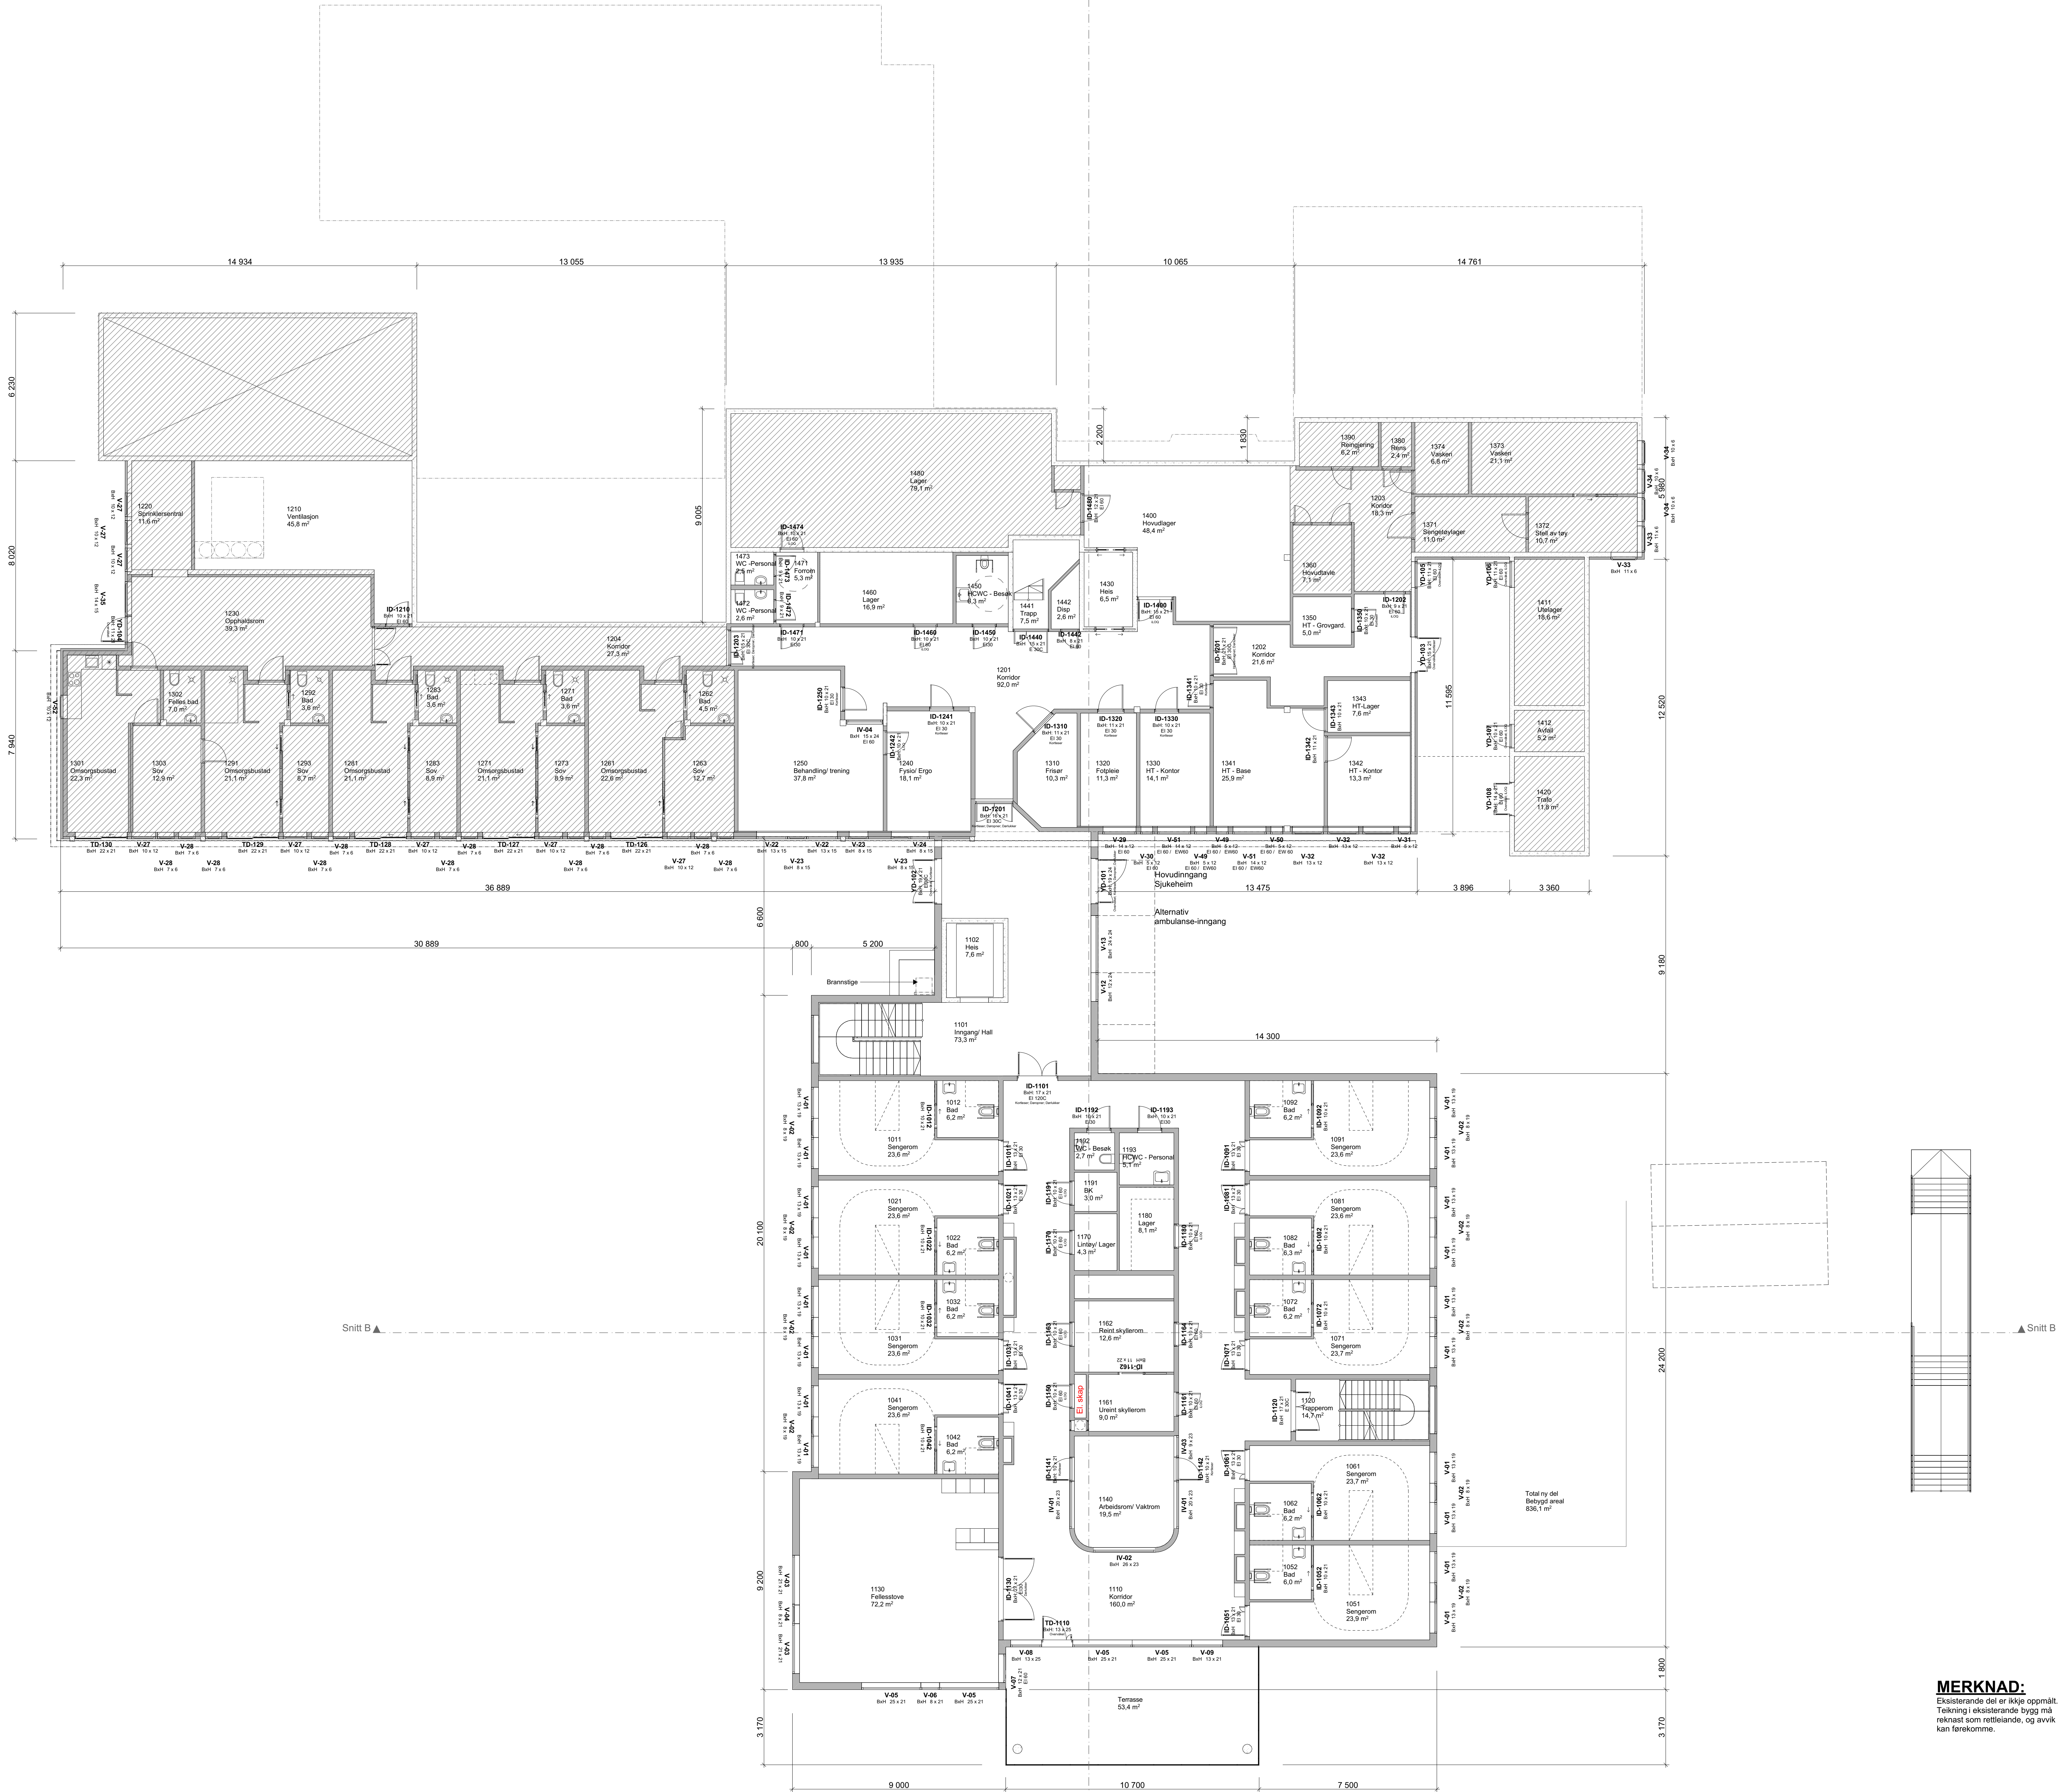

MERKNAD:
Eksisterende del er ikke oppgitt.
Tegning eksisterende bygg må
reknast som rettleiende, og avvik
kan forekomme.

F02	08-09-2020	Rettigheter, funksjoner og krav	Inngitt	Revidert	Forutsett
F01	28-08-2020	For anskaffelse	Inngitt	Revidert	Forutsett
Rev.	Dato	Beskrivelse	Utarbeidet	Fagkontrollert	Godkjent
Dette dokumentet er utarbeidet av Norconsult som del av det oppdraget som fremgår nedenfor. Opphavretten tilhører Norconsult. Dokumentet må ikke benyttes til det formål som oppdragsavtalen beskriver, og må ikke kopieres eller gjøres tilgjengelig på annen måte eller i andre utgaver enn formålet beskriver.					
Lillesand kommune					1:100
Lillesand kommune					A0
Prosjekt: Bråvølltunet 1 - Ny sjukeheim Kinsarvik					Arkitekt: Bråvølltunet 1, 5780 Kinsarvik
Tegningsnavn: Detaljplan 1. etasje					Gjennomført: 238/18 og 238/13
Norconsult		Oppdragsnummer: 52501940	Tegningsnummer: A20-01-04	Rev. 02	
ARKITEKTUR - HARDANGER					