


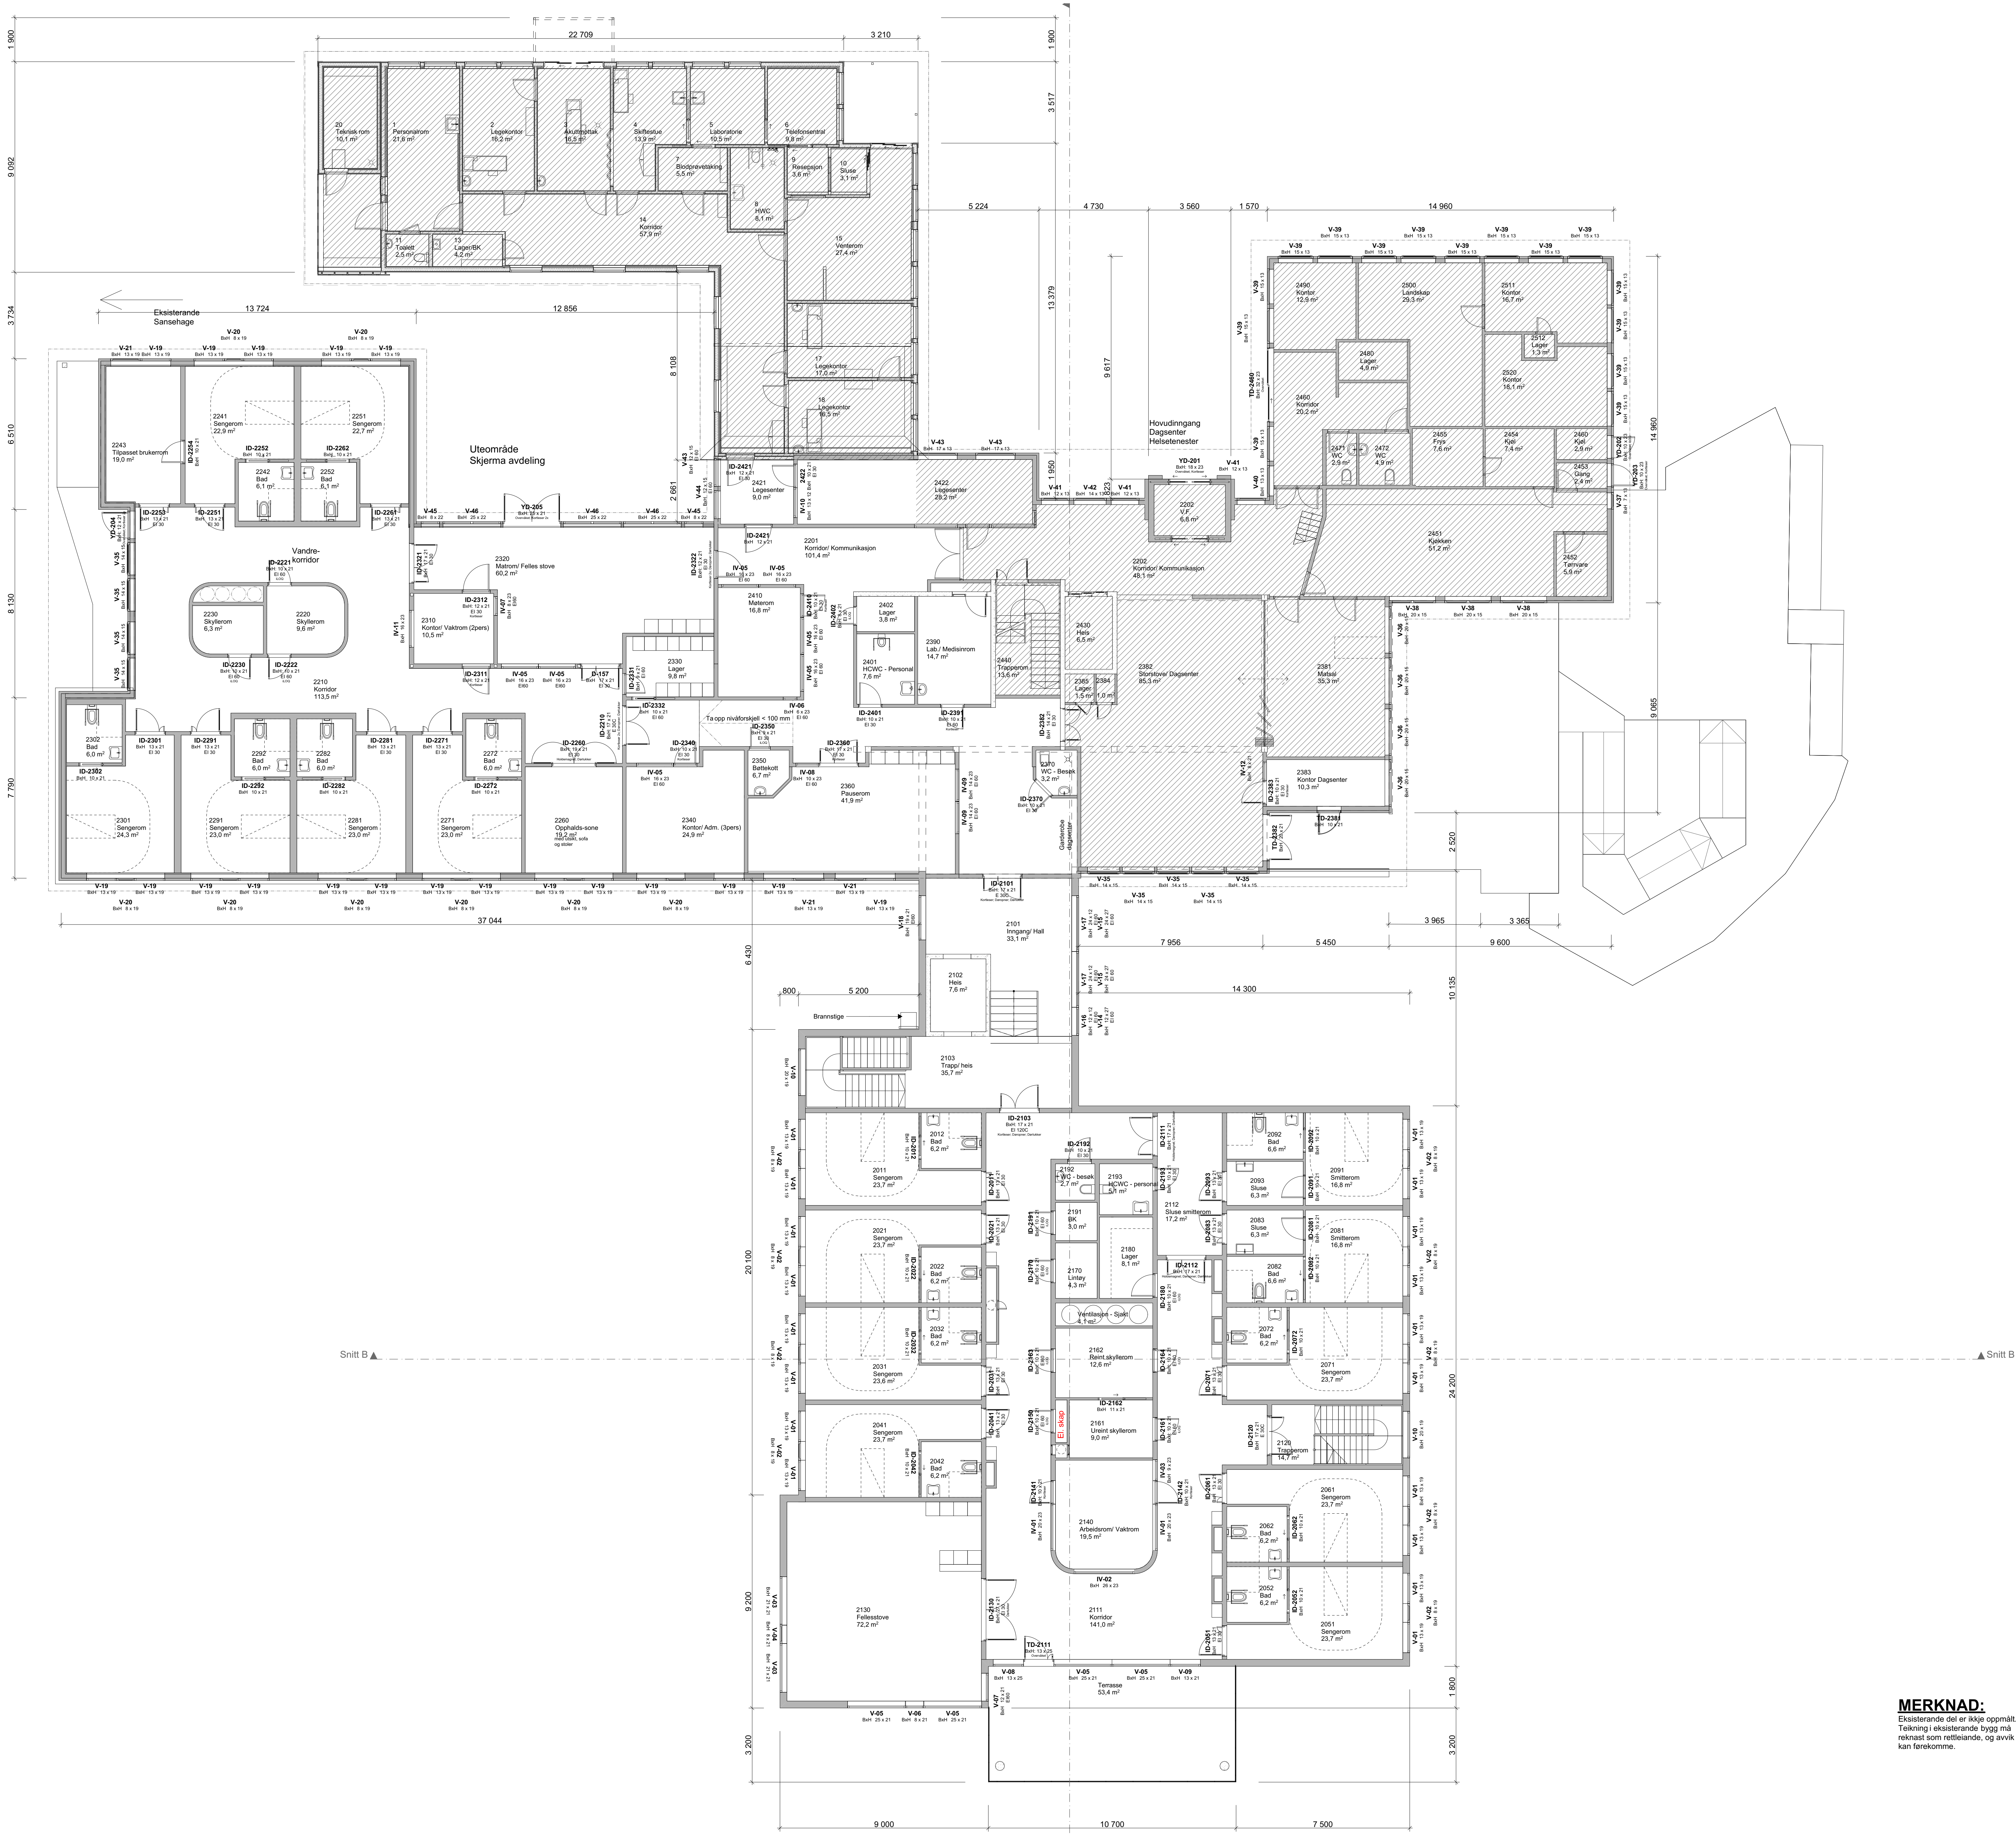

MERKNAD:
Eksisterende del er ikke oppgitt.
Tegning eksisterende bygg må
reknast som rettelende, og avvik
kan forekomme.

F02	08-09-2020	Rettinger dører, funksjoner og krav	Ingrid	Rind	toroim
F01	28-08-2020	For anskaffelse	Ingrid	Bed	loroim
Rev.	Dato	Beskrivelse	Utarbeidet	Fagkontroll	Godkjent
Dette dokument er utarbeidet av Norconsult som del av det oppdraget som fremgår nedenfor. Opphavsretten tilhører Norconsult. Dokumentet må ikke benyttes til det formål som oppdragskondisjonene beskriver, og må ikke kopieres eller gjøres tilgjengelig på annen måte eller i andre utgaver enn formålet beskriver.					
Ullensvang kommune					1:100
Ullensvang kommune					
Prosjekt					Adressen
Bråvølltunet - Ny sjukeheim Kinsarvik					5780 Kinsarvik
Tegningsnavn					G.nr/bu.nr
Detaljplan 2. etasje					238/18 og 238/13
Norconsult		Oppdragsnummer	Tegningsnummer	Revisjon	
ARKITEKTUR - HARDANGER		52501940	A20-02-04	F02	