


Ingen endring i areala innvendig

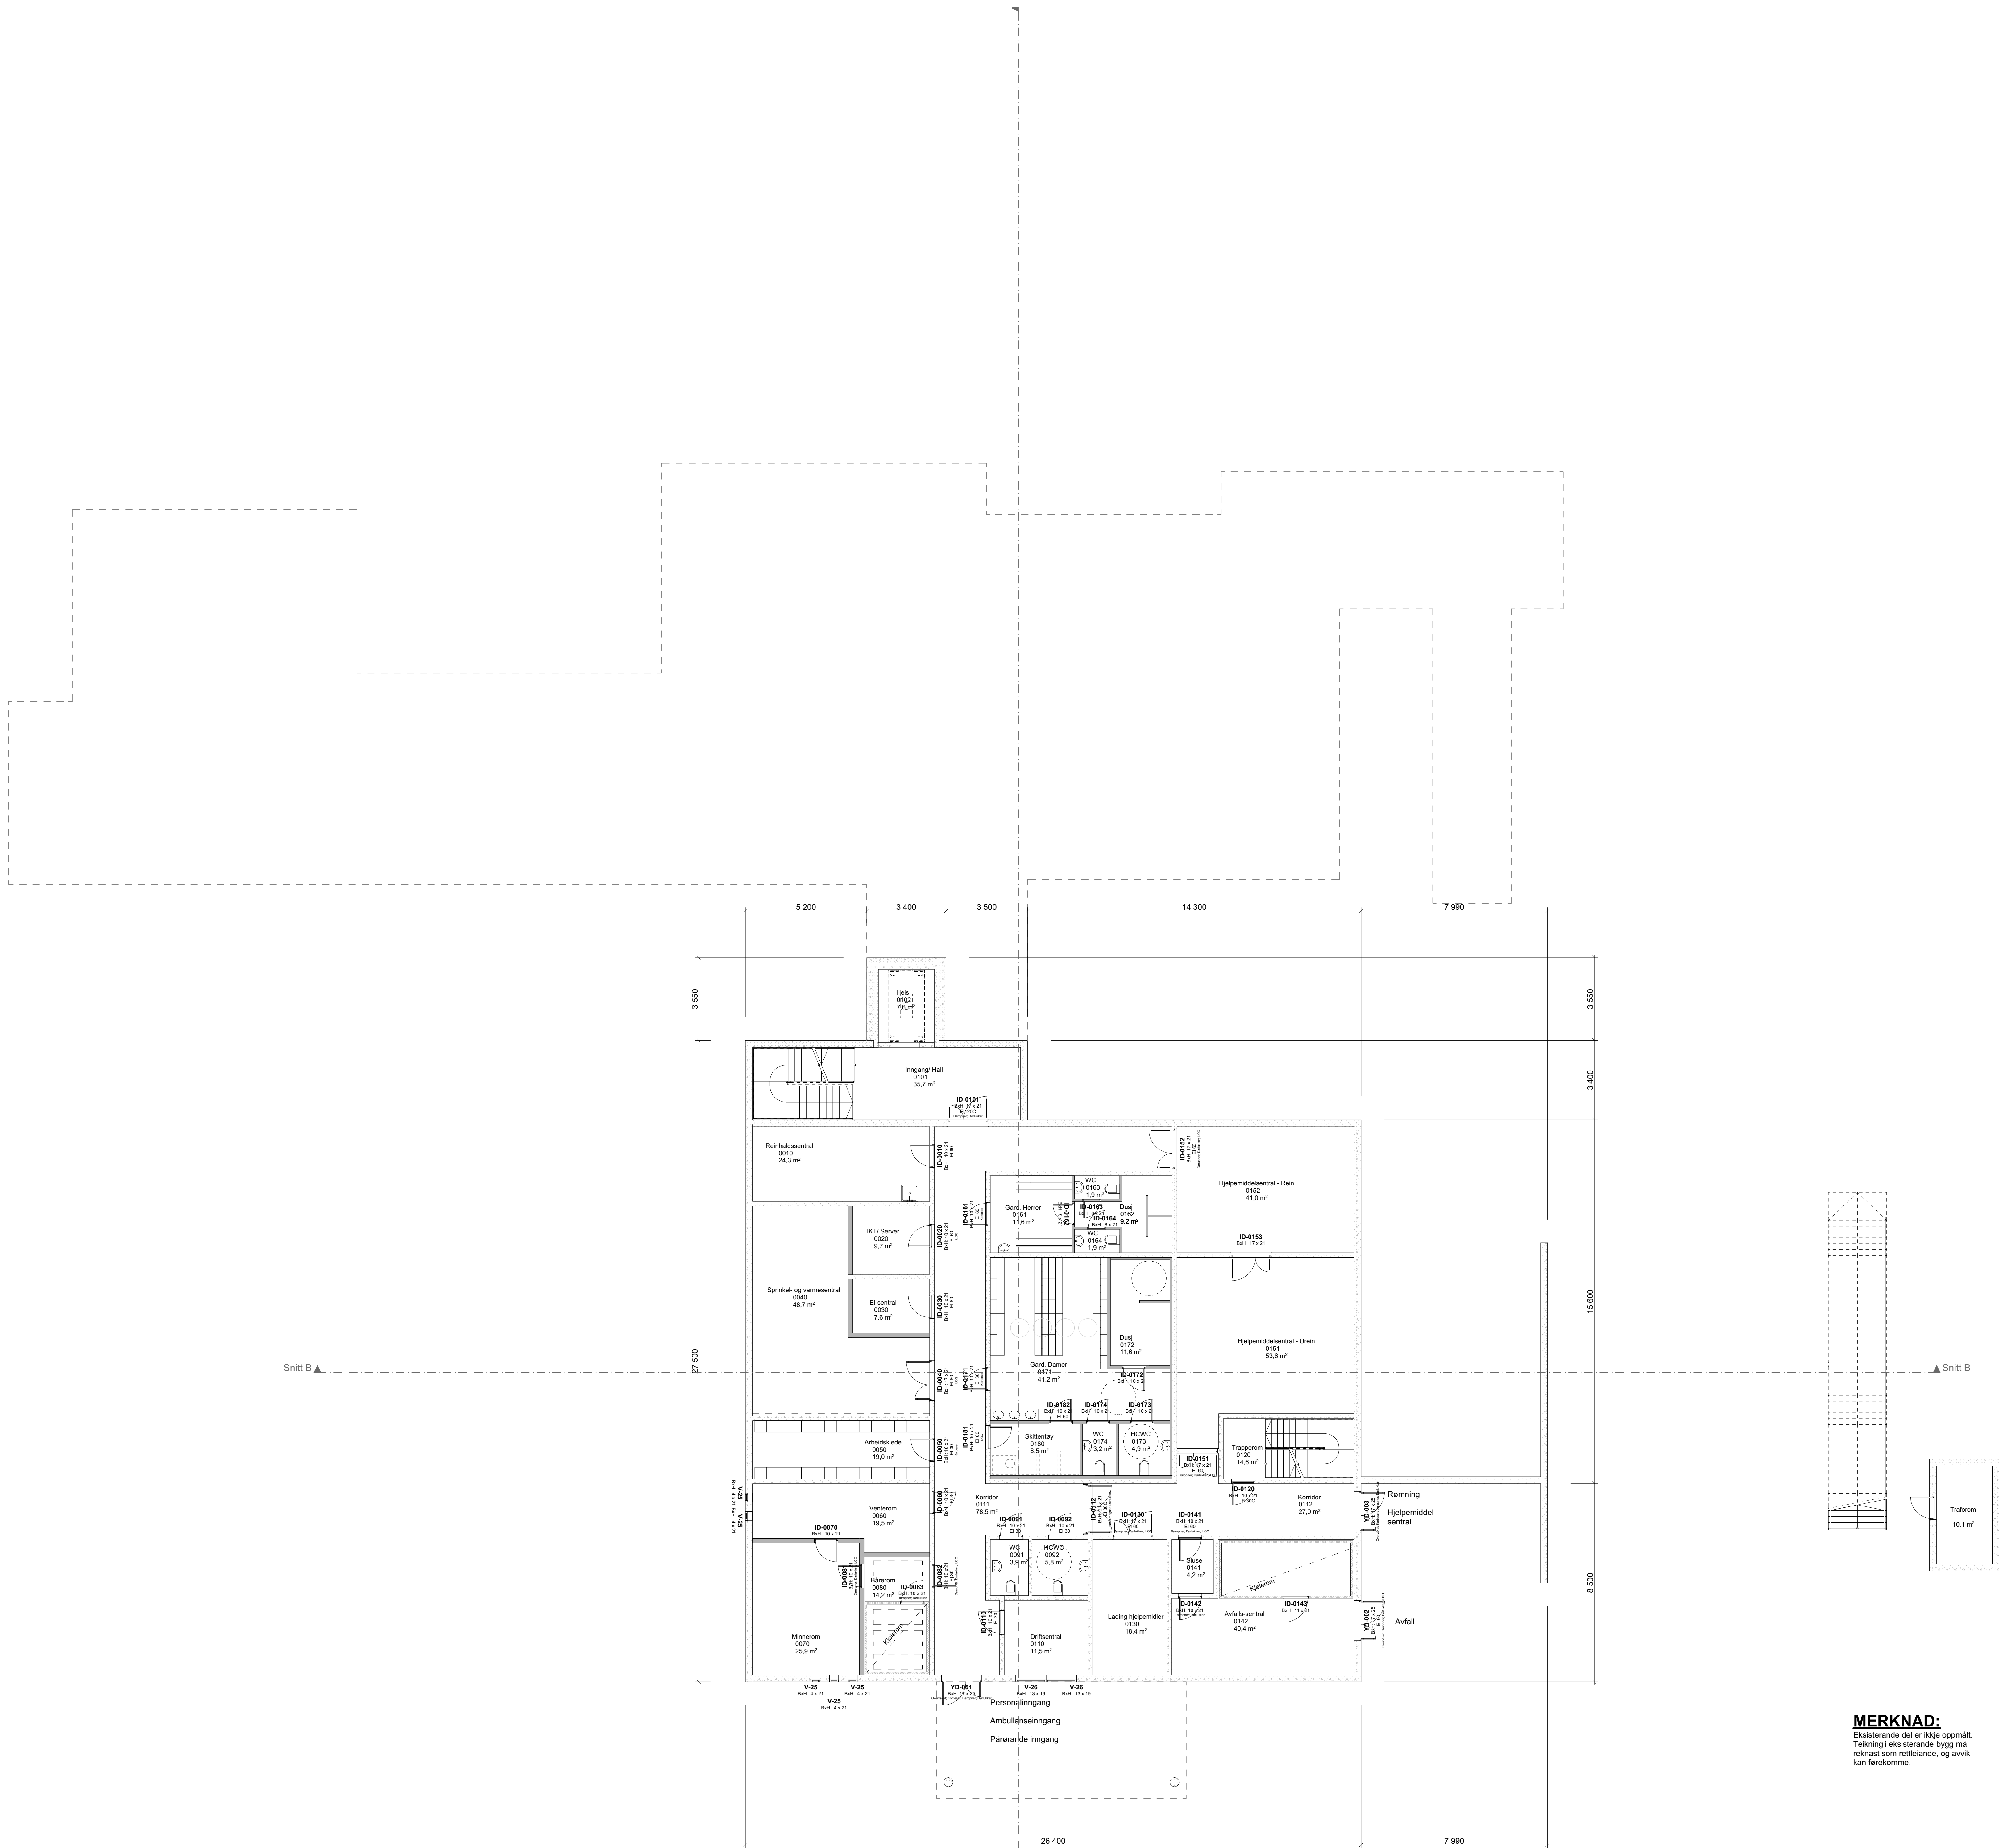

MERKNAD:
Eksisterende del er ikke oppmålt.
Tegning eksisterende bygg må
reknast som rettleiende, og avvik
kan forekomme.

F02	08-09-2020	Rettinger dører, funksjoner og krav	Inngid	Reid	toroim
F01	28-08-2020	For anskaffelse	Inngid	Reid	toroim
Rev.	Dato	Beskrivelse	Utarbeidet	Fagkontroll	Godkjent
Dette dokumentet er utarbeidet av Norconsult som del av det oppdraget som fremgår nedenfor. Opphavretten tilhører Norconsult. Dokumentet må ikke benyttes til det formål som oppdragsavtales bestemmer, og må ikke kopieres eller gjøres tilgjengelig på annen måte eller i større utstrækning enn formålet tilsier.					
Ullensvang kommune					Målestokk (Oppløsning AD format)
Ullensvang kommune					1:100
Prosjekt					A0
Bråvølltunet - Ny sjukeheim Kinsarvik					Adressen Bråvøll 1 5780 Kinsarvik
Tegningsnavn					G.nr/bk.nr 238/18 og 238/13
Detailplan U. etasje					
Oppdragsnummer			Tegningsnummer		
52501940			A20-U1-04		
Rev.			F02		