Innerdører

ID	Slagretning	Antall	Endringsnr.	Størrelse B=	Størrelse H=	Brannkrav	Lydkrav	U-verdi	Funksjon	Låskasse	Håndtak	Sone	Anmerkning	Adgang
ID-0010	V (1)	1		990	2 090	EI 60						Publikum		iLOQ
ID-0020	H (1)	1		990	2 090	EI 60						Publikum; Personal		iLOQ
ID-0030	V (1)	1		990	2 090	EI 60						Publikum; Personal		iLOQ
ID-0040	V (1)	1		1 690	2 090	EI 60						Publikum; Personal		iLOQ
ID-0050	V (1)	1		990	2 090	EI 30						Publikum		Kortleser
ID-0060	H (1)	1		990	2 090	EI 30						Publikum		
ID-0070	H (1)	1		990	2 090							Publikum		
ID-0081	V (1)	1		990	2 090							Publikum		Døropner; Dørlukker; iLOQ
ID-0082	V (1)	1		990	2 090	EI 30						Publikum		Døropner; Dørlukker; iLOQ
ID-0083	V (1)	1		990	2 090							Publikum		Døropner; Dørlukker
ID-0091	V (1)	1		990	2 090	EI 30				wc beslag		Publikum		
ID-0092	V (1)	1		990	2 090	EI 30				wc beslag		Publikum		
ID-0101	V (1)	1		1 690	2 090	EI120C						Publikum		Døropner; Dørlukker
ID-0110	V (1)	1		990	2 090	EI 60						Publikum		Kortleser
ID-0112	H (1)	1		2 090	2 090	EI 30C						Publikum		Holdemagnet; Dørlukker
ID-0120	V (1)	1		990	2 090	E 30C						Publikum		
ID-0130	V (1)	1		1 690	2 090	EI 60						Publikum		Døropner; Dørlukker; iLOQ
ID-0141	V (1)	1		990	2 090	EI 60						Publikum		Døropner; Dørlukker; iLOQ
ID-0142	V (1)	1		990	2 090							Publikum		Døropner; Dørlukker
ID-0143	V (1)	1		1 100	2 090							Publikum		
ID-0151	H (1)	1		1 690	2 090	EI 60						Publikum		Døropner; Dørlukker; iLOQ
ID-0152	V (1)	1		1 690	2 090	EI 60						Publikum		Døropner; Dørlukker; iLOQ
ID-0153	V (1)	1		1 690	2 090							Publikum		
ID-0161	H (1)	1		990	2 090	EI 60						Publikum		Kortleser
ID-0162	V (1)	1		890	2 090							Publikum		
ID-0163	V (1)	1		790	2 090					wc beslag		Publikum		
ID-0164	V (1)	1		790	2 090					wc beslag		Publikum		

Innerdører

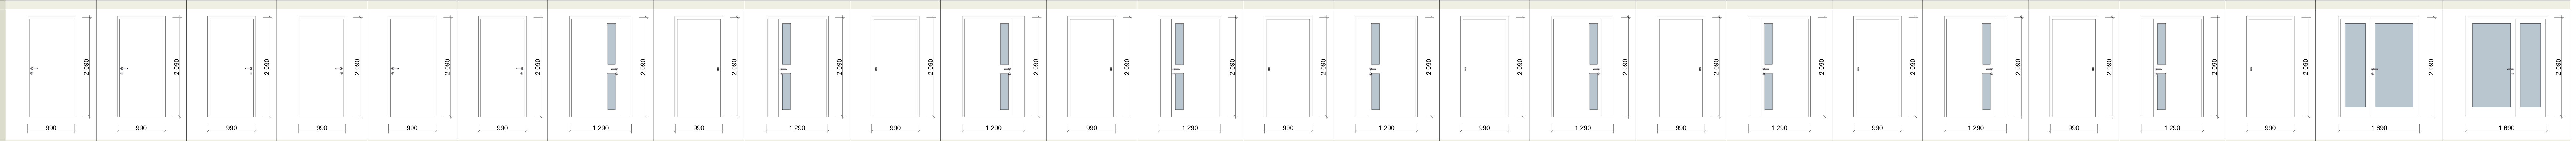

ID	Slagretning	Antall	Endringsnr.	Størrelse B=	Størrelse H=	Brannkrav	Lydkrav	U-verdi	Funksjon	Låskasse	Håndtak	Sone	Anmerkning	Adgang
ID-0171	H (1)	1		990	2 090	EI 30						Publikum		Kortleser
ID-0172	H (1)	1		990	2 090							Publikum		
ID-0173	V (1)	1		990	2 090					wc beslag		Publikum		
ID-0174	V (1)	1		990	2 090					wc beslag		Publikum		
ID-0181	H (1)	1		990	2 090	EI 60						Publikum		iLOQ
ID-0182	V (1)	1		990	2 090	EI 60						Publikum		
ID-1011	V (1)	1		1 290	2 090	EI 30						Publikum; Brukerrom		
ID-1012	(1)	1		990	2 090					wc beslag		Brukerrom		
ID-1021	H (1)	1		1 290	2 090	EI 30						Publikum; Brukerrom		
ID-1022	(1)	1		990	2 090					wc beslag		Brukerrom		
ID-1031	V (1)	1		1 290	2 090	EI 30						Publikum; Brukerrom		
ID-1032	(1)	1		990	2 090					wc beslag		Brukerrom		
ID-1041	H (1)	1		1 290	2 090	EI 30						Publikum		
ID-1042	(1)	1		990	2 090					wc beslag		Brukerrom		
ID-1051	H (1)	1		1 290	2 090	EI 30						Publikum; Brukerrom		
ID-1052	(1)	1		990	2 090					wc beslag		Brukerrom		
ID-1061	V (1)	1		1 290	2 090	EI 30						Publikum		
ID-1062	(1)	1		990	2 090					wc beslag		Brukerrom		
ID-1071	H (1)	1		1 290	2 090	EI 30						Publikum; Brukerrom		
ID-1072	(1)	1		990	2 090					wc beslag		Brukerrom		
ID-1081	V (1)	1		1 290	2 090	EI 30						Publikum; Brukerrom		
ID-1082	(1)	1		990	2 090					wc beslag		Brukerrom		
ID-1091	H (1)	1		1 290	2 090	EI 30						Publikum; Brukerrom		
ID-1092	(1)	1		990	2 090					wc beslag		Brukerrom		
ID-1101	H (1)	1		1 690	2 090	EI 120C			AAK overvåket			Publikum		Kortleser; Døropner; Dørlukker
ID-1120	V (1)	1		1 690	2 090				AAK overvåket			Publikum		Avdelingsdør; Kortleser

Innerdører

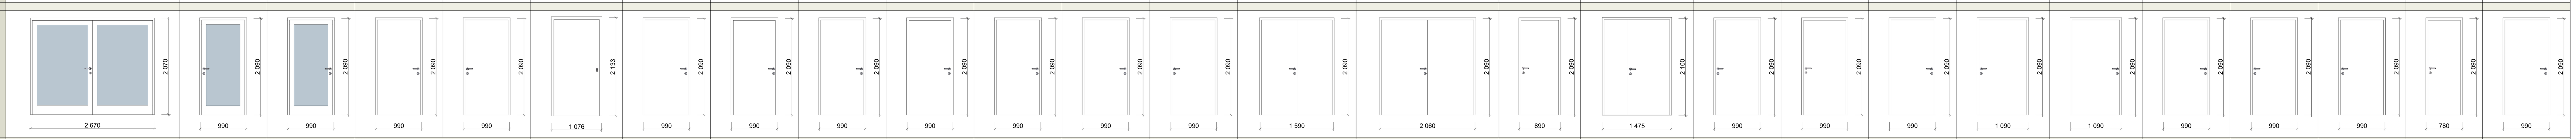

ID	Slagretning	Antall	Endringsnr.	Størrelse B=	Størrelse H=	Brannkrav	Lydkrav	U-verdi	Funksjon	Låskasse	Håndtak	Sone	Anmerkning	Adgang
ID-1130	V (1)	1		2 690	2 090	EI30						Publikum		Dørlukker
ID-1141	H (1)	1		990	2 090							Publikum; Personal		Kortleser
ID-1142	V (1)	1		990	2 090							Publikum; Personal		Kortleser
ID-1150	V (1)	1		990	2 090	EI 60						Publikum; Personal		iLOQ
ID-1161	H (1)	1		990	2 090	EI 60						Publikum; Personal		iLOQ
ID-1162	(1)	1		990	2 090							Brukerrom		
ID-1163	V (1)	1		990	2 090	EI 60						Publikum; Personal		iLOQ
ID-1164	H (1)	1		990	2 090	EI 60						Publikum; Personal		iLOQ
ID-1170	V (1)	1		990	2 090	EI 60						Publikum; Personal		iLOQ
ID-1180	H (1)	1		990	2 090	EI 60						Publikum; Personal		iLOQ
ID-1191	V (1)	1		990	2 090	EI 60						Publikum; Personal		iLOQ
ID-1192	V (1)	1		990	2 090	EI30				wc beslag		Publikum		
ID-1193	H (1)	1		990	2 090	EI30				wc beslag		Publikum; Personal		
ID-1201	V (1)	1		1 590	2 090	EI 30C						Publikum		Kortleser; Døropner; Dørlukker
ID-1201	V (1)	1		2 060	2 090	EI 30C						Publikum		Holdemagnet; Dørlukker
ID-1202	H (1)	1		890	2 090	EI 60						Publikum; Personal		iLOQ
ID-1203	H (1)	1		1 475	2 100	EI 30C						Publikum		Kortleser; Døropner; Dørlukker
ID-1241	H (1)	1		990	2 090	EI 30						Publikum; Begrenset brukersone		Kortleser
ID-1242	H (1)	1		990	2 090							Begrenset brukersone		iLOQ
ID-1250	V (1)	1		990	2 090	EI 30						Publikum; Begrenset brukersone		Kortleser
ID-1310	H (1)	1		1 090	2 090	EI 30						Publikum; Begrenset brukersone		Kortleser
ID-1320	V (1)	1		1 090	2 090	EI 30						Publikum; Begrenset brukersone		Kortleser
ID-1330	V (1)	1		990	2 090	EI 30						Publikum; Personal		Kortleser
ID-1341	H (1)	1		990	2 090	EI 30						Publikum; Personal		Kortleser
ID-1350	H (1)	1		990	2 090	EI 30						Publikum; Personal		Kortleser
ID-1442	H (1)	1		780	2 090							Publikum; Personal		
ID-1450	V (1)	1		990	2 090	EI30				wc beslag		Publikum		

Innerdører

ID	Slagretning	Antall	Endringsnr.	Størrelse B=	Størrelse H=	Brannkrav	Lydkrav	U-verdi	Funksjon	Låskasse	Håndtak	Sone	Anmerkning	Adgang
ID-1460	V (1)	1		990	2 090	EI 60						Publikum; Personal		iLOQ
ID-1471	V (1)	1		990	2 090	EI30						Publikum; Personal		
ID-1472	V (1)	1		890	2 090					wc beslag		Personal		
ID-1473	H (1)	1		890	2 090					wc beslag		Personal		
ID-1474	H (1)	1		990	2 090	EI 60						Personal		iLOQ
ID-1480	H (1)	1		1 180	2 090	EI 60						Personal		
ID-2011	V (1)	1		1 290	2 090	EI30						Publikum; Brukerrom		
ID-2012	(1)	1		990	2 090					wc beslag		Brukerrom		
ID-2021	H (1)	1		1 290	2 090	EI30						Publikum; Brukerrom		
ID-2022	(1)	1		990	2 090					wc beslag		Brukerrom		
ID-2031	V (1)	1		1 290	2 090	EI30						Publikum; Brukerrom		
ID-2032	(1)	1		990	2 090					wc beslag		Brukerrom		
ID-2041	H (1)	1		1 290	2 090	EI30						Publikum; Brukerrom		
ID-2042	(1)	1		990	2 090					wc beslag		Brukerrom		
ID-2051	H (1)	1		1 290	2 090	EI30						Publikum; Brukerrom		
ID-2052	(1)	1		990	2 090					wc beslag		Brukerrom		
ID-2061	V (1)	1		1 290	2 090	EI30						Publikum; Brukerrom		
ID-2062	(1)	1		990	2 090					wc beslag		Brukerrom		
ID-2071	H (1)	1		1 290	2 090	EI30						Publikum; Brukerrom		
ID-2072	(1)	1		990	2 090					wc beslag		Brukerrom		
ID-2081	V (1)	1		990	2 090							Brukerrom		
ID-2082	(1)	1		990	2 090					wc beslag		Brukerrom		
ID-2083	V (1)	1		1 290	2 090	EI30						Publikum; Brukerrom		
ID-2091	H (1)	1		990	2 090							Brukerrom		
ID-2092	(1)	1		990	2 090					wc beslag		Brukerrom		
ID-2093	H (1)	1		1 290	2 090	EI30						Publikum; Brukerrom		
ID-2101	H (1)	1		1 690	2 090	E 30C						Publikum		Kortleser; Døropner; Dørlukker

Innerdører

ID	Slagretning	Antall	Endringsnr.	Størrelse B=	Størrelse H=	Brannkrav	Lydkrav	U-verdi	Funksjon	Låskasse	Håndtak	Sone	Anmerkning	Adgang
ID-2103	V (1)	1		1 690	2 090	EI 120C						Publikum		Kortleser; Døropner; Dørlukker
ID-2111	V (1)	1		1 690	2 090				Dør i open stilling			Publikum		Holdemagnet; Døropner; Dørlukker
ID-2112	H (1)	1		1 690	2 090							Publikum		Holdemagnet; Døropner; Dørlukker
ID-2120	V (1)	1		1 690	2 090	E 30C						Publikum		
ID-2130	V (1)	1		2 690	2 090	EI 30						Publikum		Dørlukker
ID-2141	H (1)	1		990	2 090							Publikum; Personal		Kortleser
ID-2142	V (1)	1		990	2 090							Publikum; Personal		Kortleser
ID-2150	V (1)	1		990	2 090	EI 60						Publikum; Personal		iLOQ
ID-2161	H (1)	1		990	2 090	EI 60						Publikum		iLOQ
ID-2162	(1)	1		1 090	2 090							Brukerrom		
ID-2163	V (1)	1		990	2 090	EI60						Publikum; Personal		iLOQ
ID-2164	H (1)	1		990	2 090	EI 60						Publikum; Personal		iLOQ
ID-2170	V (1)	1		990	2 090	EI 60						Publikum; Personal		iLOQ
ID-2180	H (1)	1		990	2 090	EI 60						Publikum; Personal		iLOQ
ID-2191	V (1)	1		990	2 090	EI 60						Publikum; Personal		iLOQ
ID-2192	V (1)	1		990	2 090	EI 60						Publikum		
ID-2193	H (1)	1		990	2 090	EI 60						Publikum; Personal		
ID-2210	V (1)	1		1 690	2 090	E 30C						Publikum; Begrenset brukersone		Kortleser 2x; Døropner; Dørlukker
ID-2221	H (1)	1		990	2 090	EI 60						Begrenset brukersone; Personal		iLOQ
ID-2222	V (1)	1		990	2 090	EI 60						Begrenset brukersone; Personal		iLOQ
ID-2230	H (1)	1		990	2 090	EI 60						Begrenset brukersone; Personal		iLOQ
ID-2251	H (1)	1		1 290	2 090	EI30						Brukerrom; Begrenset brukersone		
ID-2252	(1)	1		990	2 090					wc beslag		Brukerrom		
ID-2253	V (1)	1		1 290	2 090	EI30						Brukerrom; Begrenset brukersone		
ID-2254	H (1)	1		990	2 090	EI60						Brukerrom		
ID-2260	H (1)	1		1 890	2 090	EI 30						Begrenset brukersone		Holdemagnet; Dørlukker

Innerdører

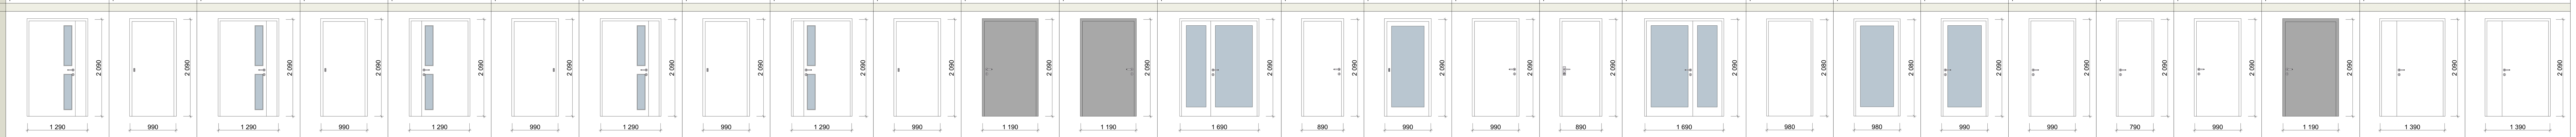

ID	Slagretning	Antall	Endringsnr.	Størrelse B=	Størrelse H=	Brannkrav	Lydkrav	U-verdi	Funksjon	Låskasse	Håndtak	Sone	Anmerkning	Adgang
ID-2261	V (1)	1		1 290	2 090	EI30						Brukerrom; Begrenset brukersone		
ID-2262	(1)	1		990	2 090					wc beslag		Brukerrom		
ID-2271	V (1)	1		1 290	2 090	EI30						Brukerrom; Begrenset brukersone		
ID-2272	(1)	1		990	2 090					wc beslag		Brukerrom		
ID-2281	H (1)	1		1 290	2 090	EI30						Brukerrom; Begrenset brukersone		
ID-2282	(1)	1		990	2 090					wc beslag		Brukerrom		
ID-2291	V (1)	1		1 290	2 090	EI30						Brukerrom; Begrenset brukersone		
ID-2292	(1)	1		990	2 090					wc beslag		Brukerrom		
ID-2301	H (1)	1		1 290	2 090	EI30						Brukerrom; Begrenset brukersone		
ID-2302	(1)	1		990	2 090					wc beslag		Brukerrom		
ID-2311	H (1)	1		1 190	2 090							Publikum		Kortleser
ID-2312	V (1)	1		1 190	2 090	EI 30						Begrenset brukersone; Personal		Kortleser
ID-2321	H (1)	1		1 690	2 090	EI 30						Begrenset brukersone		
ID-2331	V (1)	1		890	2 090	EI 60						Begrenset brukersone; Personal		
ID-2332	(1)	1		990	2 090	EI 60						Publikum; Personal		
ID-2340	V (1)	1		990	2 090	EI 30						Publikum; Personal		Kortleser
ID-2350	H (1)	1		890	2 090	EI 30						Publikum		iLOQ
ID-2360	V (1)	1		1 690	2 090	EI 30						Publikum; Personal		Kortleser
ID-2370	H (1)	1		1 000	2 100	EI 30				wc beslag		Publikum		
ID-2383	H (1)	1		1 000	2 100	EI 30						Publikum; Personal		Kortleser
ID-2391	H (1)	1		990	2 090	EI 60						Publikum		Kortleser
ID-2401	H (1)	1		990	2 090	EI 30						Publikum		
ID-2402	H (1)	1		790	2 090	EI 30						Publikum; Personal		iLOQ
ID-2410	H (1)	1		990	2 090	EI 30						Publikum; Personal		Kortleser
ID-2421	V (1)	1		1 190	2 090	EI 30						Publikum; Personal		iLOQ
ID-3120	H (1)	1		1 390	2 090	E 30C						Publikum; Personal		iLOQ
ID-3130	H (1)	1		1 390	2 090	EI 60						Personal		

Adgangkontroll og dørautomatikk:

NB! Endeleg lås- og beslagsliste skal utarbeides av totalentreprenør

Nytt namn	Tidligere	Kommentar
-	Avdelingsdør	Utgår
Overvåket	AAK overvåket	Overvåket lukket / låst signal
Kortleser	Adgangskontroll	Kortleser og styrt lås
Kortleser 2x	Adgangskontroll	Kortleser begge sider og styrt lås
Holdemagnet	Dør i openstilling	Opne dører til dagleg,
Dørlukker		Selvlukker ved brann
Døropner		Dørautomatikk
iLOQ		eller tilsvarende

MERKNAD:

- Entreprenør må ta kontroll mål på eksisterende døropninger
- Eksisterende dører kan gjennbrukast, dersom dei tilfrestiller alle nye krav
- Brann og akustikkrav, sjå eigne dokument
- Dørfargar skal vere i samsvar med material- og fargeplan
- Fleire krav til dører i funksjonsbeskrivelsen

Endringer i skjema

- Dør 2385 utgår
- Nye dører i skjema 2350 og 2370

Krav om universell utforming
Fribredde: minimum 0,86 m
Terskel: trinnfri
Dørautomatikk: alle dører med opningskraft på > 30 N
Luminanskontrast: minimum 0,4

Rev.	Dato	Beskrivelse	Utarbeidet	Fagkontroll	Godkjent
F02	09-09-2026	Rettingar dører, funksjoner og krav	ingmid	iteid	torosm
F01	28-08-2026	For anskaffelse	ingmid	iteid	torosm

Dette dokumentet er utarbeidet av Norconsult som del av det oppdraget som fremgår nedenfor. **Opphavsretten tilhører Norconsult.** Dokumentet må bare benyttes til det formål som oppdragsavtalen beskriver, og må ikke kopieres eller gjøres tilgjengelig på annen måte eller i større utstrekning enn formålet tilsier.

Oppdragsgiver: Ullensvang kommune

Tiltakshaver: Ullensvang kommune

Målestokk (Gjelder A0 format): A0

Prosjekt: Bråvolltunet - Ny sjukeheim Kinsarvik

Adresse: Bråvoll 1, 5780 Kinsarvik

Tegningsnavn: Dørskjema Innerdører

G.nr/br.nr: 238/18 og 238/13

Norconsult
ARKITEKTUR - HARDANGER

Oppdragsnummer: 52501940 | Tegningsnummer: A60-00-02 | Revisjon: F02

BIMcloud: norconsult - BIMcloud Software as a Service/Norconsult Norge AS/52501940 - Bråvolltunet/Bråvolltunet-2025 - A1 - ingmid - 11:04 - torsdag 10. september 2026