



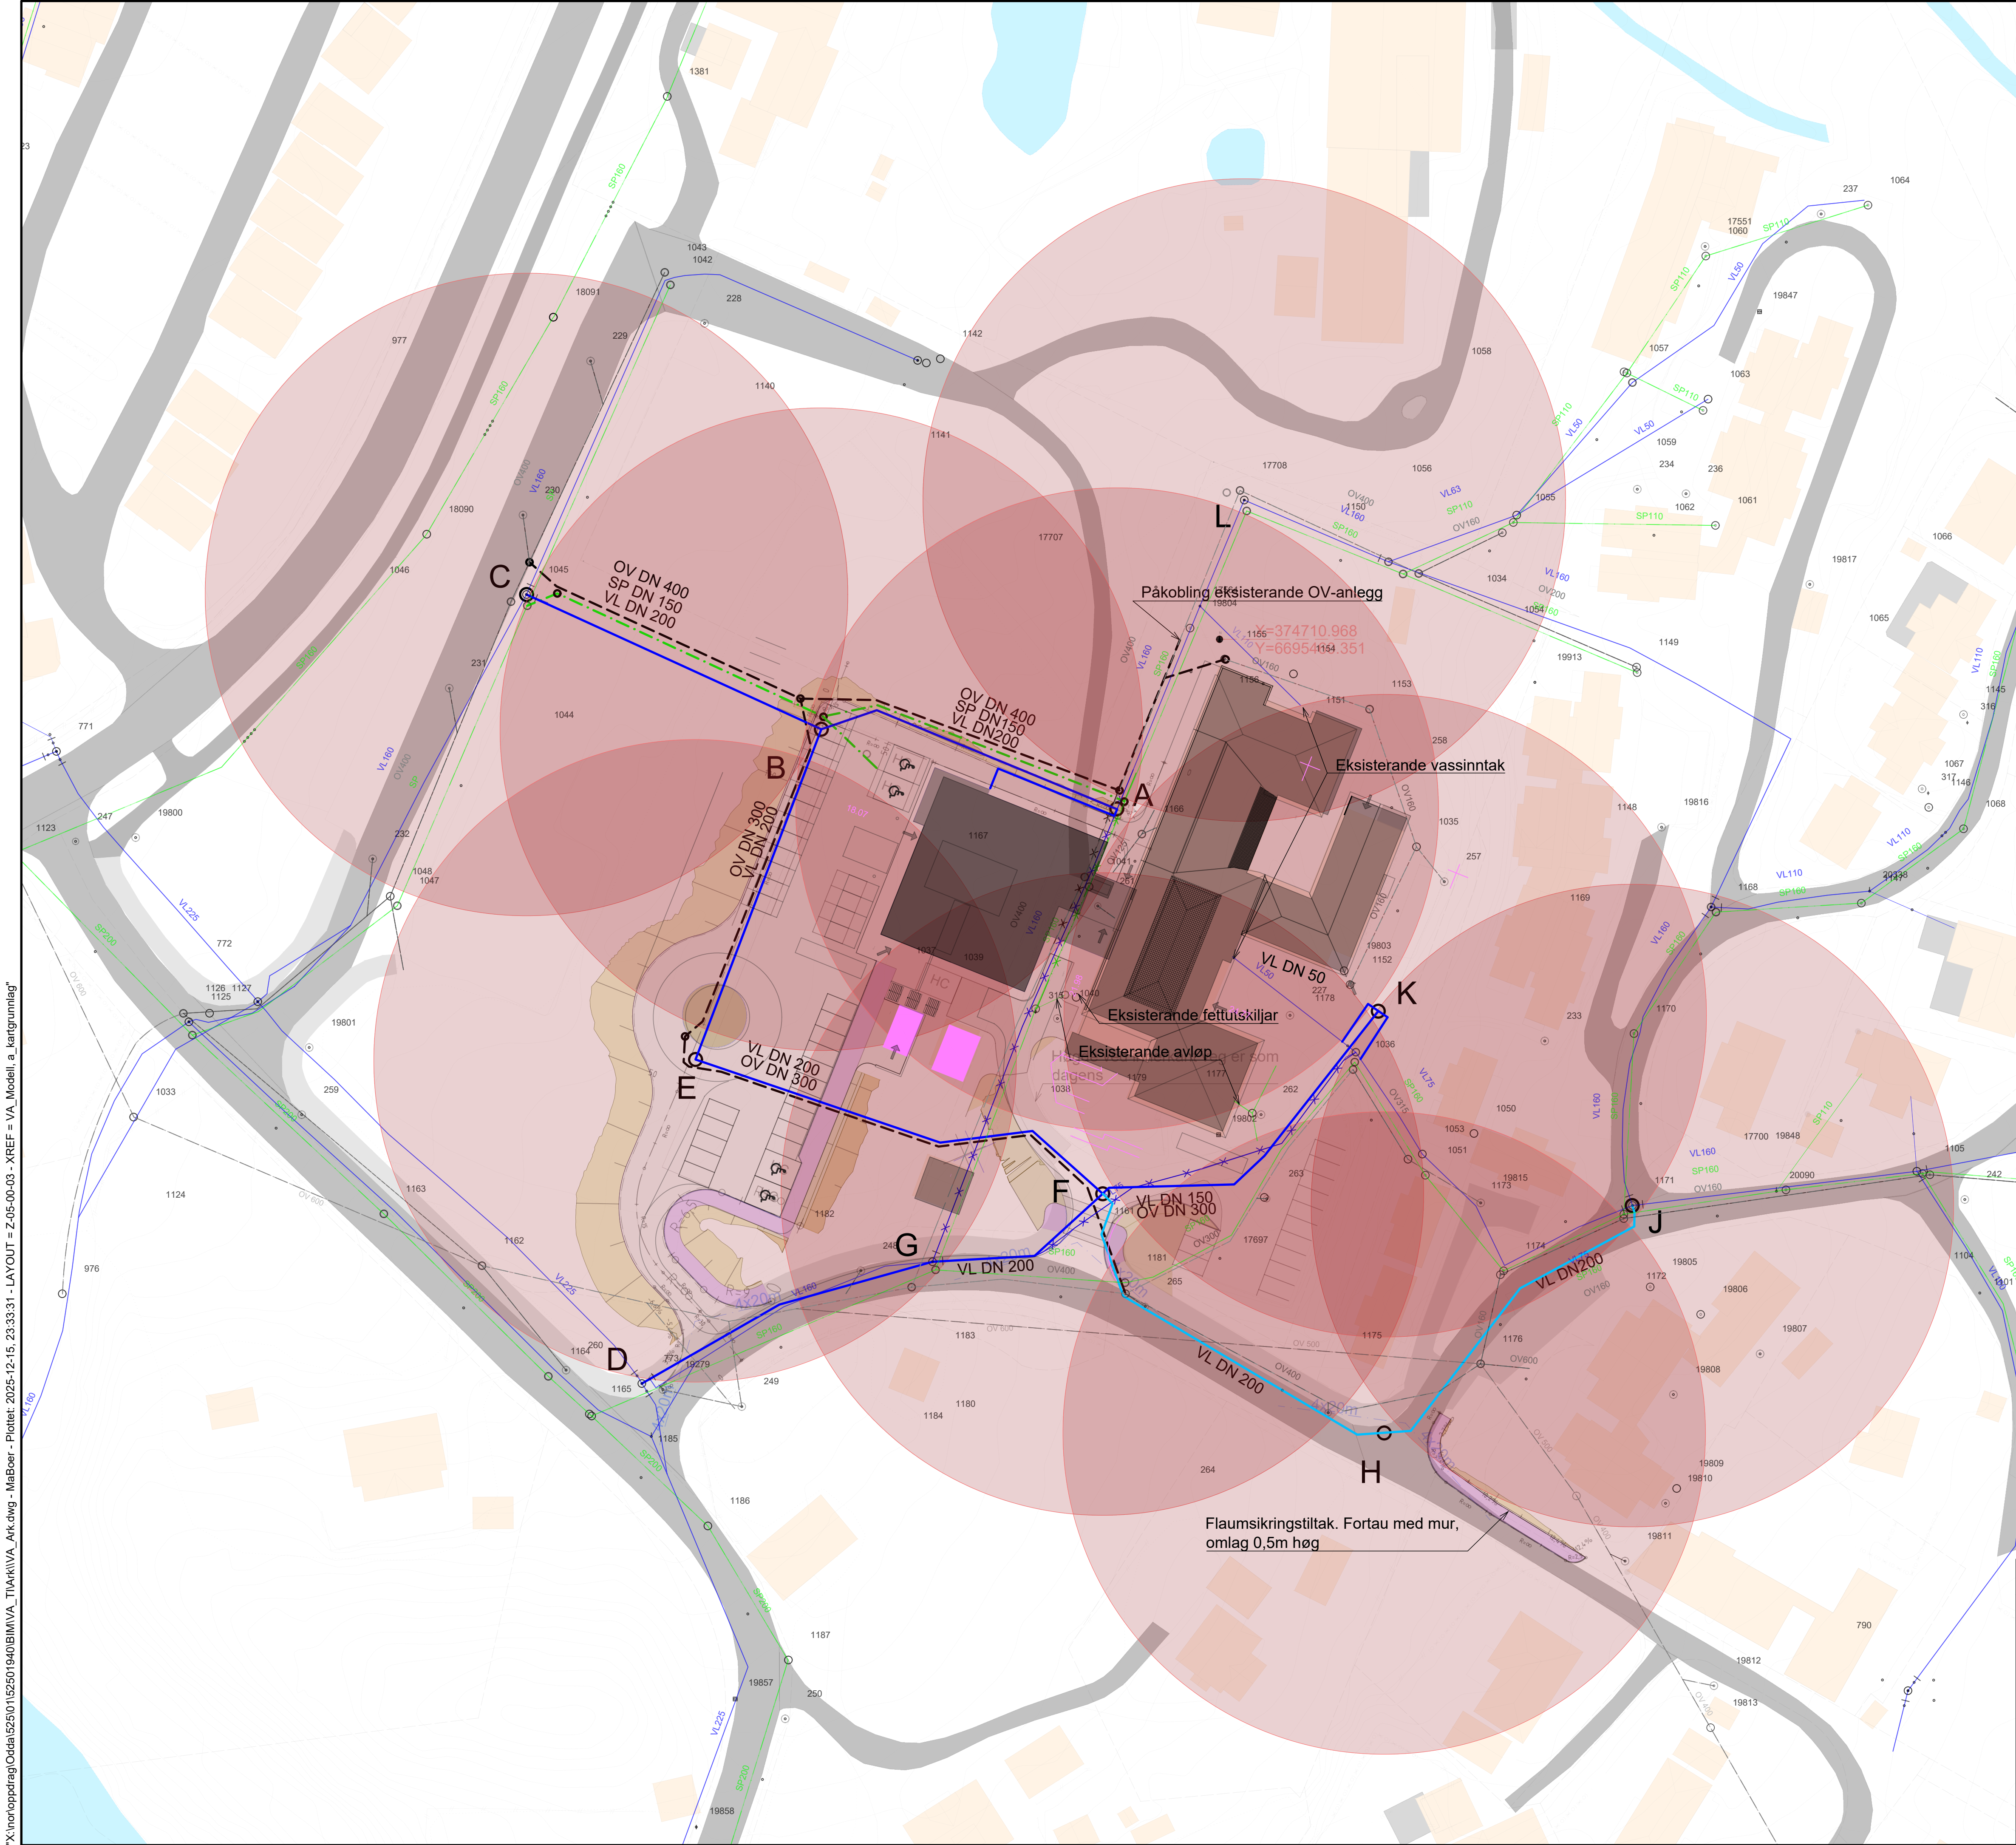

- TEGNFORKLARING
- Kum med brannpunkt
 - Branndekning fra brannkum, radius 50m
obs! Areal med radius <25m er ikkje dekt

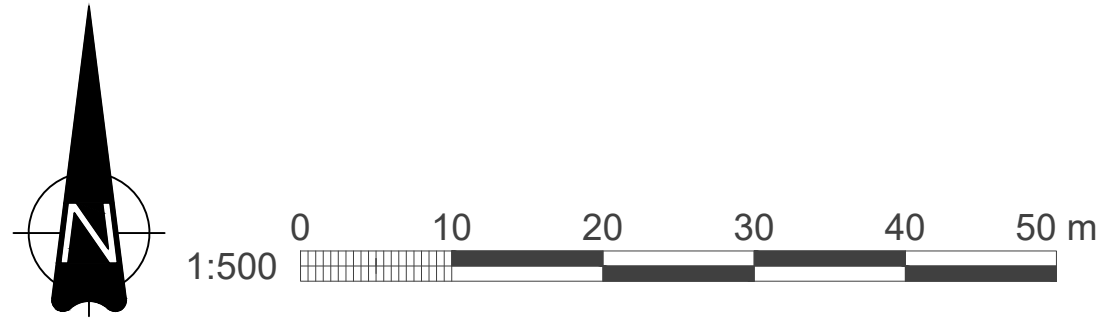

E02	2026-06-24	For godkjenning hos myndigheter	MaBoer	SSOR	ENLAG
E01	2025-12-15	For godkjenning hos myndigheter	MaBoer	SSOR	ENLAG
Rev.	Dato	Beskrivelse	Utarbeidet	Fagkontroll	Godkjent

Dette dokumentet er utarbeidet av Norconsult som del av det oppdraget som fremgår nedenfor. Opphavsretten tilhører Norconsult. Dokumentet må bare benyttes til det formål som oppdragsavtalen beskriver, og må ikke kopieres eller gjøres tilgjengelig på annen måte eller i større utstrekning enn formålet tilsier.

Ullensvang Kommune		Målestokk: (gjelder A1) 1:500	
Bråvolltunet - Ny sjukeheim i Kinsarvik			
Branndekning			
Norconsult 		Oppdragsnummer 52501940	Tegningsnummer Z-05-00-03
			Revisjon E02