

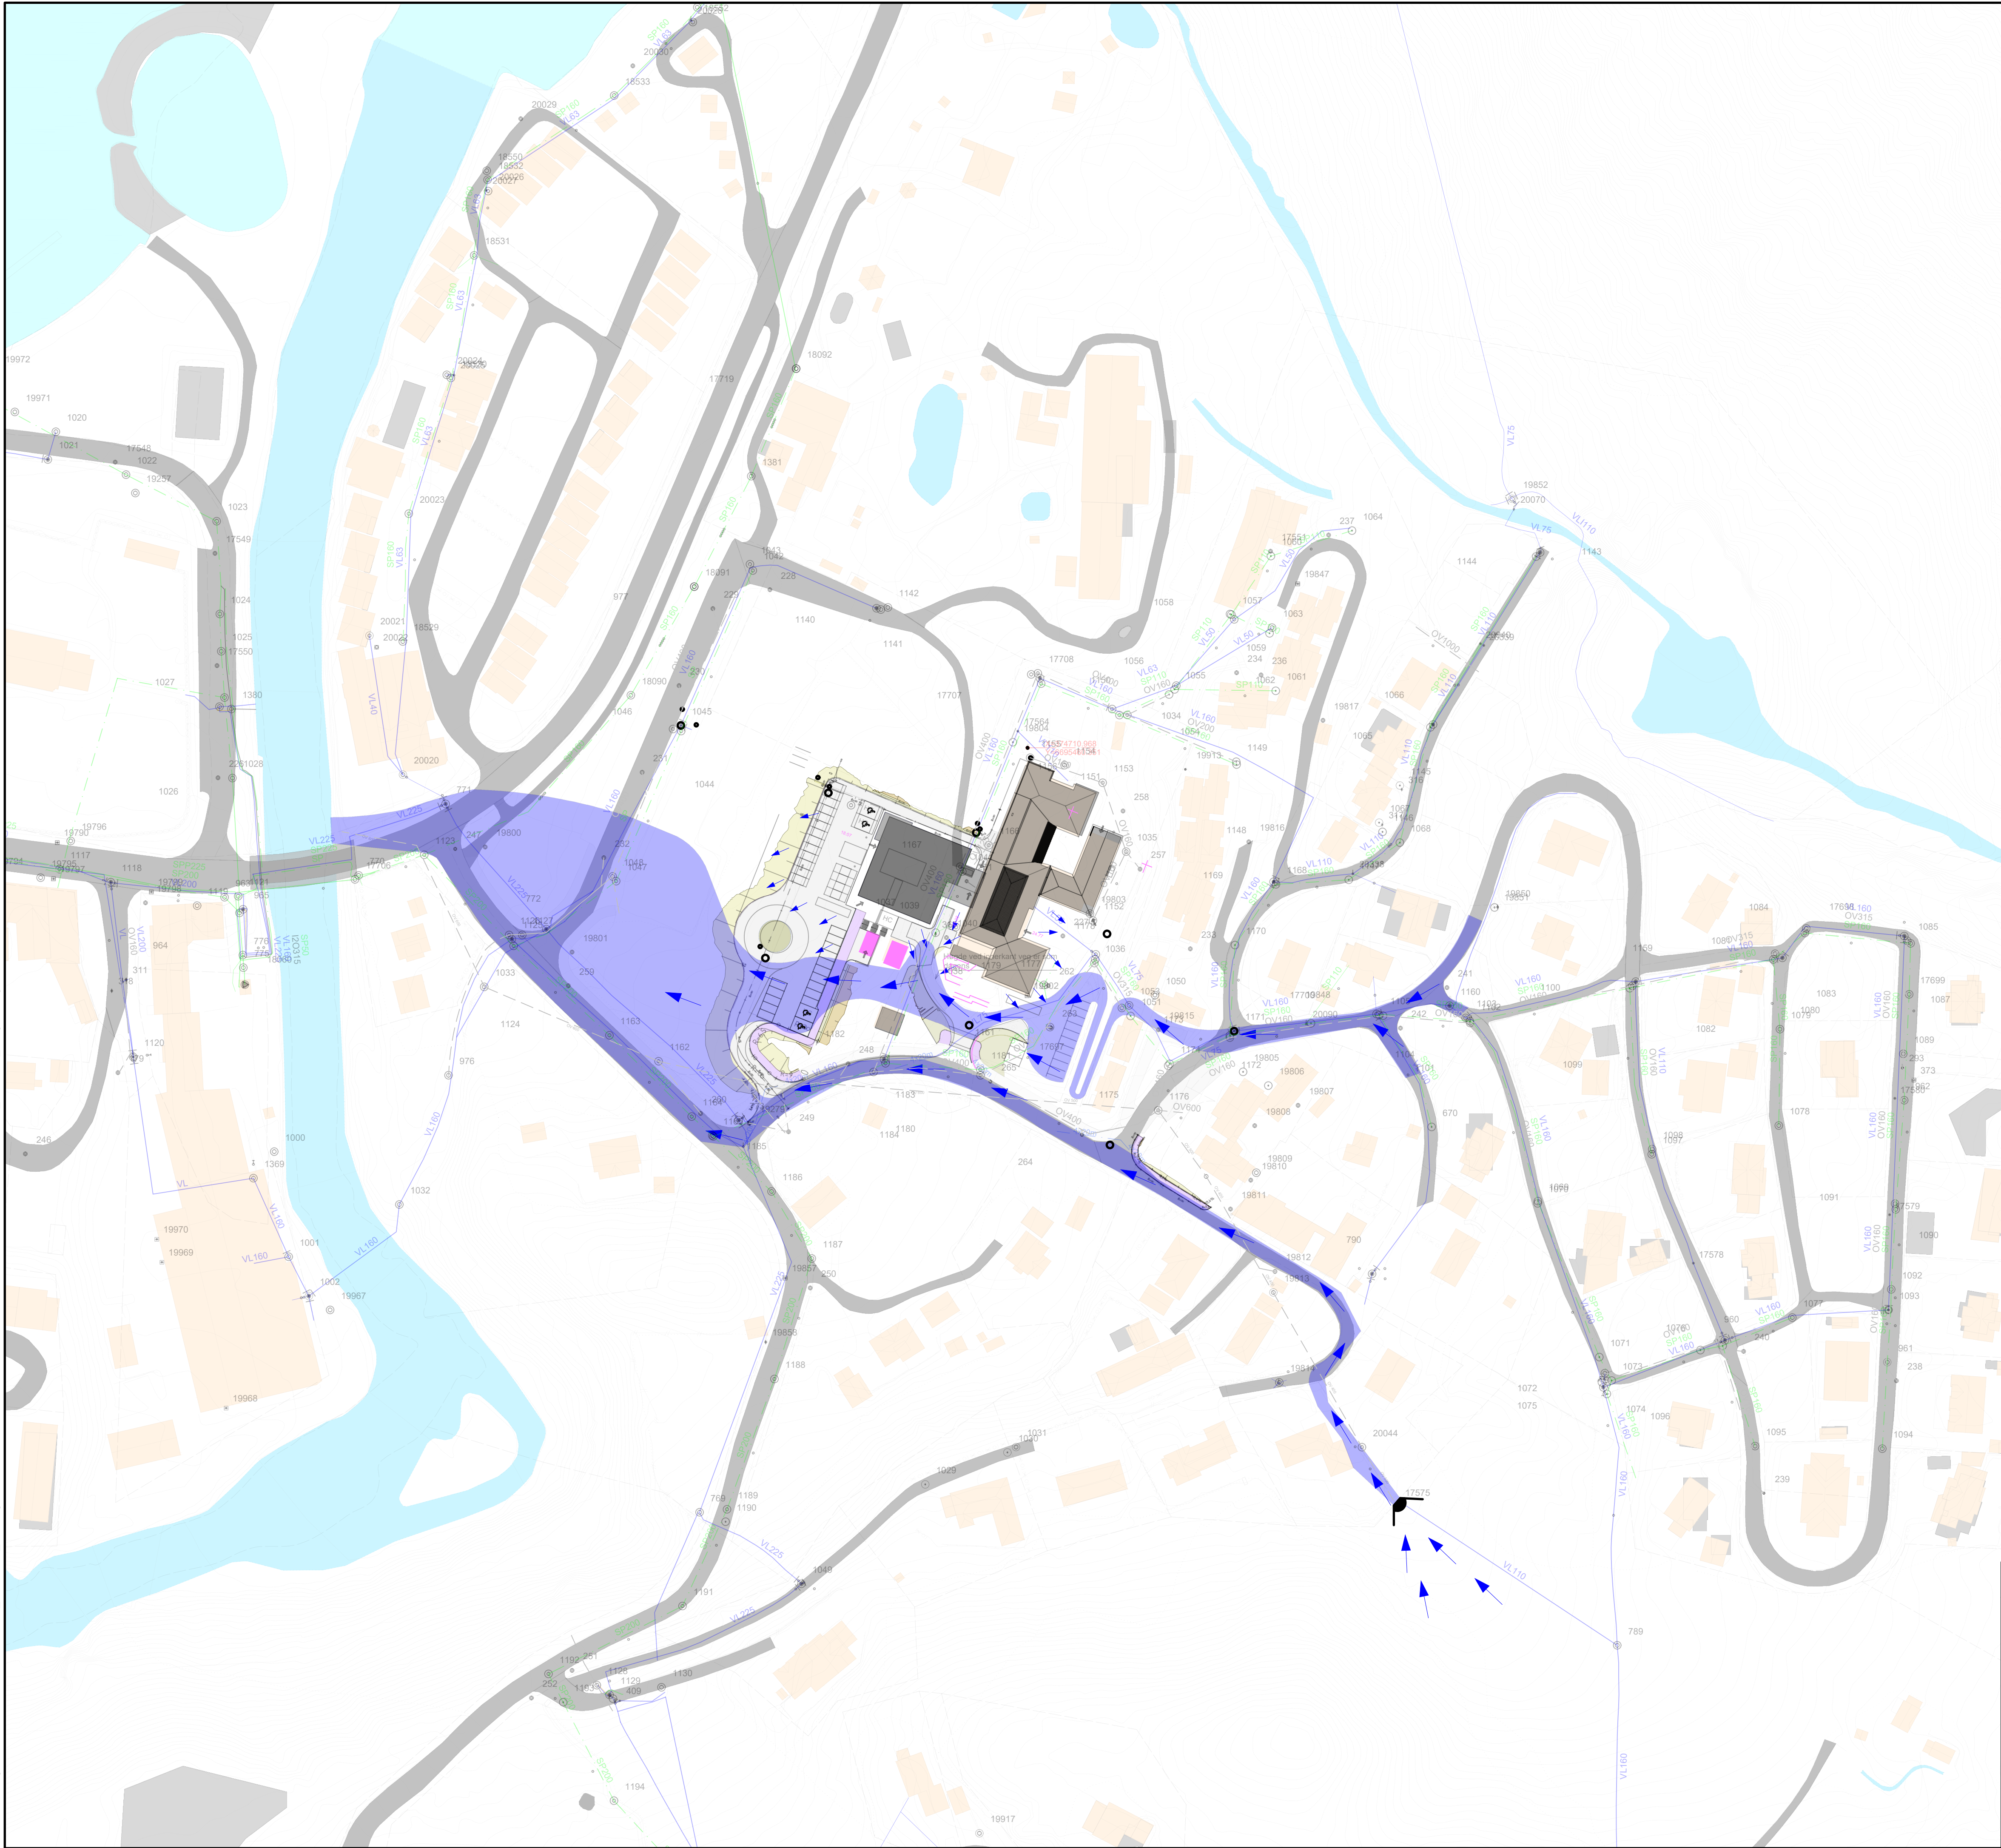


"X:\pro\oppdrag\Odal\5250\15250\1940\BIM\VA_TIA\KilVA_Ark.dwg - MaBoer - Plottet: 2025-12-15, 23:35:05 - LAYOUT = Z-05-00-04 - XREF = VA_Modell a_kartgrunning"

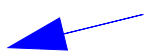

TEGNFORKLARING

-  Fallretning på terreng
-  Fallretning for flaumveg
-  Antatt flaumveg

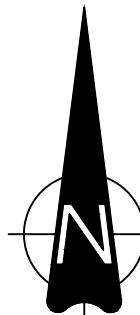

0 10 20 30 40 50 60 70 80 90 100 m
1:1000

E02	2026-06-24	For godkjenning hos myndigheter	MaBoer	SSOR	ENLAG
E01	2025-12-15	For godkjenning hos myndigheter	MaBoer	SSOR	ENLAG
Rev.	Dato	Beskrivelse	Utarbeidet	Fagkontroll	Godkjent

Dette dokumentet er utarbeidet av Norconsult som del av det oppdraget som fremgår nedenfor. Opphavsretten tilhører Norconsult. Dokumentet må bare benyttes til det formål som oppdragsavtalen beskriver, og må ikke kopieres eller gjøres tilgjengelig på annen måte eller i større utstrekning enn formålet tilsier.

Ullensvang Kommune				Målestokk (gjelder A1)
				1:1000

Bråvolltunet - Ny sjukeheim i Kinsarvik
Flaumvegar og fallretningar

Norconsult	Oppdragsnummer 52501940	Tegningsnummer Z-05-00-04	Revisjon E02
------------	----------------------------	------------------------------	-----------------