



TEGNFORKLARING


- Asfalt
- Skiferheller
- Børstet betong
- Gress
- Lave busker
- Høye busker
- Punkthøyder
- Eksisterende koter
- Nye koter
- Mur i plassenstøpt betong
- Amfitrinn med sitteflate i tre
- Gummikant
- Storgatestein
- Sittekant i betong med tredekke
- Eksisterende sluk
- Nye sluk
- Lavbrekk
- Rekkverk
- Håndløper
- Tråkkheller
- Varselfelt (granitheller)
- Oppmerksomhetsfelt (granitheller)
- Eks. grantre bevarer
- Nytt tre

Prosjektnullpunkt:
X= 470919
Y= 6514613

REV	BEGRUNNELSE	TEGNET	MALESTOR	TEGNINGSSTATUS
13.10.2026	GM	1:200 (A1)	KONKURRANSEGRUNNLAG	
26093	KPR			
TILTAKSHAVER/OPPDRAGSGIVER				
Amli skule				
Amli skule ungdomsskolen				
TEGNING				
Utomhusplan oversikt				
BYGN. DEL	TEGN. NR.	REV.		
-	LO001			

Stærk.


HAVNEGATEN 1 · 4036 ARENDAL · TELEFON 37 00 57 50

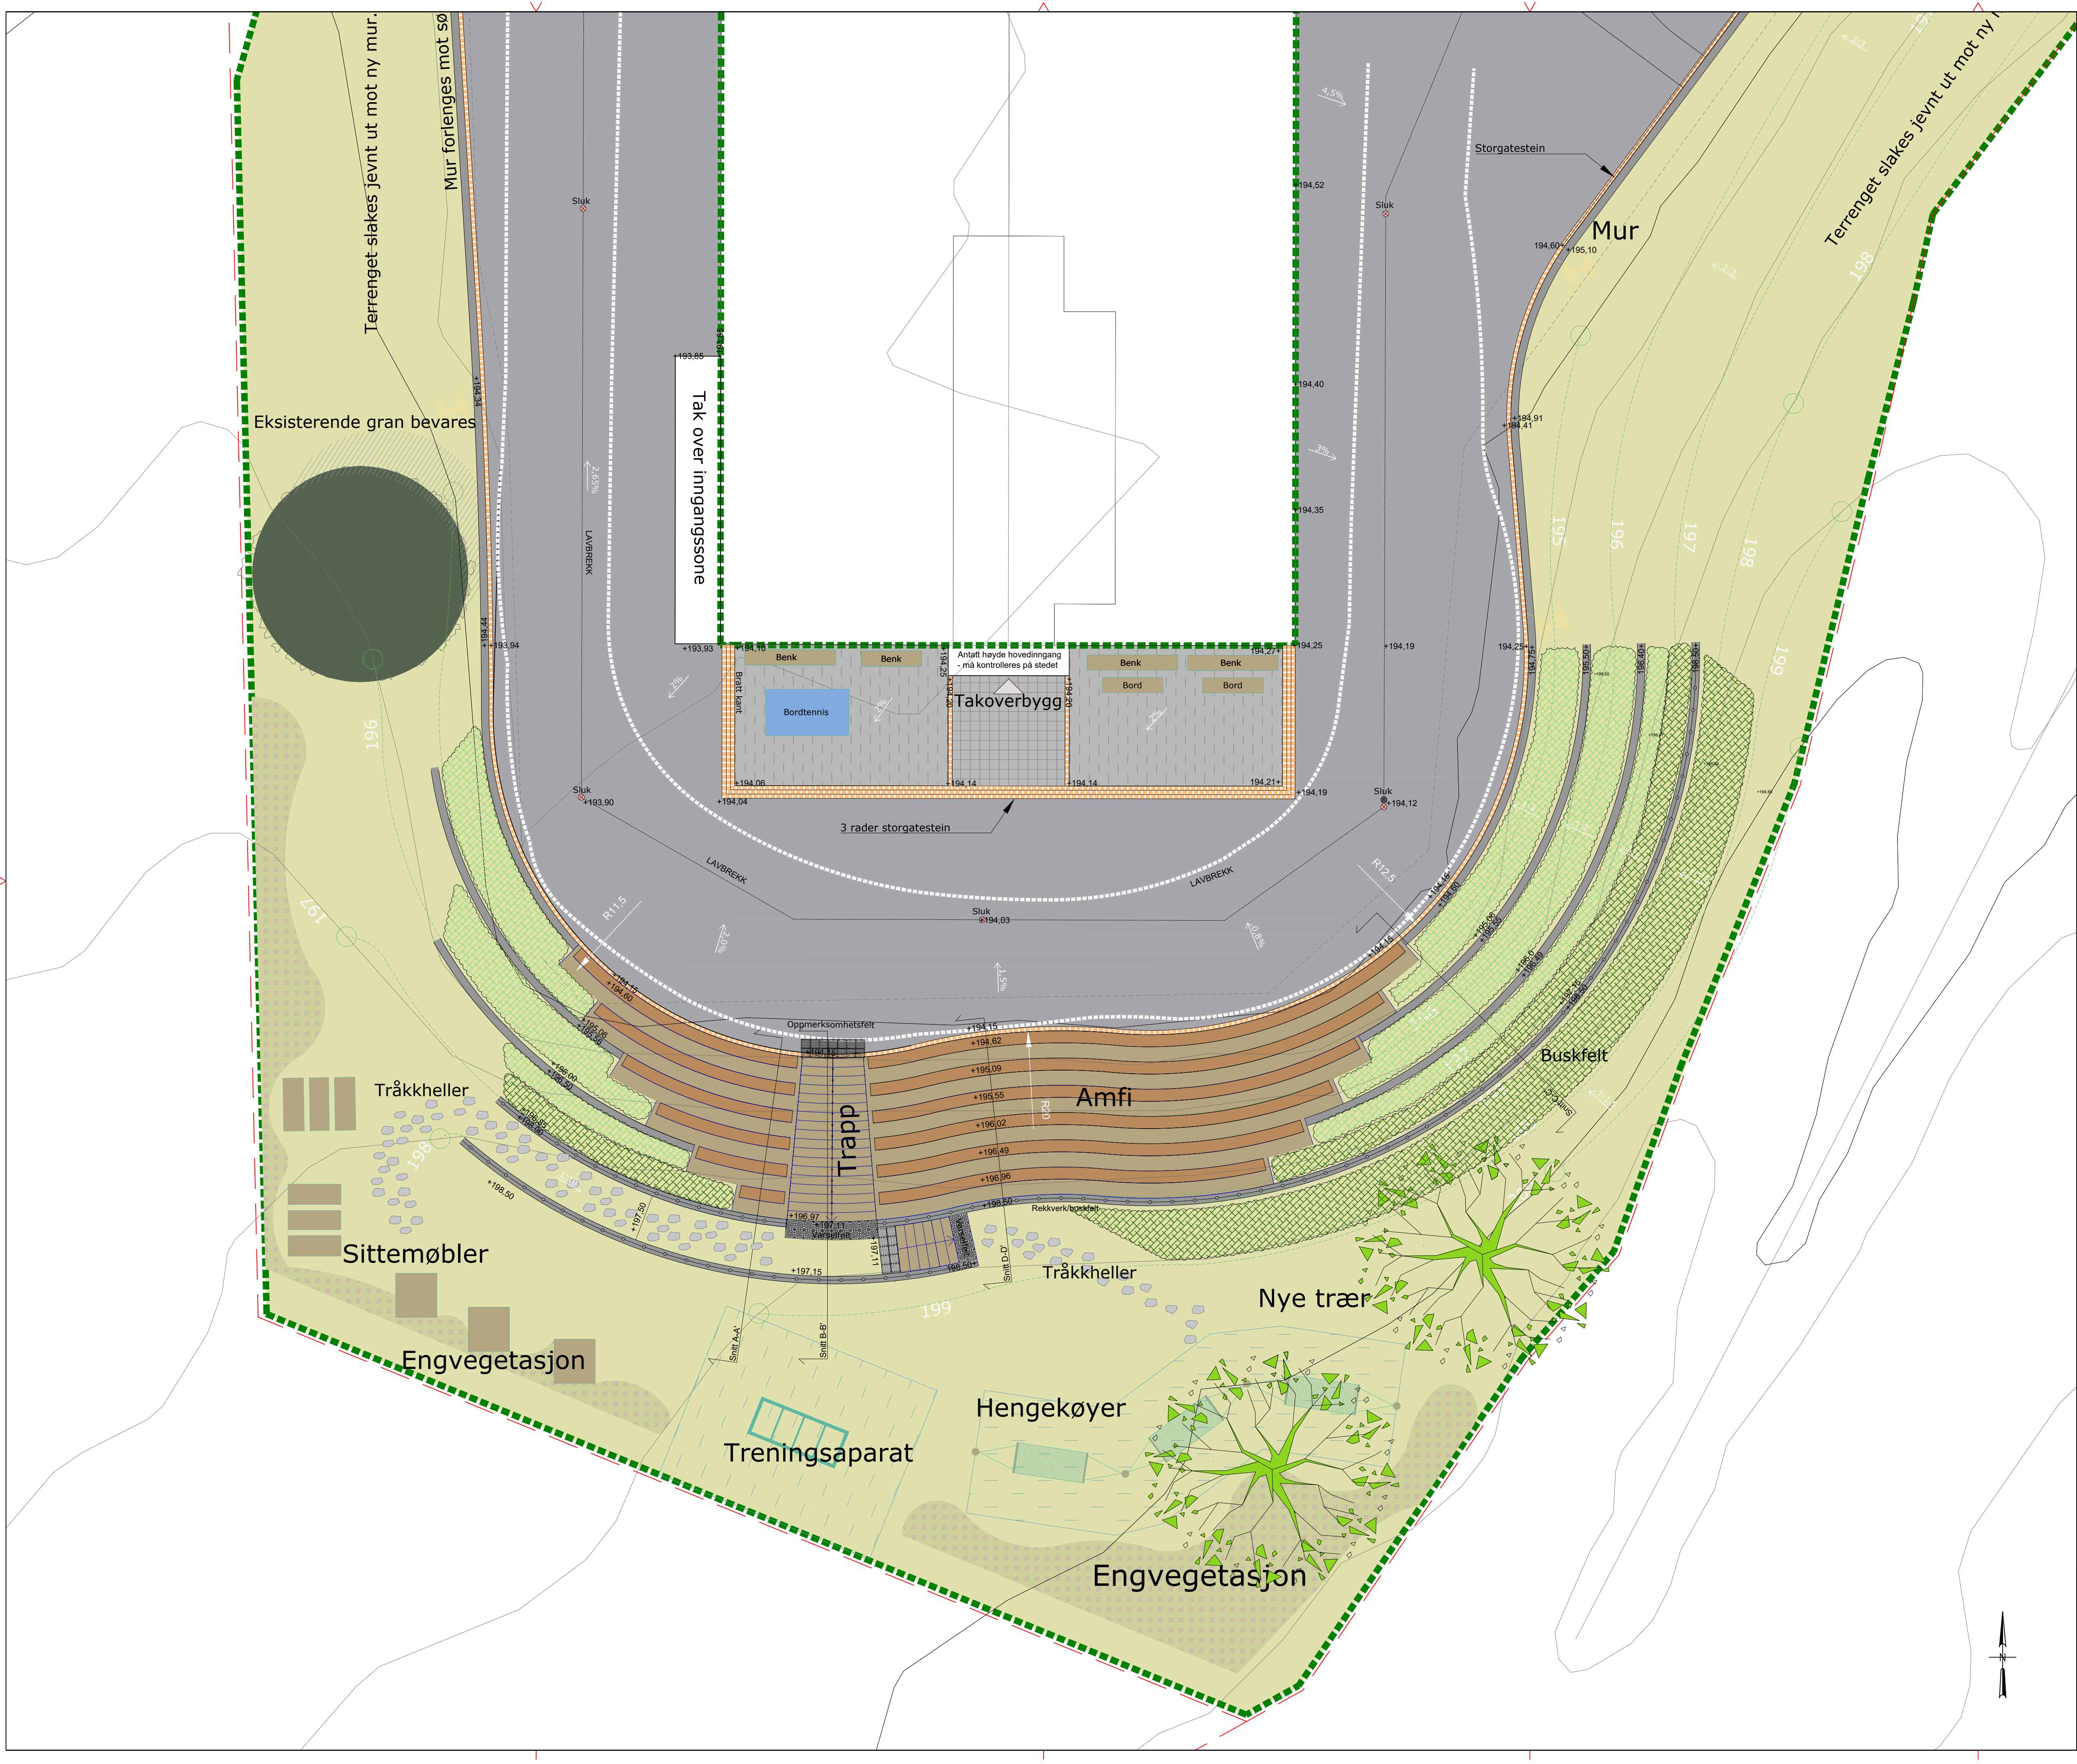

TEGNFORKLARING

- Asfalt
- Skiferheller
- Børstet betong
- Gress
- Lave busker
- Høye busker
- Punkthøyder
- Eksisterende koter
- Nye koter
- Mur i plasstøpt betong
- Amfitrinn med sitteflate i tre
- Gummikant
- Storgatestein
- Sittekant i betong med tredekke
- Eksisterende sluk
- Nye sluk
- Lavbrekk
- Rekkverk
- Håndløper
- Tråkkheller
- Varselfelt (granittheller)
- Oppmerksomhetsfelt (granittheller)
- Eks. grantre bevarer
- Nytt tre


				+	-	+
				+	-	+
REV.	REVISJON	TEGNET	MALESTOR	DATO TEGN. KONT.		
DATO	TEGNET	MALESTOR	TEGNINGSSTATUS:			
13.10.2026	GM	1:100(A1)	KONKURRANSEGRUNNLAG			
INT. PROJEKT NR.:	KONTROLLERT:	-				
260983	KPR					
TILTAKSBAVER/OPPDRAGSGIVER:						
Amli kommune						
PROSJEKT:						
Amli skule uteområder						
TEGNING:						
Utomhusplan sør						
</						

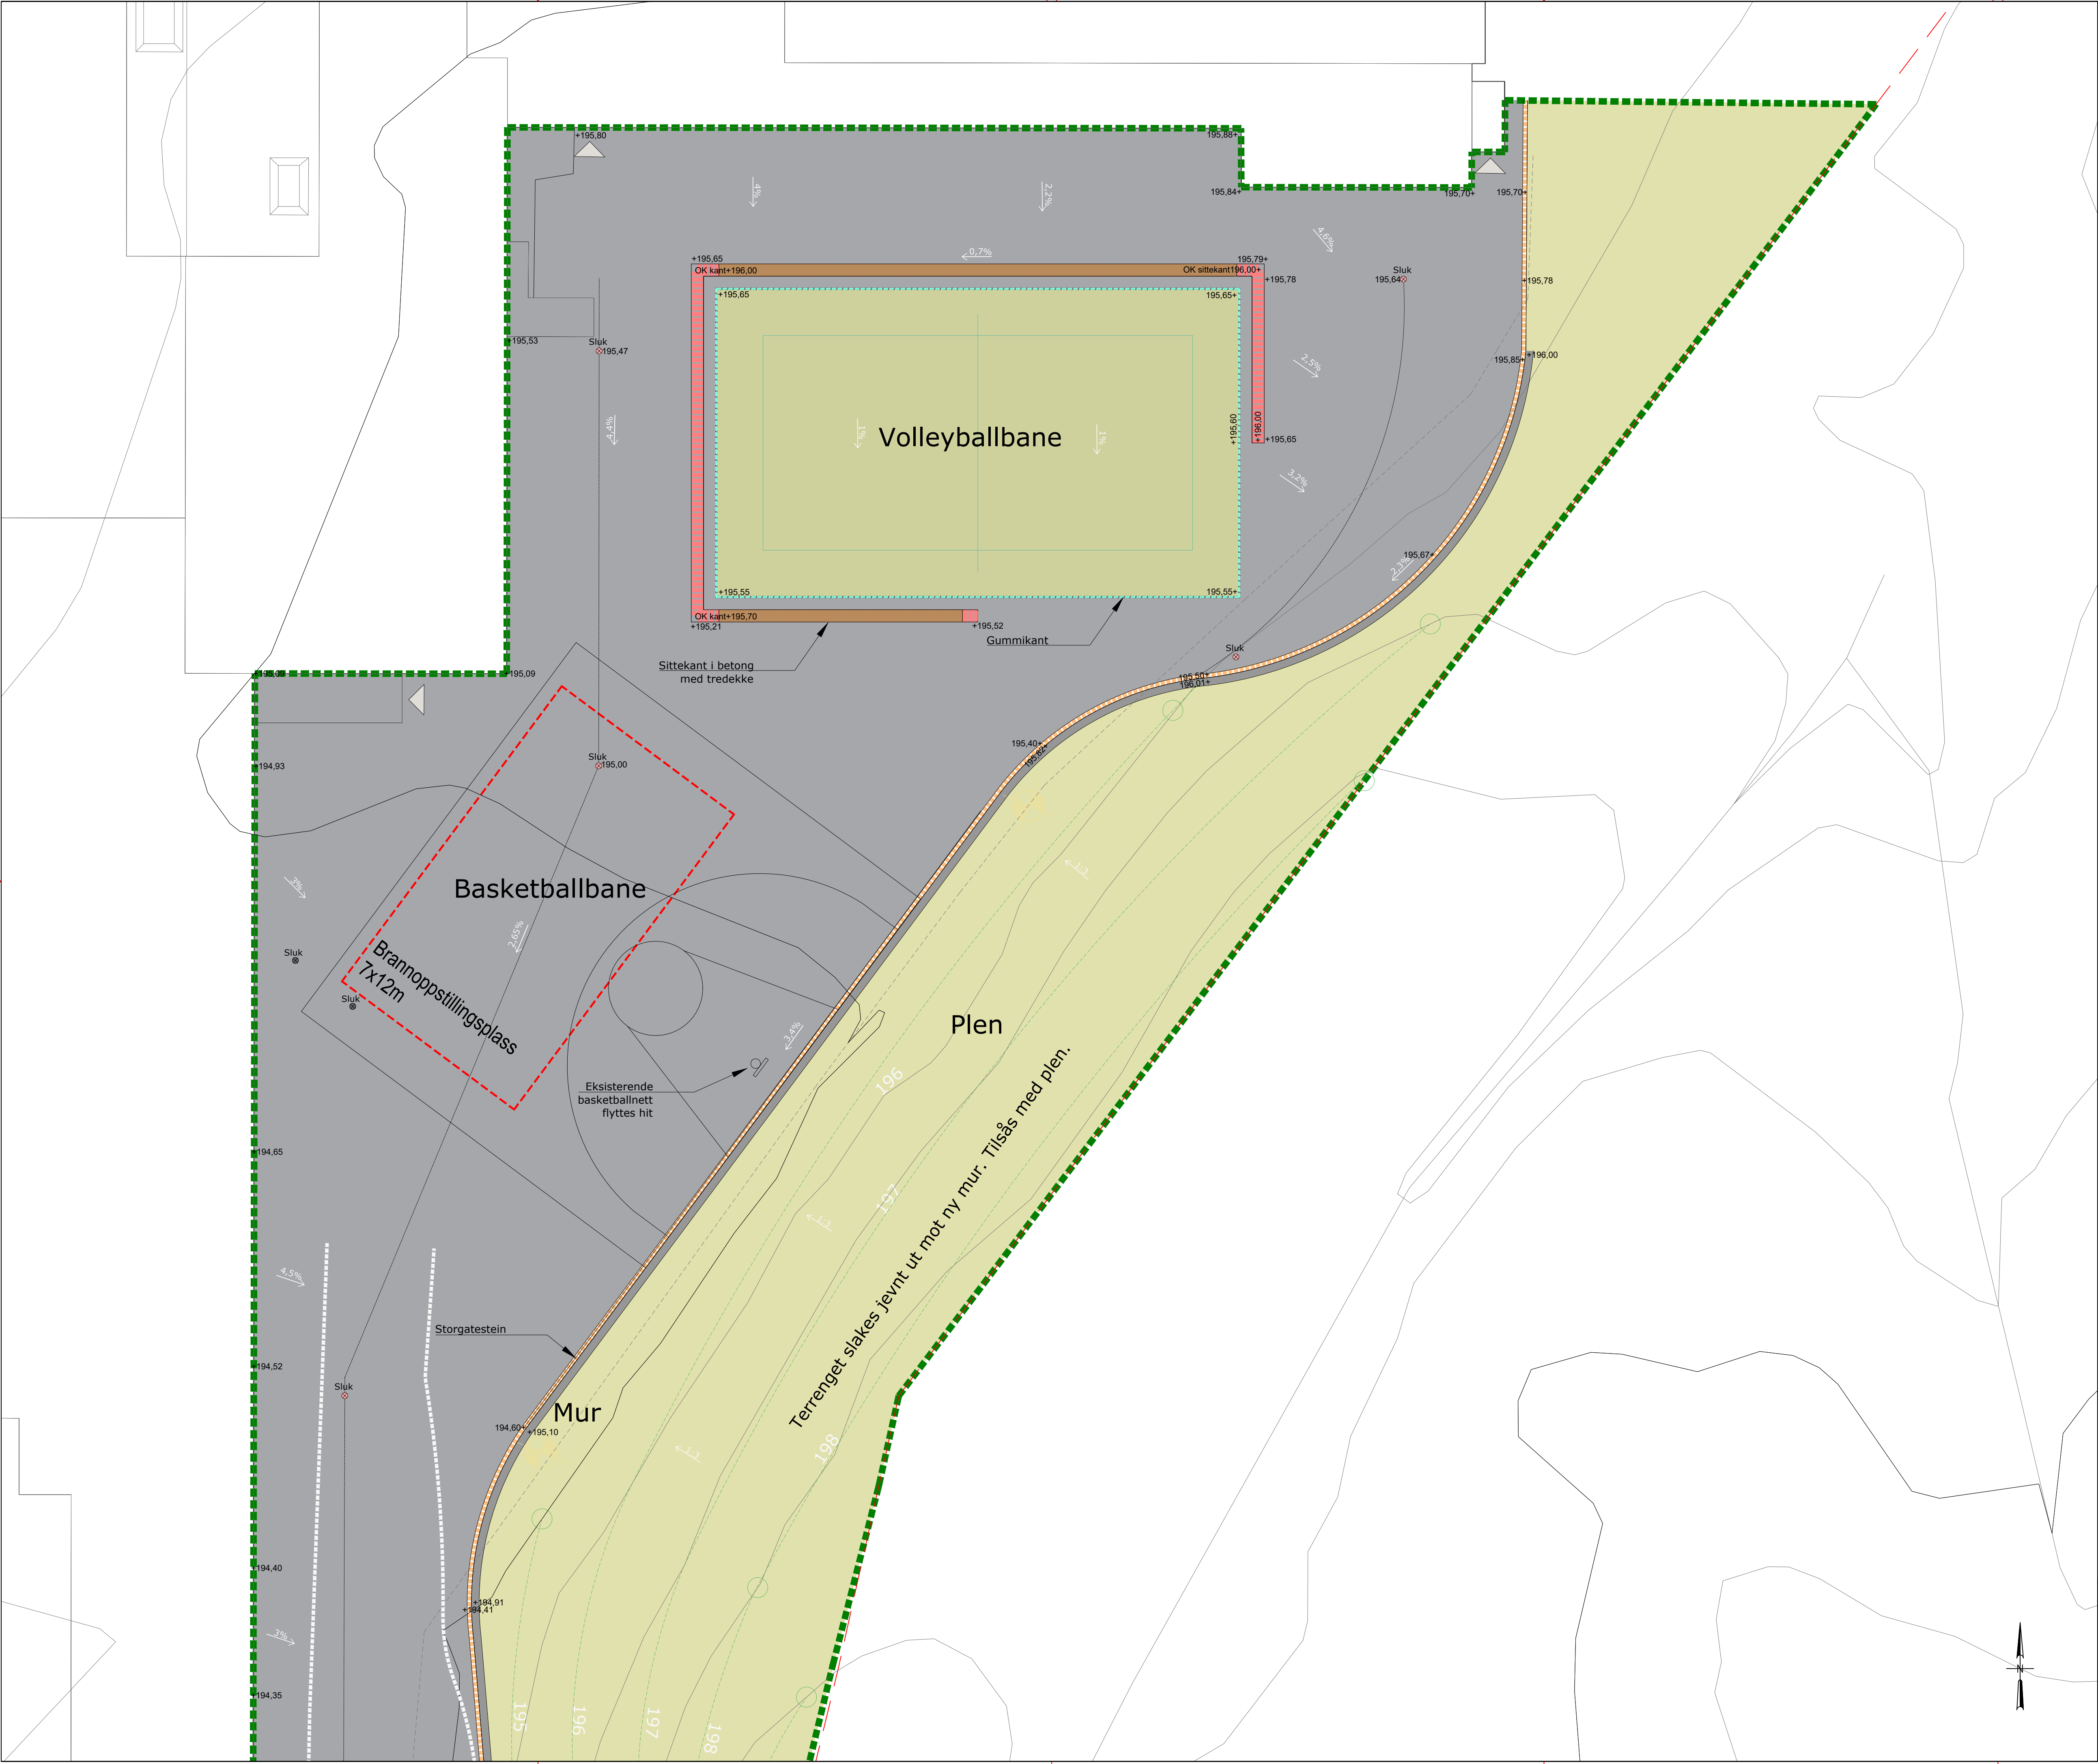

TEGNFORKLARING

- Asfalt
- Skiferheller
- Børstet betong
- Gress
- Lave busker
- Høye busker
- Punkthøyer
- Eksisterende koter
- Nye koter
- Mur i plasstøpt betong
- Amfitrinn med sitteflate i tre
- Gummikant
- Storgatestein
- Sittekant i betong med tredekke
- Eksisterende sluk
- Nye sluk
- Lavbrekk
- Rekkverk
- Håndløper
- Tråkkheller
- Varselfelt (granittheller)
- Oppmerksomhetsfelt (granittheller)
- Eks. grantre bevares
- Nytt tre

				+	-	
				+	-	
REV.	BESKRIVELSE	TEGNET	MALESTORR:	TEGNINGSSTATUS:	DATO	TEGN. NAVN
		GM	1:100(A1)	KONKURRANSEGRUNNLAG		
DATO	13.10.2026	KONTROLLERT:	-			
INT. PROSJEKT NR:	26093	KPR				
FELTANSVARER/OPPDRAGSGIVER:						
Amli kommune						
PROSJEKT:						
Amli skule uteområder						
TEGNING:						
Utemhusplan nord						
				BYGN. DEL.	TEGN. NR.	REV.
				-	LO003	-

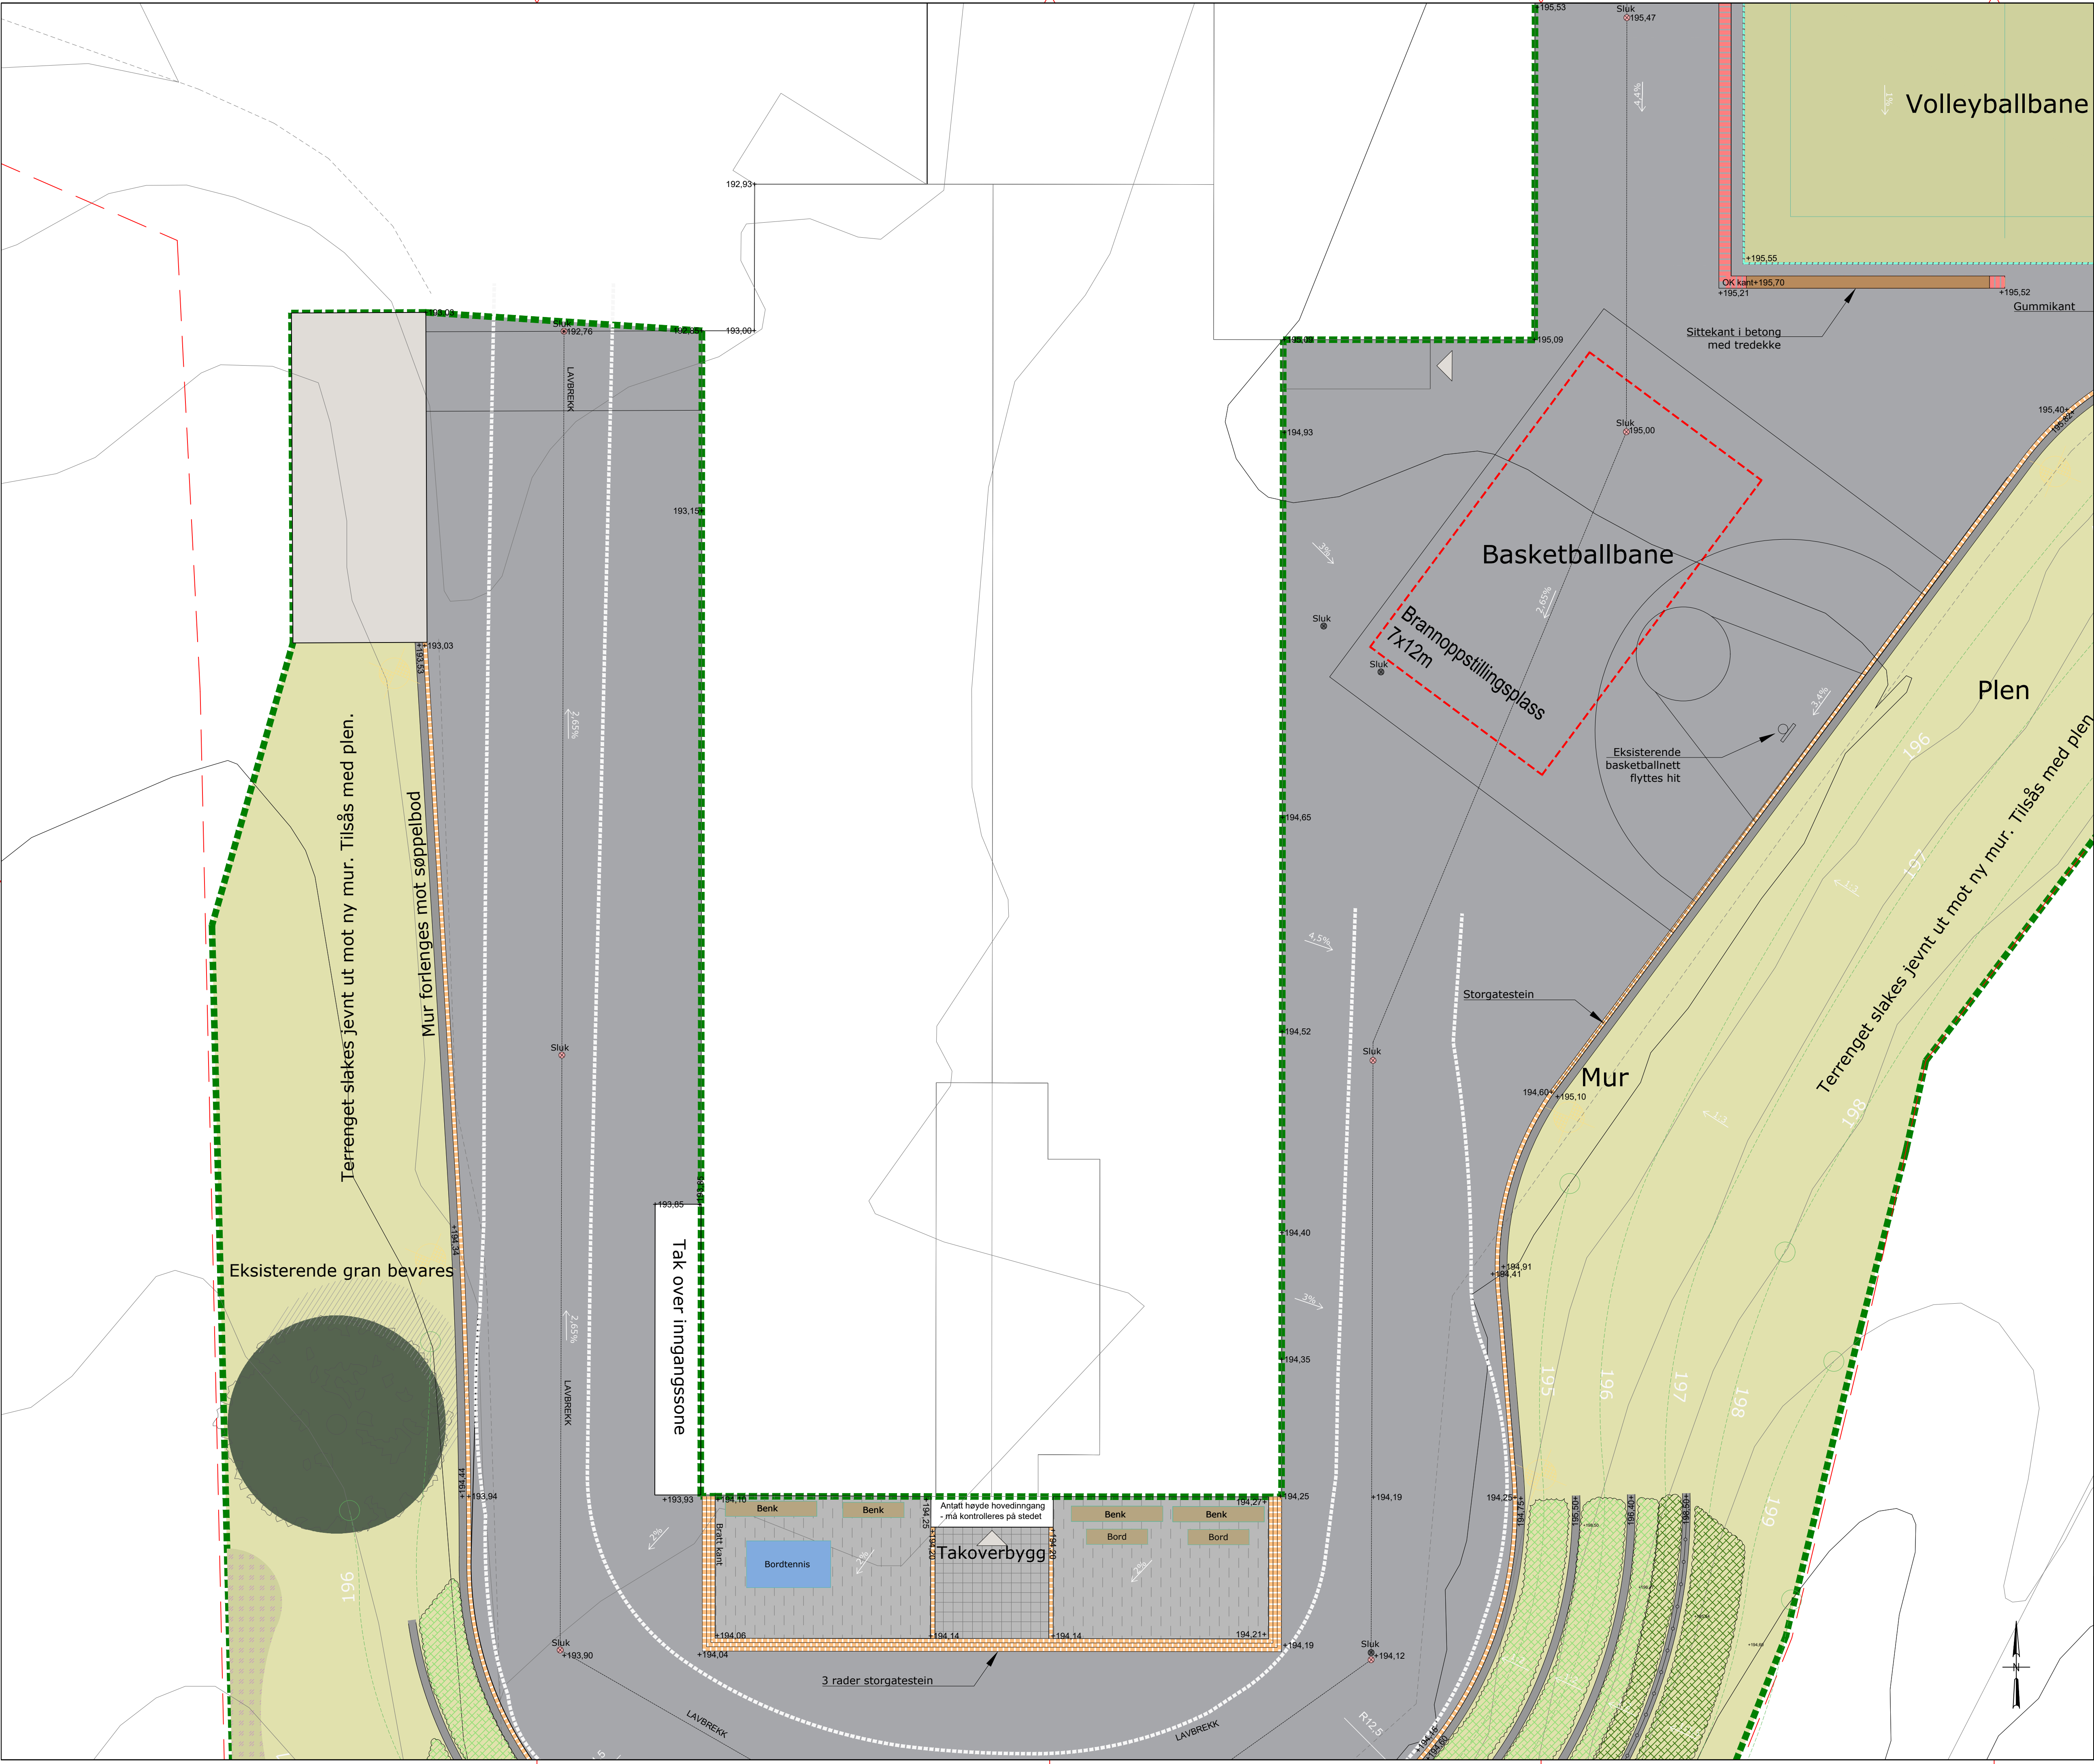


TEGNFORKLARING


- Asfalt
- Skiferheller
- Børstet betong
- Gress
- Lave busker
- Høye busker
- Punkthøyder
- Eksisterende koter
- Nye koter
- Mur i plasstøpt betong
- Amfitrinn med sitteflate i tre
- Gummikant
- Storgatestein
- Sittekant i betong med tredekke
- Eksisterende sluk
- Nye sluk
- Lavbrekk
- Rekkverk
- Håndløper
- Tråkkheller
- Varselfelt (granittheller)
- Oppmerksomhetsfelt (granittheller)
- Eks. grantre bevares
- Nytt tre

--	--	


Snitt A-A' Amfi/oppriss trapp

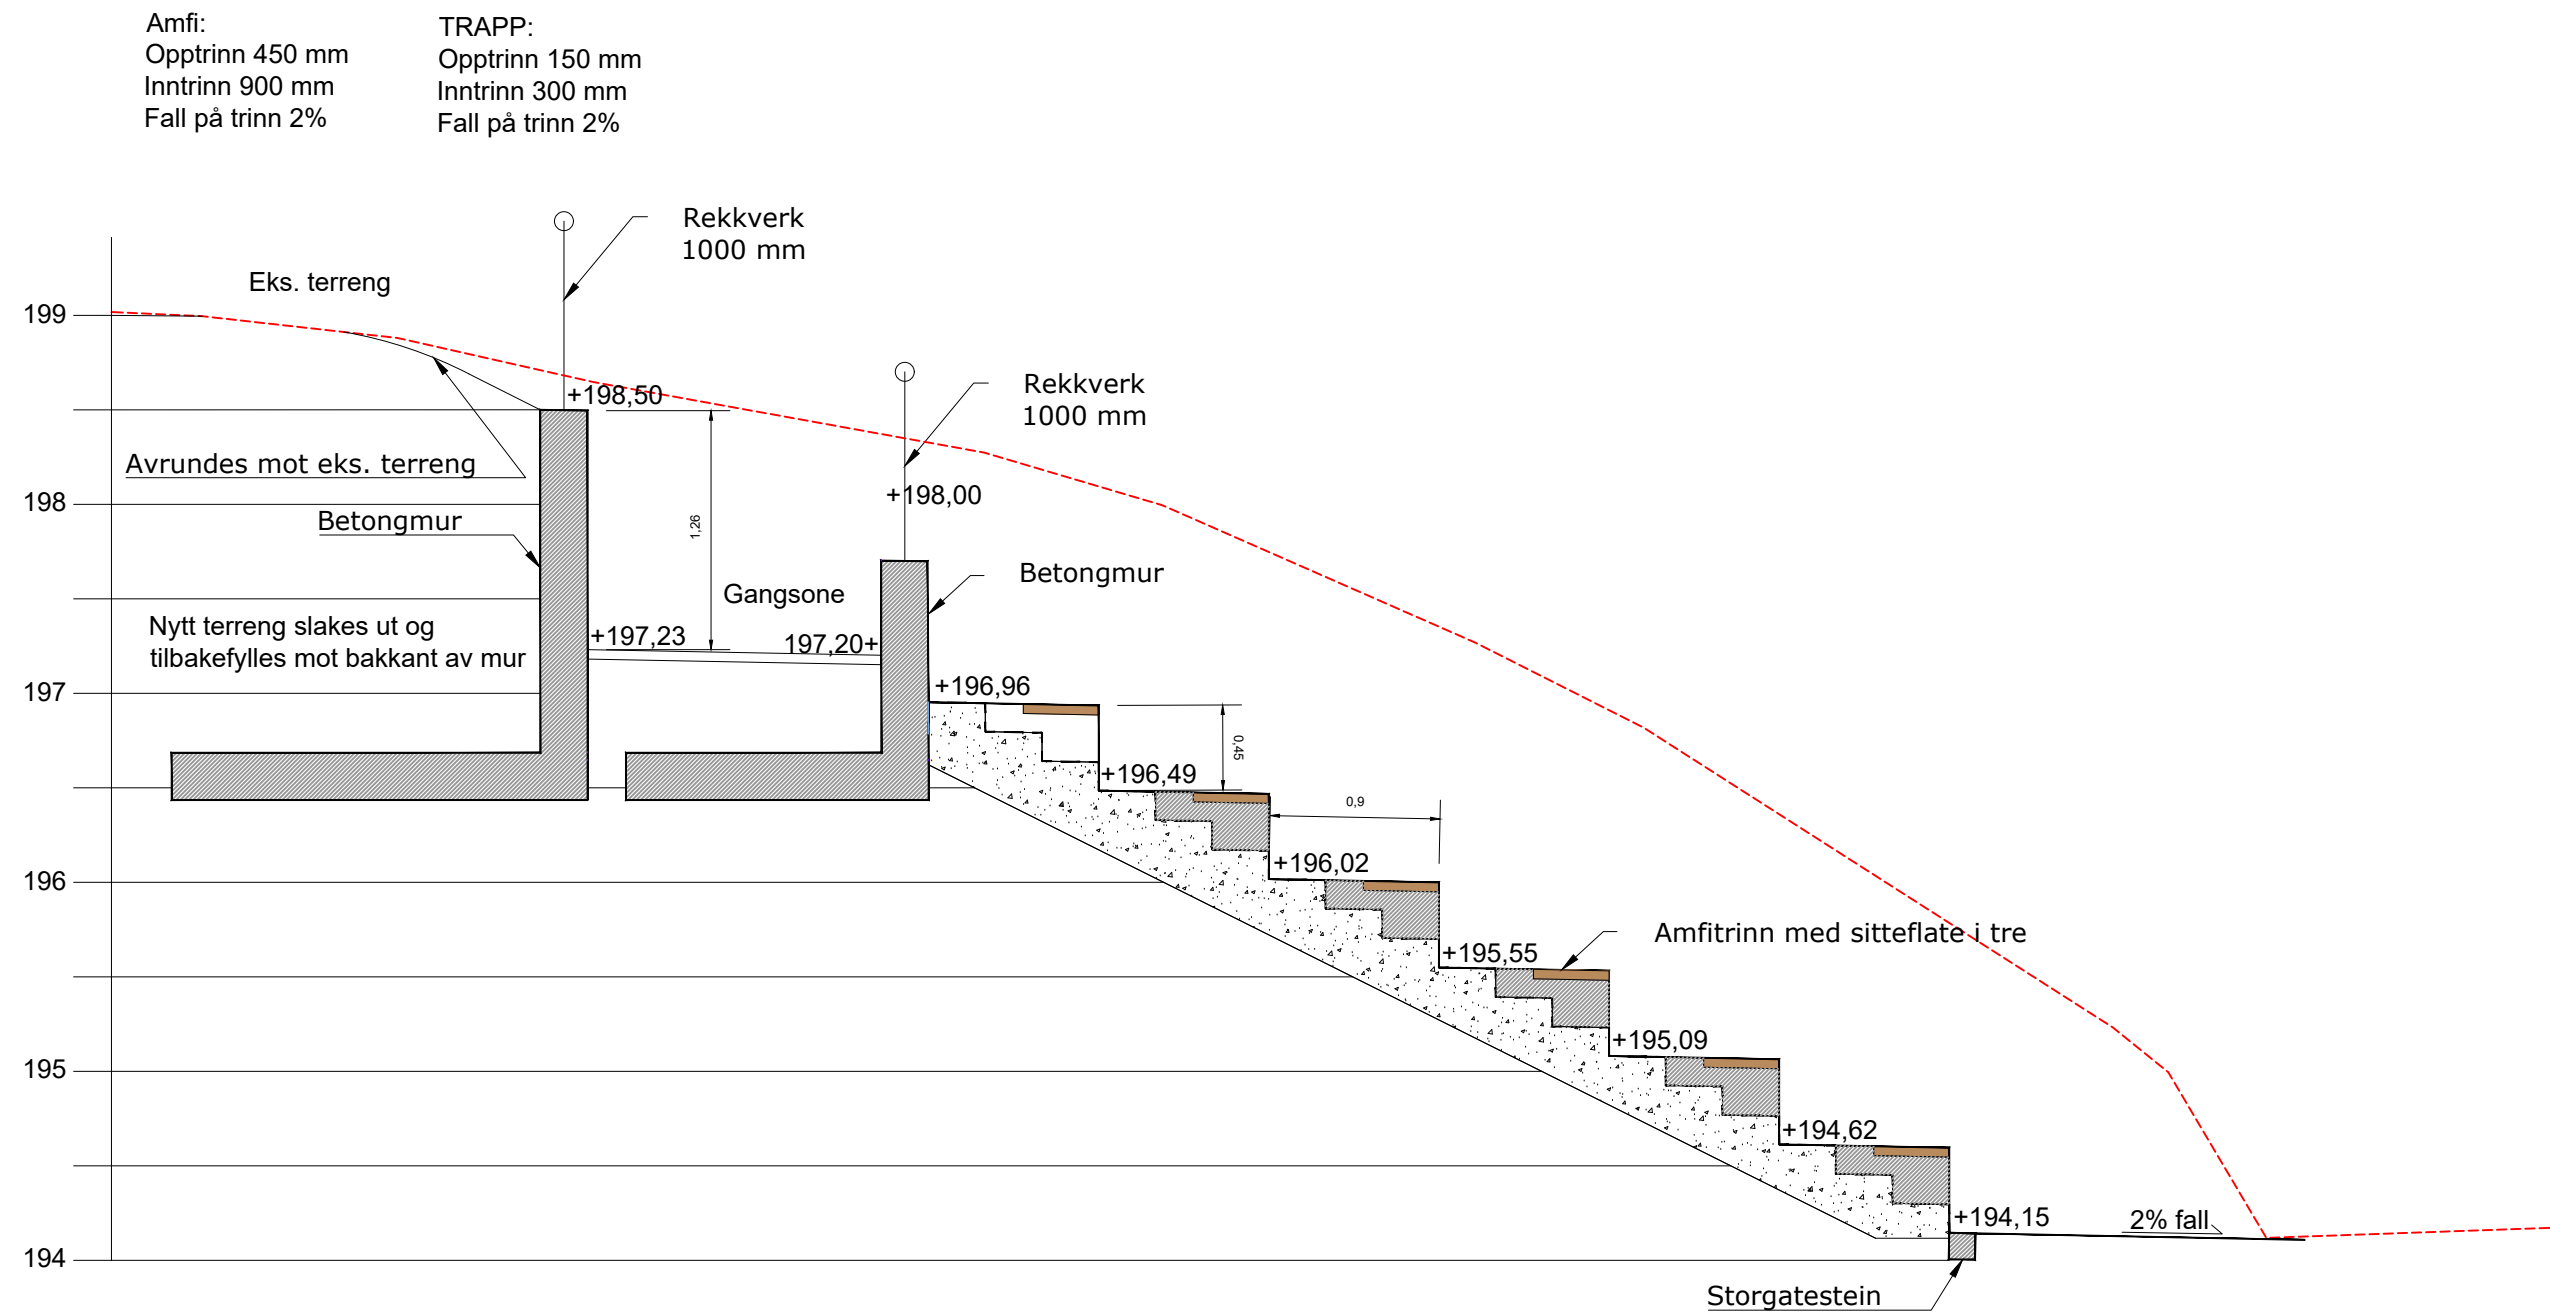

Snitt B-B' Trapp/oppriss amfi

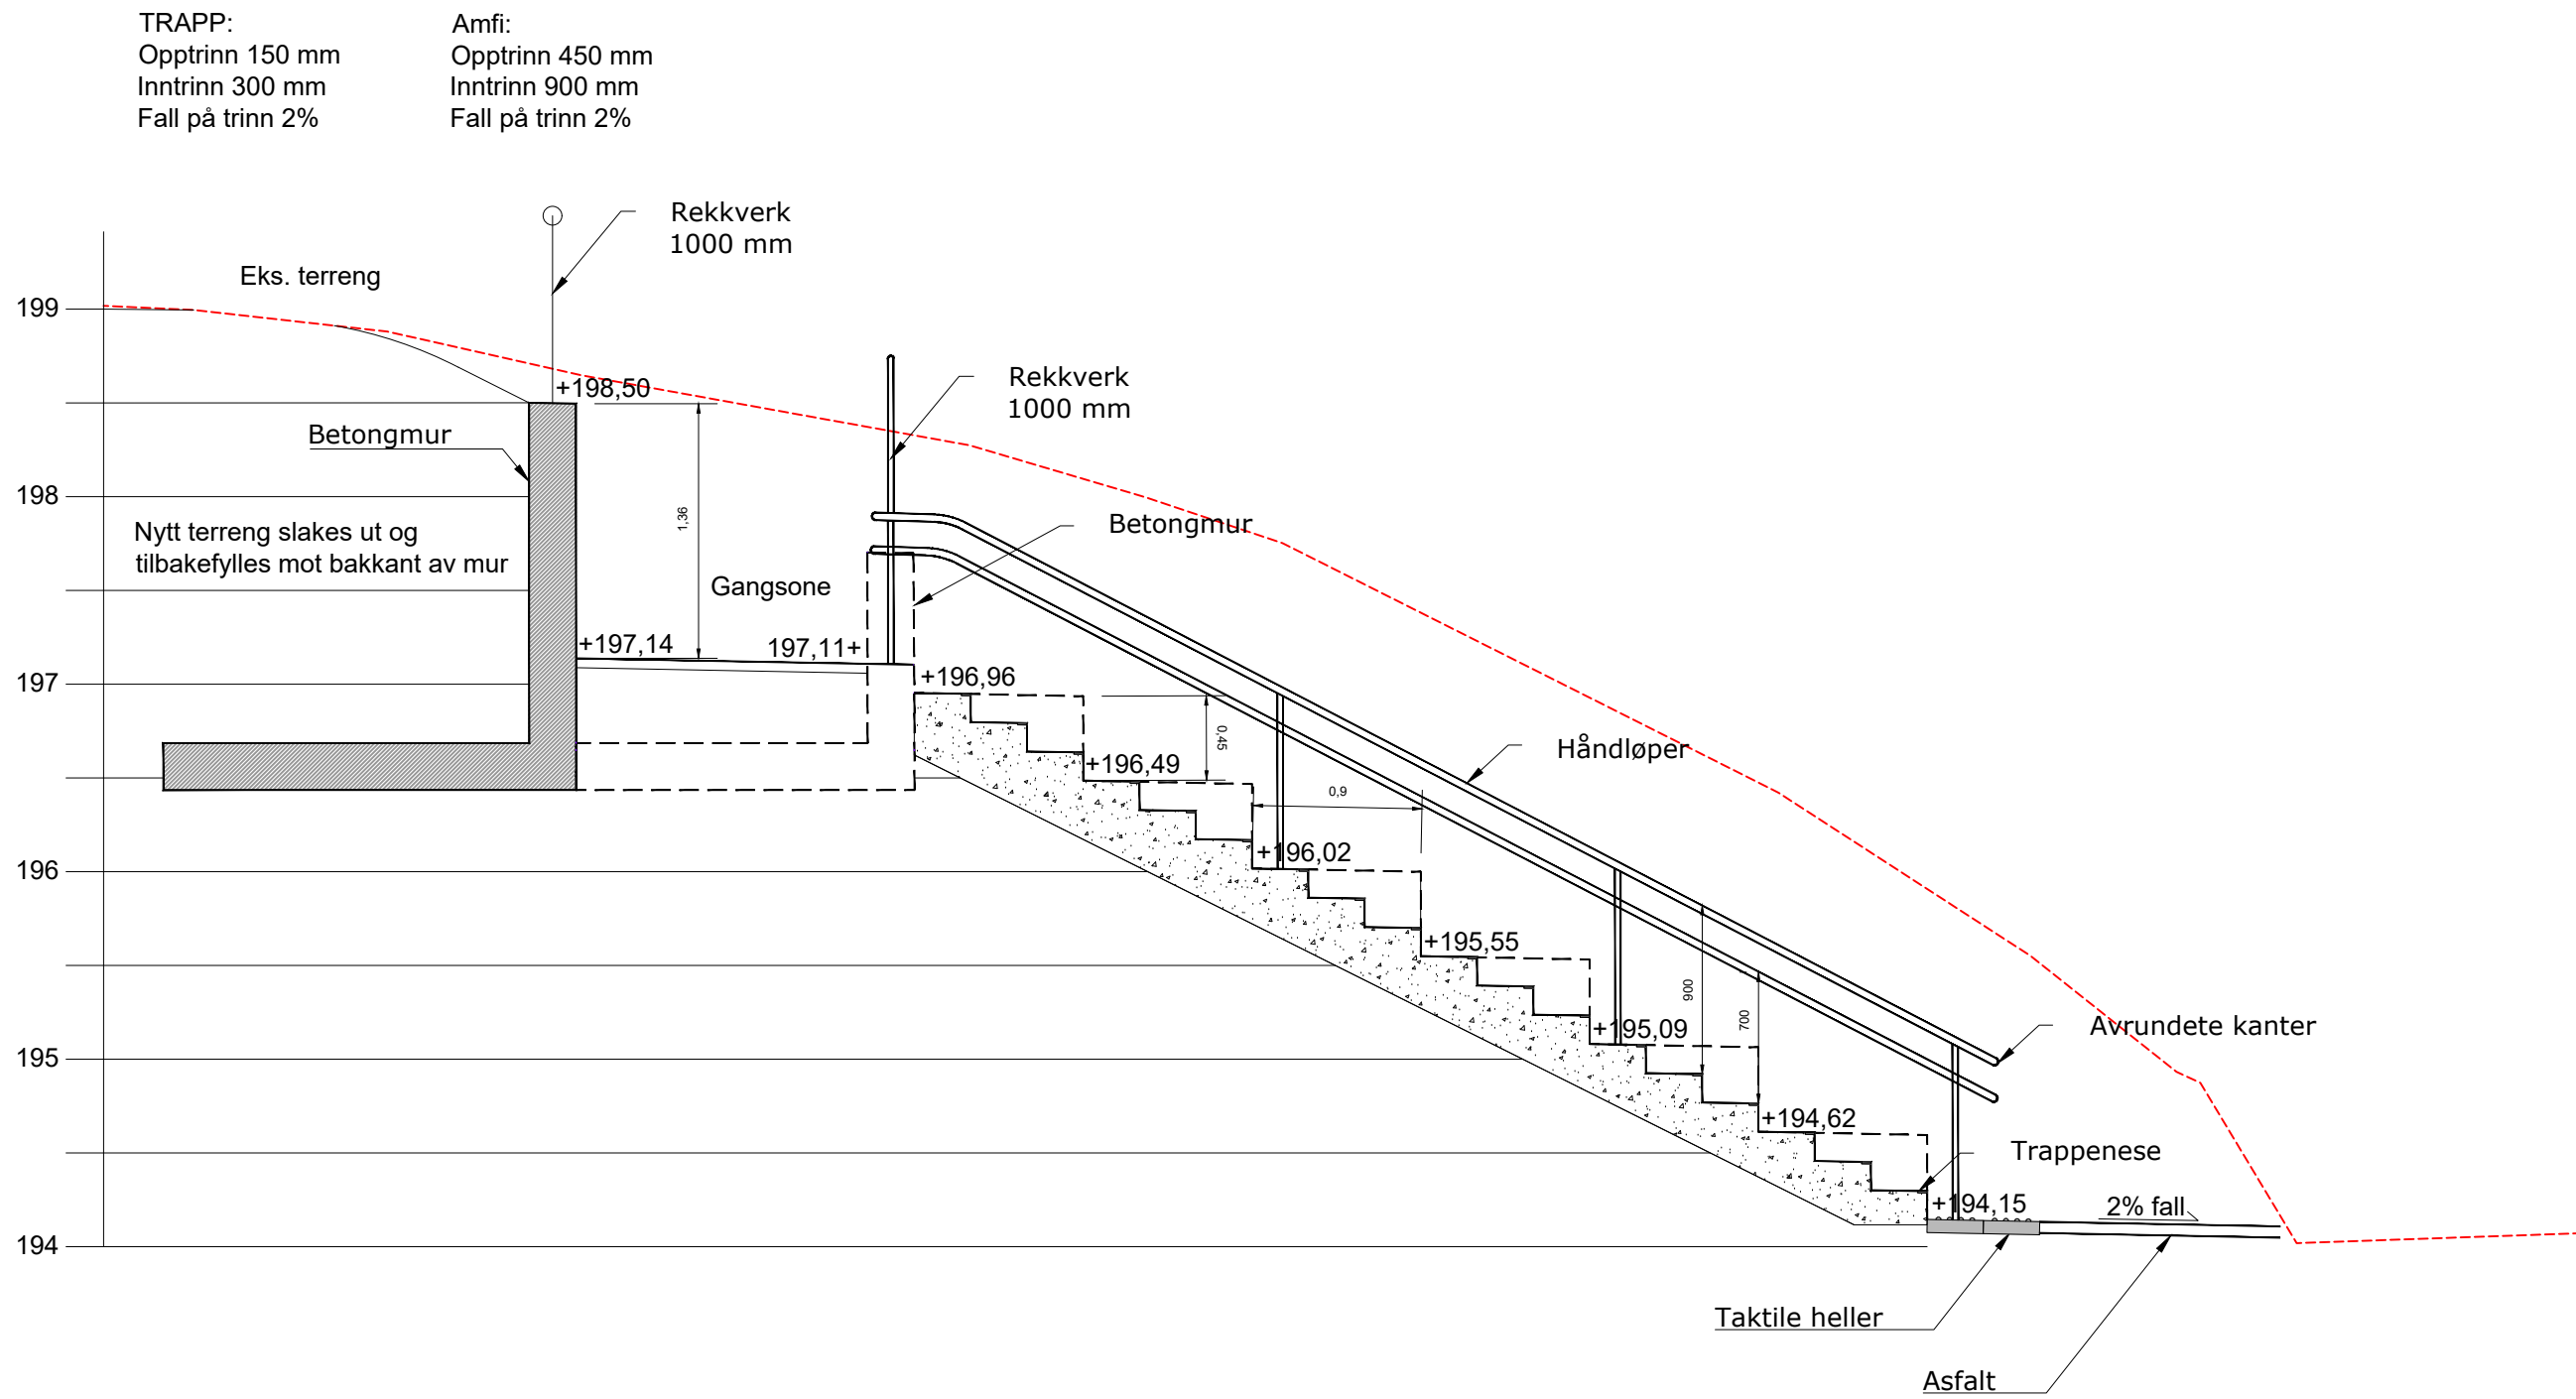


Snitt C-C'
Trapping av terreng med lave murer.
h=500 mm/1000 mm

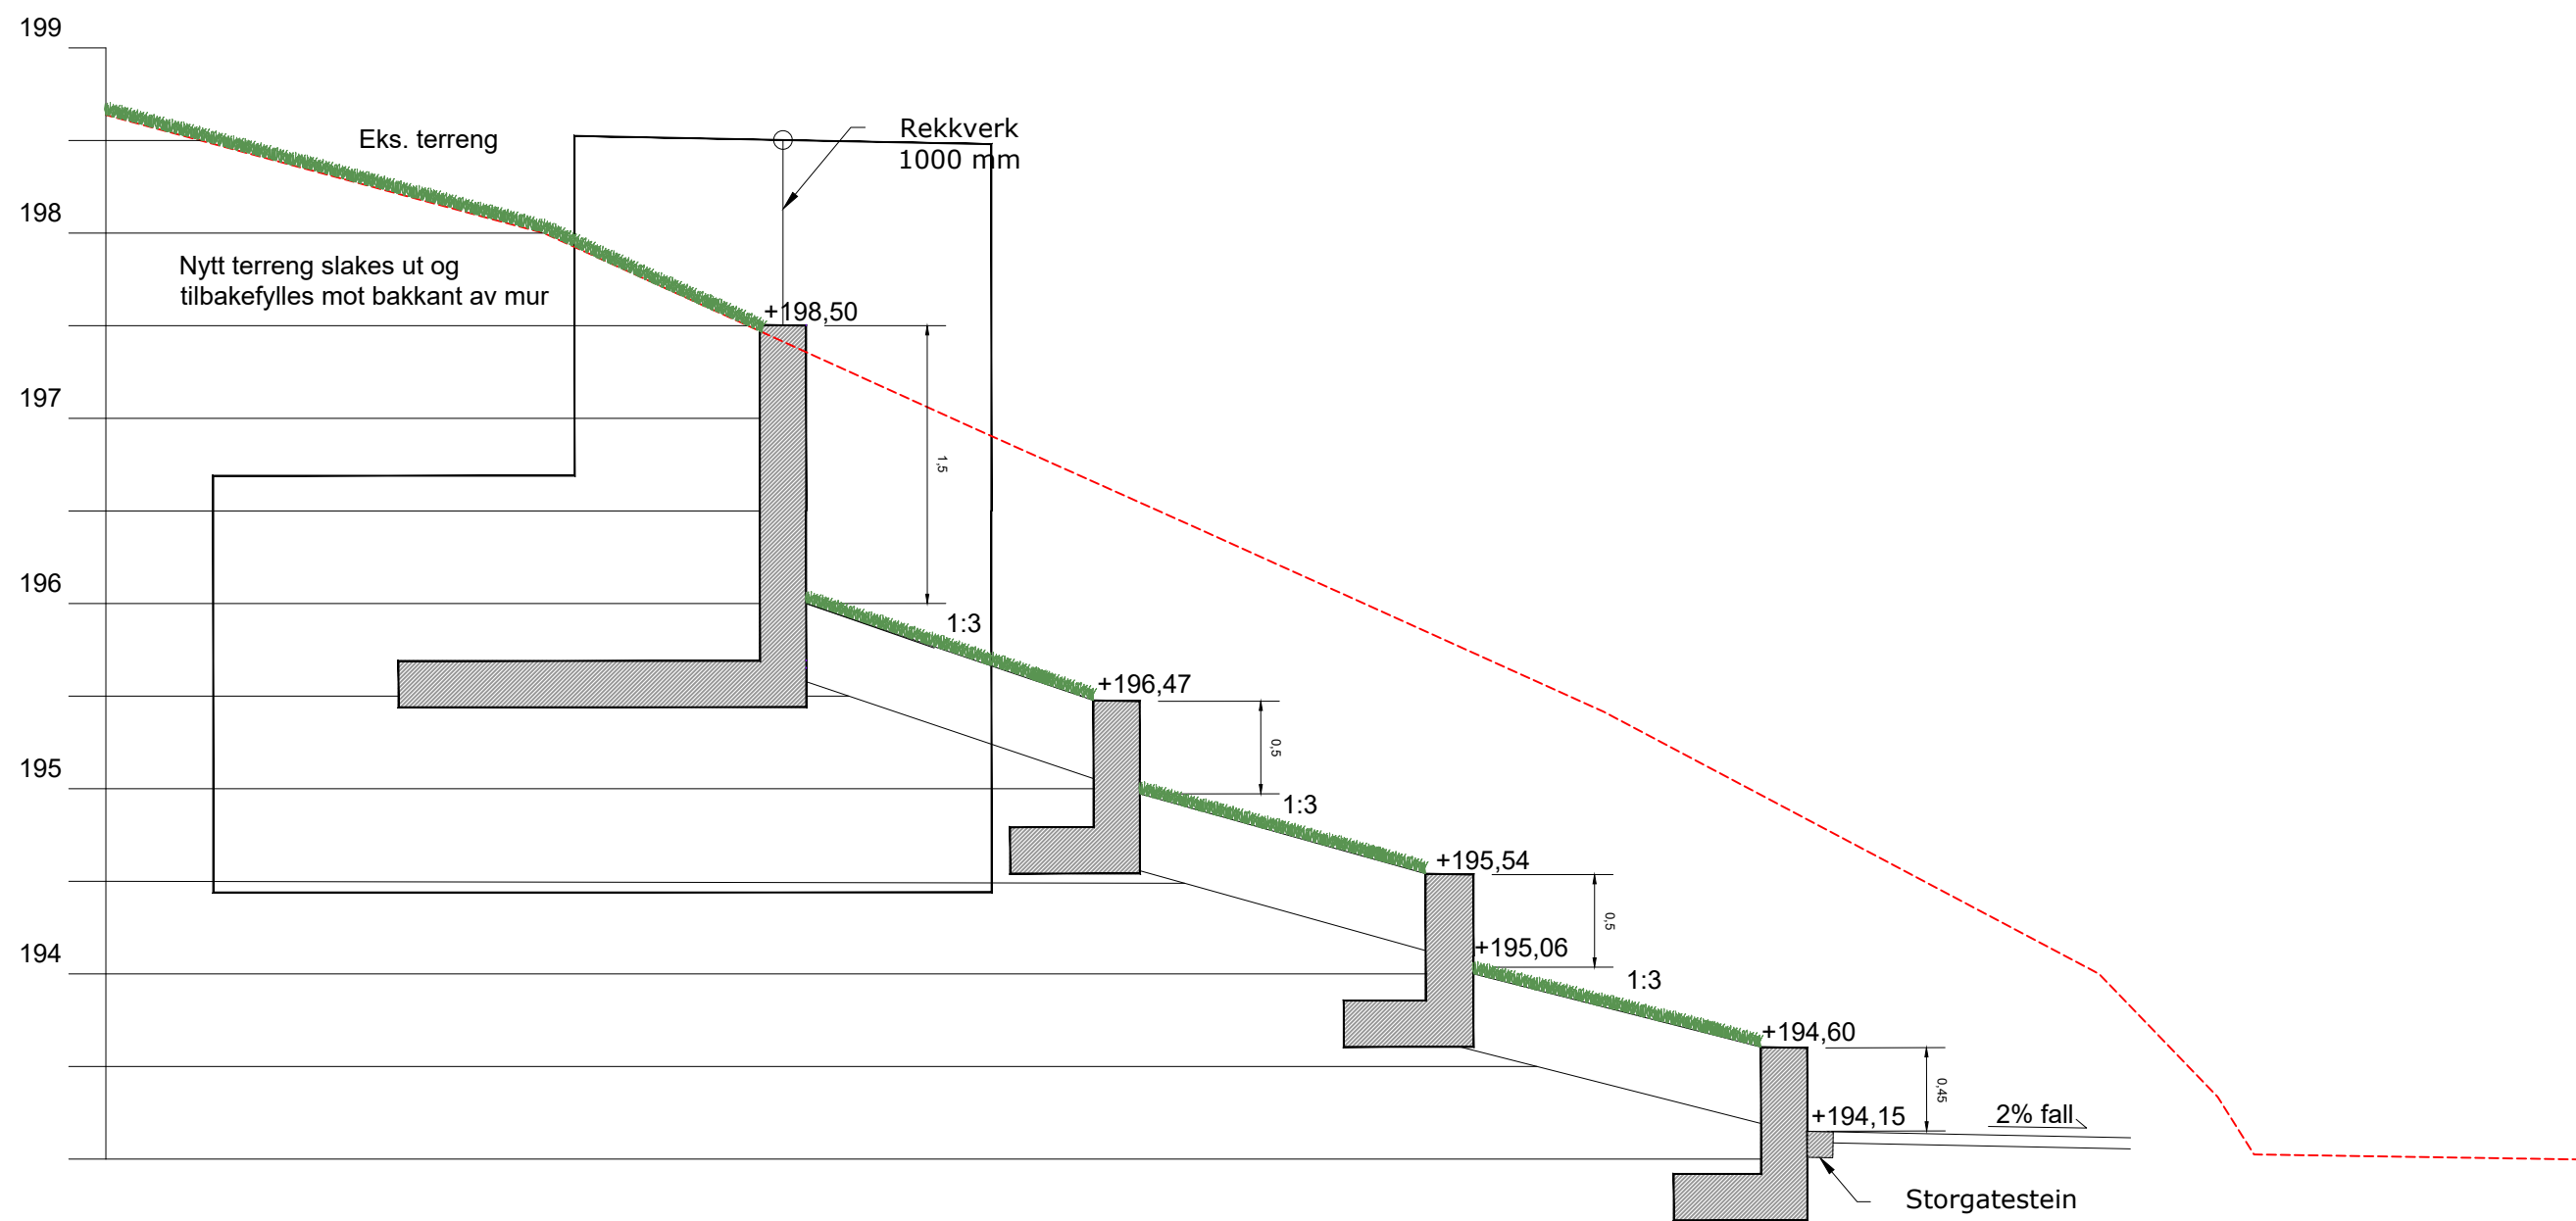

REV.	BEHÅNDELSE	TEGNET	MALESTOR	TEGNET	TEGNET
13.10.2026	GM	1:25 (A1)	KONKURRANSEGRUNNLAG	AMFI KOMMUNE	AMFI KOMMUNE
26093	KPR			AMFI KOMMUNE	AMFI KOMMUNE
TILTAHVEROPPRISGIVER:				Stærk.	
PROSJEKT:				AMFI KOMMUNE	
TEGNER:				AMFI KOMMUNE	
Snitt A, B og C				AMFI KOMMUNE	
BYGN. DEL.				LO101	
BYGN. DEL.				LO101	

Prinsippsnitt faste dekker

Asfalt skolegård

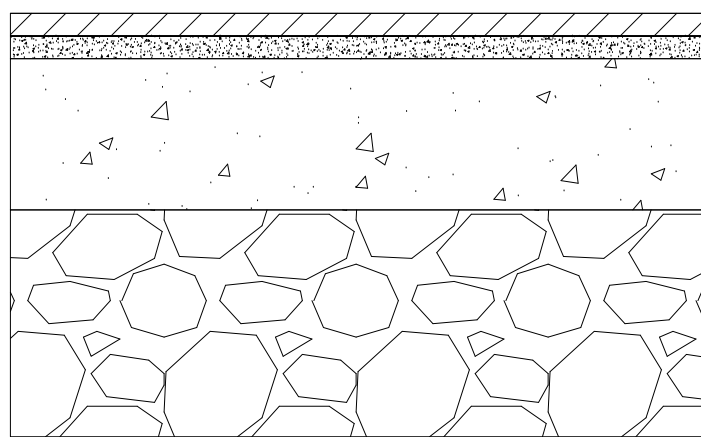


Slitelag 3 cm, Agb 11
Bindelag 3 cm, Agb 11
Bærelag 20 cm knust berg, 0-32, FK

Forsterkingslag 30 cm, kult/maskinelt bearbeidet sprengstein 22-125 mm iht. tabell 3.3-1 N200:2022. Maks steinstørrelse $\frac{2}{3}$ av av lagtykkelsen målt som største steinlengde.

Evt. fiberduk mot undergrunn avklares med byggeleder.

Skiferheller ved hovedinngang

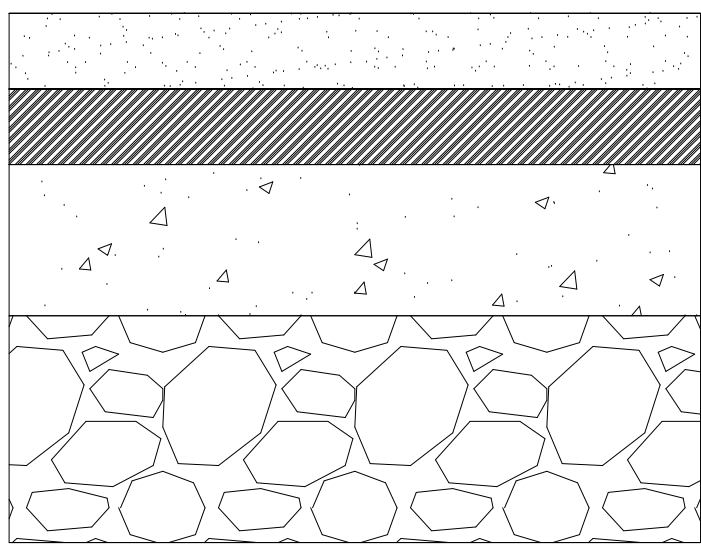


Skiferheller, t=10 cm, b=var. 30/40/50 cm, l=60 cm
Settelag, fiberarmert betong B35, t=10 cm
Bærelag 20 cm knust berg, 0-32, FK

Forsterkingslag 30 cm, kult/maskinelt bearbeidet sprengstein 22-125 mm iht. tabell 3.3-1 N200:2022. Maks steinstørrelse $\frac{2}{3}$ av av lagtykkelsen målt som største steinlengde.

Evt. fiberduk mot undergrunn avklares med byggeleder.

Plasstøpt betong ved hovedinngang

Betongkvalitet: B35 MF45, børstet overflate.
Impregnering medtas (Planiseal WR100 eller tilsvarende)

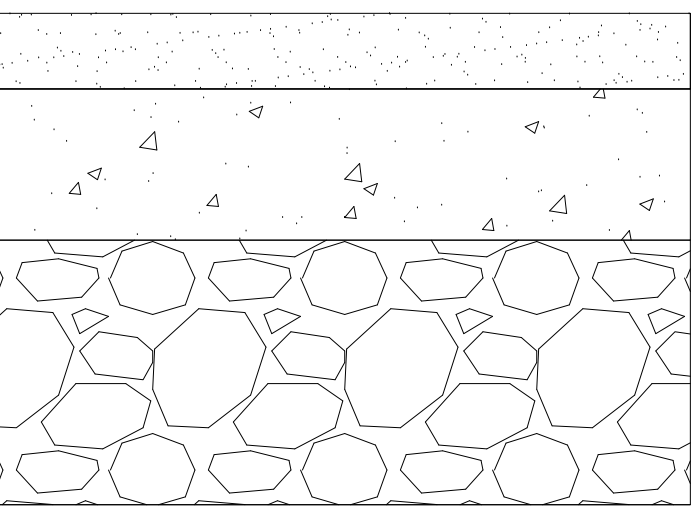


Plasstøpt betong, børstet overflate min t=100 mm
Bærelag 20 cm knust berg, 0-32, FK

Forsterkingslag 30 cm, kult/maskinelt bearbeidet sprengstein 22-125 mm iht. tabell 3.3-1 N200:2022. Maks steinstørrelse $\frac{2}{3}$ av av lagtykkelsen målt som største steinlengde.

Evt. fiberduk mot undergrunn avklares med byggeleder.

Prinsippsnitt vegetasjonsdekker

Trær ved løsmasser eller sprengstein som underbygning

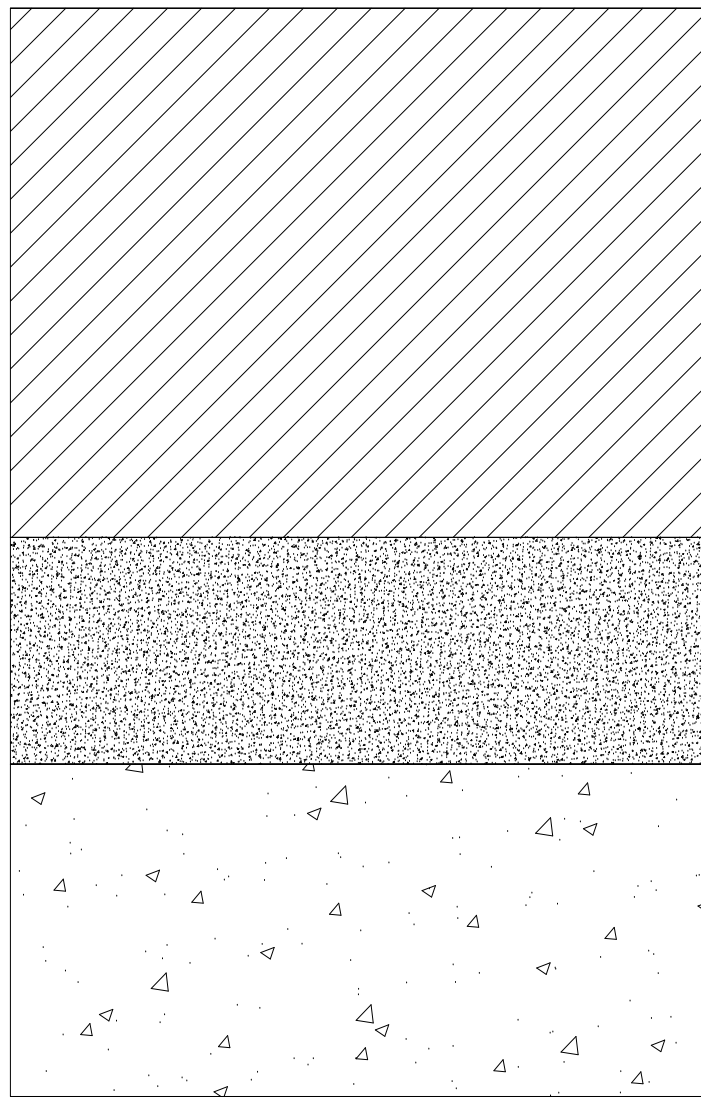


Vekstjord, 700 mm

Mineraljord, 300 mm

Underliggende masser forkiles ved behov

Løsmasser eller knust stein sprengstein

Busker og klatreplanter ved løsmasser som underbygning

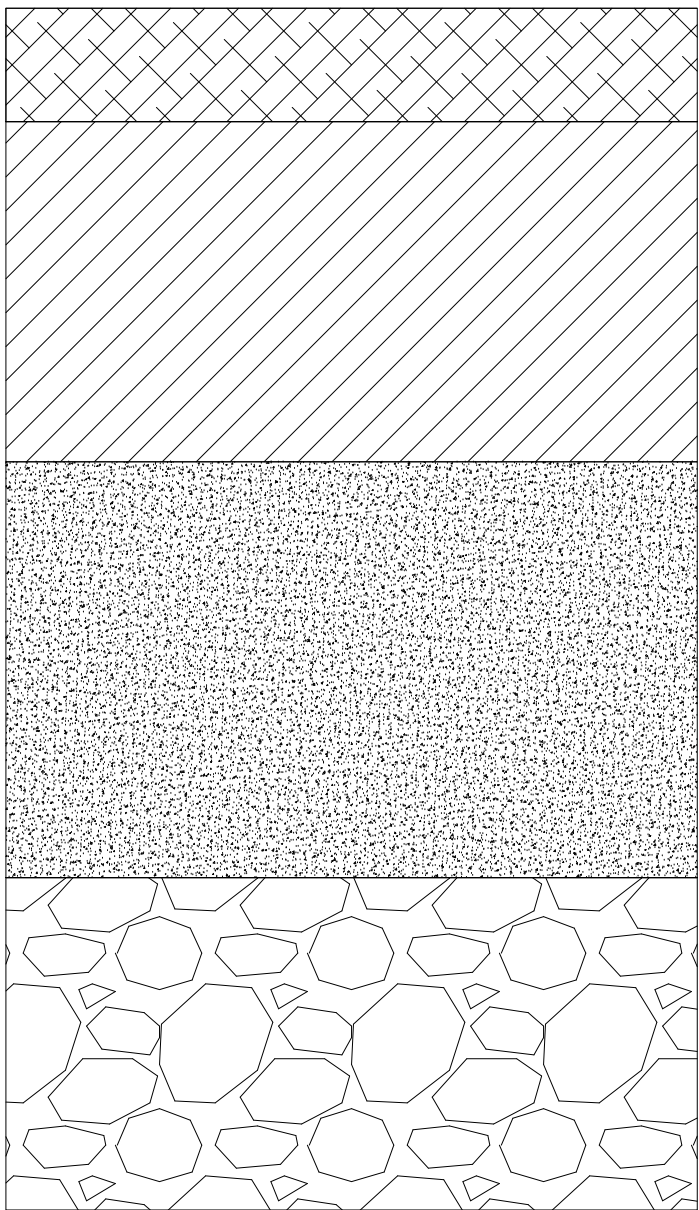

Toppdekke, 100-150 mm


Vekstjord, 450-500 mm

Løsmasser

Underliggende masser forkiles

Knust stein/sprengstein

Busker og klatreplanter ved sprengstein som underbygning

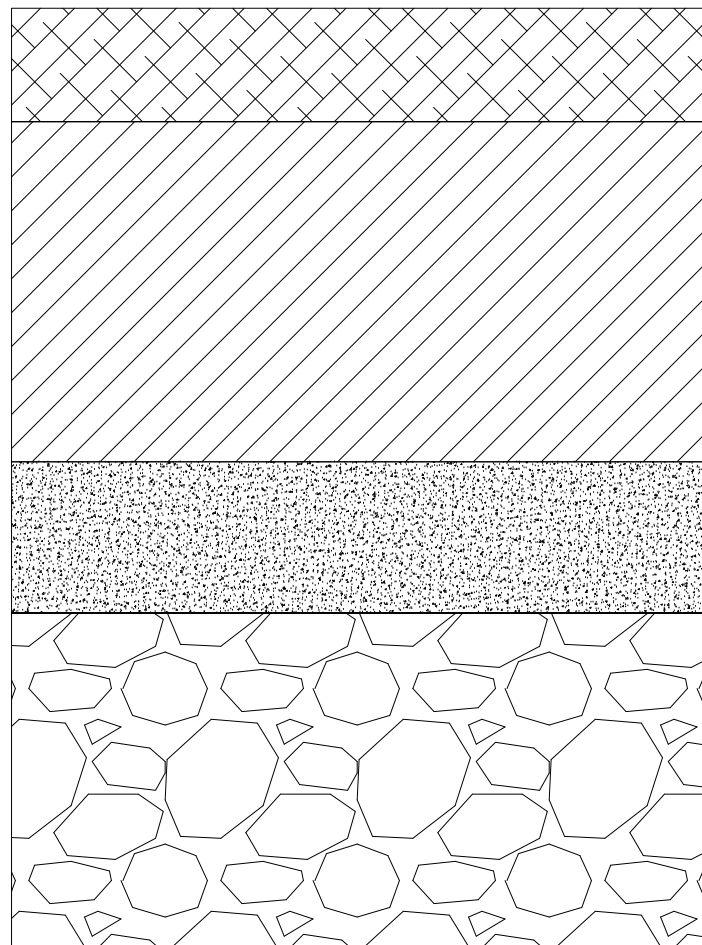


Toppdekke, 100-150 mm

Vekstjord, 450-500 mm

Tetting med leirholdige masser, 200 mm
Underliggende masser forkiles

Knust stein/sprengstein

Blomstereng

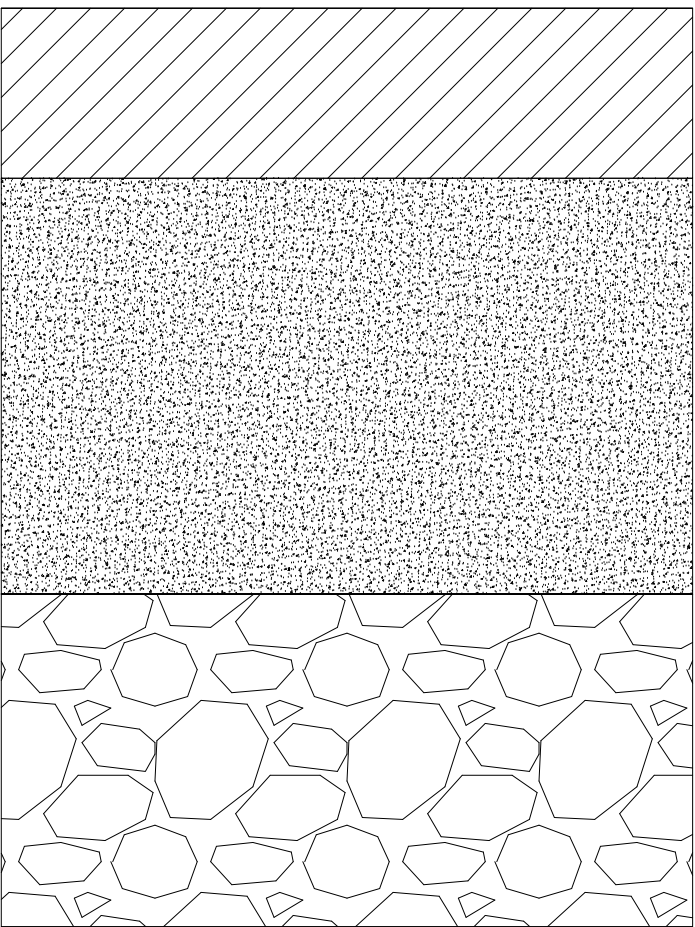


Mager sandjord, 200 mm

Løsmasser

Underliggende masser forkiles

Knust stein/sprengstein

REV.	BEHÅNDLING			DATE	TEK. KOM
DATO	TEGNET:	MÅLSTOKK:	TEGNINGSSTATUS:		
13.10.2026	GM	1:20 (A1)			
INT. PROJEKT NR.:	KONTROLLERT:		KONKURRANSEGRUNNLAG		
26093	KPR				
TILTAKSHAVER/OPPDRAGSGIVER:					
Amli kommune					
PROSJEKT:					
Amli skule uteområde					
TEGNING:			HAVNEGATEN 1 - 4036 ARENDAL - TELEFON 37 00 07 50		
Snitt A, B og C					
			BYGG DOK. TEK. NR.		
			REV.		
			LO102		

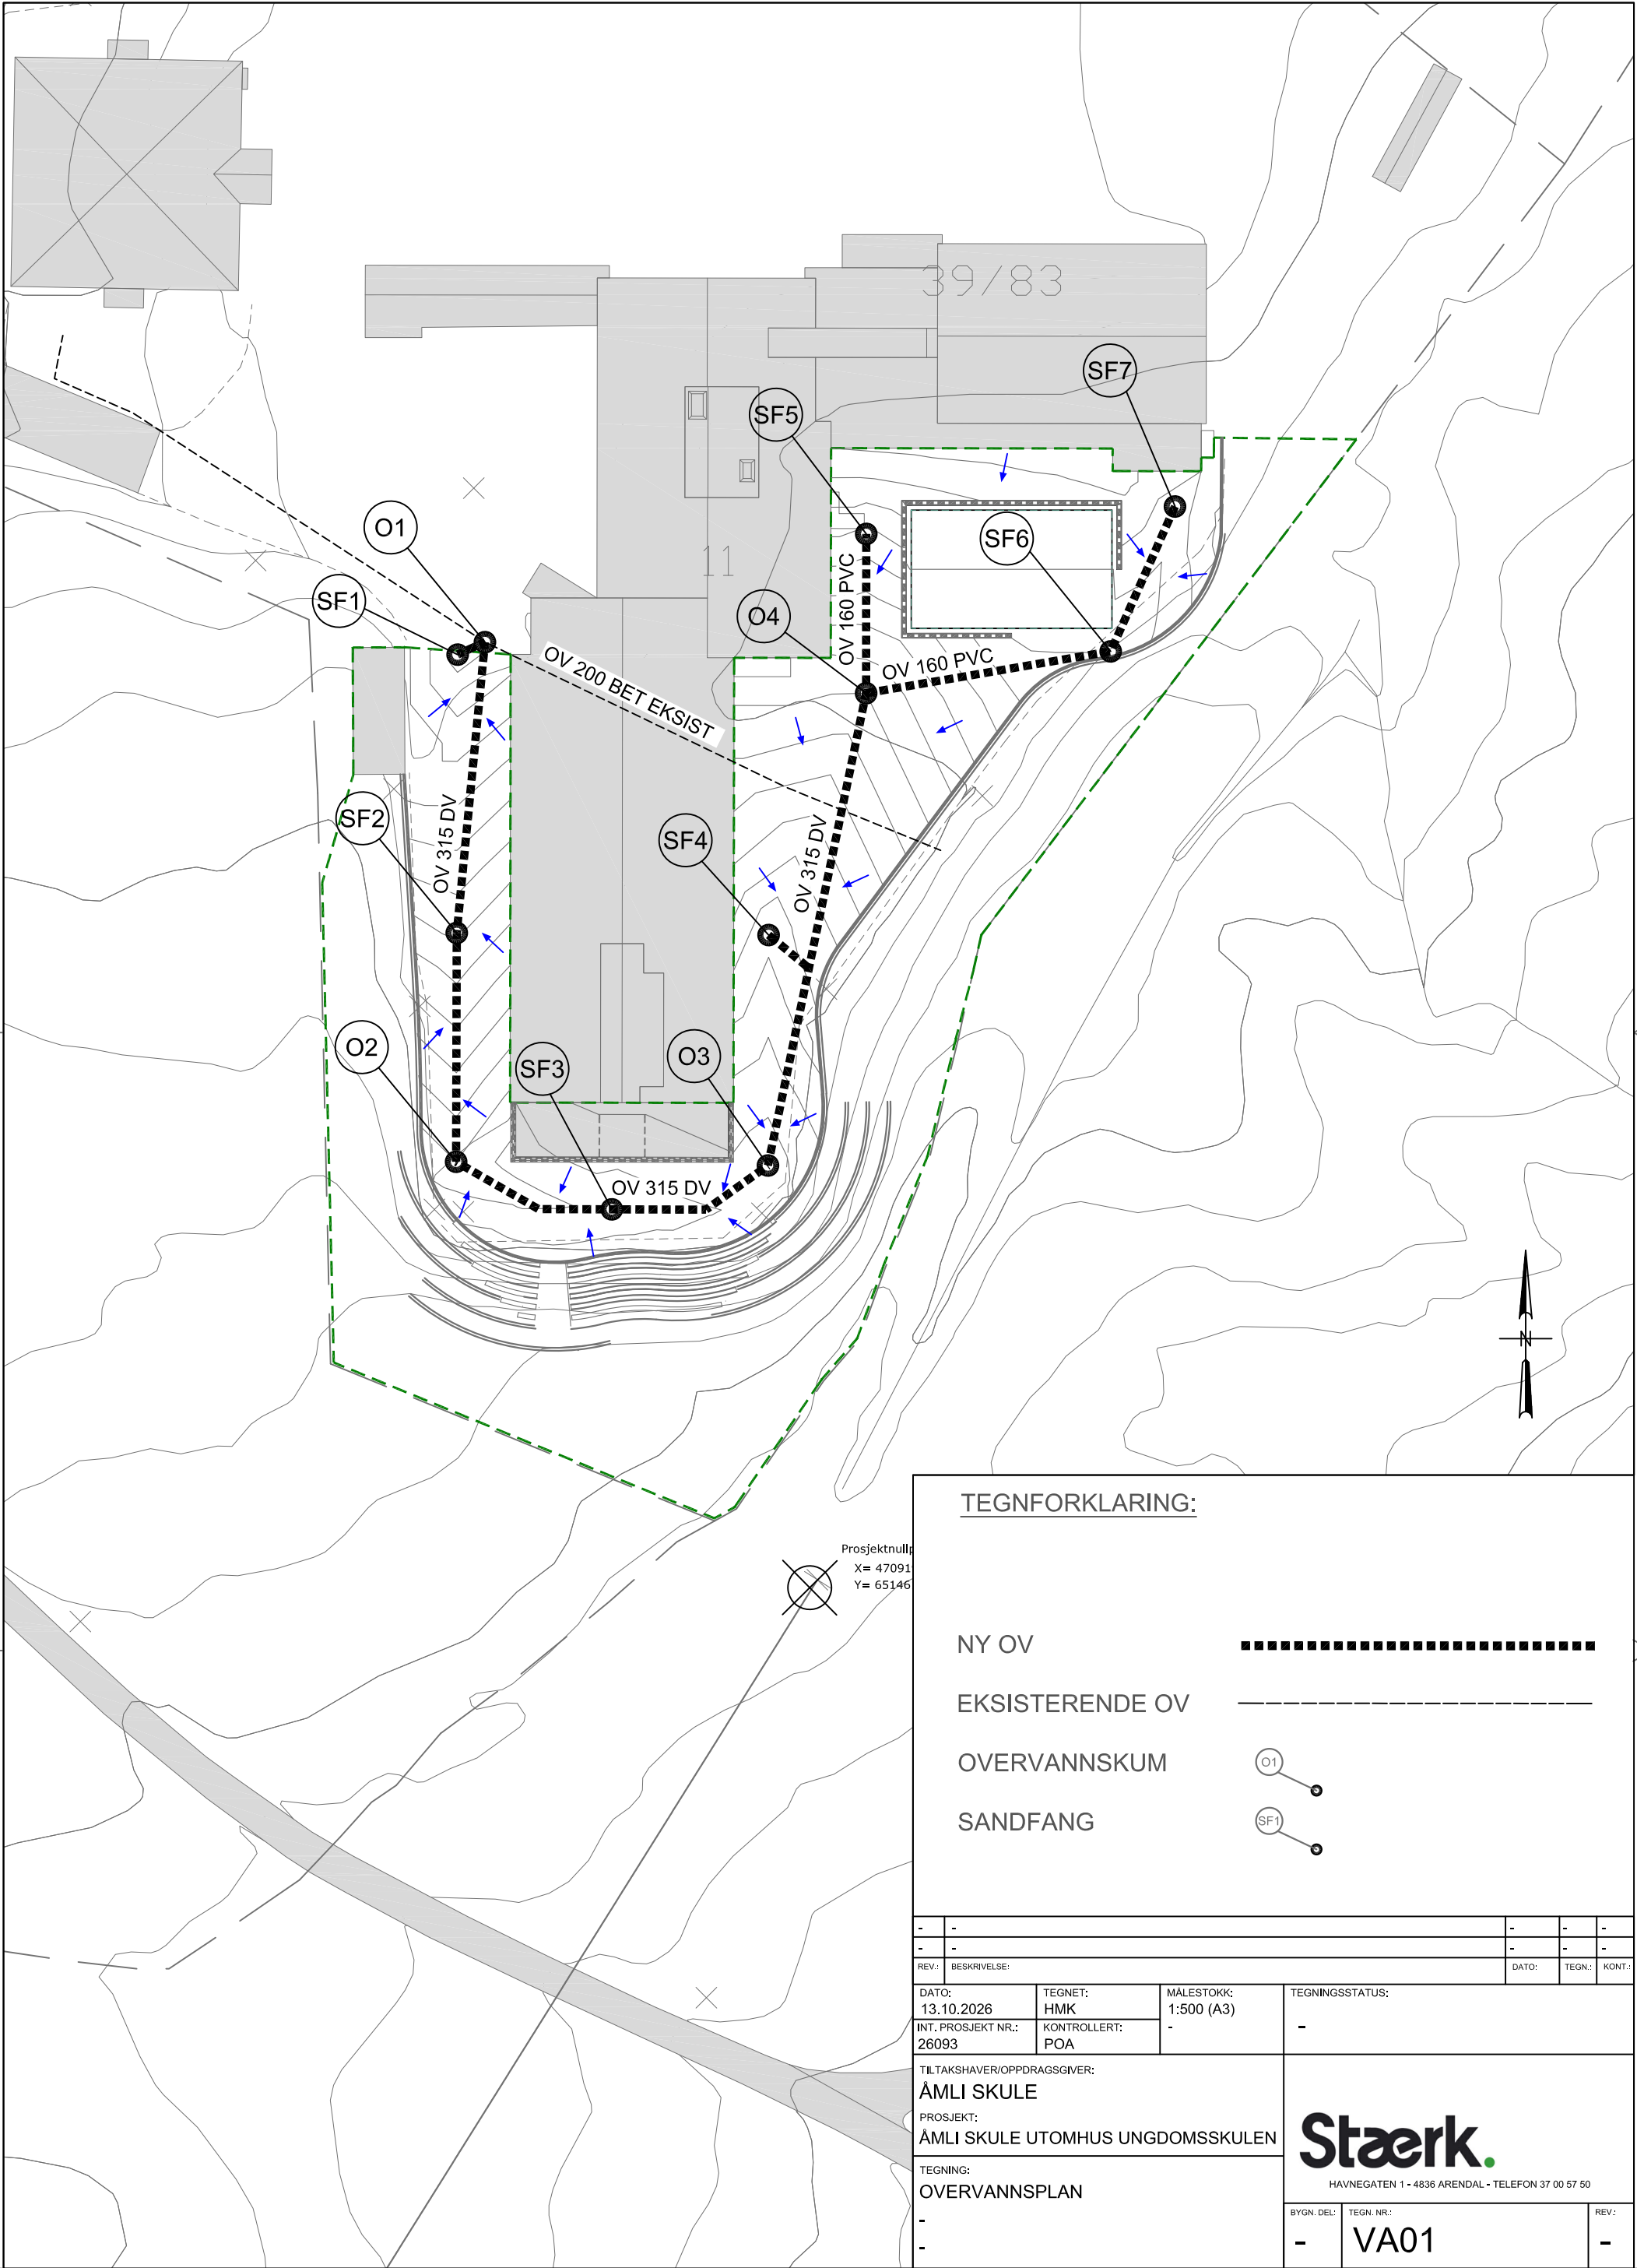

TEGNFORKLARING:

NY OV

EKSISTERENDE OV

OVERVANNSKUM

SANDFANG

O1

SF1

-	-	-	-	-
-	-	-	-	-
REV.:	BESKRIVELSE:		DATO:	TEGN.:
DATO:	13.10.2026	TEGNET:	HMK	MÅLESTOKK:
INT. PROSJEKT NR.:	26093	KONTROLLERT:	POA	1:500 (A3)
TILTAKSHAVER/OPPDRAAGSGIVER:				TEGNINGSSTATUS:
ÅMLI SKULE				-
PROSJEKT:				Stærk. HAVNEGATEN 1 • 4836 ARENDAL • TELEFON 37 00 57 50
ÅMLI SKULE UTMOMHUS UNGDOMSSKULEN				
TEGNING:				
OVERVANNSPLAN				BYGN. DEL:
-				TEGN. NR.:
-				VA01
-				REV.:
-				-

GENERELLE FORUTSETNINGER BETONG:
UTFØRES IHT. NS-EN 13670:2009 +NA:2010

BETONG: GENERELT:
FASTHETSKLASSE: B35
BESTANDIGHETSKLASSE: MF45
KLORIDKLASSE: Cl 0,1
Düpper: -

ARMERING:
STÅLKVALITET: B500NC

ARMERINGSTOLERANSE:
MONTERINGSSTENGER: - 5 mm
KONSTRUKTIV ARMERING: -10 mm/+10 mm

BRANNMOTSTAND:
REI ...

ANMERKNINGER:

- Alle eksponerte betongkanter utføres med 15x15 mm fås, dersom ikke annet er angitt.
- Tredekke på ytterste benk skal innfelles i trinnet slik at overkant tredekke flukter med tilstøtende betongoverflate. Utførelse iht. LARK-detalj.
- OK kt. på støttemur er angitt på tegning, med mindre annet er spesifisert.

HENVISNINGER:

- RIB-0-0-01 - Oversiktsplan
- RIB-3-0-01 - Oppriss amfi
- RIB-3-0-02 - Oppriss trapper



FORUTSETNINGER OG INFORMASJON

GENERELLE FORUTSETNINGER BETONG:
UTFØRES IHT. NS-EN 13670:2009 +NA:2010

UTFØRELSESKLASSE: 2
TOLERANSEKLASSE: 1
HERDEKLASSE: 3
TOLERANSE INNVENDIGE VEGGER: RC/PC
(JFR. NS 3420-1, pkt. 4, d)

BETONG GENERELT:
FASTHETSKLASSE: B35
BESTANDIGHETSKLASSE: MF45
KLORIDKLASSE: C1 0,1
D_{upper}: -

ARMERING:
STÅLKVALITET: B500NC

NOMINELL ARMERINGSOVERDEKNING GENERELT:
MONTERINGSSTENGER: -
KONSTRUKTIV ARMERING:
- Generelt: 50mm
- UK såle: 75mm

ARMERINGSTOLERANSE:
MONTERINGSSTENGER: - 5 mm
KONSTRUKTIV ARMERING: -10 mm/+10 mm

BRANNMOTSTAND:
REI ...

LASTKAPASITET:
NYTTTELAST: 5 kN/m²
SNØLAST PÅ MARK: 4,5 kN/m²

ANMERKNINGER:
- Alle eksponerte betongkanter utføres med 15×15 mm fas, dersom ikke annet er angitt.
- Tredekke på ytterste benk skal innfelles i trinnet slik at overkant tredekke flukter med tilstøtende betongoverflate. Utførelse iht. LARK-detalj.
- OK kt. på støttetur er angitt på tegning, med mindre annet er spesifisert.

HENVISNINGER:
- RIB-0-0-01 - Oversiktsplan
- RIB-3-0-01 - Oppriss amfi
- RIB-3-0-02 - Oppriss trapper

ANLEGG:	TEGN. NR.:	REV.:
	RIB-3-0-01	-

REVISJONSHISTORIKK:

Rev	Dato	Tilbudstegninger	Tekst	Tegn	Korr
-	13.10.26	TILBUDSTEGNINGER			

LOKALISERING:

PROSJEKT:
Amfi - Åmli skole

OPPDRAAGSGIVER:
Åmli kommune





Stærk.
HAVNEGATEN 1 - 4836 ARENDAL - TELEFON 37 00 57 50


TEGNINGSSTATUS: TILBUDSGRUNNLAG

INT. PROSJ. NR.:	DATO:	TEGNET:	KONT.:	MÅLESTOKK:
26093	13.10.2026	SIØ		1:50
TEGN. TYPE:	OPPRISS			ORIGINALFORMAT:
				A1


TEGNING:
Oppriss amfi

ANLEGG:	TEGN. NR.:	REV.:
	RIB-3-0-01	-

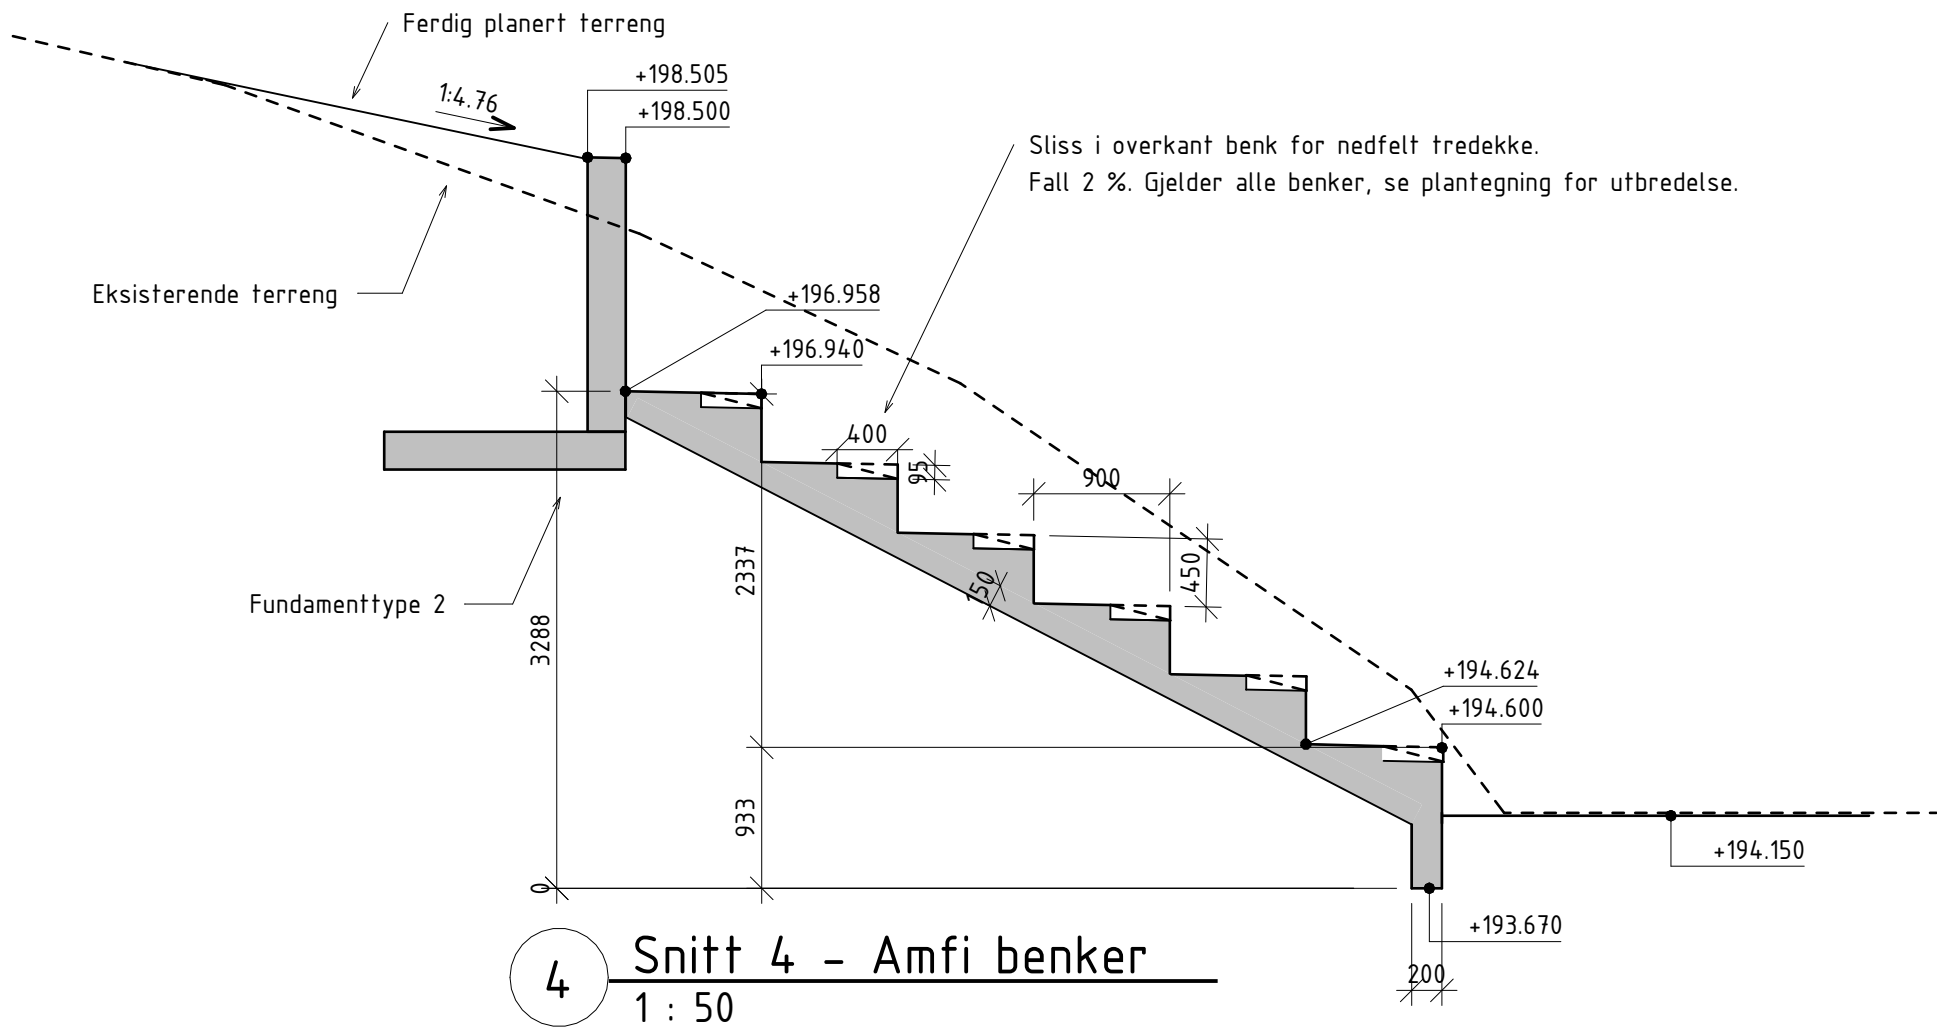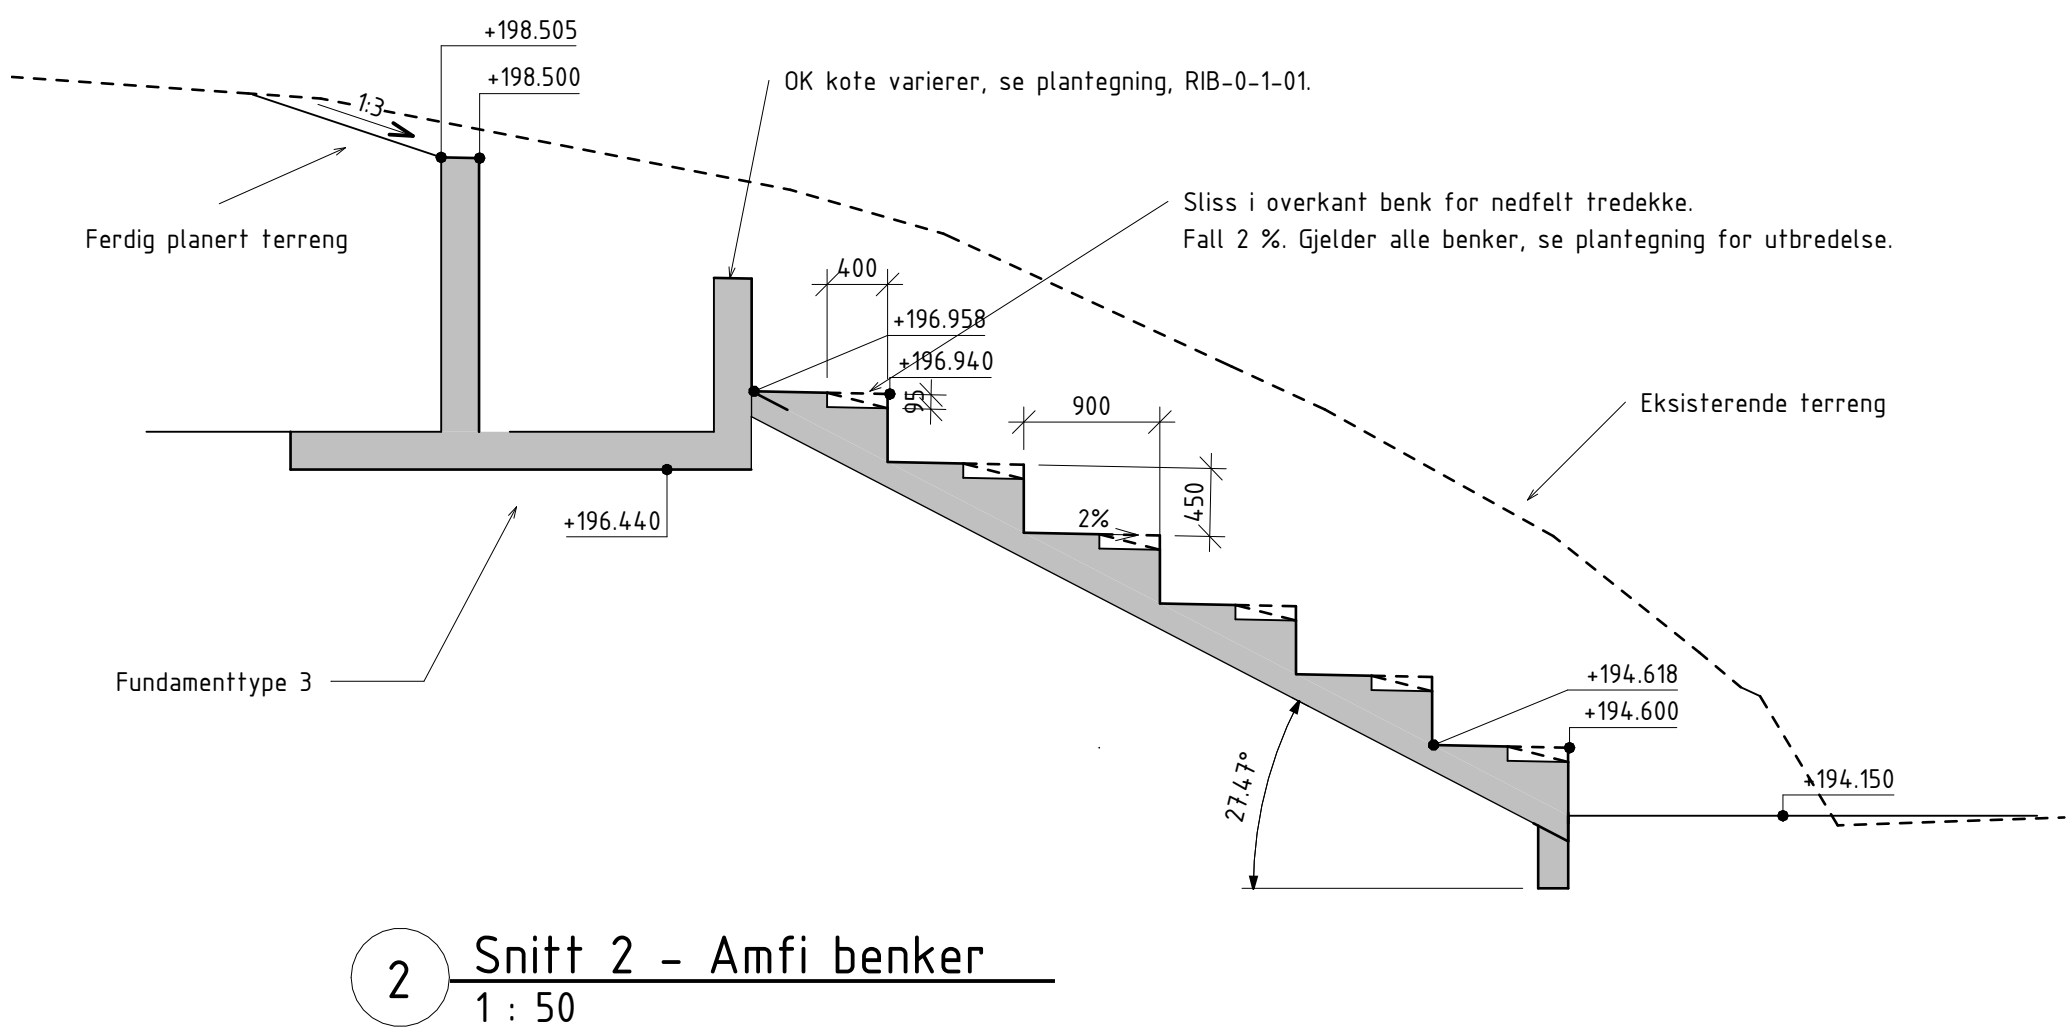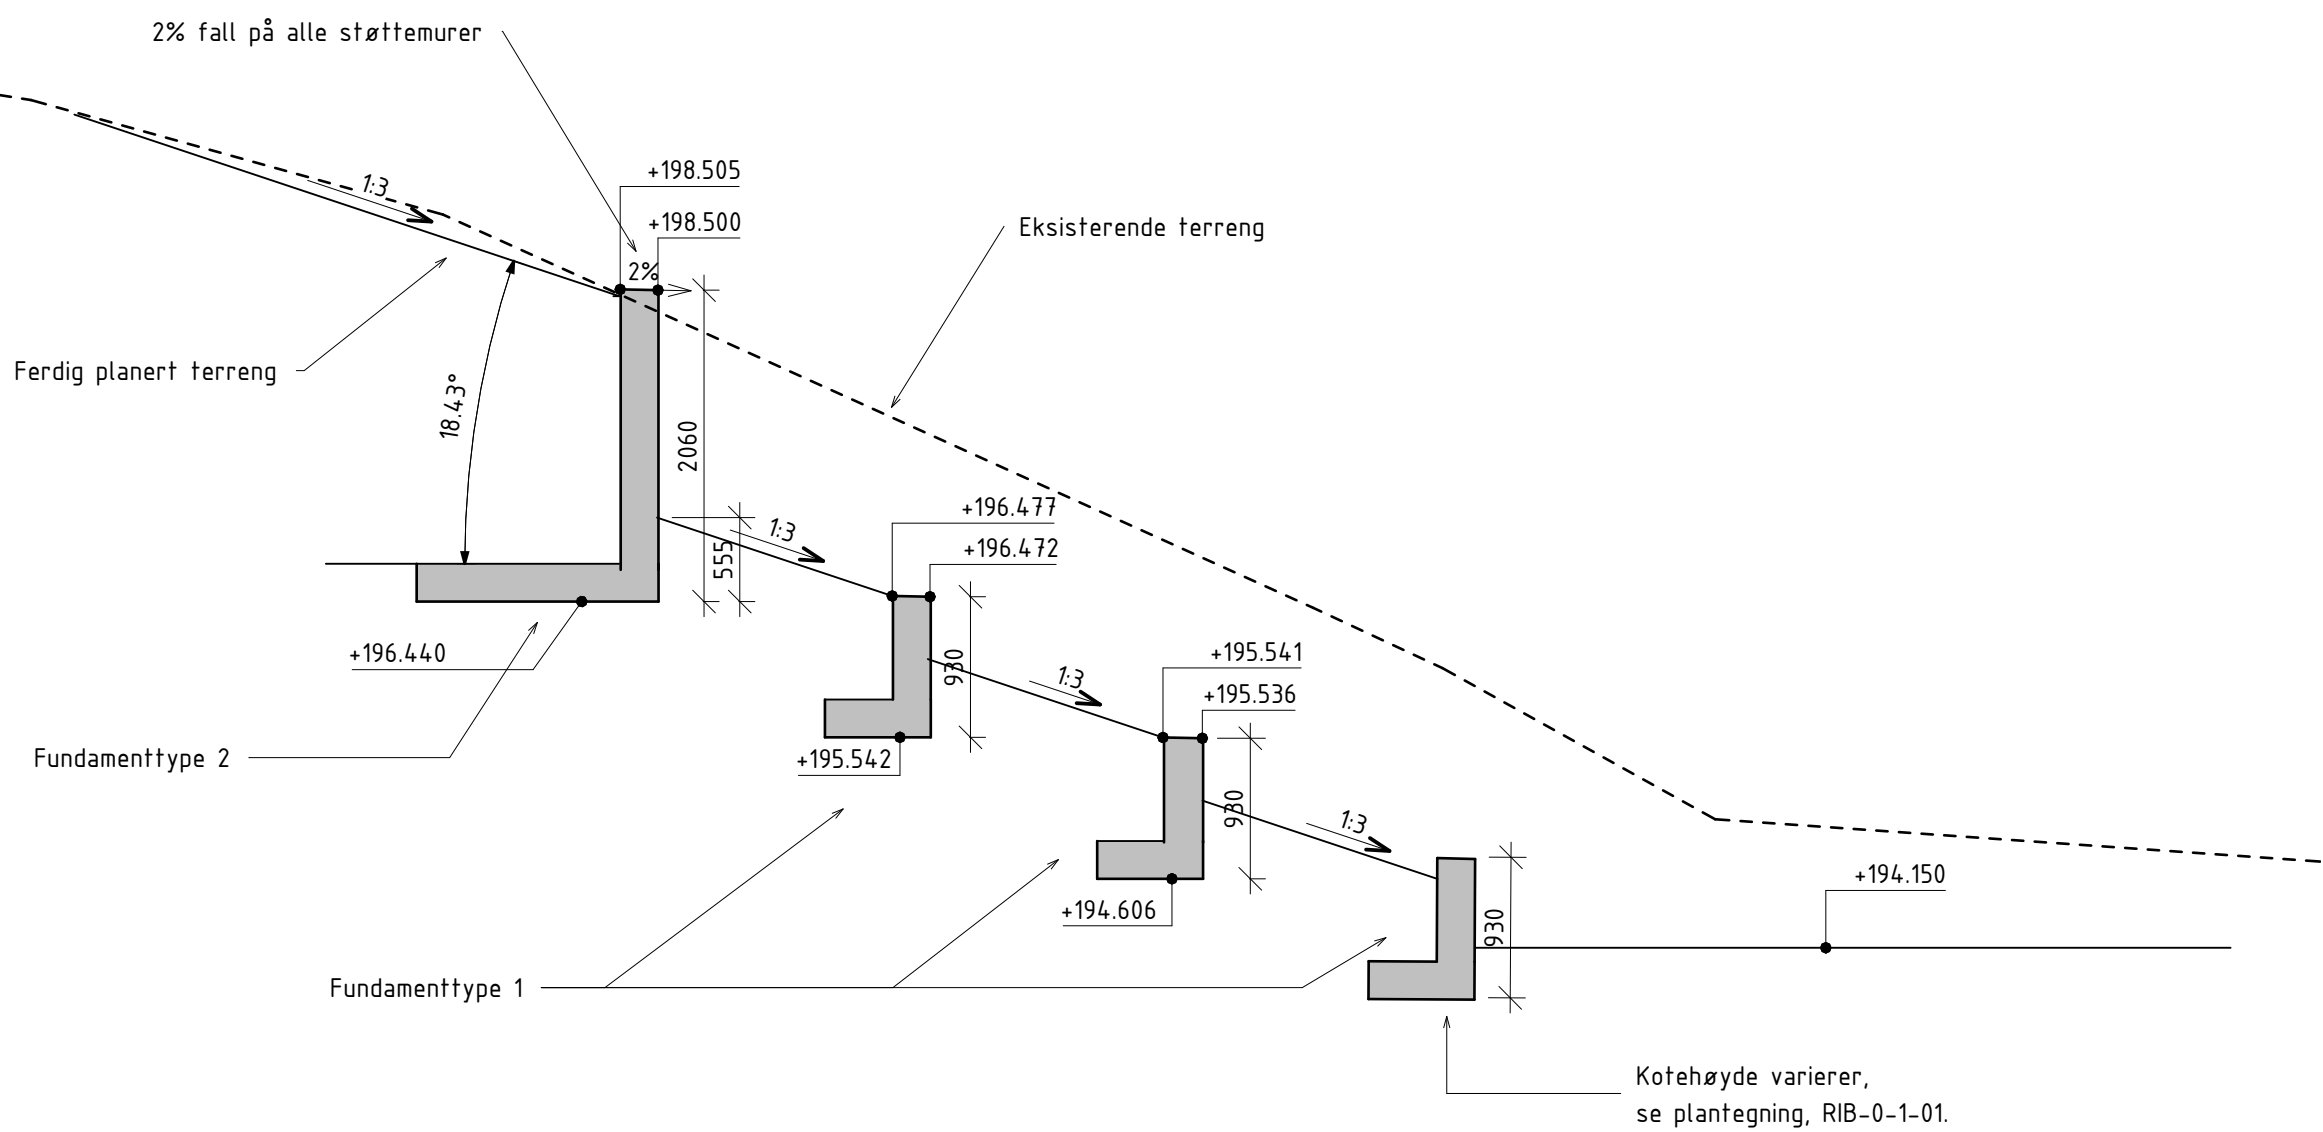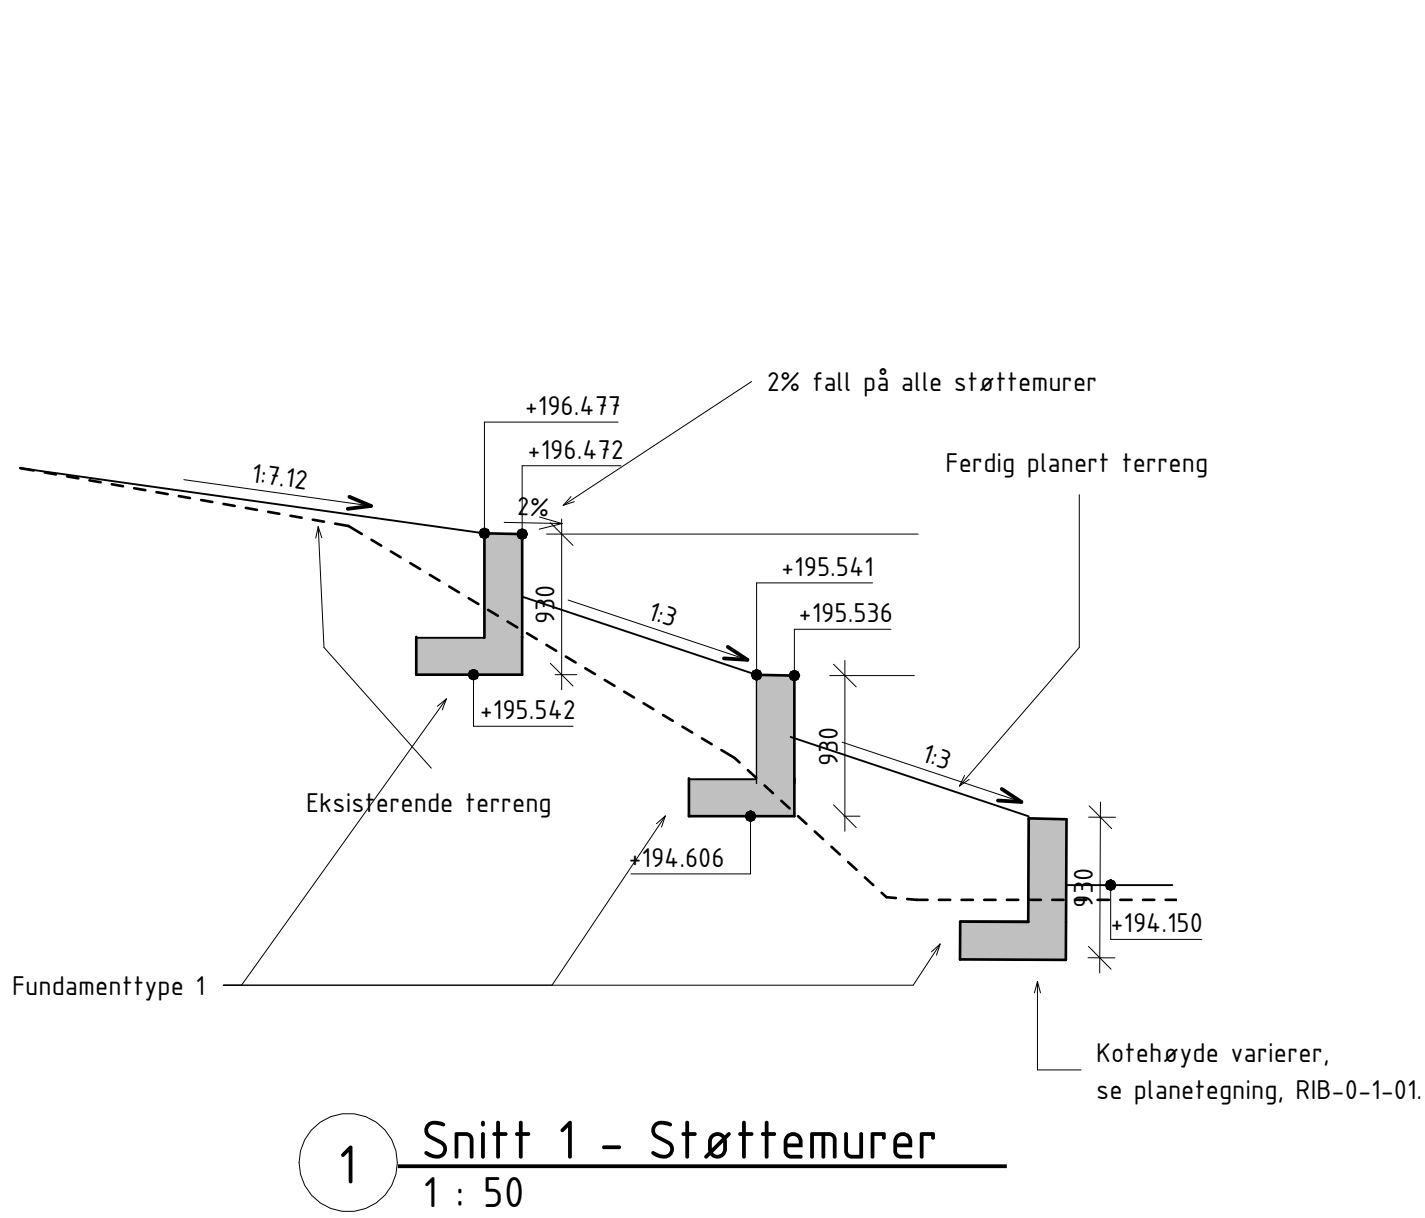

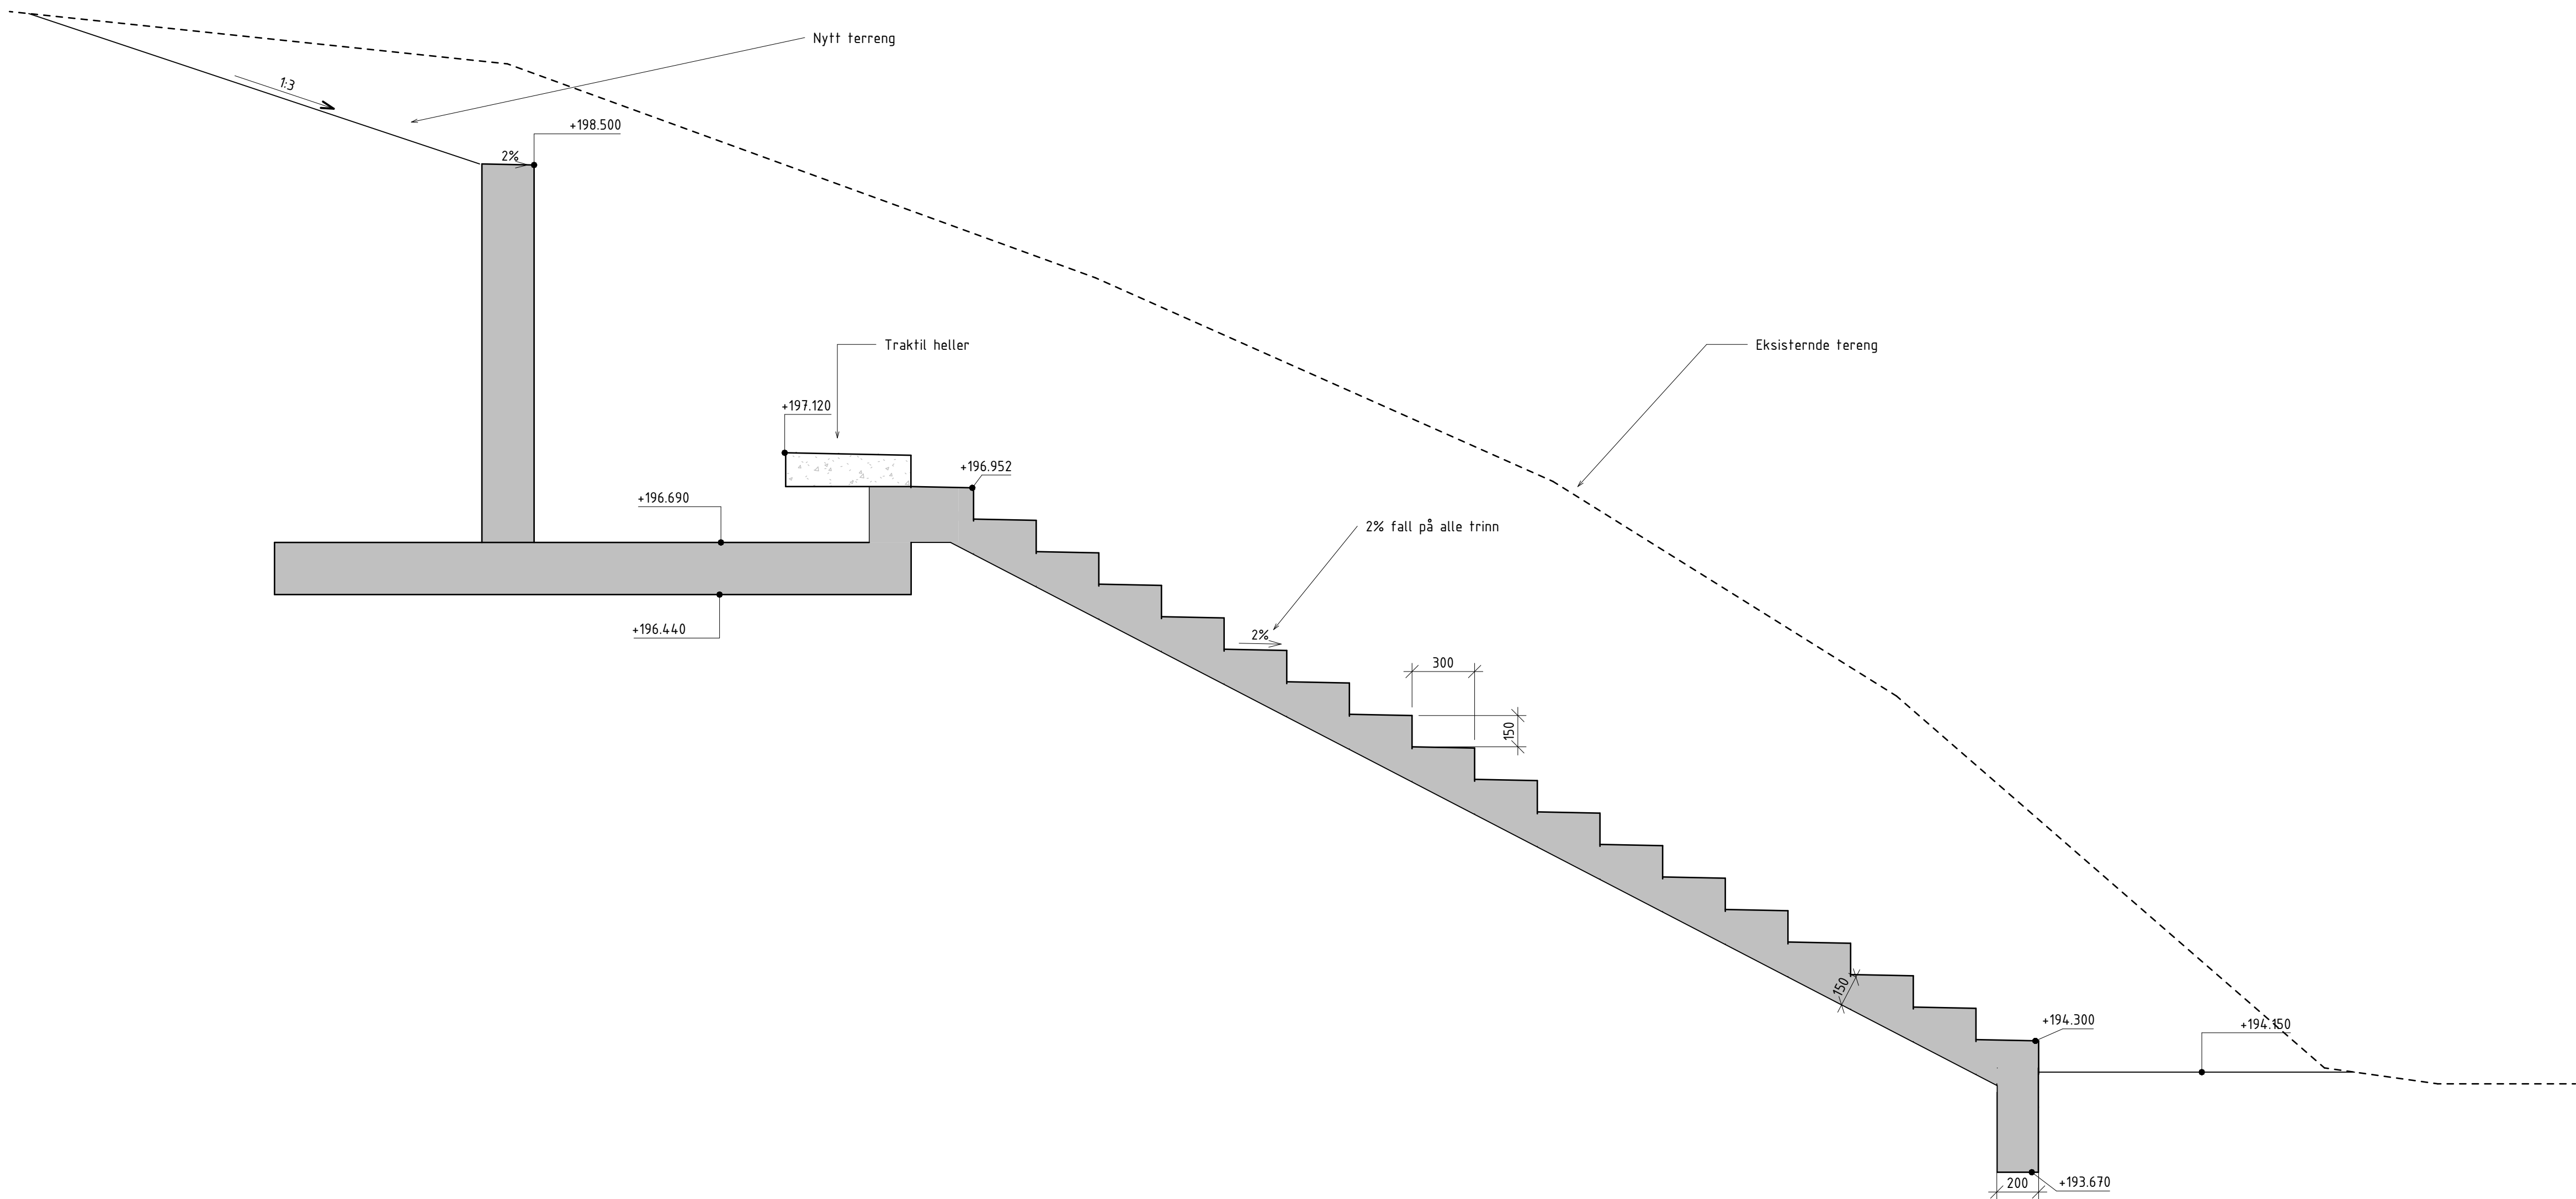

5 Nedre trapp
1 : 20

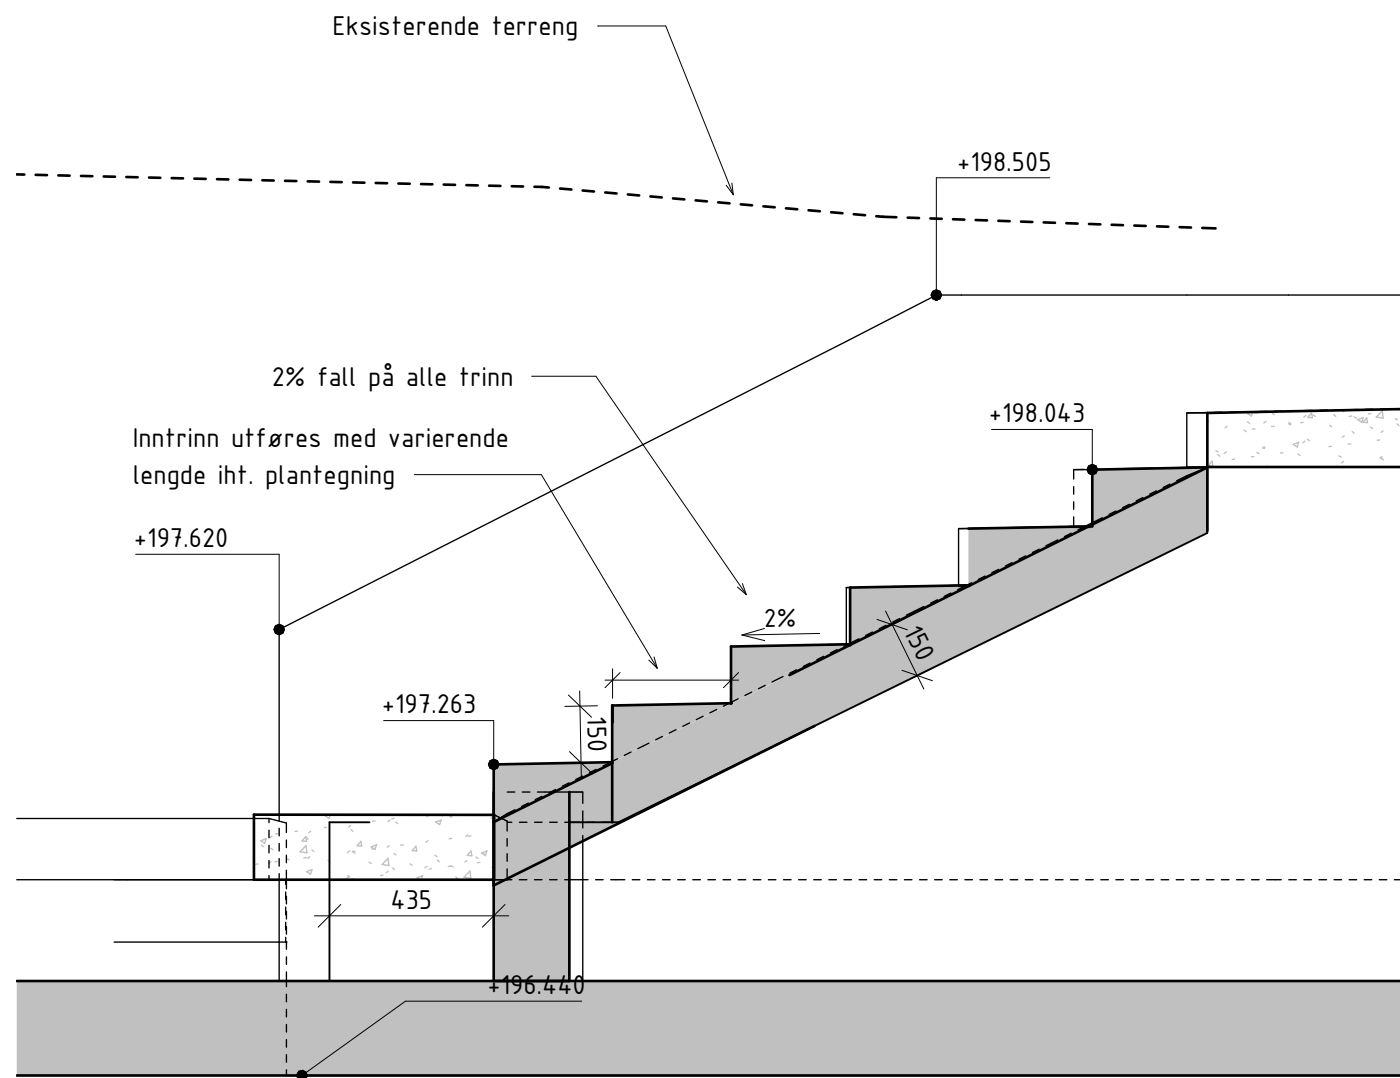

6 Øvre trapp
1 : 20

FORUTSETNINGER OG INFORMASJON

GENERELLE FORUTSETNINGER BETONG:
UTFØRES IHT. NS-EN 13670:2009 +NA:2010

UTFØRELSESKLASSE: 2
TOLERANSEKLASSE: 1
HERDEKLASSE: 3
TOLERANSE INNVENDIGE VEGGER: RC/PC
(JFR. NS 3420-1, pkt. 4., d)

BETONG GENERELT:
FASTHETSKLASSE: B35
BESTANDIGHETSKLASSE: MF45
KLORIDKLASSE: C1 0,1
Dupper: -
ARMERING:
STÅLKVALITET: B500NC

NOMINELL ARMERINGSOVERDEKNING GENERELT:
MONTERINGSSTENGER: -
KONSTRUKTIV ARMERING:
- Generelt: 50mm
- UK såle: 75mm

ARMERINGSTOLERANSE:
MONTERINGSSTENGER: - 5 mm
KONSTRUKTIV ARMERING: -10 mm/+10 mm

BRANNMOTSTAND:
REI ...

LASTKAPASITET:
NYTTELAST: 5 kN/m²
SNØLAST PÅ MARK: 4.5 kN/m²

ANMERKNINGER:
- Alle eksponerte betongkanter utføres med 15x15 mm fas, dersom ikke annet er angitt.
- Tredekke på ytterste benk skal innfelles i trinnet slik at overkant tredekke flukter med tilstøtende betongoverflate. Utførelse iht. LARK-detalj.
- OK kt. på støttemur er angitt på tegning, med mindre annet er spesifisert.

HENVISNINGER:
- RIB-0-0-01 - Oversiktsplan
- RIB-3-0-01 - Oppriss amfi
- RIB-3-0-02 - Oppriss trapper

ANLEGG:	TEGN. NR.:	REV.:
	RIB-3-0-02	-

REVISJONSHISTORIKK:

Rev	Dato	Tekst	Tegn	Korr
-	13.10.26	TILBUDSTEGNINGER		

LOKALISERING:

PROSJEKT:
Amfi - Åmli skole

OPPDRAGSGIVER:
Åmli kommune

Stærk.
HAVNEGATEN 1 - 4836 ARENDAL - TELEFON 37 00 57 50

TEGNINGSSTATUS: TILBUDSGRUNNLAG

INT. PROSJ. NR.:	DATO:	TEGNET:	KONT.:	MÅLESTOKK:
26093	13.10.2026	SIØ		1:20
TEGN. TYPE:	OPPRISS			ORIGINALFORMAT:
				A1

TEGNING:
Oppriss trapper

ANLEGG:	TEGN. NR.:	REV.:
	RIB-3-0-02	-