


DRAINIVALARIVI

SOGNDAL KOMMUNEHUS

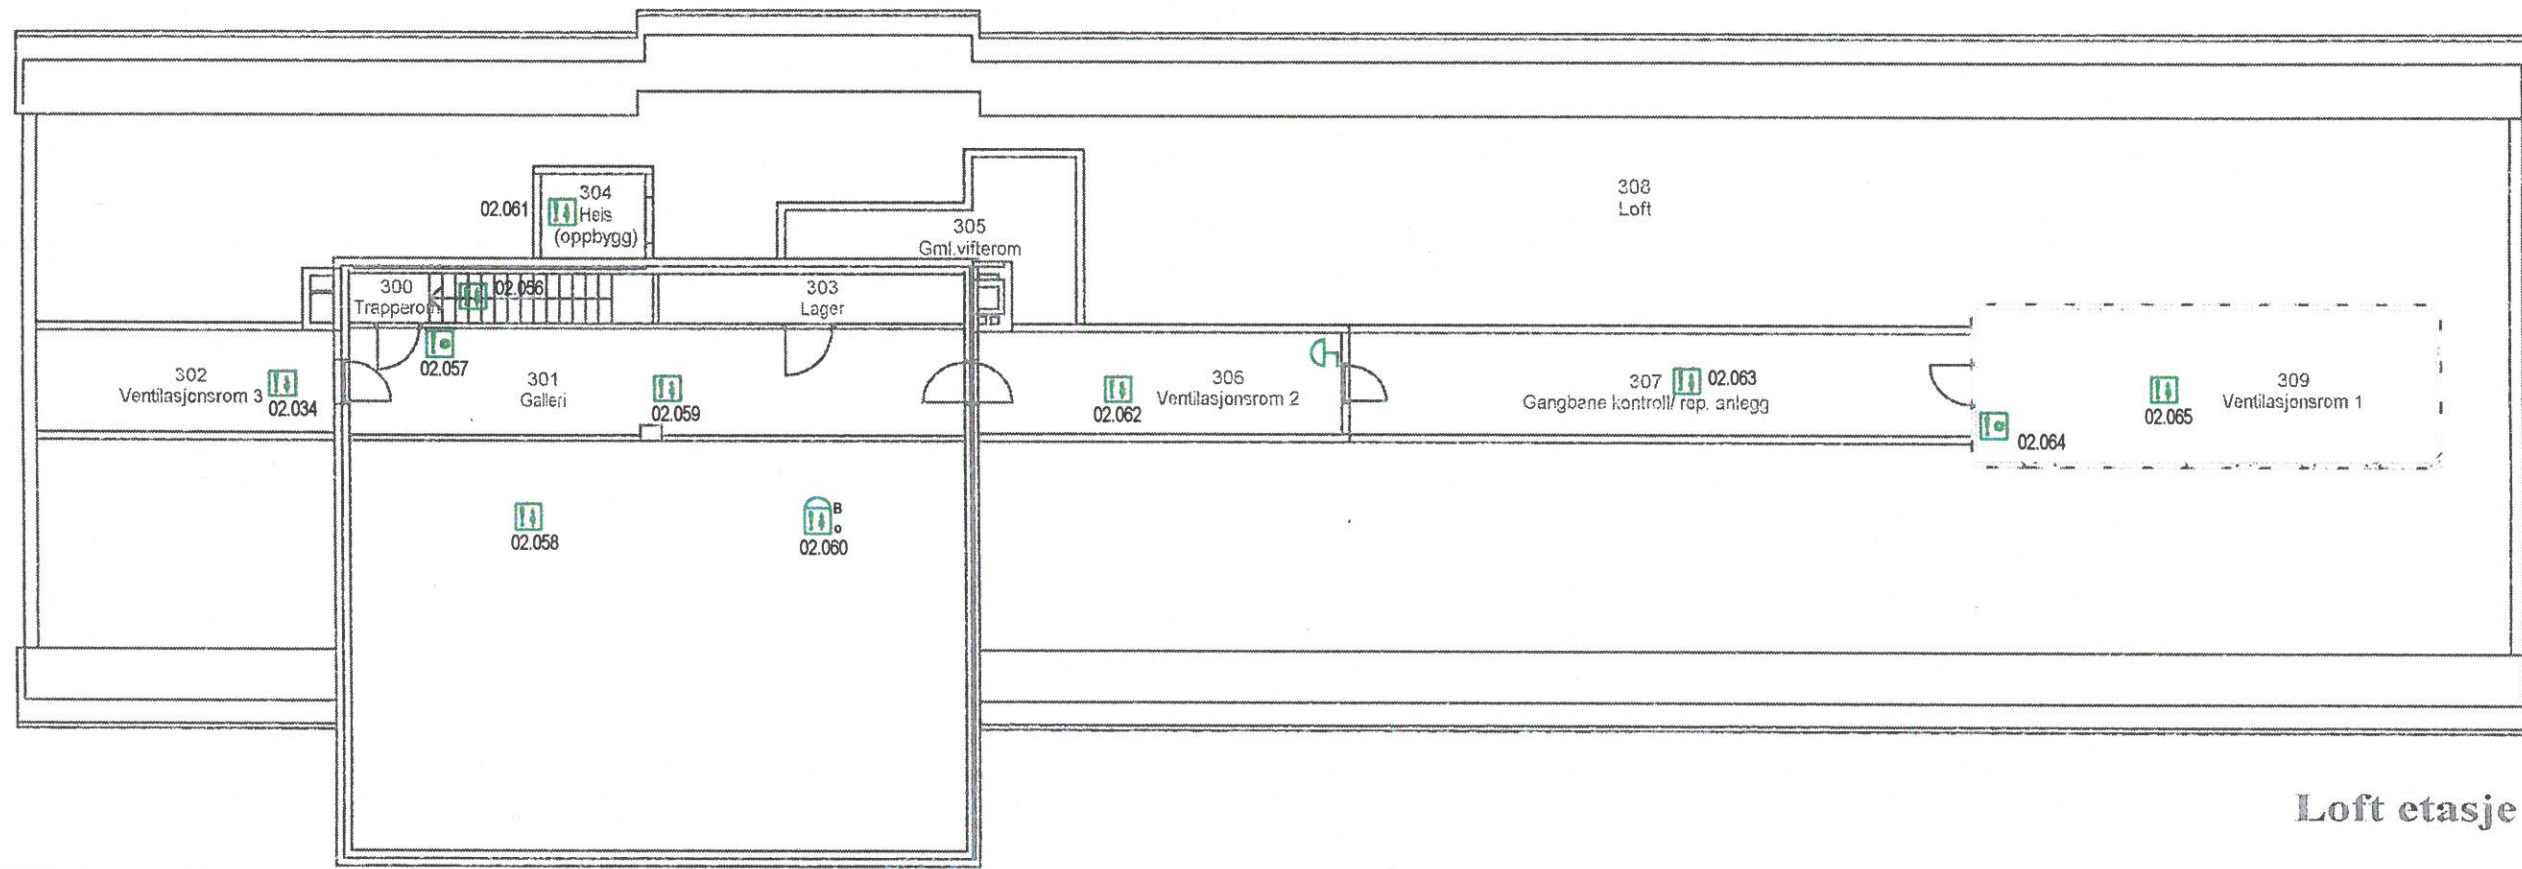

Loft etasje