
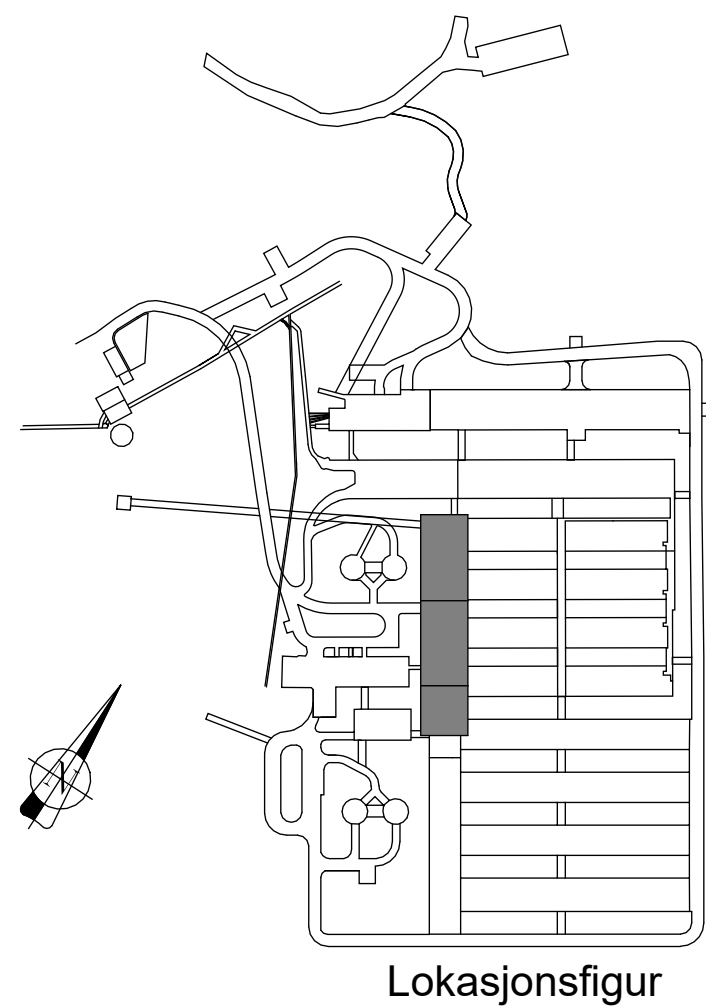


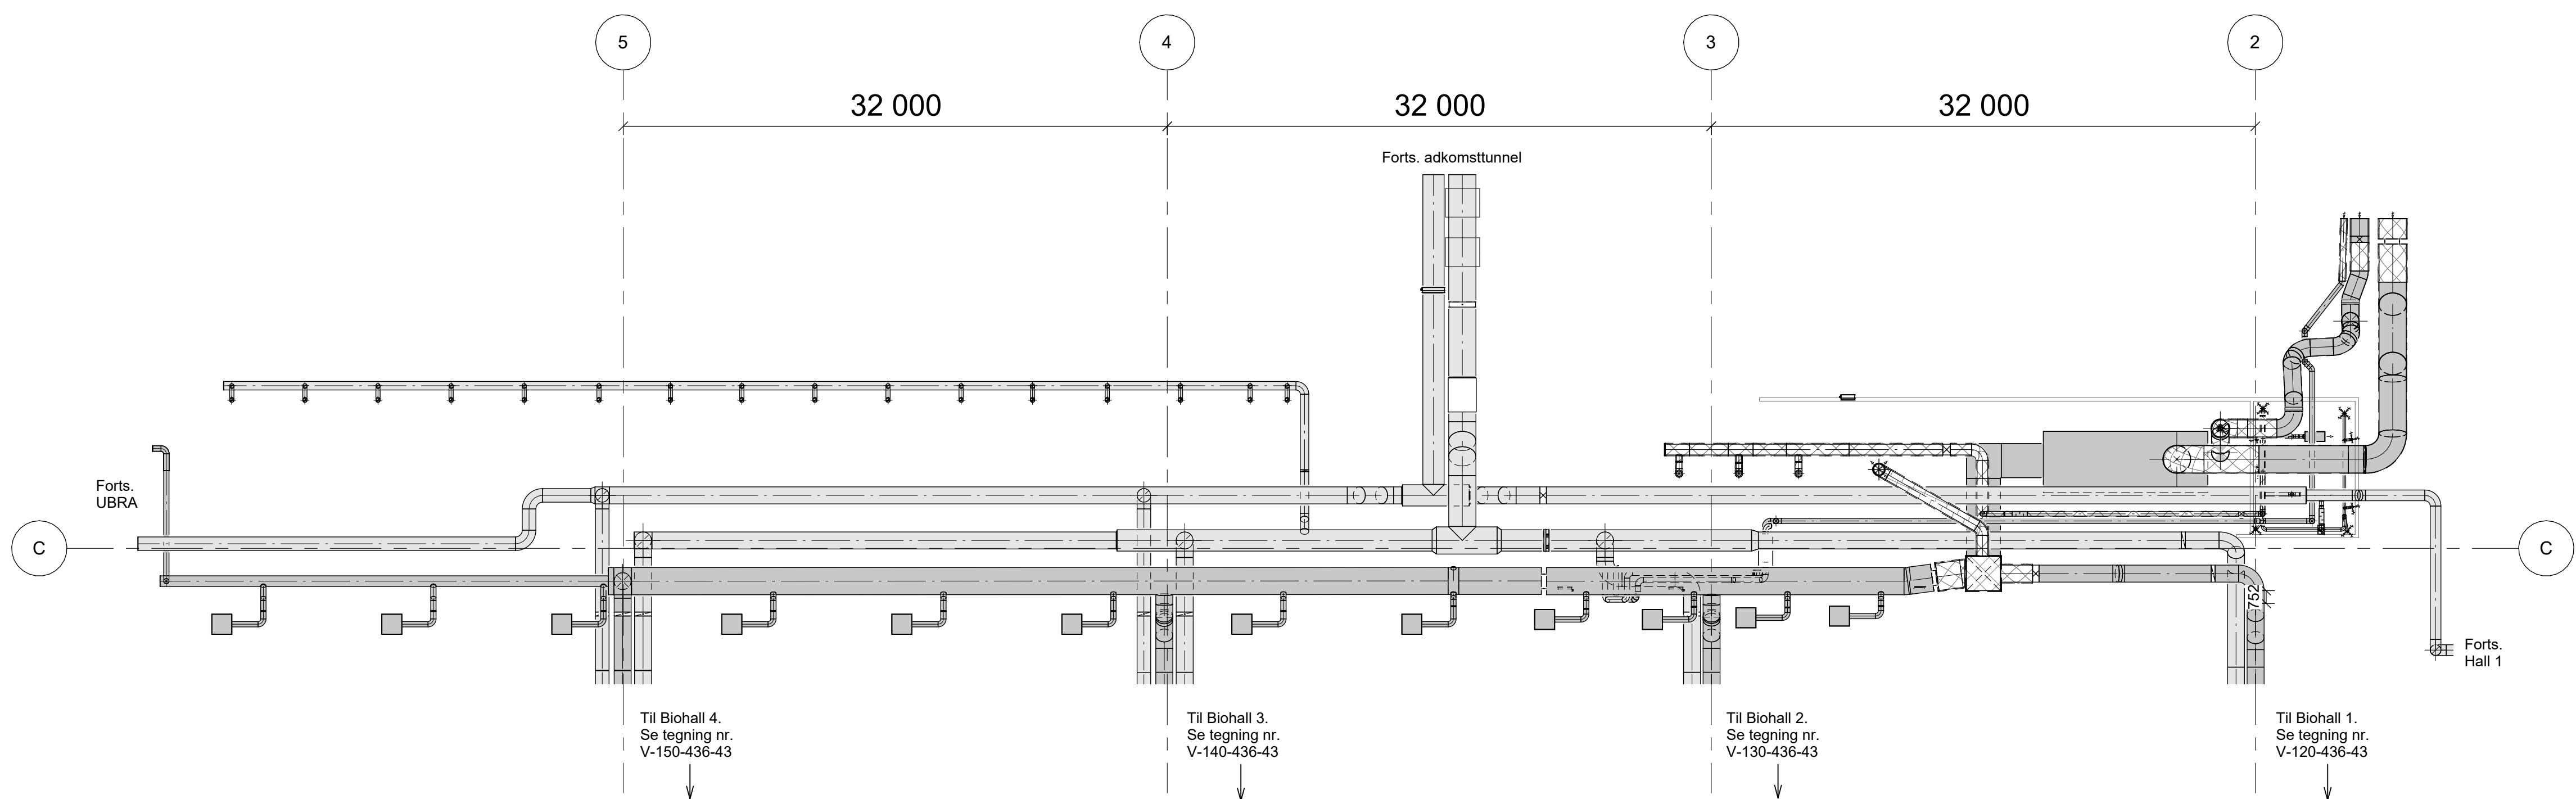

Henvisninger:

Plan:
V-20-01-23 - Tverrhall nord - Plantegning del 1
V-20-01-24 - Tverrhall nord - Plantegning del 2
V-20-01-25 - Tverrhall nord - Plantegning del 3
V-20-01-26 - Tverrhall nord - Prøvertakingsrom

V-120-436-43 - Biohall 1 - Plantegning del 1
V-130-436-43 - Biohall 2 - Plantegning del 1
V-140-436-43 - Biohall 3 - Plantegning del 1
V-150-436-43 - Biohall 4 - Plantegning del 1

Forklaringer:

- Alle 3 inntak skal ha brannisolasjon EI60 og 60mm og cellegummi.
- Alle kanaler i farge er eksisterende og beholdes
- Lokale tilpassninger må påregnes.
- Eksisterende kanaler er modellert etter mottatt DWG-underlag, og kan avvike fra virkeligheten
- Avtrekkspunkter må plasseres slik at spjeld har nødvendig tilkomst.
- Kanalmateriale:
 - Avtrekkskanaler: Alle avtrekkskanaler skal monteres i syrefast stål.
 - Tilluftskanaler: Monteres i galvanisert stål. Overganger mot syrefaste komponenter skal utføres med galvanisk skille.

F02		2026-09-23	Tilbudstegning		VicSan	MLe	MLe
Rev.	Dato		Beskrivelse		Utarbeidet	Fagkontroll	Godkjent
Dette dokumentet er utarbeidet av Norconsult som del av det oppdraget som fremgår nedenfor. Opphavsretten tilhører Norconsult. Dokumentet må bare benyttes til det formål som oppdragsavtalen beskriver, og må ikke kopieres eller gjøres tilgjengelig på annen måte eller i større utstrekning enn formålet tilsier.							
Vann- og avløpsetaten						Målestokk (gjelder A1) 1 : 250	
Bekkelaget RA - Oppgradering 2000-anlegget Tverrhall nord - Oversiktstegning							
Norconsult			Oppdragsnummer		Tegningsnummer		Revisjon
			52502296		V-060-936-00		F02